


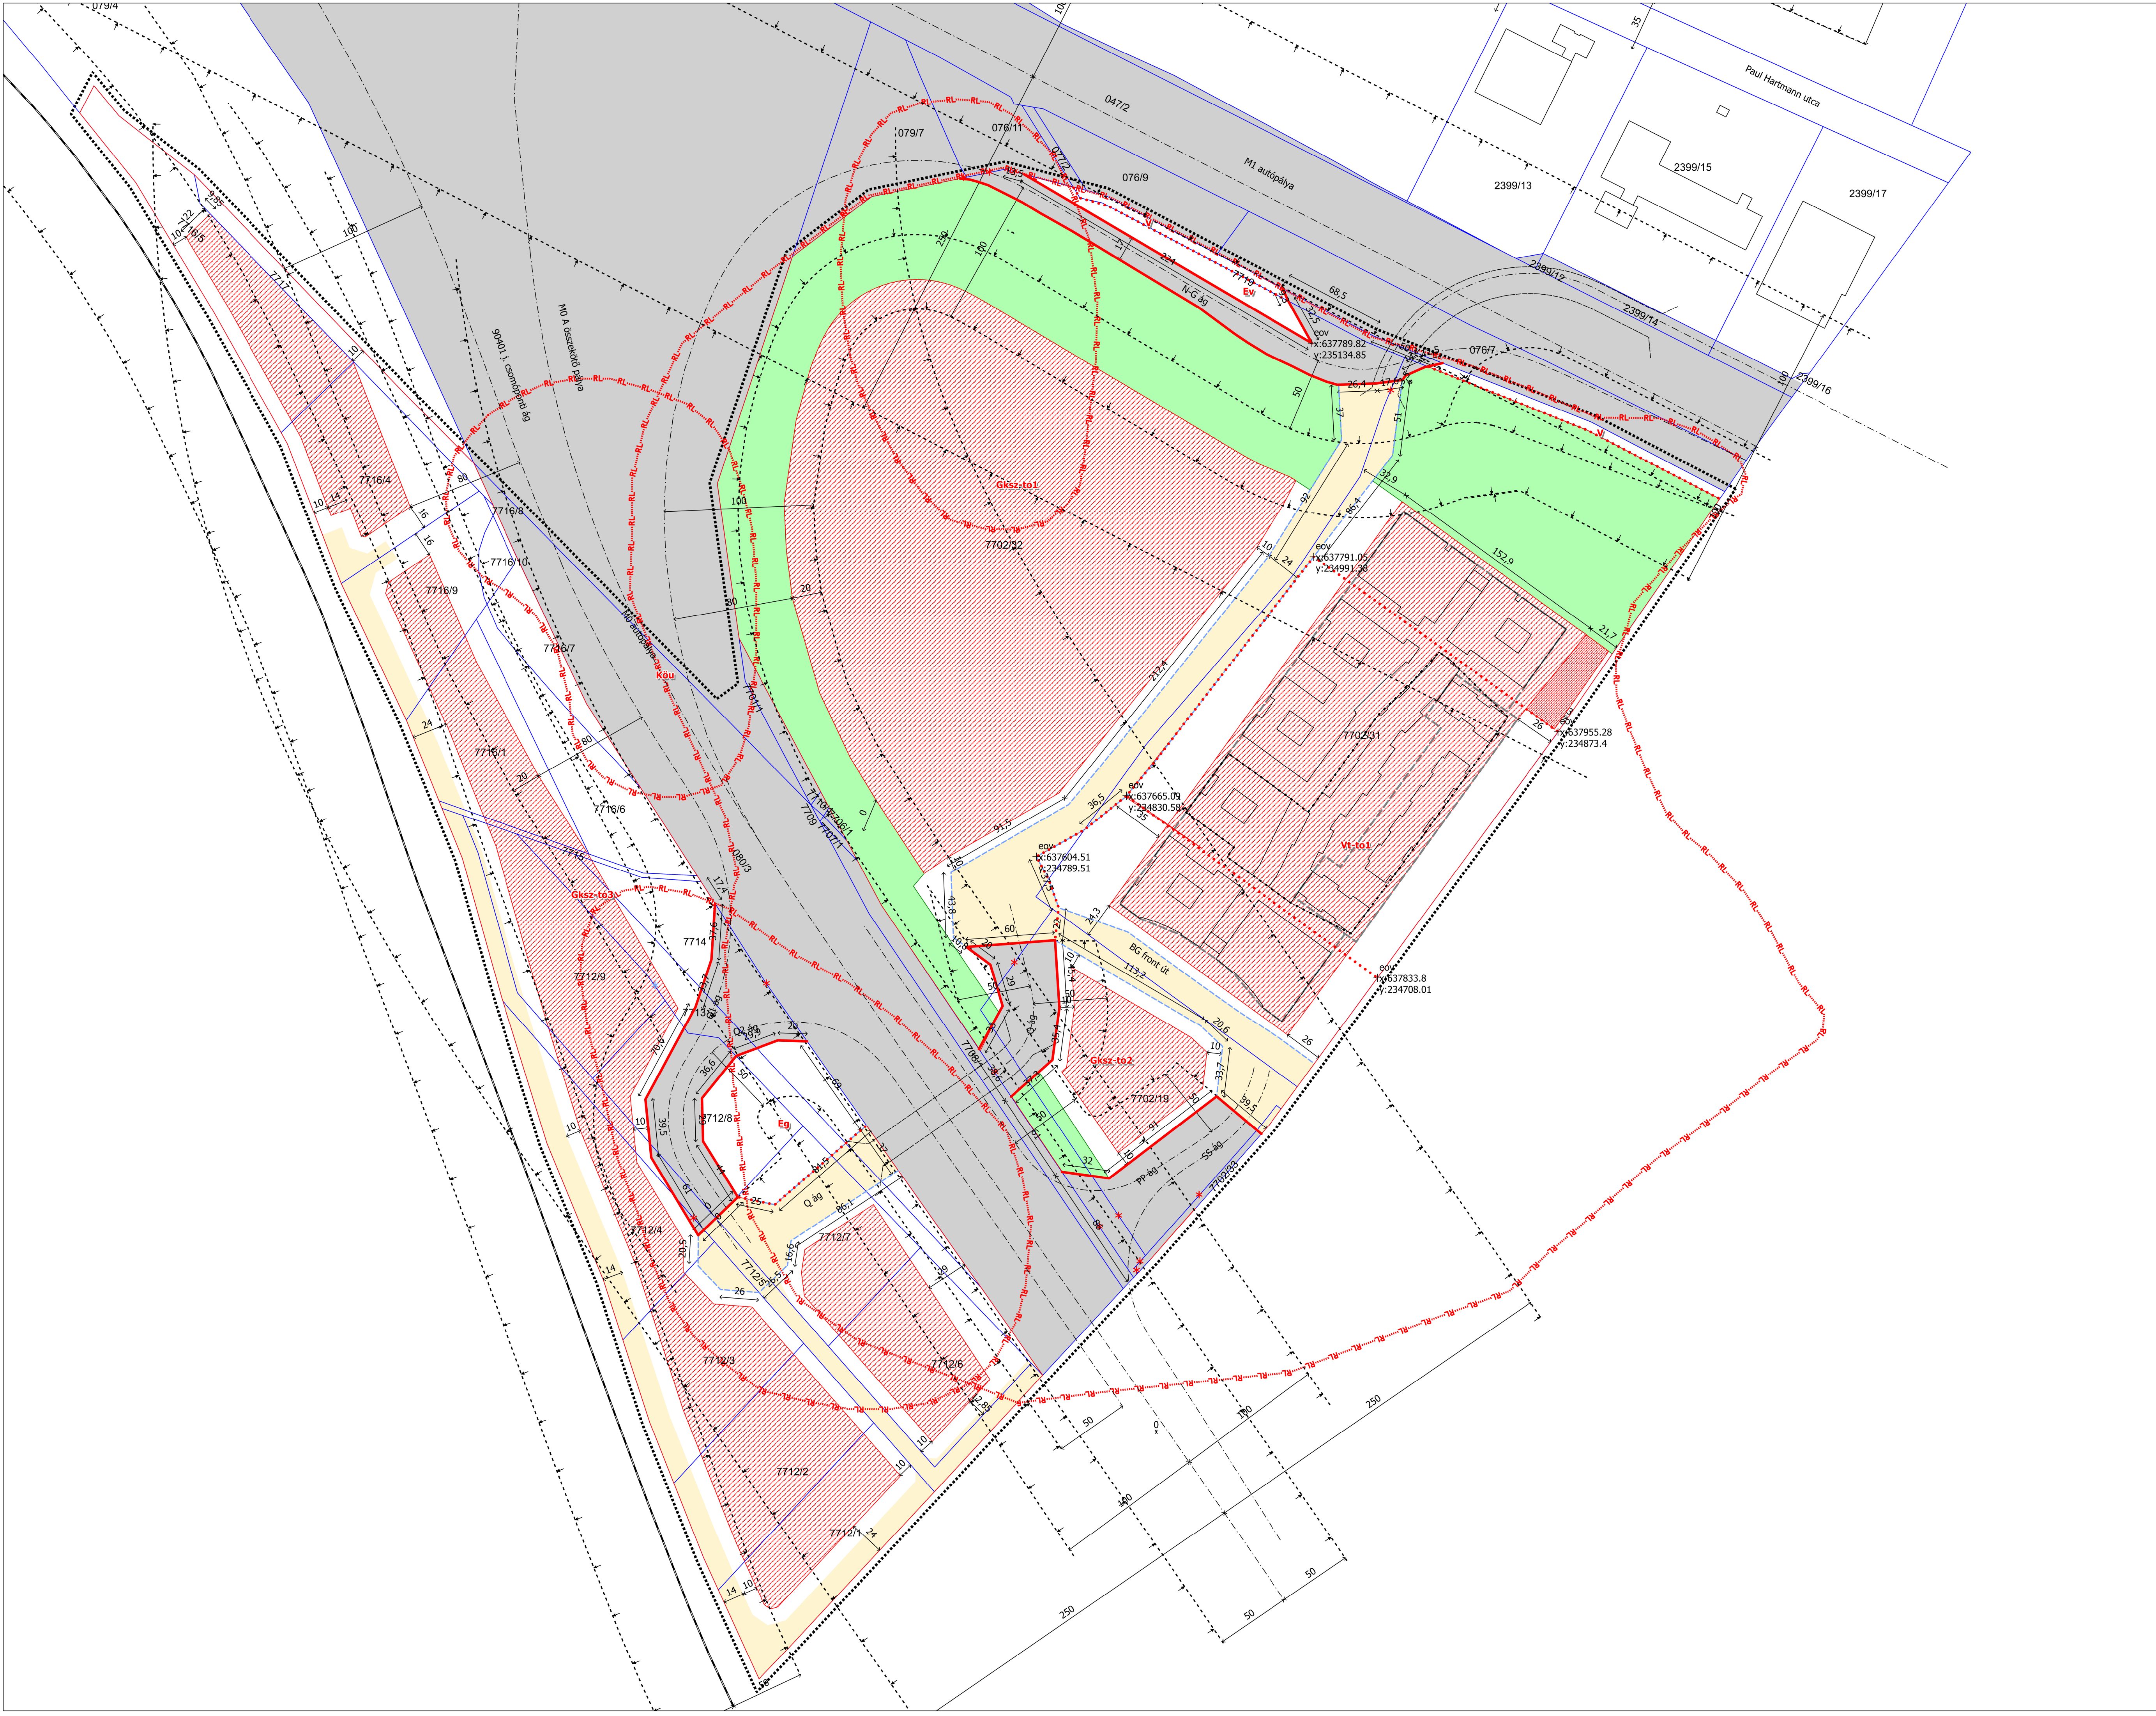

Szabályozás alapelemei
(kötelező elemek)

Szabályozási vonal

6.0

szabályozási szélesség

Gksz

Építési övezet, övezet határa, jele

Szabályozás másodlagos elemei
(kötelező elemek)

*

Kötelező megszüntető jel

Építési hely

Építési hely lakó rendeltetés elhelyezésére

Építési hely hiteleti építmény számára

Telek zöldfelületként kialakítandó része

(javasolt elemek)

Javasolt telekhatár

*

Javasolt megszüntető jel

Javasolt közhasználat elől el nem zárt magánút

Védettségek, korlátozások

Örökségvédelem

R

Régészeti lelőhely

Egyéb korlátozások

Védőtávolságok

Alaptérkép elemei

Telekhatár

Közlekedési célú közterület

Autópálya, főút tengelye

Egyéb

Tervezési terület határa

Geodéziailag nem bemért
meglévő épületszerkezet

Geodéziailag nem bemért
meglévő terepszint alatti épületszerkezet

Készült az alábbi adatok felhasználásával: A 16/2016. (VI.20.) Önk. rendelet 1.sz. melléklete		
Bíatorbágy Topark		
Szabályozási terv		
Megnevezés	Bíatorbágy Város Önkormányzata	Méret: M=1:2000
Tervezési év	2016. július hó	
obeliszk stúdió		
Telepítő/tervező	Májor András TIT E 01-1521	
Készítési hely	Komló tér 11 E 01-1548	
Tárgyalás, előzetes, közlekedési, vízvezetéktervezés	Auer József TK1 01-5003	
Közlekedéstervezés	Mácsika Róza K16-1, KÉ-T	
Energetikai, vízvezeték, hővezeték	Harsányi Zoltán TH, TE, TV	
Biológiai	Bio Altha TH, TE, TV, VZ-TEL	