BÓLY SZABÁLYOZÁSI TERVE

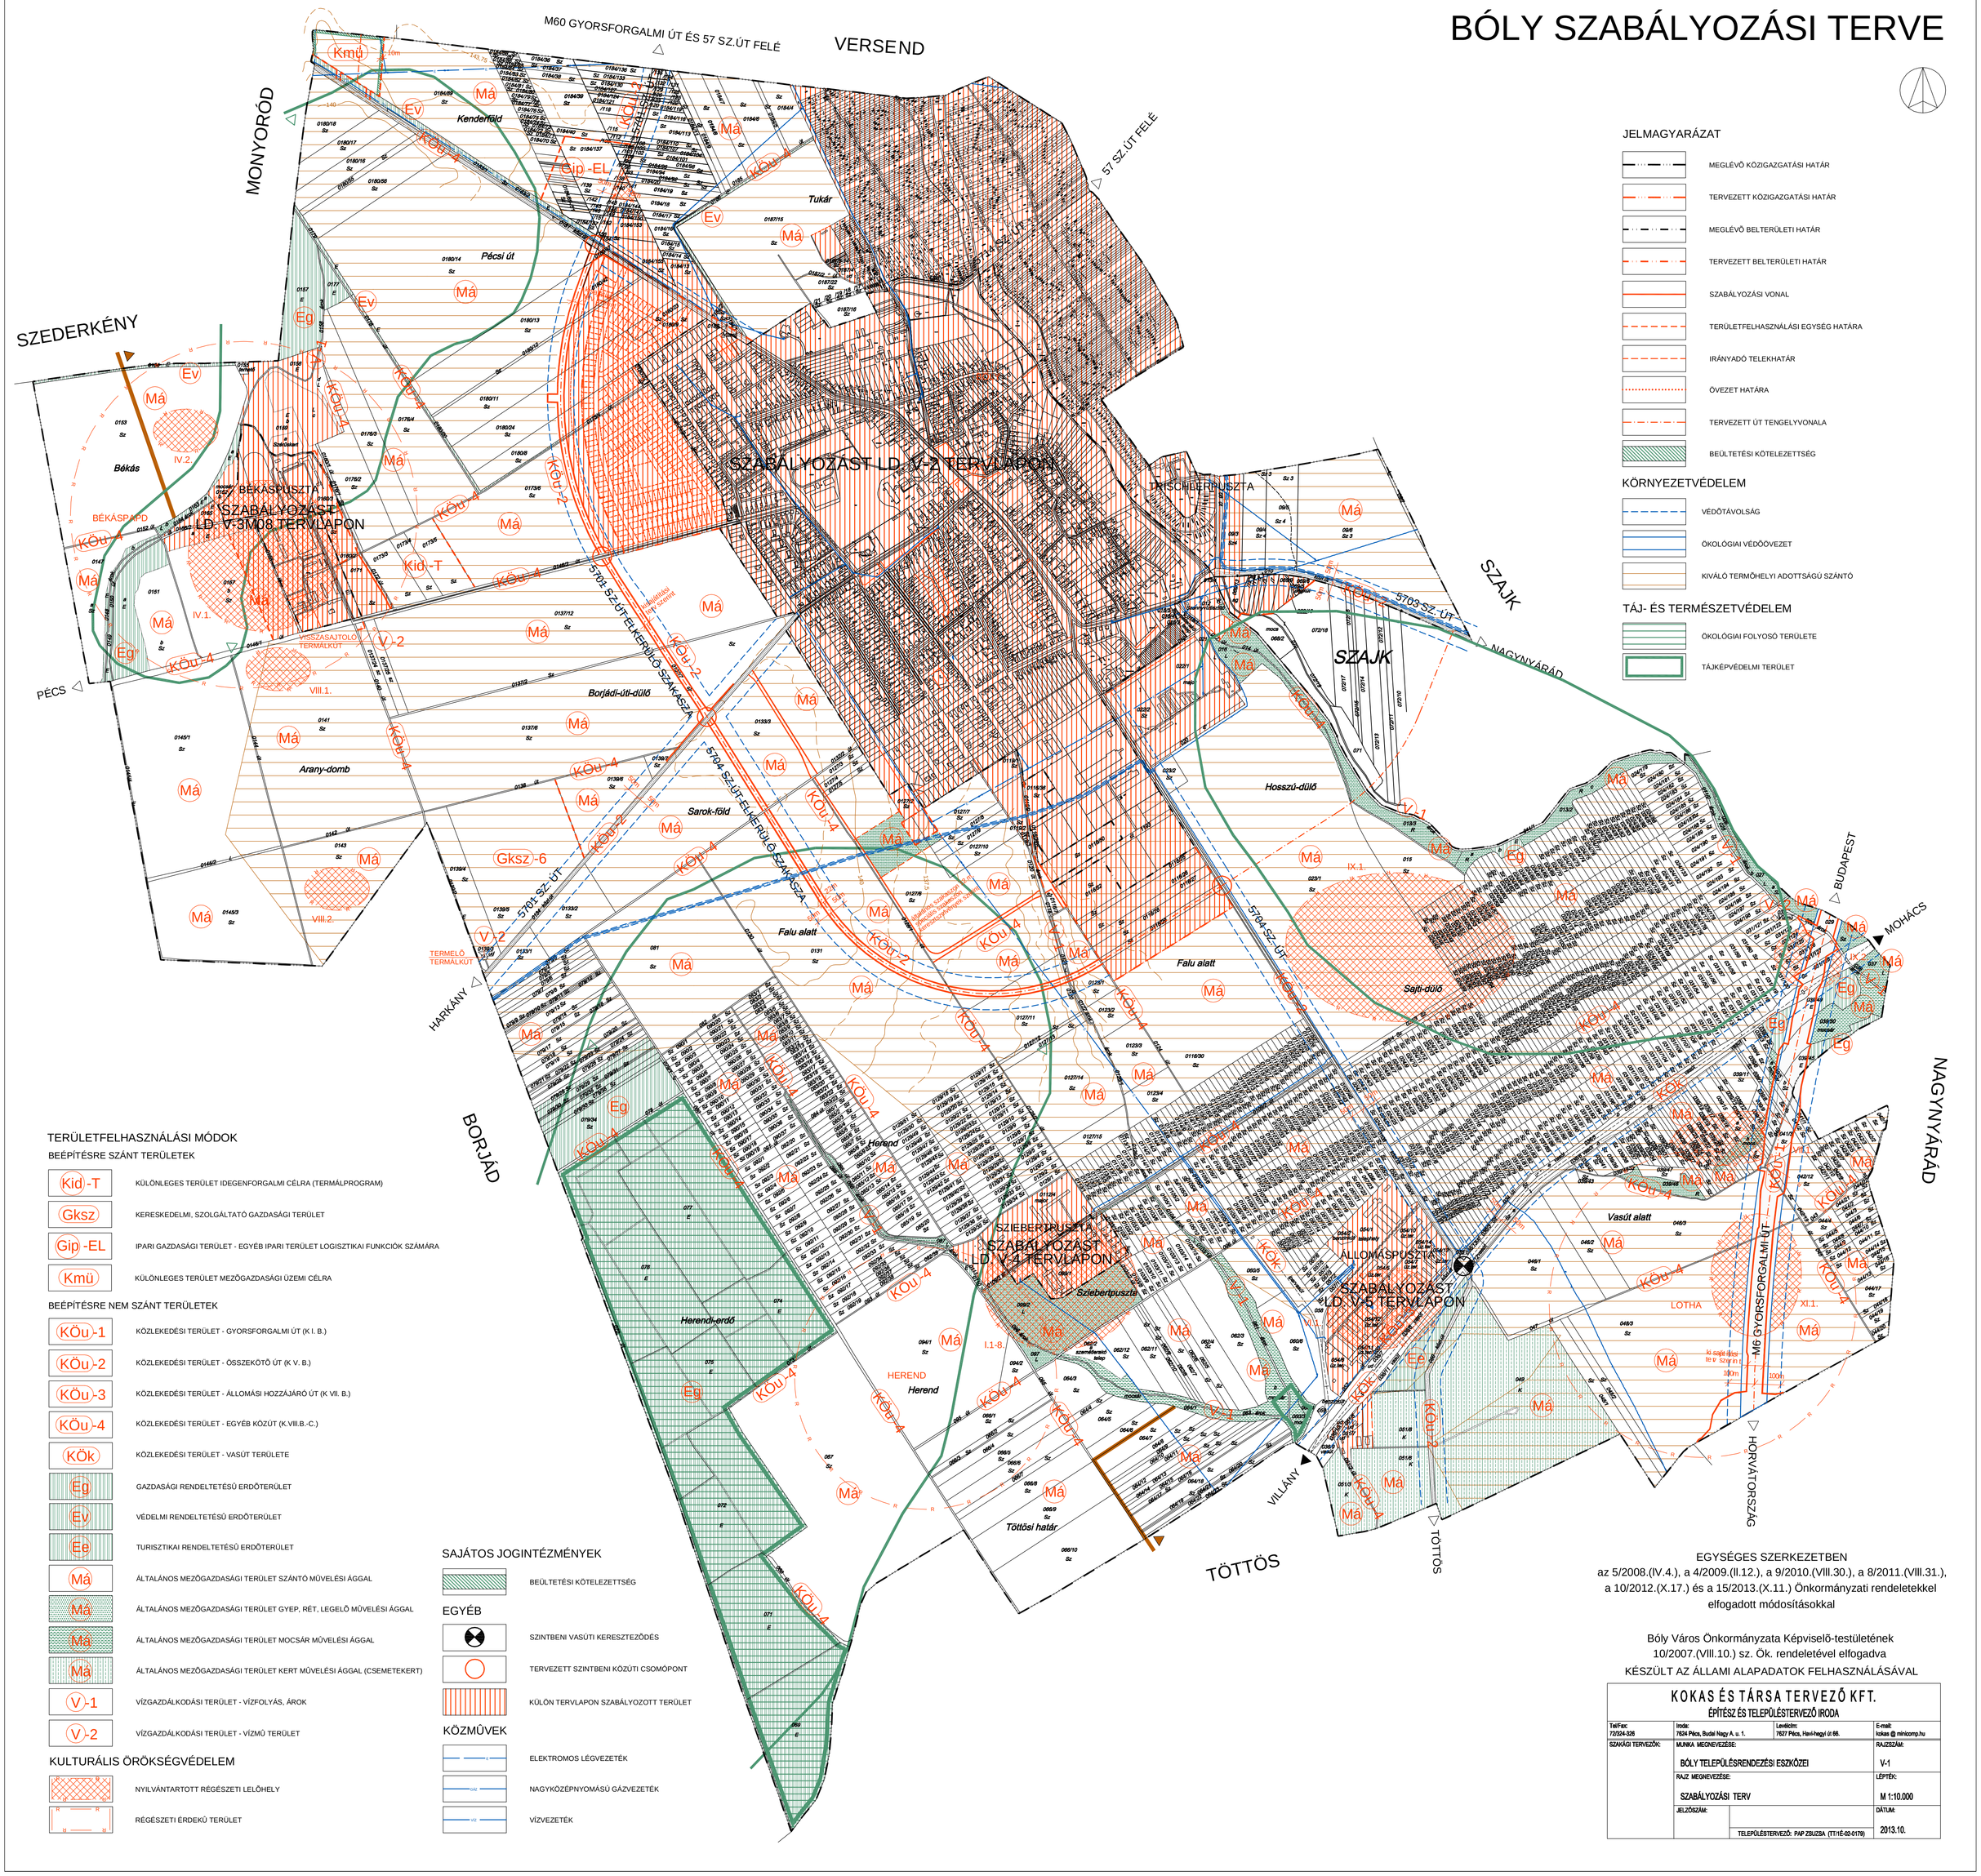

EGYSÉGES SZERKEZETBEN
az 5/2008.(IV.4.), a 4/2009.(II.12.), a 9/2010.(VIII.30.), a 8/2011.(VIII.31.), a 10/2012.(X.17.) és a 15/2013.(X.11.) Önkormányzati rendeletekkel elfogadott módosításokkal

Bóly Város Önkormányzata Képviselő-testületének 10/2007.(VIII.10.) sz. Ök. rendeletével elfogadva
KÉSZÜLT AZ ÁLLAMI ALAPADATOK FELHASZNÁLÁSÁVAL

KOKAS ÉS TÁRSA TERVEZŐ KFT. ÉPÍTÉSZ ÉS TELEPÜLÉSTERVEZŐ IRODA			
Tel/Fax: 72/324-326	Iroda: 7624 Pécs, Budai Nagy A. u. 1.	Levélcím: 7627 Pécs, Havi-hegyi út 66.	E-mail: kokas @ minicomp.hu
SZAKÁGI TERVEZŐK:	MUNKA MEGNEVEZÉSE: BÓLY TELEPÜLÉSRENDEZÉSI ESZKÖZEI		RAJZSZÁM: V-1
	RAJZ MEGNEVEZÉSE: SZABÁLYOZÁSI TERV		LÉPTÉK: M 1:10.000
	JELŐSZÁM:	TELEPÜLÉSTERVEZŐ: PAP ZSUZSA (TT/1/É-02-0179)	DÁTUM: 2013.10.