
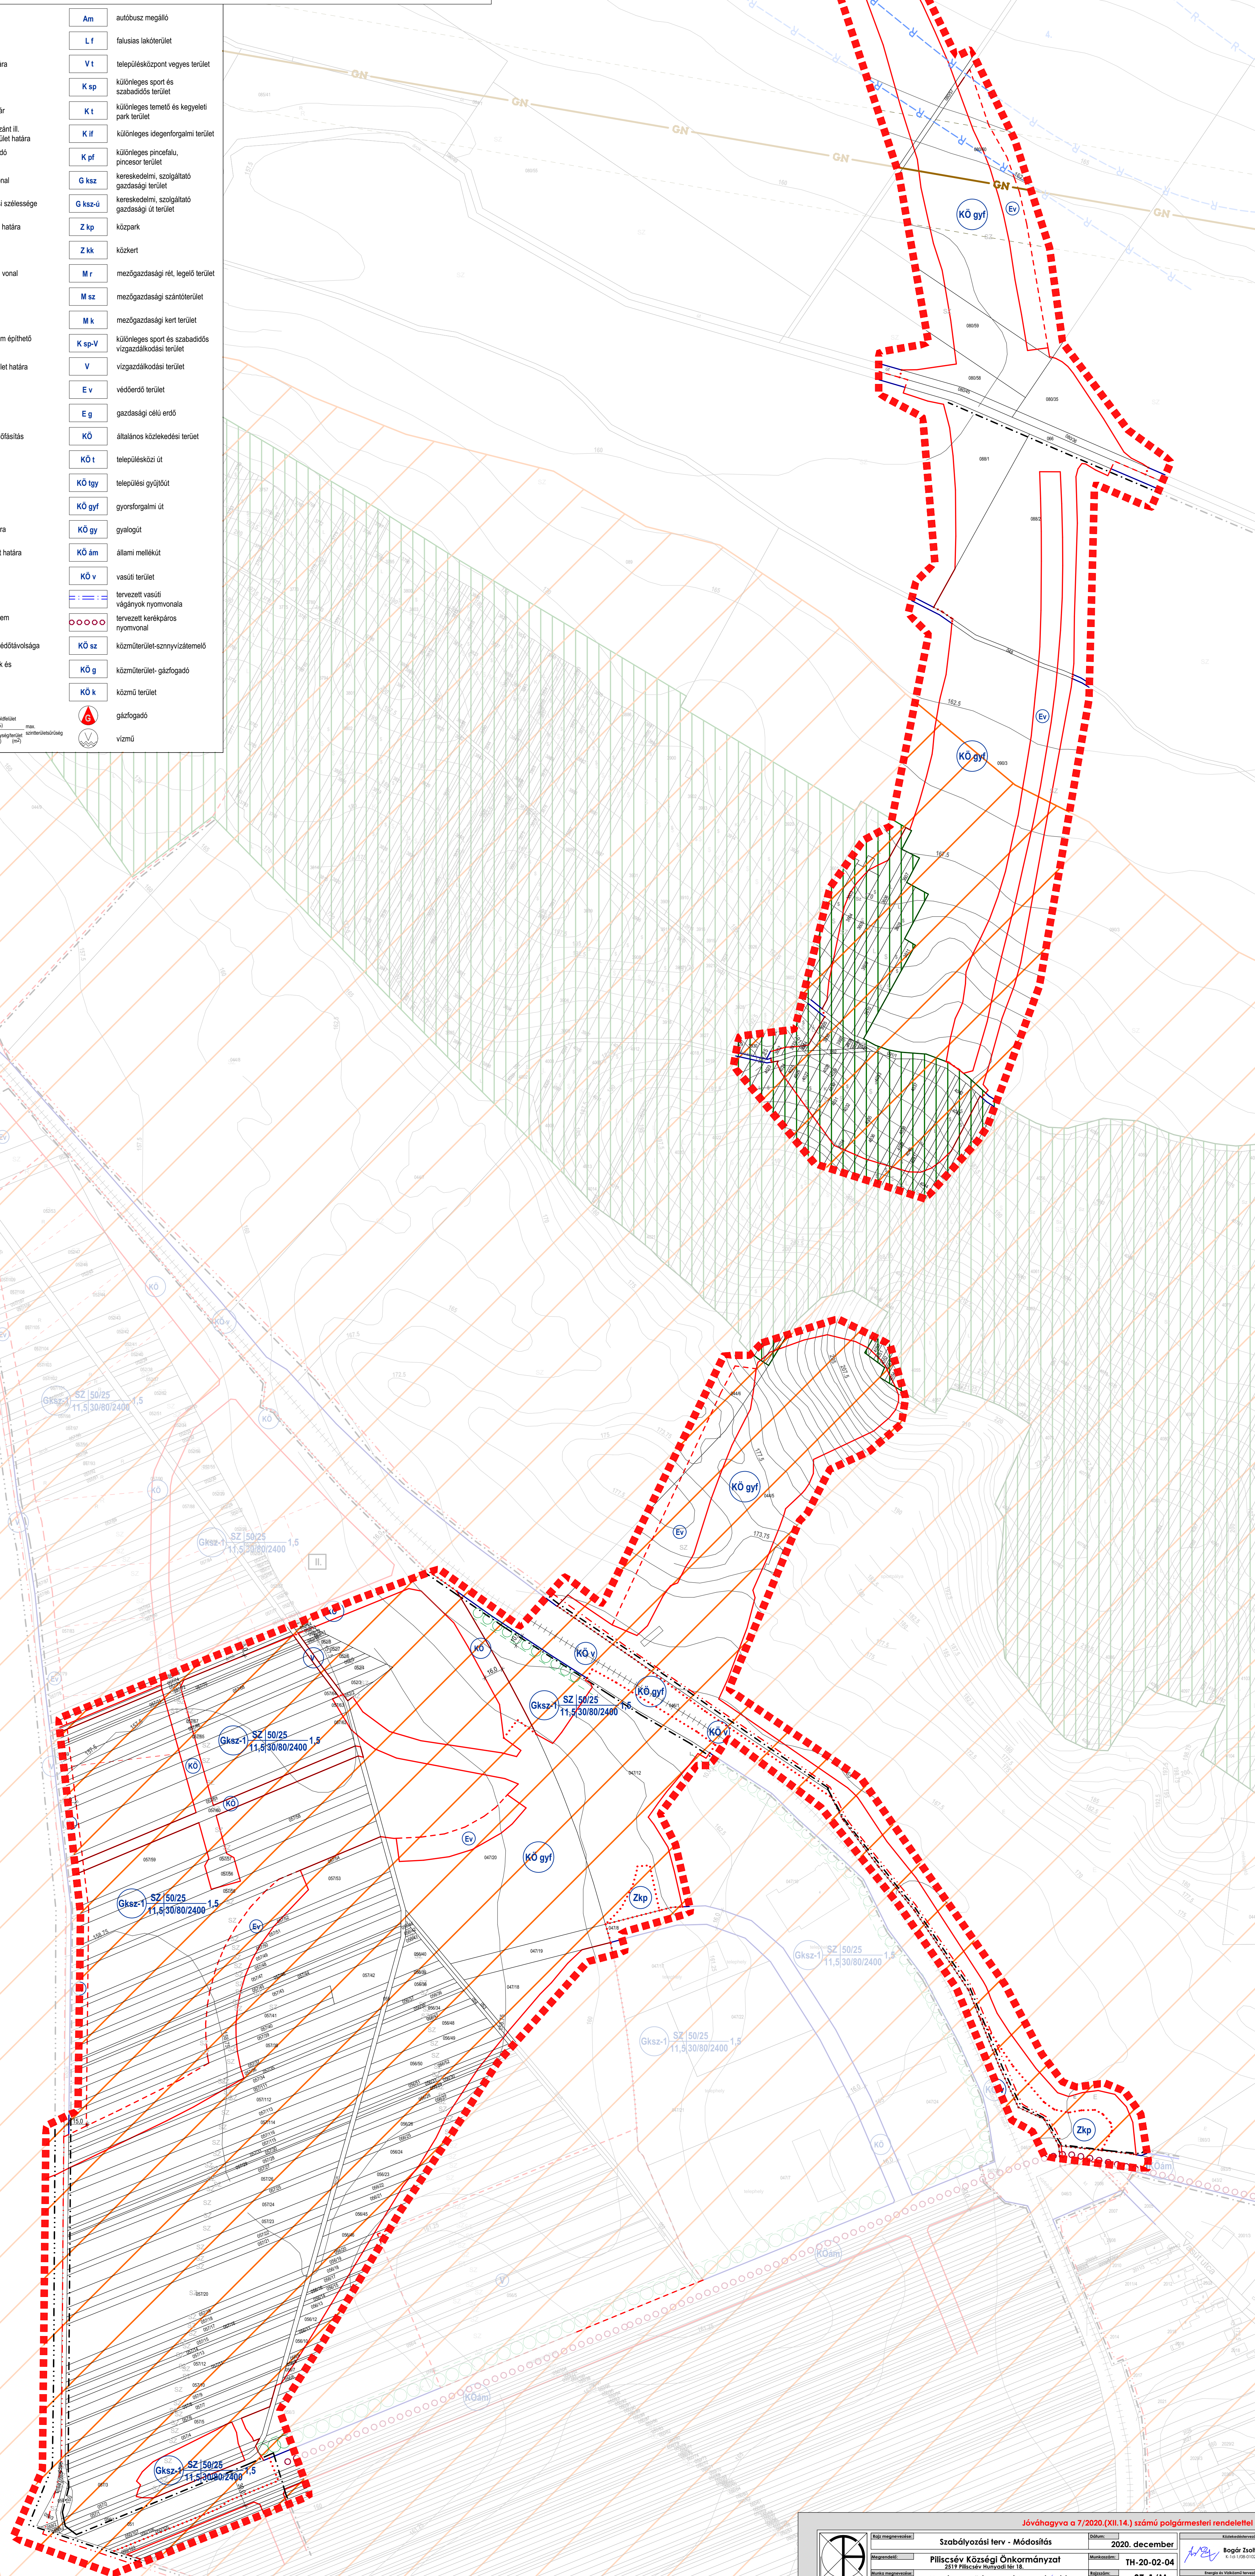
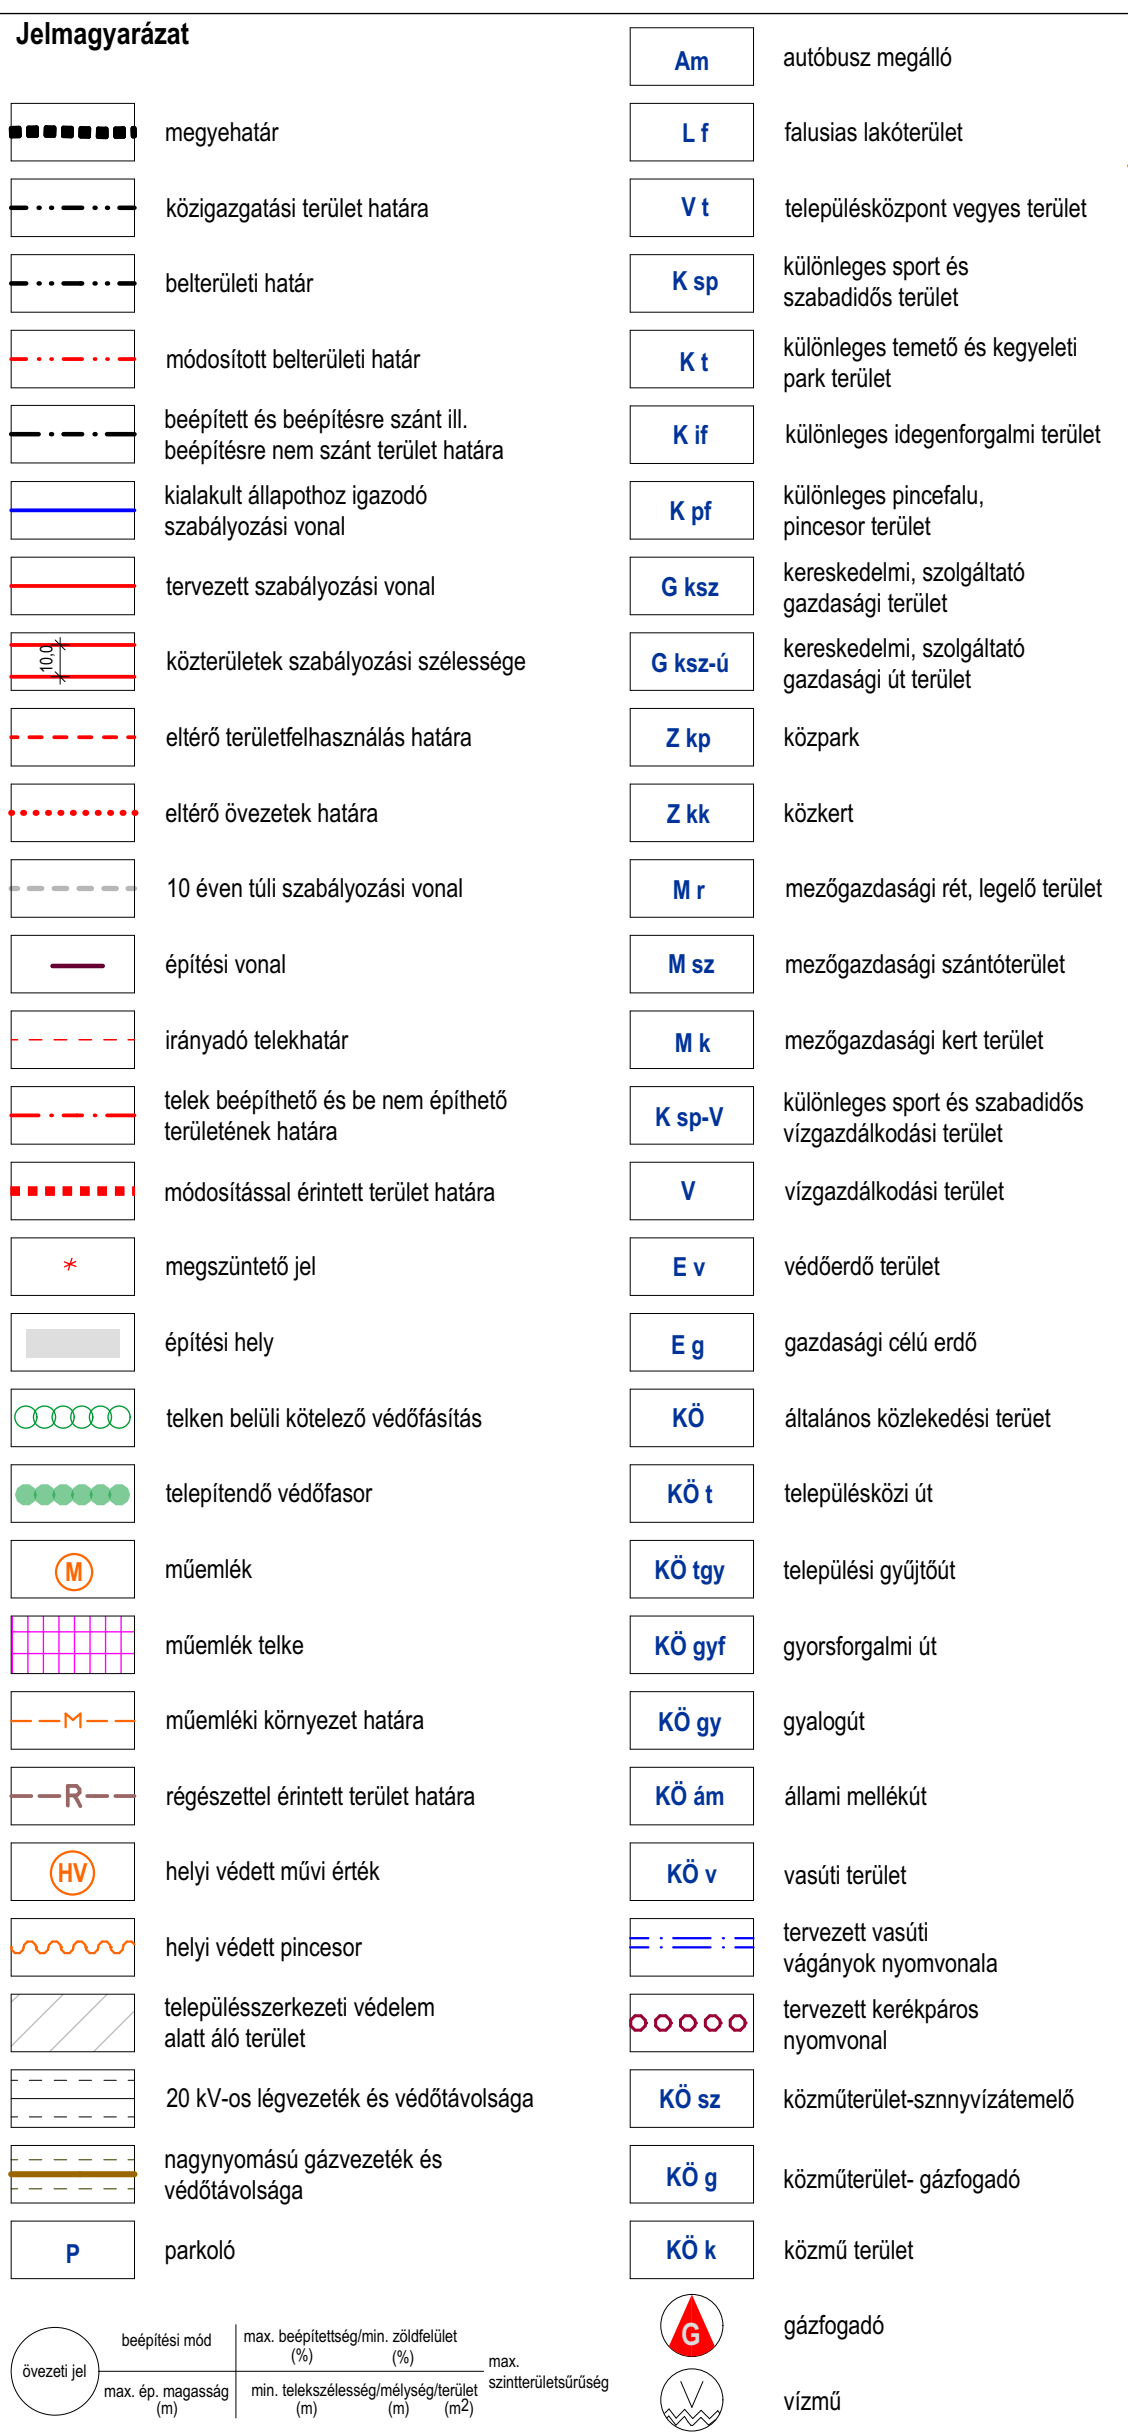


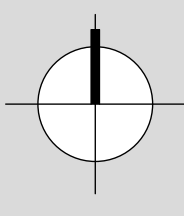

	Jóváhagyta a 2020.(XII.14.) számú polgármesteri rendelettel	
	Szabályozási terv - Módosítás	2020. december
