


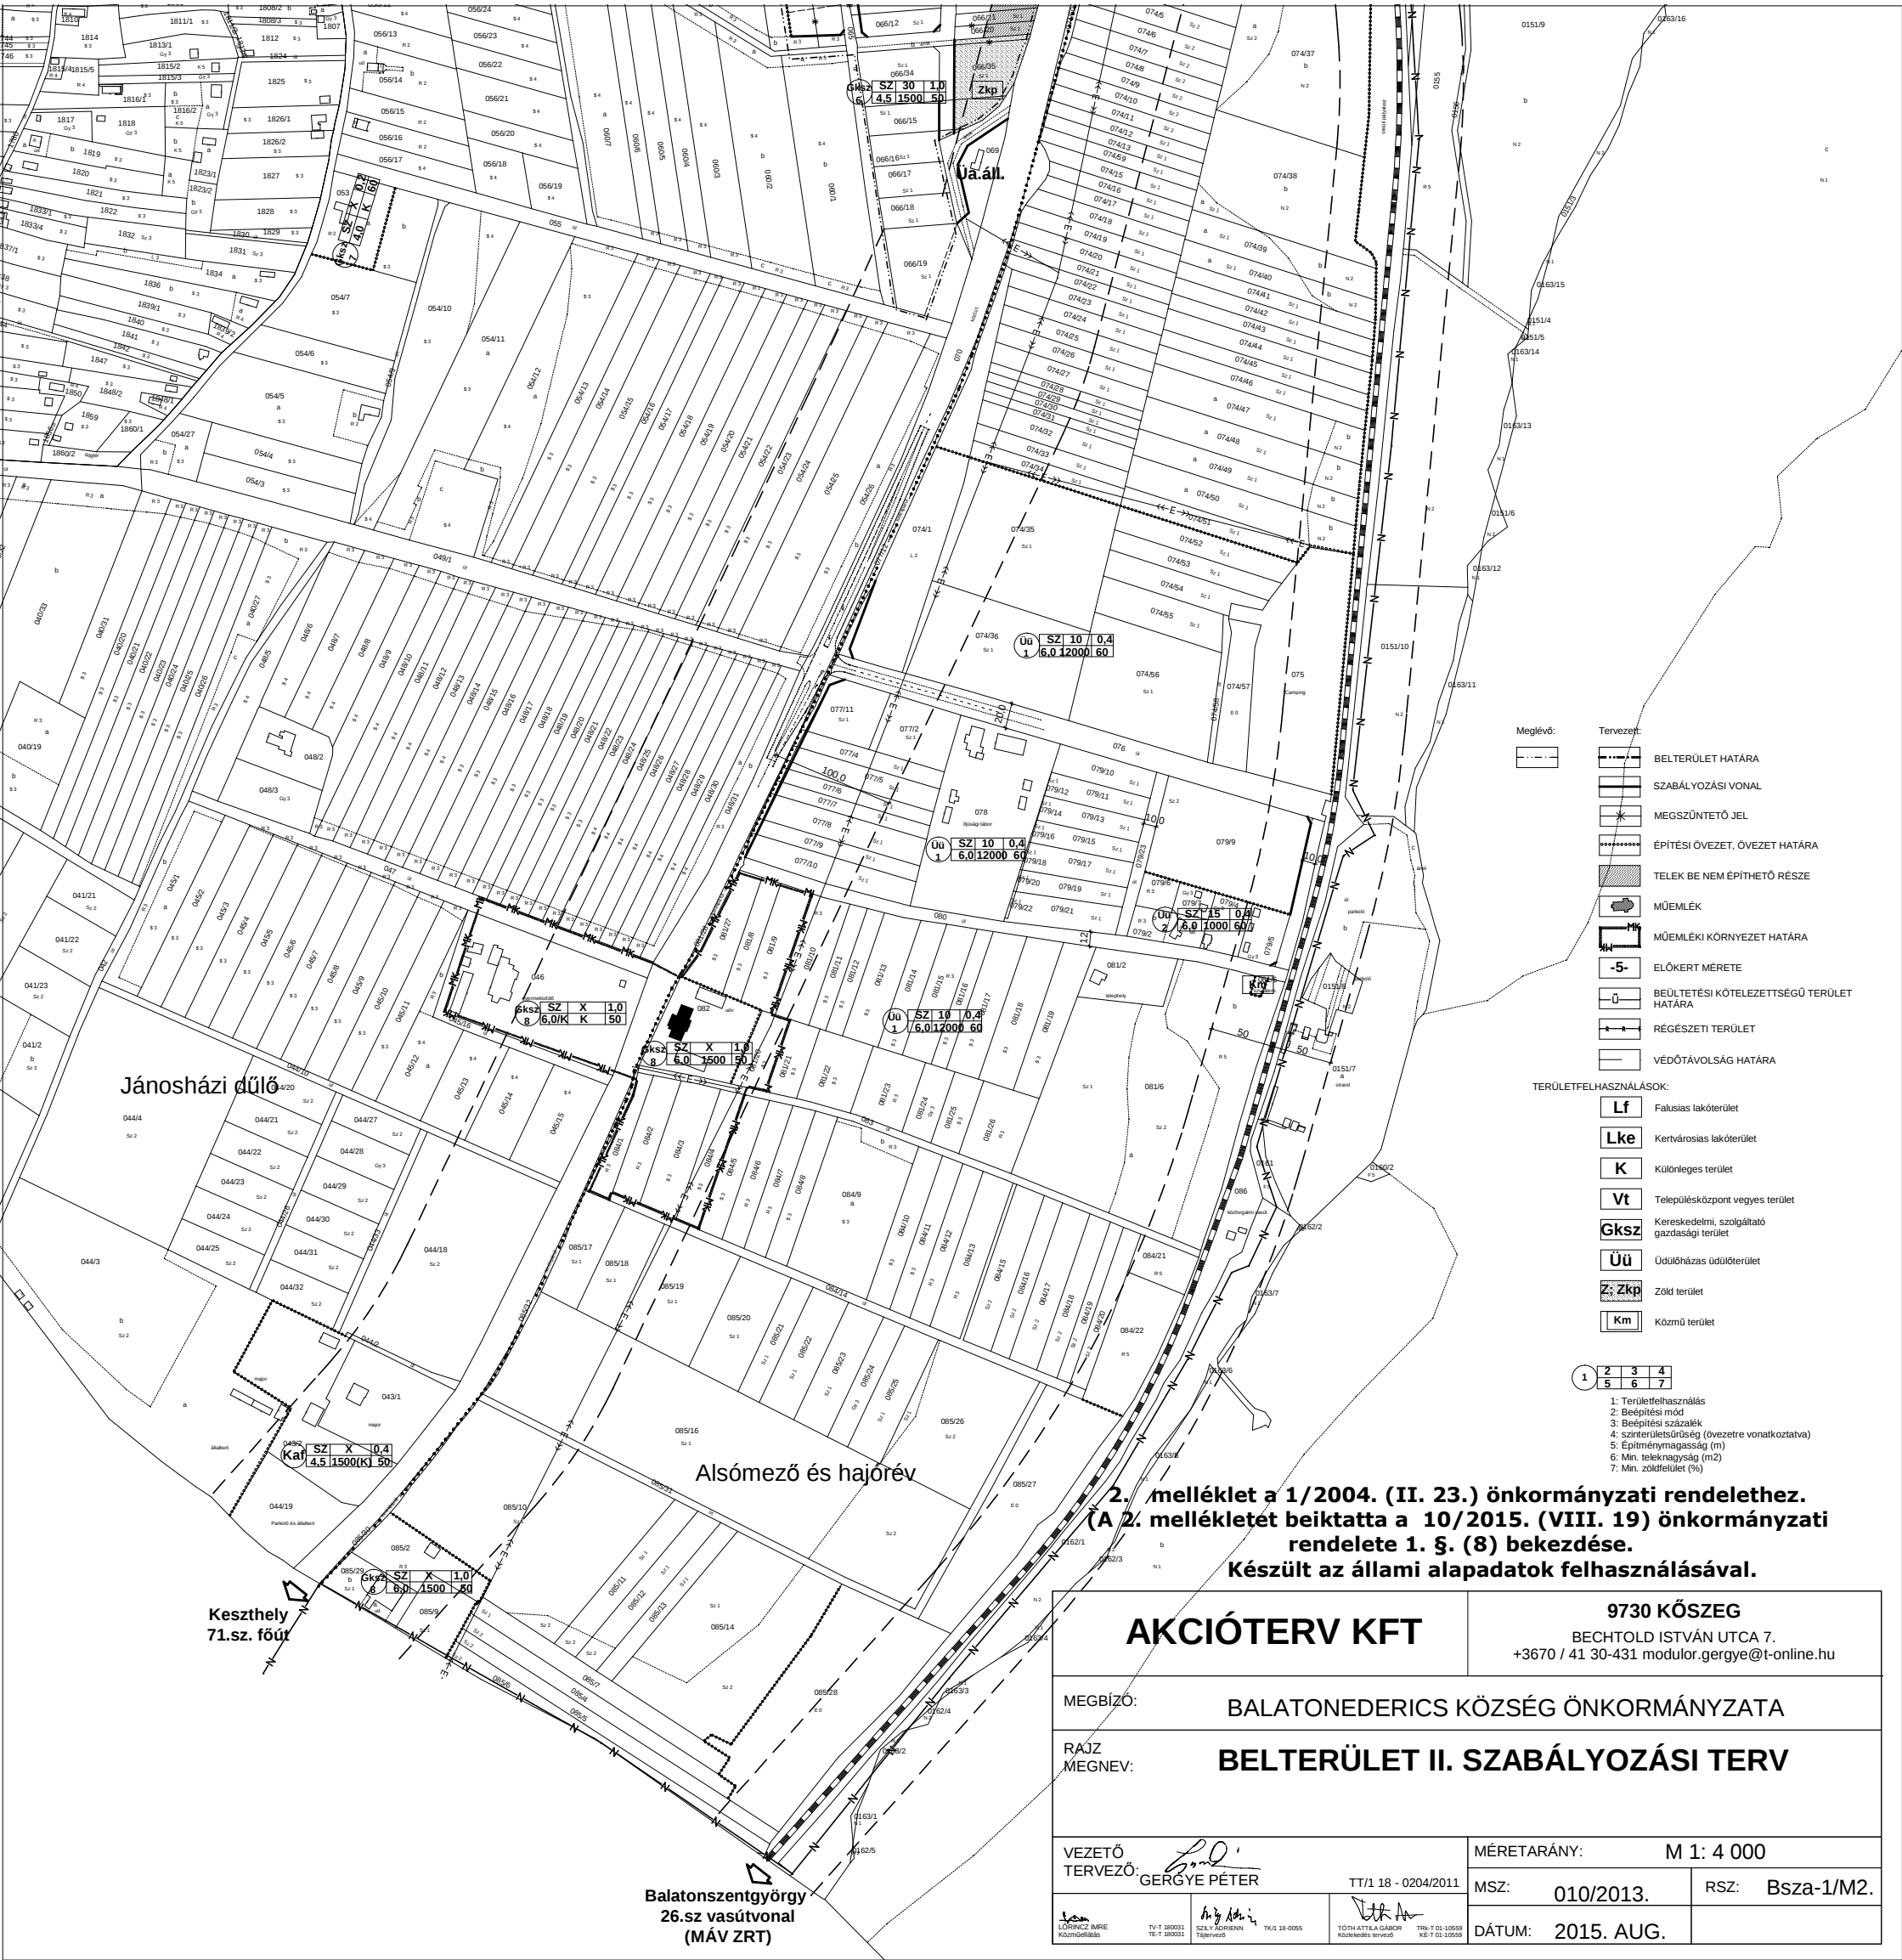

AKCIÓTERV KFT

9730 KŐSZEG

BECHTOLD ISTVÁN UTCA 7.
+3670 / 41 30-431 modulor.gergye@t-online.hu

MEGBÍZÓ: BALATONEDERICS KÖZSÉG ÖNKORMÁNYZATA

RAJZ MEGNEV: BELTERÜLET II. SZABÁLYOZÁSI TERV

VEZETŐ TERVEZŐ: GERGYE PÉTER

TT/1 18 - 0204/2011

MÉRETARÁNY: M 1: 4 000

MSZ: 010/2013.

RSZ: Bsza-1/M2.

DÁTUM: 2015. AUG.







