
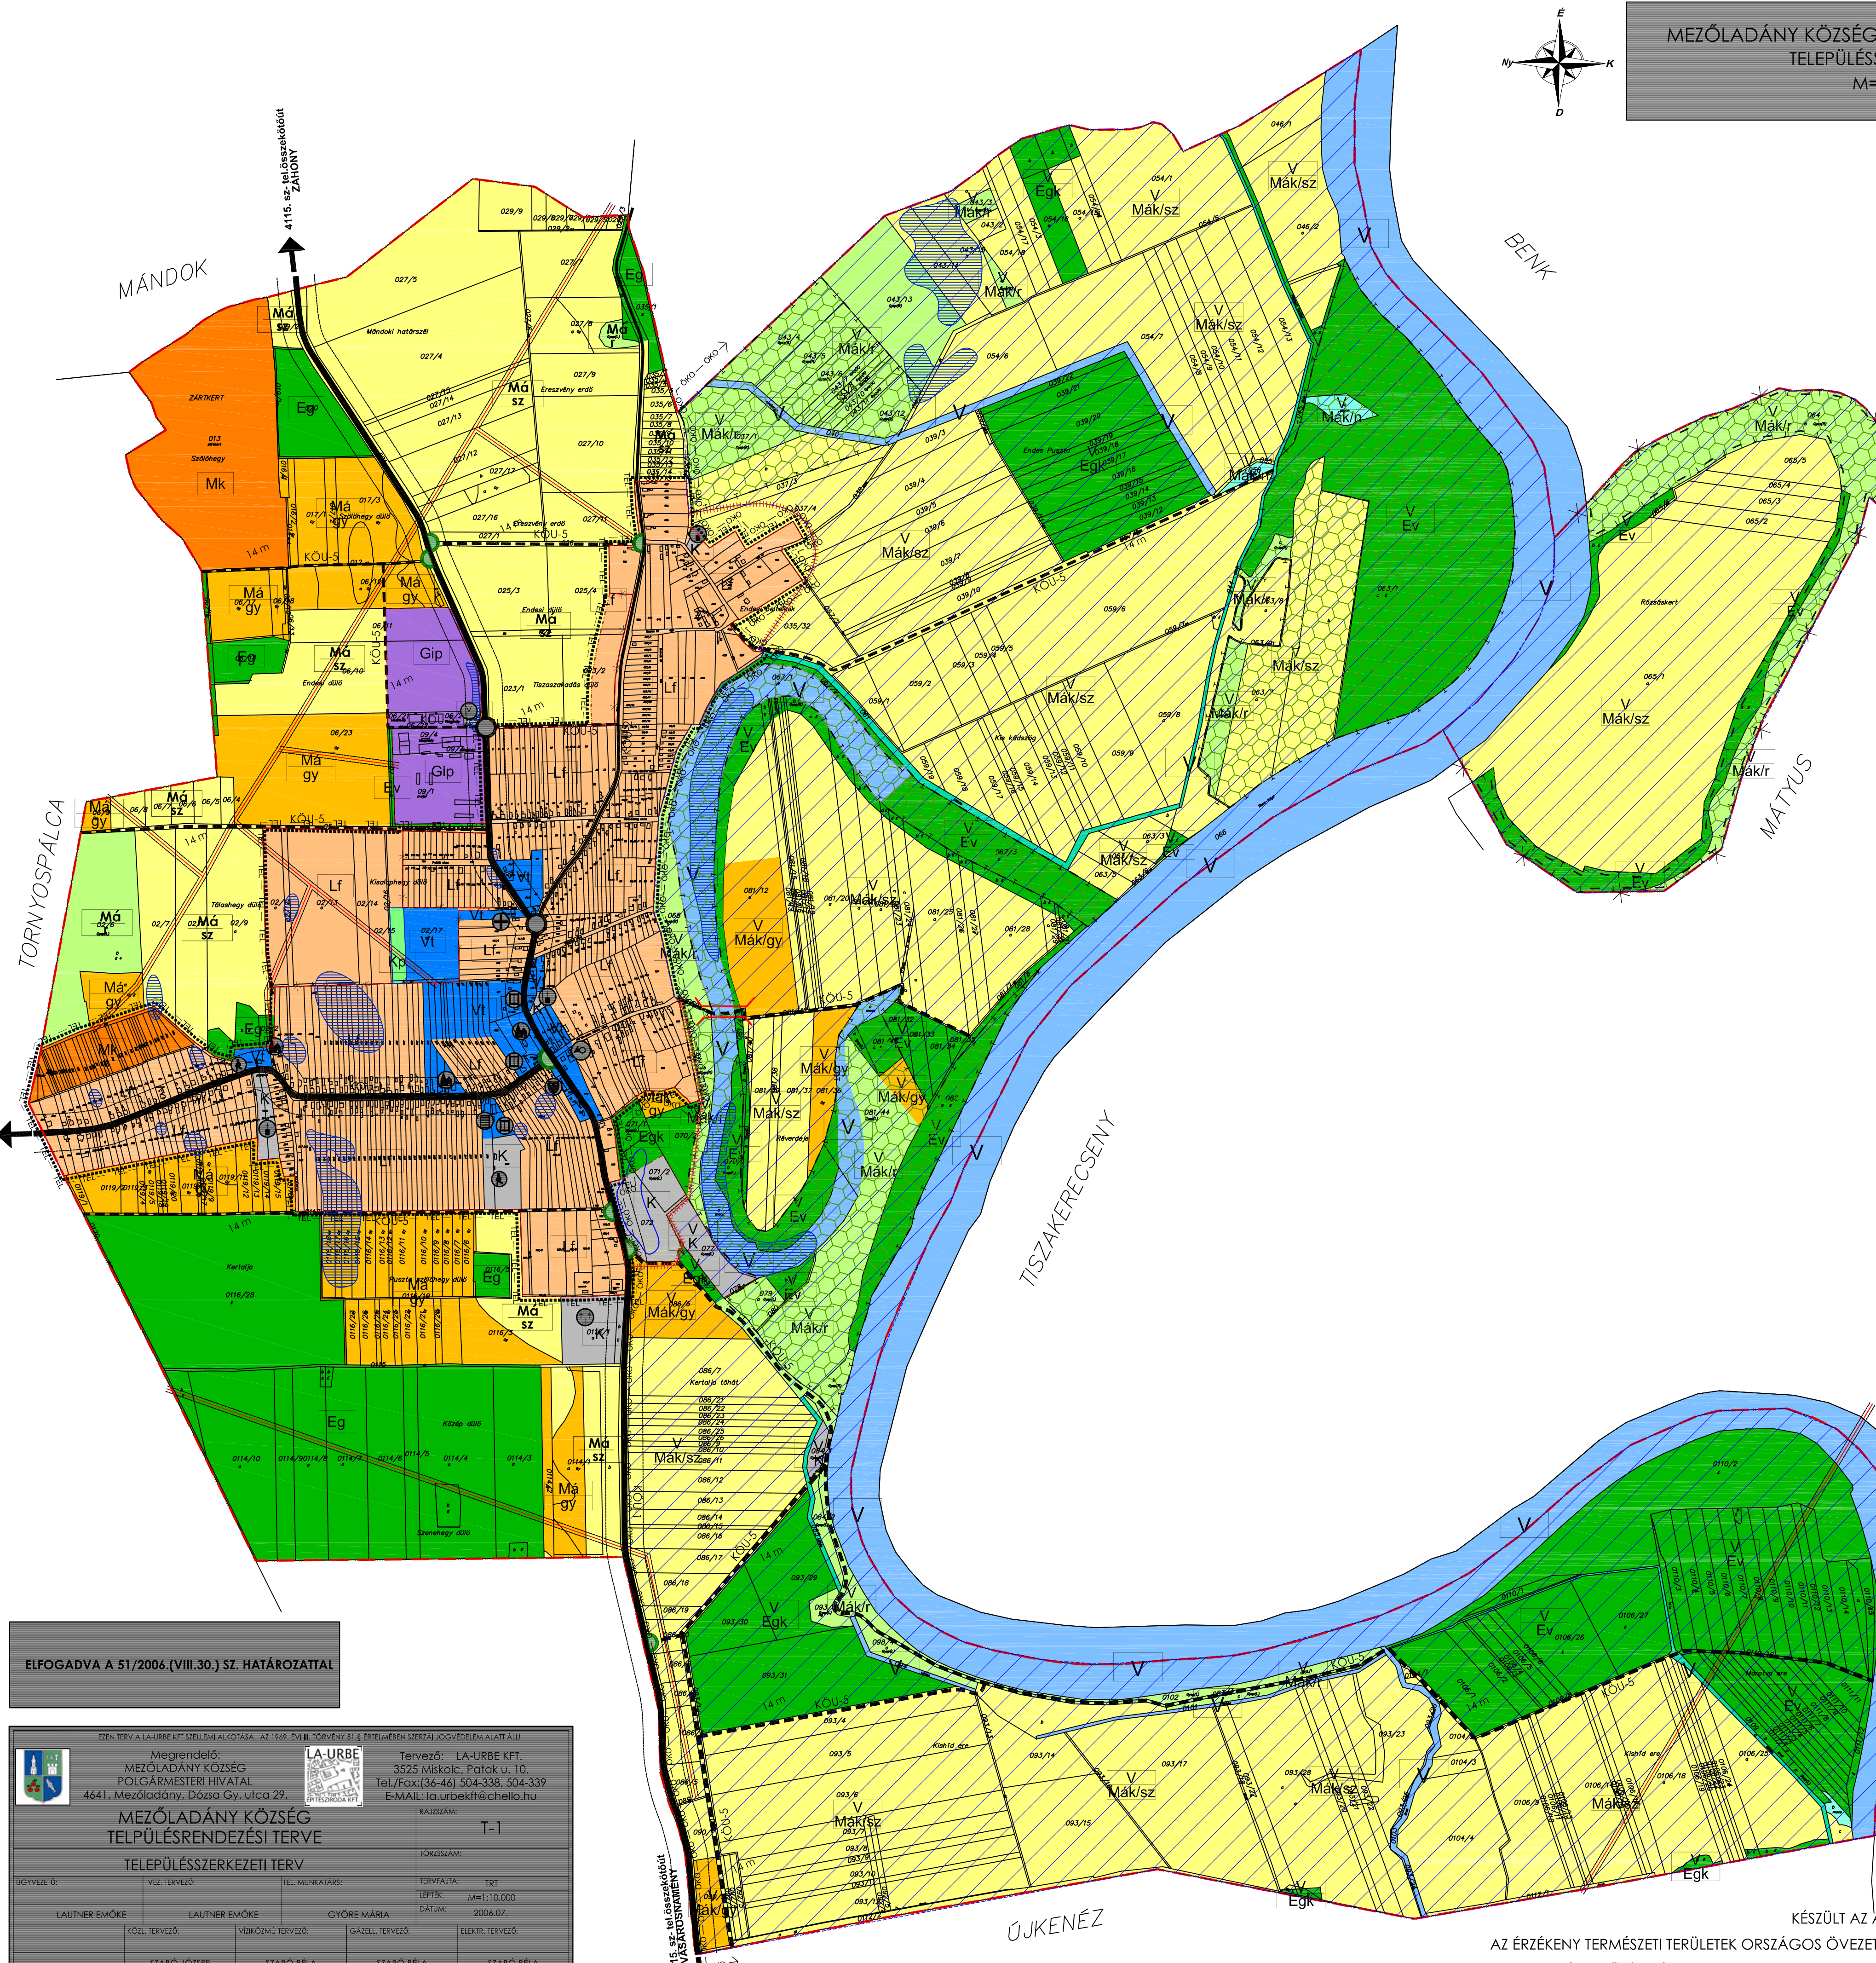


MEZŐLADÁNY KÖZSÉG TELEPÜLÉSRENDEZÉSI TERVE  
TELEPÜLÉSSZERKEZETI TERV  
M=1:10000

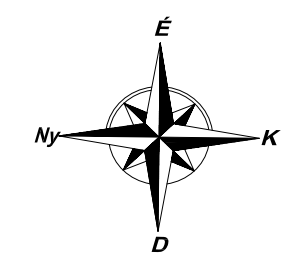

JELMAGYARÁZAT		
<b>HATÁROK</b>		
[Red dashed line]	IGAZGATÁSI HATÁR	
[Red dashed line]	TERVEZETT IGAZGATÁSI HATÁR	
[Red dashed line]	MEGLÉVŐ BELTERÜLETI HATÁR	
[Red dashed line]	MEGSZŰNŐ BELTERÜLETI HATÁR	
[Red dashed line]	TERVEZETT BELTERÜLETI HATÁR	
[Red dashed line]	TERVEZETT ÁRVÉDELMI TÖLTÉS	
[Red dashed line]	TELEPÜLÉSI TERÉSG HATÁRA	
[Red dashed line]	ORSZÁGOS ÖKOLÓGIAI HÁLÓZAT ÖV. HATÁRA	
[Red dashed line]	TERMÉSZETVÉDELMI TERÜLET	
[Red dashed line]	BELVÍZVÉDELMI TERÜLET	
[Red dashed line]	TERMÉSZETVÉDELMI TERÜLET	
[Red dashed line]	FALUSIAS LAKÓTERÜLET	
[Red dashed line]	VI	
[Red dashed line]	TELEPÜLÉSKÖZPONTI VEGYES TERÜLET	
[Red dashed line]	Gip	
[Red dashed line]	GAZDASÁGI IPARI TERÜLET	
[Red dashed line]	K	
[Red dashed line]	KÜLÖNLEGES TERÜLET	
[Red dashed line]	Kp	
[Red dashed line]	KÖZPARK	
[Red dashed line]	Ma	
[Red dashed line]	ALT. MG. TERÜLET-SZANTÓ	
[Red dashed line]	Ma	
[Red dashed line]	ALT. MG. TER. - GYEP, RÉT, LEGELŐ	
[Red dashed line]	Ma	
[Red dashed line]	ALT. MG. TER. - GYÖMÖLCSŐS	
[Red dashed line]	Mk	
[Red dashed line]	KERTESZ MEZŐGAZDASÁGI TERÜLET	
[Red dashed line]	Ev	
[Red dashed line]	ERDŐTERÜLET - VEDELMI	
[Red dashed line]	Eg	
[Red dashed line]	ERDŐTERÜLET - GAZDASÁGI	
[Red dashed line]	V	
[Red dashed line]	VÍZGAZD. TERÜLET	
[Red dashed line]	VÍZGAZDALKODÁSI TERÜLET-ÁRTER	
[Red dashed line]	VÍZG. TER. BELÜLI KORLÁTOZOTT MG. TER. - SZANTÓ	
[Red dashed line]	VÍZG. TER. BELÜLI KORL. MG. TER. - GYEP, RÉT, LEGELŐ	
[Red dashed line]	VÍZG. TER. BELÜLI KORL. MG. TER. - GYÖMÖLCSŐS	
[Red dashed line]	VÍZG. TER. BELÜLI KORL. HASZN. TER. VIZÁLLÁS, NÁDAS	
[Red dashed line]	VÍZG. TER. BELÜLI ERDŐTERÜLET - VEDELMI	
[Red dashed line]	VÍZG. TER. BELÜLI ERDŐTERÜLET - KORL. GAZDASÁGI	
<b>KÖZLEKEDÉS</b>		
[Red dashed line]	ORSZ. MELLEKÜT, TELEPÜLÉSI FŐÚT /KÖU-1/	
[Red dashed line]	TELEPÜLÉSI GYŰJTŐÚT /KÖU-2/	
[Red dashed line]	KIEMELT KÖLTERÜLETI KISZOLGÁLÓ ÚT /KÖU-5/	
[Red dashed line]	KÖZÜTI CSOMÓPONT	
[Red dashed line]	KÜLÖNSZINTŰ CSOMÓPONT	
<b>SZIMBÓLUMOK</b>		
[Red dashed line]	igazgatási központ	
[Red dashed line]	oktatási központ	
[Red dashed line]	művelődési központ	
[Red dashed line]	egyházi központ	
[Red dashed line]	sport központ	
[Red dashed line]	egészségügyi központ	
[Red dashed line]	temető	
[Red dashed line]	kegyeleti park	
[Red dashed line]	posta	
<b>SZINTTERÜLET-SŰRŰSÉG</b>		
A településszerkezeti tervben a területfelhasználási egységekre meghatározandó		
Általános használat szerinti terület	Sajátos használat szerinti terület	Megengedett legnagyobb szintterületsűrűség
lakó	falusias	0,5
vegyes	településközpont	2,0
gazdasági	egyéb ipari	1,0
különleges		1,0

**ELFOGADVA A 51/2006. (VIII. 30.) SZ. HATÁROZATTAL**

EZEN TERV A LA-URBE KFT SZELLEMI ALKOTÁSA. AZ 1969. ÉVI III. TÖRVÉNY 51.§ ÉRTELMESEN SZERZAI JOGVÉDELME ALATT ÁLLI

Megrendelő: MEZŐLADÁNY KÖZSÉG POLGÁRMESTERI HIVATAL  
4641. Mezőladány, Dózsa Gy. utca 29.

Tervező: LA-URBE KFT.  
3525 Miskolc, Patók u. 10.  
Tel./Fax: (36-46) 504-338, 504-339  
E-MAIL: la.urbe@chello.hu

RAJZSZÁM: T-1

TÖRZSSZÁM:

TERVEZŐ: LA-URBE KFT.  
TERVEZŐTÁRS: TRT  
LÉPTÉK: M=1:10.000  
DATUM: 2006.07.

ELŐZETŐ: LAUTNER EMÓKE  
KÖZL. TERVEZŐ: LAUTNER EMÓKE  
VÍZKÖZMŰ TERVEZŐ: VIKRÓZSI TERVEZŐ  
GÁZELL. TERVEZŐ: GYÖRE MÁRIA  
ELEKTR. TERVEZŐ: SZABÓ BÉLA

KÉSZÜLT AZ ÁLLAMI ALAPADATOK FELHASZNÁLÁSÁVAL  
AZ ÉRZÉKENY TERMÉSZETI TERÜLETEK ORSZÁGOS ÖVEZETE ÉS A KIEMELTEN ÉRZÉKENY FELSZÍN ALATTI  
VÍZMINŐSÉGVÉDELMI TERÜLET ÖVEZETE A KÖZSÉG TELJES IGAZGATÁSI TERÜLETÉT LEFEDI.