Bősárkány Szabályozási Terv - Beépítésre szánt területek M 1: 2 500

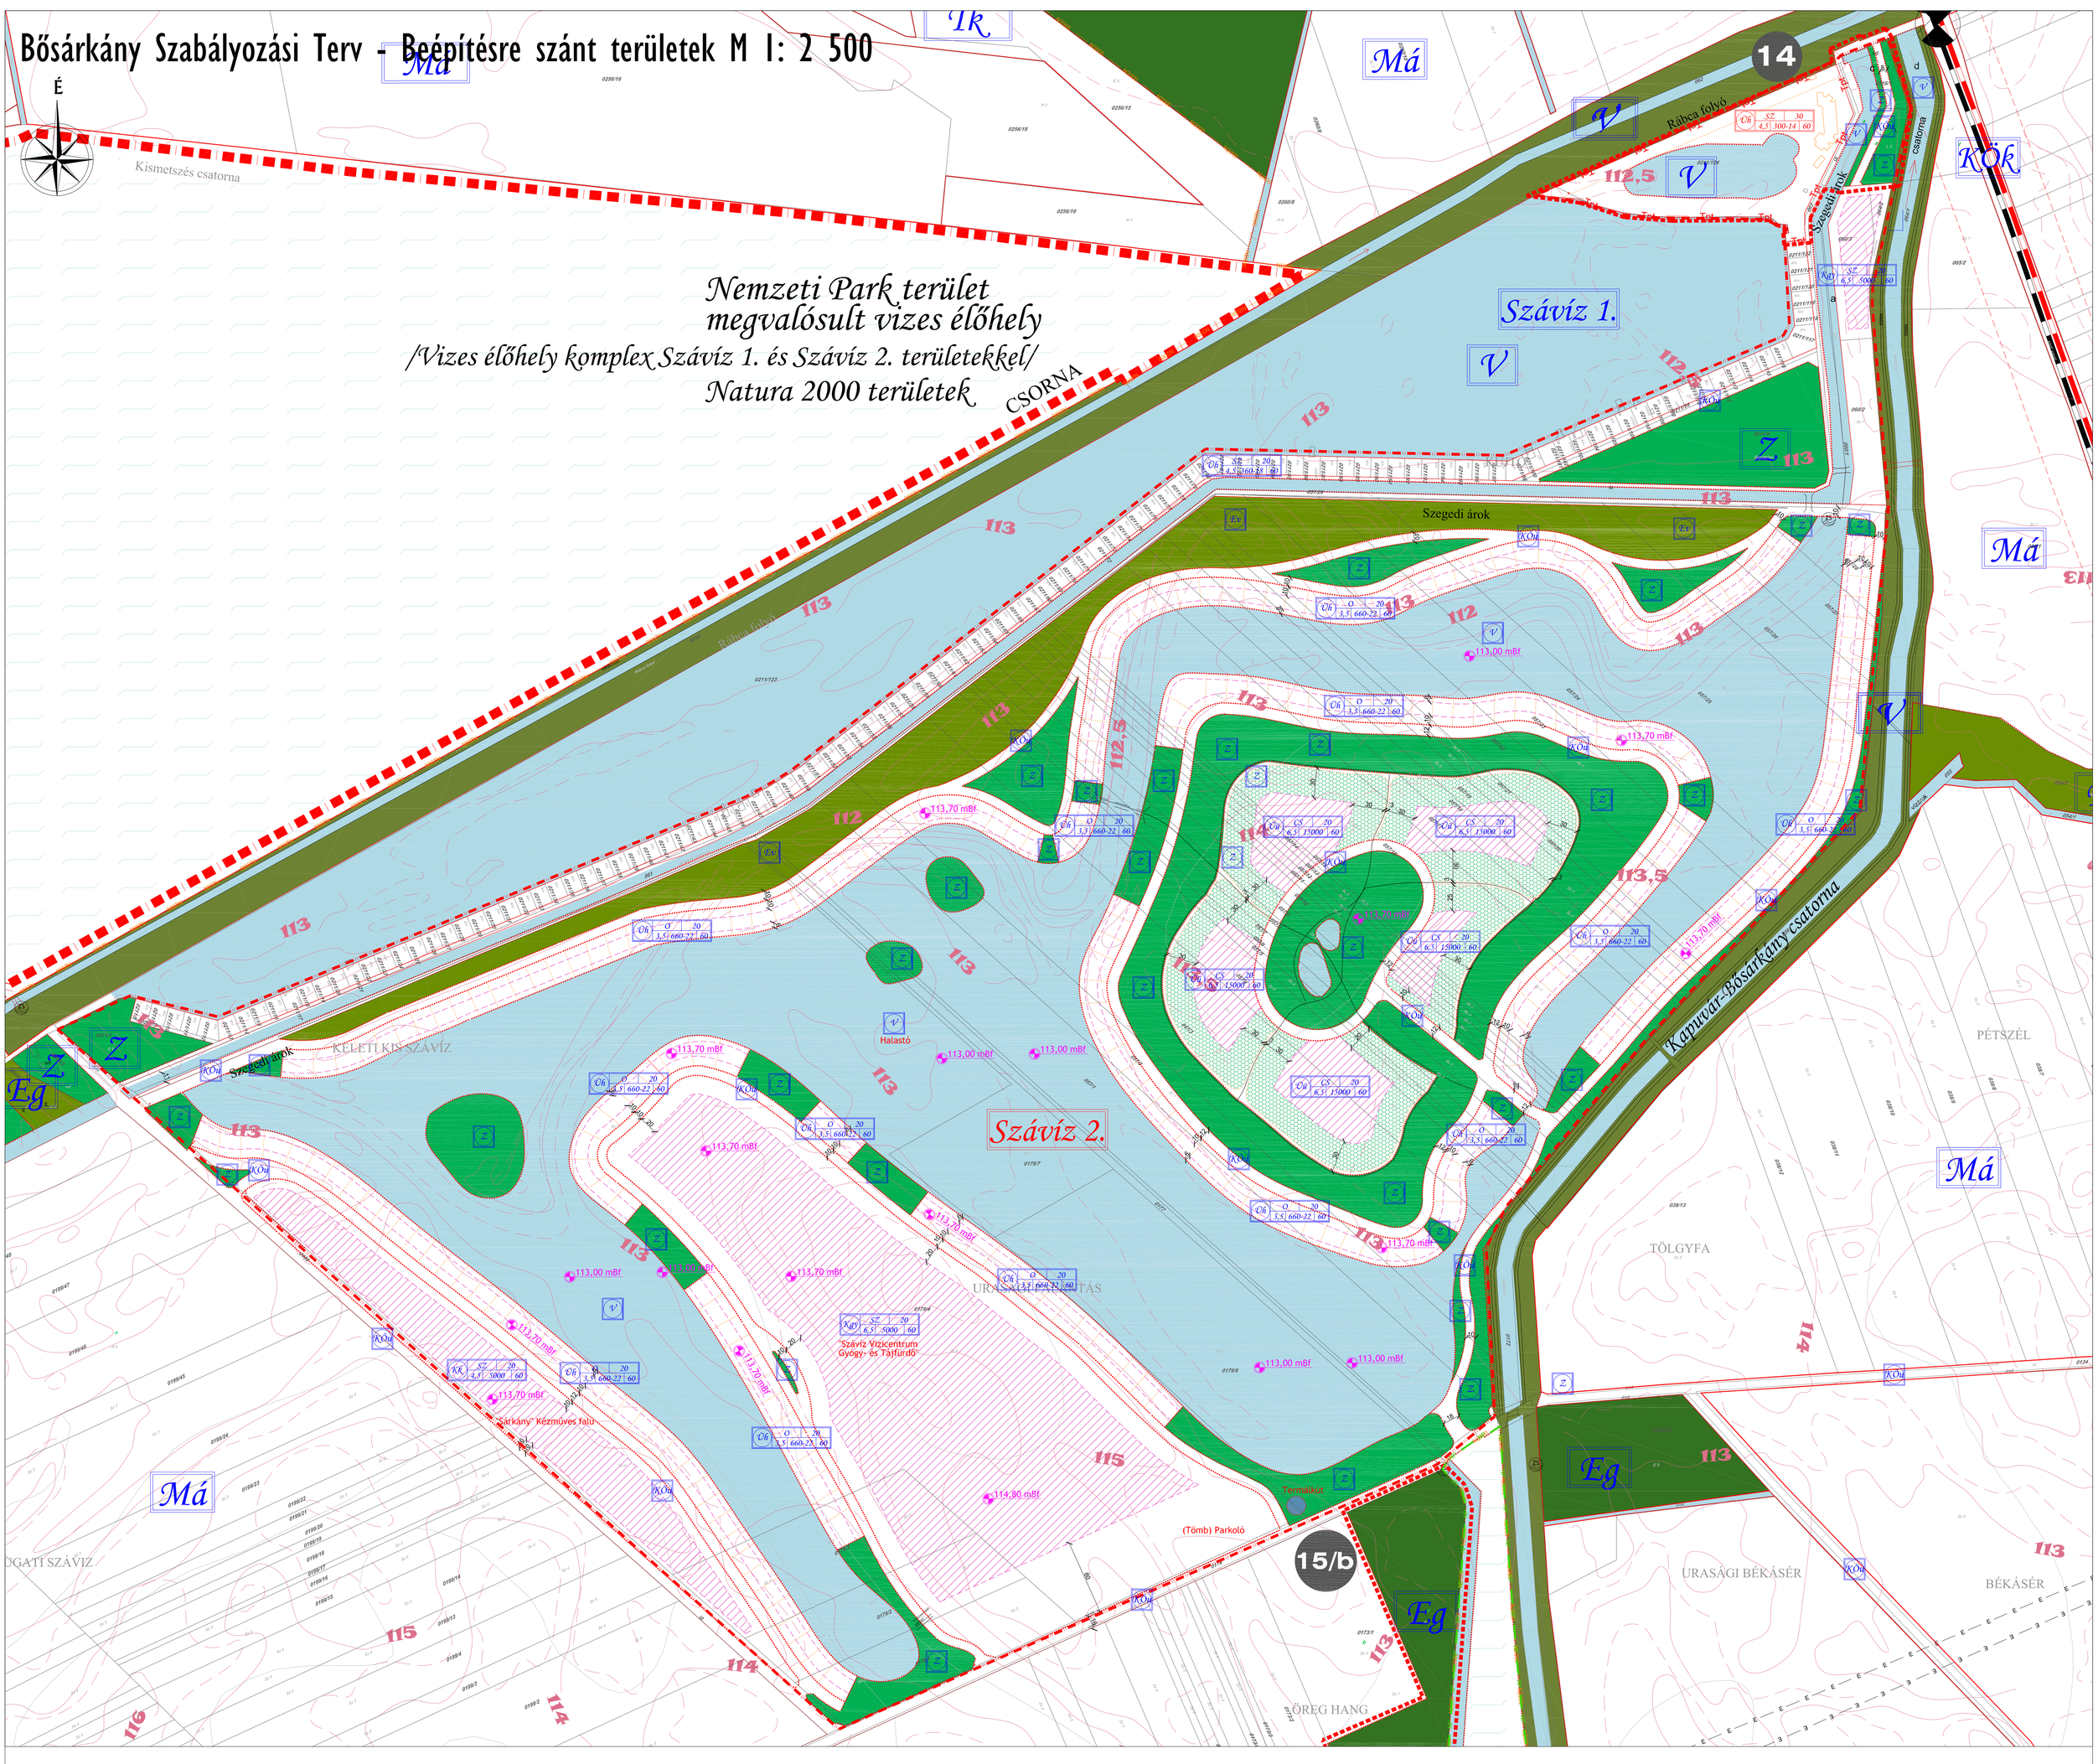

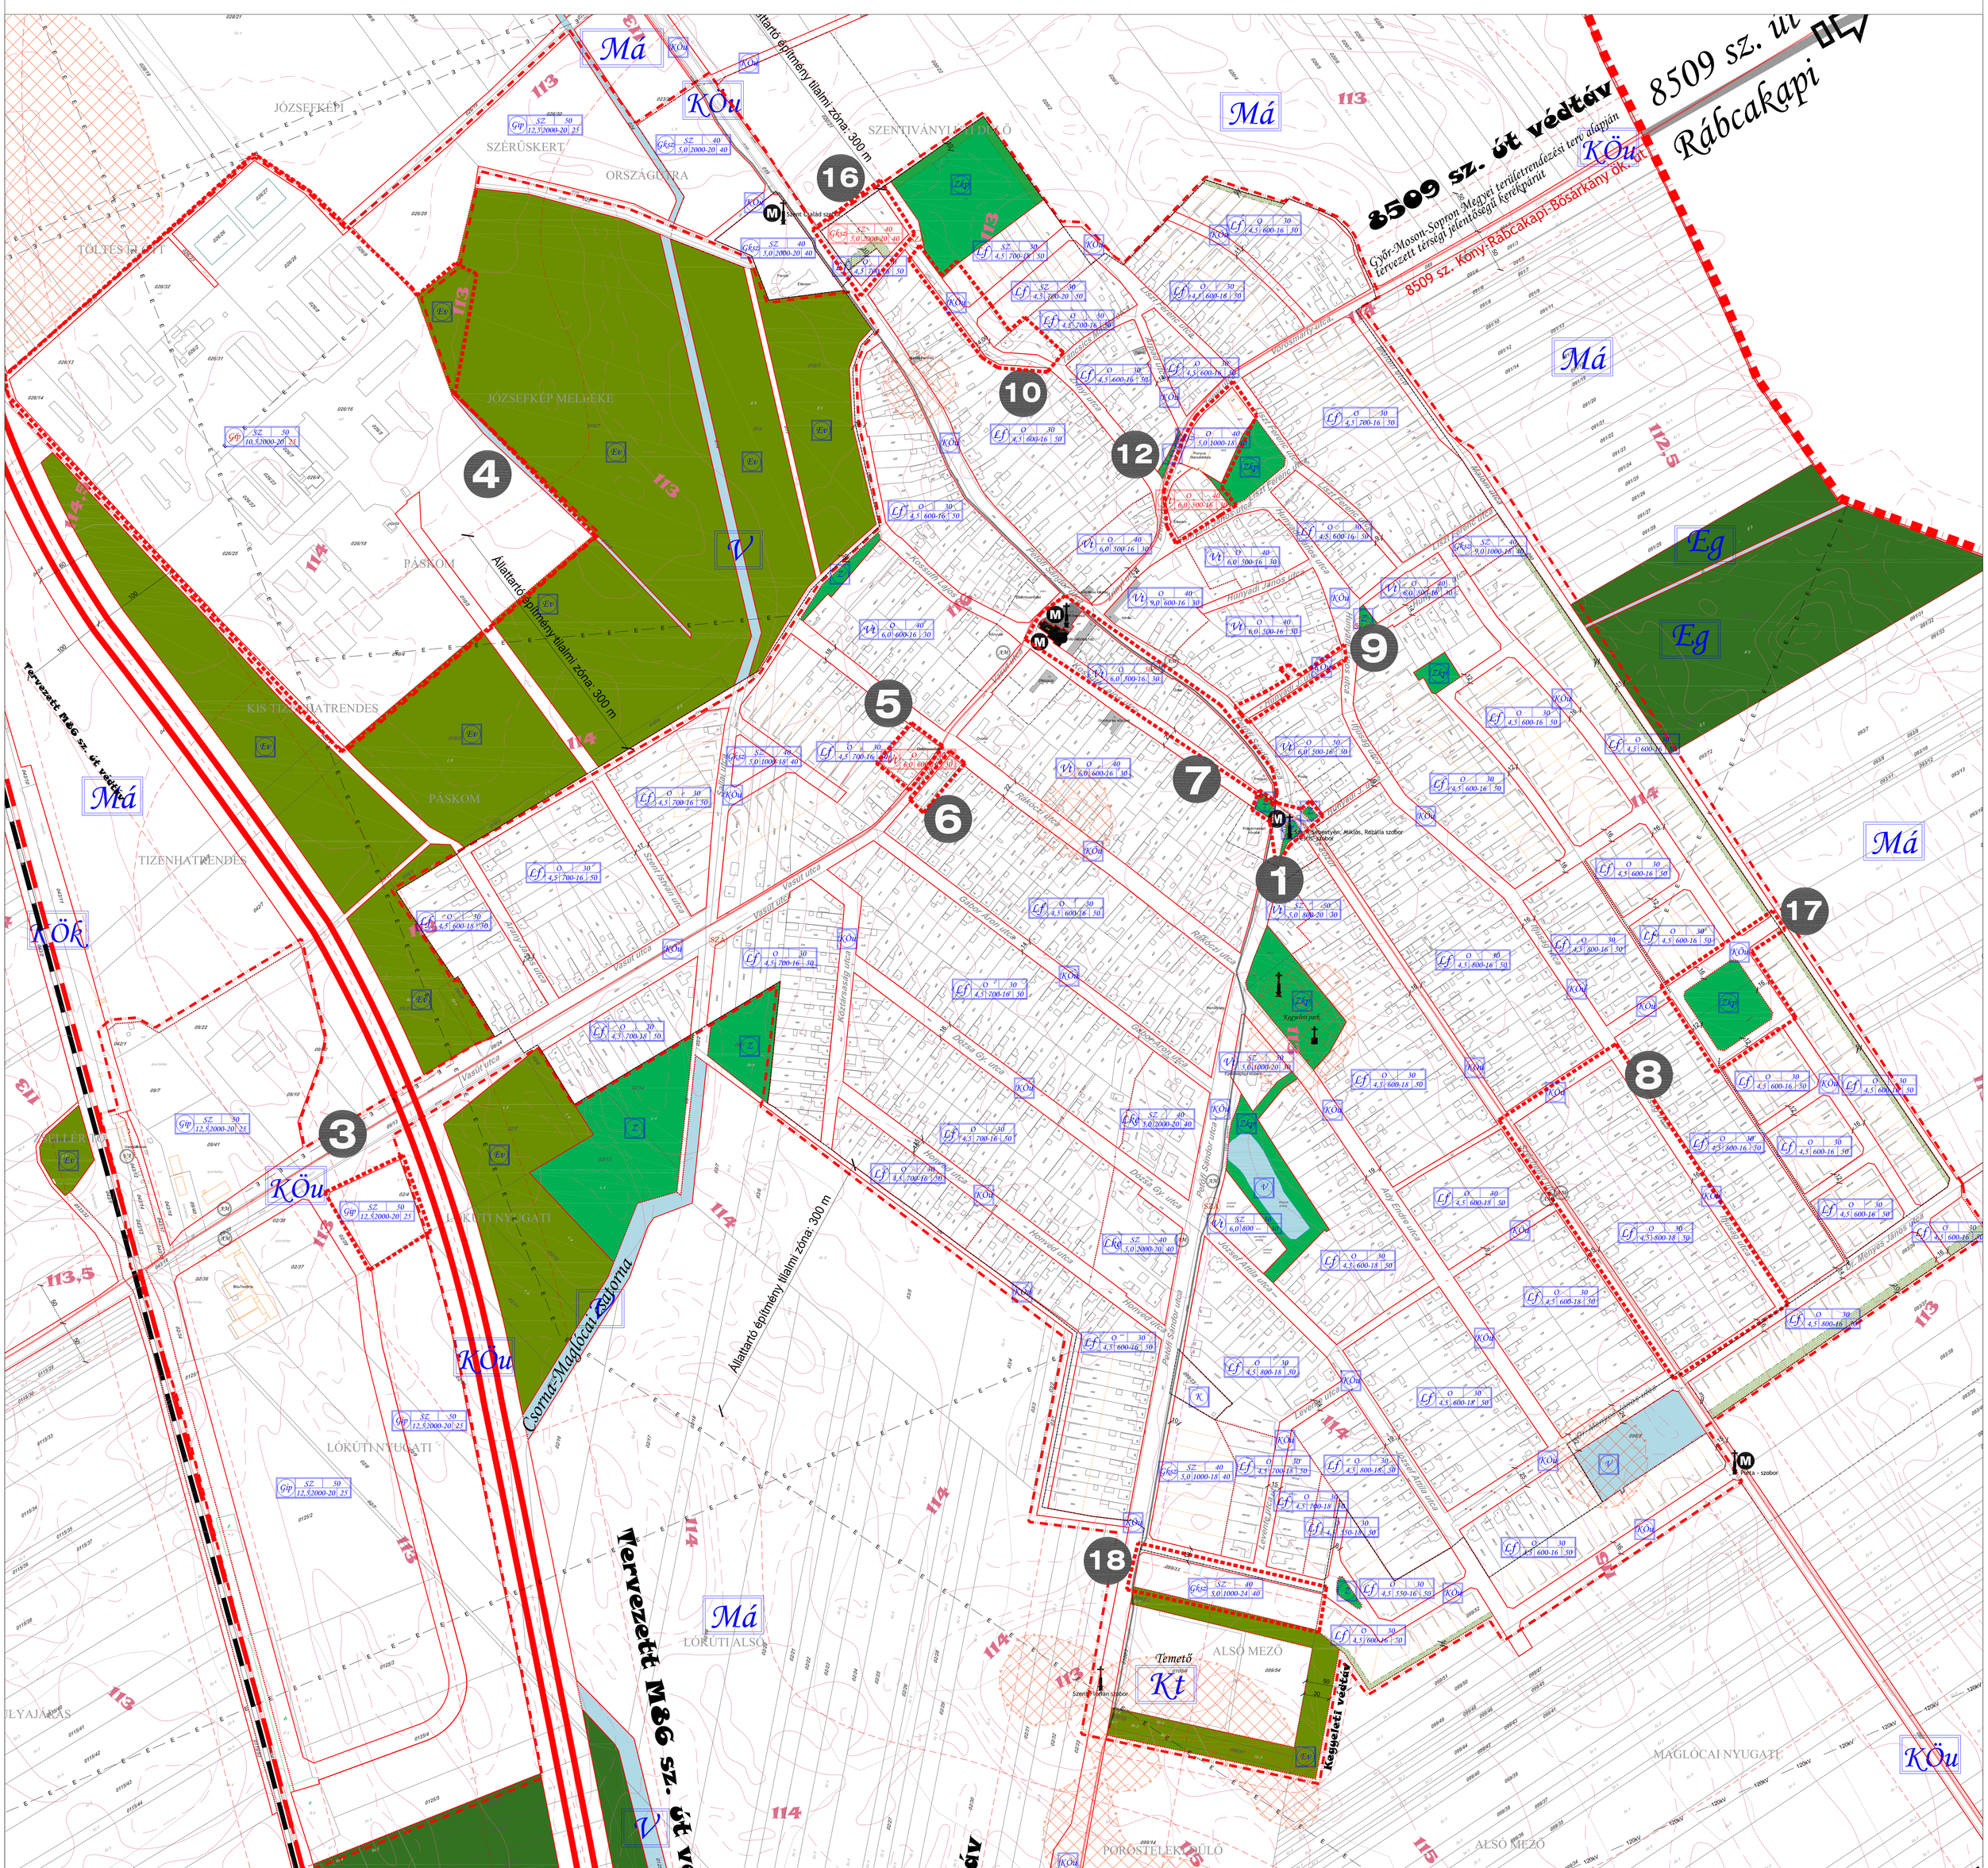
8509 sz. út
Rábcakapi
8509 sz. út védtáv
8509 sz. Kóny-Rábcakapi-Bősárkány ökt.
Tervezett M86 sz. út vé
Tervezett M86 sz. út
