

S Z Ő K É D SZABÁLYOZÁSI TERVE


2020. ÉVI MÓDOSÍTÁS

KÖRNYEZETVÉDELEM

— VÉDŐTÁVOLSÁG
KÖZÚTKEZELŐI EGYEZTETÉST IGÉNYLŐ TERÜLETSÁV HATÁRA

TÁJ- ÉS TERMÉSZETVÉDELEM

— HELYI VÉDETTSÉGŰ TERMÉSZETI ÉRTÉK
— ORSZÁGOS ÖKOLÓGIAI HÁLÓZAT ÖKOLÓGIAI FOLYOSÓ
— TÁJKÉPVÉDELMI TERÜLET

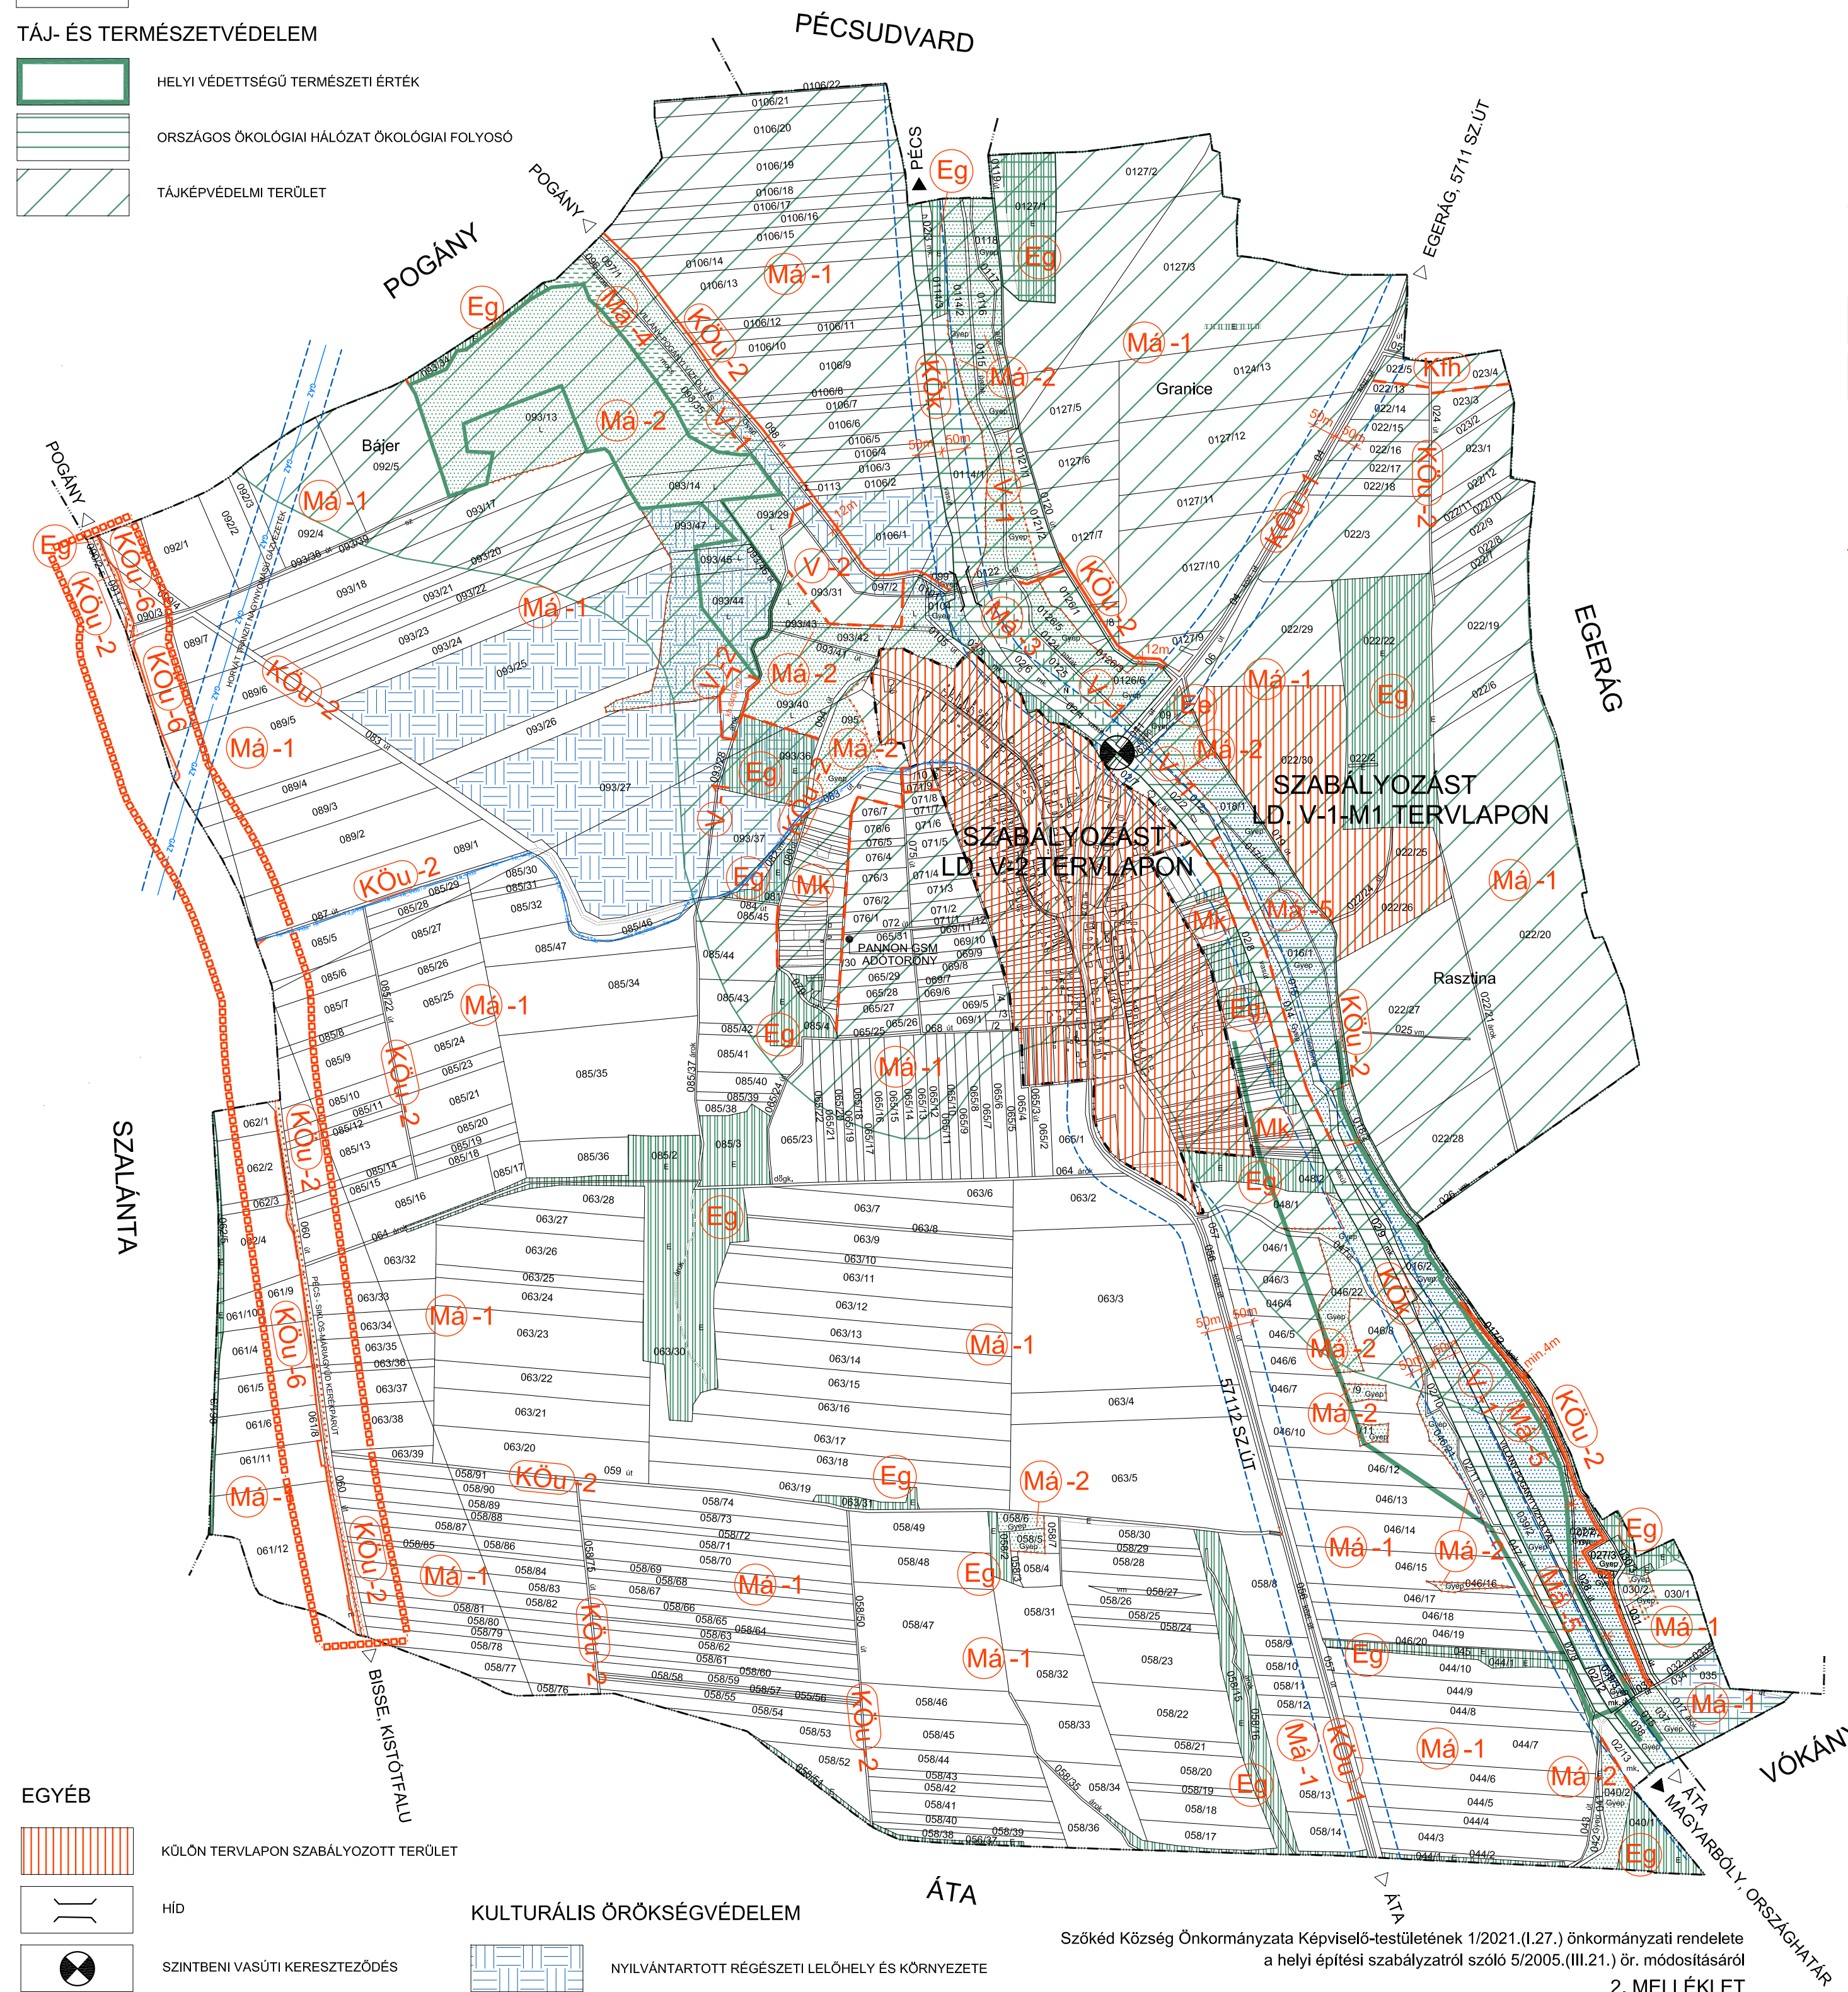

— A MÓDOSULÓ TERÜLET HATÁRA
— KÖZIGAZGATÁSI HATÁR
— MEGLÉVŐ BELTERÜLETI HATÁR
— TERVEZETT BELTERÜLETI HATÁR
— SZABÁLYOZÁSI VONAL
— TERÜLETFELHASZNÁLÁSI EGYSÉG HATÁRA
— ÖVEZET HATÁRA

TERÜLETFELHASZNÁLÁSI MÓDOK

BEÉPÍTÉSRE SZÁNT TERÜLETEK

(Kfh) KÜLÖNLEGES TERÜLET - SZENNYVÍZTÖRŐ HELY

BEÉPÍTÉSRE NEM SZÁNT TERÜLETEK

(KÖu-1) KÖZLEKEDÉSI TERÜLET - KÜLTERÜLETI MELLÉKÚT, BEKÖTŐ ÚT
(KÖu-2) KÖZLEKEDÉSI TERÜLET - EGYÉB KÖZÚT
(KÖu-6) KÖZLEKEDÉSI TERÜLET - KERÉKPÁRÚT
(KÖk) KÖZLEKEDÉSI TERÜLET - VASÚT
(Eg) GAZDASÁGI RENDELTETÉSŰ ERDŐTERÜLET
(Ee) EGÉSZSÉGÜGYI-SZOCIÁLIS RENDELTETÉSŰ ERDŐTERÜLET (PARKERDŐ)
(Mk) KERTES MEZŐGAZDASÁGI TERÜLET
(Ma-1) ÁLTALÁNOS MEZŐGAZDASÁGI TERÜLET - SZÁNTÓFÖLD
(Ma-2) ÁLTALÁNOS MEZŐGAZDASÁGI TERÜLET - GYEPFELÜLET
(Ma-3) ÁLTALÁNOS MEZŐGAZDASÁGI TERÜLET - NÁDAS
(Ma-4) ÁLTALÁNOS MEZŐGAZDASÁGI TERÜLET - MOCSÁR
(Ma-5) ÁLTALÁNOS MEZŐGAZDASÁGI TERÜLET - HALASTÓ
(V-1) VÍZGAZDÁLKODÁSI TERÜLET - ÁLLANDÓ VÍZFOLYÁS
(V-2) VÍZGAZDÁLKODÁSI TERÜLET - HORGÁSZTÓ

KÉSZÜLT AZ ÁLLAMI ALAPADATOK FELHASZNÁLÁSÁVAL

KOKAS ÉS TÁRSA TERVEZŐ KFT.			
ÉPÍTÉSZ ÉS TELEPÜLÉSTERVEZŐ IRODA			
Tel/Fax: 72/324-326	Iroda: 7624 Pécs, Budai Nagy A. u. 1.	Levélám: 7627 Pécs, Hank-hegyi út 66.	E-mail: kokasestarsa@gmail.com
SAJÁGI TERVEZŐK:	MUNKA MEGNEVEZÉSE:	RAJZSZÁM:	
	SZŐKÉD TRE MÓDOSÍTÁSA	V-1-M20	
	RAJZ MEGNEVEZÉSE:	LÉPTÉK:	
	SZABÁLYOZÁSI TERV MÓDOSÍTÁSA	M 1:10.000	
JELZŐSZÁM:			DÁTUM:
TT-2010			2021.01.
	TELEPÜLÉSTERVEZŐ: PAP ZSUZSA (TT/1-02-0178)		

EGYÉB

— KÜLÖN TERVLAPON SZABÁLYOZOTT TERÜLET
— HÍD
— SZINTBENI VASÚTI KERESZTEZŐDÉS

KULTURÁLIS ÖRÖKSÉGVÉDELEM

— NYILVÁNTARTOTT RÉGÉSZETI LELEHÉLY ÉS KÖRNYEZETE

Szőked Község Önkormányzata Képviselő-testületének 1/2021.(I.27.) önkormányzati rendelete a helyi építési szabályzatról szóló 5/2005.(III.21.) ö. módosításáról
2. MELLÉKLET