
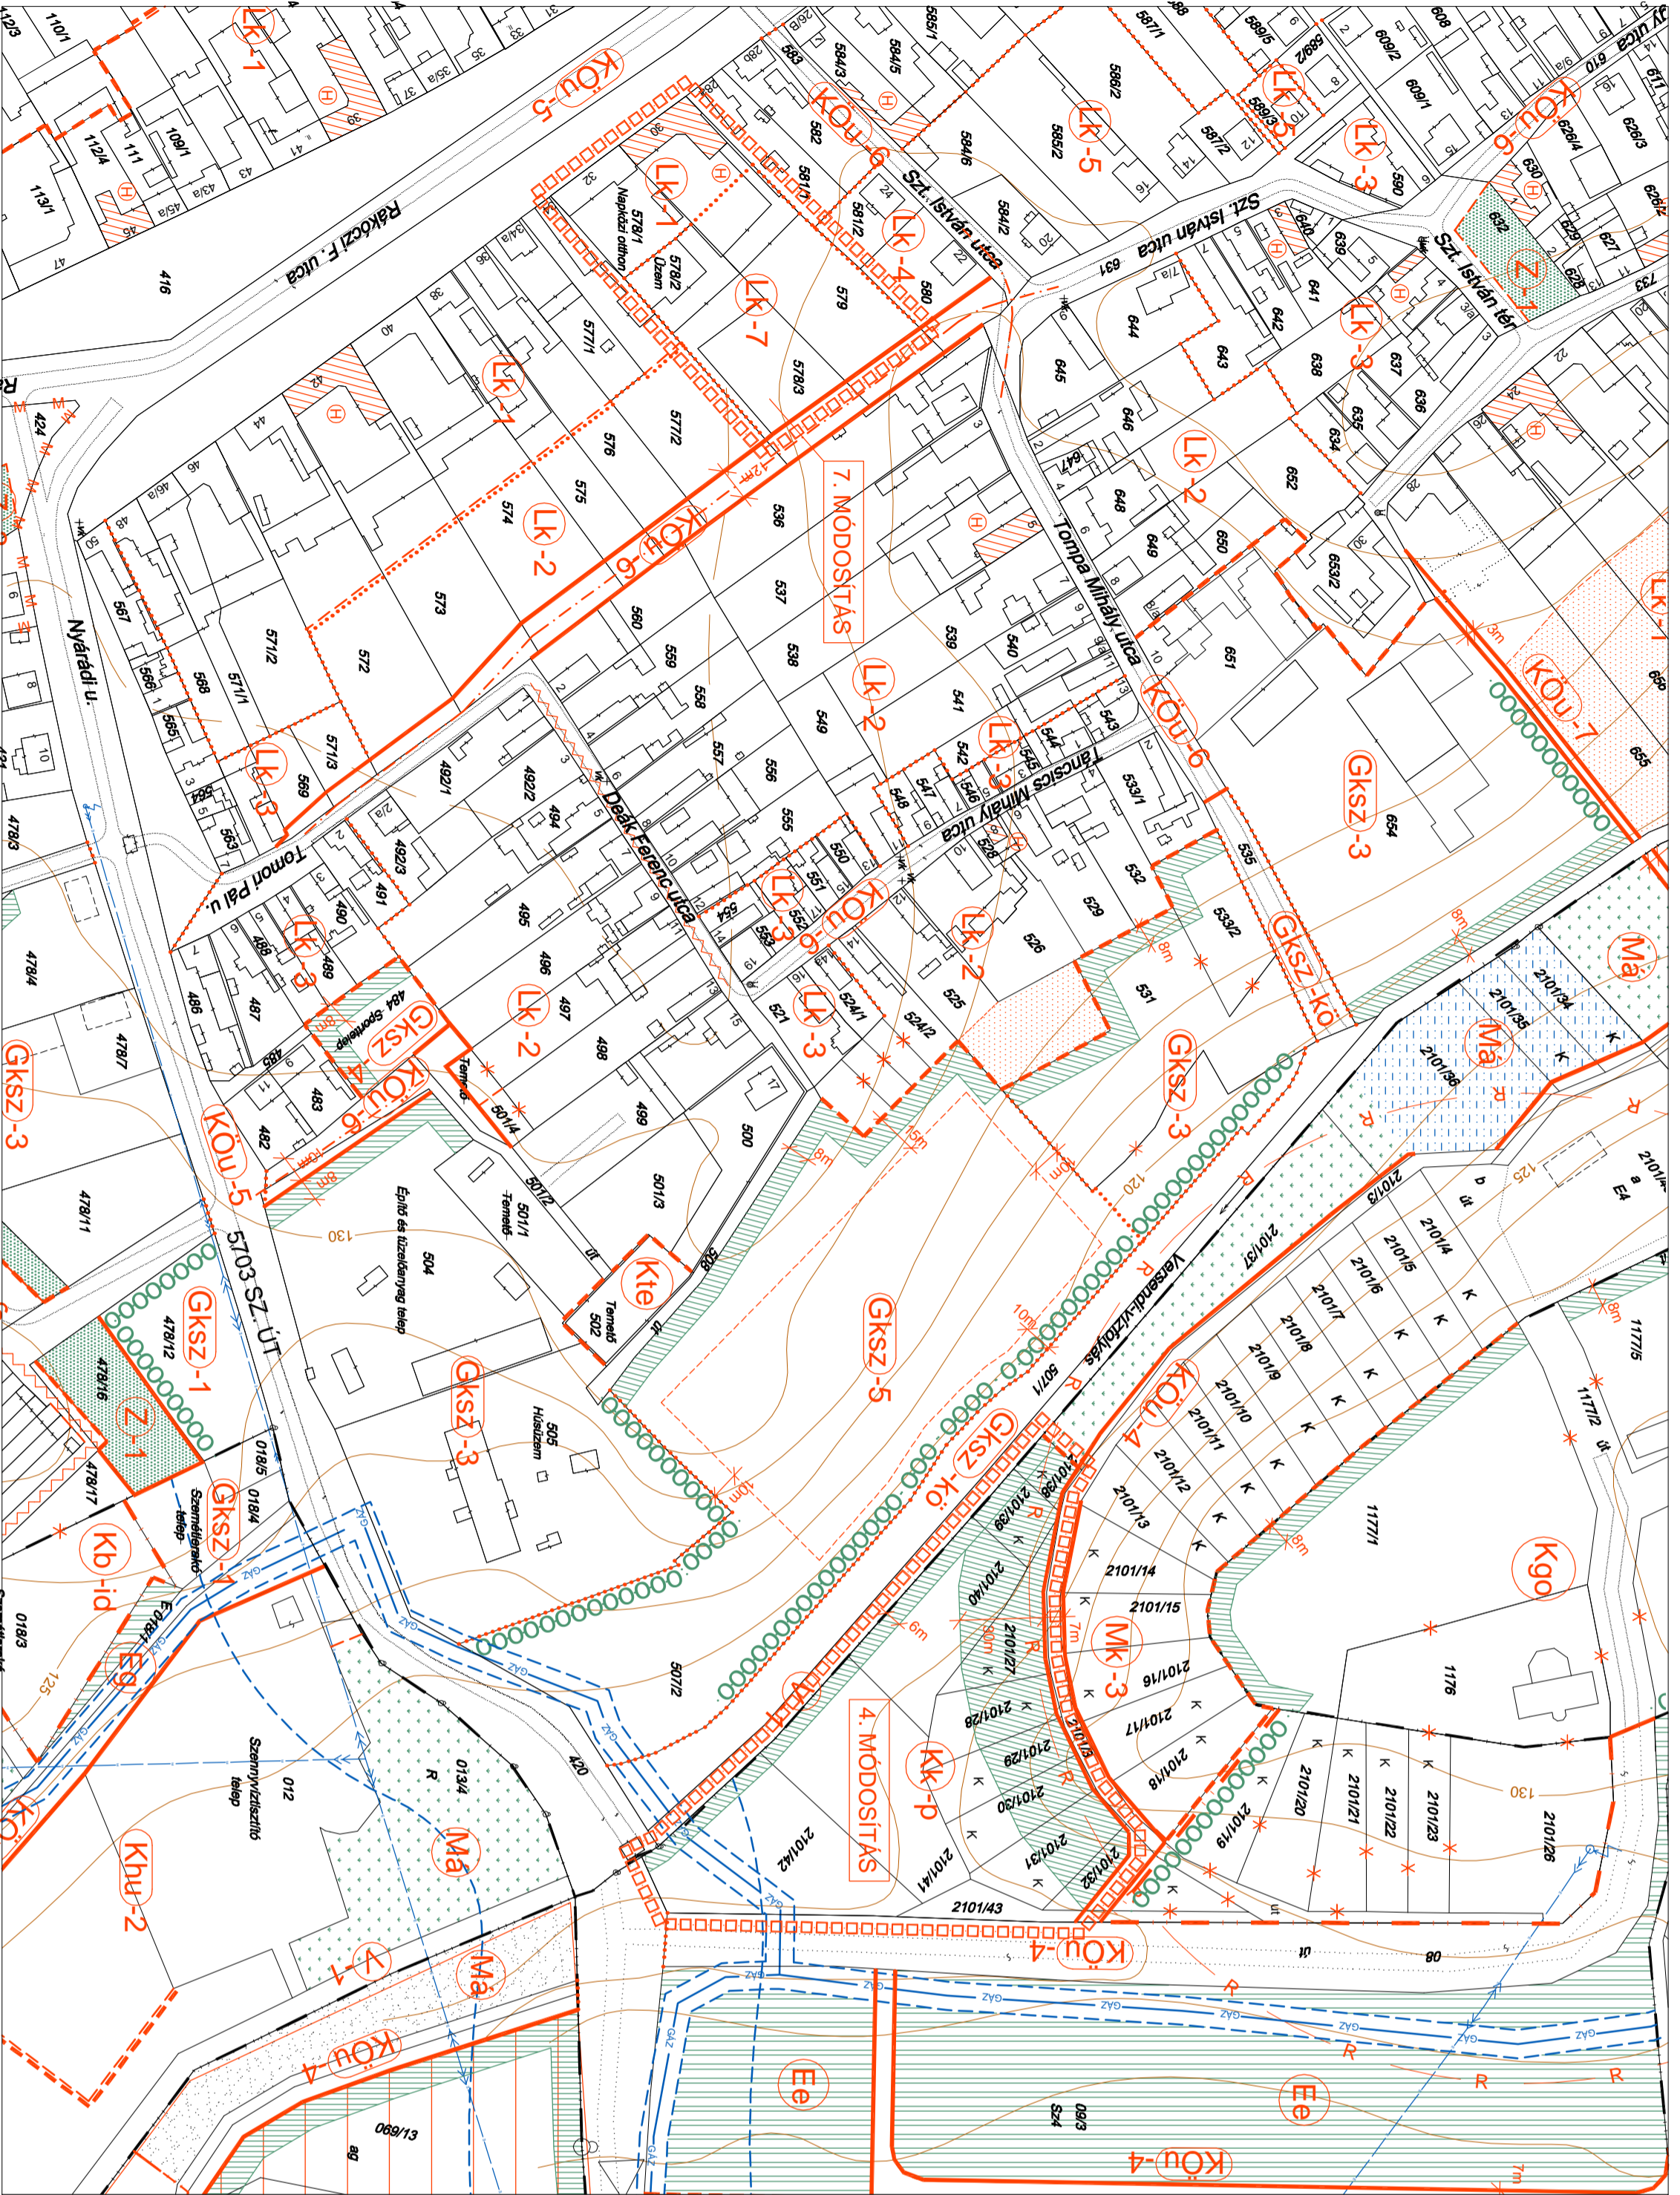


BÓLY

SZABÁLYOZÁSI TERVÉNEK MÓDOSÍTÁSA

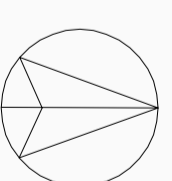

JELMAGYARÁZAT

TERVMÓDOSÍTÁS HATÁRA

ÁLTALÁNOS ELEMEEK

MEGLÉVŐ BELTÉRSÜLETTI HATÁR

SZABÁLYOZÁSI VONAL

TERÜLETFELHASZNÁLÁSI EGYSÉG HATÁRA

ÉPÍTÉSI ÖVEZETI HATÁRA

TERÜLETFELHASZNÁLÁSI MÓDOK

BÉÉPÍTÉSRE SZÁNT TERÜLETEK

KISVÁROSIAS LAKÓTERÜLET

BÉÉPÍTÉSRE NEM SZÁNT TERÜLETEK

KÜLÖNLEGES BÉÉPÍTÉSRE NEM SZÁNT TERÜLET
MAGÁNPARKOLÓ CELJÁRA

KULTURÁLIS ÖRÖKSÉGVÉDELME

RÉGÉSZETI ÉRDEKŰ TERÜLET

KÖRNYEZETVÉDELME

VÉDŐTÁVOLTSÁG

KÖZMŰVEK

GAZVÉZETÉK

SAJÁTOS JOGINTEZMÉNYEK

BEÜLTETÉSI KÖTELEZETTSÉG
BEÜLTETENDŐ TERÜLETSÁV

5. MELLÉKLET

Boly Város Önkormányzata Képviselő-testületének
9/2016. (XI. 18.) Önkormányzati rendelete
a helyi építési szabályzatról szóló
10/2007. (VIII. 10.) önkormányzati rendelet
módosításáról

KÉSZÜLT AZ ALLAMI ALAPADATOK FELHASZNÁLÁSÁVAL	
KOKAS ÉS TÁRSA TERVEZŐ KFT.	
ÉPÍTÉSI ÉS TERÜLESTERVEZŐ ROHA	
Tervező: 7202/2016	Levelező: 7202/2016, Harkányi út 88.
Előzetes: 7202/2016, Harkányi út 88.	Előzetes: 7202/2016, Harkányi út 88.
SAJÁTOS TERVEZÉS:	SAJÁTOS TERVEZÉS:
BÓLY TELEPÜLÉSTERVEZÉSI ESZKÖZTÉRREN MÓDOSÍTÁSA	V.2.A.M.183
SAJÁTOS TERVEZÉS:	SAJÁTOS TERVEZÉS:
SZABÁLYOZÁSI TERV MÓDOSÍTÁSA	M.1.2000
ELŐZETES:	ELŐZETES:
TT-1811	2016.11.