
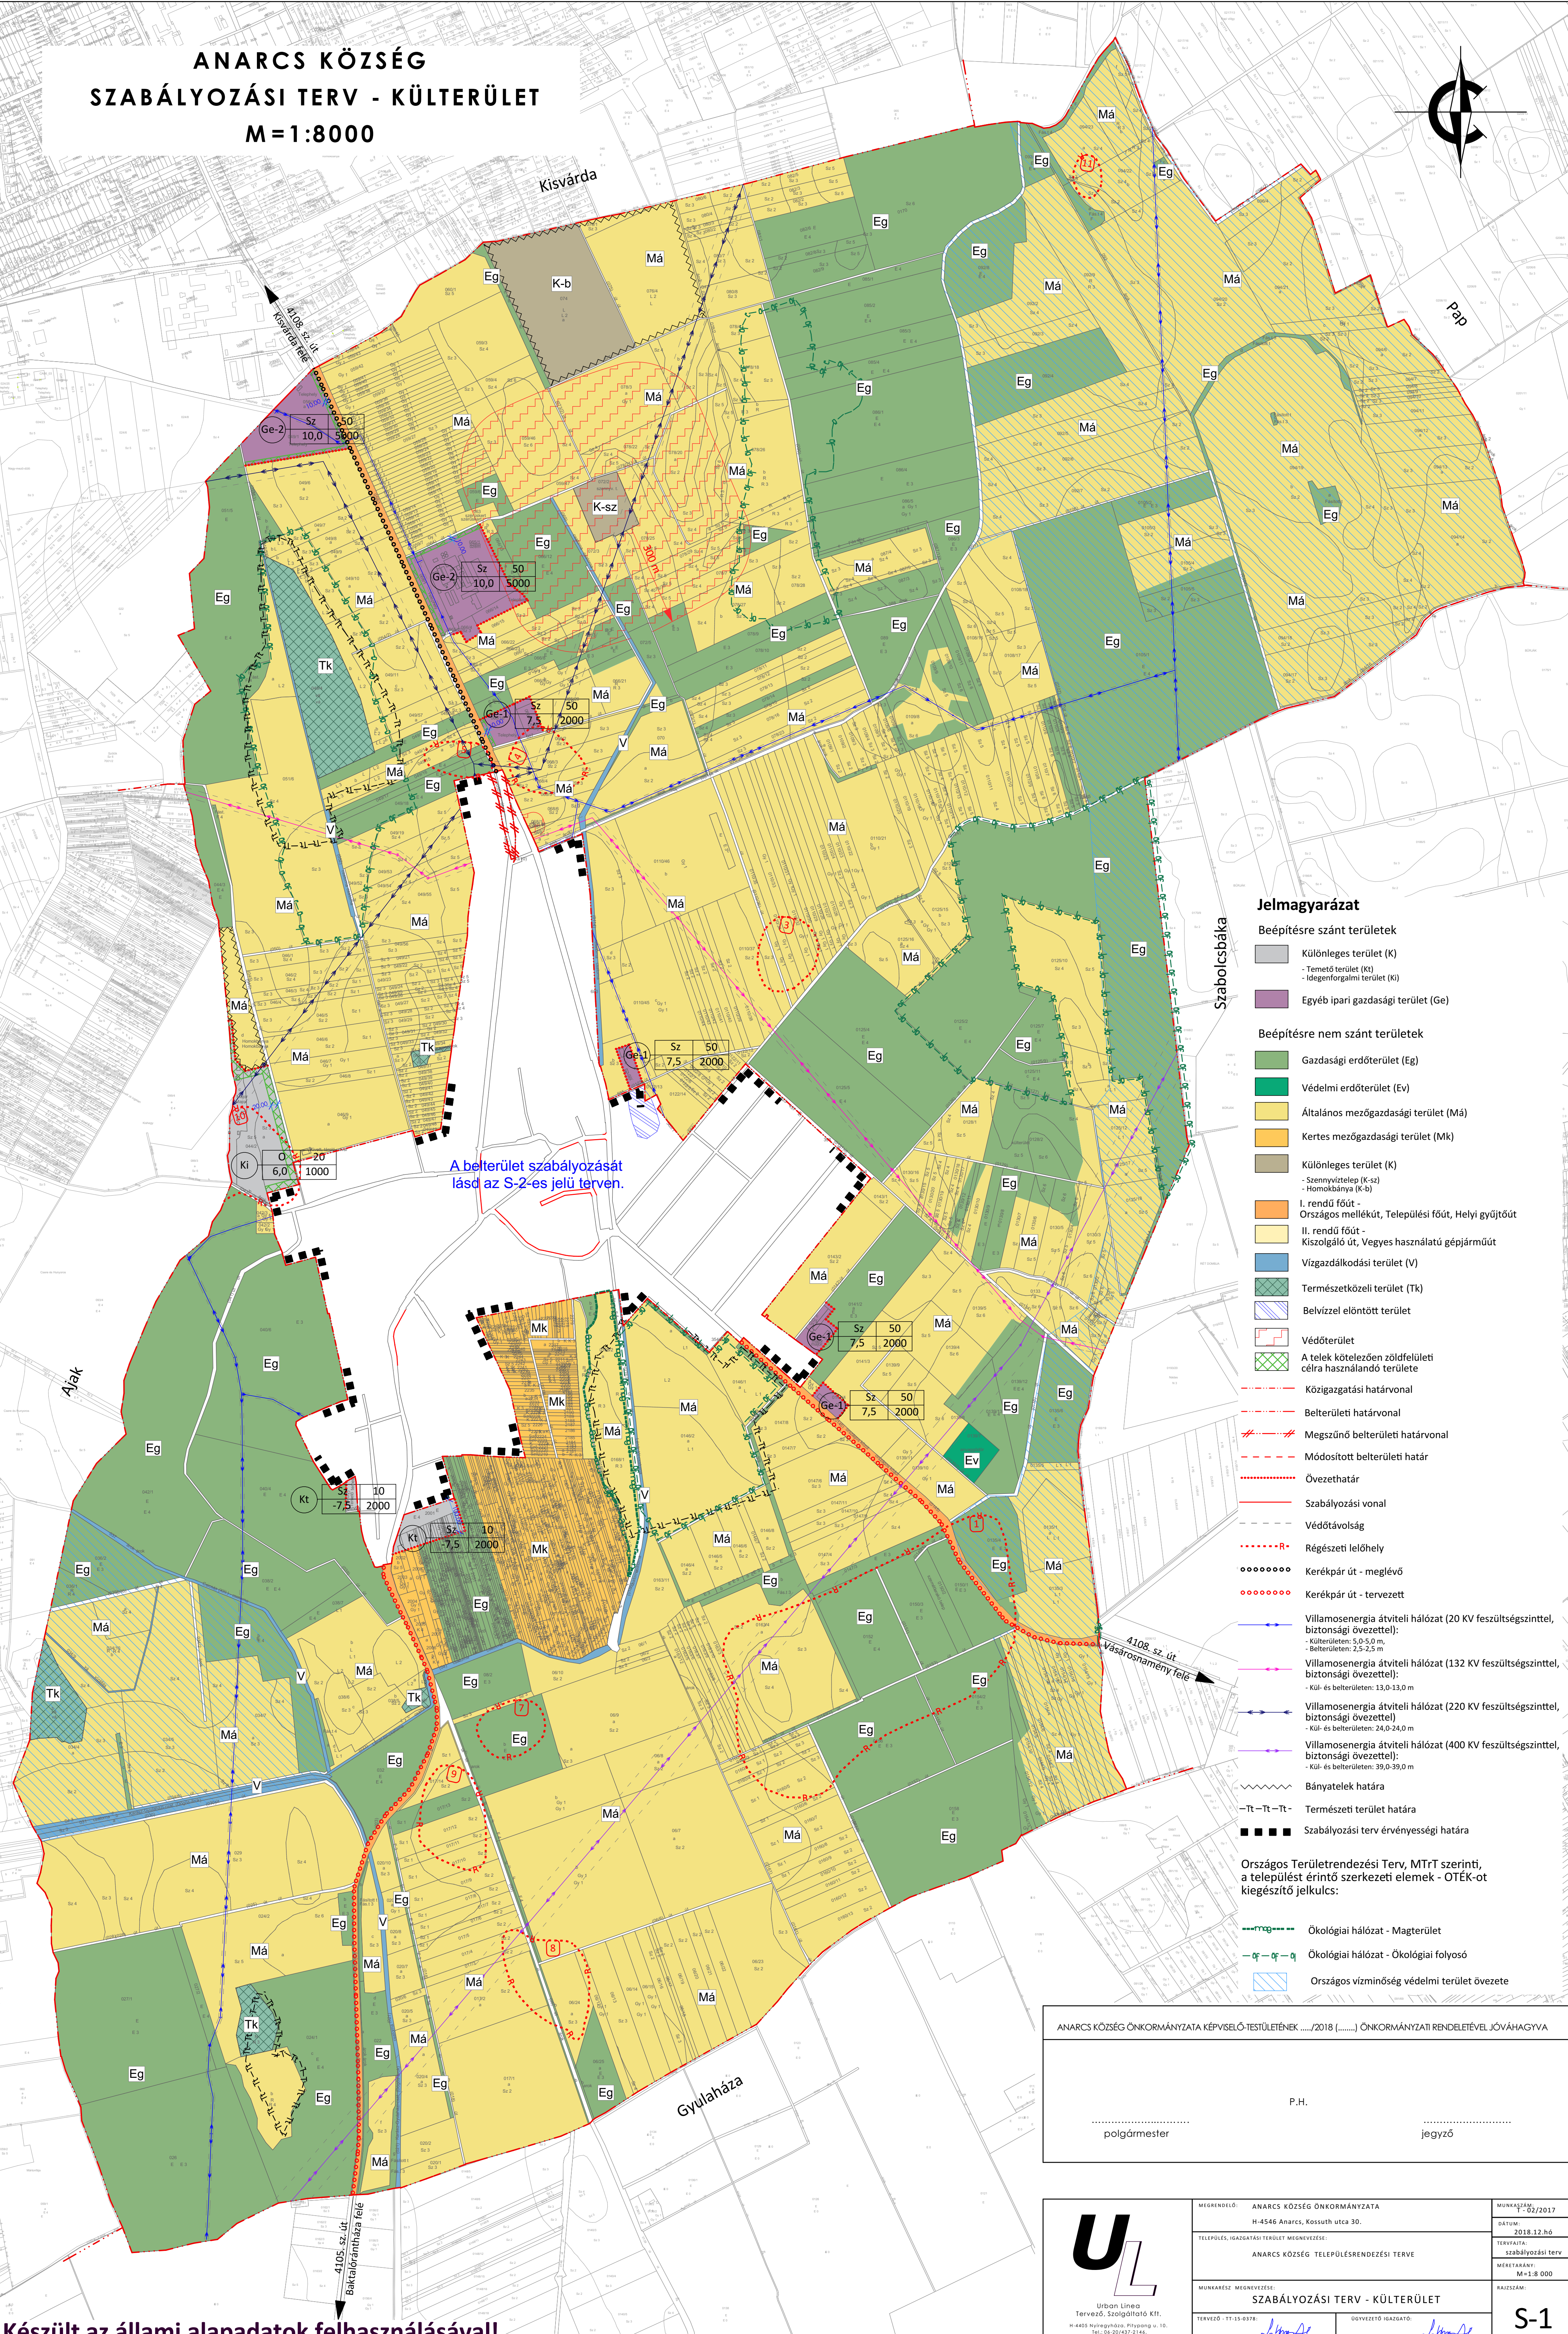


ANARCS KÖZSÉG
SZABÁLYOZÁSI TERV - KÜLTERÜLET
M=1:8000

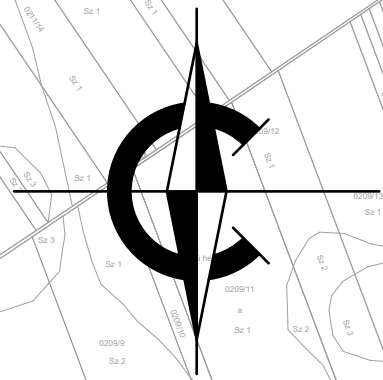

A belterület szabályozását
lásd az S-2-es jelű tervben.

Jelmagyarázat

Beépítésre szánt területek

- Különleges terület (K)
 - Temető terület (Kt)
 - Idegenforgalmi terület (Ki)
- Egyéb ipari gazdasági terület (Ge)

Beépítésre nem szánt területek

- Gazdasági erdőterület (Eg)
- Védelmi erdőterület (Ev)
- Általános mezőgazdasági terület (Má)
- Kertes mezőgazdasági terület (Mk)
- Különleges terület (K)
 - Szennyvíztelep (K-sz)
 - Homokbánya (K-b)
- I. rendű főt - Országos mellékút, Települési főt, Helyi gyűjtőt
- II. rendű főt - Kiszolgáló út, Vegyes használatú gépjárműút
- Vízgyűjtő terület (V)
- Természetközeli terület (Tk)
- Belvízzel elöntött terület
- Védőterület
 - A telek közeledekön zöldfelületi célra használandó területe

- Közigazgatási határvonal
- Belterületi határvonal
- Megszűnő belterületi határvonal
- Módosított belterületi határ
- Övezethatár
- Szabályozási vonal
- Védőtávolság
- Régészeti lelőhely
- Kerékpár út - meglévő
- Kerékpár út - tervezett
- Villamosenergia átviteli hálózat (20 KV feszültségszinttel, biztonsági övezettel):
 - külterületen: 5,0-5,0 m,
 - belterületen: 2,5-2,5 m
- Villamosenergia átviteli hálózat (132 KV feszültségszinttel, biztonsági övezettel):
 - kül- és belterületen: 13,0-13,0 m
- Villamosenergia átviteli hálózat (220 KV feszültségszinttel, biztonsági övezettel):
 - kül- és belterületen: 24,0-24,0 m
- Villamosenergia átviteli hálózat (400 KV feszültségszinttel, biztonsági övezettel):
 - kül- és belterületen: 39,0-39,0 m
- Bányatelek határa
- Tt-Tt-Tt-Tt
- Természeti terület határa
- Szabályozási terv érvényességi határa

Országos Területrendezési Terv, MTrT szerinti, a települést érintő szerkezeti elemek - OTÉK-ot kiegészítő jelkulus:

- Ökológiai hálózat - Magterület
- Ökológiai hálózat - Ökológiai folyosó
- Országos vízminőség védelmi terület övezete

ANARCS KÖZSÉG ÖNKORMÁNYZATA KÉPVISELŐ-TESTÜLETÉNEK/2018 (.....) ÖNKORMÁNYZATI RENDELETÉVEL JÓVÁHAGYVA

P.H.

polgármester

jegyző



Urban Linea
Tervező, Szolgáltató Kft.
H-4405 Nyíregyháza, Pilyó u. 10.
Tel: 06-30/407-2144
email: labbanca.az@gmail.com

MÉGRENDELŐ:	ANARCS KÖZSÉG ÖNKORMÁNYZATA H-4546 Anarcs, Kossuth utca 30.	MUNKASZÁM:	T-02/2017
TELEPÜLÉS, IGAZGATÁSI TERÜLET MEGNEVEZÉSE:	ANARCS KÖZSÉG TELEPÜLÉSENRENDEZÉSI TERVE	DÁTUM:	2018.12.hó
MUNKAKÖRZET MEGNEVEZÉSE:	SZABÁLYOZÁSI TERV - KÜLTERÜLET	TERVEZŐ:	Labbanca András
TERVEZŐ - TT-15-0378:	Labbanca András	MÉRLETARÁNY:	M=1:8 000
IGYEVETŐ IGAZGATÓ:	Labbanca András	RAJZSZÁM:	S-1

Készült az állami alapadatok felhasználásával!