


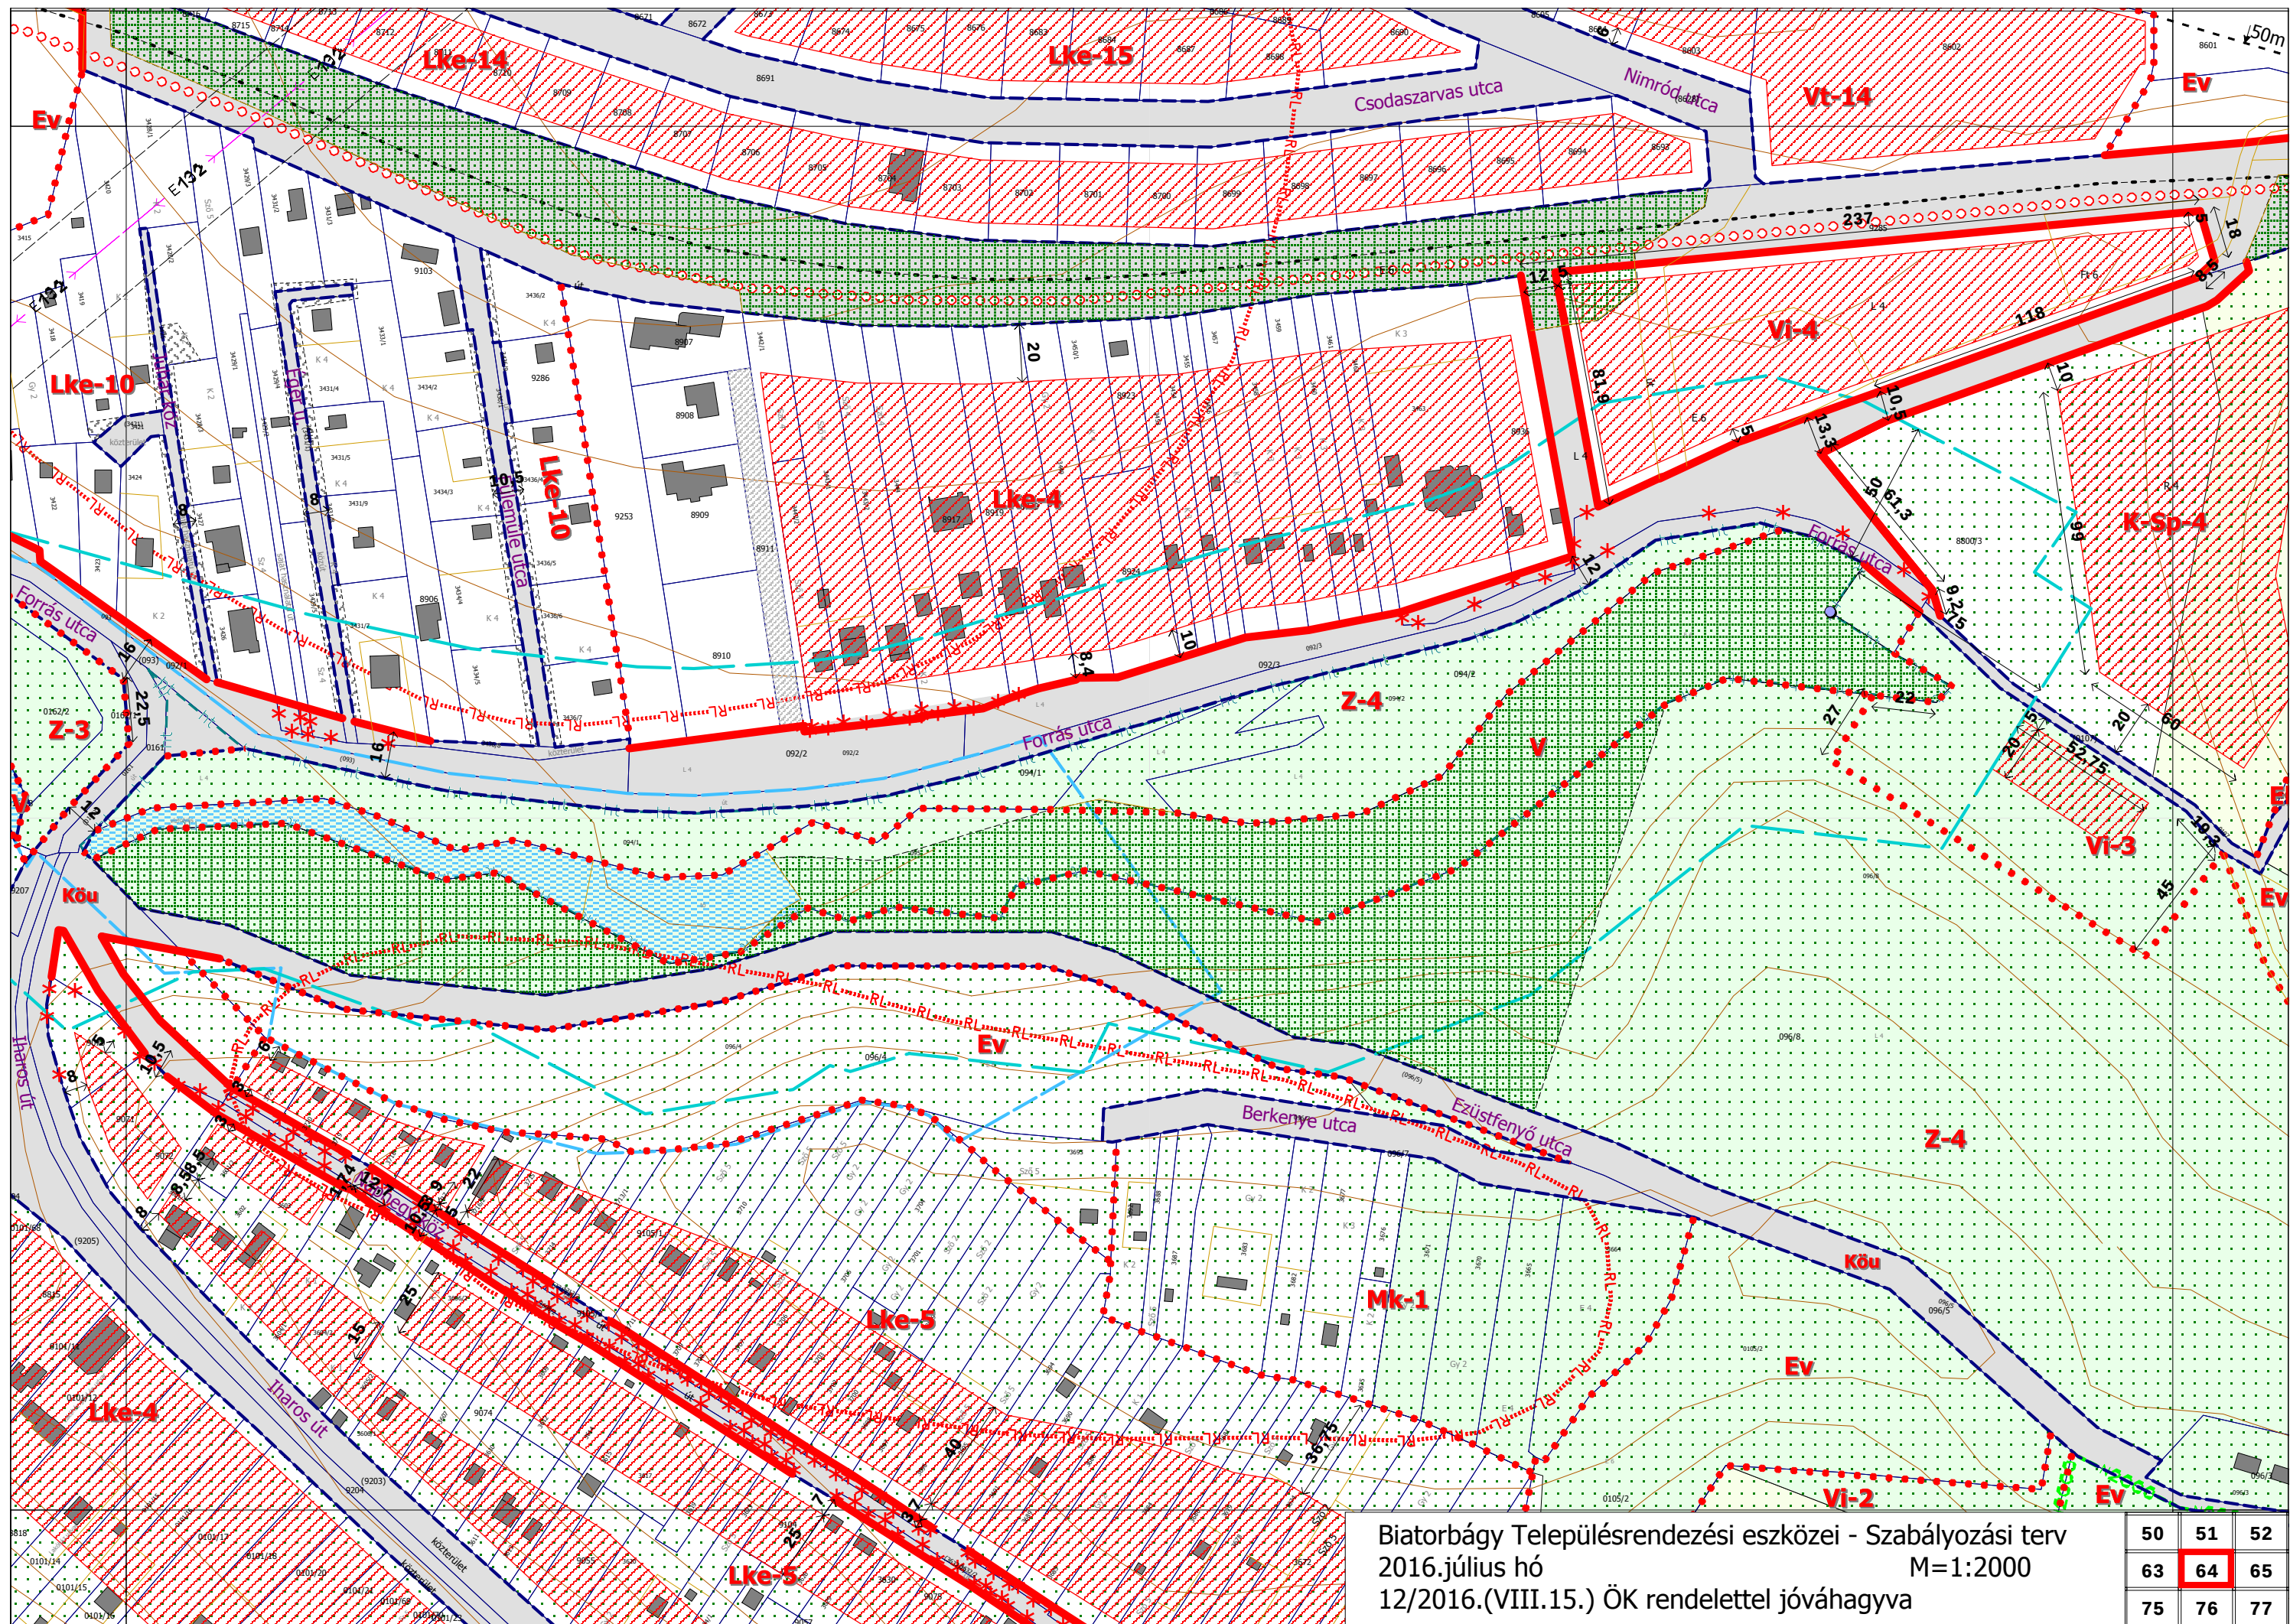

Biatorbágy Településrendezési eszközei - Szabályozási terv
 2016.július hó
 12/2016.(VIII.15.) ÖK rendelettel jóváhagyva

M=1:2000

50	51	52
63	64	65
75	76	77