


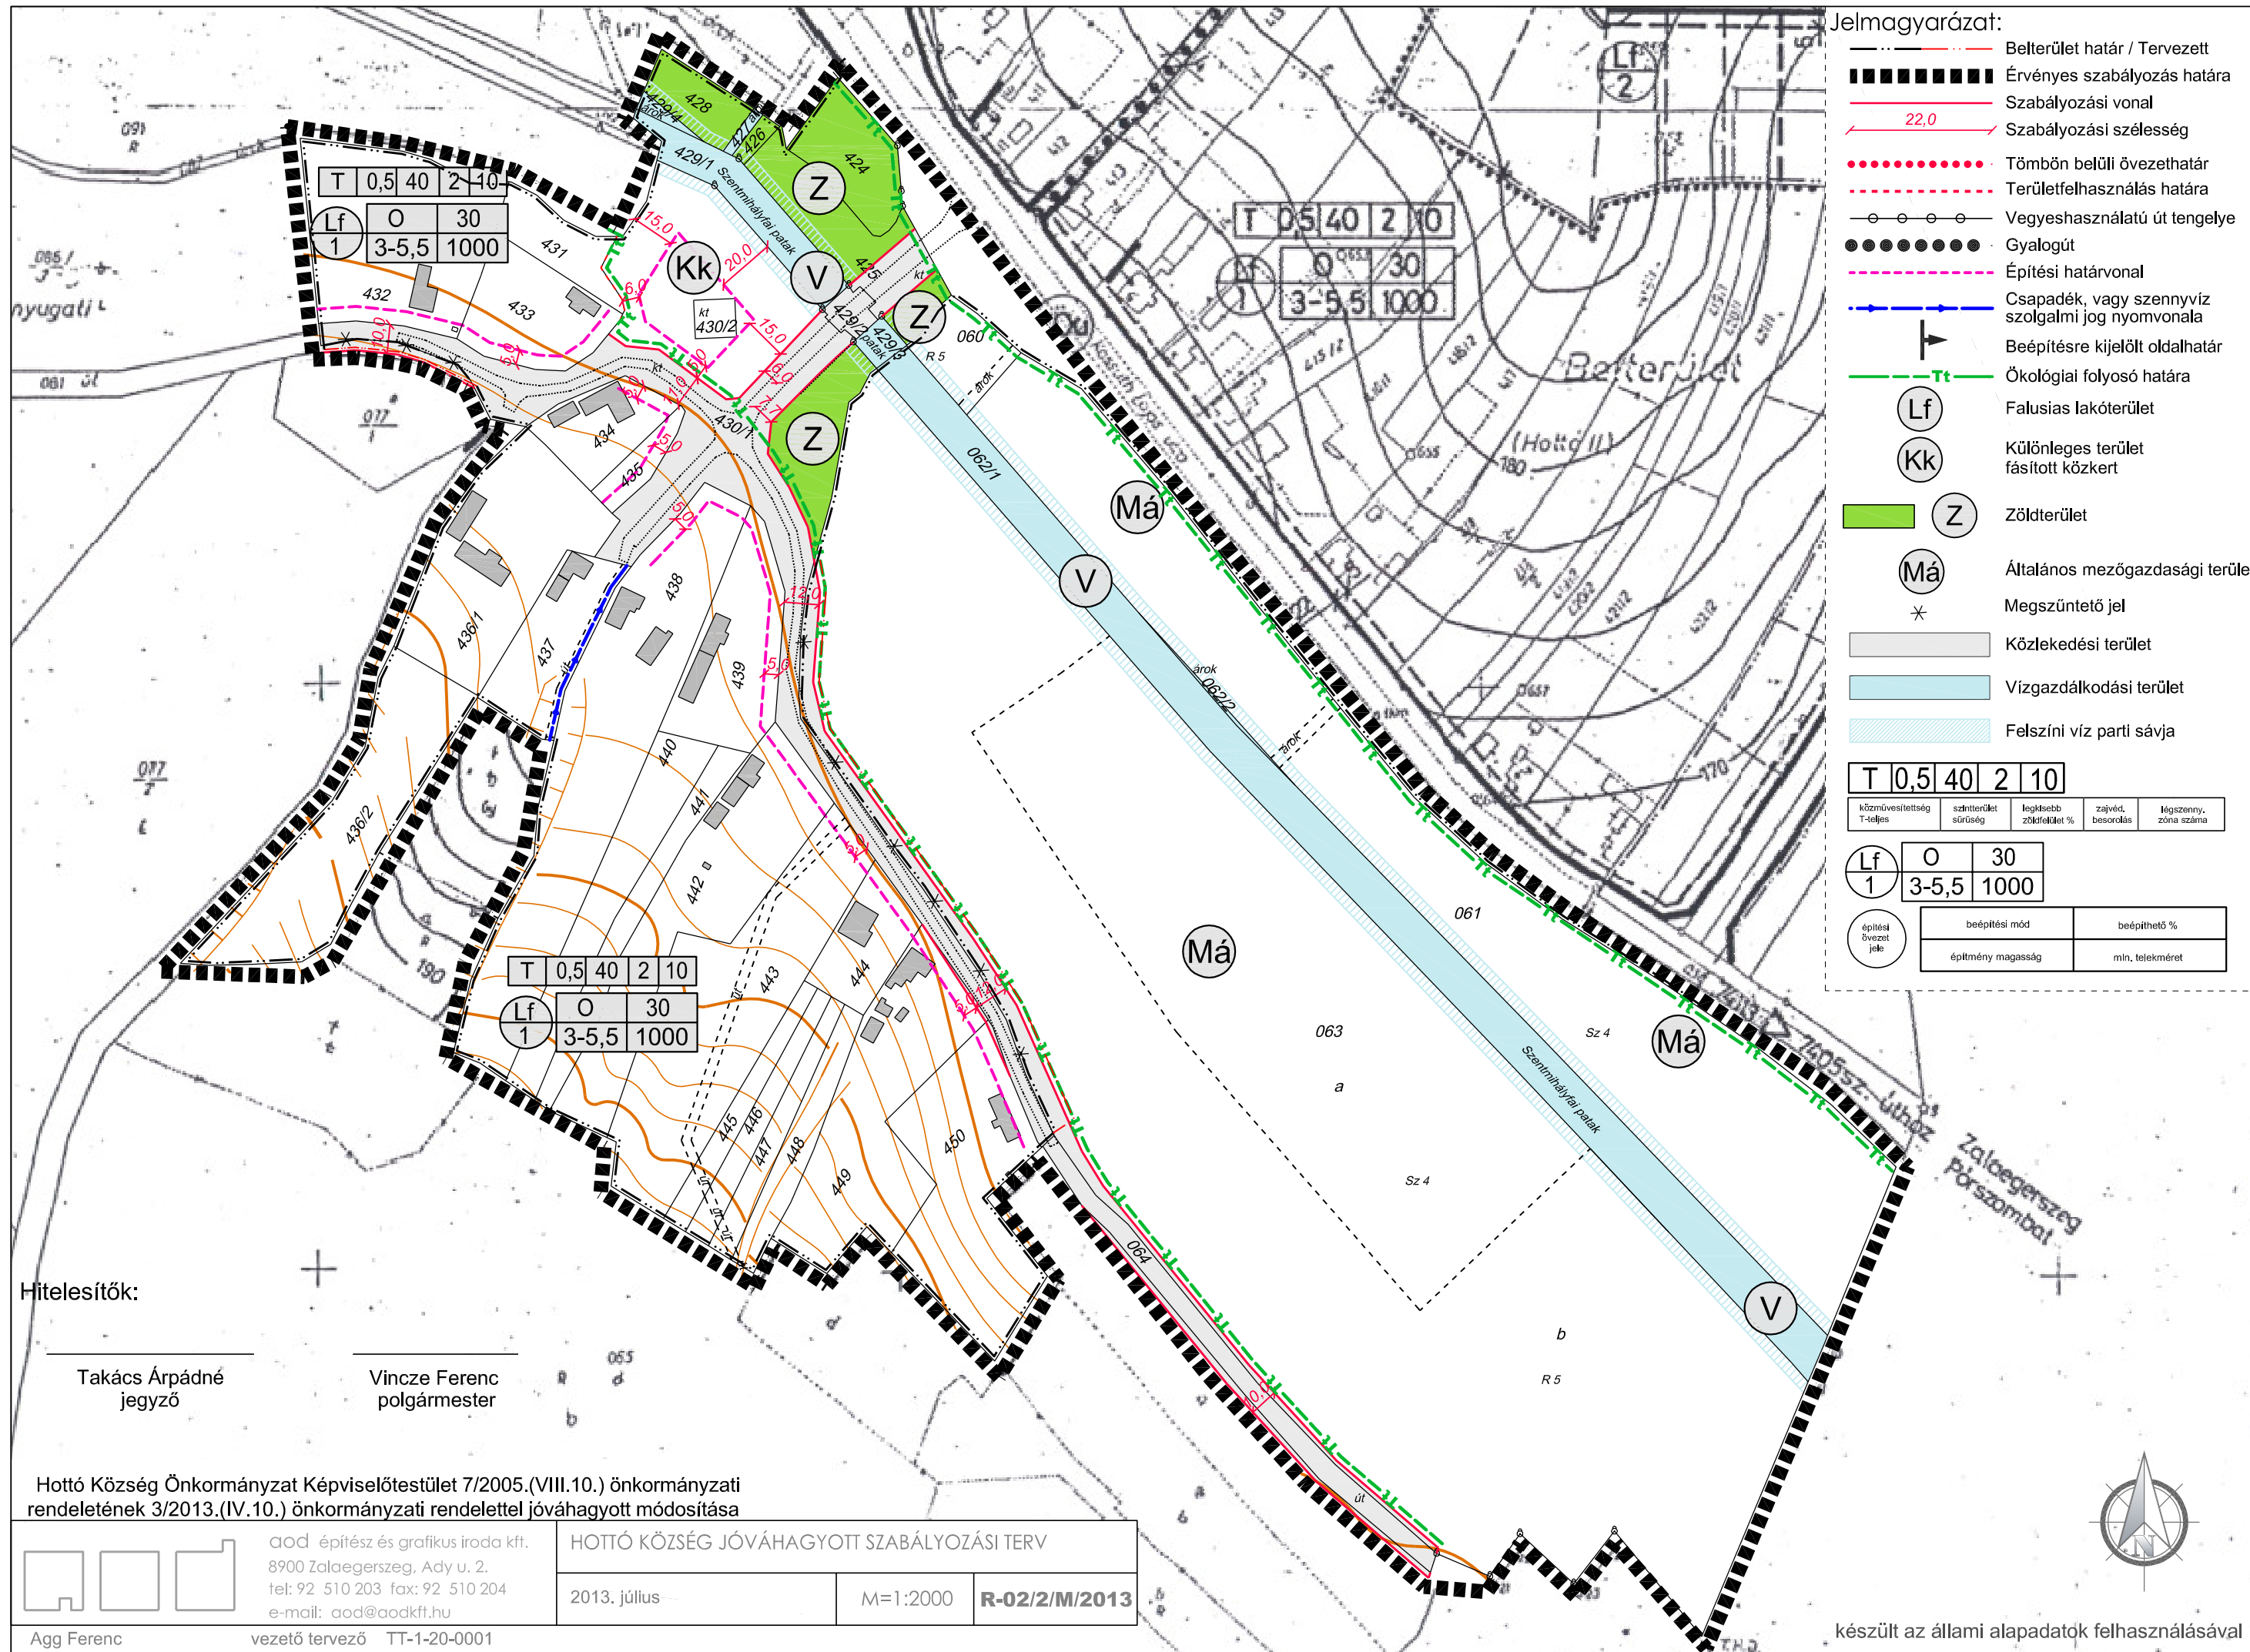

Jelmagyarázat:

- Belterület határ / Tervezett
- Érvényes szabályozás határa
- Szabályozási vonal
- Szabályozási szélesség
- Tömbön belüli övezethatár
- Területfelhasználás határa
- Vegyeshasználatú út tengelye
- Gyalogút
- Építési határvonal
- Csapadék, vagy szennyvíz szolgálmi jog nyomvonala
- Beépítésre kijelölt oldalhatár
- Ökológiai folyosó határa
- Lf Falusias lakóterület
- Kk Különleges terület fásított közkert
- Z Zöldterület
- Má Általános mezőgazdasági terület
- Megszüntető jel
- Közlekedési terület
- Vízgazdálkodási terület
- Felszíni víz parti sávja

T	0,5	40	2	10
közművesítettség	szántóterület	legkisebb	zajvéd,	légszenny,
T-teljes	sűrűség	zöldfelület %	besorolás	zóna száma

Lf	O	30
1	3-5,5	1000

építési övezet jele	beépítési mód	beépíthető %
	építmény magasság	min, telekméret

Hitelesítők:

Takács Árpádné jegyző

Vincze Ferenc polgármester

Hottó Község Önkormányzat Képviselőtestület 7/2005.(VIII.10.) önkormányzati rendeletének 3/2013.(IV.10.) önkormányzati rendelettel jóváhagyott módosítása

aod építész és grafikus iroda kft. 8900 Zalaegerszeg, Ady u. 2. tel: 92 510 203 fax: 92 510 204 e-mail: aod@aodkft.hu		
HOTTÓ KÖZSÉG JÓVÁHAGYOTT SZABÁLYOZÁSI TERV		
2013. július	M=1:2000	R-02/2/M/2013

készült az állami alapadatok felhasználásával