

# KAPOSKERESZTÚR "ÖSSZEDOLGOZOTT" KÜLTERÜLET SZABÁLYOZÁSI TERV

M=1:10000

## JELMAGYARÁZAT

- IGAZGATÁSI TERÜLET HATÁRA
- SZŐLŐHEGY HATÁRA
- BELTERÜLETI HATÁR
- SZABÁLYOZÁSI VONAL
- ÖVEZET, ÉPÍTÉSI ÖVEZET HATÁRA
- SZABÁLYOZÁSI SZÉLESSÉG
- VÉDŐTÁVOLSÁG

## MOSDÓS

- BEÉPÍTÉSRE SZÁNT TERÜLETEK**
- IPARI TERÜLET (MEZŐGAZDASÁGI ÜZEMI TERÜLET)
  - KÜLÖNLEGES TERÜLET (IDEGENFORGALMI FOGADÓHELY)
  - KÜLÖNLEGES TERÜLET (VOLT HONVÉDELMI TERÜLET)
  - KÜLÖNLEGES TERÜLET (TEMETŐ)
  - KÜLÖNLEGES TERÜLET (SZENNYVÍZTELEP)

Gip-M	SZ	30	Ep. övezet	Beépítési mód	Beépítési %
			jelle	Ep. magasság	Telekterület
				7,5	K

## BEÉPÍTÉSRE NEM SZÁNT TERÜLETEK

- KÖZLEKEDÉSI ÉS KÖZMŰTERÜLET (KÖZÚT)
- ERDŐTERÜLET (VEDELMI)
- ERDŐTERÜLET (TURISZTIKAI)
- ERDŐTERÜLET (GAZDASÁGI)
- MEZŐGAZDASÁGI TERÜLET
- MEZŐGAZDASÁGI TERÜLET
- MEZŐGAZDASÁGI TERÜLET
- VÍZGAZDALKODÁSI TERÜLET (FOLYÓ- ÉS ÁLLÓVÍZEK MEDRE ÉS PARTI SÁVJA)
- VÍZGAZDALKODÁSI TERÜLET (VÍZMŰKÜT, VÍZTÁROZÓ)
- KÜLÖNLEGES BEÉPÍTÉSRE NEM SZÁNT TERÜLET (HOMOKBÁNYA)
- KÜLÖNLEGES BEÉPÍTÉSRE NEM SZÁNT TERÜLET (SPORTTERÜLET)

NYILVÁNTARTOTT RÉGÉSZETI LELŐHELY

HELYI VÉDELME ALATT ÁLLÓ MŰVI ÉRTÉK

TERMÉSZETVÉDELMI ÉRINTETTSÉGŰ TERÜLET (2., 3. ÉS 4. SZ. MÓDOSÍTÁS KERETÉBEN PONTOSÍTOTT ÖKOLÓGAI HÁLÓZAT)

TERMÉSZETVÉDELMI ÉRINTETTSÉGŰ TERÜLET (ALAPTERV SZERINTI ÖKOLÓGAI HÁLÓZAT (FELÜLVIZSGALANDÓ, PONTOSÍTANDÓ))

TERMÉSZETVÉDELMI ÉRINTETTSÉGŰ TERÜLET (NATURA 2000)

TÁJKÉPVÉDELMI ÉRINTETTSÉGŰ TERÜLET (TÁJKÉPVÉDELMI SZEMPONTBÓL KIEMELTEN KEZELENDŐ TERÜLET)

HELYI JELENTŐSÉGŰ VÉDETT EGEDI TERMÉSZETI EMLÉK

REPÜLŐTÉR ZAJGÁTLÓ VÉDŐÖVEZETÉNEK HATÁRA

REPÜLŐTÉR MIAI MAGASSÁGI KORLÁTOZÁS


CSÚSZÁSVESZÉLYES TERÜLET HATÁRA

MEGSZÜNTETENDŐ DÖGKÜT

VILLAMOS ELOSZTÓHÁLÓZAT (120 KV)

BEÜLTETÉSI KÖTELEZETTSÉG

FELÜLJÁRÓ, HID

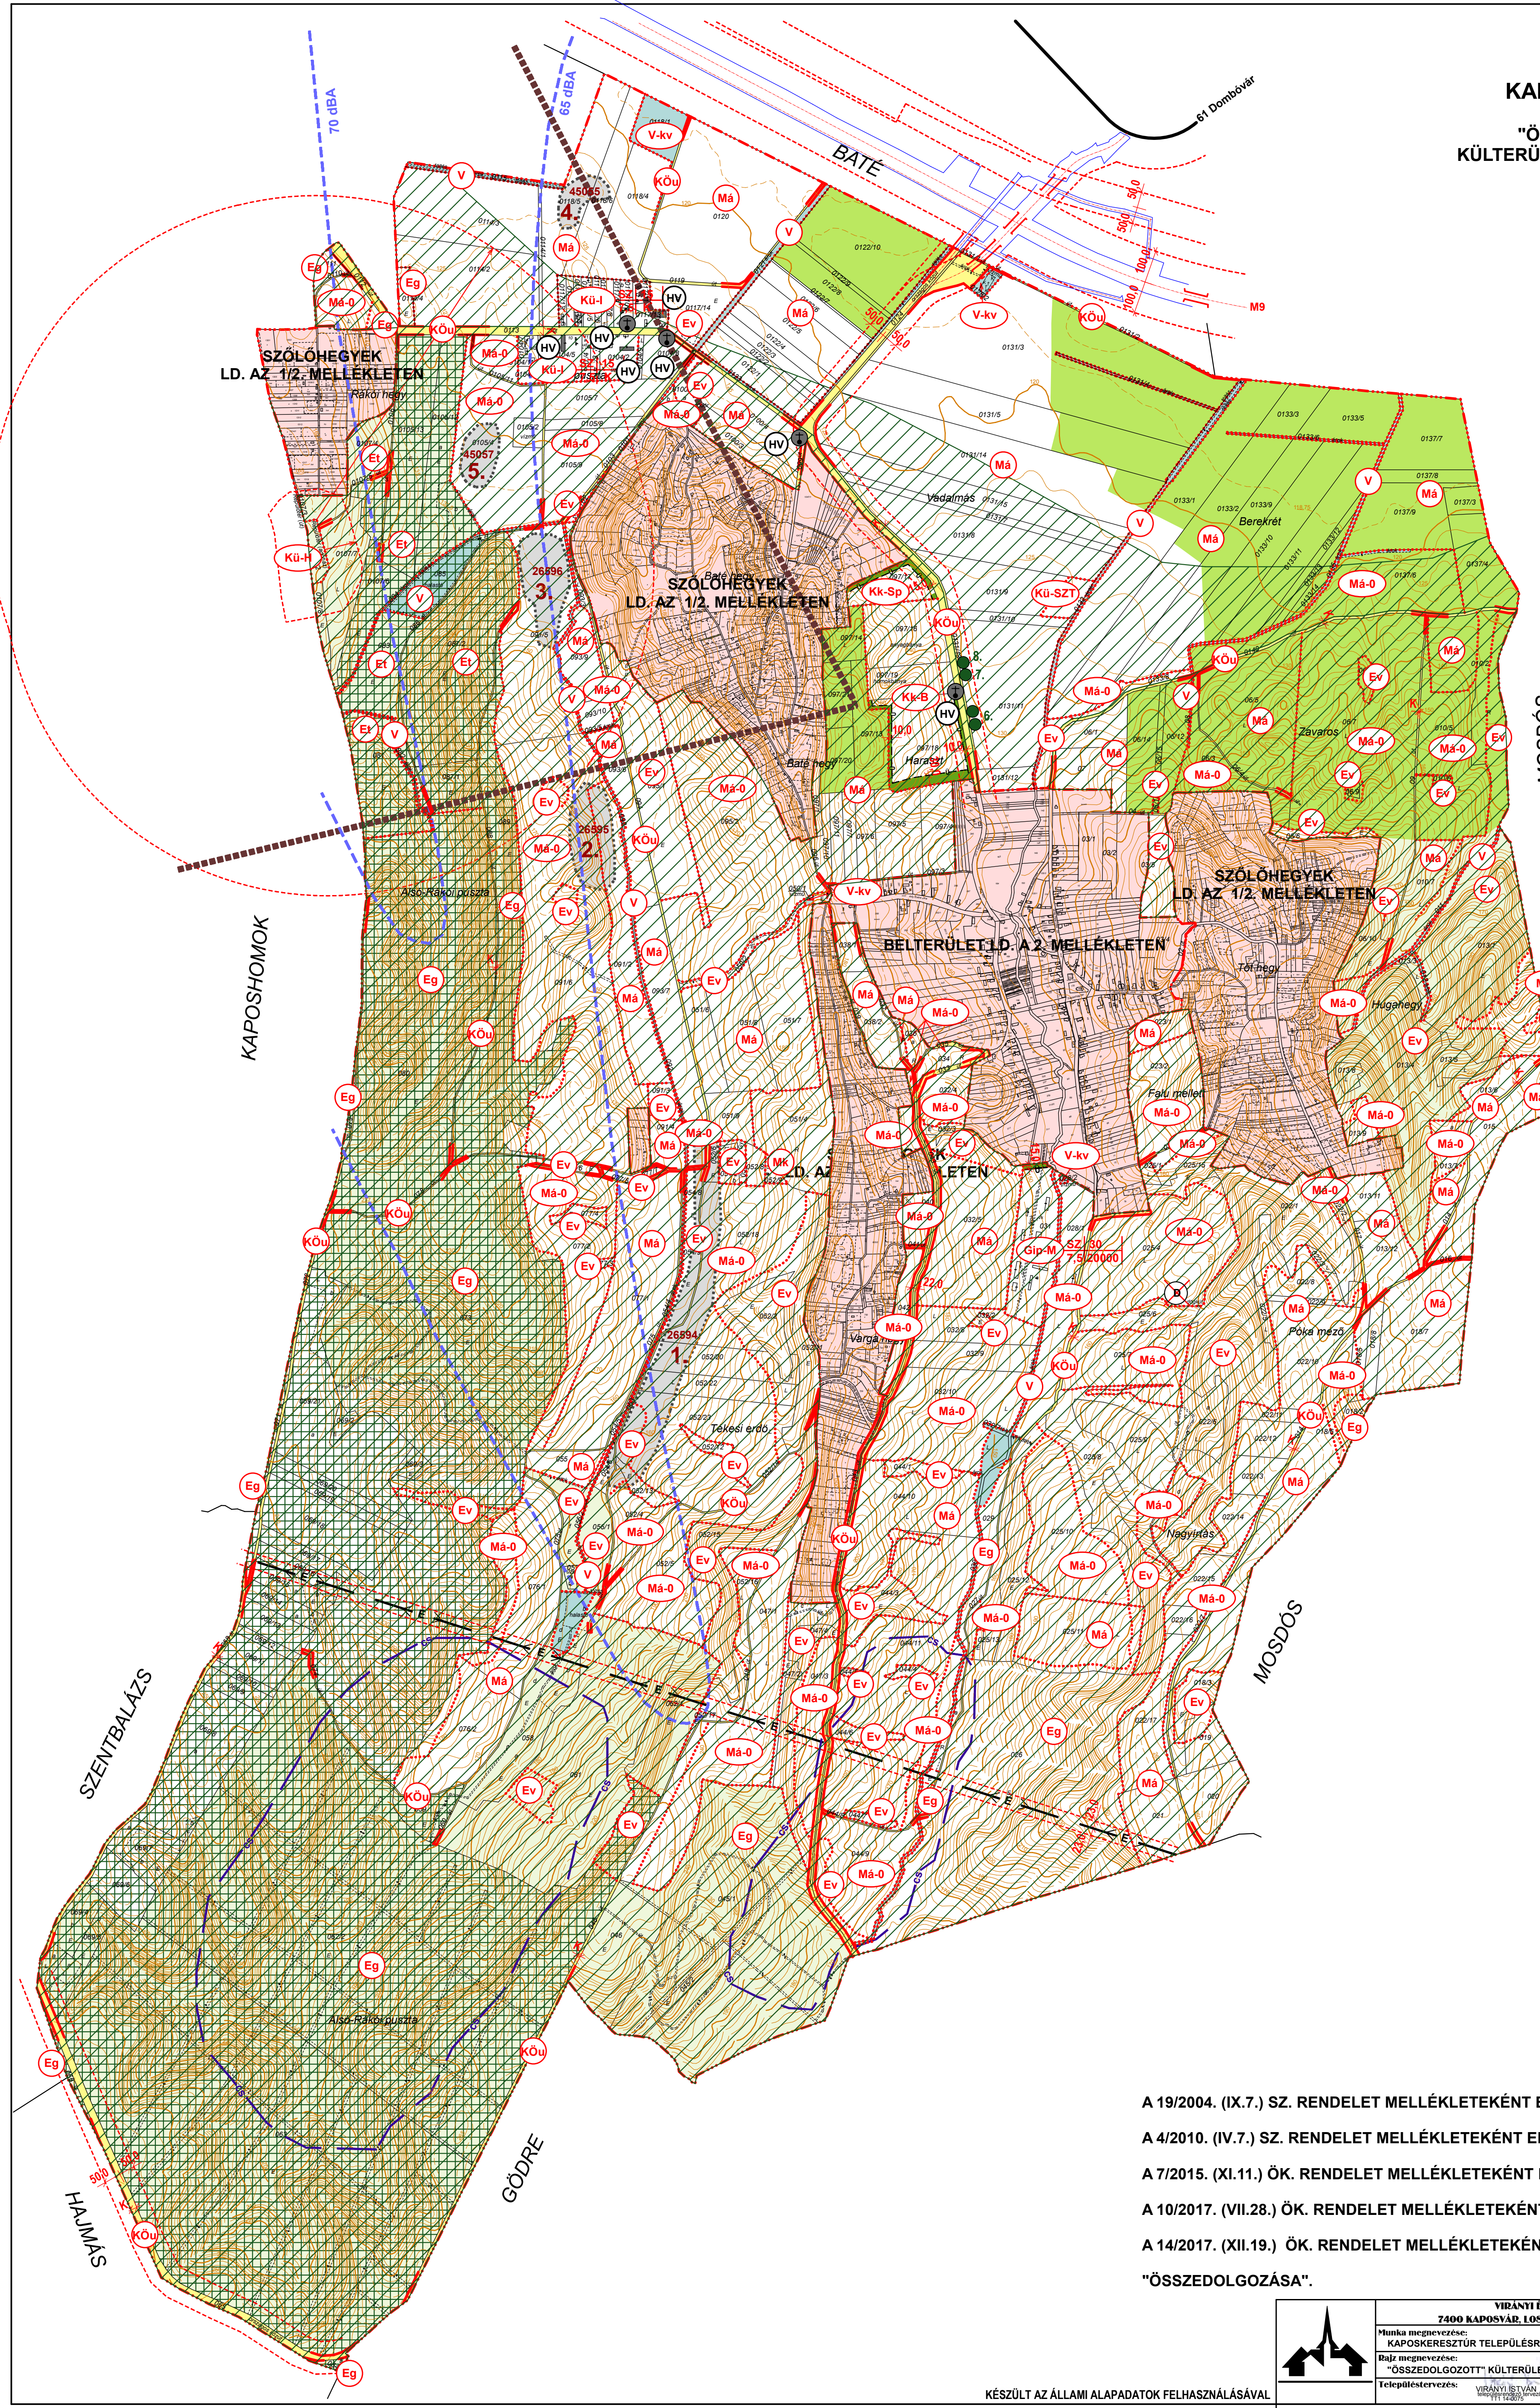

A 19/2004. (IX.7.) SZ. RENDELET MELLÉKLETEKÉNT ELFOGADOTT ALAPTERV,  
 A 4/2010. (IV.7.) SZ. RENDELET MELLÉKLETEKÉNT ELFOGADOTT 1.SZ.MÓDOSÍTÁS,  
 A 7/2015. (XI.11.) ÖK. RENDELET MELLÉKLETEKÉNT ELFOGADOTT 2.SZ.MÓDOSÍTÁS,  
 A 10/2017. (VII.28.) ÖK. RENDELET MELLÉKLETEKÉNT ELFOGADOTT 3.SZ.MÓDOSÍTÁS, VALAMINT  
 A 14/2017. (XII.19.) ÖK. RENDELET MELLÉKLETEKÉNT ELFOGADOTT 4.SZ. MÓDOSÍTÁS  
 "ÖSSZEDOLGOZÁSA".

	<b>VIRÁNYI ÉPÍTÉSZ STÚDIÓ KFT</b> 7400 KAPOSVÁR, LOSONC UTCA 1. TEL/FAX:82-311-575		Rajzszám:
	Munka megnevezése: KAPOSKERESZTÚR TELEPÜLÉSRENDÉZÉSI ESZKÖZÖK		
Dajz megnevezése: "ÖSSZEDOLGOZOTT" KÜLTERÜLET SZABÁLYOZÁSI TERV			
Telepítéstervezés:	VIRÁNYI ISTVÁN	FÜCSÖK NOÉMI munkatárs	Lépték: 1:10000
KÉSZÜLT AZ ÁLLAMI ALAPADATOK FELHASZNÁLÁSÁVAL			Dátum: 2017. DECEMBER