


PETHŐHENYE

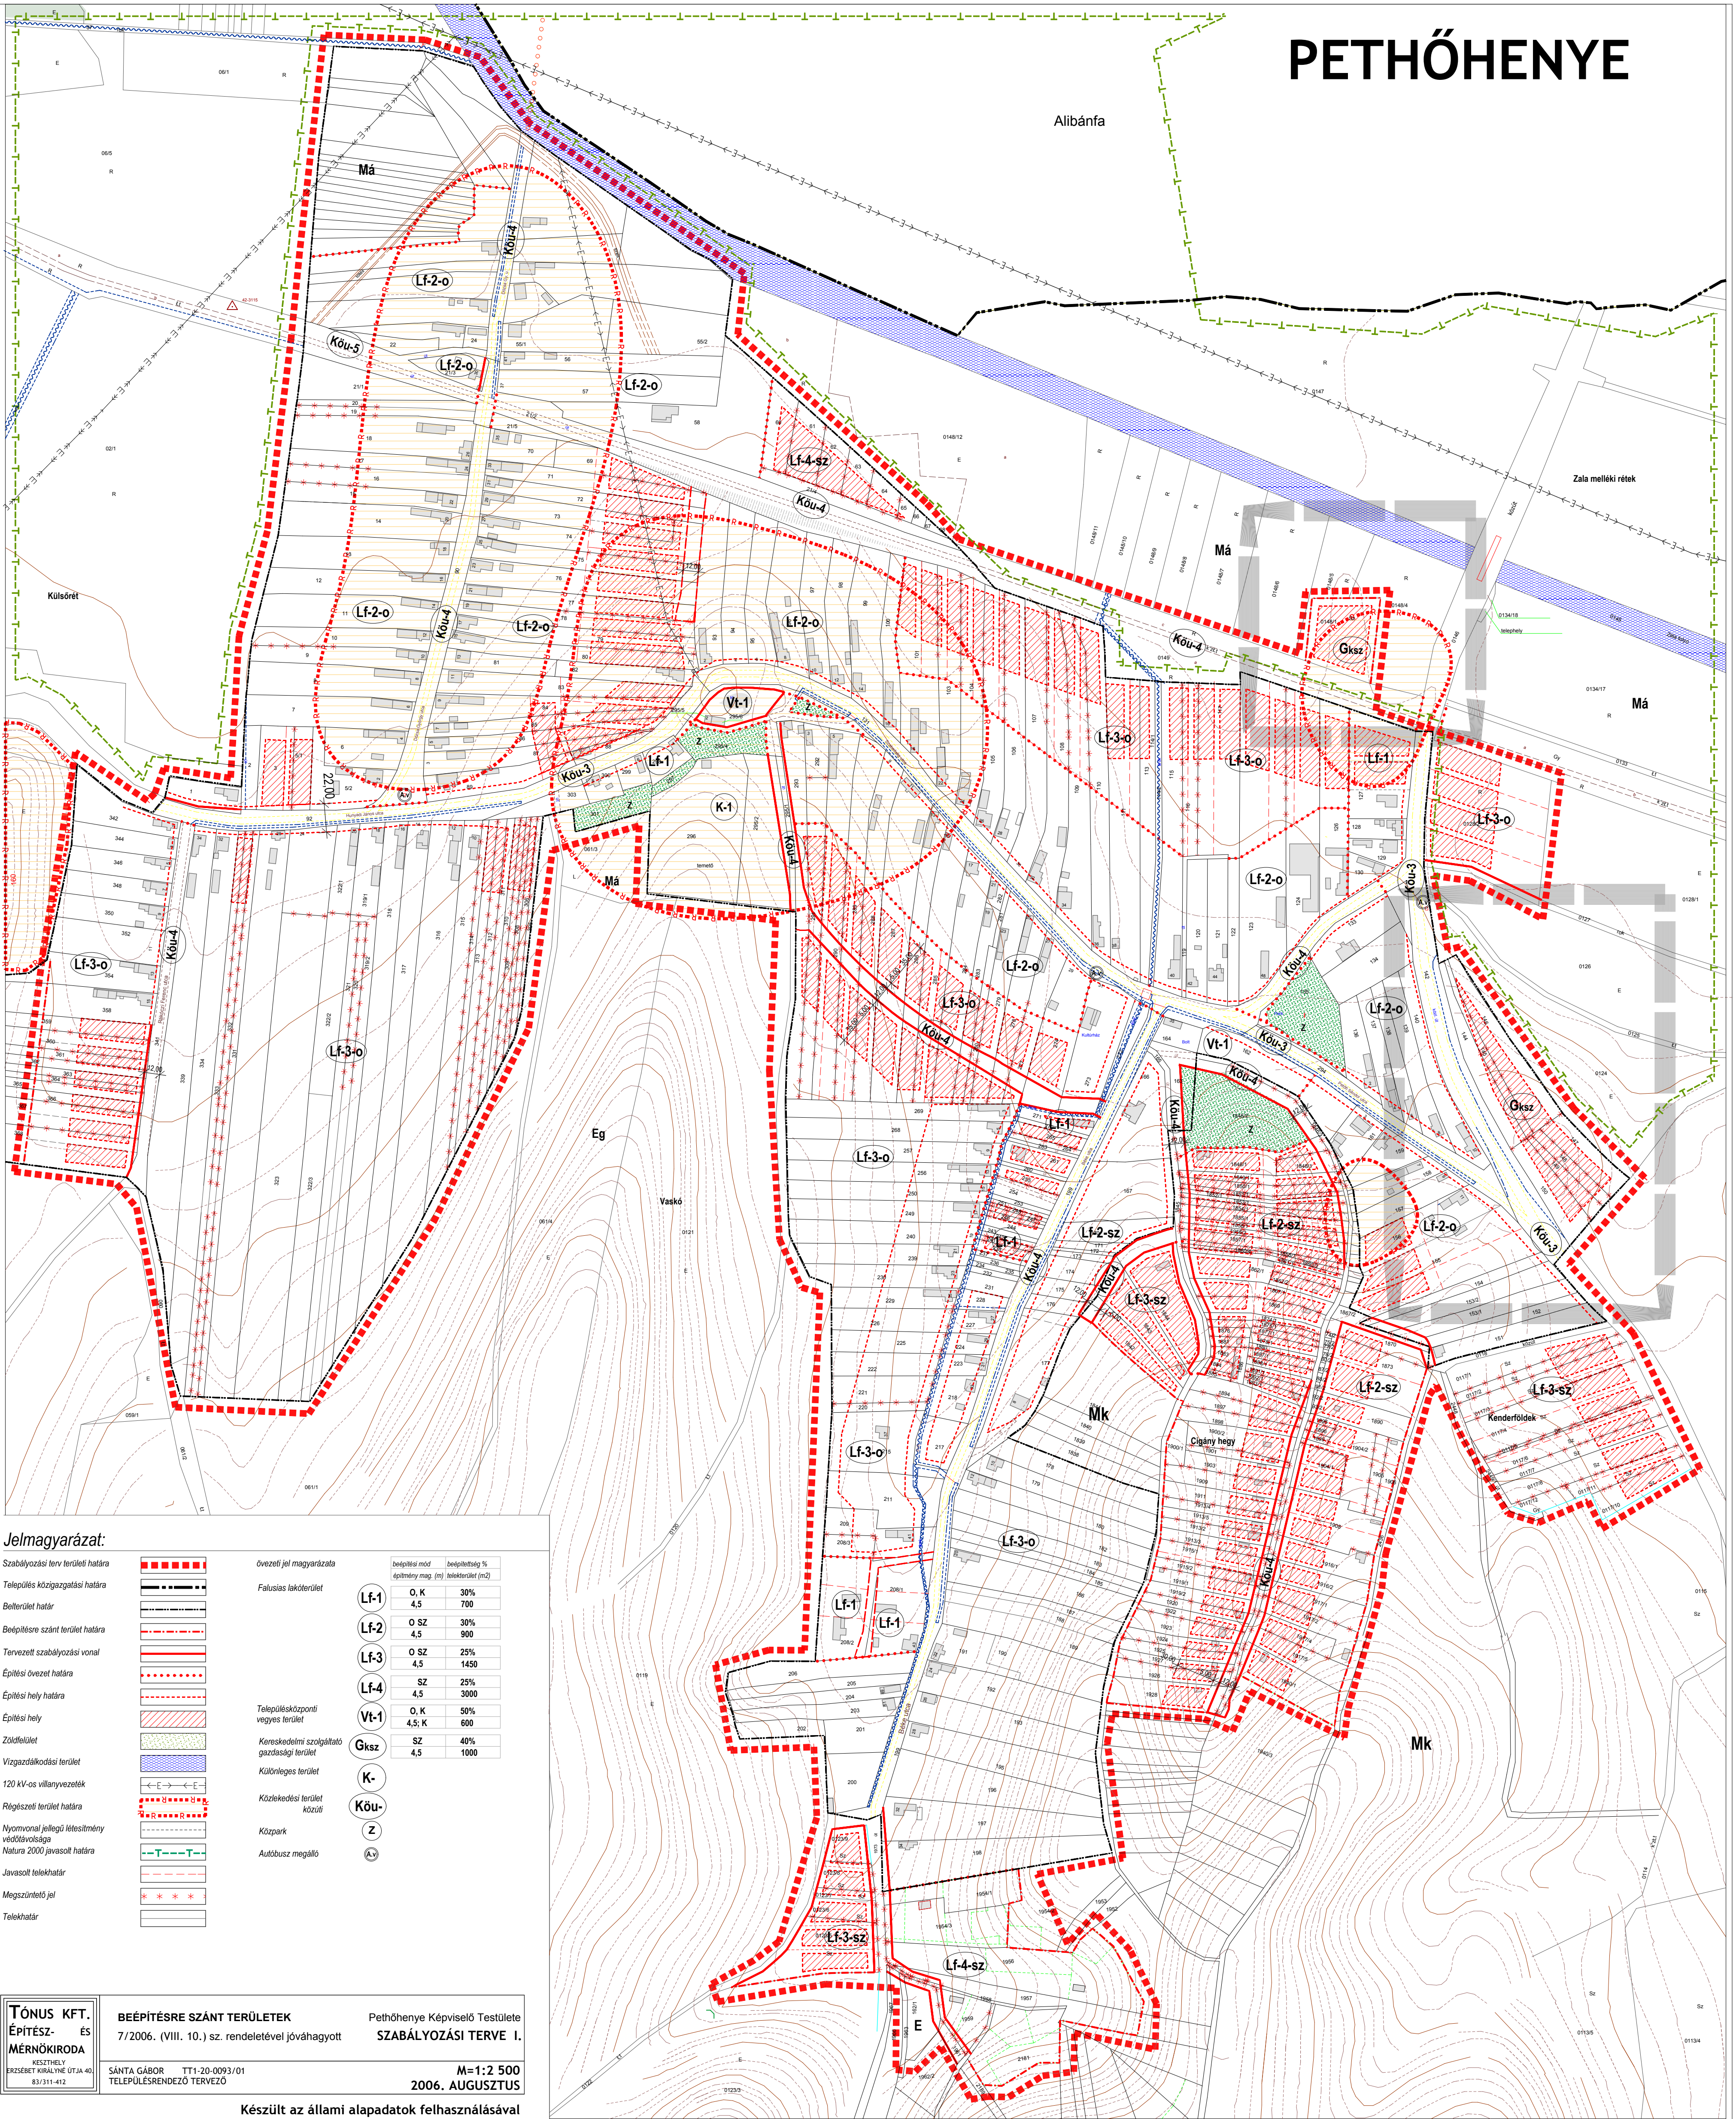

Jelmagyarázat:

Szabályozási terv területi határa		Övezeti jel magyarázata		beépítési mód építmény mag. (m)	beépítettség % teljesírtület (m2)
Település közigazgatási határa		Falusias lakóterület	 	O, K	30%
Belterület határ				4,5	700
Beépítésre szánt terület határa				O SZ	30%
Tervezett szabályozási vonal				4,5	900
Építési övezet határa				O SZ	25%
Építési hely határa				4,5	1450
Építési hely				SZ	25%
Építési hely				4,5	3000
Zöldfelület		Településközponti vegyes terület		O, K	50%
Vízgazdálkodási terület		Kereskedelmi szolgáltató gazdasági terület		4,5; K	600
120 kV-os villanyvezeték		Különleges terület		SZ	40%
Régiészeti terület határa				4,5	1000
Nyomvonal jellegű létesítmény védőávolsága		Közelkedési terület közúti			
Natura 2000 javasolt határa		Közpark			
Javasolt telekhatár		Autóbusz megálló			
Megszűntető jel					
Telekhatár					