
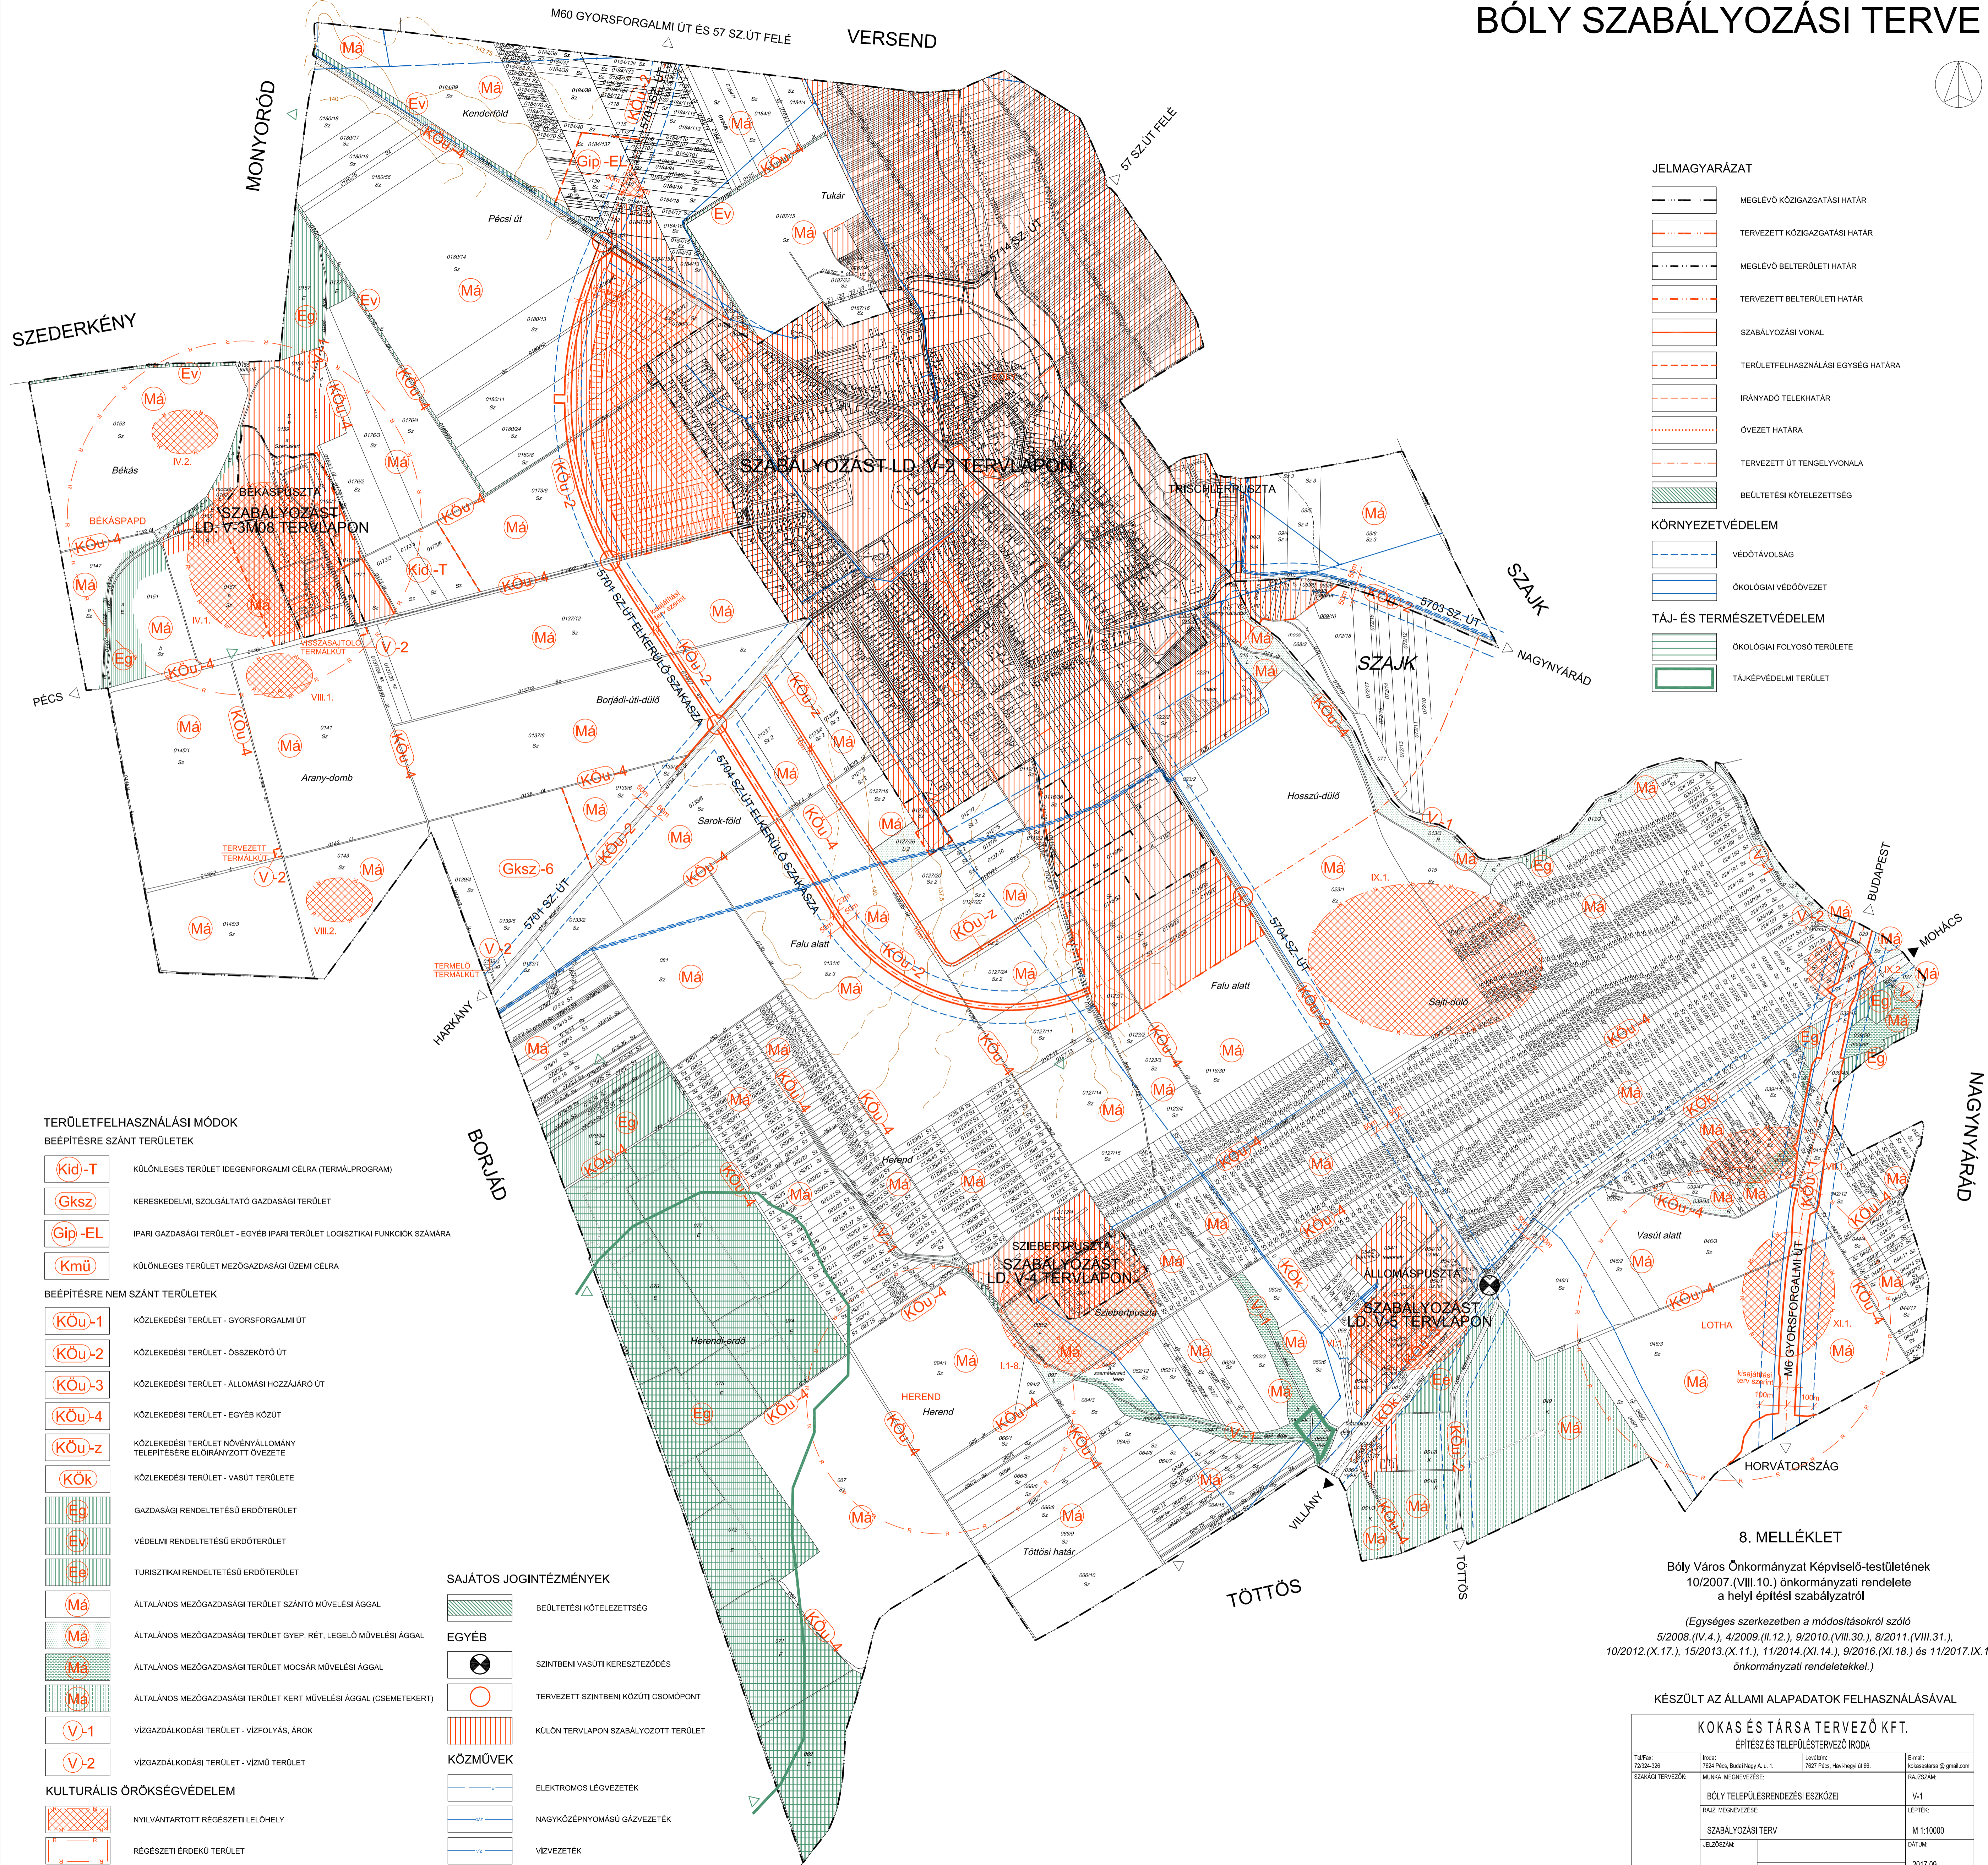


# BÓLY SZABÁLYOZÁSI TERVE

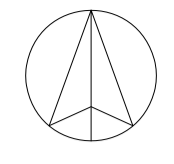

- JELMAGYARÁZAT**
- MEGLÉVŐ KÖZIGAZGATÁSI HATÁR
  - TERVEZETT KÖZIGAZGATÁSI HATÁR
  - MEGLÉVŐ BELTÉRÜLETI HATÁR
  - TERVEZETT BELTÉRÜLETI HATÁR
  - SZABÁLYOZÁSI VONAL
  - TERÜLETFELHASZNÁLÁSI EGYSÉG HATÁRA
  - IRÁNYADÓ TELEKHATÁR
  - ÖVEZET HATÁRA
  - TERVEZETT ÚT TENGELYVONALA
  - BEÜLTETÉSI KÖTELEZETTSÉG
- KÖRNYEZETVÉDELEM**
- VEDŐTÁVOLSÁG
  - ÖKOLÓGIAI VEDŐÖVEZET
- TÁJ- ÉS TERMÉSZETVÉDELEM**
- ÖKOLÓGIAI FOLYÓSÓ TERÜLETE
  - TÁJKEPVEDELMI TERÜLET

- TERÜLETFELHASZNÁLÁSI MÓDOK**  
BEÉPÍTÉSRE SZÁNT TERÜLETEK
- Kid-T** KÜLÖNLÉGES TERÜLET IDEGENFORGALMI CÉLRA (TERMÁLPROGRAM)
  - Gksz** KERESKEDELMI, SZOLGÁLTATÓ GAZDASÁGI TERÜLET
  - Gip-EL** IPARI GAZDASÁGI TERÜLET - EGYÉB IPARI TERÜLET LOGISZTIKAI FUNKCIÓK SZÁMÁRA
  - Kmu** KÜLÖNLÉGES TERÜLET MEZŐGAZDASÁGI ÜZEMI CÉLRA
- BEÉPÍTÉSRE NEM SZÁNT TERÜLETEK
- KÖu-1** KÖZLEKEDÉSI TERÜLET - GYORSFORGALMI ÚT
  - KÖu-2** KÖZLEKEDÉSI TERÜLET - ÖSSZEKÖTŐ ÚT
  - KÖu-3** KÖZLEKEDÉSI TERÜLET - ÁLLOMÁS HOZZÁJÁRÓ ÚT
  - KÖu-4** KÖZLEKEDÉSI TERÜLET - EGYÉB KÖZÚT
  - KÖu-z** KÖZLEKEDÉSI TERÜLET NÖVÉNYÁLLOMÁNY TELEPÍTÉSÉRE ELŐIRÁNYZOTT ÖVEZETE
  - KÖk** KÖZLEKEDÉSI TERÜLET - VASÚTI TERÜLETE
  - Eg** GAZDASÁGI RENDELTELTÉSU ERDŐTERÜLET
  - Ev** VEDELMI RENDELTELTÉSU ERDŐTERÜLET
  - Ee** TURISZTIKAI RENDELTELTÉSU ERDŐTERÜLET
  - Ma** ÁLTALÁNOS MEZŐGAZDASÁGI TERÜLET SZÁNTÓ MŰVELÉSI ÁGALL
  - Ma** ÁLTALÁNOS MEZŐGAZDASÁGI TERÜLET GYEP, RET, LEGELŐ MŰVELÉSI ÁGALL
  - Ma** ÁLTALÁNOS MEZŐGAZDASÁGI TERÜLET MOCSÁR MŰVELÉSI ÁGALL
  - Ma** ÁLTALÁNOS MEZŐGAZDASÁGI TERÜLET KERT MŰVELÉSI ÁGALL (CSEMETEKERT)
  - V-1** VIZGAZDALKODÁSI TERÜLET - VÍZFOLYÁS, ÁROK
  - V-2** VIZGAZDALKODÁSI TERÜLET - VÍZMŰ TERÜLET
- KULTURÁLIS ÖRÖKSÉGVÉDELME**
- NYILVANTARTOTT RÉGÉSZETI LELŐHELY
  - RÉGÉSZETI ÉRDEKŰ TERÜLET
- SAJÁTOS JOGINTÉZMÉNYEK**
- BEÜLTETÉSI KÖTELEZETTSÉG
  - EGÉYB SZINTBENI VASÚTI KERESZTÉZŐDÉS
  - TERVEZETT SZINTBENI KÖZÚTI CSOMÓPONT
  - KÖLÖN TERVLAPON SZABÁLYOZOTT TERÜLET
  - KÖZMŰVEK
  - ELEKTROMOS LÉGVEZETEK
  - NAGYKÖZÉPNYOMÁSÚ GÁZVEZETEK
  - VÍZVEZETEK

**8. MELLÉKLET**  
Boly Város Önkormányzat Képviselő-testületének 10/2007.(VIII.10.) önkormányzati rendelete a helyi építési szabályzatról  
(Egységes szerkezetben a módosításokról szóló 5/2008.(IV.4.), 4/2009.(II.12.), 9/2010.(VIII.30.), 8/2011.(VIII.31.), 10/2012.(X.17.), 15/2013.(X.11.), 11/2014.(XI.14.), 9/2016.(XI.18.) és 11/2017.IX.1.) önkormányzati rendeletekkel.)

KÉSZÜLT AZ ÁLLAMI ALAPADATOK FELHASZNÁLÁSÁVAL

KOKAS ÉS TÁRSA TERVEZŐ KFT. ÉPÍTÉSZ ÉS TELEPÜLÉSTERVEZŐ IRODA			
Tel/fax: 72024-208	Hely: 1024 Péc, Szent István u. 1.	Levél: 1027 Péc, Herend u. 69.	E-mail: kocaskft@gmail.com
SAJÁTOS TERVEZŐK:	ELŐZETES TERVEZŐK:	RAJZ MEGNEVEZÉSE:	RAJZSÍMJA:
		BÓLY TELEPÜLÉSTERVEZÉSI ESZKÖZEI	V-1
		SAJÁTOS TERVEZŐK:	LEPTÉK:
		SAJÁTOS TERVEZŐK:	M 1:10000
		ELJÁRÁSNAV:	DÁTUM:
		TELEPÜLÉSTERVEZŐ: PAP ZSÓFIA (TIT-02-0176)	2017.09.