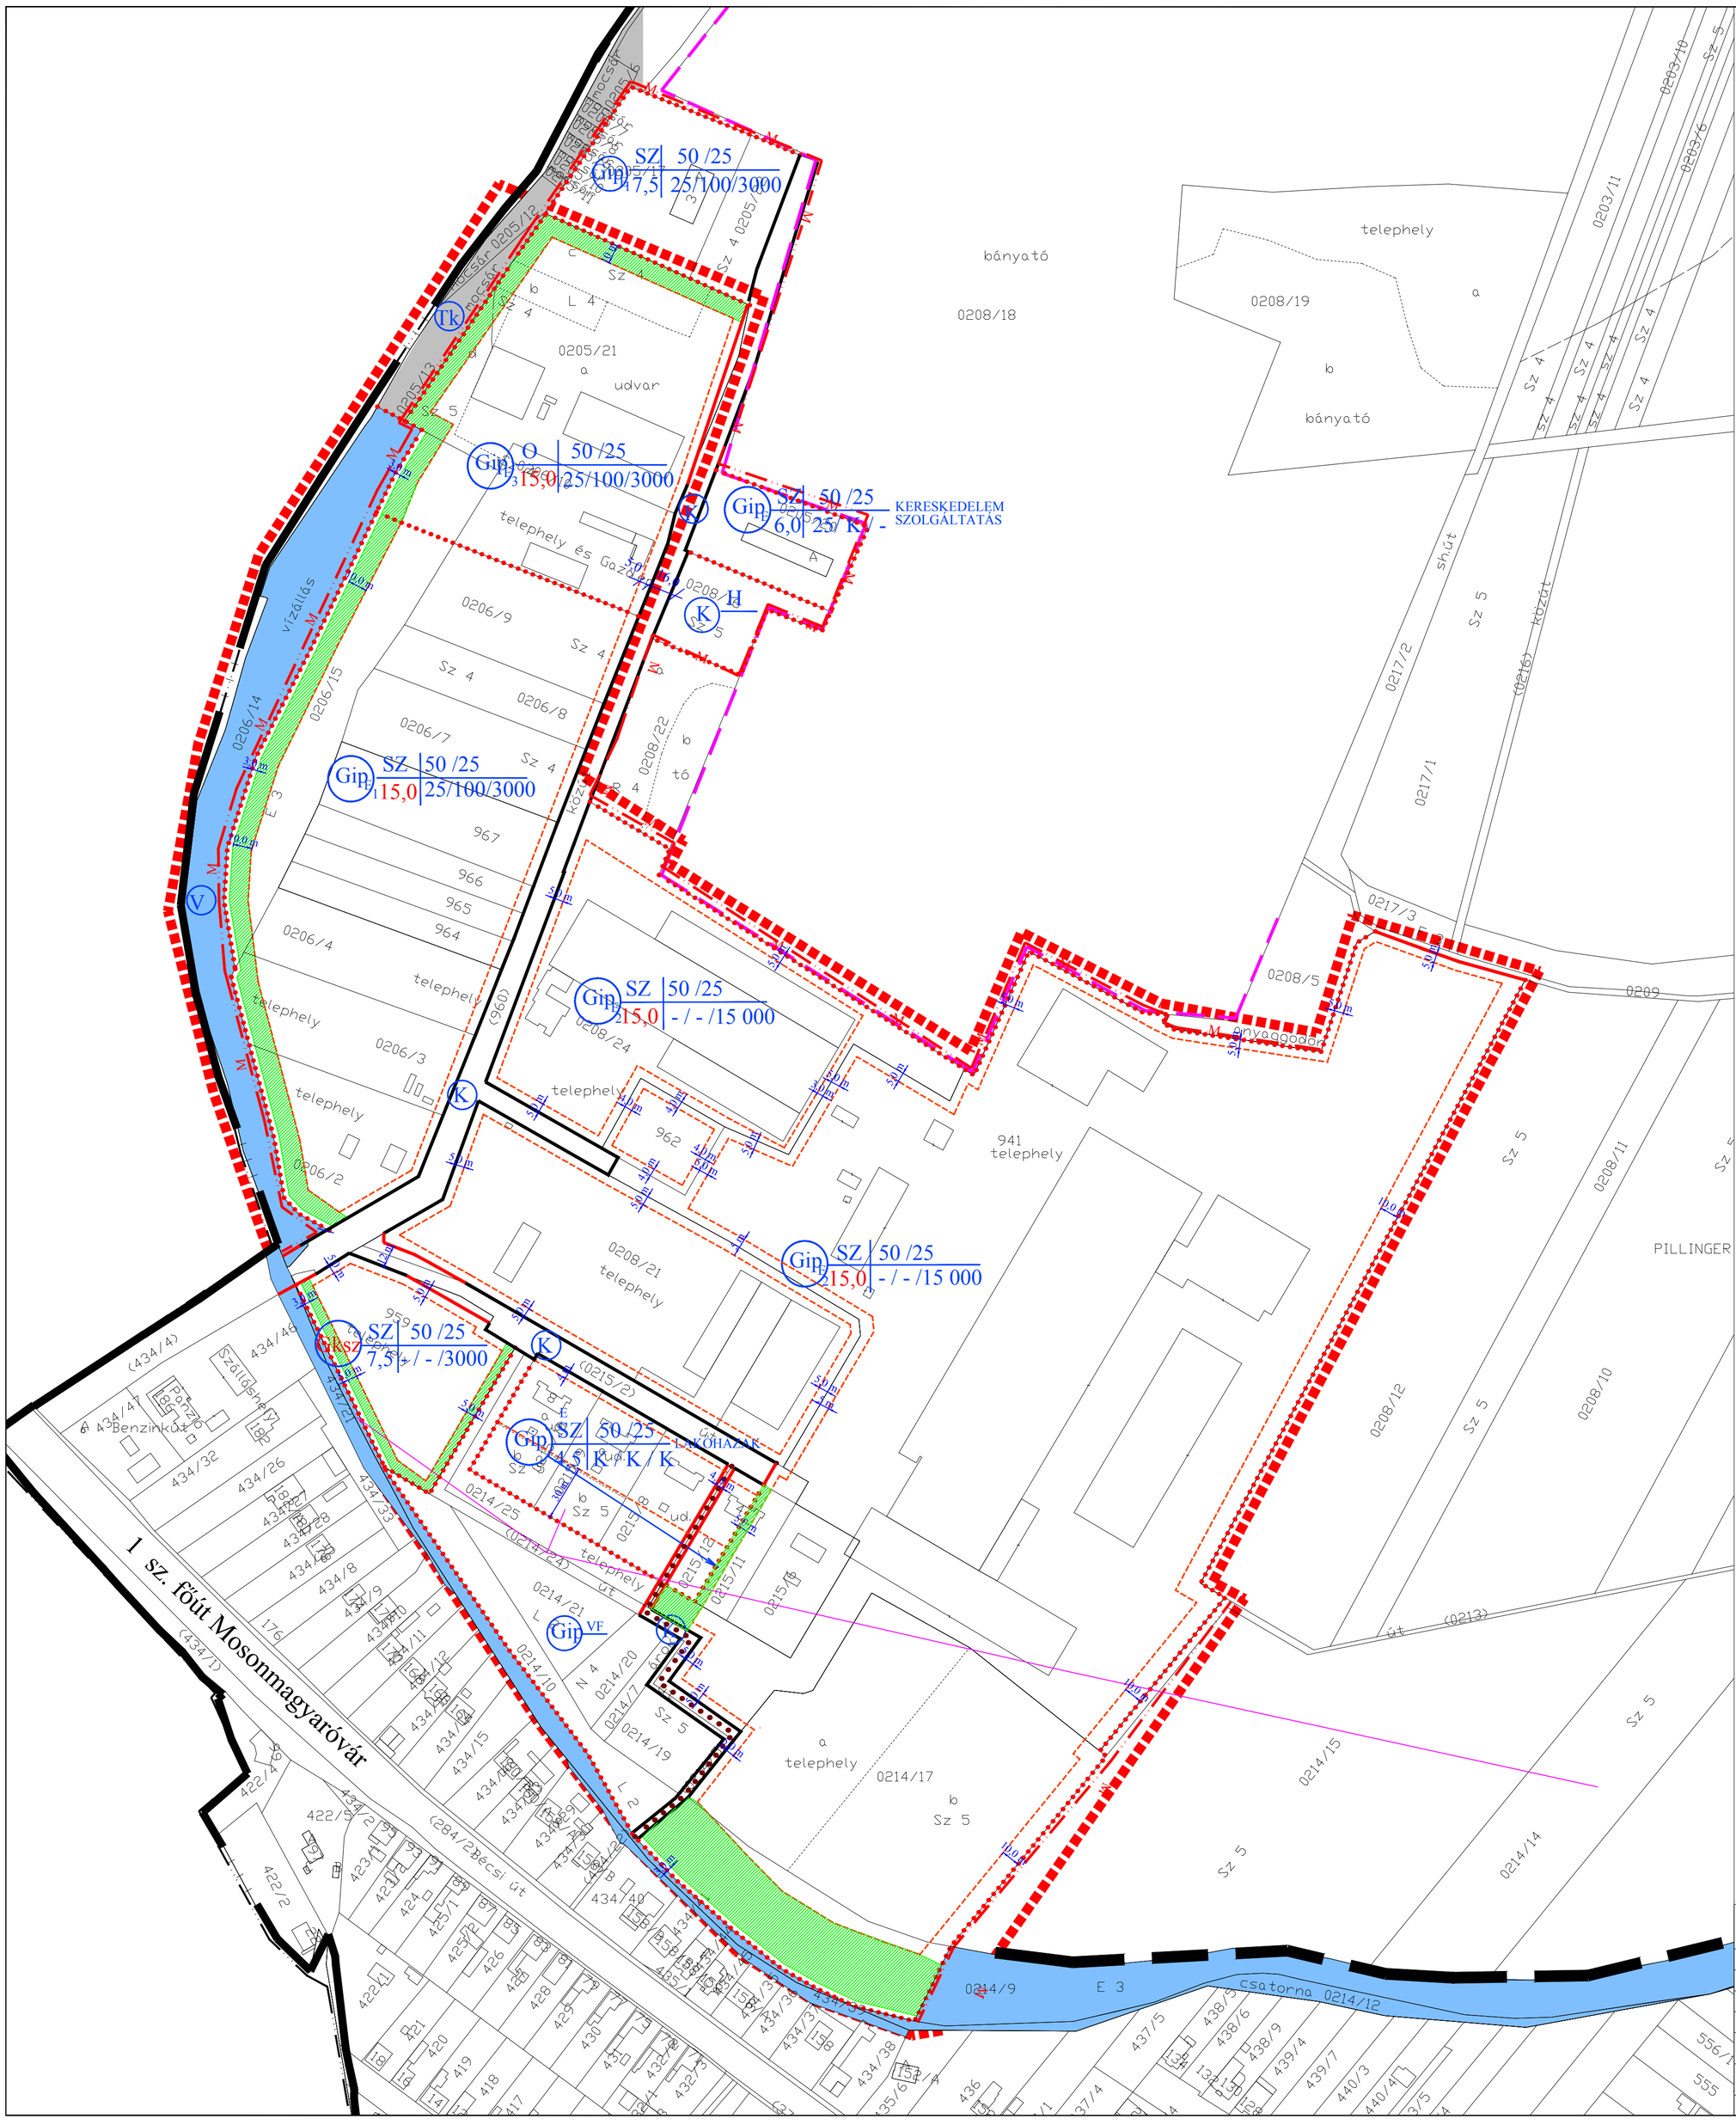

ABDA KÖZSÉG

PILLINGÉR-PUSZTA

SZABÁLYOZÁSI TERV MÓDOSÍTÁS

M 1 : 2 000

É

Jelmagyarázat a módosítással érintett területre

- Módosítással érintett terület határa
- Szabályozási övezet határa
- Szabályozási vonal
- Meglévő, megmaradó közterületi határvonal
- Építésihely határa
- Gyalogos átjárás bizotsítása
- Bányatelek határa
- Tervezett belterület határ
- telken belüli kötelező fásítás
- Vízgazdálkodási terület

JÓVÁHAGYOTT DOKUMENTÁCIÓ
Abda Község Önkormányzat Képviselő-testülete
7/2020. (IX.3.) Önkormányzati rendeletének 1. számú melléklete

REGIOPLAN — Környezet- és Településtervező KFT. 9022 Győr, Újkapu u. 13. Tel./Fax: 96/311-304, 529-751 e-mail:regioplan@regioplan.hu		
Megrendelő neve: Abda Község Önkormányzata		
Munka neve: Abda Község településrendezési terv módosítás		Munkaszám: Rp.I.133-25
Munkarész neve: Szabályozási terv		Méretarány: M 1: 2 000
Rajz címe: Szabályozási és övezeti terv		Rajzszám: SZ-1/M
Felelős településtervező: Kalmár Ágnes TT1-08-0479	Településrendezés társtervező: Szabó Lilla okl. településmérnök	Dokumentálás dátuma: 2020.09.
Felelős közlekedéstervező: Réder Tibor Tkö-08-0133	Felelős közműtervező: Ferenczi Huba TE-T08-0254 TE-T08-0253 TV-T08-0253	Felelős zöldfelületi és tájrendezési tervező: Pekkerné Szabó Piroska Tk-08-0073
A tervezési alaptérkép az állami alapadatok felhasználásával készült		