



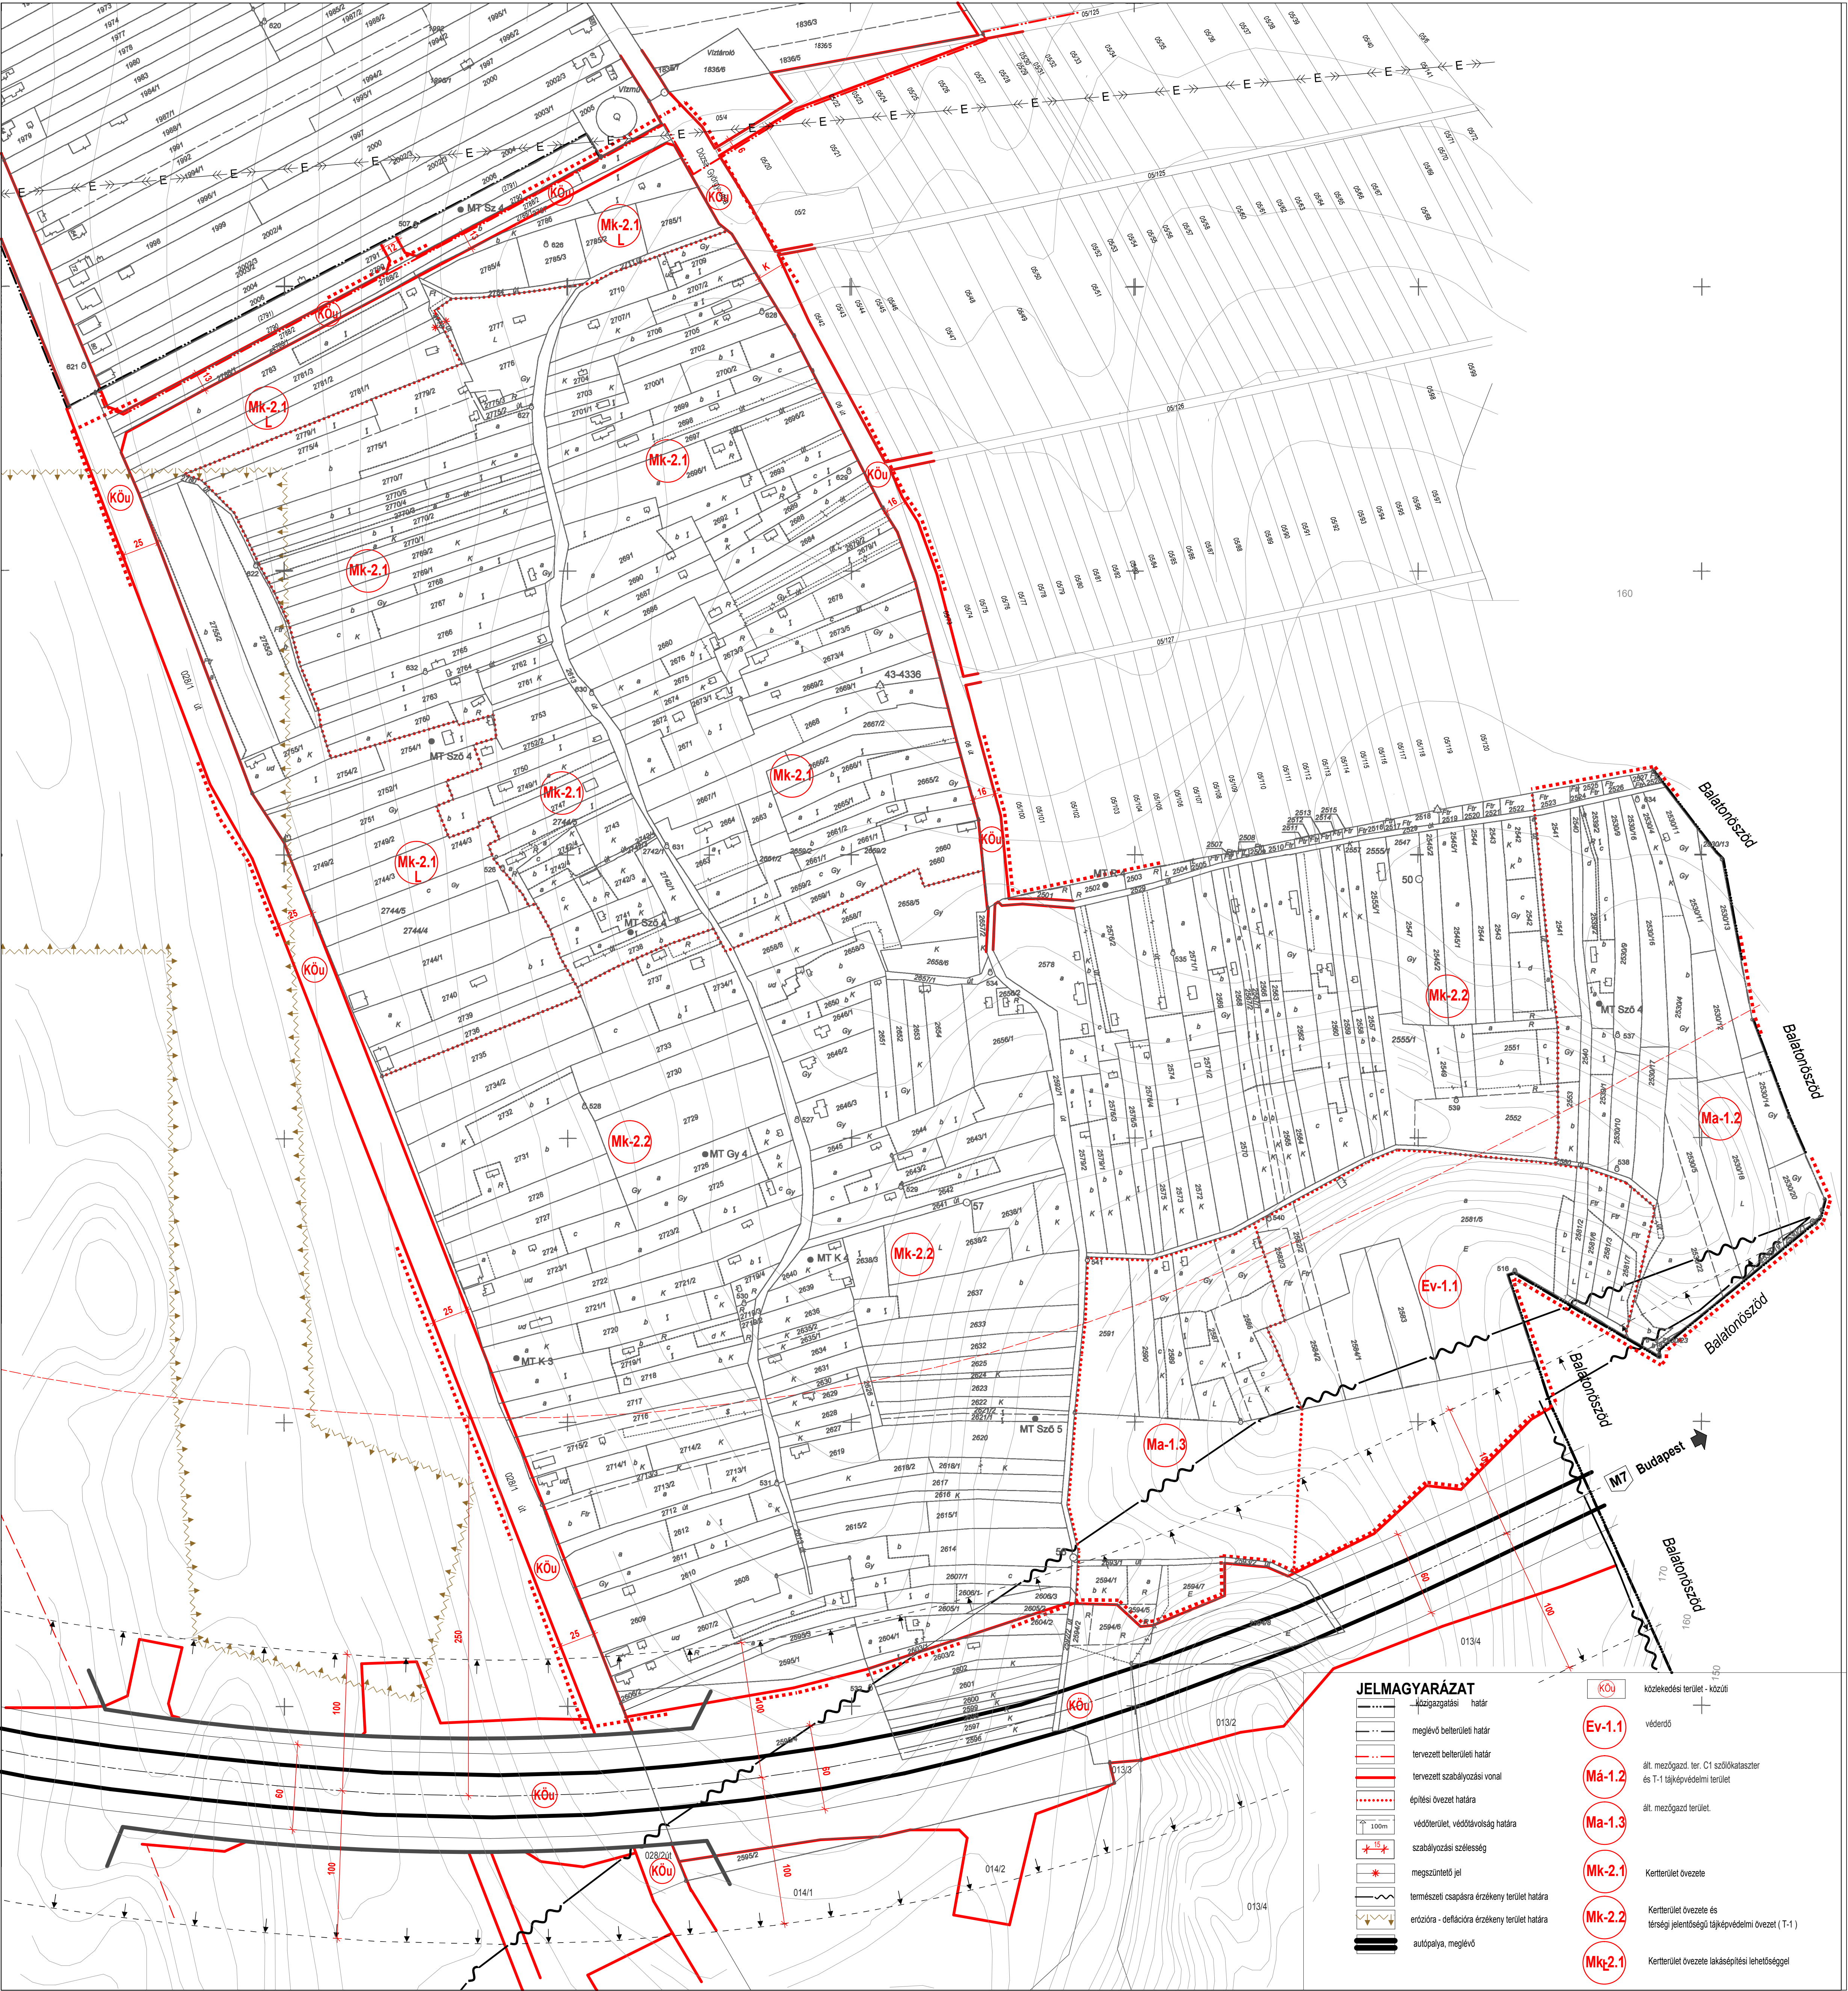

Jóváhagyva: 12/2010. (V.17.) számú önkormányzati rendelettel

STADLER ÉPÍTÉSZ IRODA 7400 KAPOSVAR Hunyadi J.u.70. tel./fax: (82)512-810	Megnevezés:	Balatonzemes Község Rendezési Terve	Rajzszám:
	Tervlap:	Balatonzemes Község Kertterületek szabályozási terve	Jelzőszám: 9/2009
	Tervezők:	Dr Stadler József TT1 14-0018/2006 Stadler Péter építész tervező É2-14-0172/06	Méretarány: M=1:2000
			Datum: 2010.FEBR.22.

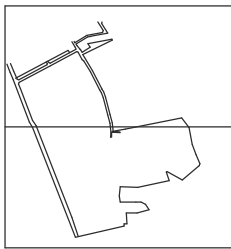

43-433-13/b
43-433-31/b