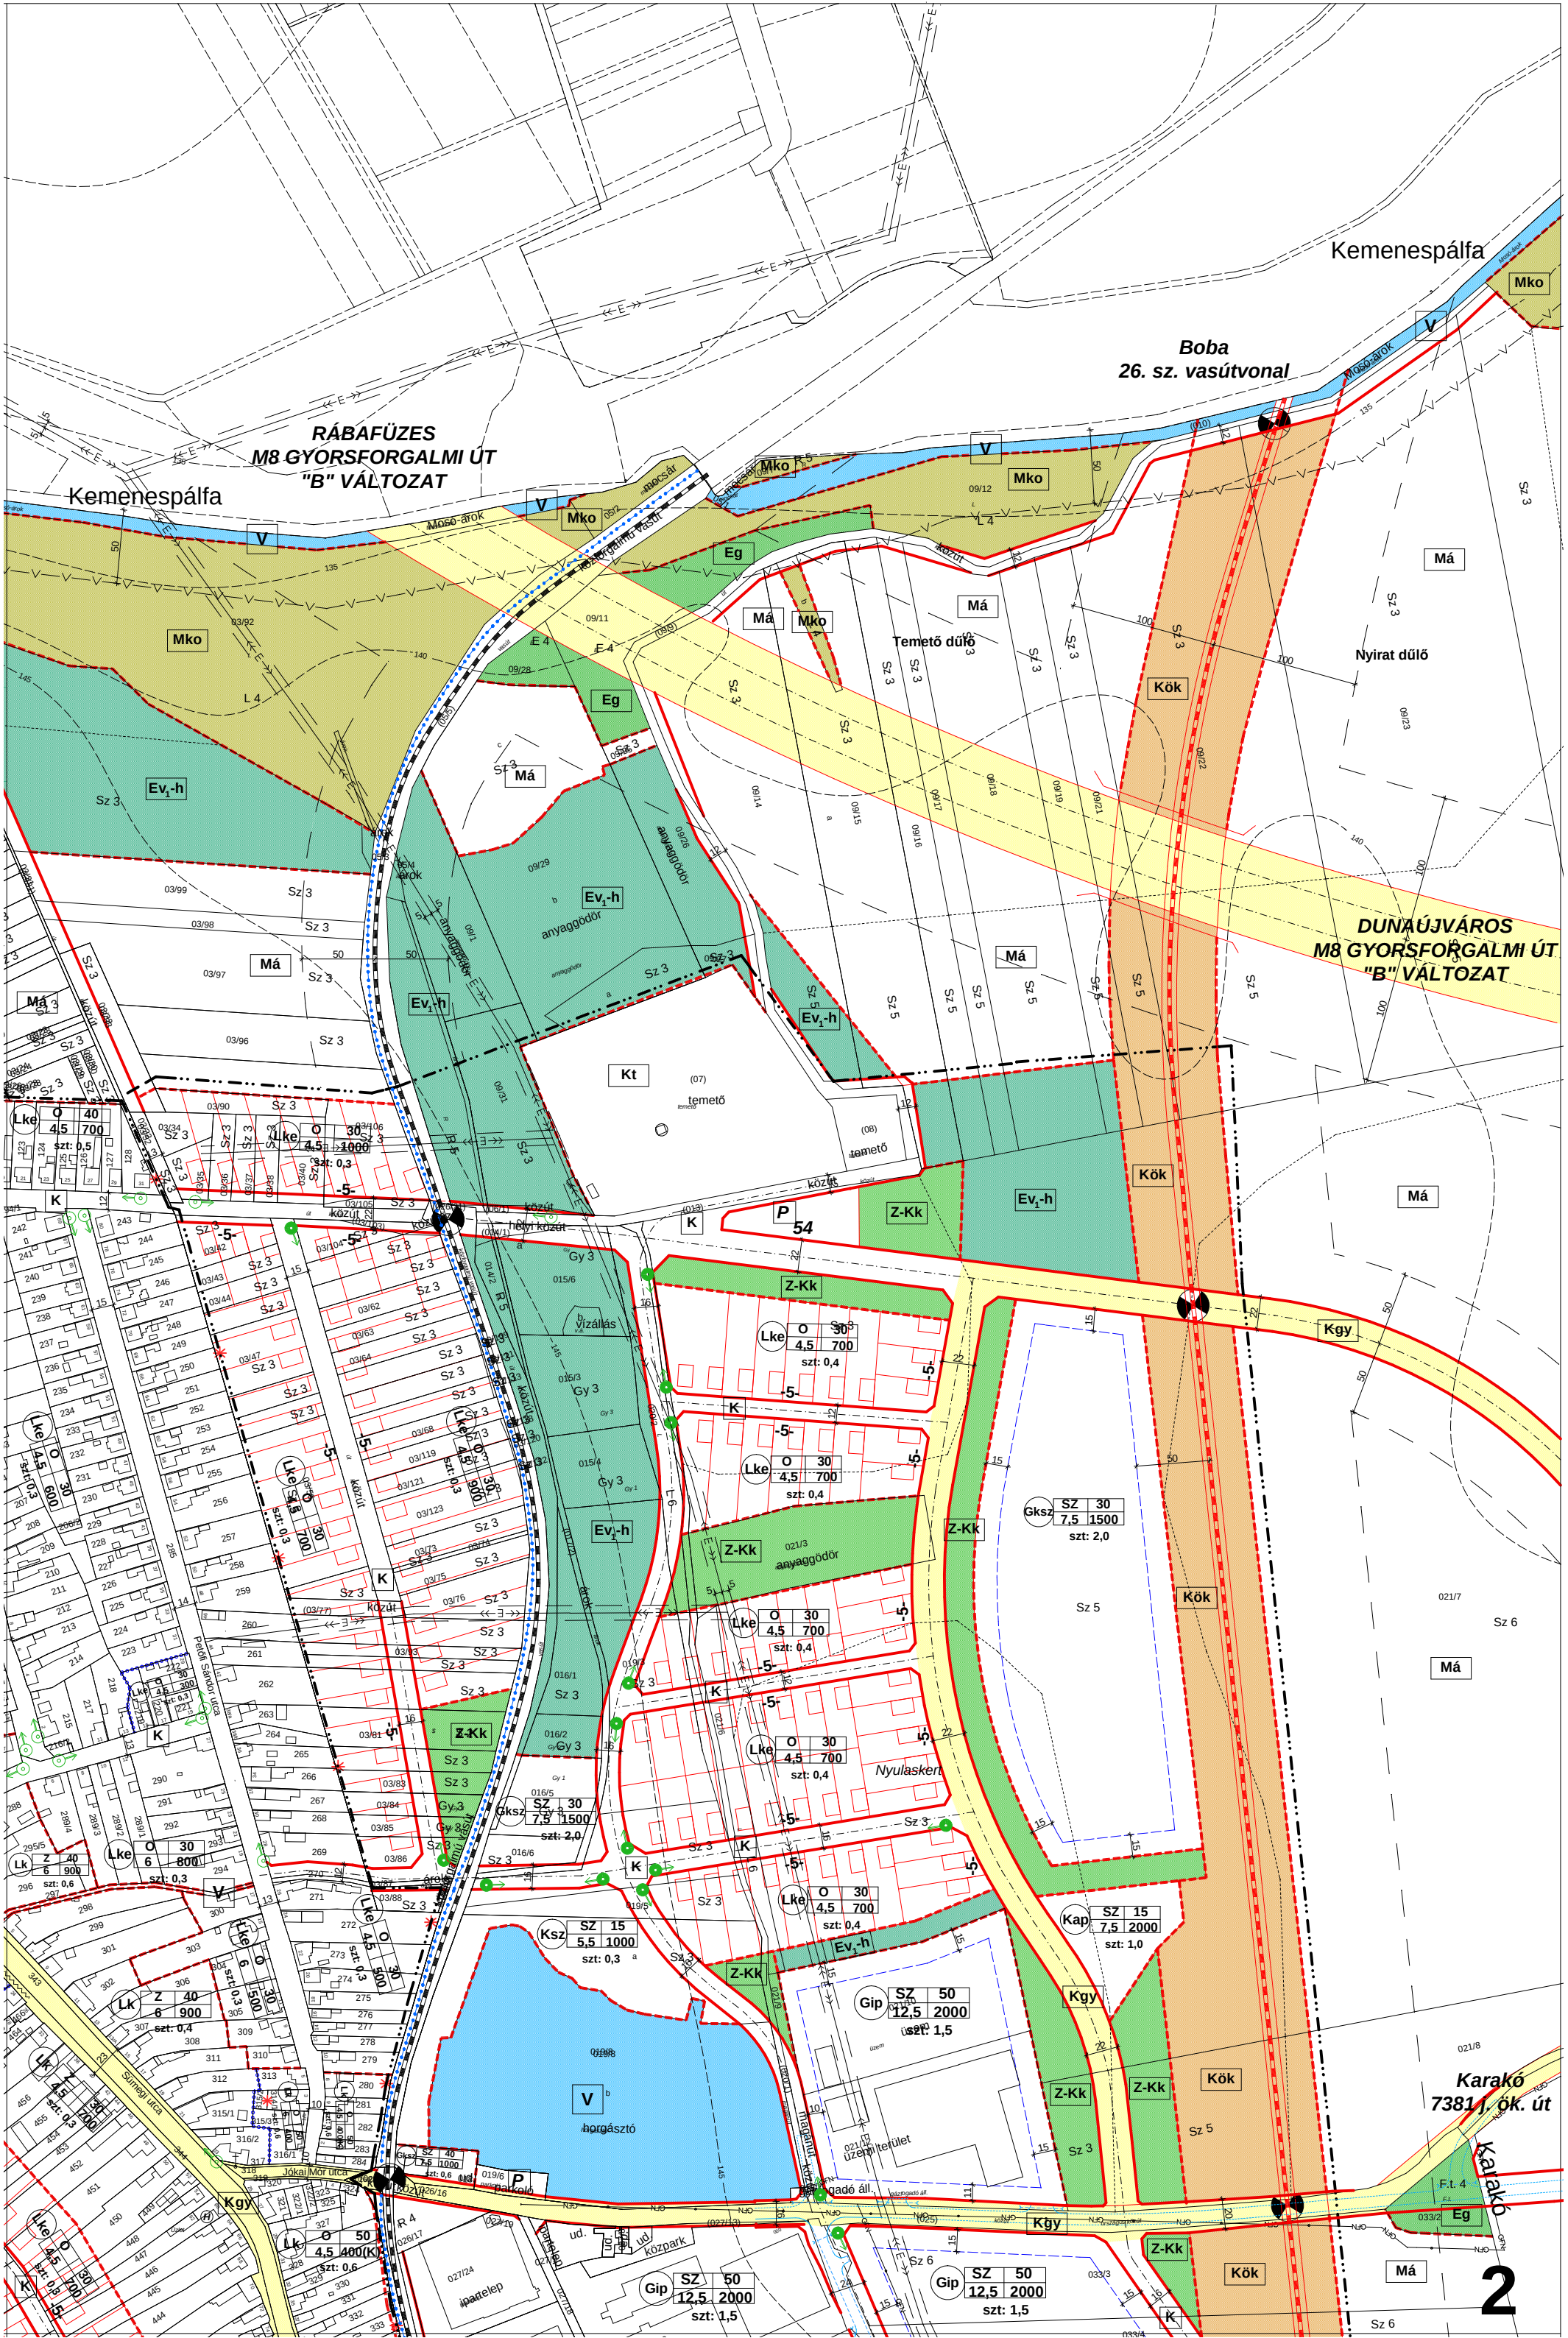
Kemenespálfa
RÁBAFÜZES
M8 GYORSFORGALMI ÚT
"B" VÁLTOZAT
Boba
26. sz. vasútvonal
Kemenespálfa
DUNAÚJVÁROS
M8 GYORSFORGALMI ÚT
"B" VÁLTOZAT
Karakó
7381 j. ök. út
Moso-árok
Mosó-árok
Mocsár
Mocsár
Nagyvasúti vasút
Nagyvasúti vasút
közút
Temető dűlő
Nyirat dűlő
anyaggödör
temető
vízállás
Nyulaskert
üzemi terület
horgásztó
parkoló
ipartelep
közpark
Petőfi Sándor utca
Sümegi utca
Jókai Mór utca
Mko
Má
Eg
Ev1-h
Kök
Kt
Z-Kk
Kgy
V
K
P
Lke
Gksz
Ksz
Gip
Kap
Lk
Sz 3
Sz 5
Sz 6
Gy 3

2