

14765

TABAJD

Fejér megyei község



KÜLTERÜLETI ÁTNÉZETI TÉRKÉPE

Méretarány 1:10000
EOV rendszer


Készült a 2005. évi külterületi digitális térkép adatállományának kivonatos tartalmú kirajzolásával a DAT 1 Szabályzat előírásainak figyelembevételével.
Készítette: Fejér Megyei Földhivatal

földmérési osztály vezetője

ÁTTEKINTŐ VÁZLAT

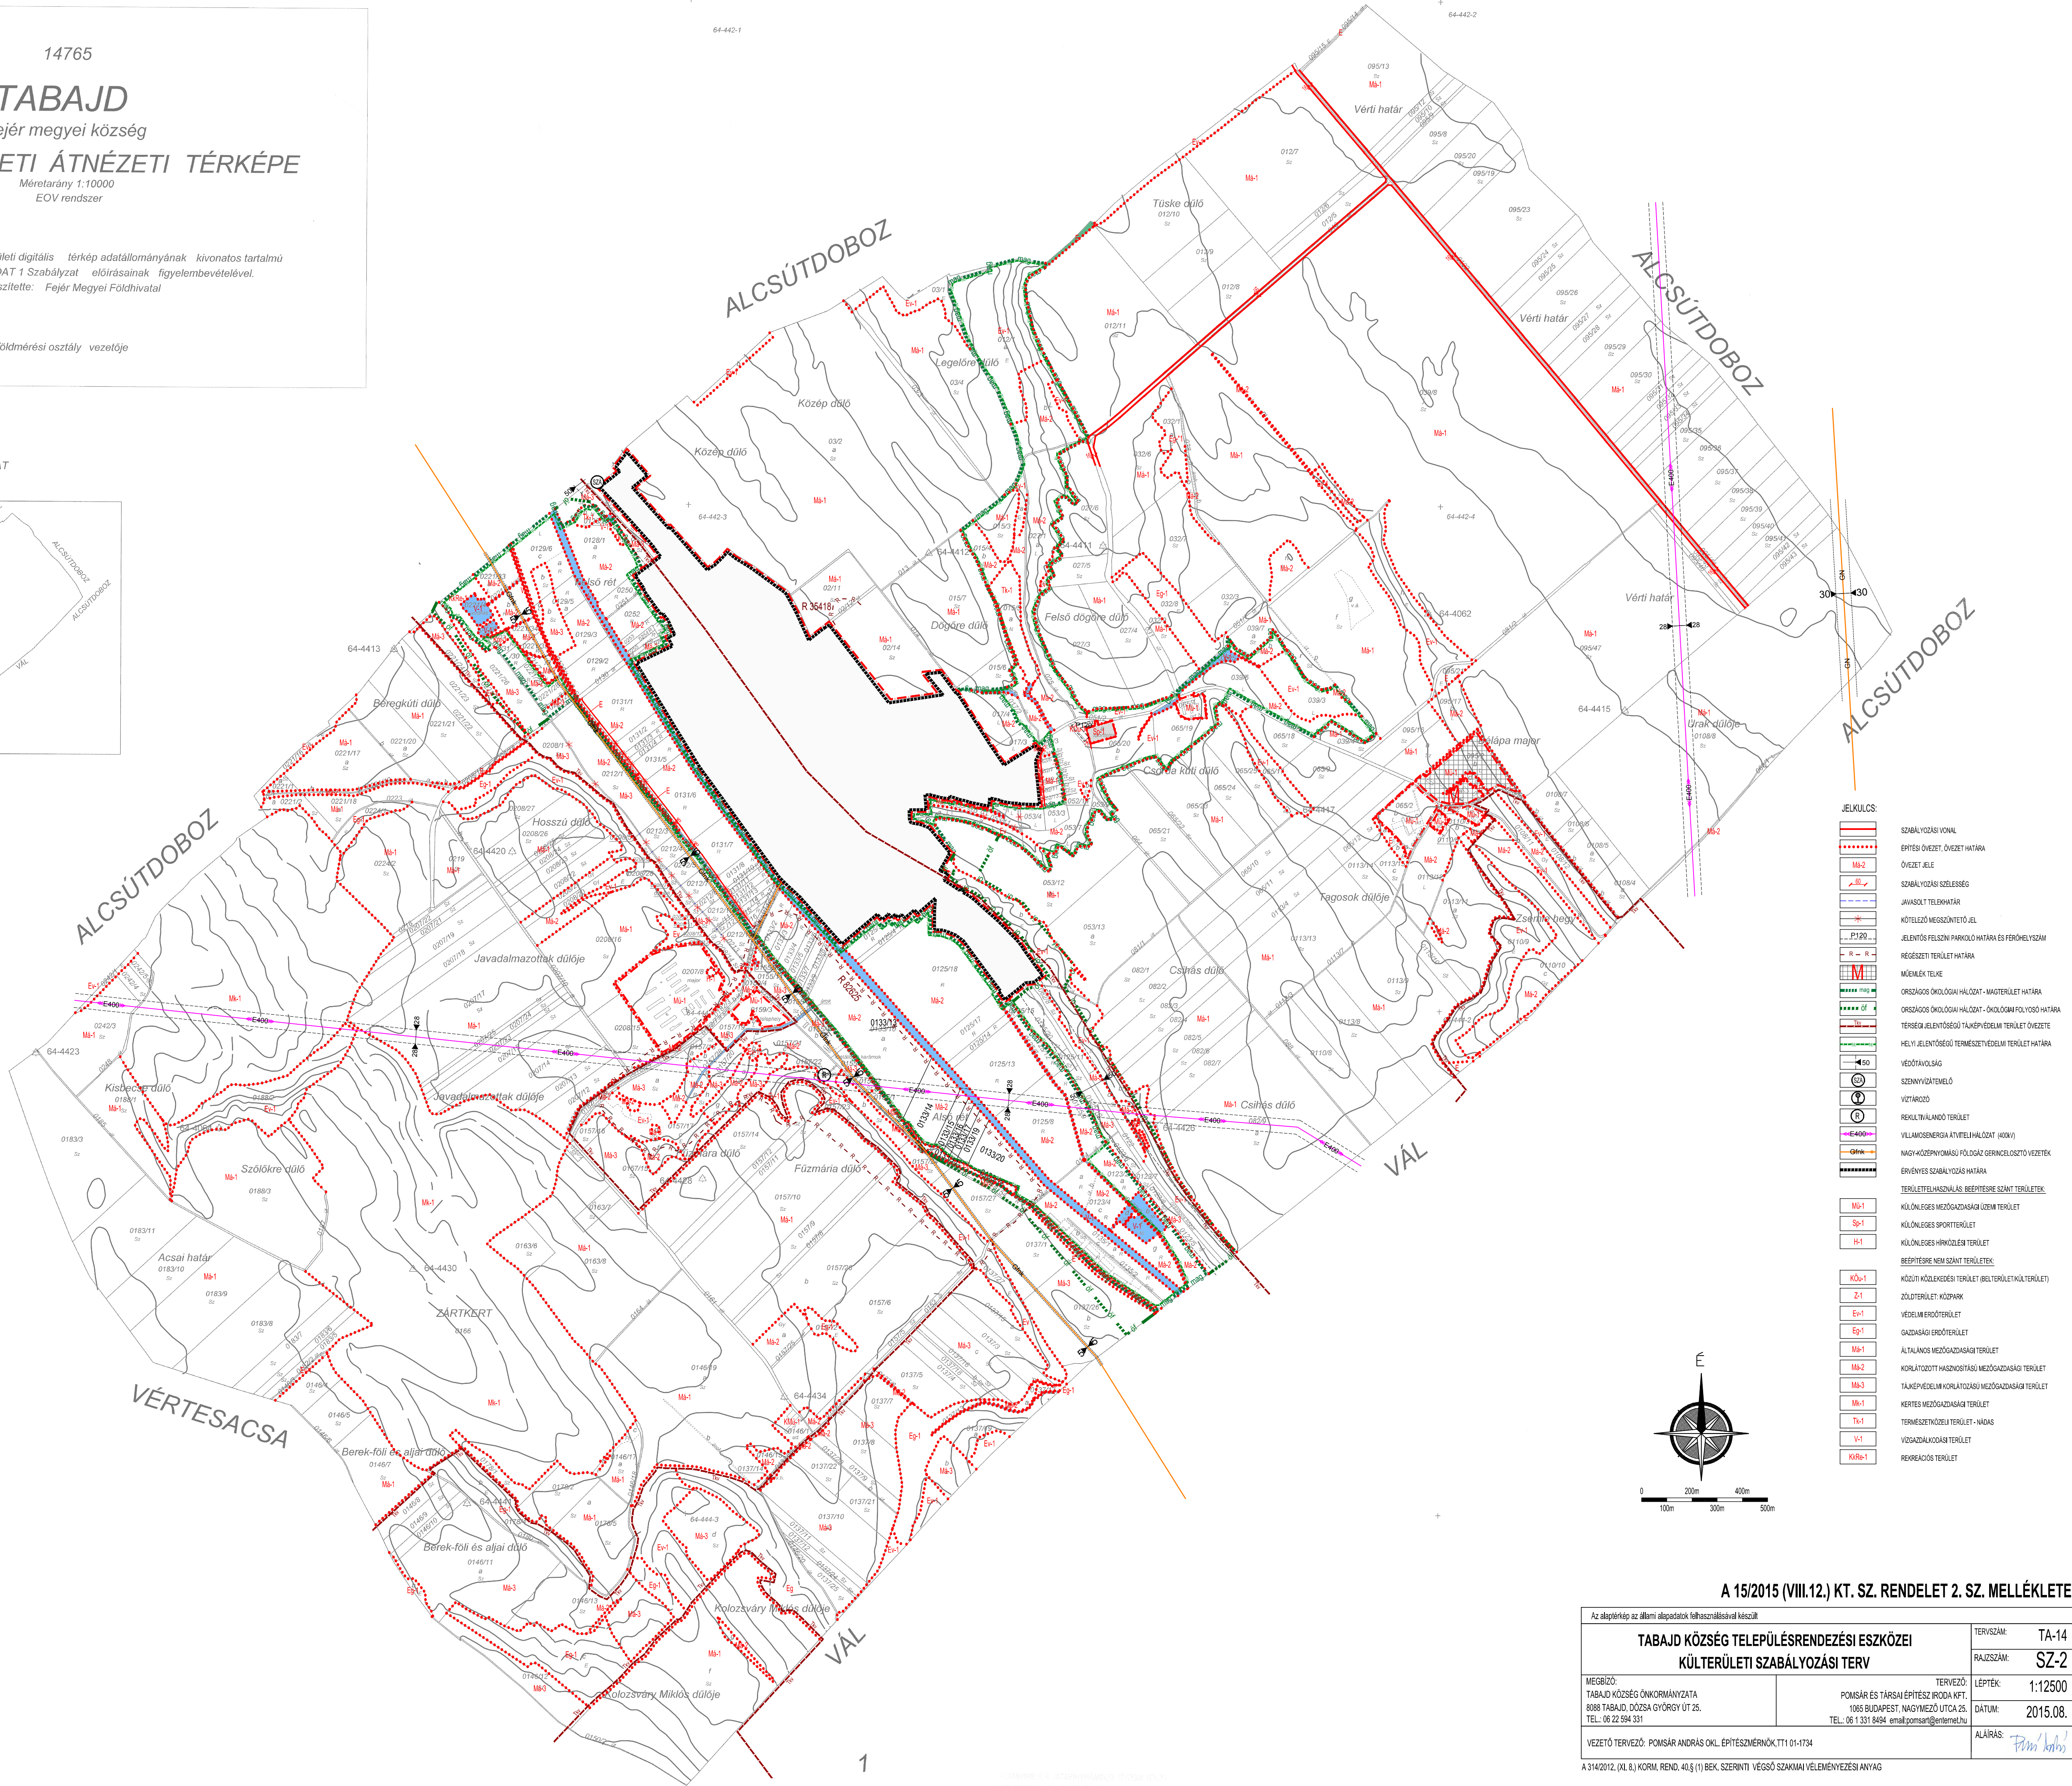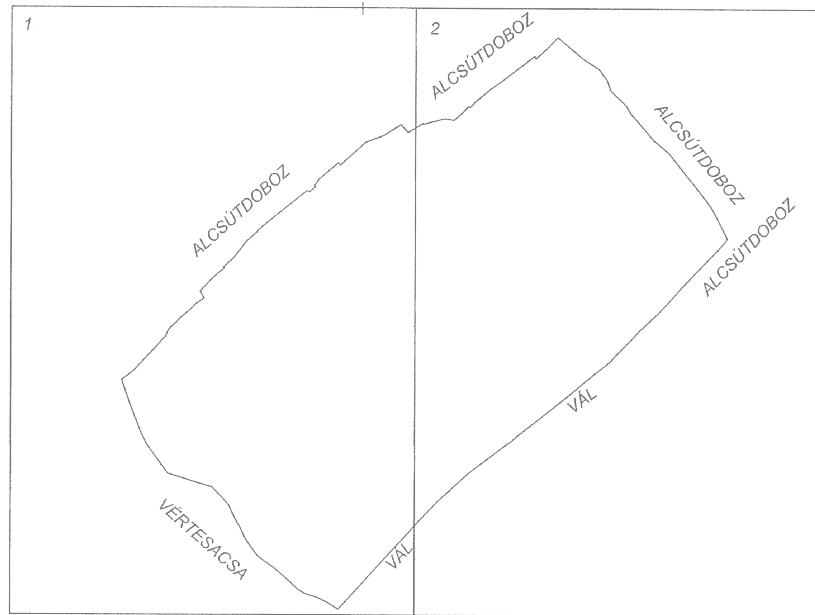

- JELKULCS
- szabályozási vonal
 - éptési övezet, övezet határa
 - övezet jele
 - szabályozási szélesség
 - javasolt telephatár
 - kötelező megközelítő jel
 - jelentős felszín parkoló határa és ferőhelyszám
 - regezeti terület határa
 - mővelés telve
 - országos ökológiai hálózat - magterület határa
 - országos ökológiai hálózat - ökológiai folyosó határa
 - teréség jelentőségű tájképvédelmi terület övezete
 - helyi jelentőségű természetvédelmi terület határa
 - védőávolság
 - területfelhasználás: beépítésre szánt terület
 - különleges mezőgazdasági üzem terület
 - különleges sportterület
 - beépítésre nem szánt területek
 - közveti közlekedési terület (beltérület/terület)
 - zöldterület, közpark
 - védelmi erdőterület
 - gazdasági erdőterület
 - általános mezőgazdasági terület
 - korlátozott hasznosítási mezőgazdasági terület
 - tájképvédelmi korlátozott mezőgazdasági terület
 - természetközeli terület - nádas
 - vízgazdálkodási terület
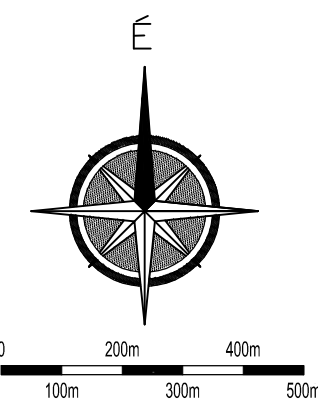

A 15/2015 (VIII.12.) KT. SZ. RENDELET 2. SZ. MELLÉKLETE

Az alapterkép az állami alapadatok felhasználásával készült.		TERVSZÁM:	TA-14
TABAJD KÖZSÉG TELEPÜLÉSRENDÉZÉSI ESZKÖZEI		RAJZSZÁM:	SZ-2
KÜLTERÜLETI SZABÁLYOZÁSI TERV		LEPTÉK:	1:12500
MÉGBÍZÓ: TABAJD KÖZSÉG ÖNKORMÁNYZATA 1008 TABAJD, DOZSA GYÖRGY ÚT 25. TEL.: 06 22 594 331	TERVEZŐ: POMSÁR ÉS TÁRSAI ÉPÍTÉSZ IRODA KFT. 1005 BUDAPEST, NAGYMEZŐ UTCA 25. TEL.: 06 1 331 8494 email: pomsar@enternet.hu	DÁTUM:	2015.08.
VEZETŐ TERVEZŐ: POMSÁR ANDRÁS OKL. ÉPÍTÉSZMÉRNÖK, TT 01-1734		ALÁÍRÁS:	

A 314/2012. (XII. 8.) KORM. RENDE. 40.§ (1) BEK. SZERINTI VÉGSO SZAKMAI VELEMENYEZÉSI ANYAG