


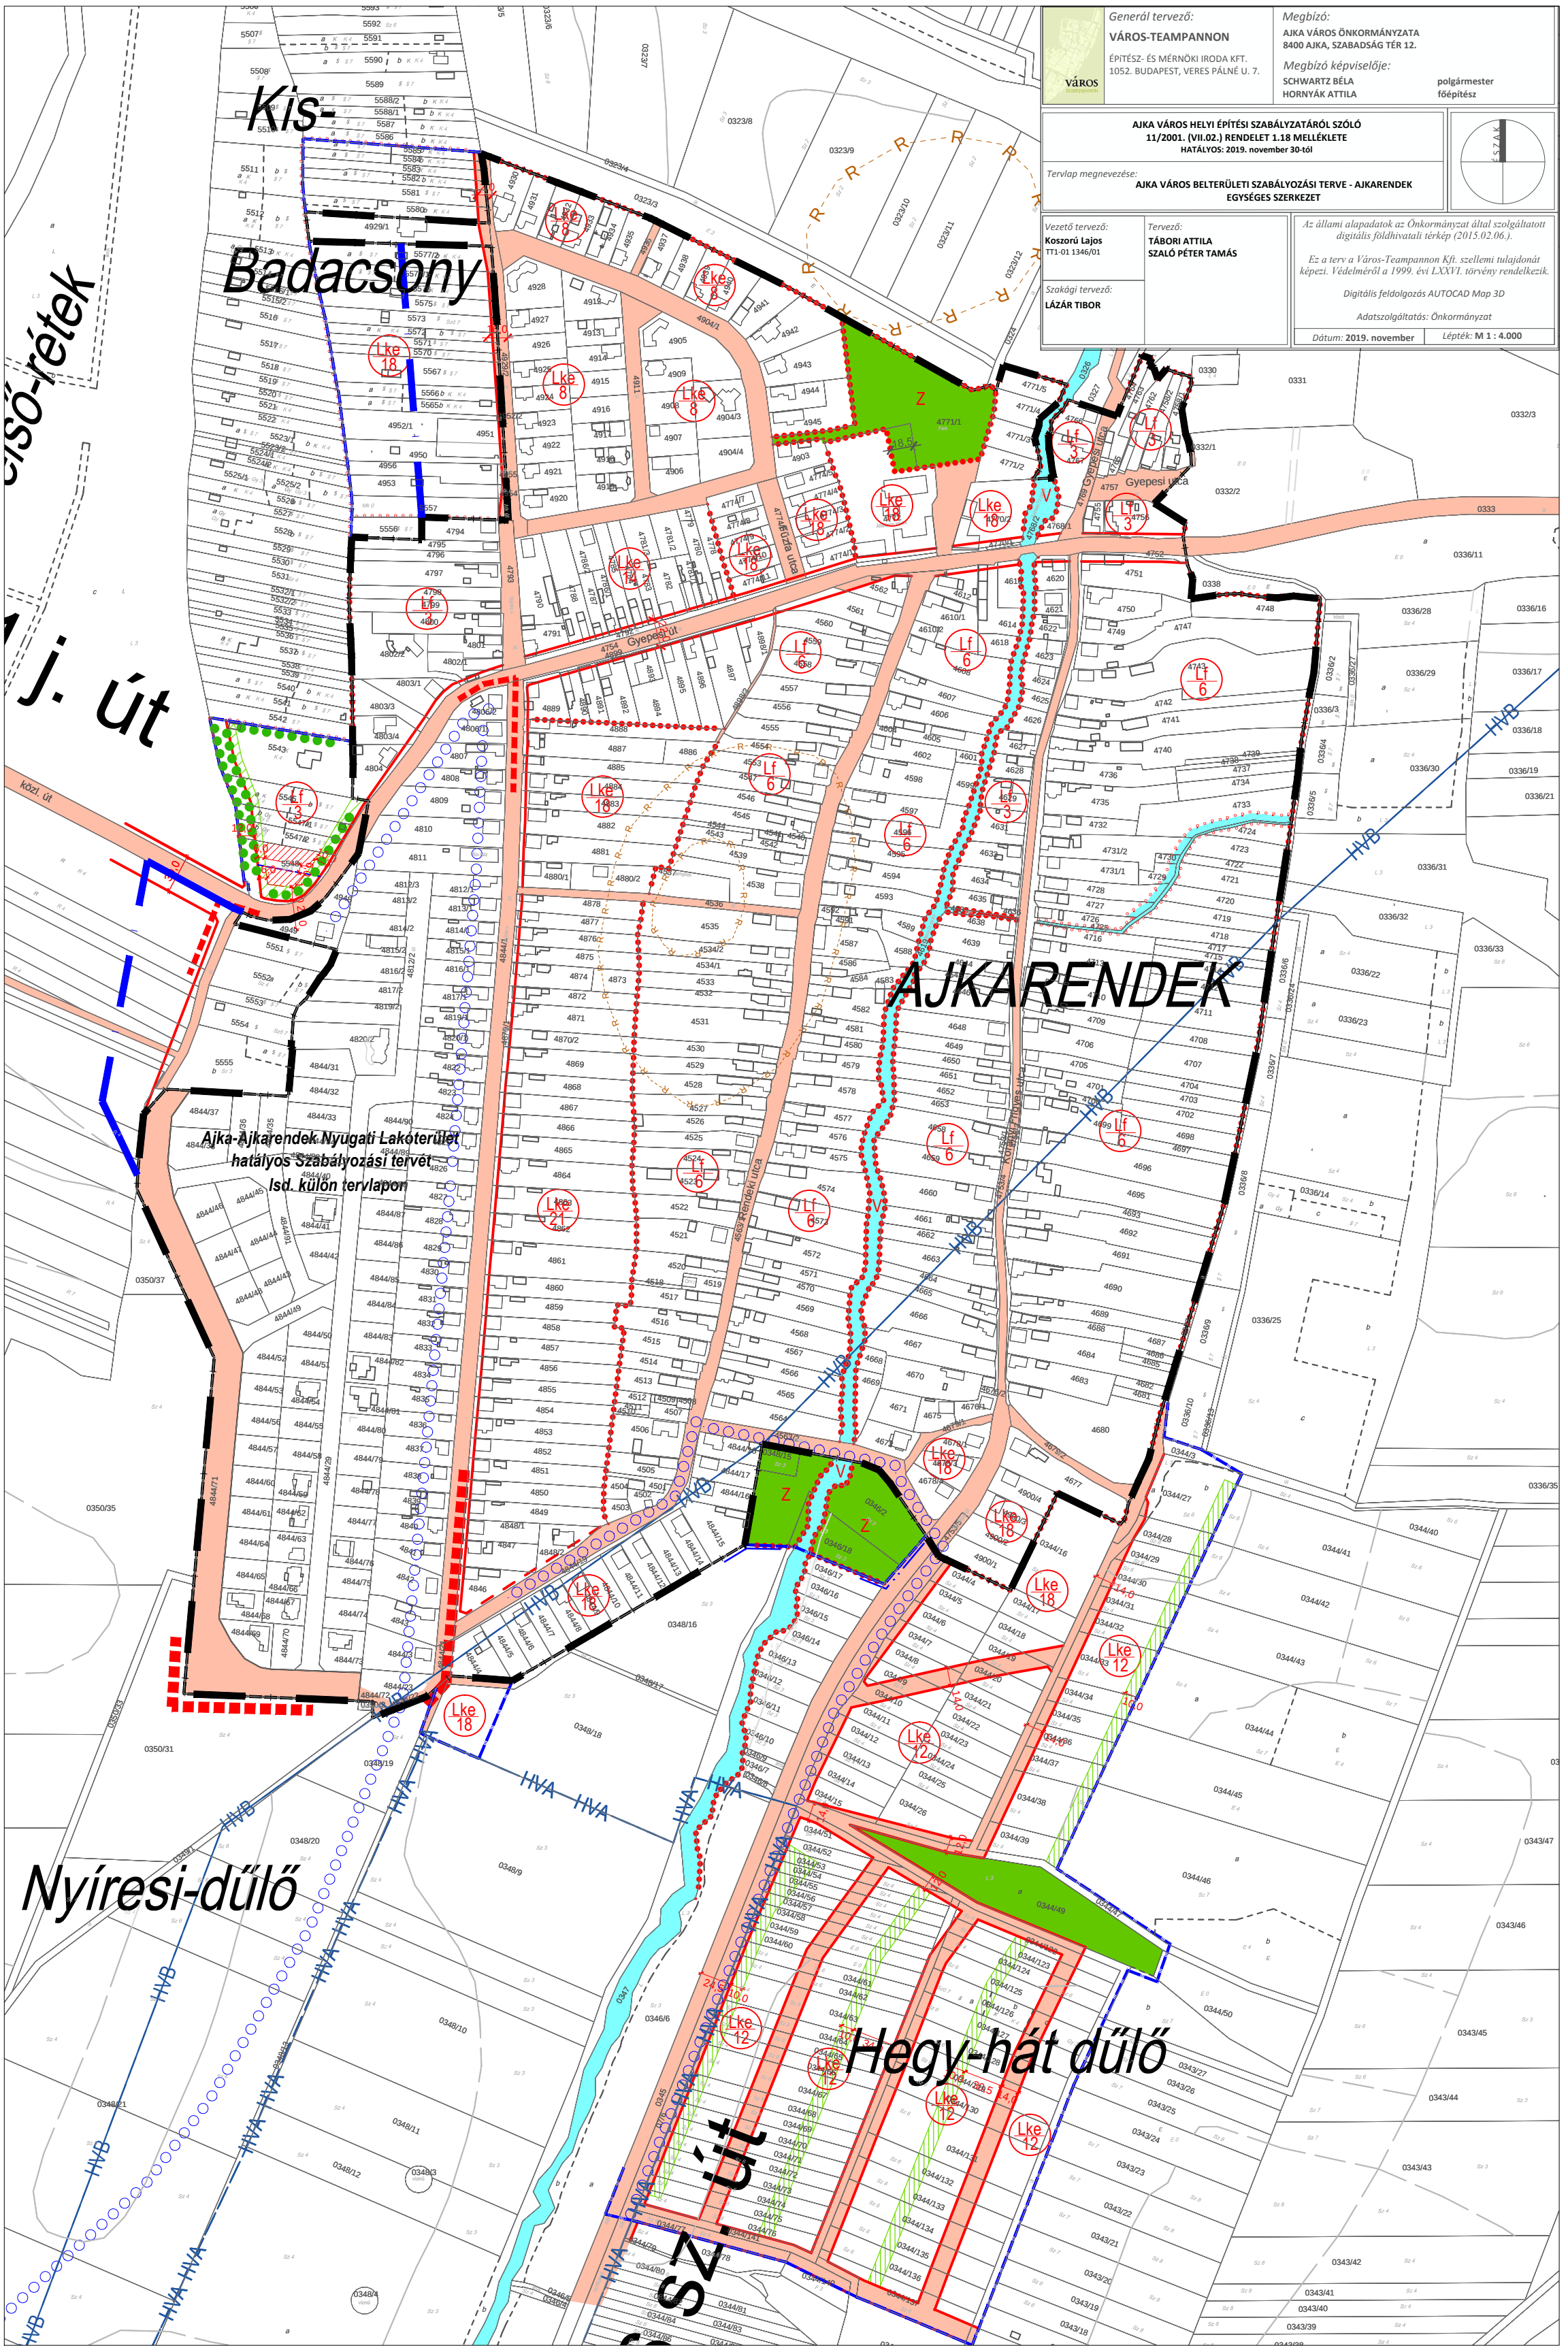

Kis-Badacsony

Nyíresi-dűlő

AJKARENDEK

Hegy-hát dűlő

Ajka-Ajkarendek Nyugati Lakóterület
hatályos szabályozási terv
Isd. külön tervlapon

Város

Város-Teampannon

ÉPÍTÉSZ- ÉS MÉRNÖKI IRODA KFT.
1052. BUDAPEST, VERES PÁLNE U. 7.

Megbízó:

Ajka Város Önkormányzata
8400 Ajka, Szabadság Tér 12.
Megbízó képviselője:
Schwartz Béla
Hornýák Attila

polgármester
főépítész

Ajka Város Helyi Építési Szabályzatáról Szóló
11/2001. (VII.02.) Rendelet 1.18. Melléklete
Hatályos: 2019. november 30-tól

Tervlap megnevezése:
AJKA VÁROS BELTERÜLETI SZABÁLYOZÁSI TERVE - AJKARENDEK
EGYSÉGES SZERKEZET

Vezető tervező:
Kosztur Lajos
TTI-01 1346/01

Tervező:
Tábori Attila
Szaló Péter Tamás

Szakági tervező:
Lázár Tibor

Az állami alapadatok az Önkormányzat által szolgáltatott
digitális földhivatali térkép (2015.02.06.).
Ez a terv a Város-Teampannon Kft. szellemi tulajdonát
képezi. Védelméről a 1999. évi LXXVI. törvény rendelkezik.
Digitális feldolgozás AUTOCAD Map 3D
Adatszolgáltatás: Önkormányzat
Dátum: 2019. november Lépték: M 1 : 4.000