


# BELTERÜLET SZABÁLYOZÁSI TERV

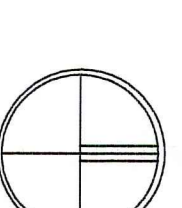

M = 1 : 2000

## SZABÁLYOZÁSI TERV JELKULCSA

### SZABÁLYOZÁSI VONAL

MAGASODI TERVEZÉSI  
KÖZTERÜLET, NEM KÖZTERÜLETET ELVÁLASZTO VONAL

SZABÁLYOZÁSI SZÉLSŐSÉG

### EGYEB SZABÁLYOZÁSI ELEMÉK

IGAZGATÁSI TERÜLETHATÁRA  
BELTERÜLETHATÁRA

### TERÜLETFELHASZNÁLÁSI MÓDOK

TERÜLETI EGYSÉG HATÁRA

### BÉPÍTÉSRE SZÁNT TERÜLETEK

LF FALUSI LAKÓTERÜLET  
ÜÜ UDOLHÁZAS UDOLTERÜLET

GKsz KERESKEDELMI, SZOLGÁLTATÓ GAZDASÁGI TERÜLET

K-T KÜLÖNLEGES TERÜLET (TEMető)

K-Sp KÜLÖNLEGES TERÜLET (SPORT)

K-Rek KÜLÖNLEGES TERÜLET (REKREÁCIÓS)

### BÉPÍTÉSRE NEM SZÁNT TERÜLETEK

KÖU közlekedési terület (közút)

V vizsgázkodási terület

Z-6p zöldterület (közpark, közkert)

Z-ar zöldterület (arborétum)

### TELEKRE VONATKOZÓ ELEMÉK

LF-1 építési övezeti határa

LF-2 építési övezeti jele

LF-3 építési határvonal

irányadó telekhatár

### MŰVI ÉRTÉKVÉDELME

MdM emlékmű

MdM-ÉK emlékműi telek

MdM-ÉK-Kor környezet határa

helyi védelemre javasolt épület

régészeti lelőhely határa

### KÖZLEKEDÉS

Buszmegálló

### KÖZMŰVEK

20 M-v-48 elektronikus légvezeték

SzA szennyvíz átmenelő

Gázpogódó állomás


### EGYEB

Vedőfalvonal

Beültetési követelmény

Messziontó jel

Ökológiai védőfalvonal (szennyárvonal párhuzam)

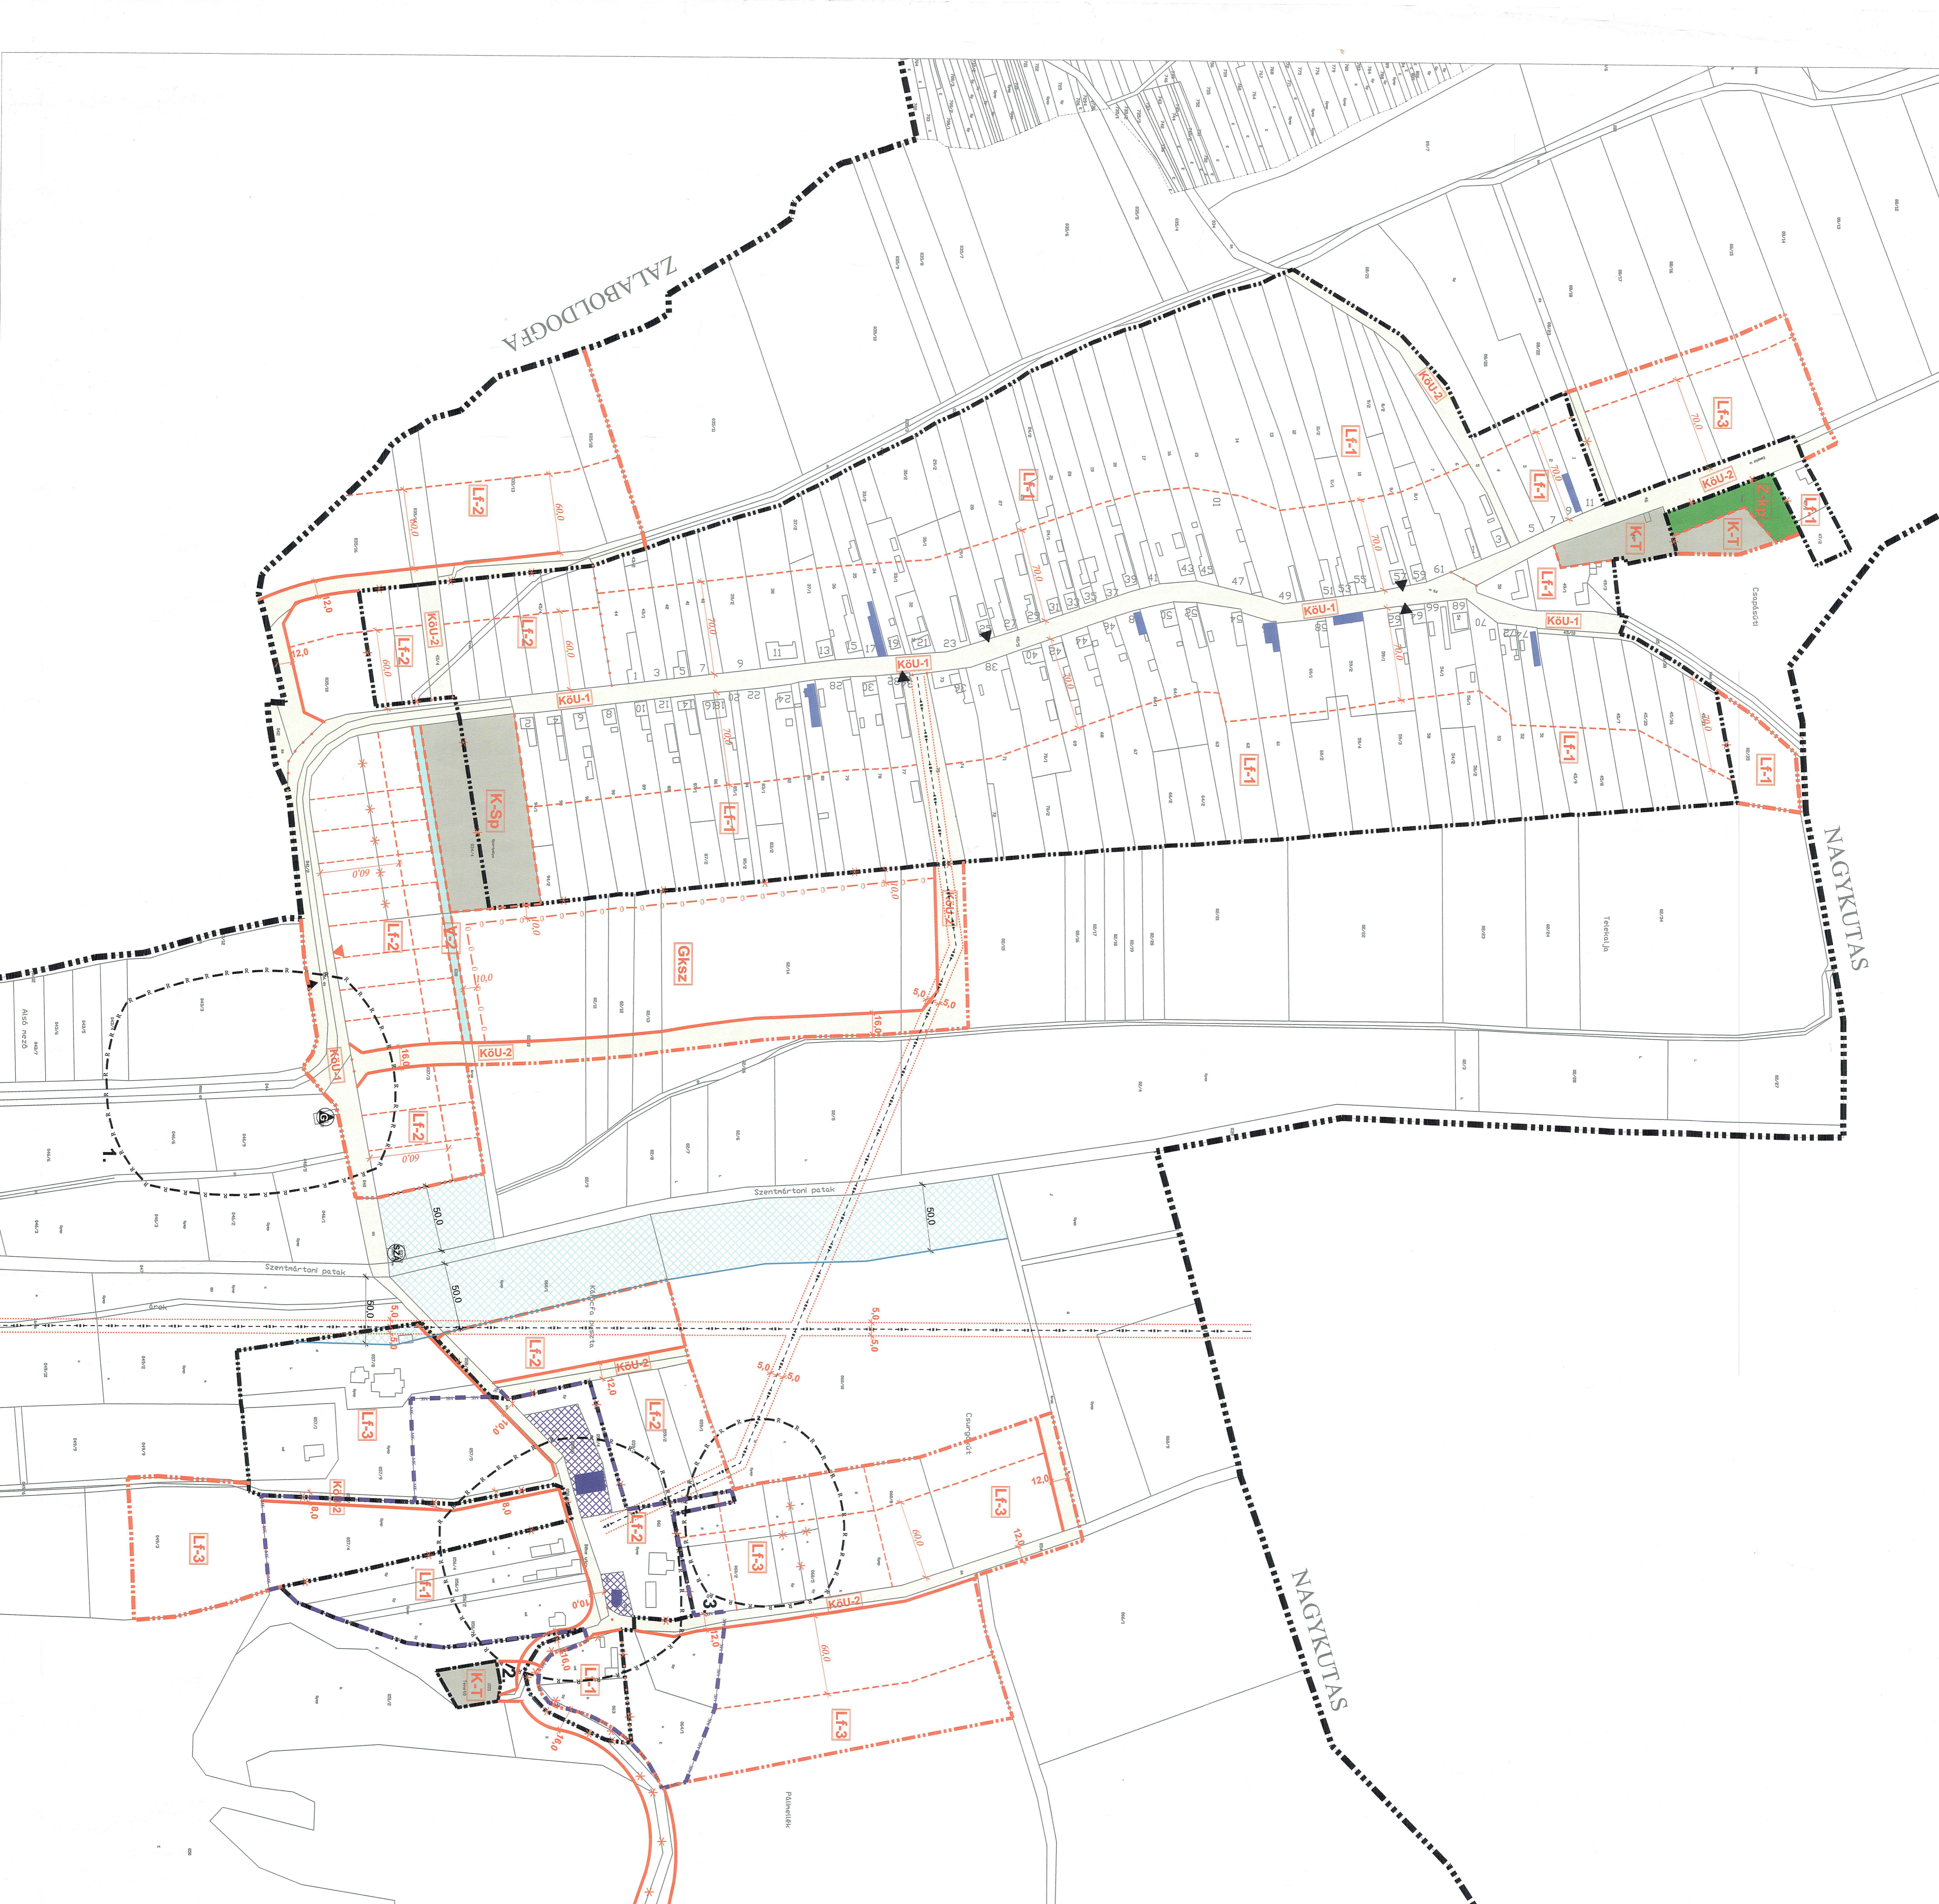

<b>HÜBNER</b>	ÉPÍTÉSZETI STÚDIÓ ÉS KER. KFT.	22 / 2006
KISKUTAS	FELSŐ MÓDORÓSS KÖZ. S.	BSZT-1
BELTERÜLET		M = 1 : 2 000
SZABÁLYOZÁSI TERV		2006. 04.

A TERV AZ ÁRNYÉKOK ÉS SZÍNEK FELTüntetése KÉRDÉSRE VÁLASZOLVA KÉSZÜLT. A TERV MEGJELÉSEI A SZABÁLYOZÁSI TERV SZERINTI SZABÁLYOZÁSI FELTÜNTETÉSRE VÁLASZOLVA KÉSZÜLT.