

**1. sz. melléklet**

---

**Mezőkeresztes Nagyközség Képviselőtestületének  
9/2008. (IX.25.) sz. rendeletéhez**

**Belterület Szabályozási Terve**

Lásd: SZT-01 sz. tervlap M=1:4.000 és szelvényekben M=1:2.000




# MEZŐKERESZTES

## TELEPÜLÉSRENDEZÉSI TERVE

### TELEPÜLÉSSZERKEZETI TERV BELTERÜLET M=1:5000

TERÜLETFELHASZNÁLÁSI ÉRTÉK	MEGHOZÁRTI TERÜLETFELHASZNÁLÁS	MEGHOZÁRTI TERÜLETFELHASZNÁLÁS
Helyi közterület	1,5	60%
Helyi közterület	0,5	30%
Távlatban védendő terület	2,4	50%
Összesített terület	2,0	45%
Összesített terület	1,5	30%
Helyi közterület	1,0	20%
Összesített terület	2,0	30%

JELMAGYARZAT	
<b>HATÁROK</b>	
[Symbol]	IGAZGATÁSI TERÜLET HATÁRA
[Symbol]	CSATLAKOZÓ TELEPÜLÉSEK IGAZGATÁSI HATÁRA
[Symbol]	MEGLÉVŐ BELTERÜLET HATÁRA
[Symbol]	MEGLÉVŐ BELTERÜLET HATÁRA
[Symbol]	TERVEZETT BELTERÜLET HATÁRA
<b>TERÜLETFELHASZNÁLÁS</b>	
<b>BÉEPÍTÉSRE SZÁNT TERÜLETEK</b>	
[Symbol]	LAKÓTERÜLET - HÍSVÁROSI
[Symbol]	LAKÓTERÜLET - FALUSIAS
[Symbol]	VEGYES TERÜLET - TELEPÜLÉSKÖZPONT
[Symbol]	GAZDASÁGI TERÜLET - KERESKEDELM. SZOLGÁLTATÓ
[Symbol]	GAZDASÁGI TERÜLET - MEZŐGAZDASÁGI (PARI)
[Symbol]	KÖLÖNLEGES TERÜLET - TEMETŐ
[Symbol]	KÖLÖNLEGES TERÜLET - SPORT
<b>BÉEPÍTÉSRE NEM SZÁNT TERÜLETEK</b>	
[Symbol]	KÖZLEKEDÉSI TERÜLET - KÖZÚTI
[Symbol]	KÖZLEKEDÉSI TERÜLET - VASÚTI
[Symbol]	KÖZLEKEDÉSI TERÜLET - REPÜLŐTÉR
[Symbol]	ZÖLDTERÜLET - KÖZPARK, KÖZPARK
[Symbol]	ERŐTERÜLET - VÉDELMI
[Symbol]	ERŐTERÜLET - EGÉSZSÉGÜGYI TURISZTIKAI
[Symbol]	MEZŐGAZDASÁGI TERÜLET - ÁLTALANOS - SZÁNTÓ
[Symbol]	MEZŐGAZDASÁGI TERÜLET - ÁLTALANOS - GYEP
[Symbol]	MEZŐGAZDASÁGI TERÜLET - HÉRTES, SZŐLŐ, GYÖMÖLCSÖS
[Symbol]	VÉZDŐALAKODÁSI TERÜLET - ÁLLANDÓ VÉZFELÖLET
[Symbol]	VÉZDŐALAKODÁSI TERÜLET - IDEIGLENES VÉZFELÖLET
<b>MŰVI ÉRTÉKVELEM</b>	
[Symbol]	REGESZTI LELŐHELY
[Symbol]	MŰEMLEKI KÖRNYEZET HATÁRA
[Symbol]	MŰEMLEK TELKE
[Symbol]	HELYI ÉRTÉKVEDEMI TERÜLET HATÁRA
[Symbol]	HELYI VÉDELMI ALATT ÁLLÓ, VAGY JAVASOLT ÉPÜLET
<b>TÁJ- ÉS TERMÉSZETVÉDELME</b>	
[Symbol]	TERMÉSZETI TERÜLET HATÁRA
[Symbol]	ÖKOLOGIAI FOLYÓSÓ HATÁRA
[Symbol]	TÁJVEDELMI KÖRZET HATÁRA
[Symbol]	NATURA 2000 KÖLÖNLEGES TERM.VEDELMI TERÜLET
[Symbol]	NATURA 2000 KÖLÖNLEGES MADÁRVEDELMI TERÜLET
[Symbol]	ORSZÁGOS JELENTŐSÉGŰ VÉDETT TERMÉSZETI EMLÉK
<b>EGYÉB</b>	
[Symbol]	BÁNYATELEK HATÁRA
<b>KÖZLEKEDÉS</b>	
[Symbol]	GYORSFORGALMI ÚT - MEGLÉVŐ
[Symbol]	ORSZÁGOS FŐÚT - MEGLÉVŐ/TERVEZETT
[Symbol]	ORSZÁGOS MELLÉKÚT, TELEPÜLÉSI FŐÚT - MEGLÉVŐ/TERV
[Symbol]	HELYI GYŰJTŐÚT - MEGLÉVŐ/TERVEZETT
[Symbol]	JELENTŐSEBB KÖLTERÜLETI ÚT - MEGLÉVŐ/TERVEZETT
[Symbol]	GYALOGÚT - MEGLÉVŐ/TERVEZETT
[Symbol]	KERÉKPÁRUT - MEGLÉVŐ/TERVEZETT
[Symbol]	VILLAMOSÍTOTT VASÚTI FŐVONAL
[Symbol]	HID - MEGLÉVŐ/TERVEZETT
[Symbol]	CSOMOPONT - MEGLÉVŐ/TERVEZETT
[Symbol]	REPÜLŐTÉR LESZÁLLÓKIA
[Symbol]	SZINTBEN VASÚTI ÁTJÁRO FÉNYSOROMPÓVAL
[Symbol]	ÜZEMANYAGTÖLTŐ ÁLLOMÁS
[Symbol]	LEGI KÖZLEKEDÉS - REPÜLŐTÉR
<b>KÖZMŰVEK</b>	
[Symbol]	ORSZÁGOS VILLAMOS HÁLÓZAT (220 kV)
[Symbol]	GAZ ÉS KÖLÖLJ TÁVVEZETÉK
<b>SZERKEZETI JELEK</b>	
[Symbol]	IGAZGATÁSI KÖZPONT
[Symbol]	OKTATÁSI KÖZPONT
[Symbol]	MŰVELŐDESI KÖZPONT
[Symbol]	EGYHÁZI KÖZPONT
[Symbol]	EGÉSZSÉGÜGYI KÖZPONT
[Symbol]	SZOCIÁLIS OTTHON
[Symbol]	GYÓGYSZERTÁR
[Symbol]	POSTA
[Symbol]	KERESKEDELM. KÖZPONT
[Symbol]	SPORT KÖZPONT
[Symbol]	SZABADIDŐ KÖZPONT
[Symbol]	TEMETŐ, KEGYELETI PARK
[Symbol]	RENDSZÉK
[Symbol]	VÍZMŰ
[Symbol]	EMLEKMŰ
[Symbol]	HIDROGÉLBUSZ
[Symbol]	SZENNYVÍZTISZÍTÓ ÁLLOMÁS
[Symbol]	SZENNYVÍZ ÁTEMELŐ
[Symbol]	GAZFOGADÓ ÁLLOMÁS

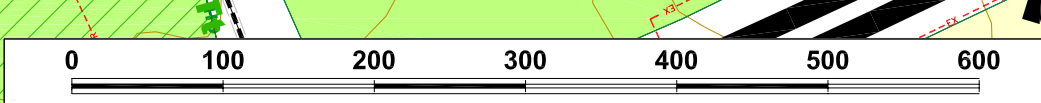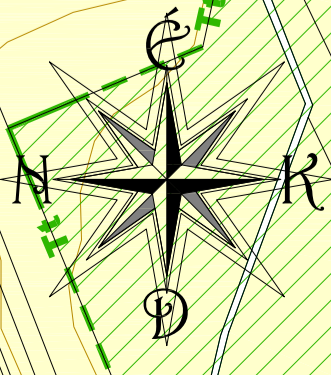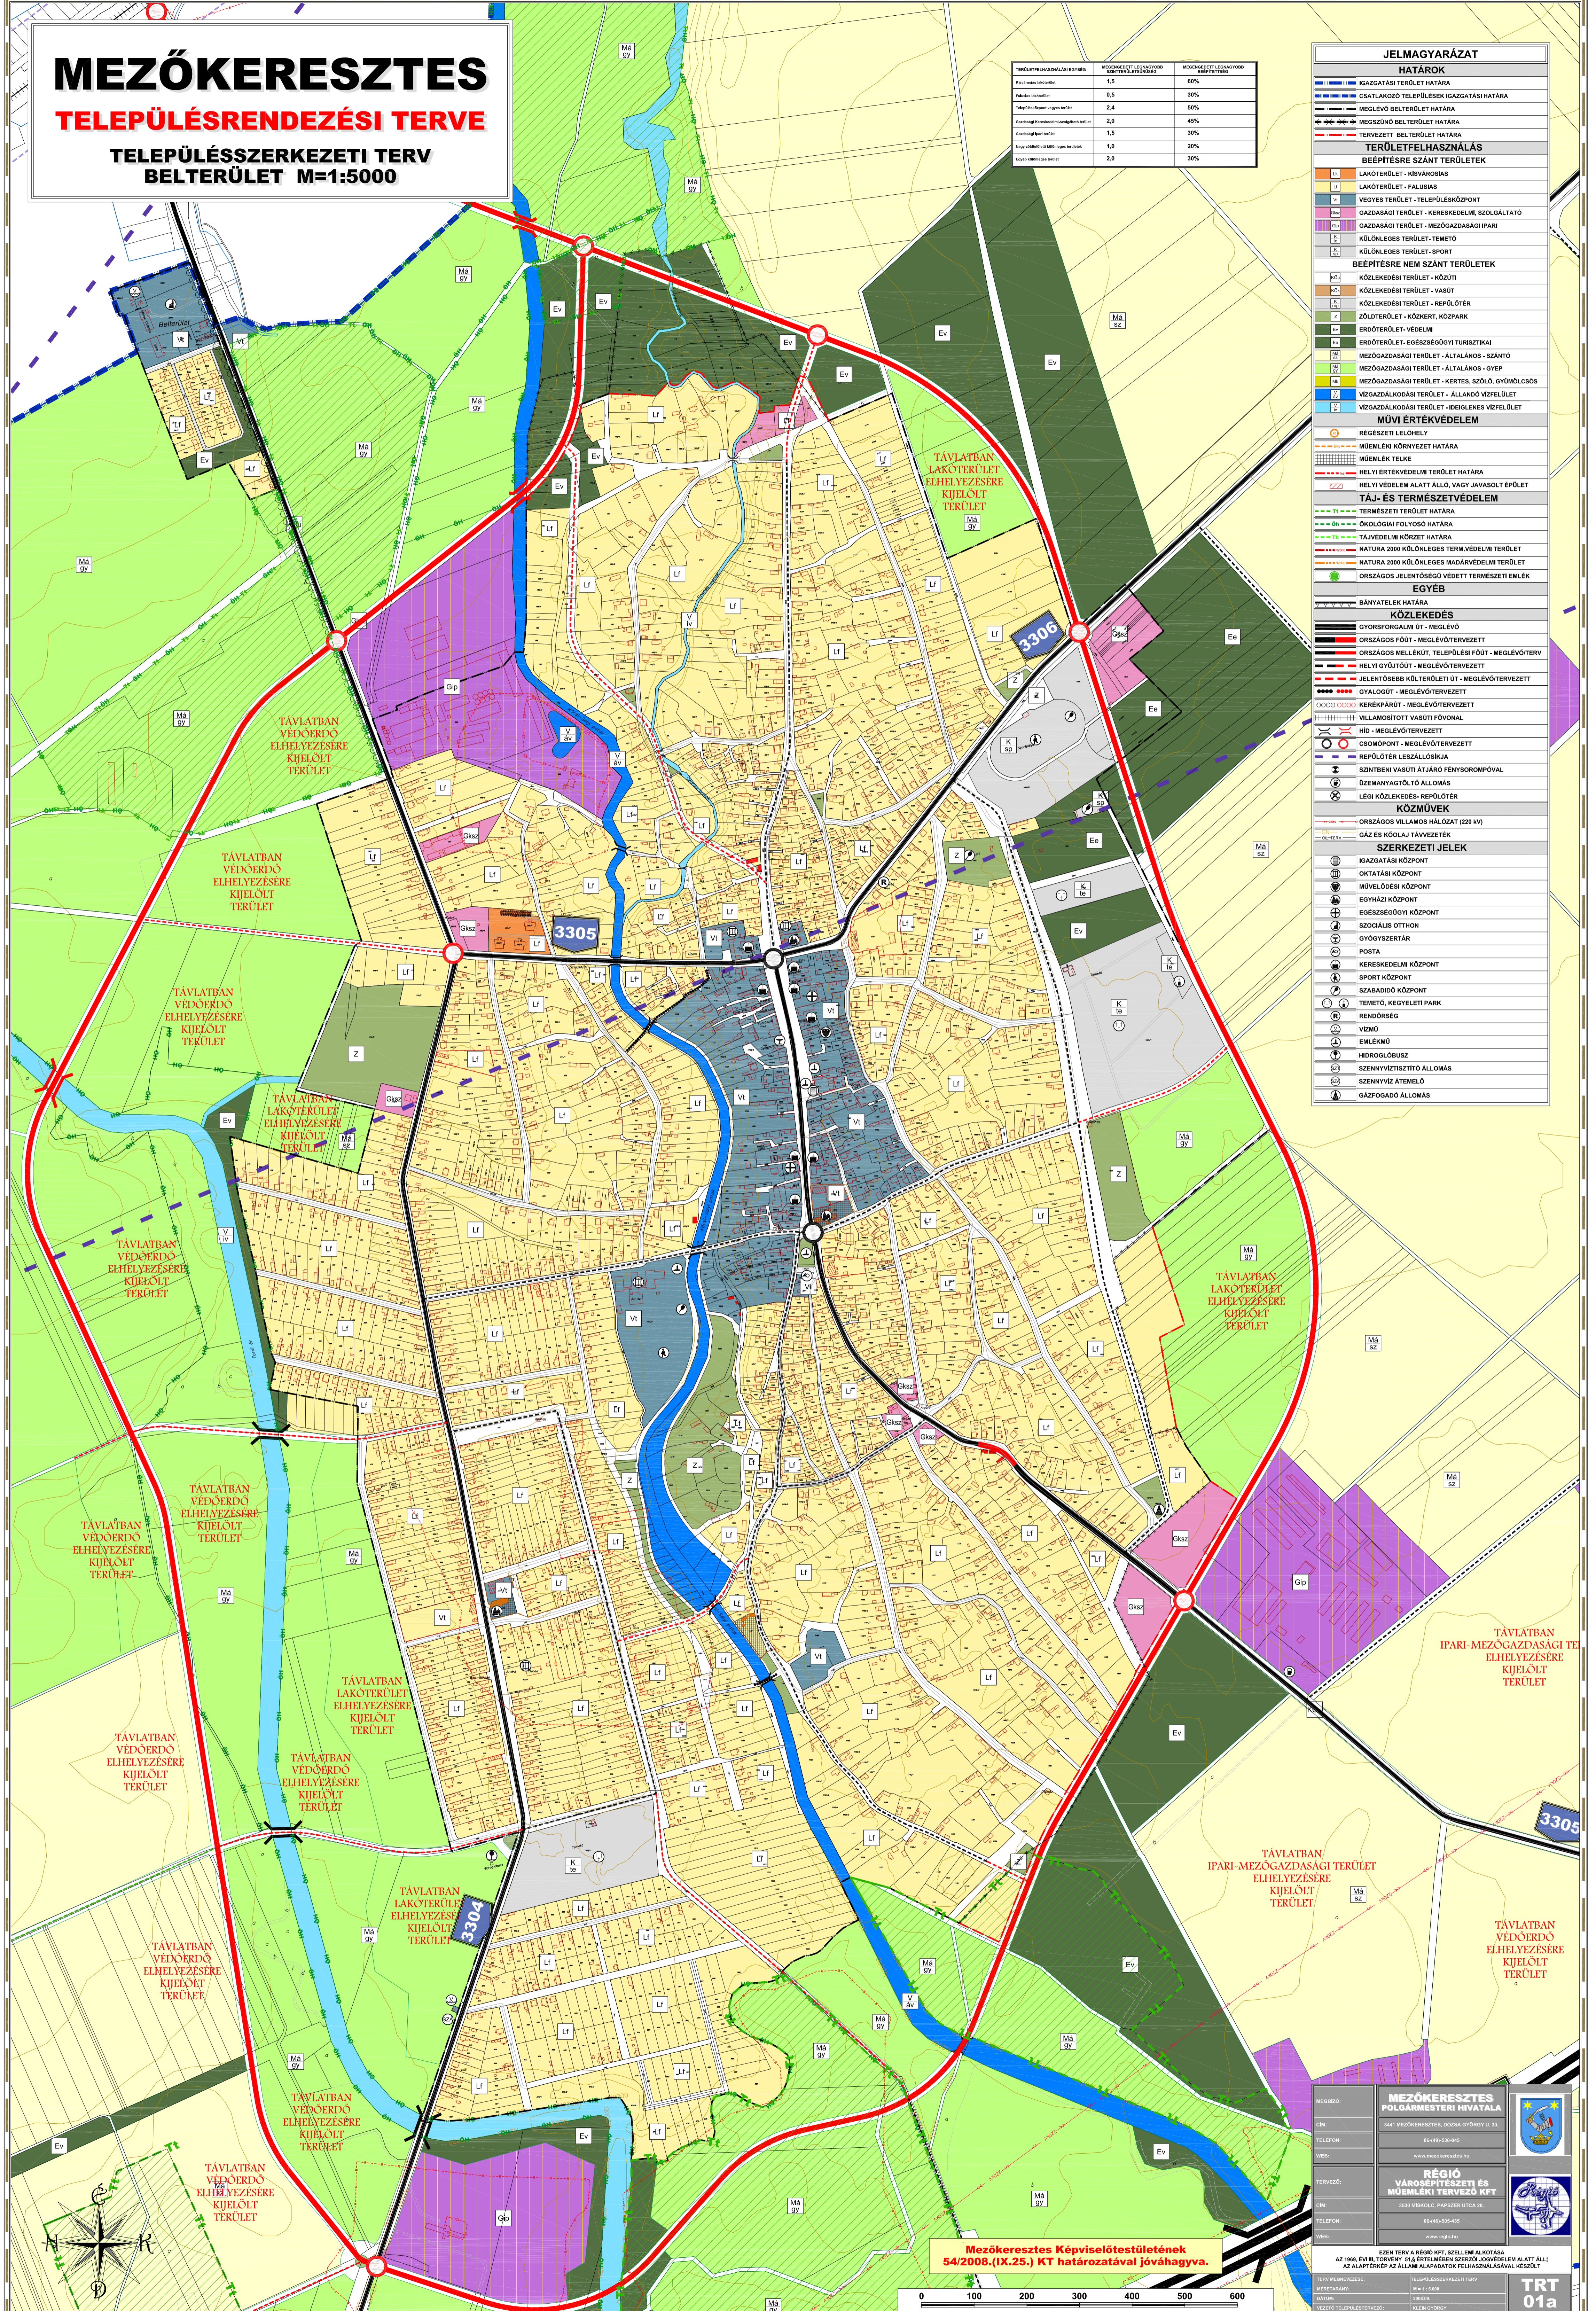

Mezőkeresztes Képviselőtestületének  
54/2008.(IX.25.) KT határozatával jóváhagyva.

<b>MEZŐKERESZTES POLGÁRMESTERI HIVATALA</b>	
3441 MEZŐKERESZTES, DOZSA GYÖRGY U. 31.	
TELÉFON:	96-491-330-345
WEB:	www.mezokeresztes.hu
<b>RÉGIO VÁROSTERVEZÉSI ÉS MŰEMLEKI TERVEZŐ KFT</b>	
3530 BÉKÉSCSAB, PÁPISZERI UTCA 26.	
TELÉFON:	96-140-300-425
WEB:	www.regio.hu
EZEN TERV A RÉGIÓ KFT. SZELLEMI ALKOTÁSA AZ 1985. ÉVI XL. TÖRvény 9.§ ÁRTER. MÉRÉS SZERZŐI JOGVEDELME ALATT ÁLLI AZ ALAPTERPÉK AZ ÁLLAMI ALAPADATOK FELHASZNÁLÁSÁVAL KÉSZÜLT	
TERV MEGNEVEZÉS:	TELEPÜLÉSRENDEZÉSI TERV
SZÁM:	M 4 1 5000
DÁTUM:	2008.09.
TERVEZŐ TITKOSÉRTÉK:	1428 GYÖRGY

TRT  
01a