

## JELMAGYARÁZAT

MEGLÉVŐ	TERVEZETT	
		BELTERÜLETI HATÁR
		TÉRSÉGI MELLÉKÚT

### SZABÁLYOZÁS ALAPELEMEI

	SZABÁLYOZÁSI VONAL
	SZABÁLYOZÁSI SZÉLESSÉG
	ÉPÍTÉSI ÖVEZET, ÖVEZET HATÁRA
	KÖZLEKEDÉSI TERÜLET - KÖZÚTI
	KÖZLEKEDÉSI TERÜLET - KÖTÖTTPÁLYÁS
	ERDŐTERÜLET - VÉDELMI
	ERDŐTERÜLET - GAZDASÁGI
	ERDŐTERÜLET - KÖZJÓLÉTI
	MEZŐGAZDASÁGI TERÜLET - ÁLTALÁNOS
	MEZŐGAZDASÁGI TERÜLET - KERTES
	VÍZGAZDÁLKODÁSI TERÜLET
	TERMÉSZETKÖZELI TERÜLET
	KÜLÖNLEGES, BEÉPÍTÉSRE NEM SZÁNT TERÜLET - KEGYELETI PARK
	KÜLÖNLEGES, BEÉPÍTÉSRE NEM SZÁNT TERÜLET - REKREÁCIÓS

### SZABÁLYOZÁS MÁSODLAGOS ELEMEI


	SZINTVONAL
	KERÉKPÁRÚT

MEGLÉVŐ	TERVEZETT	
		KÖTELEZŐ MEGSZÜNTETŐJEL
		JAVASOLT MEGSZÜNTETŐJEL
		KEGYELETI PARK

### VÉDELEM, KORLÁTOZÁS, KÖTELEZETTSÉG

	HELYI VÉDETT ÉRTÉK
	RÉGÉSZETI LELŐHELY HATÁRA
	ORSZÁGOS ÖKOLÓGIAI HÁLÓZAT - MAGTERÜLET HATÁRA/TERÜLETE
	ORSZÁGOS ÖKOLÓGIAI HÁLÓZAT - ÖKOLÓGIAI FOLYOSÓ HATÁRA /TERÜLETE
	VÉDŐTERÜLET, VÉDŐSÁV HATÁRA

### KÜLTERÜLET

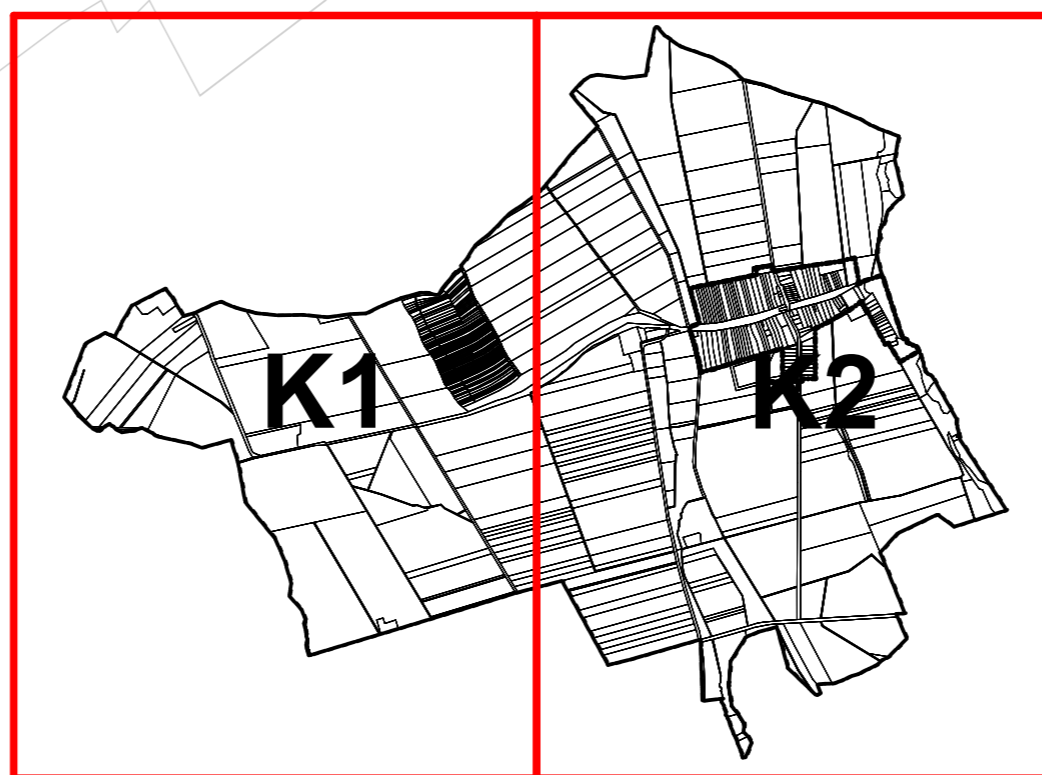

JÓVÁHAGYVA BAKONYSZENTIVÁN KÖZSÉG  
KÉPVISELŐTESTÜLETÉNEK ..... RENDELETÉVEL

FRUM ISTVÁN  
MB. POLGÁRMESTER

FEHÉR MÁRIA  
CÍMZETES JEGYZŐ



## BAKONYSZENTIVÁN

Megrendelő: **Bakonyszentiván Község Önkormányzata**  
8557 Bakonyszentiván, Rákóczi u. 37.

Tervező: **Czirják Szabó Építészeti és Mérnöki Kft.**  
1113 Budapest, Kökörcsin utca 6.

Településrendezés: Nádai Brigitta K/1, TT/1, TK 01-5049  
Szabó Árpád É/1 16-0216  
Rácz Bálint

Esztergályos Tünde  
Losonczy Anna

Közlekedés: Tóth Attila Gábor Tkö-01-10559

Közművesítés: Hanczár Zsoltné TV, TE, TH 01-2418

Bíró Attila VZ-TEL 01-2456


Tervlap:

## SZABÁLYOZÁSI TERV - KÜLTERÜLET JELMAGYARÁZAT

Lépték:

Dátum: 2018. december



# SzT-K0

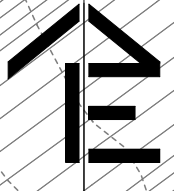


VANYOLA

BAKONYSÁG

CSÓT

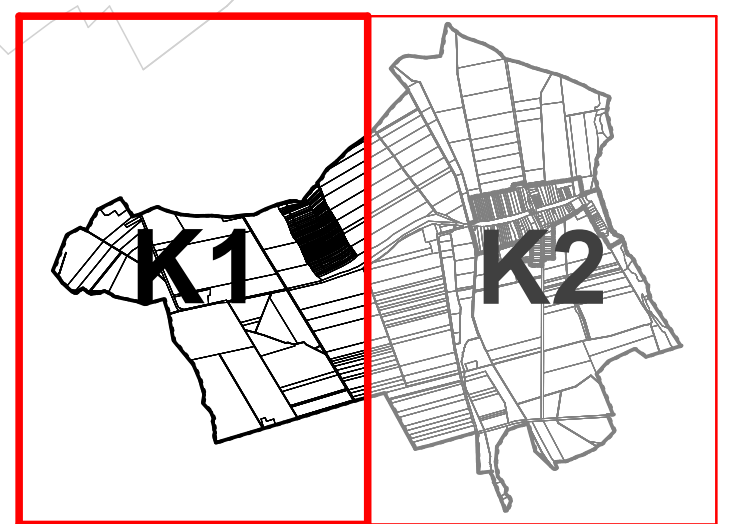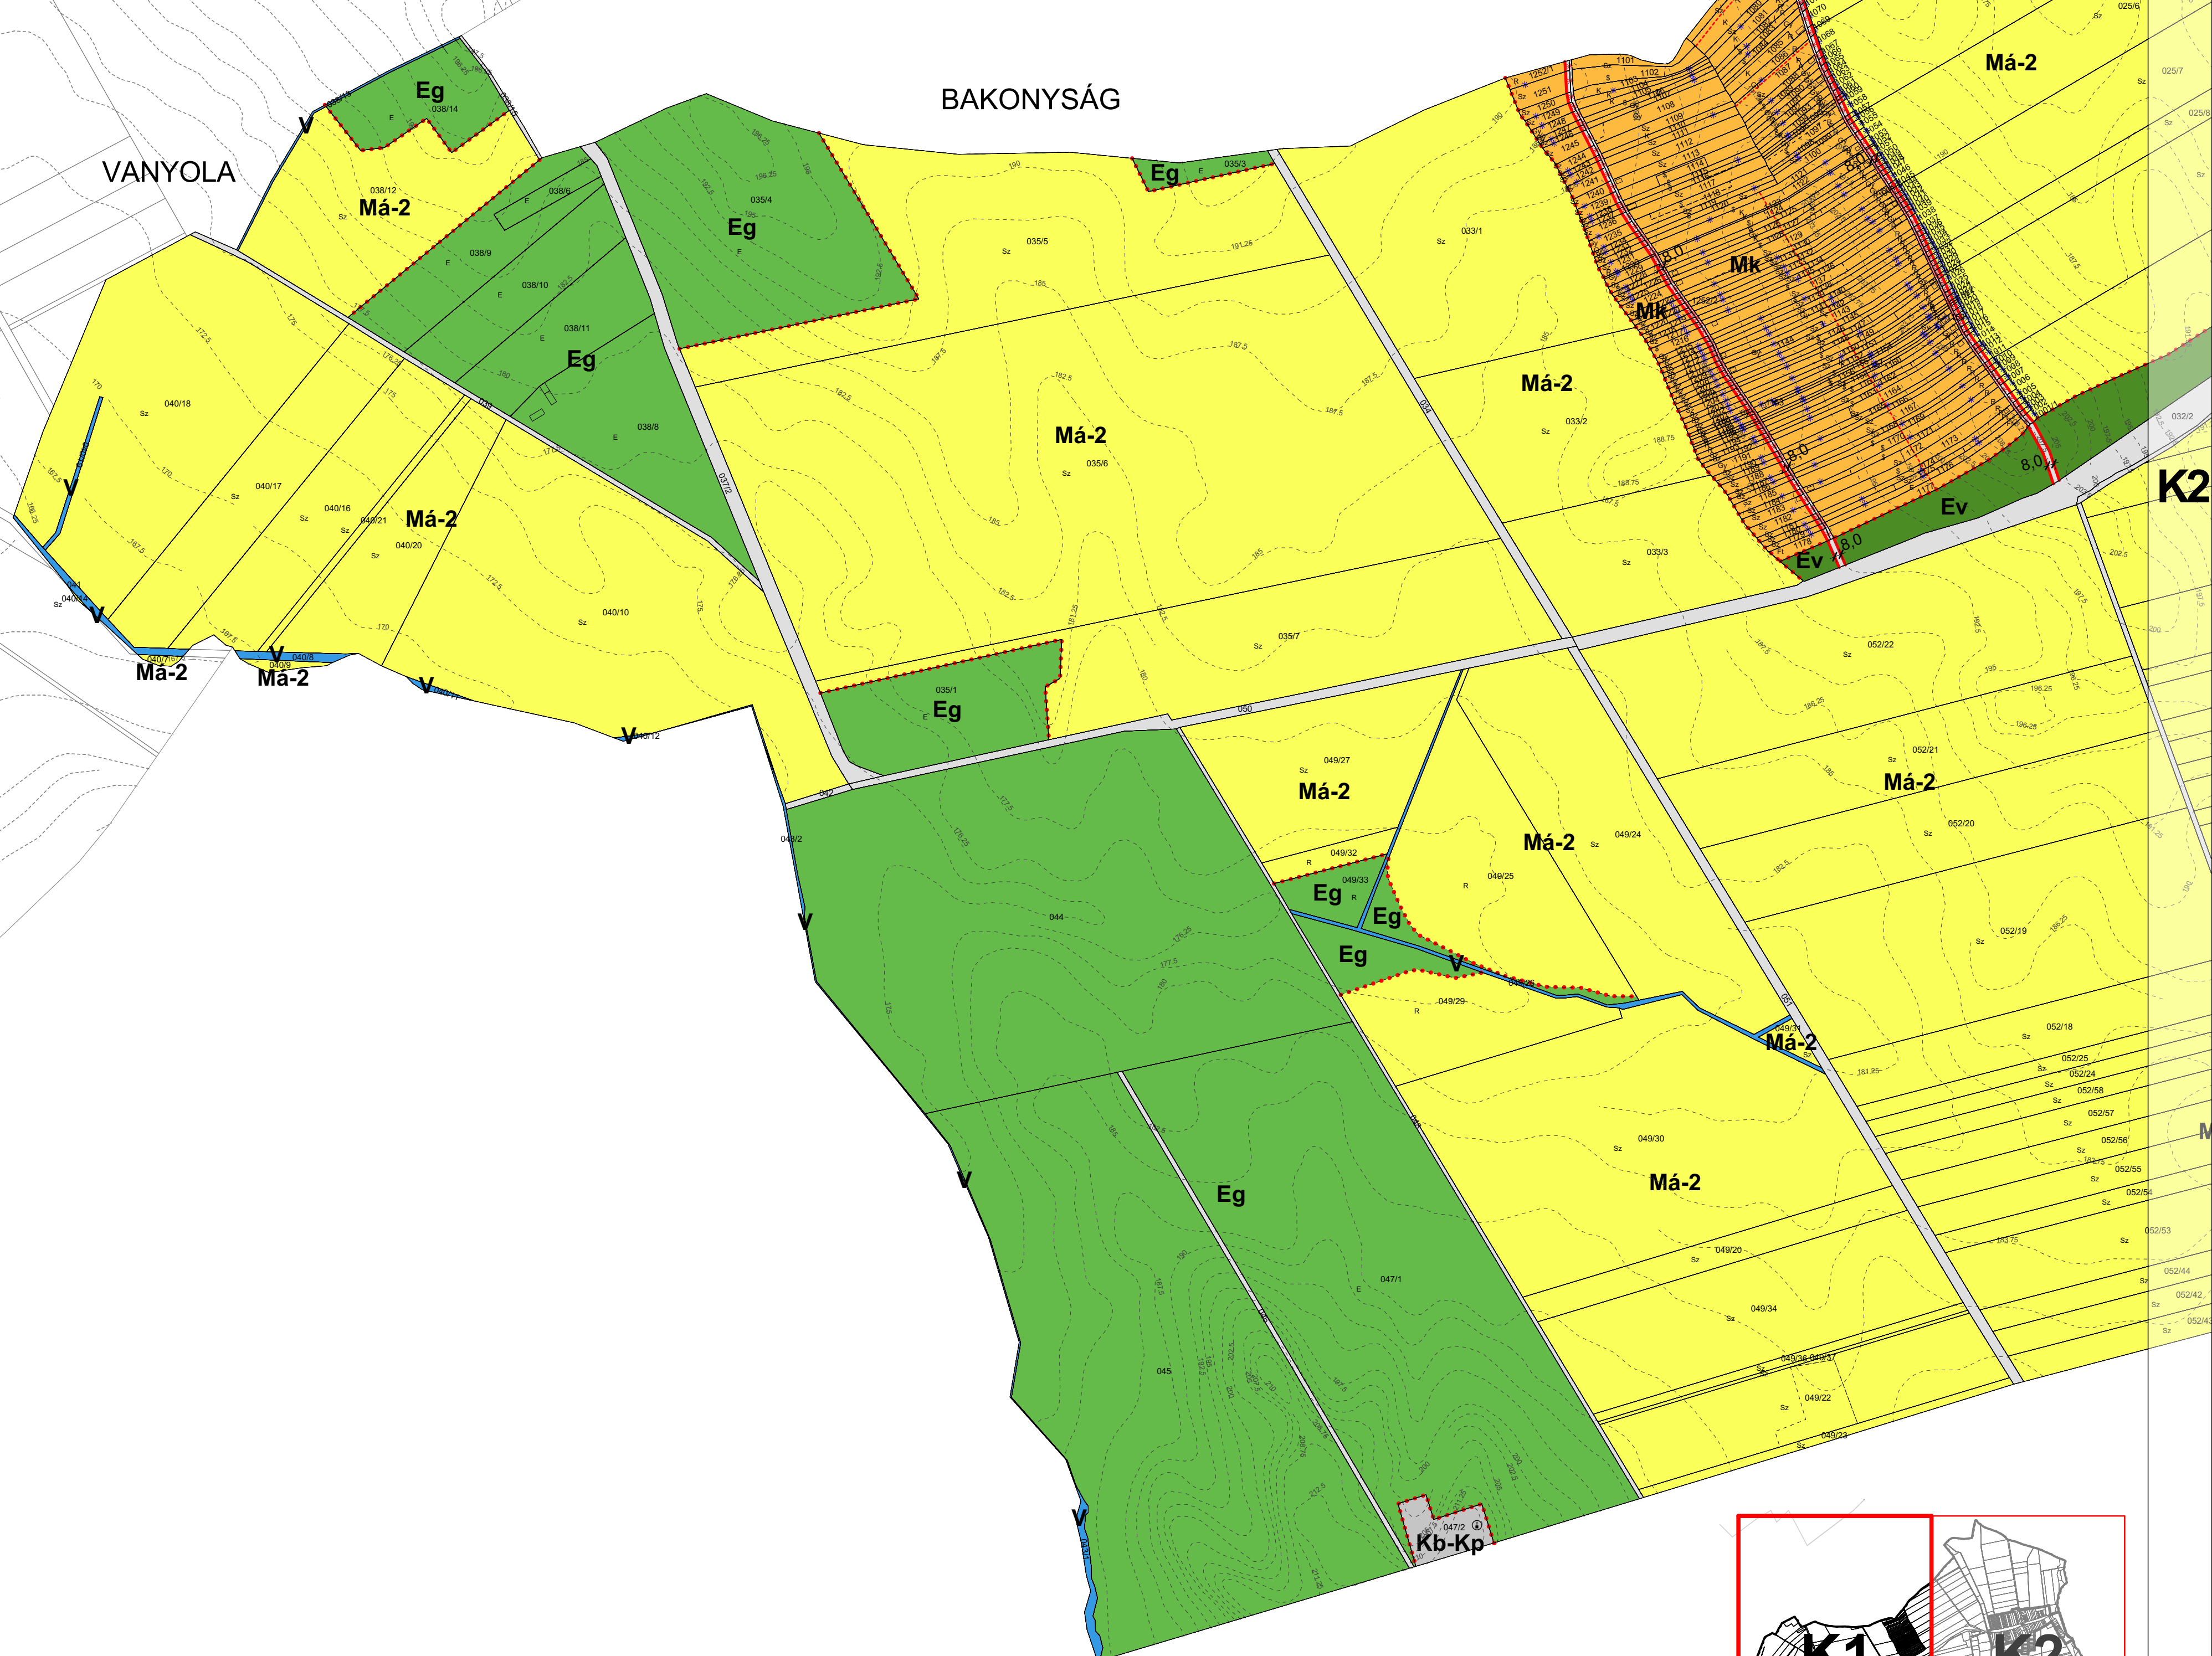


<b>BAKONYSZENTIVÁN</b>	
Tervlap: <b>SZABÁLYOZÁSI TERV - KÜLTERÜLET</b>	
JÖVÁHAGYVA BAKONYSZENTIVÁN KÖZSÉG KÉPVISELŐTÖRSÜLETÉNEK ..... HATÁROZATÁVAL	
Lépték:	<b>1:5000</b>
Dátum:	2018. december
<b>SzT-K1</b>	

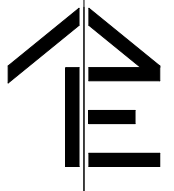

BAKONYSÁG

Bakonyság  
83119

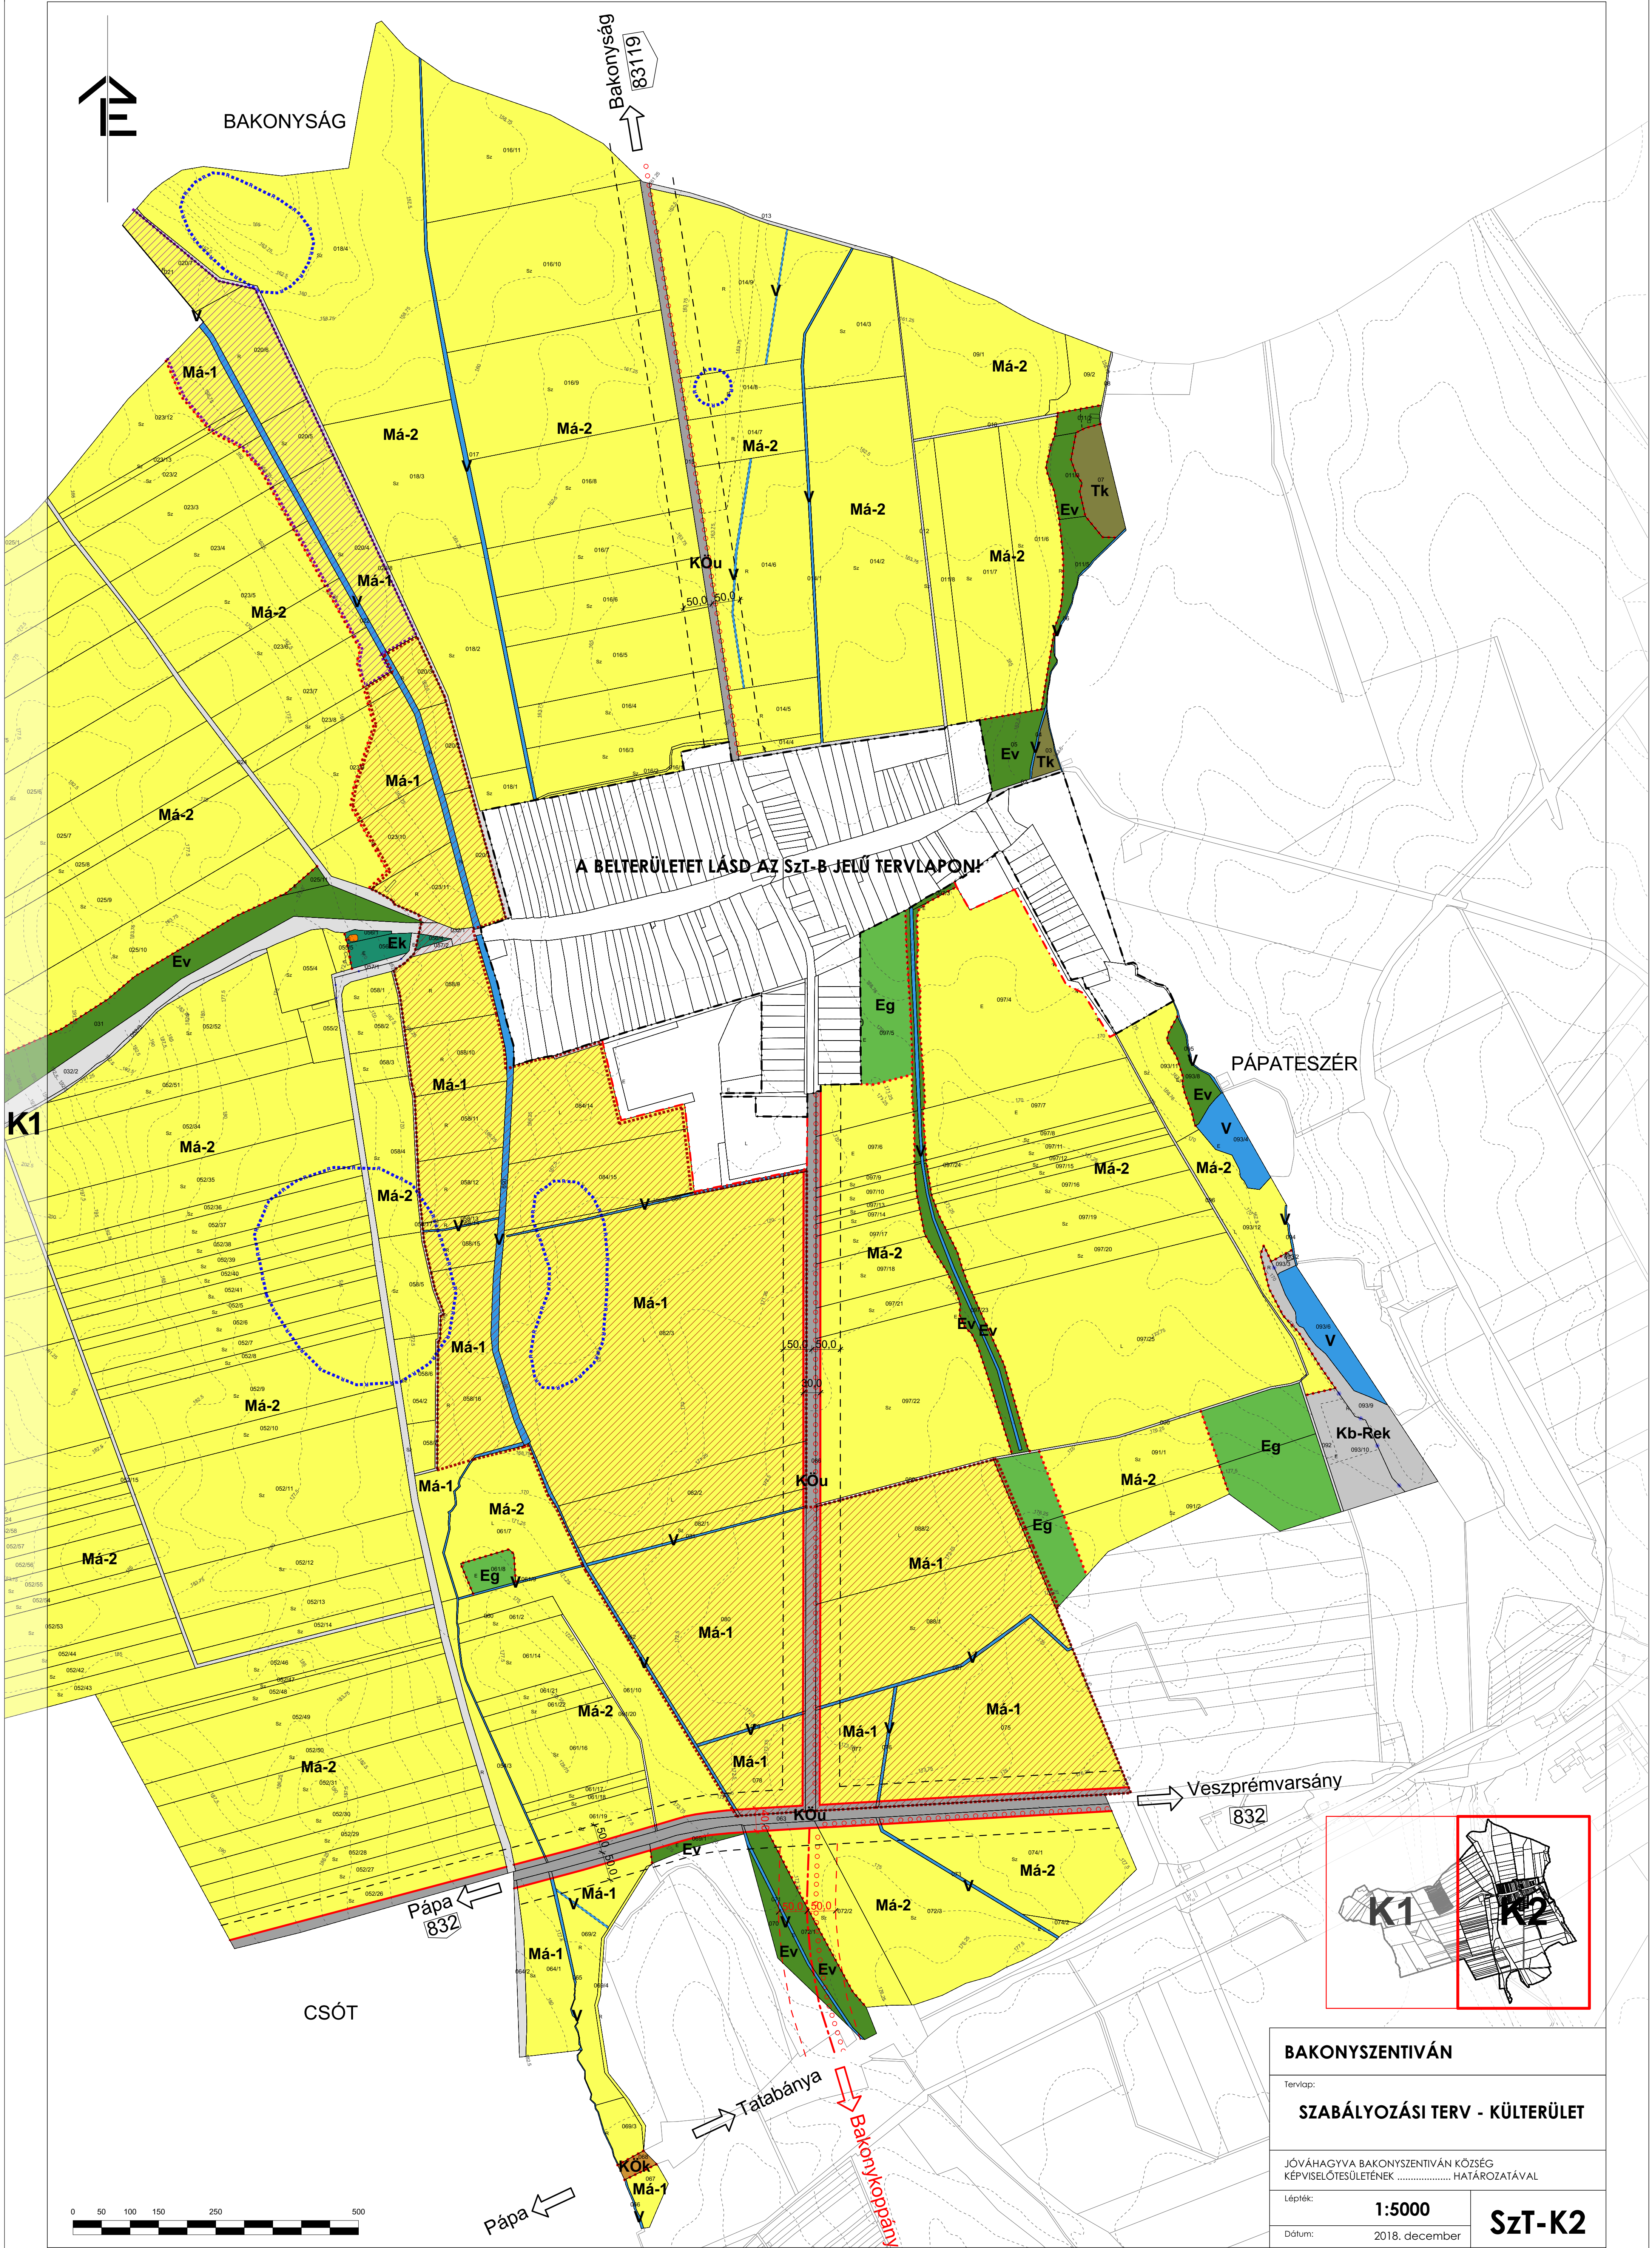

A BELTERÜLETET LÁSD AZ SZT-B JELŰ TERVLAPON!

PÁPATESZÉR



Veszprémvarsány  
832

CSÓT

Pápa  
832


Tatabánya

Bakonykoppány

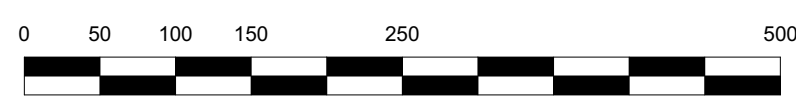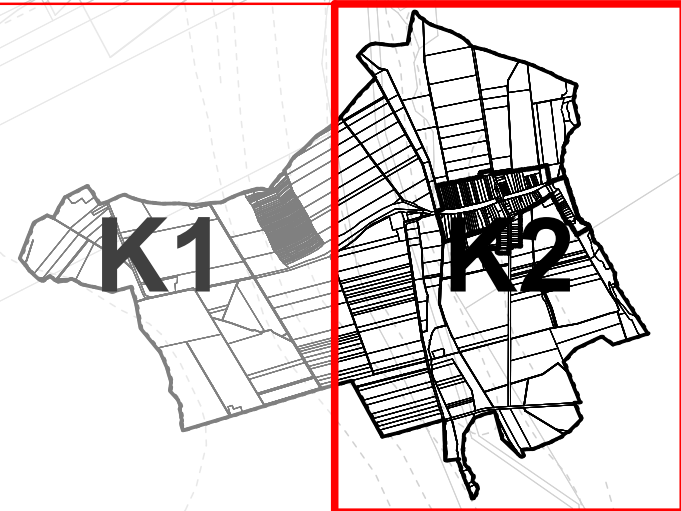

<b>BAKONYSZENTIVÁN</b>	
Tervlap:	<b>SZABÁLYOZÁSI TERV - KÜLTERÜLET</b>
JÓVÁHAGYVA BAKONYSZENTIVÁN KÖZSÉG KÉPVISELŐTÉSÜLETÉNEK ..... HATÁROZATÁVAL	
Lépték:	<b>1:5000</b>
Dátum:	2018. december
<b>SZT-K2</b>	

KÉSZÜLT AZ ÁLLAMI ALAPADATOK FELHASZNÁLÁSÁVAL.

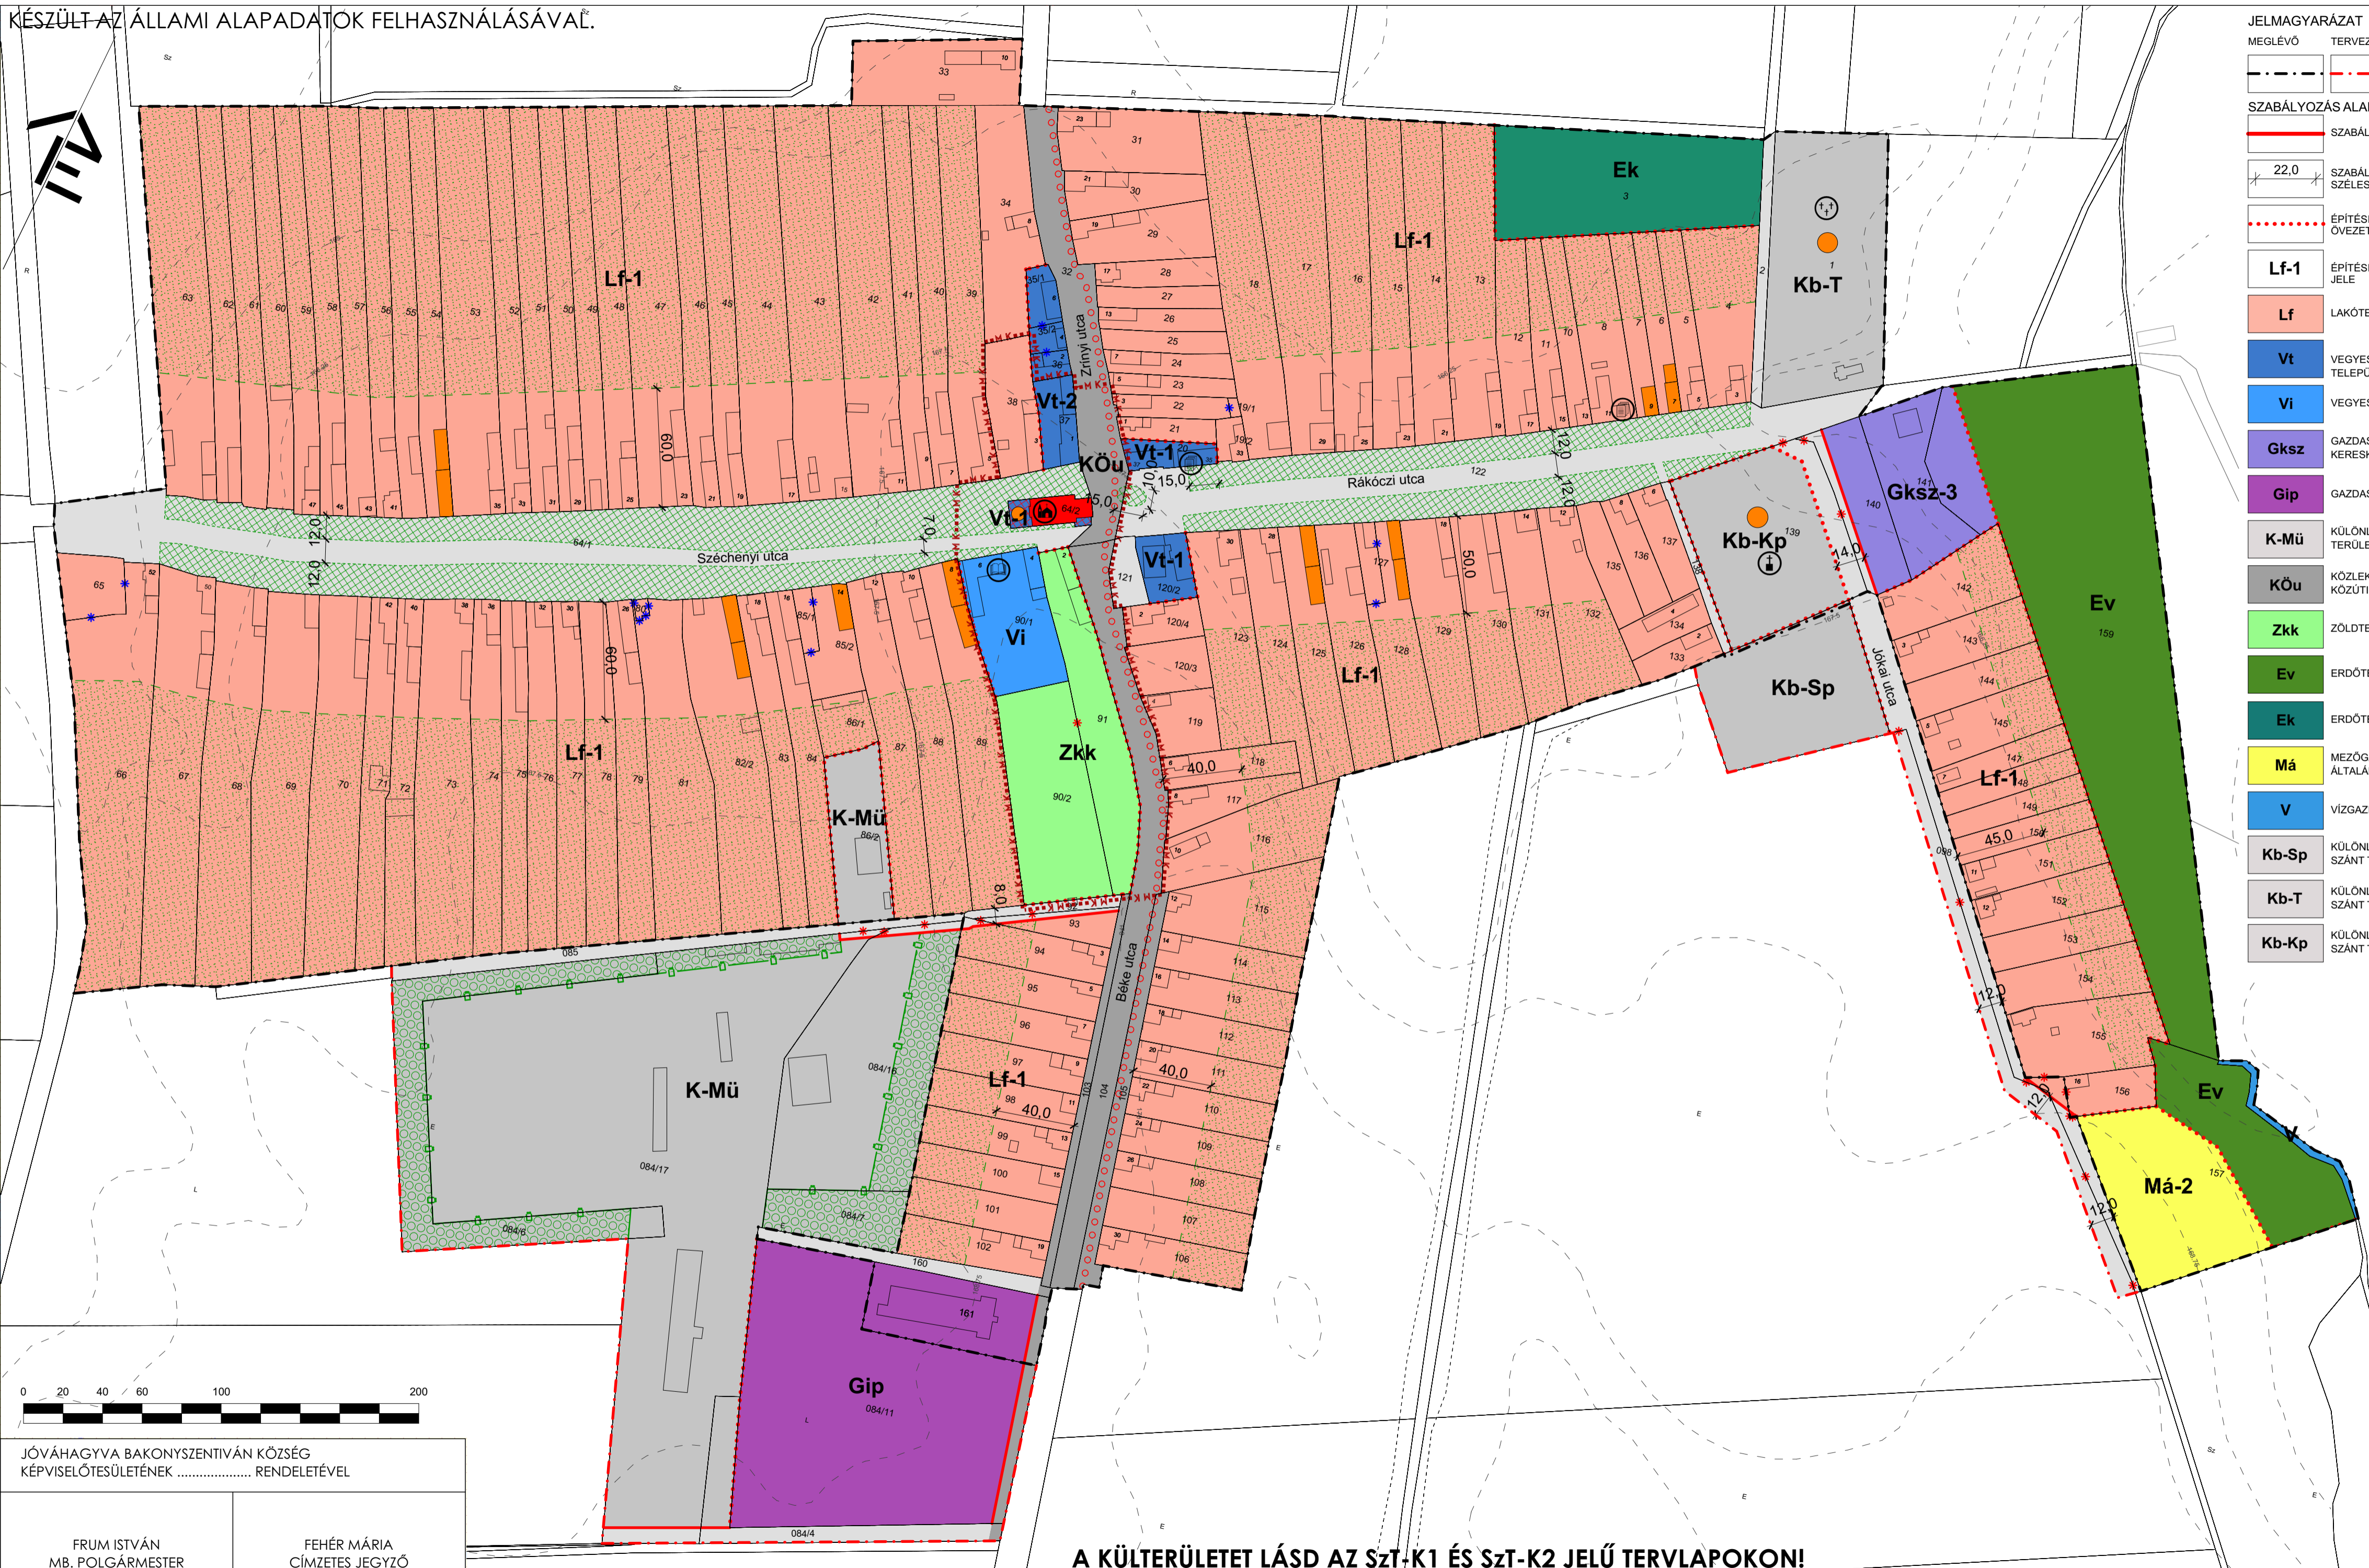

JELMAGYARÁZAT		SZABÁLYOZÁS ALAPELEMEI	
MEGLÉVŐ	TERVEZETT	— · — · —	BELTERÜLETI HATÁR
		—	SZABÁLYOZÁSI VONAL
22,0		—	SZABÁLYOZÁSI SZÉLESSÉG
·····		·····	ÉPÍTÉSI ÖVEZET, ÖVEZET HATÁRA
Lf-1		—	ÉPÍTÉSI ÖVEZET, ÖVEZET JELE
Lf			LAKÓTERÜLET - FALUSIAS
Vt			VEGYES TERÜLET - TELEPÜLÉSKÖZPONTI
Vi			VEGYES TERÜLET - INTÉZMÉNYI
Gksz			GAZDASÁGI TERÜLET - KERESKEDELMI - SZOLGÁLTATÓ
Gip			GAZDASÁGI TERÜLET - IPARI
K-Mü			KÜLÖNLEGES, BEÉPÍTÉSRE SZÁNT TERÜLET - MEZŐGAZDASÁGI ÜZEM
KÖu			KÖZLEKEDÉSI TERÜLET - KÖZUTI
Zkk			ZÖLDTERÜLET - KÖZKERT
Ev			ERDŐTERÜLET - VÉDELMI
Ek			ERDŐTERÜLET - KÖZJÖLETI
Má			MEZŐGAZDASÁGI TERÜLET - ÁLTALÁNOS
V			VÍZGAZDÁLKODÁSI TERÜLET
Kb-Sp			KÜLÖNLEGES, BEÉPÍTÉSRE NEM SZÁNT TERÜLET - SPORTOLÁSI CÉLÚ
Kb-T			KÜLÖNLEGES, BEÉPÍTÉSRE NEM SZÁNT TERÜLET - TEMETŐ
Kb-Kp			KÜLÖNLEGES, BEÉPÍTÉSRE NEM SZÁNT TERÜLET - KEGYELETI PARK

SZABÁLYOZÁS MÁSODLAGOS ELEMEI	
MEGLÉVŐ	TERVEZETT
·····	TELEK BE NEM ÉPÍTHETŐ RÉSZE
·····	KÖZTERÜLETI ZÖLDFELÜLET
— — —	SZINTVONAL
○ ○ ○ ○ ○	KERÉKPÁRÚT
*	KÖTELEZŐ MEGSZÜNTETŐJEL
*	JAVASOLT MEGSZÜNTETŐJEL
Ⓜ	IGAZGATÁSI KÖZPONT
Ⓜ	OKTATÁSI KÖZPONT
Ⓜ	EGYHÁZI KÖZPONT
Ⓜ	TEMETŐ
Ⓜ	KEGYELETI PARK

VÉDELMEK, KORLÁTOZÁS, KÖTELEZETTSÉG	
■	MŰEMLEK
■	MŰEMLEK TELKE
— · — · — ·	MŰEMLEKI KÖRNYEZET HATÁRA
■	HELYI VÉDETT ÉRTÉK
— · — · — ·	VÉDŐTERÜLET, VÉDŐTÁVOLSÁG, VÉDŐSÁV HATÁRA
— · — · — ·	BEÜLTETÉSI KÖTELEZETTSÉGGEL ÉRINTETT TERÜLET

BAKONYSZENTIVÁN	
Megrendelő:	<b>Bakonyzentiván Község Önkormányzata</b> 8557 Bakonyzentiván, Rákóczi u. 37.
Tervező:	<b>Czirják Szabó Építészeti és Mérnöki Kft.</b> 1113 Budapest, Kőkörcsin utca 6.
Településrendezés:	Nádai Brigitta K/1, TT/1, TK 01-5049 Szabó Árpád É/1 16-0216 Rácz Bálint Esztergályos Tünde Losonczy Anna
Közlekedés:	Tóth Attila Gábor Tkö-01-10559
Közművesítés:	Hanczár Zsoltné TV, TE, TH 01-2418 Bíró Attila VZ-TEL 01-2456
Tervlap:	<b>SZABÁLYOZÁSI TERV - BELTERÜLET</b>
Lépték:	<b>1:2000</b>
Dátum:	2018. december

0 20 40 60 100 160 200

JÓVÁHAGYVA BAKONYSZENTIVÁN KÖZSÉG KÉPVISELŐTÉSÜLETÉNEK ..... RENDELETÉVEL

FRUM ISTVÁN MB. POLGÁRMESTER

FEHÉR MÁRIA CÍMZETES JEGYZŐ

**A KÜLTERÜLETET LÁSD AZ SZT-K1 ÉS SZT-K2 JELŰ TERVLAPOKON!**

**SZT-B**