


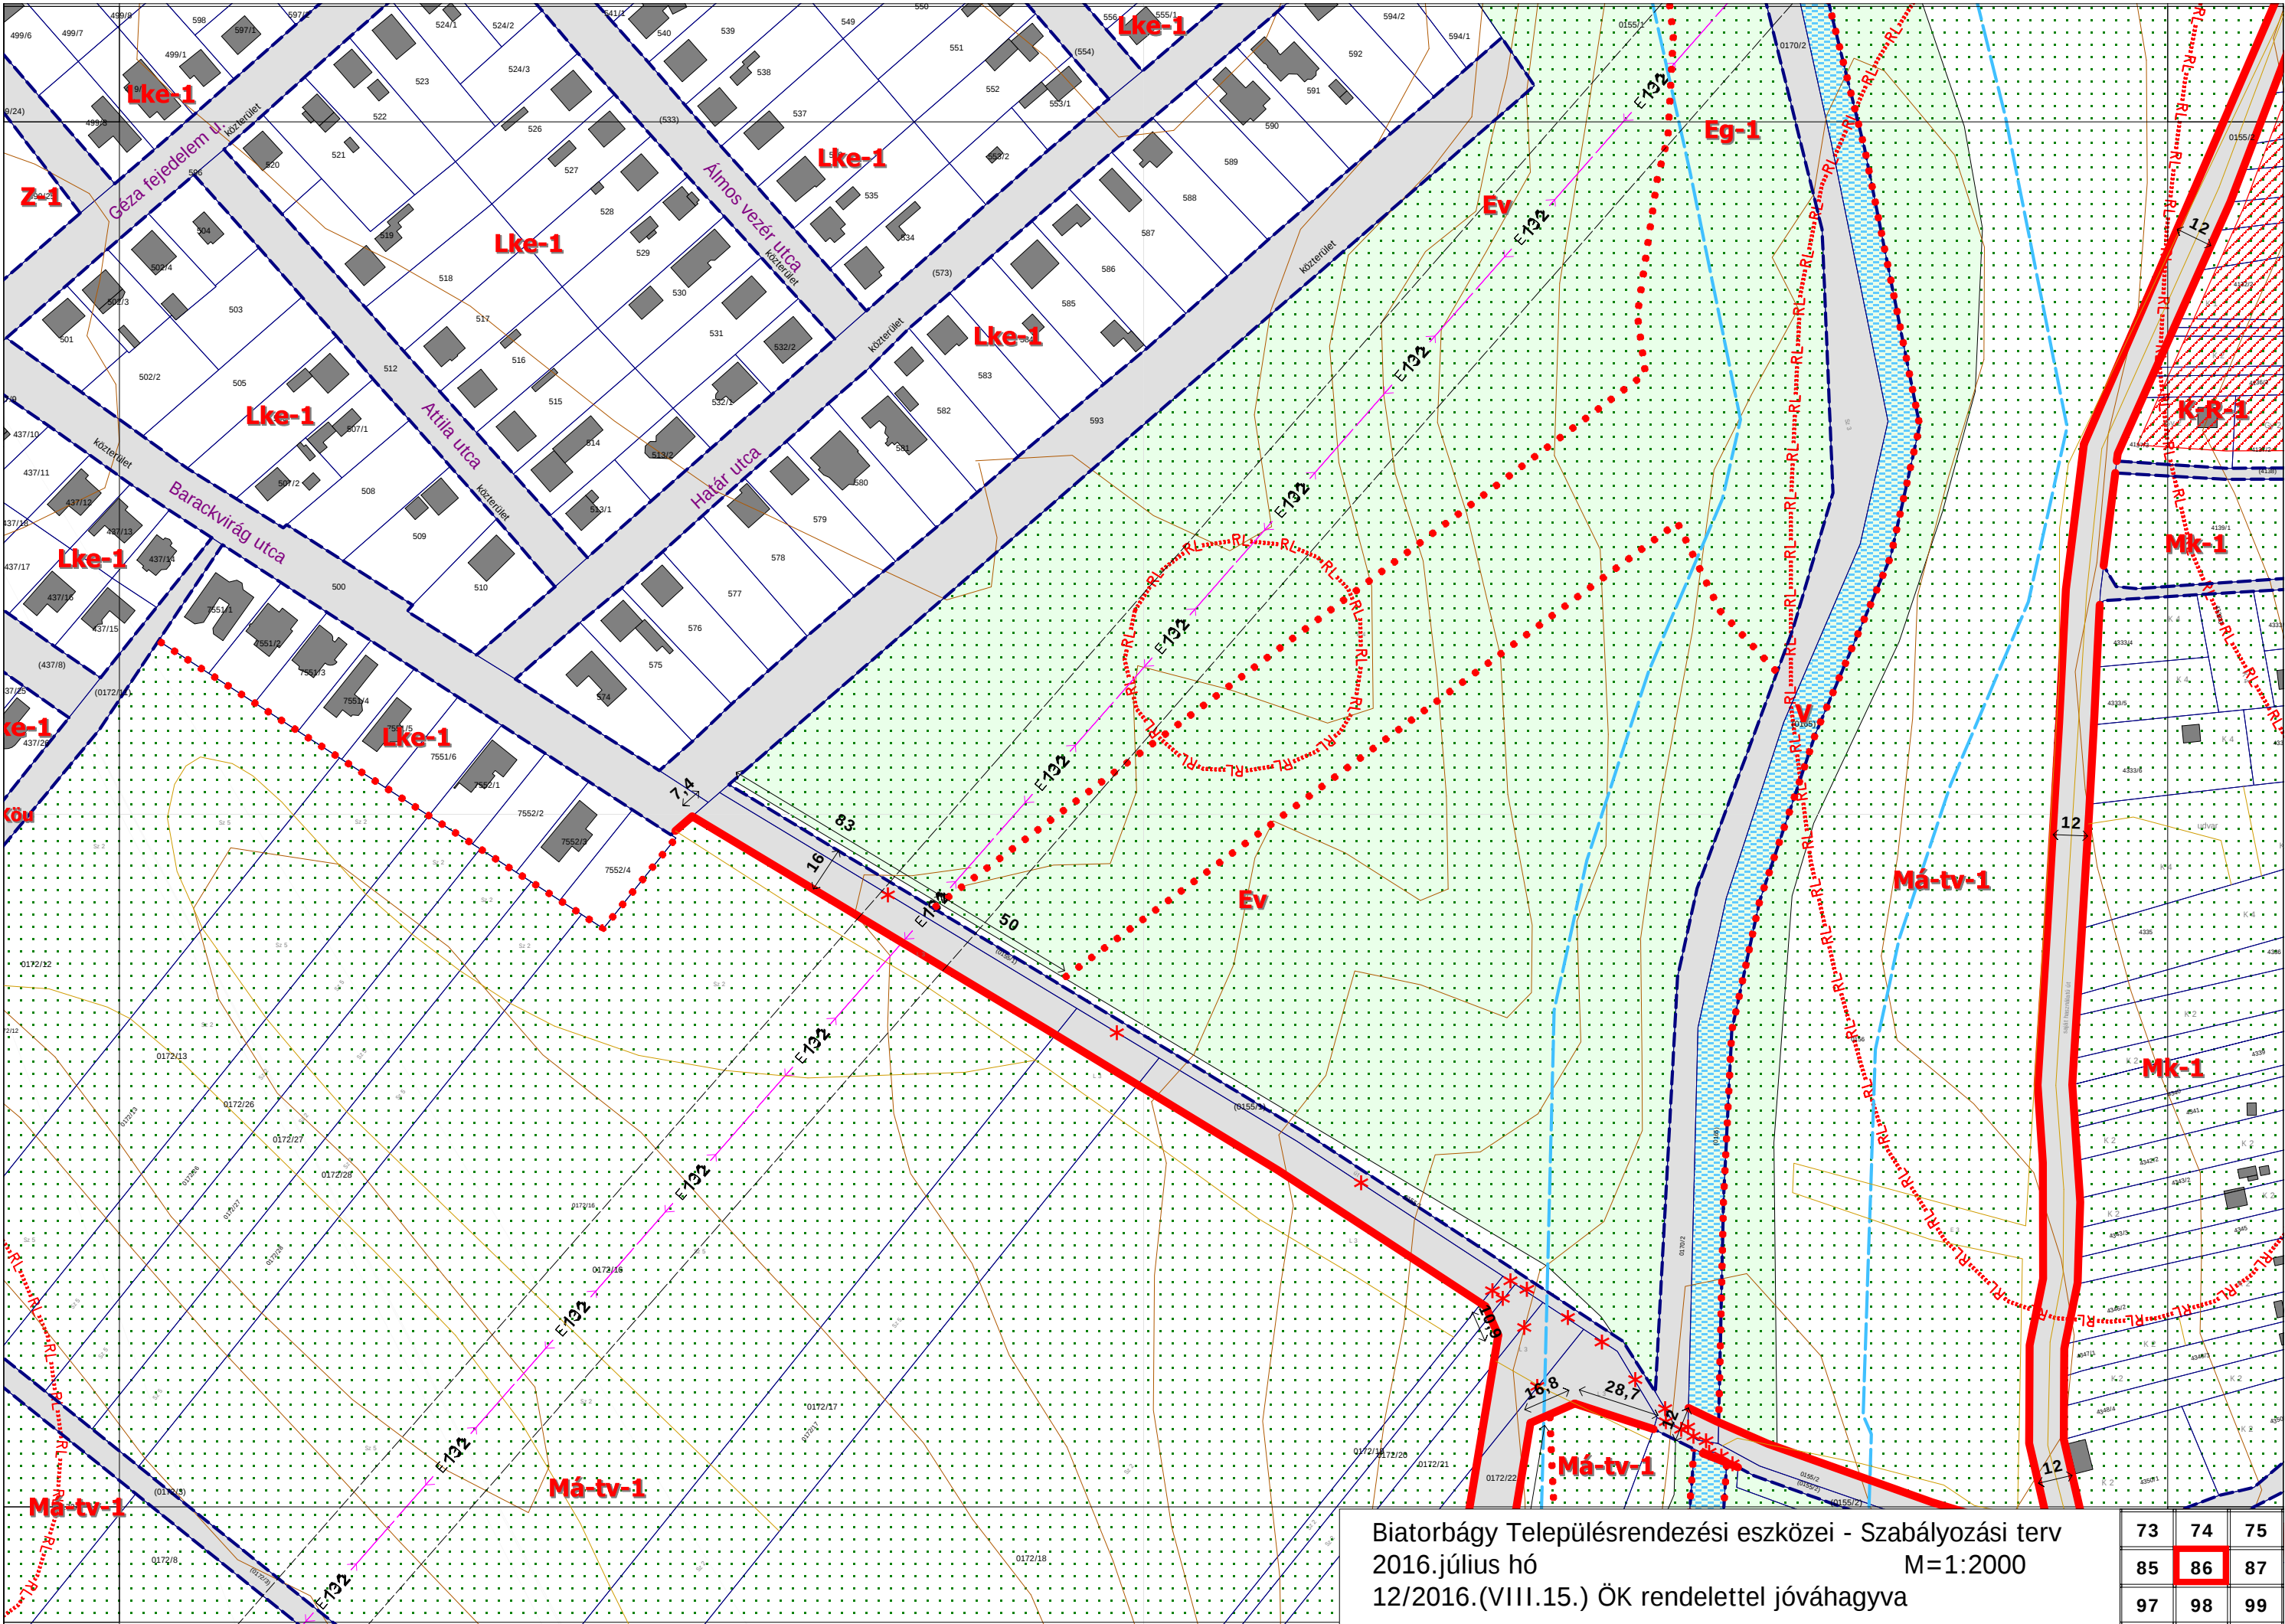

Biatorbágy Településrendezési eszközei - Szabályozási terv
2016.július hó
12/2016.(VIII.15.) ÖK rendelettel jóváhagyva

M=1:2000

73	74	75
85	86	87
97	98	99