

Jelmagyarázat:

Területfelhasználási módok:

Beépítésre szánt területek

Lakóterületek:

- Lf Falusias lakóterület
- Lke Kertvárosias lakóterület

Vegyes terület:

- Vt Településközponti vegyes terület

Gazdasági terület

- Gks Kereskedelmi, szolgáltató gazdasági terület
- Gip Ipari gazdasági terület

Különleges terület:

- Kt Temető területe
- Khu Hulladékudvar területe

Üdülőterület:

- Üh Hétfélgázás üdülőterület
- Üü Üdülőházas üdülőterület

Beépítésre nem szánt területek

Közlekedési terület:

- Köu Közlekedési és közmű terület
- Köu-m Közlekedési és közmű terület - magánút

Zöldterületek:

- Zkp Közpark
- Zkk Közkert

Erdőterületek:

- Ev Véderdő
- Eg Gazdasági erdő
- Ek Közjóléti erdő

Mezőgazdasági területek:

- Má Mezőgazdasági általános művelésű terület

Vízgazdálkodási területek:

- V Vízgazdálkodási terület
- Vtö Töltés

Különleges területek:

- KbB Bánya terület
- KbEn Megújuló energforrások hasznosításának előkészítő területe
- Tk Természeti közeli terület

Környezetvédelem:

- Natura 2000 Natura 2000 terület
- Nemzeti Ökológiai Hálózat - Magterület Nemzeti Ökológiai Hálózat - Magterület
- Nemzeti Ökológiai Hálózat - Ökológiai folyosó Nemzeti Ökológiai Hálózat - Ökológiai folyosó
- Nemzeti Ökológiai Hálózat - Pufferterület Nemzeti Ökológiai Hálózat - Pufferterület

Művi értékvédelem:

Műemlék, régészet:

- Műemlék épület és környezete Műemlék épület és környezete
- Műemlék telke Műemlék telke
- Régészeti lelőhely Régészeti lelőhely
- (H) Helyi védelemre javasolt érték

Egyéb:

- Bányatelek Bányatelek
- Védőterület, védőtávolság Védőterület, védőtávolság

Közlekedés:

Közüti közlekedés:

- 1401. sz. "Szigetközi" út 1401. sz. "Szigetközi" út
- 1401. tervezett elkerülő út 1401. tervezett elkerülő út
- Gyűjtőutak Gyűjtőutak
- Kiszolgáló utak (meglévő/tervezett) Kiszolgáló utak (meglévő/tervezett)
- Szigetközi kerékpárút Szigetközi kerékpárút
- Gyalogutak Gyalogutak
- (AM) (AM) Meglévő, tervezett autóbusszmegálló
- Műtárgyak Műtárgyak
- Tervezett tömbparkoló Tervezett tömbparkoló

Területi szabályozási elem:

- Teiken belüli védőfásítás Teiken belüli védőfásítás
- Építési hely Építési hely

Vonalas szabályozási elemek:



- Állami alapadatok Állami alapadatok
- Államhatár Államhatár
- Közigazgatási terület határ Közigazgatási terület határ
- Beépítésre szánt terület határa Beépítésre szánt terület határa
- Övezet-, építési övezet határa Övezet-, építési övezet határa
- Szabályozási vonal Szabályozási vonal
- Első építési vonal Első építési vonal

Egyéb elemek:

- Javasolt telekhatár Javasolt telekhatár
- Megszűntető jel Megszűntető jel
- 400kV 400 kV-os átviteli hálózat távvezeték eleme
- HVB Hidrológiai "B" védődíom határa
- Építési övezet jele Építési övezet jele
- Területfelhasználás Területfelhasználás
- Beépítési mód / Beépítési sűrűség Beépítési mód / Beépítési sűrűség
- Épületmagasság / Min. telekmagasság - min. telekszélesség / Min. zöldterület Épületmagasság / Min. telekmagasság - min. telekszélesség / Min. zöldterület

Győrzámoly

Szabályozási terv

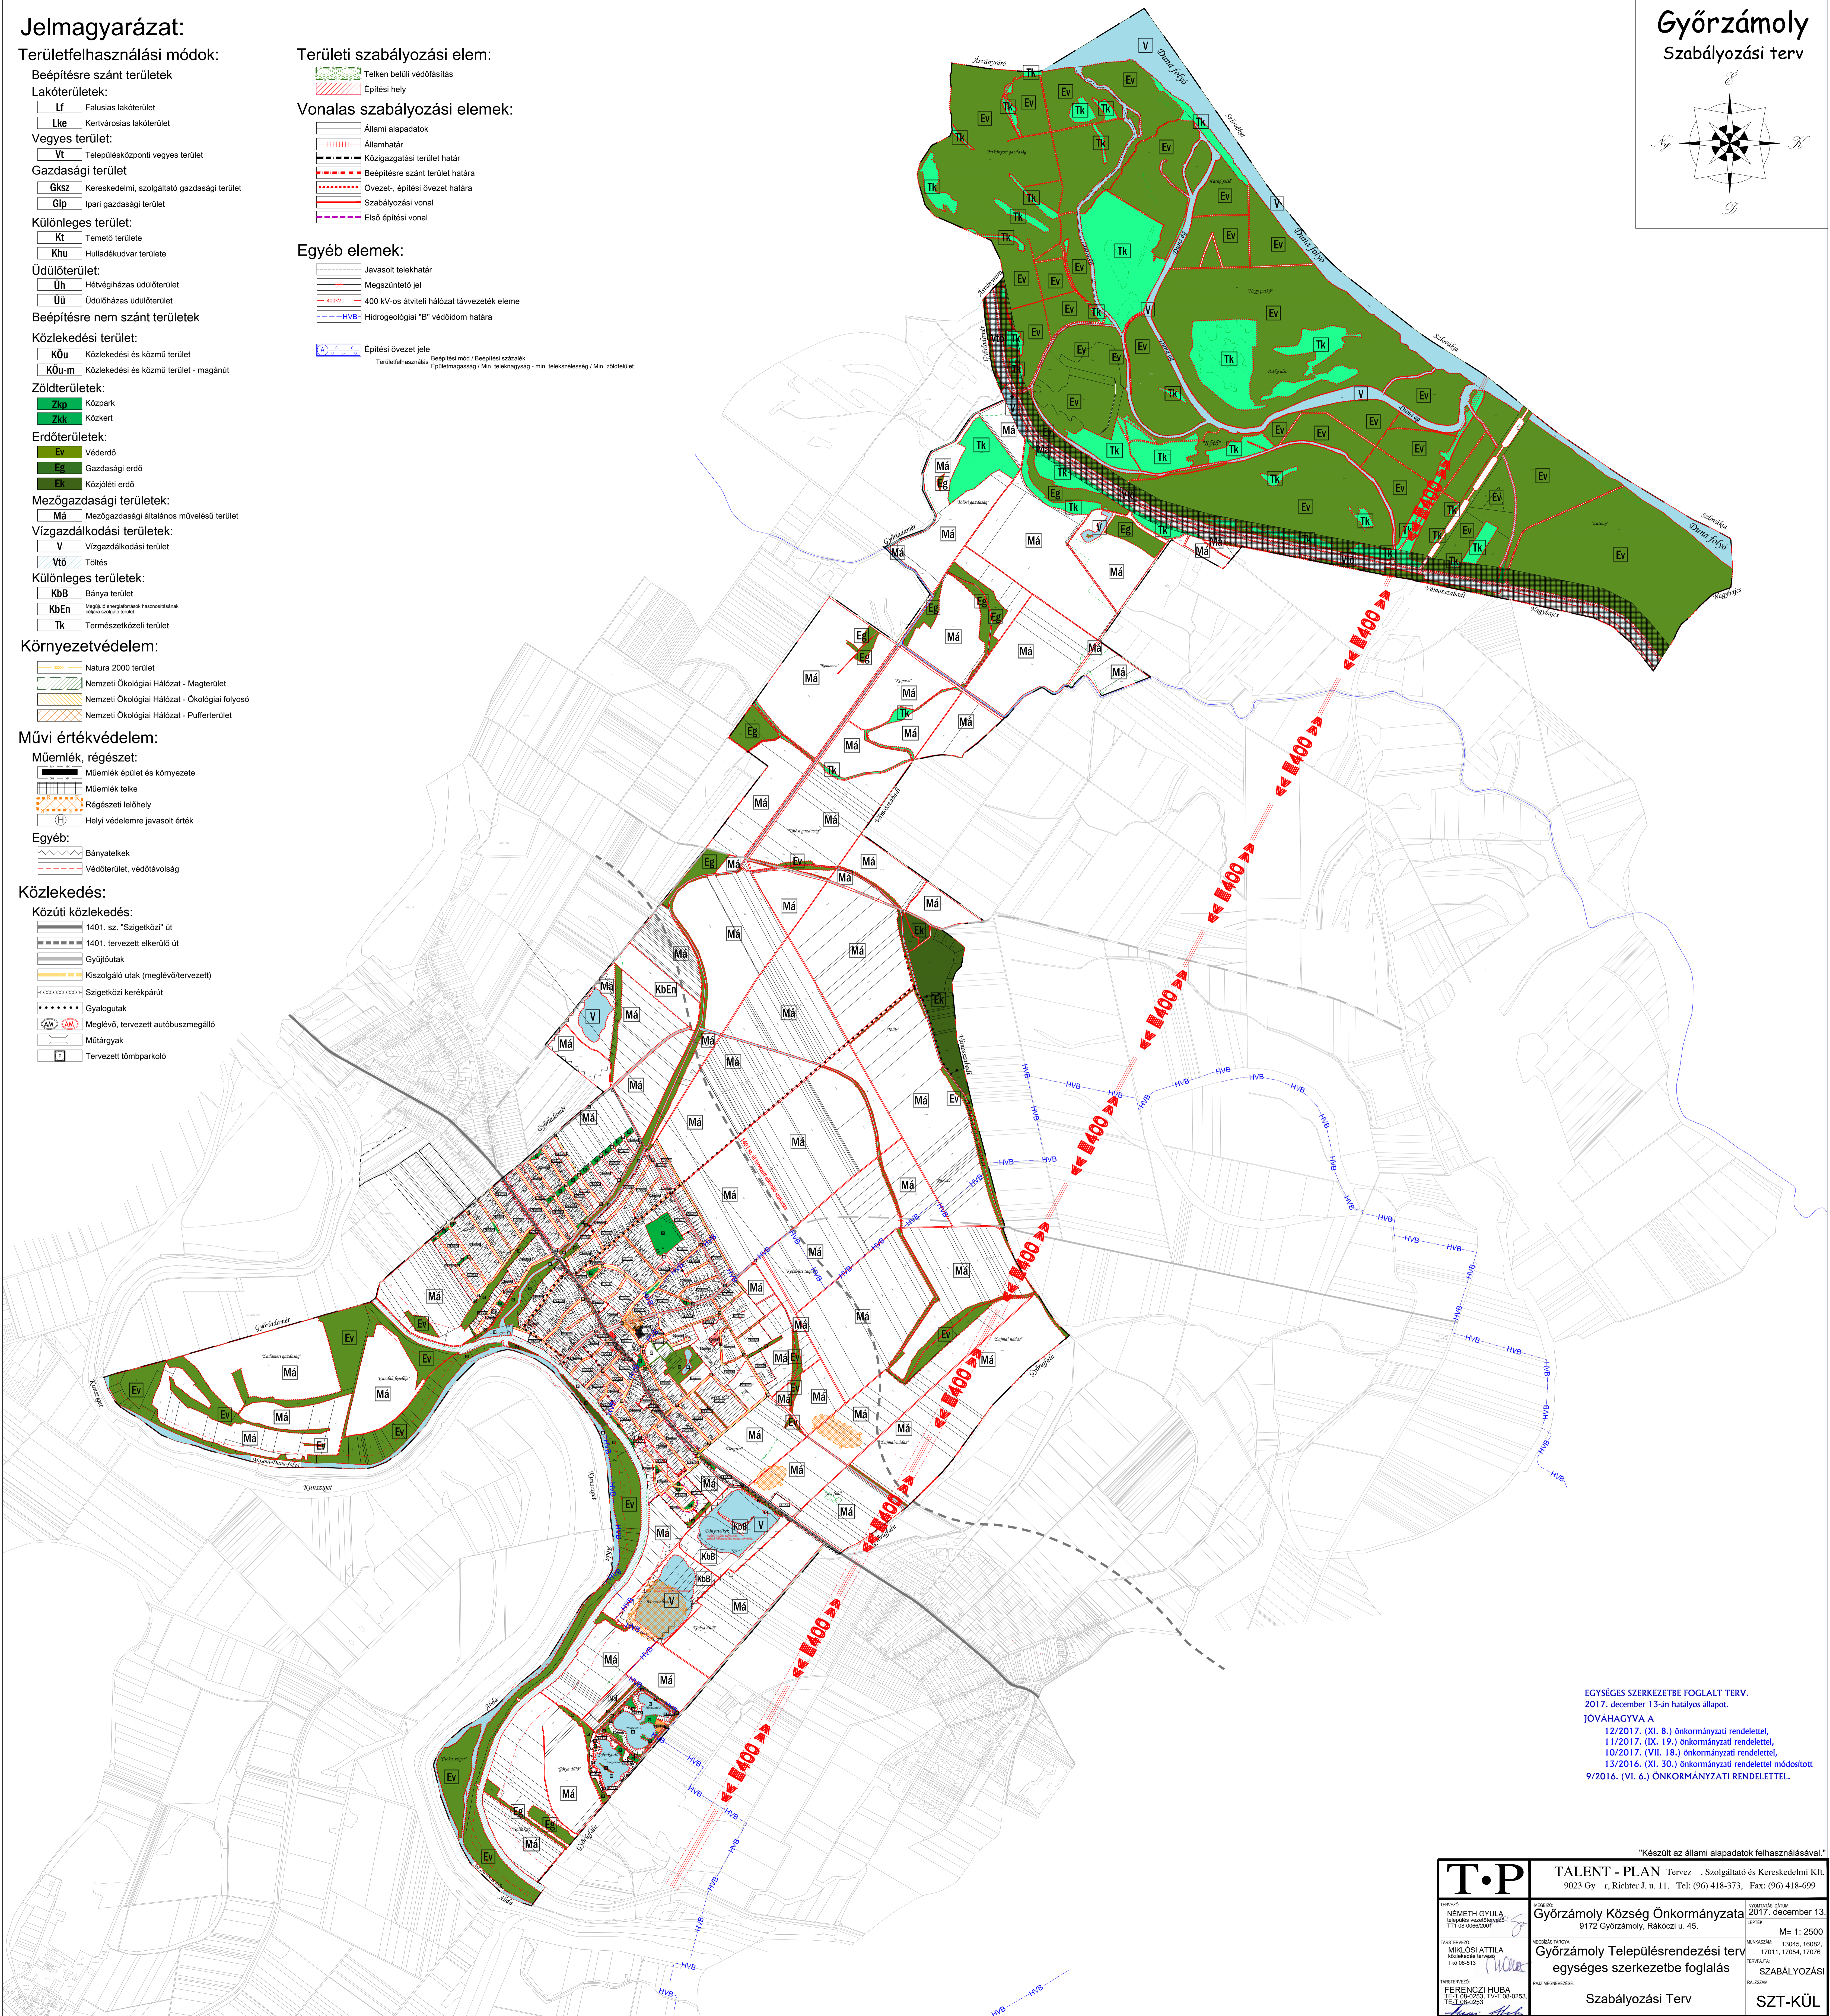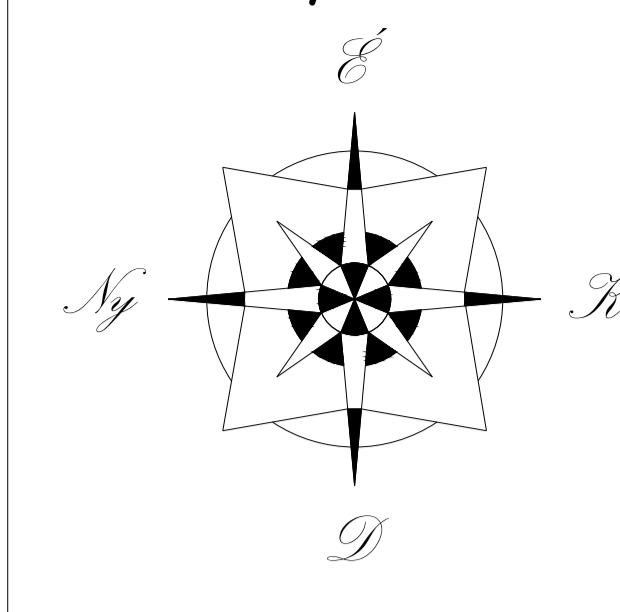

EGYSÉGES SZERKEZETBE FOGLALT TERV.
2017. december 13-án hatályos állapot.
JÓVÁHAGYVA A
12/2017. (XI. 8.) önkormányzati rendelettel,
11/2017. (IX. 19.) önkormányzati rendelettel,
10/2017. (VII. 18.) önkormányzati rendelettel,
13/2016. (XI. 30.) önkormányzati rendelettel módosított
9/2016. (VI. 6.) ÖNKORMÁNYZATI RENDELETTEL.

T.P		TALENT - PLAN Tervező, Szolgáltató és Kereskedelmi Kft. 9023 Győr, Richter J. u. 11. Tel: (96) 418-373, Fax: (96) 418-699	
TERVEZŐ NEMETHI GYULA Munkaadó azonosítója: T/11-08-006/2007	MUNKÁDÓ Győrzámoly Község Önkormányzata 9172 Győrzámoly, Rákóczi u. 45.	MUNKÁSDÍJ M= 1: 2500	MUNKÁSDÍJ 2017. december 13.
MÉRTÉKHATÁR MKLŐSI ATTILA Munkaadó azonosítója: T/08-013	MUNKÁSDÍJ Győrzámoly Településrendezési terv egységes szerkezetbe foglalás	MUNKÁSDÍJ 13045, 16082, 17011, 17054, 17076	MUNKÁSDÍJ SZABÁLYOZÁSI
MUNKÁSDÍJ FERENCZI HUBA T/11-08-0253, T/11-08-0253, T/11-08-0253	SZABÁLYOZÁSI Szabályozási Terv	MUNKÁSDÍJ SZT-KÜL	

Készült az állami alapadatok felhasználásával.