


**TERÜLETFELHASZNÁLÁS ÉS
TELEPÜLÉSSZERKEZET
VIZSGÁLAT**




TERÜLETFELHASZNÁLÁS ÉS TELEPÜLÉSSZERKEZET VIZSGÁLAT

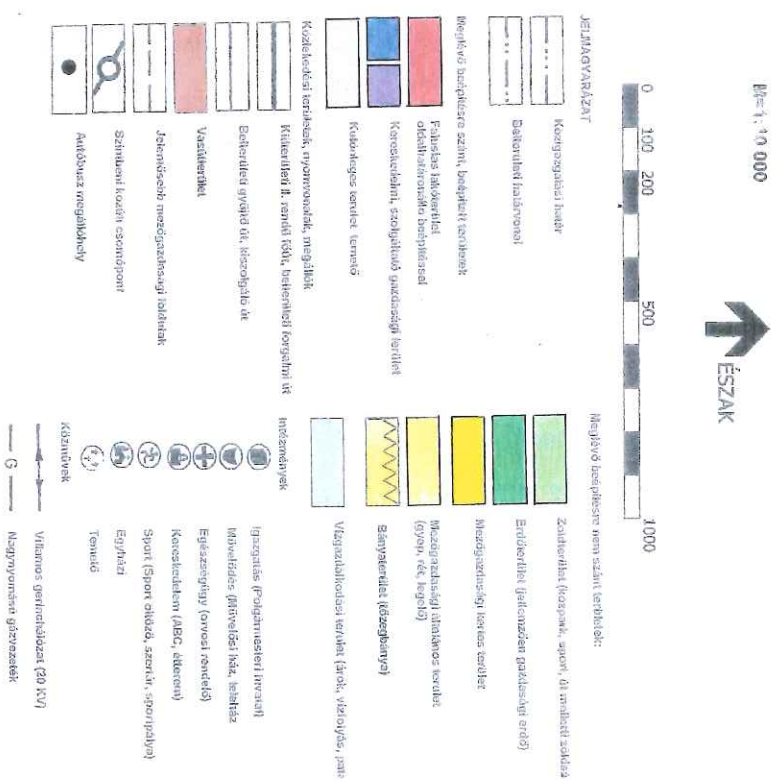

Országos mellékút

7527. sz. Nagykanizsa-Pacsa összekötő út 16+218km sz. (Kossuth L. u. -Béke u.)

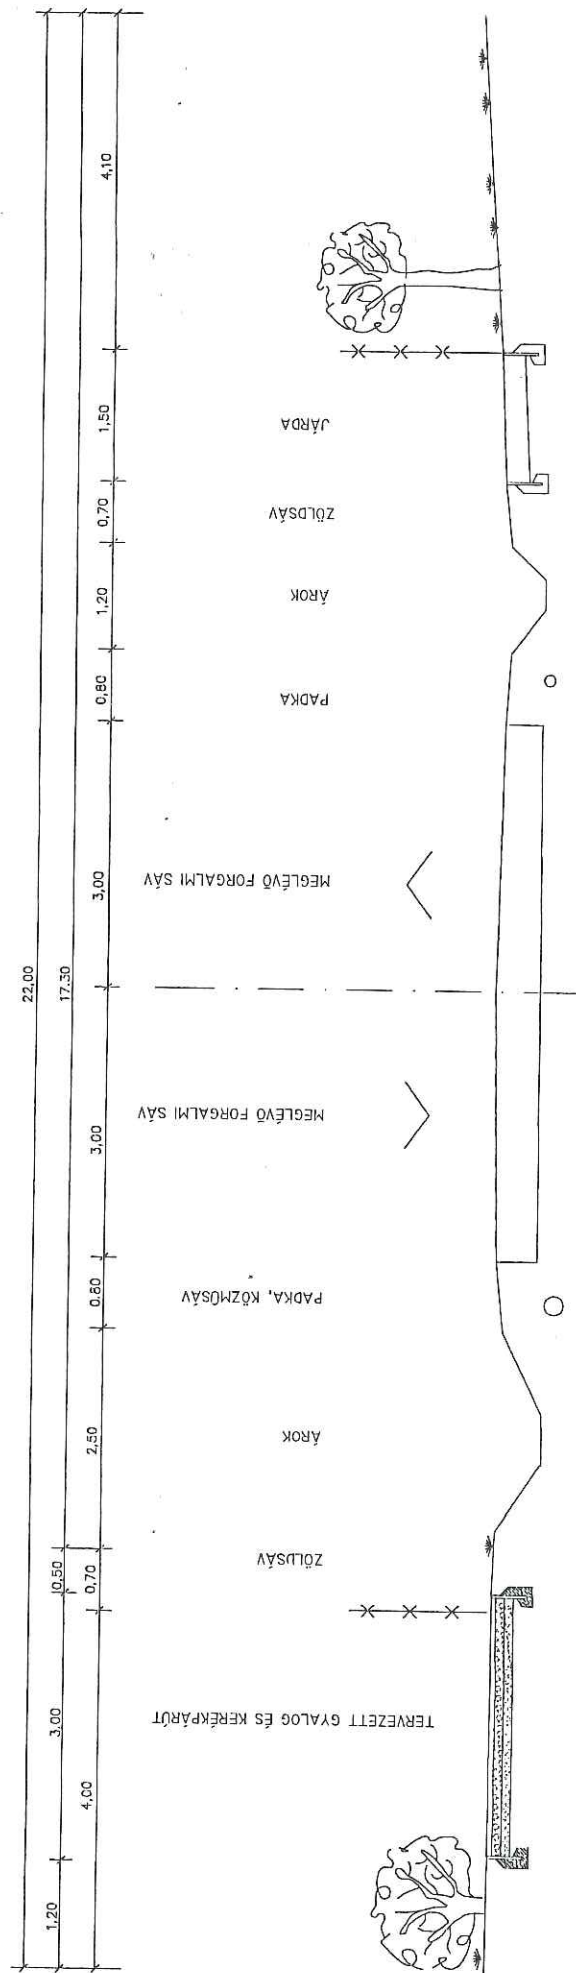


{Szabályozási szélesség 22,00m}

Petőfi S. utca



Tervezett belterületi gyűjtőút

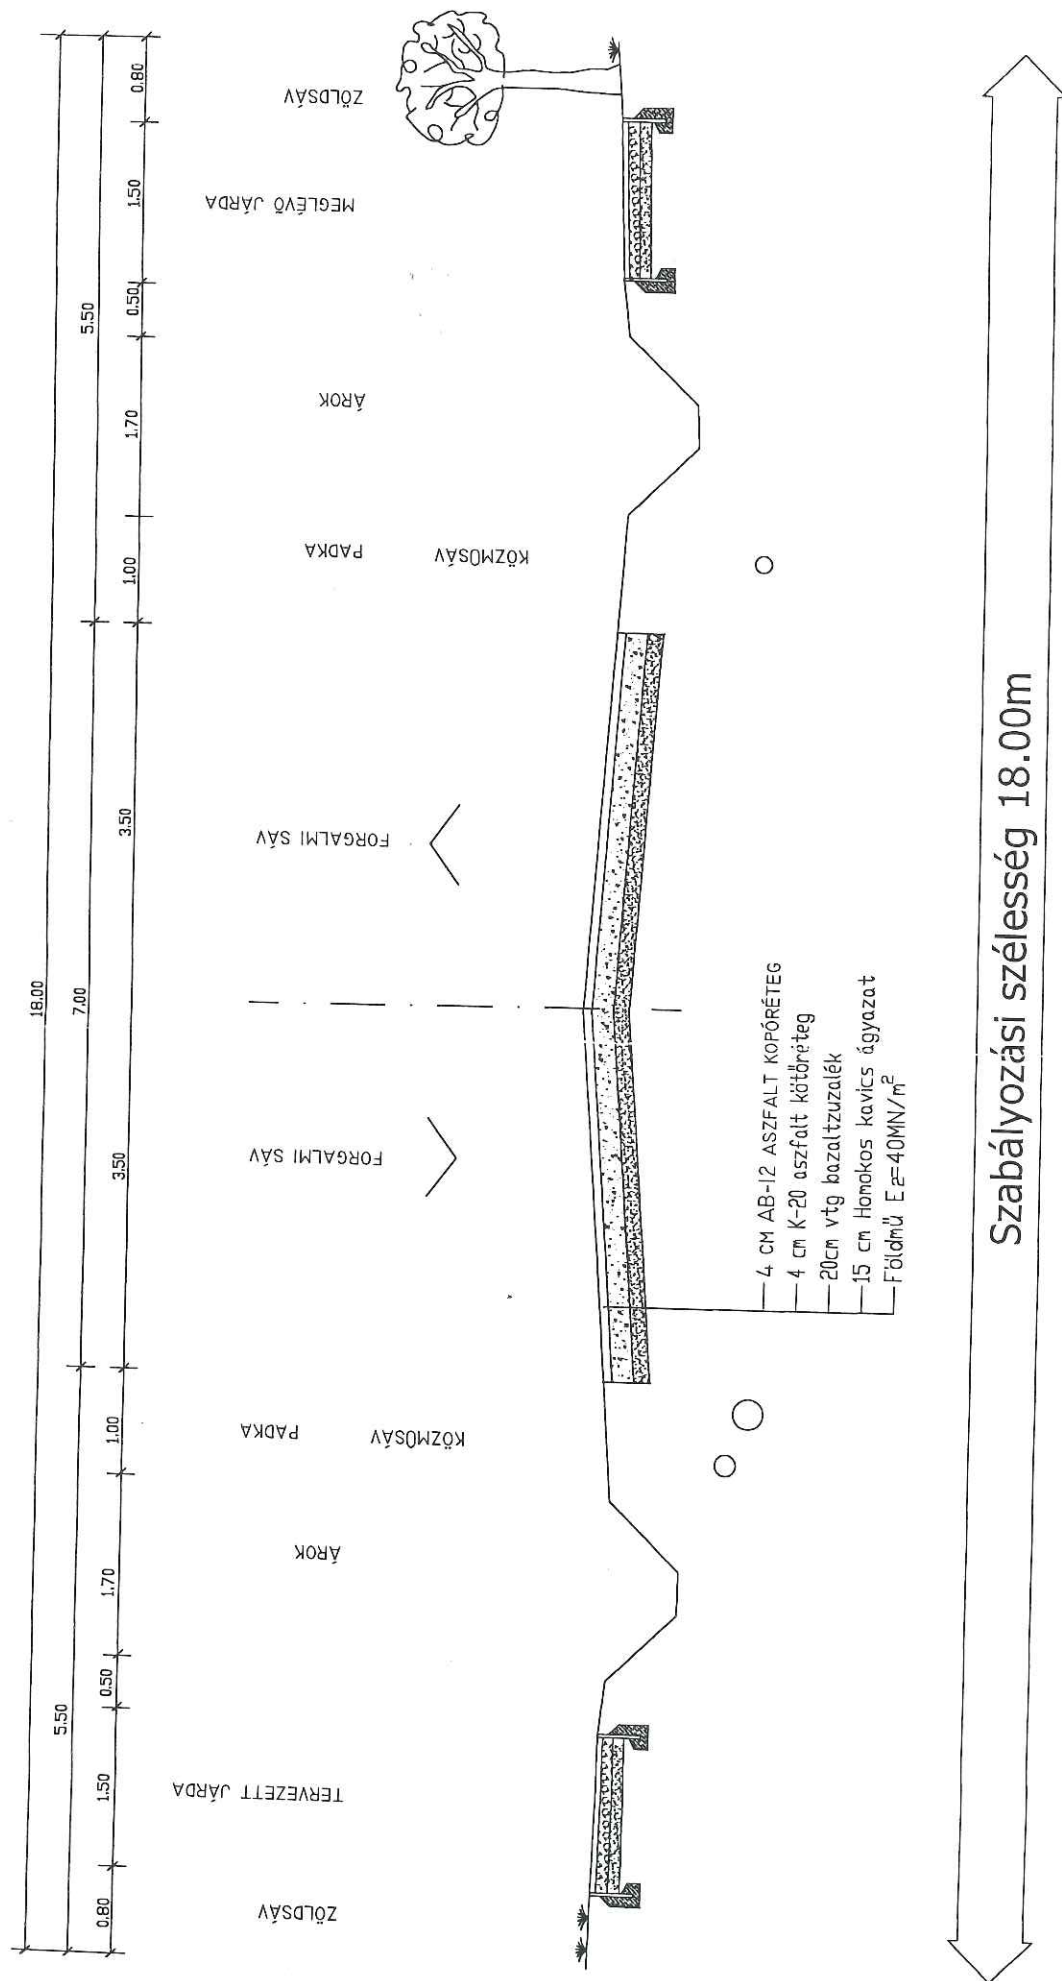





- 4 cm AB-12 aszfalt kopóréteg
- 4 cm K-20 aszfalt kötőréteg
- 20cm vtg bazaltzuzalék
- 15 cm Homokos kavics ágyazat
- Földmű $E=40\text{MN/m}^2$

{Szabályozási szélesség 16,00m}

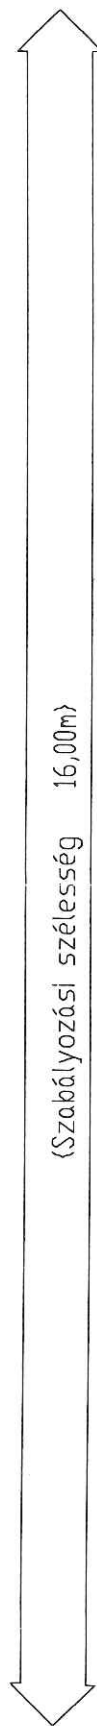

Tervezett belterületi kiszolgáló út

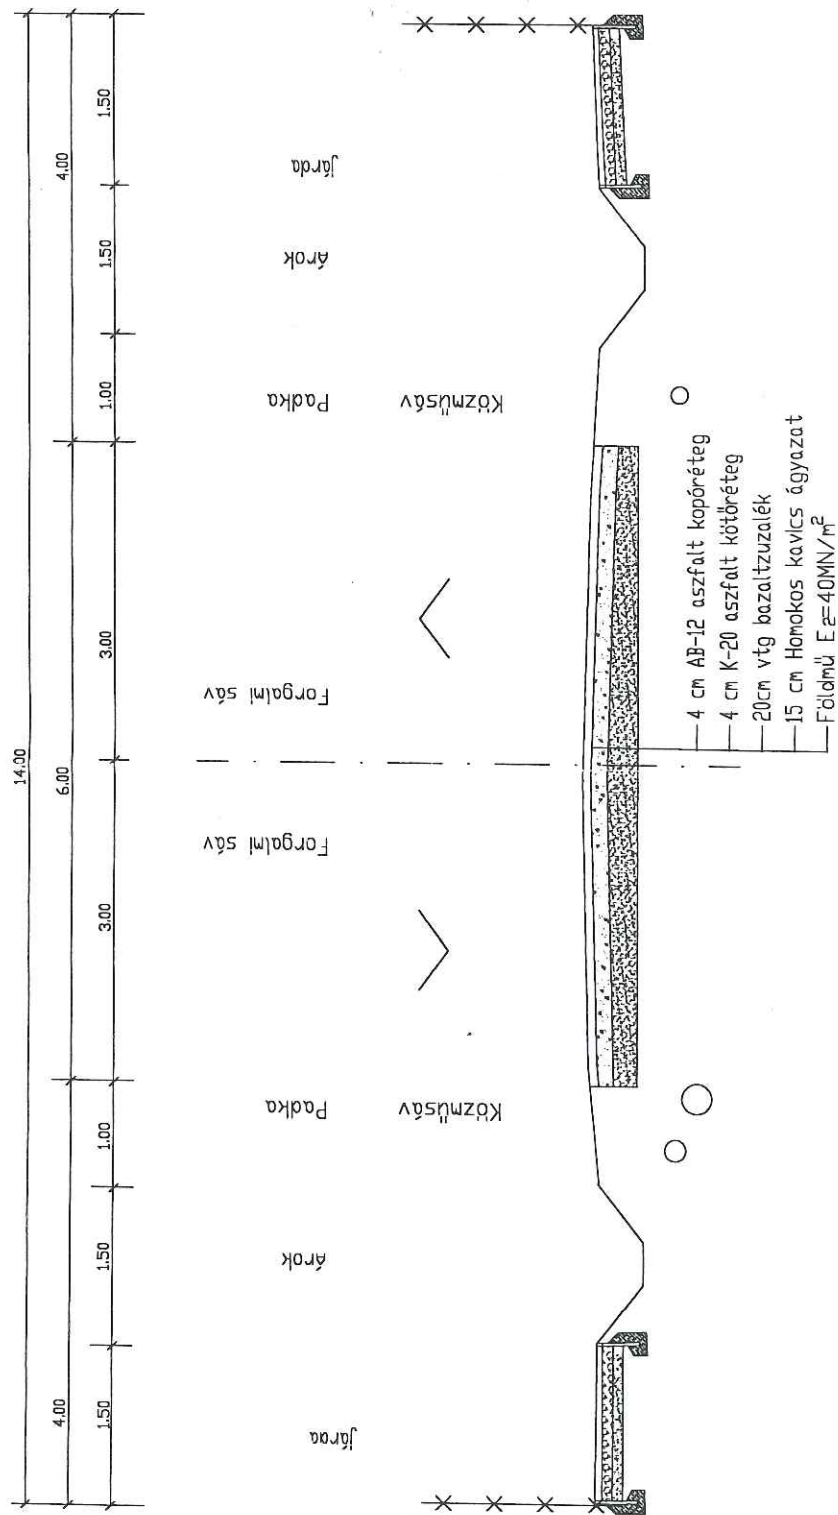

{Szabályozási szélesség 14,00m}

Tervezett belterületi kiszolgáló út

