

Beépítésre szánt területek építési övezeti paraméterei

1. TÁBLÁZAT AZ ÉPÍTÉSI KÓD BETŰJELE, TERÜLET-FELHASZNÁLÁS

	A	B
	TERÜLET- FELHASZNÁLÁS JELE	JELENTÉSE
1.	L	Lakóterületek
2.	Ln	Nagyvárosias lakóterület
3.	Lk	Kisvárosias lakóterület
4.	Lke	Kertvárosias lakóterület
5.	Lf	Falusias lakóterület
6.	V	Vegyes területek
7.	Vt	Településközpont terület
8.	Vi	Intézményterület
9.	G	Gazdasági területek
10.	G	Általános gazdasági terület
11.	Gksz	Kereskedelmi, szolgáltató terület
12.	Gip	Egyéb iparterület
13.	Gipj	Környezetre jelentős hatást gyakorló ipari terület
14.	Ü	Üdülő terület
15.	Üü	Üdülőházas üdülőtérület
16.	K	Különleges beépítésre szánt területek
17.	Ki	Különleges intézményi terület
18.	Kkm	Különleges közmű területek
19.	Kkm/1	Vízmű-telep területe
20.	Kkm/2	Szennyvízátelő terület
21.	Kkm/3	Transzformátor állomás területe
22.	Kkm/4	Gázátadó, gázfogadó, gáznyomás-szabályozó területe
23.	Kkm/5	Városi fűtőmű, hőközpont területe
24.	Kkö	Különleges közlekedési területek
25.	Kkö/1	Városi autóbusz-pályaudvar területe
26.	Kkö/2	Vasútállomás területe
27.	Kkö/3	Garázstelepek területe
28.	Kpi	Különleges pince területek
29.	Kpi/1	Különleges pince területek- egyedi telkes
30.	Kpi/2	Különleges pince területek- tömbtelkes, úszó telkes
31.	Ksp	Különleges sport, rekreációs célú terület
32.	Kt	Különleges temetőterület
33.	Kt/1	Működő temető
34.	Kt/2	Kegyeleti, lezárt temető

2. TÁBLÁZAT - AZ ÉPÍTÉSI KÓD 1-5. SZÁMÁNAK JELENTÉSE

3.1.2.A. TÁBLÁZAT ÉPÍTÉSI KÓD 1. SZÁMA BEÉPÍTÉSI MÓD			3.1.2.B. TÁBLÁZAT ÉPÍTÉSI KÓD 2. SZÁMA LEGKISEBB KIALAKÍTHATÓ TELEKMÉRET			3.1.2.C. TÁBLÁZAT ÉPÍTÉSI KÓD 3. SZÁMA LEGNAGYOBB BEÉPÍTETTSÉG			3.1.2.D. TÁBLÁZAT ÉPÍTÉSI KÓD 4. SZÁMA LEGKISEBB ZÖLDFELÜLET			3.1.2.E. TÁBLÁZAT ÉPÍTÉSI KÓD 5. SZÁMA LEGNAGYOBB ÉPÜLETMAGASSÁG (M)		
	A	B		A	B		A	B		A	B		A	B
1	1	Szabadon álló telepszerű (úszótelkes)	1	1	180 m ²	1	1	5 %	1	1	80 %	1	1	4,0
2	2	Szabadon álló általános, előkeres	2	2	300 m ²	2	2	10 %	2	2	70 %	2	2	5,0
3	3	Szabadon álló általános, homlokvonalon álló	3	3	500 m ²	3	3	15 %	3	3	60 %	3	3	6,0
4	4	Oldalhatáron álló, előkeres	4	4	720 m ²	4	4	20 %	4	4	50 %	4	4	7,5
5	5	Oldalhatáron álló, homlokvonalon álló	5	5	1.000m ²	5	5	30 %	5	5	40 %	5	5	9,0
6	6	Ikres, előkeres	6	6	1.500 m ²	6	6	40 %	6	6	30 %	6	6	12,5
7	7	Ikres, homlokvonalon álló	7	7	2.000 m ²	7	7	50 %	7	7	25 %	7	7	17,0
8	8	Zárt sorú, előkeres	8	8	5.000 m ²	8	8	60 %	8	8	20 %	8	8	21,0
9	9	Zárt sorú, homlokvonalon	9	9	10.000 m ²	9	9	80 %	9	9	10 %	9	9	38,0

3. TÁBLÁZAT - A BEÉPÍTÉSRE SZÁNT TERÜLETEK TELEKMÉRETEI

	A	B	C	D	E	F
1	Legkisebb telekméret	Legkisebb telek mélység (m)	LEGKISEBB TELEKSZÉLESSÉG (M)			
2			Szabadon álló	Oldal-határon álló	Ikres	Zártsorú
3	180 m ²	15				6
4	300 m ²	25				8
5	500 m ²	25		14		8
6	720 m ²	25	14	14	9	8
7	1.000 m ²	30	16	14	12	9
8	1.500 m ²	35	16	14	14	12
9	2.000 m ²	35	16	16	-	12
10	5.000 m ²	40	20	16	-	12
11	10.000 m ²	40	40	-	-	-
12	0**	30	14	12	8	6

* Csak egy rendeltetési egység alakítható ki


** Kialakult állapothoz illeszkedő érték

Beépítésre nem szánt területek övezeti paraméterei

4. TÁBLÁZAT – ÖVEZETI KÓD BETŰJELE: TERÜLET-FELHASZNÁLÁS

SZÁM	A	B
1	BETŰJEL	JELENTÉSE
2.	Köu	Közúti közlekedési terület
3.	Köu/Kt	Közúti közlekedési területen belüli köztér
4.	Köu/P	Közúti közlekedési terület – parkoló
5.	Köu/K	Kerékpárút
6.	KÖk	Kötött-pályás közlekedési terület
7.	Zkp	Közpark
8.	Zkk	Közkert
9.	Ev	Védelmi rendeltetésű erdőterület
10.	Eg	Gazdasági rendeltetésű erdőterület
11.	Ek	Közzéléti rendeltetésű erdőterület
12.	Mk	Kertes mezőgazdasági terület
13.	Mk/1	Kertes mezőgazdasági terület, nem beépíthető
14.	Mk/2	Kertes mezőgazdasági terület, 3 %-ig beépíthető
15.	Má	Általános mezőgazdasági terület
16.	Má/1	Általános mezőgazdasági terület - szántó
17.	Má/2	Általános mezőgazdasági terület - legelő
18.	V	Vízgazdálkodási terület
19.	Kb	Különleges beépítésre nem szánt területek
20.	KbB	Különleges beépítésre nem szánt bányászattal érintett terület
21.	KbH	Különleges beépítésre nem szánt hulladékkezelő, hulladéklerakó terület
22.	KbH/1	Hulladéklerakók, hulladékudvarok területe
23.	KbKm	Különleges beépítésre nem szánt közmű területek
24.	KbKm/1	Nagyfeszültségű távvezeték
25.	KbKm/2	Adótorony, átjátszó állomás
26.	KbKt/F	Különleges beépítésre nem szánt fásított köztér
27.	KbKt/B	Különleges beépítésre nem szánt burkolt köztér
28.	KbPi	Különleges beépítésre nem szánt pincés terület
29.	KbRe	Különleges beépítésre nem szánt sport rekreációs terület
30.	KbT	Különleges beépítésre nem szánt temető terület

Kazincbarcika Város sajátos előírású területeinek lehatárolása

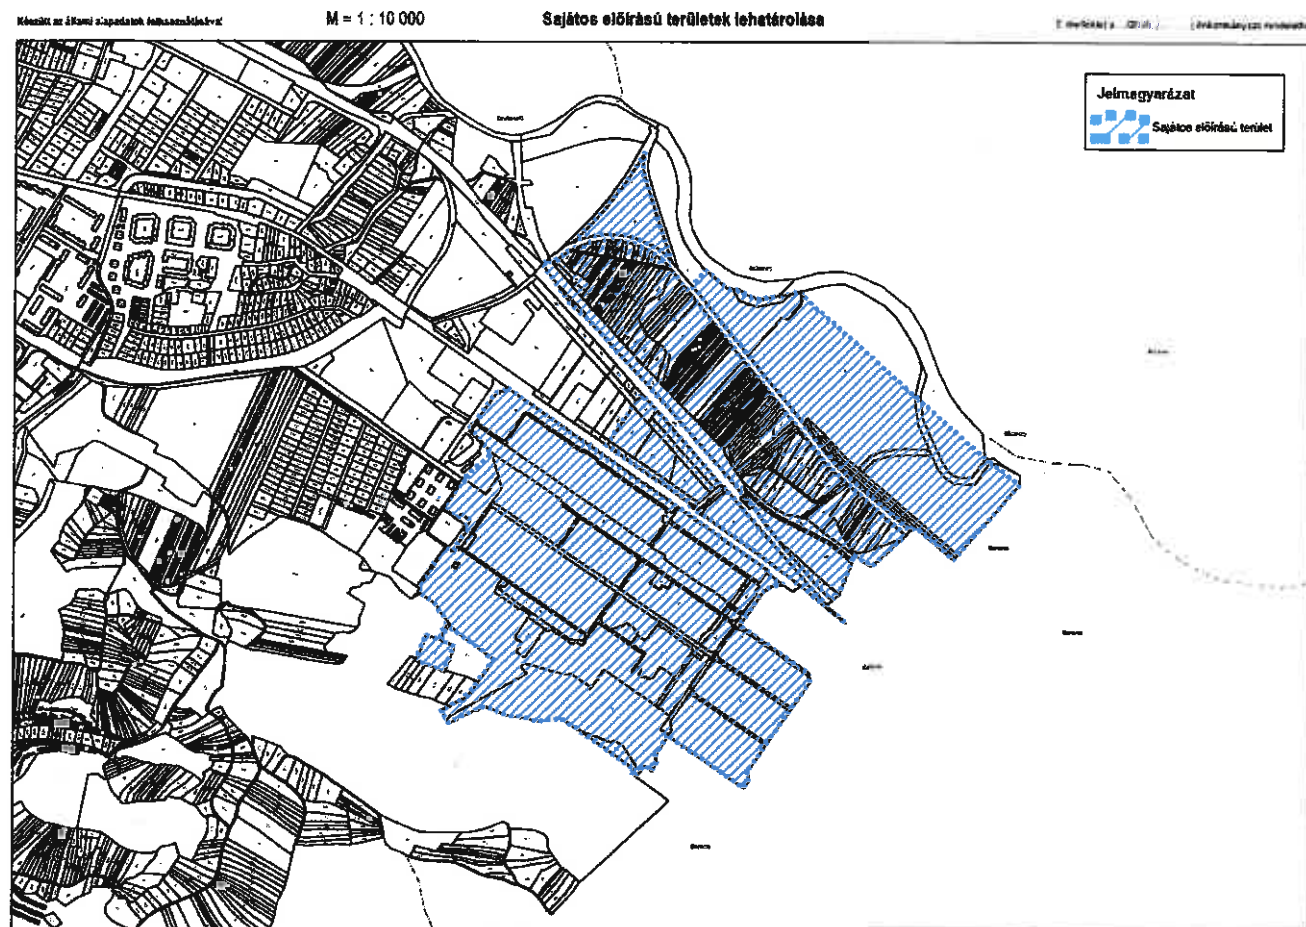

Állattartó épületek, építmények telepítési távolságai

	A	B	C	D	E	F
1	MEGNEVEZÉS	ÁLLATOK SZÁMA /DB/	SAJÁT LAKÓÉPÜLE T	SZOMSZÉD LAKÓÉPÜLE T	FÜRT KÜT	ÉLELMISZER ELŐÁLLÍTÁSI EGÉSZSÉGÜGYI, SZOCIÁLIS, OKTATÁSI INTEZMÉNY
2	Baromfi, galamb	1-50 51-200 200 felett	5 m 5 m 5 m	10 m 15 m 20 m	5 m 5 m 10 m	50 db felett: 100 m
3	Nyúl, prémes állatok	1-50 51-200 200 felett	5 m 5 m 5 m	10 m 15 m 20 m	5 m 5 m 10 m	50 db felett: 100 m
4	Sertés	1-10 11-50 50 felett	5 m 10 m 15 m	15 m 25 m 30 m	10 m 15 m 20 m	10 db felett: 100 m
5	Szarvasmarha	1-2 3-10 10 felett	5 m 5 m 10 m	10 m 20 m 30 m	10 m 15 m 20 m	2 db felett: 100 m
6	Ló	1-2 3-10 10 felett	5 m 5 m 10 m	10 m 20 m 30 m	10 m 15 m 20 m	2 db felett: 100 m
7	Kecske, juh	1-10 11-50 50 felett	5 m 10 m 15 m	10 m 20 m 30 m	10 m 15 m 20 m	10 db felett: 100 m
8	Zárt trágyatároló	Állat- létszámtól független	10 m	20 m	20 m	100 m

Kötelező szabályozási elemek

-  Közigazgatási határ
-  Belterület határ
-  Tervezett belterület határ
-  Megszűnő belterület határ
-  Szabályozási vonal
-  Építési övezet, övezet határa
-  Kötelező telekhatár
-  Beültetési kötelezettség
-  Sajátos előírású terület

- | | |
|---|---|
|  | I. rendű közúti közlekedési terület - KÖu1 |
|  | II. rendű közlekedési célú közterület - KÖu2 |
|  | III. rendű külterületi közlekedési és közmű ö |
|  | Magánút |
|  | Fásított köztér - KbKt/F |
|  | Burkolt köztér - KbKt/B |
|  | Kötőpályás közlekedési terület - KÖk |
|  | Zöldterület - Közkert - Zkk |
|  | Zöldterület - Közpark - Zkp |
|  | Védelmi rendeltetésű erdőterület - Ev |
|  | Gazdasági rendeltetésű erdőterület - Eg |
|  | Közjóléti rendeltetésű erdőterület - Ek |
|  | Vízgazdálkodási terület - V |

- RE — RE ■ Rehabilitációra kijelölt terület
RK — RK ■ Rekultivációra kijelölt terület
T — T — Telekcsoport újraosztás
FASTAS — Fásítás

javasolt szabályozási elemek

- Tervezett térségi jelentőségű kerékpárút
Tervezett kerékpárút
Tervezett híd
Fejlesztési terület

Tájékoztató elemek

-  Földrészlet határ
 Alrészlet határ
 Épület
 Szintvonal
 Kerékpár út
 Gyalogút
 Híd

Más jogszabályok által elrendelt szabályozási elemek és tájékoztató elemek

-
- Elsőrendű árvízvédelmi védvonal
 - Tervezett elsőrendű árvízvédelmi védvonal
 - Nagyvízi meder
 - Veszélyességi övezet - belső
 - Veszélyességi övezet - középső
 - Veszélyességi övezet - külső
 - Alábányászott terület
 - Felszínmozgással veszélyeztetett terület
 - Műemlék épület
 - KÖU3 Védett műemlék telke
 - Műemléki környezet
 - Régészeti lelőhely
 - Helyi értékvédelmi terület
 - Helyi védelem alatt álló művi érték
 - Natura 2000 terület
 - "Ex-lege" védett forrás
 - "Ex-lege" védett földvár
 - Országos Ökológiai Hálózat - Magterület
 - Országos Ökológiai Hálózat - Ökológiai Folyosó
 - Országos Ökológiai Hálózat - Pufferterület
 - Tájképvédelmi szempontból kiemelten kezelendő terület
 - Erzékeny Természeti Terület
 - Védőtávolságok

Közmű tájékoztató elemek

- FGSZ** — FGSZ földgázszállító vezeték
- Egyéb FGSZ vezeték
- Bánya hírközlő kábel
- G—G** Gáz vezeték
- ←120kV→** 120 kV feszültségű elektromos távvezeték
- ←400kV→** 400 kV feszültségű elektromos távvezeték
- OPT—** Optikai kábelvezeték
- ~~~~~** Tervezett bányászati szalagvezeték
- V—V** Jelentős felszín alatti csapadékcsonat
- SZV—** Szennyvíz vezeték
-  Transzformátor állomás
-  Átjátszó állomás
-  Szennyvíz átemelő
-  Gáz állomás

BEÉPÍTÉSRE SZÁNT TERÜLETEK TAGOZÓDÁSA:

- (1) Lakóterületek:
Ln – nagyvárosias lakóterület
Lk – kisvárosias lakóterület
Lke – kertvárosias lakóterület
Lf – falusias lakóterület
(2) Vegyes területek:
Vt – településközpont terület
Vi – intézmény terület
Vi/1 – int. ter. - sport, idegenforg., rekreációs rendeltetéssel
(3) Gazdasági területek:
Gksz – kereskedelmi, szolgáltató terület
Gipj – környezetre jelentős hatást gyakorló iparterület
Gip – egyéb ipari terület
G – általános gazdasági terület
(4) Üdülő területek:
Üü – üdülőházas terület
(5) Különleges területek:
Kkő – különleges közlekedési terület
Kkő/1 – Városi autóbusz-pályaúdvart területe
Kkő/2 – Vasútállomás
Kkő/3 – Garázstelepek területe
Ksp – különleges sport- és rekreációs célú terület
Kt – különleges temető terület
Kt/1 – Működő temető
Kt/2 – Kegyeleti, lezárt temető
Kpl – különleges pincés terület
Kpl/1 – Különleges pincés területek- egyedi telkes
Kpl/2 – Különleges pincés területek- tömbtelkes, úszó telkes
Kkm – különleges közmű terület
Kkm/1- Víz-mű-telep területe
Kkm/2 - Szennyvízáttemelő területe
Kkm/3 - Transzformátor állomás területe
Kkm/4 - Gázátadó, gázfogadó, gáznyomás szabályozó terület
Kkm/5 - Városi fűtőmű, hőközpont területe
Ki – különleges intézményi terület

BEÉPÍTÉSRE NEM SZÁNT TERÜLETEK TAGOZÓDÁSA:

- | | |
|--|----------|
| (1) Közlekedési, közmű, és különleges területek: | 5 = 30 % |
| KbB – különleges bányászati terület | 6 = 40 % |
| KbH – különleges hulladékkezelési terület | 7 = 50 % |
| KbH/1 - Hulladéktárolók, hulladéktudvarok területe | 8 = 60 % |
| KbKm – különleges közmű terület | 9 = 80 % |
| KbKm/1 - Nagyszűrtvíz távvezeték | 0 = A má |
| KbKm/2 - Adótorony, átvittelező állomás. | |
| KbRe – különleges rekreációs terület | Legkiseb |
| KbT – különleges temető terület | 1 = 80 % |
| KbK/F – különleges fásított köztér | 2 = 70 % |
| KbK/B – különleges burkolt köztér | 3 = 60 % |
| KbPi – különleges pincés terület | 4 = 50 % |
| KÖu1 – elsőrendű közúti közlekedési terület | 5 = 40 % |
| KÖu2 – másodrendű közlekedési célú közterület | 6 = 30 % |
| KÖu/Kt – közlekedési területen belüli közterület | 7 = 25 % |
| KÖu/P – közlekedési területen belüli parkoló | 8 = 20 % |
| KÖu/K – közlekedési területen belüli kerékpárút | 9 = 10 % |
| KÖk – kötéltárház közlekedési területek | 0 = A má |
| (2) Zöldterületek: | Legnagy |
| Zkk – közpark | 1 = 4,0 |
| Zkp – közpark | 2 = 5,0 |
| (3) Erdőterületek: | 3 = 6,0 |
| Ev – védelmi rendeltetésű erdőterület | 4 = 7,5 |
| Eg – gazdasági rendeltetésű erdőterület | 5 = 9,0 |
| Ek – közjóléti rendeltetésű erdőterület | 6 = 12,5 |
| (4) Mezőgazdasági területek: | 7 = 17,0 |
| Mk – kertés mezőgazdasági terület | 8 = 21,0 |
| Mk/1 - Kertés mezőgazdasági terület | 9 = 38,0 |
| Mk/2 - Kertés mezőgazdasági terület, 3 %-ig beépíthető | 0 = A má |
| Má – általános mezőgazdasági terület | |
| Má/1 - Általános mezőgazdasági terület - szántó | |
| Má/2 - Általános mezőgazdasági terület - gye | |
| (5) Vízgazdálkodási területek: | |
| V – vízgazdálkodási terület | |

Övezeti kód jelentése:

- Példa: Ln12345**
Ln = övezeti kód (területfelhasználás)
1. számjegy = Beépítési mód
2. számjegy = Legkisebb kialakítható telekméret
3. számjegy = Legnagyobb beépítettség
4. számjegy = Legkisebb zöldfelület
5. számjegy = Legnagyobb épületmagasság
- Beépítési mód:**
1 = Szabadon álló telepszerű (úszótelkes)
2 = Szabadon álló általános, előkertes
3 = Szabadon álló általános, homlokvonalon álló
4 = Oldalhatáron álló, előkertes
5 = Oldalhatáron álló, homlokvonalon álló
6 = Ikres, előkertes
7 = Ikres, homlokvonalon álló
8 = Zárt sorú, előkertes
9 = Zárt sorú, homlokvonalon álló
0 = Adottságtól függő, vagy kialakult, az illeszkedés szabályai szerint

Legkisebb kialakítható telekméret:

- 1 = 180 m²**
2 = 300 m²
3 = 500 m²
4 = 720 m²
5 = 1.000m²
6 = 1.500 m²
7 = 2.000 m²
8 = 5.000 m²
9 = 10.000 m²
0 = Adottságtól függő, vagy kialakult, az illeszkedés szabályai szerint

Legnagyobb beépítettség:


- 1 = 5 %
2 = 10 %
3 = 15 %
4 = 20 %
5 = 30 %
6 = 40 %
7 = 50 %
8 = 60 %
9 = 80 %
0 = A már kialakult adottságoktól függően kell megállapítani

Legkisebb zöldfelület:

- 1 = 80 %
2 = 70 %
3 = 60 %
4 = 50 %
5 = 40 %
6 = 30 %
7 = 25 %
8 = 20 %
9 = 10 %
0 = A már kialakult adottságoktól függően kell megállapítani

Legnagyobb épületmagasság:


- 1 = 4,0
2 = 5,0
3 = 6,0
4 = 7,5
5 = 9,0
6 = 12,5
7 = 17,0
8 = 21,0
9 = 38,0
0 = A már kialakult adottságtól függően kell megállapítani

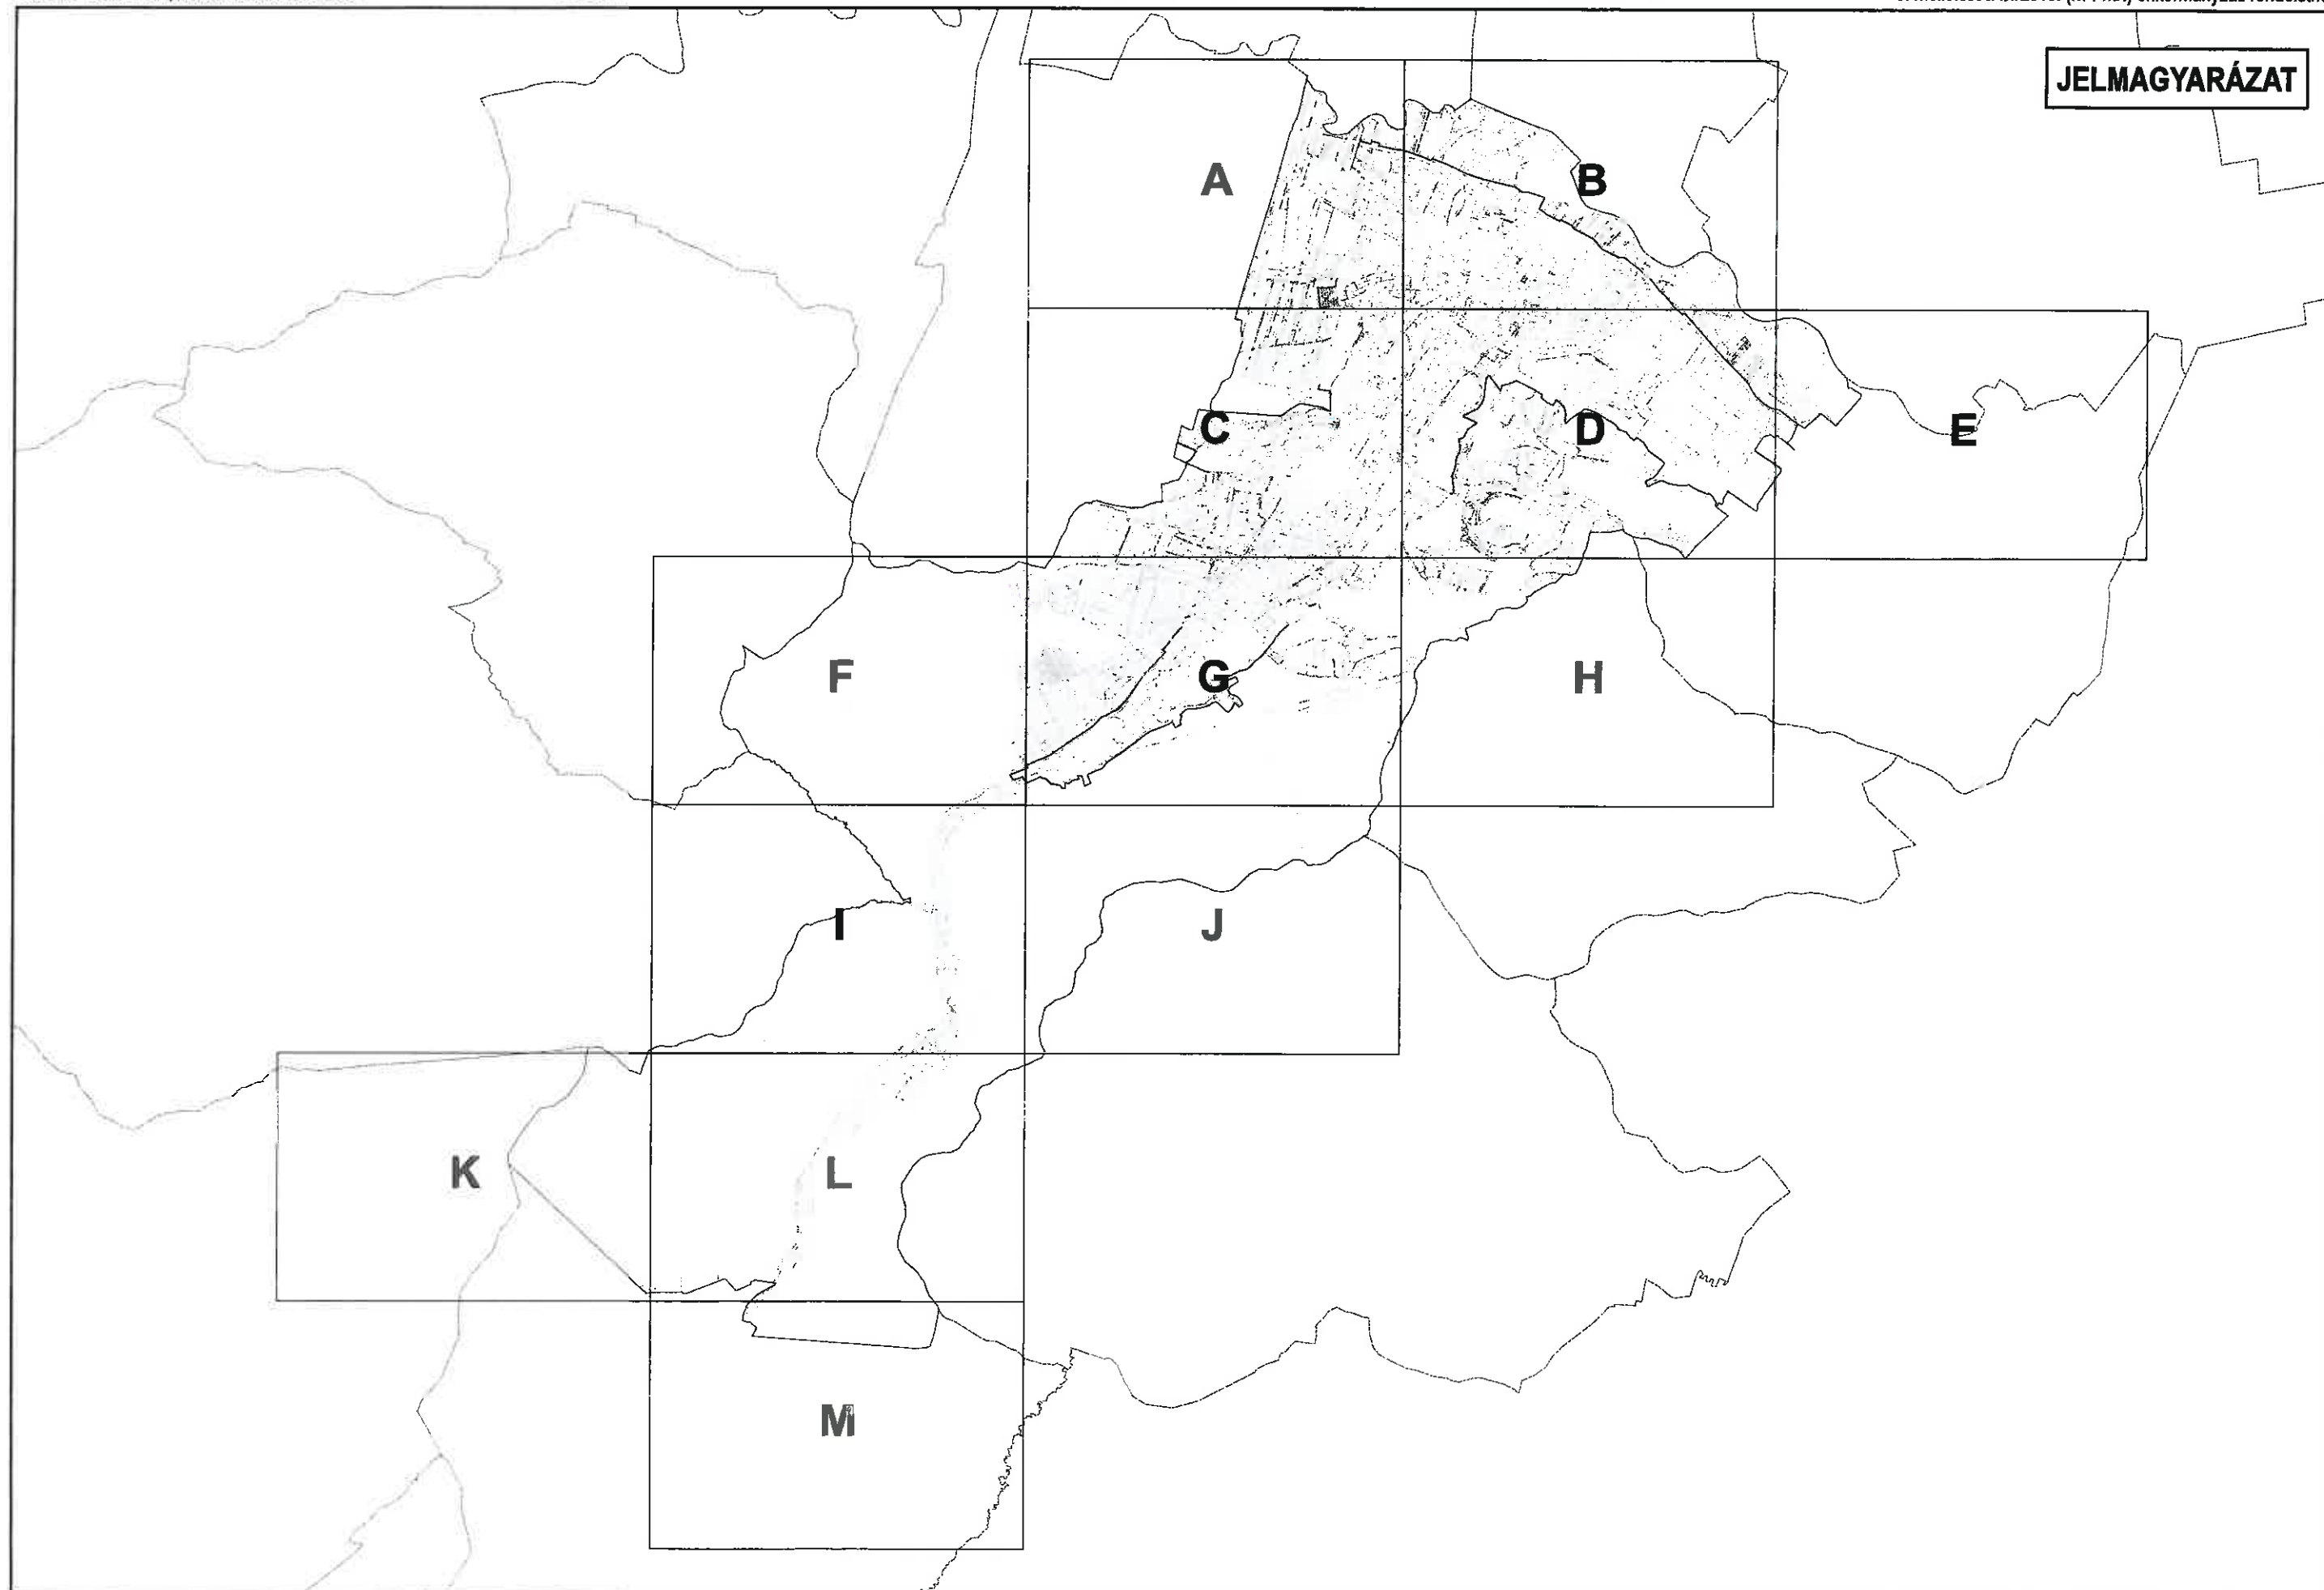



KAZINCBARCIKA VÁROS SZABÁLYOZÁSI TERVÉNEK BELTERÜLETI SZELVÉNYHÁLÓJA
A SZELVÉNY/JELMAGYARÁZAT MEGNYITÁSÁHOZ KATTINTSON A SZELVÉNYRE/JELMAGYARÁZATRA


Készült az állami alapadatok felhasználásával


6. melléklet a 22/2019. (X.19.) önkormányzati rendelethez

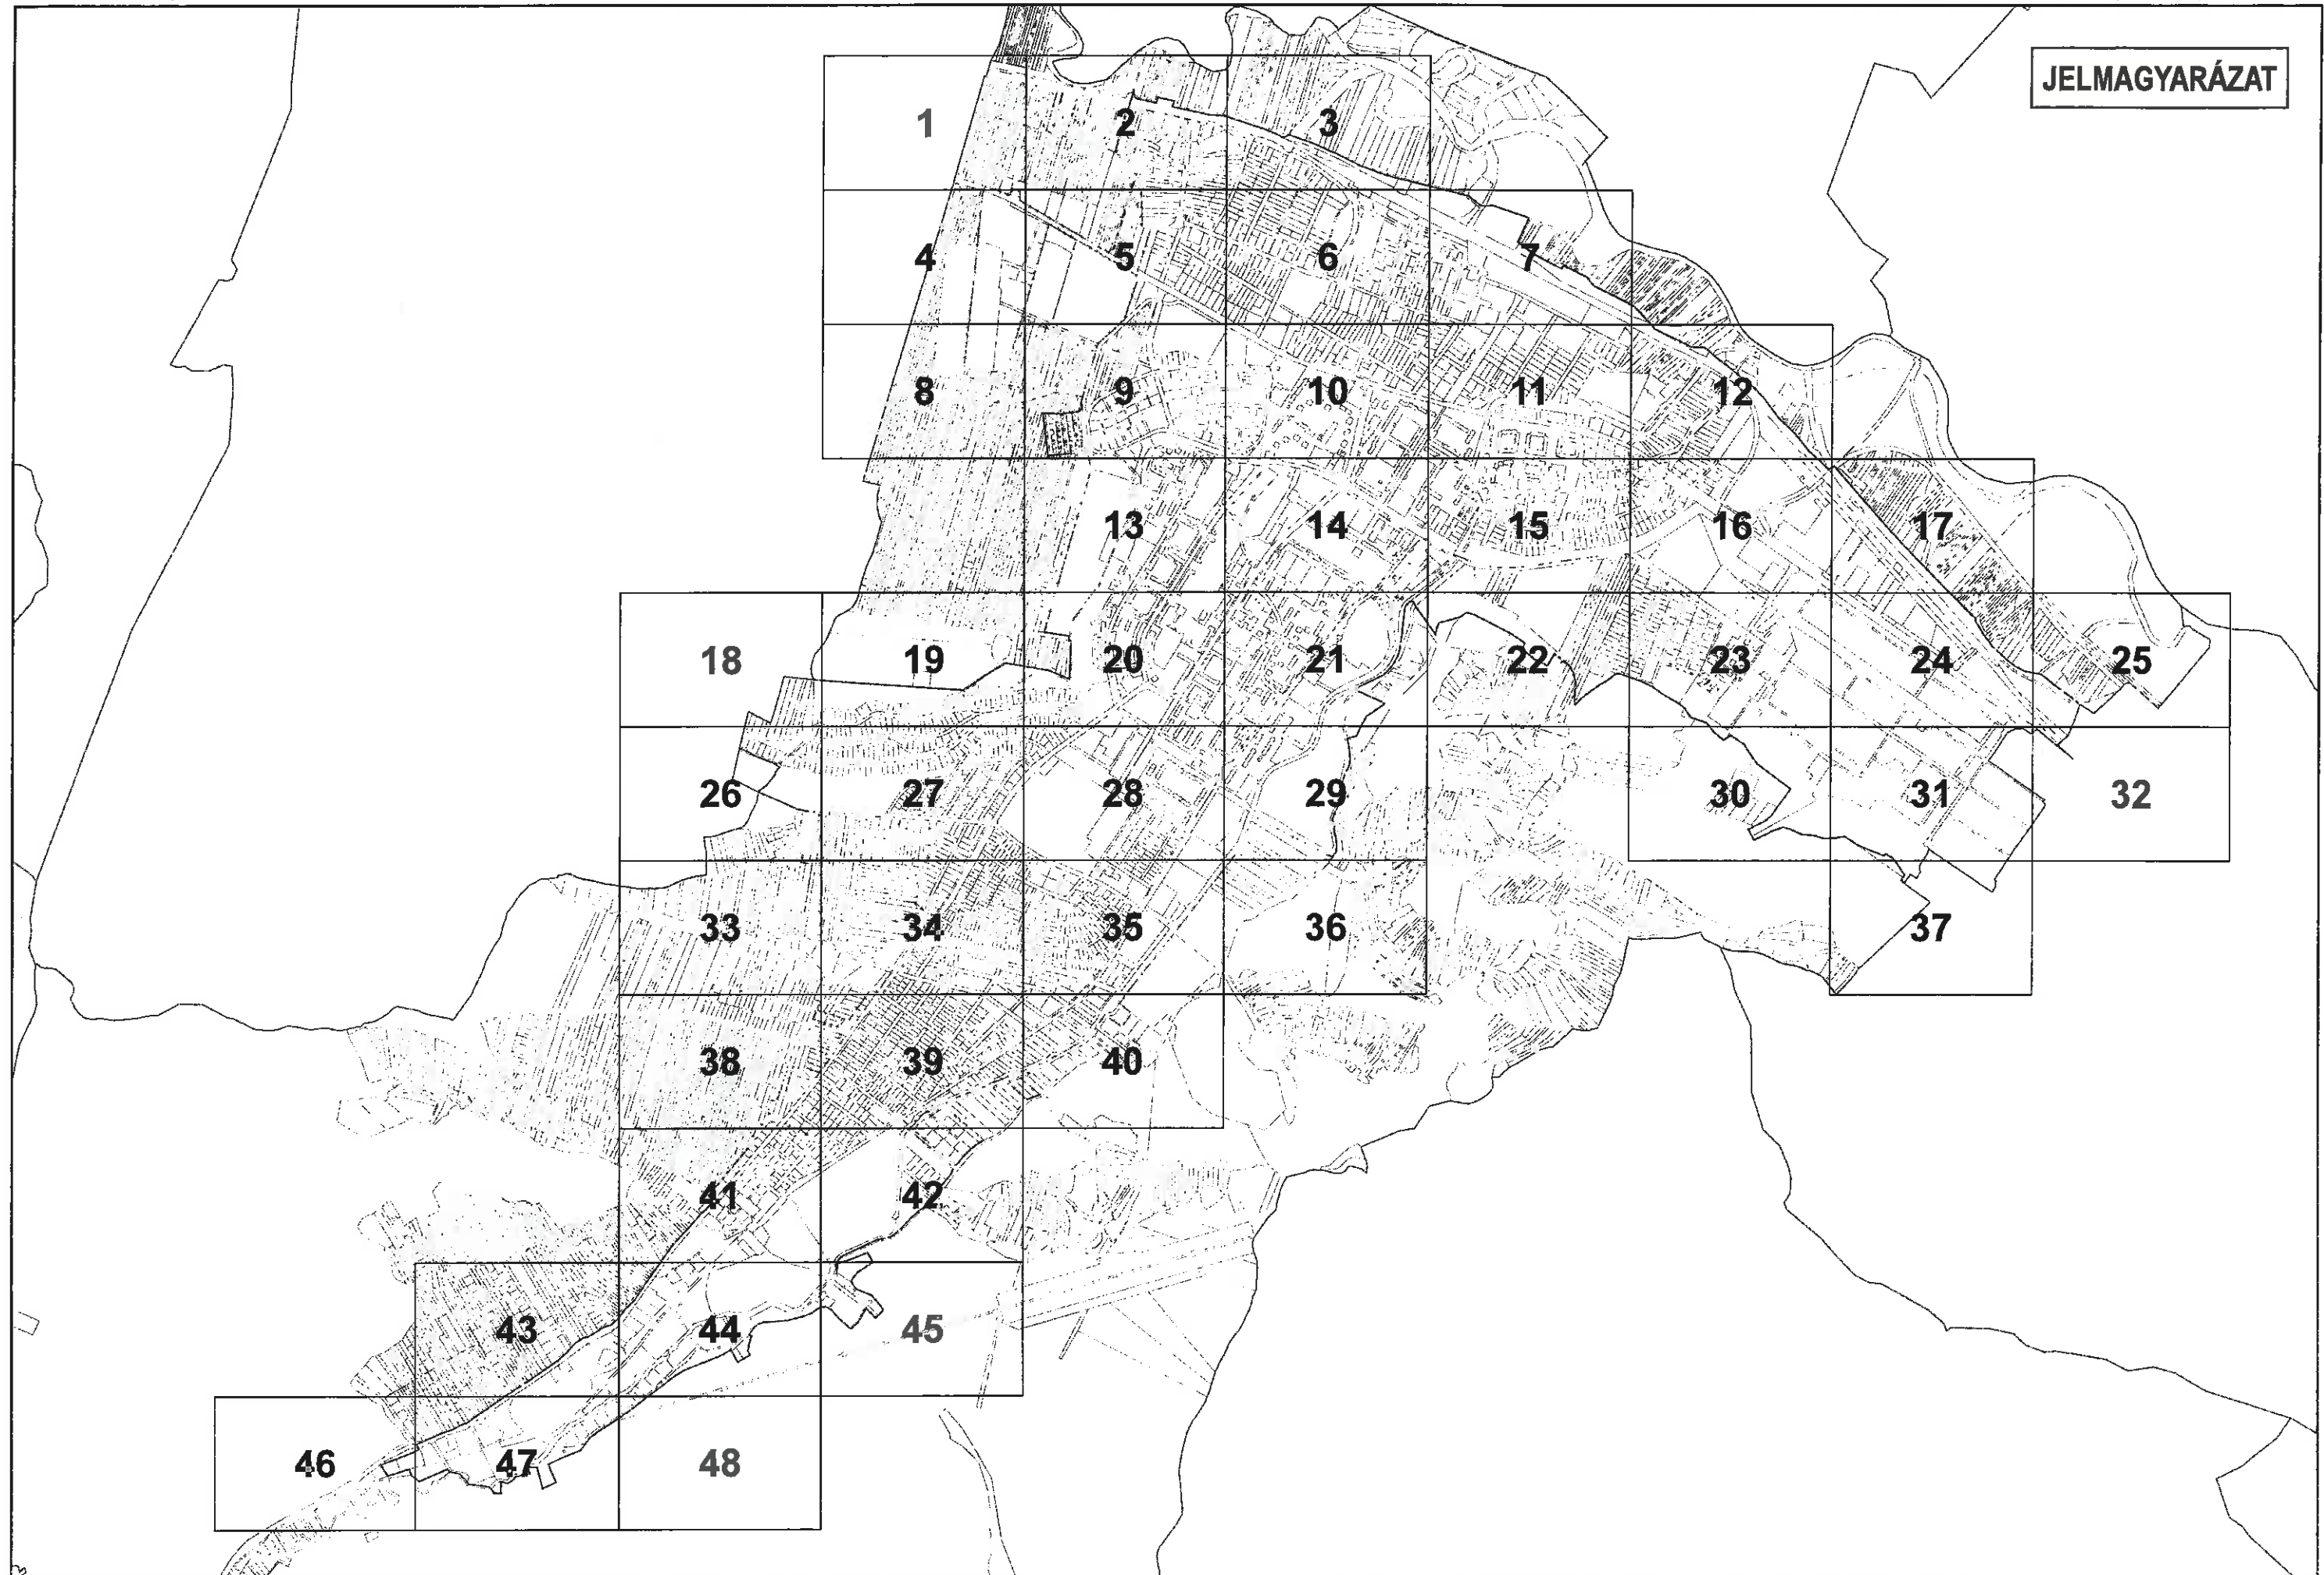


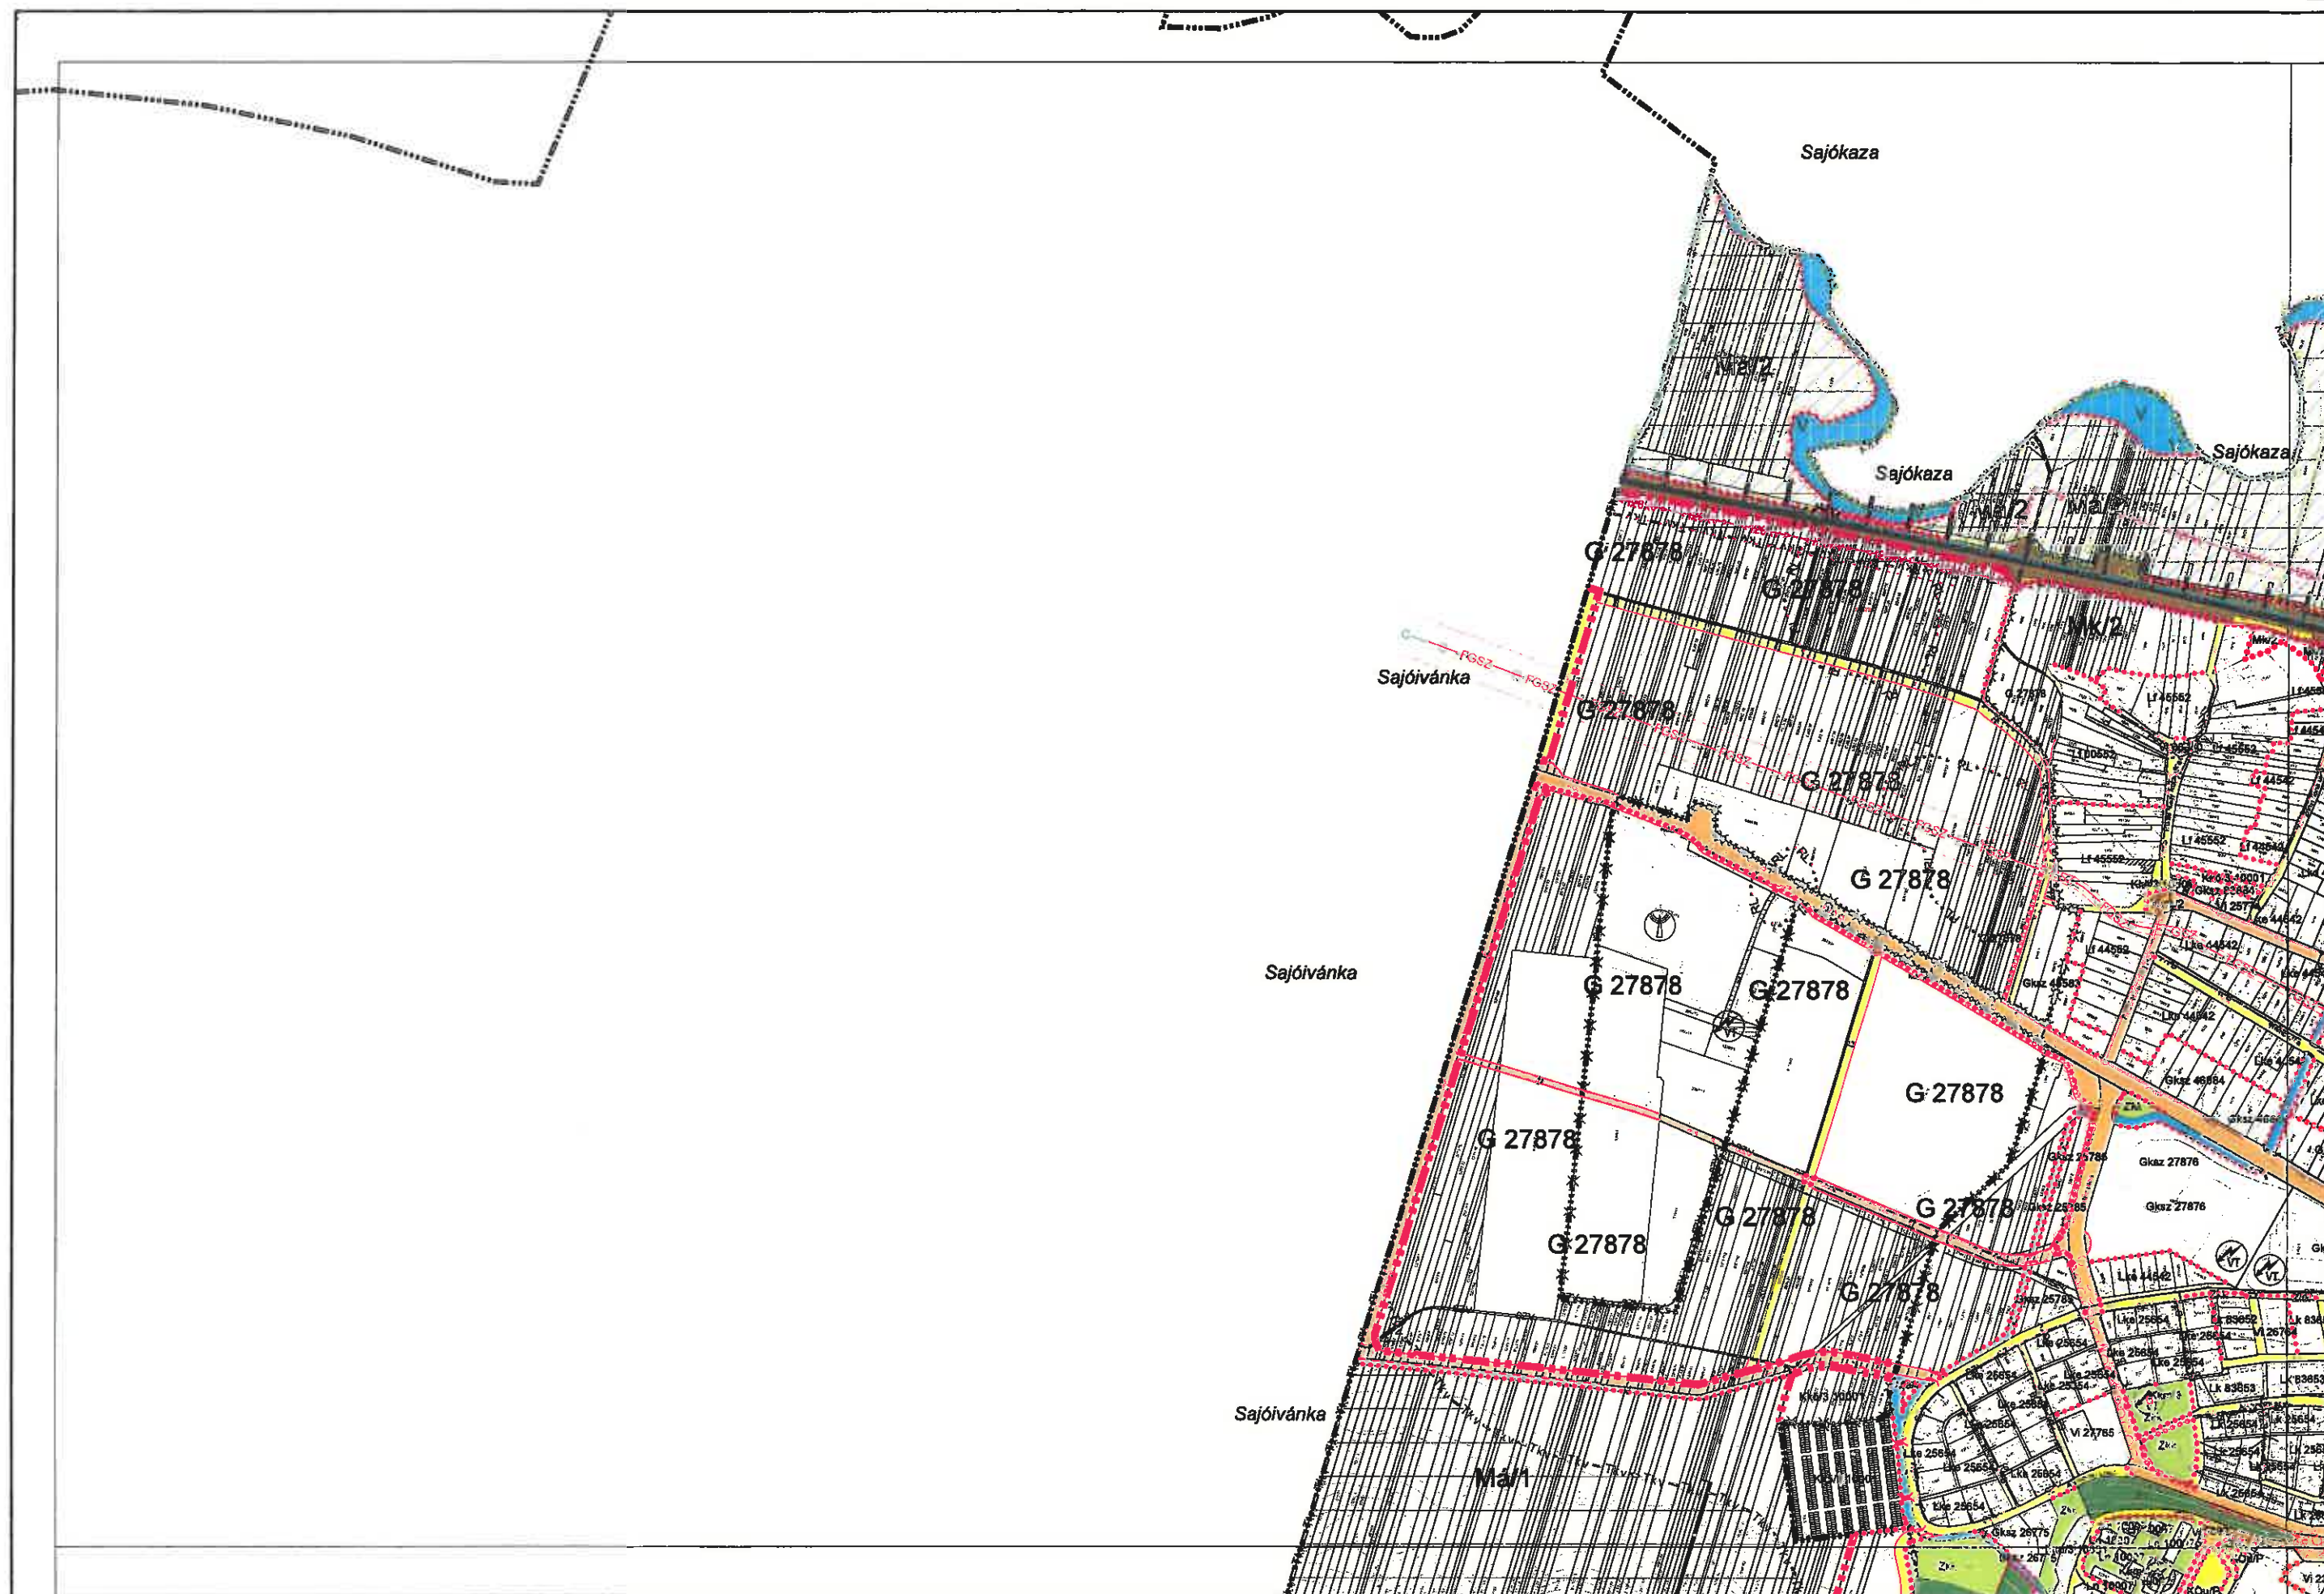


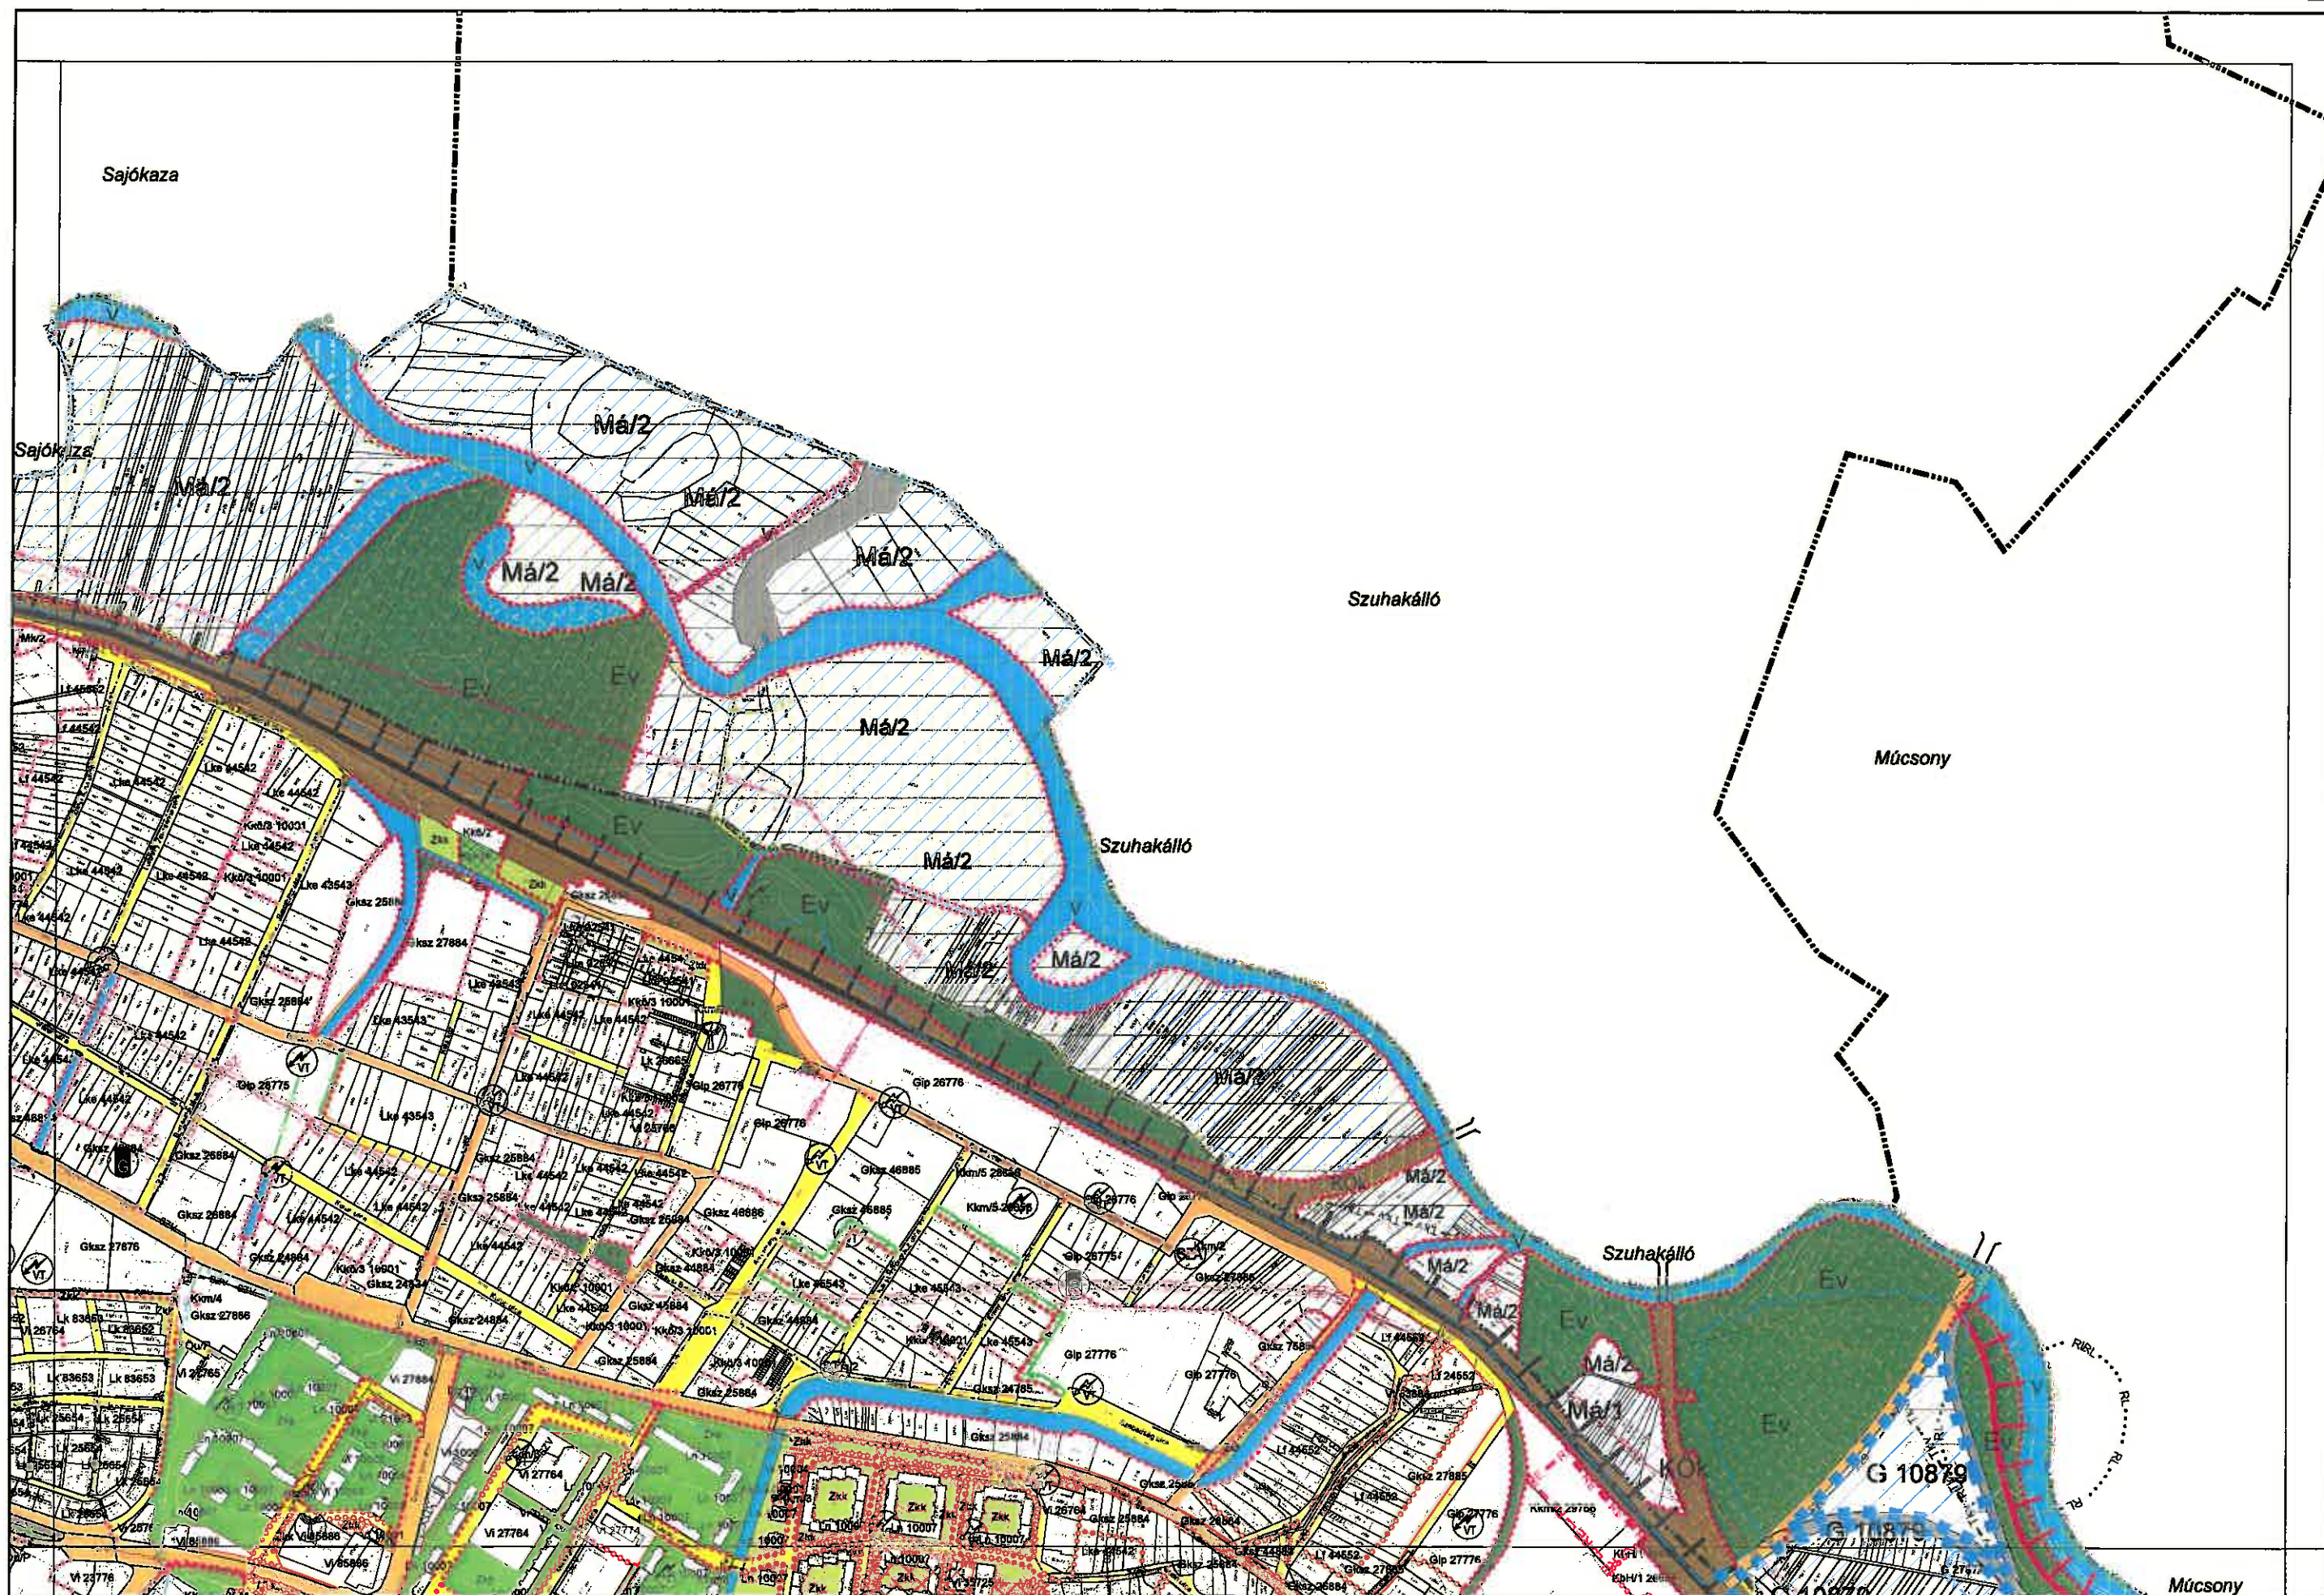


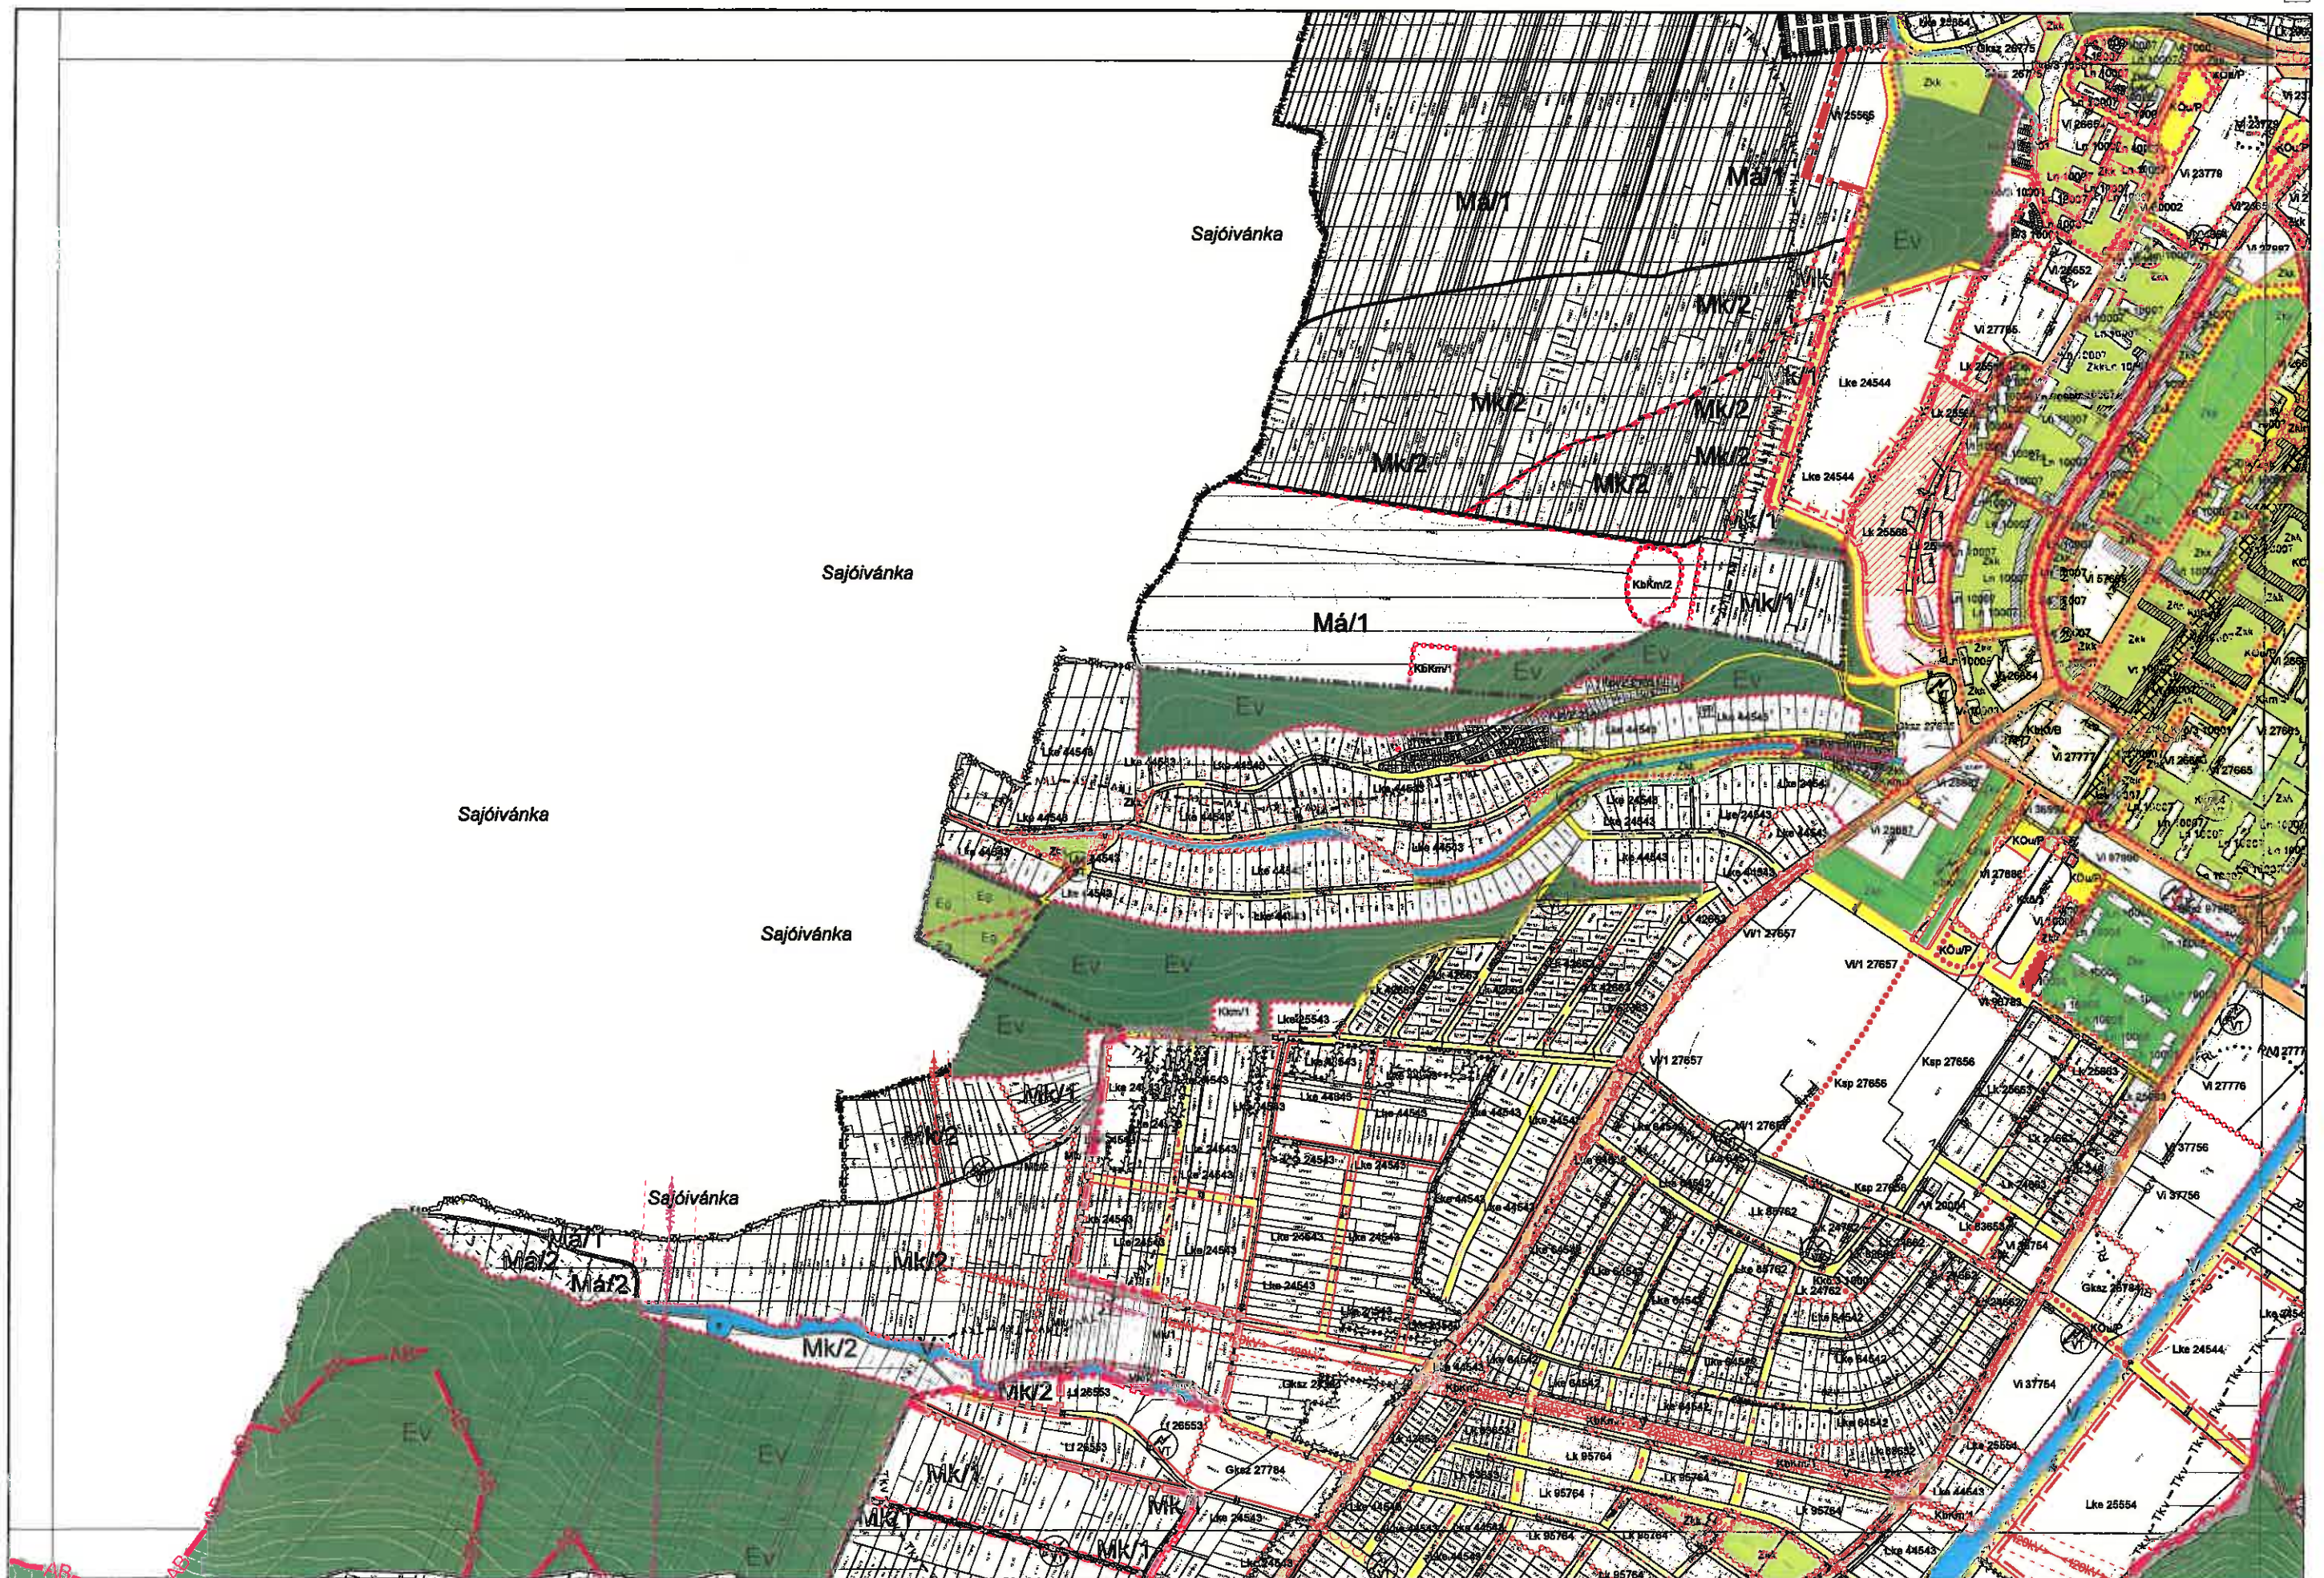

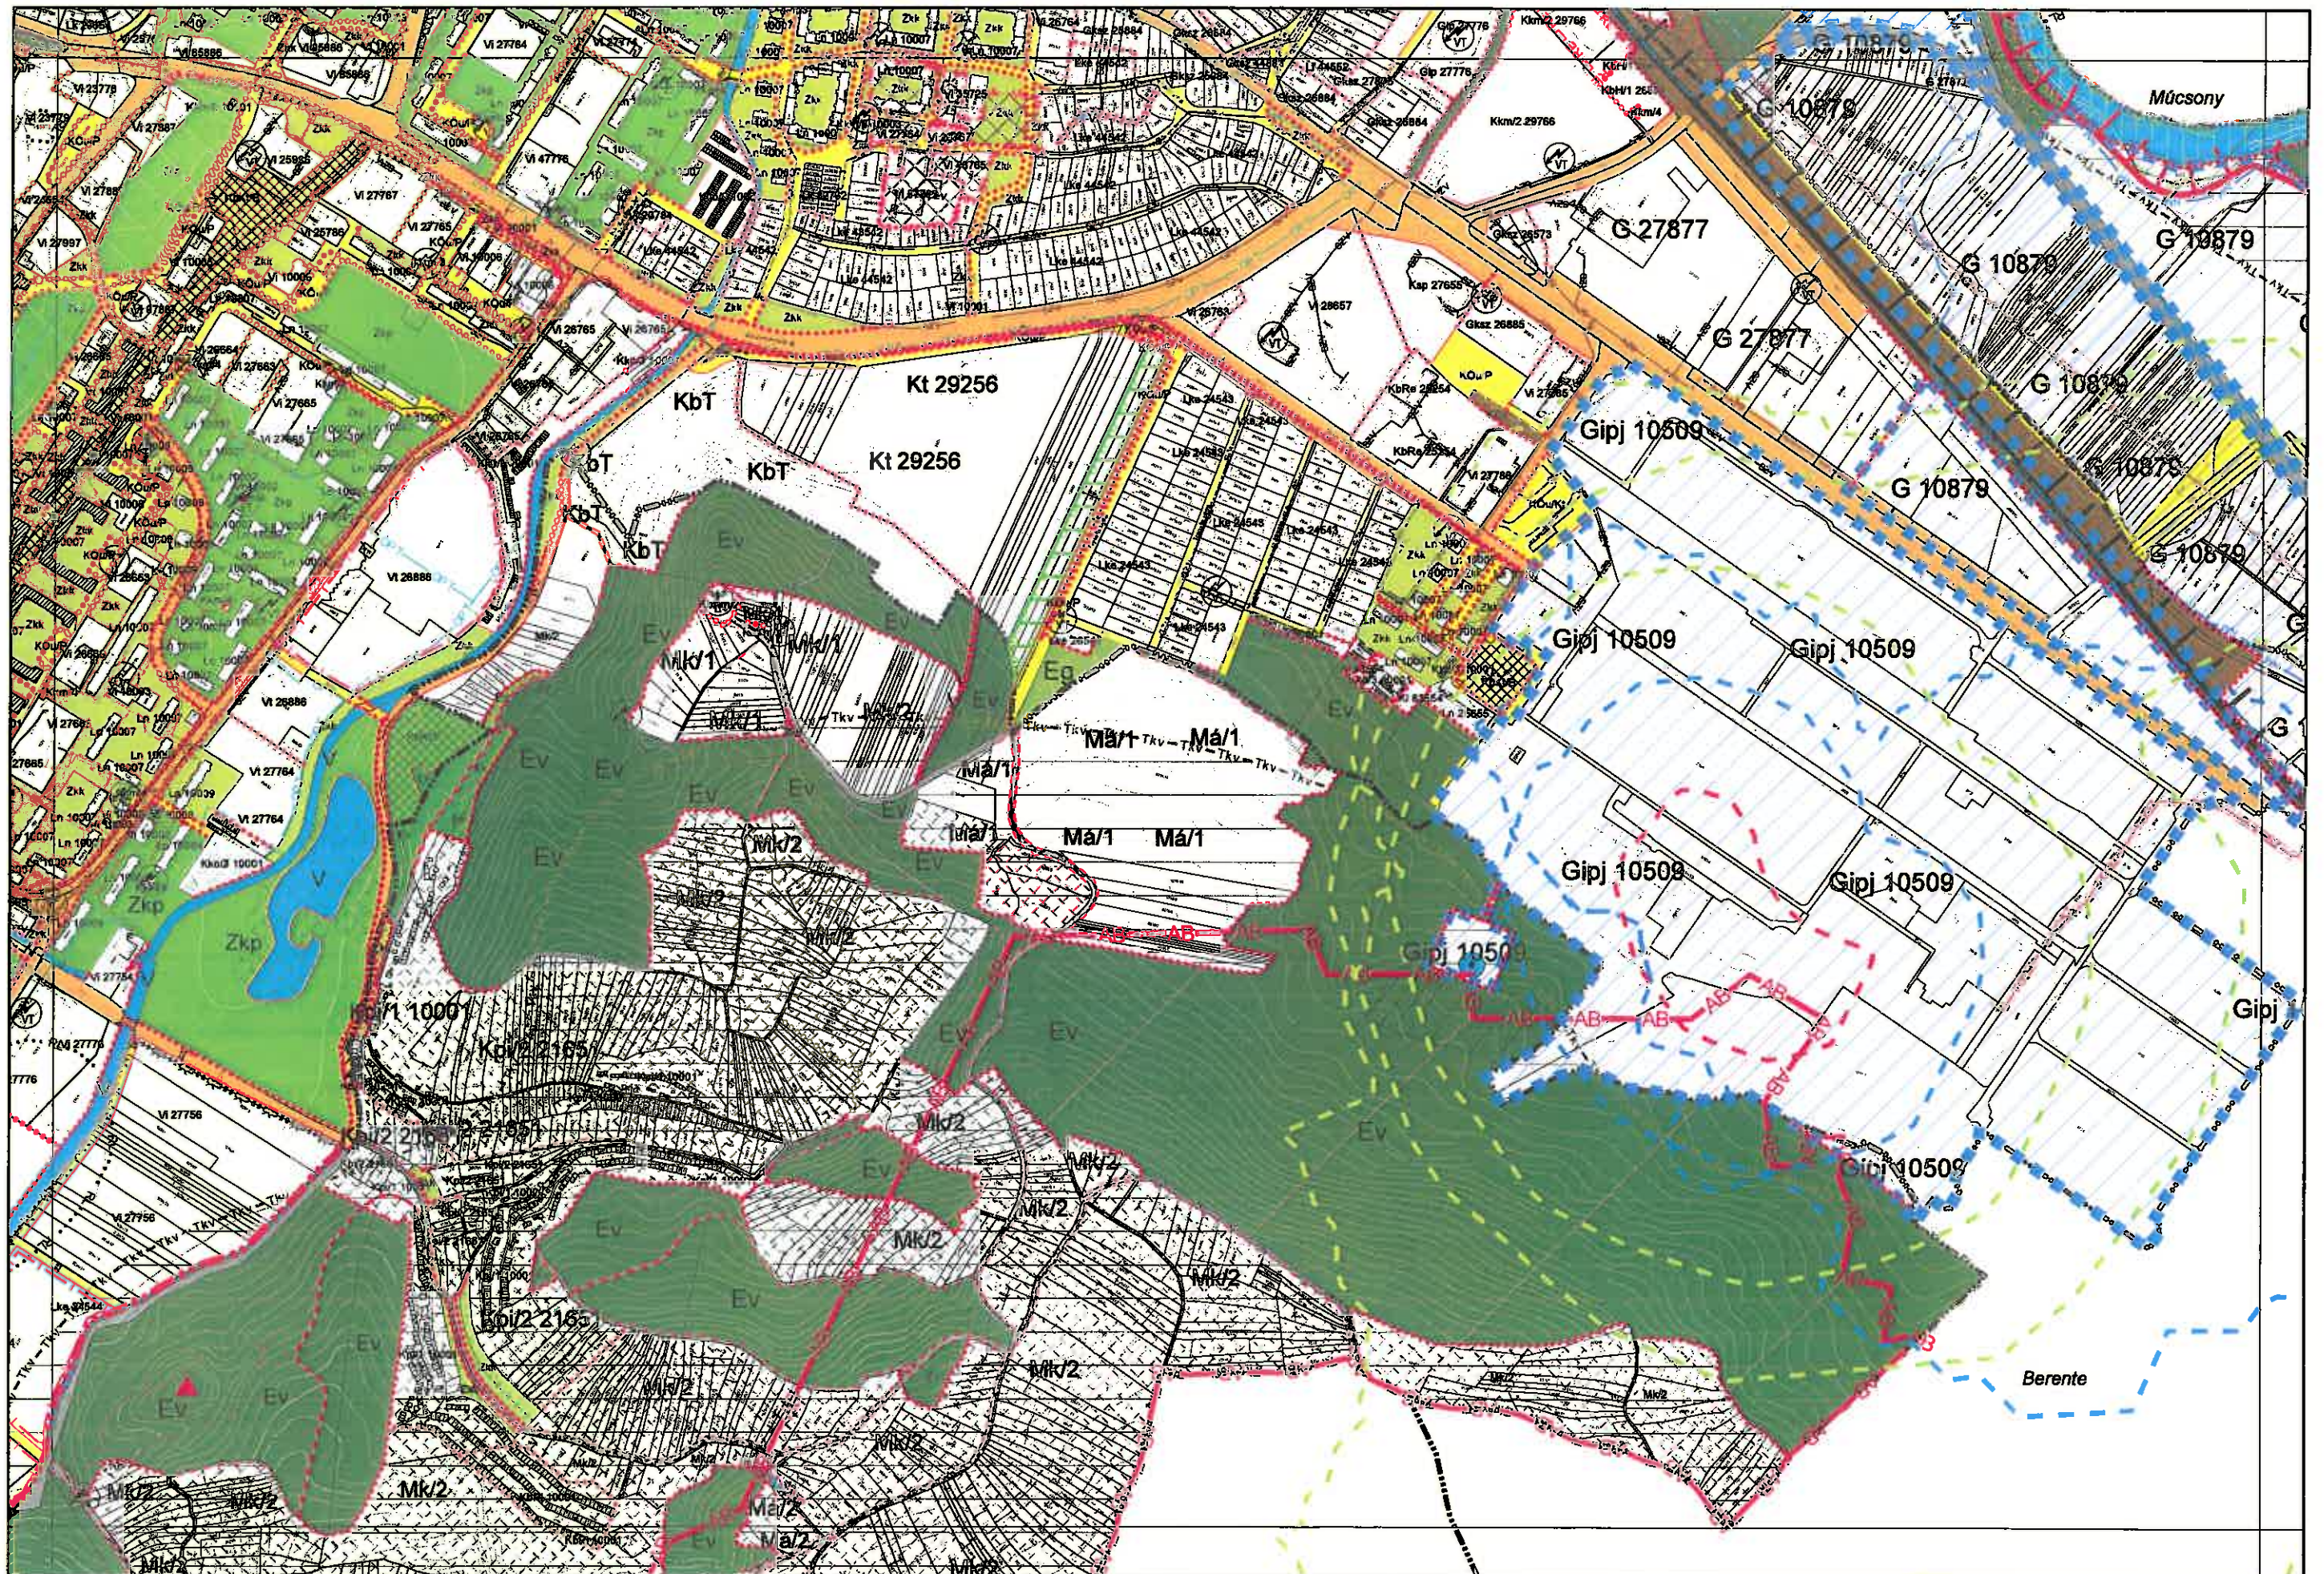


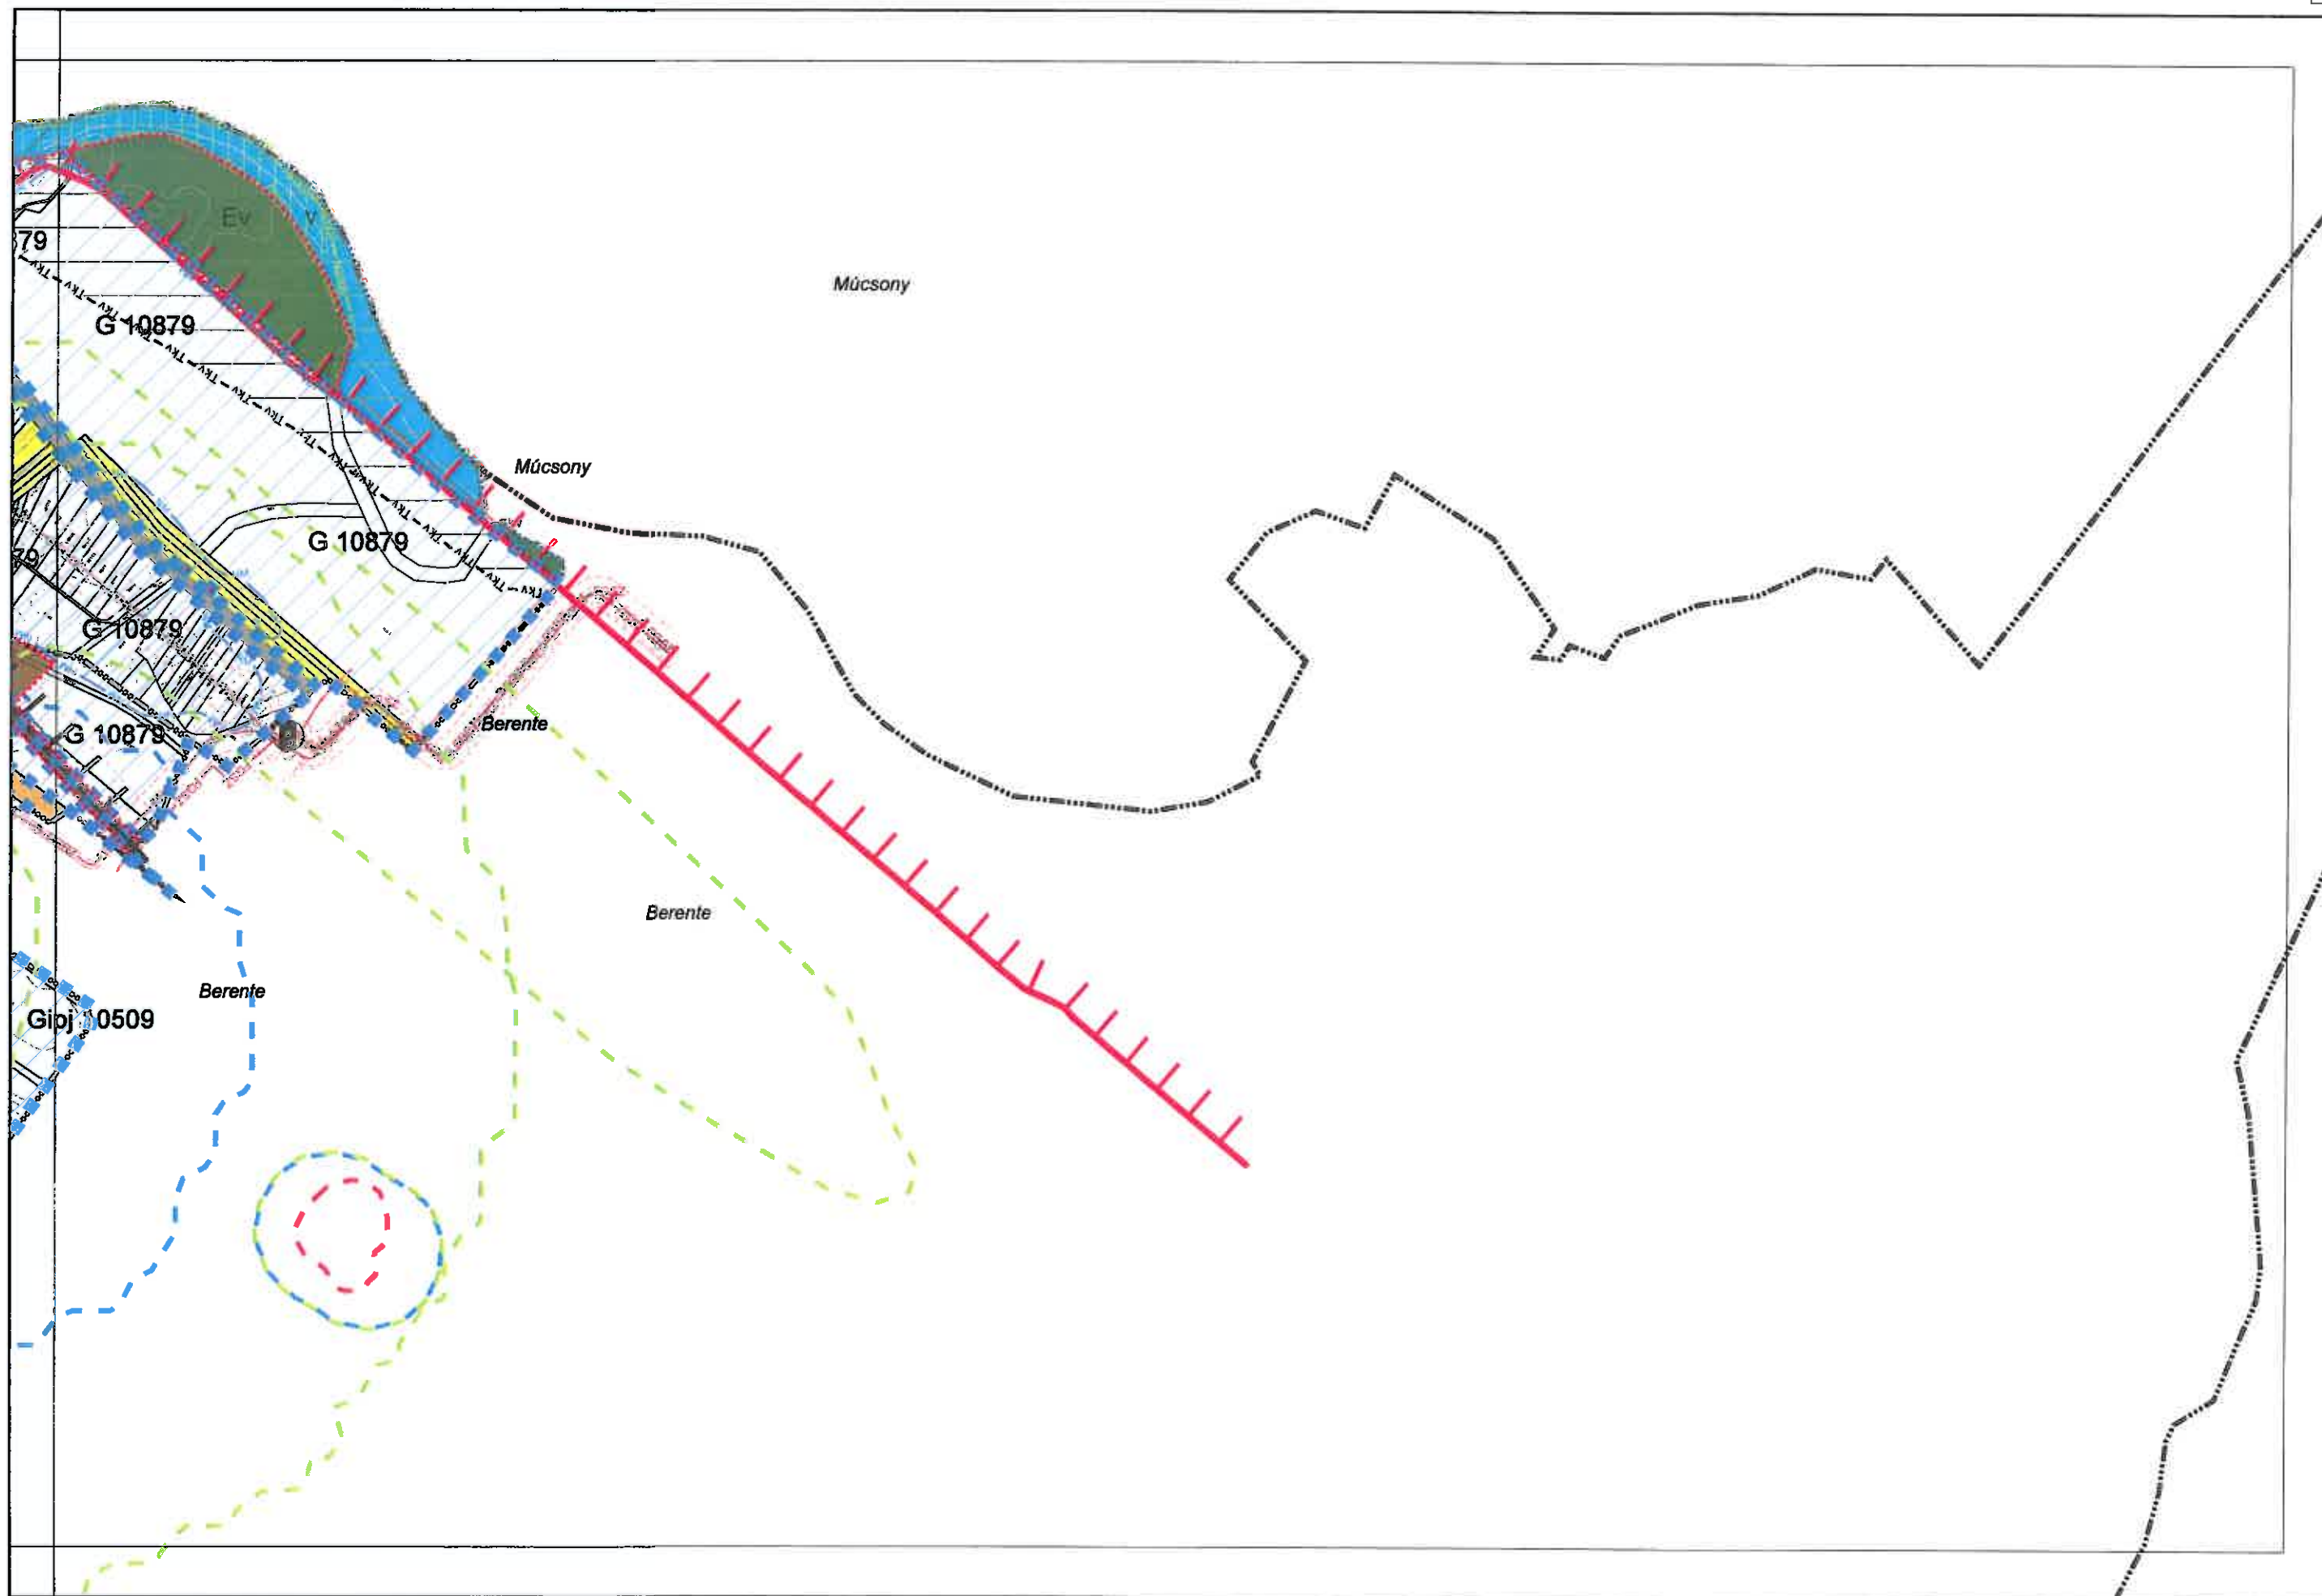

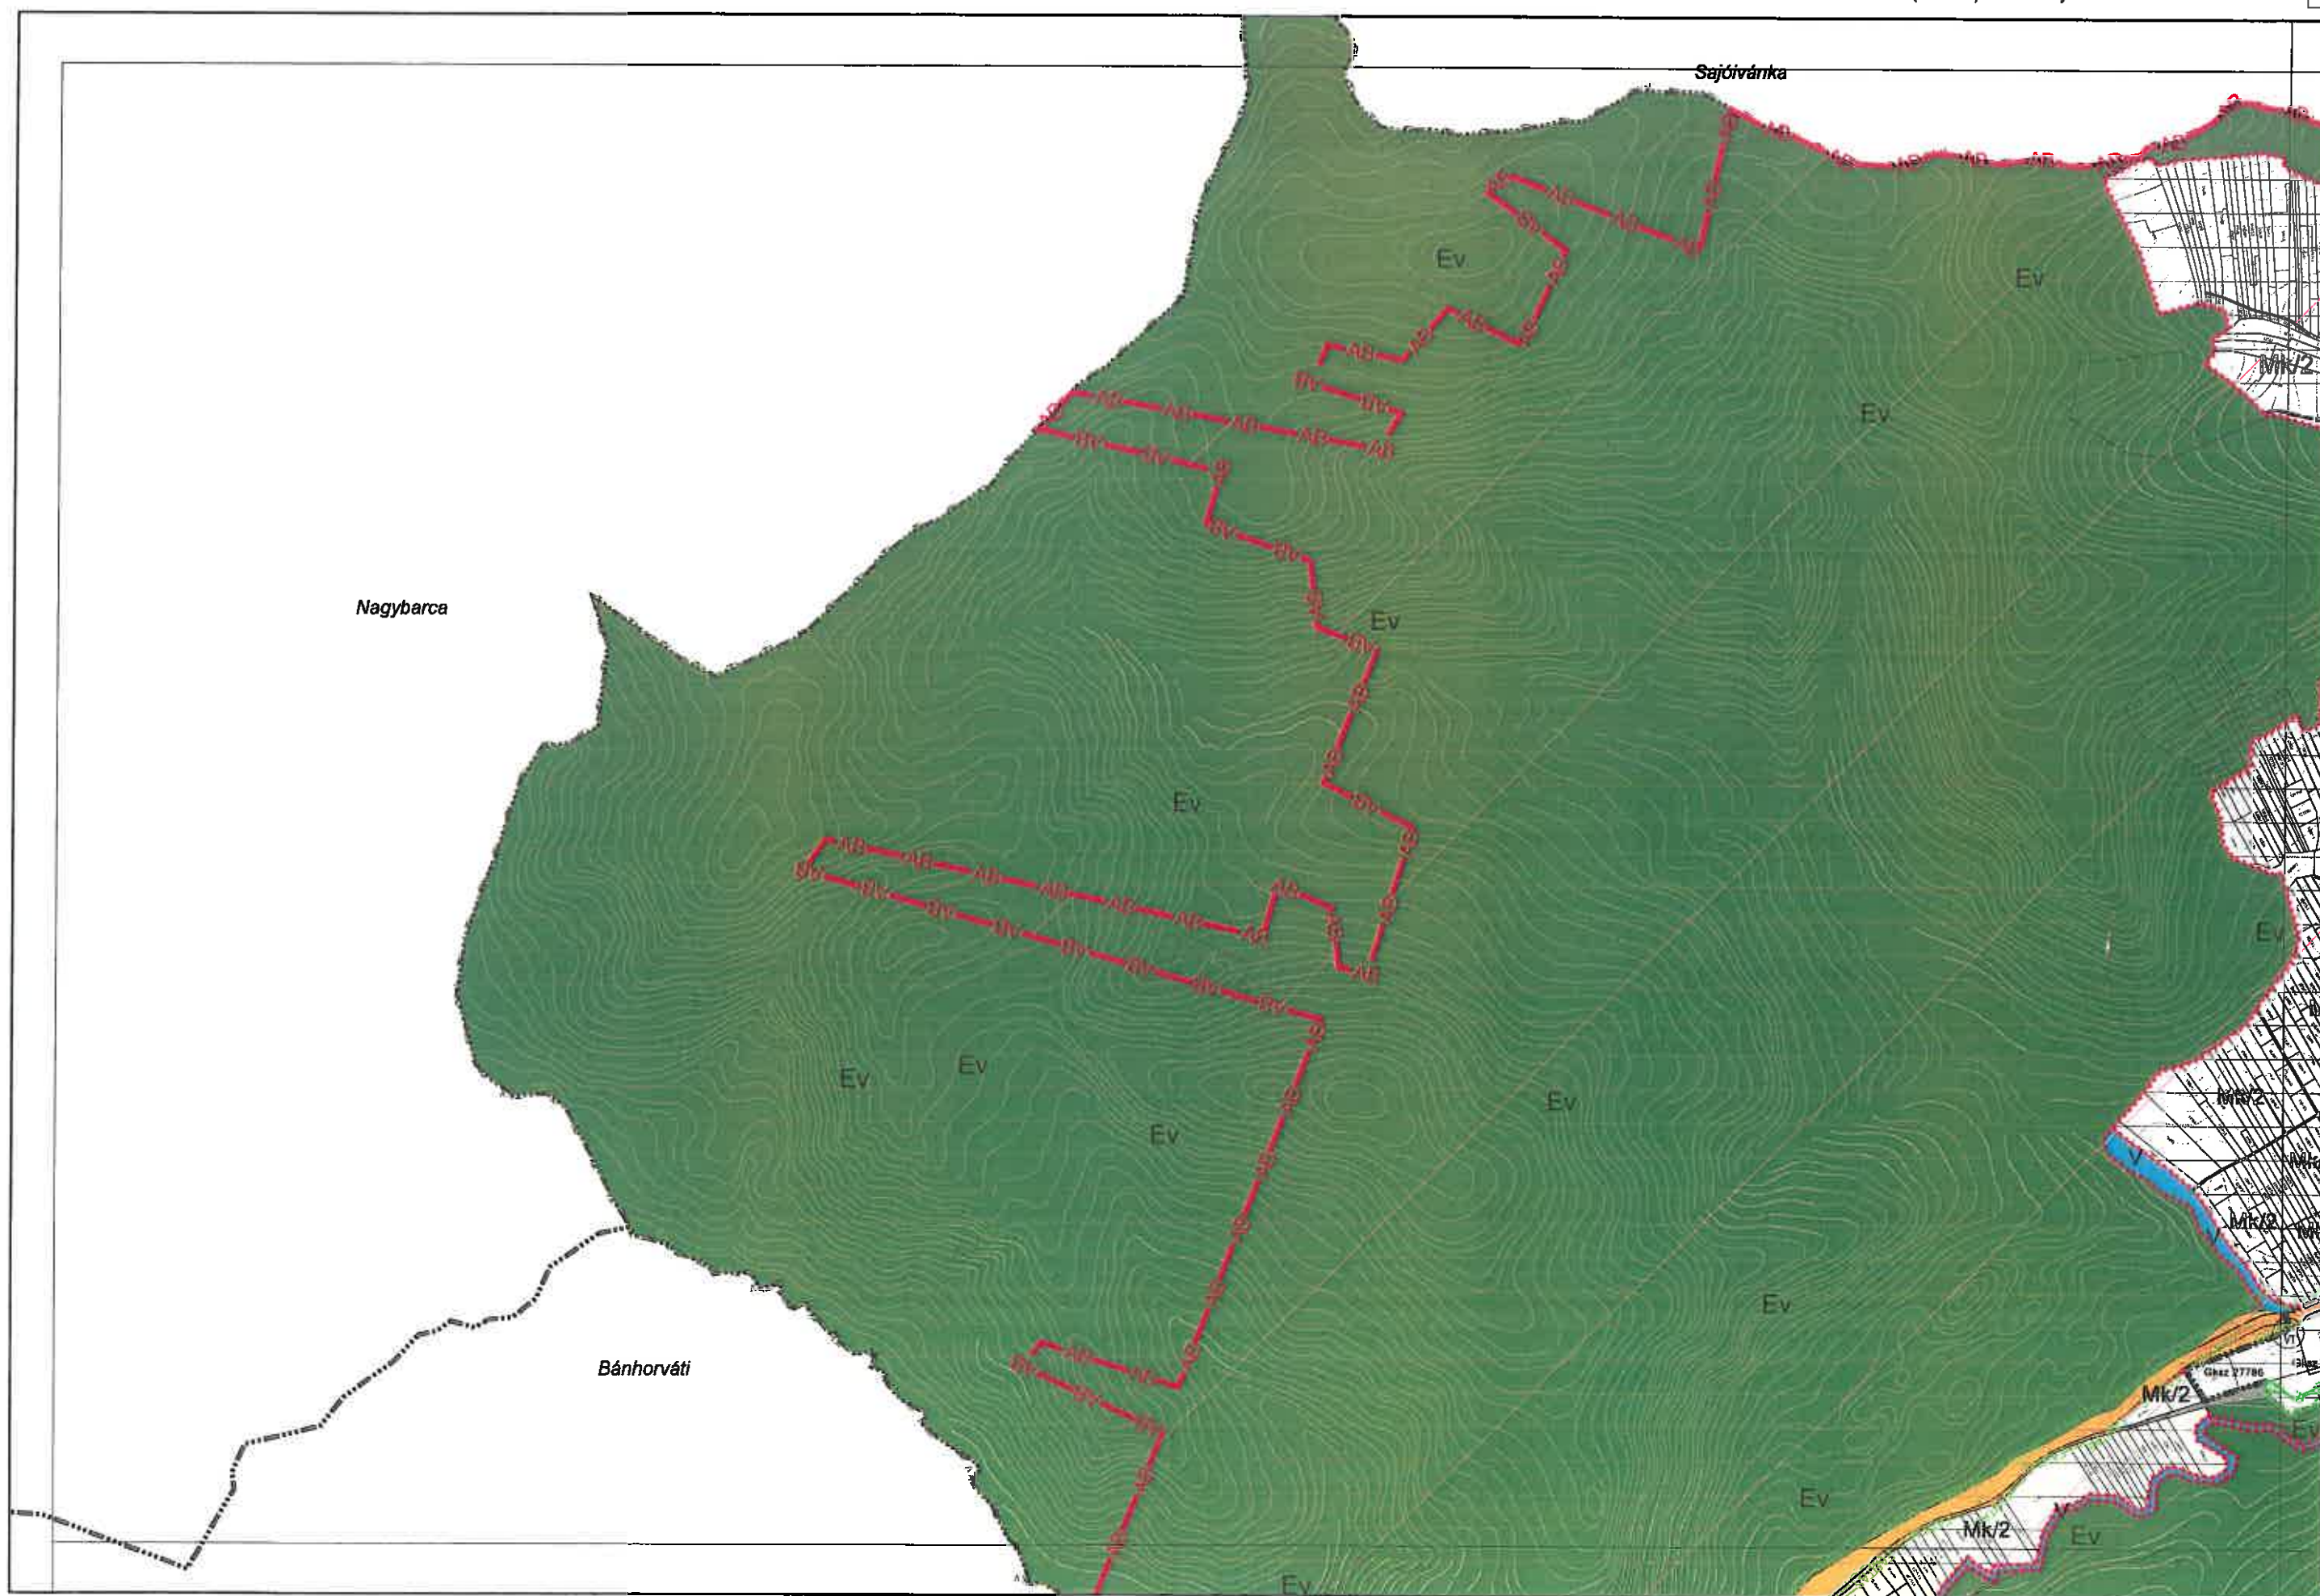


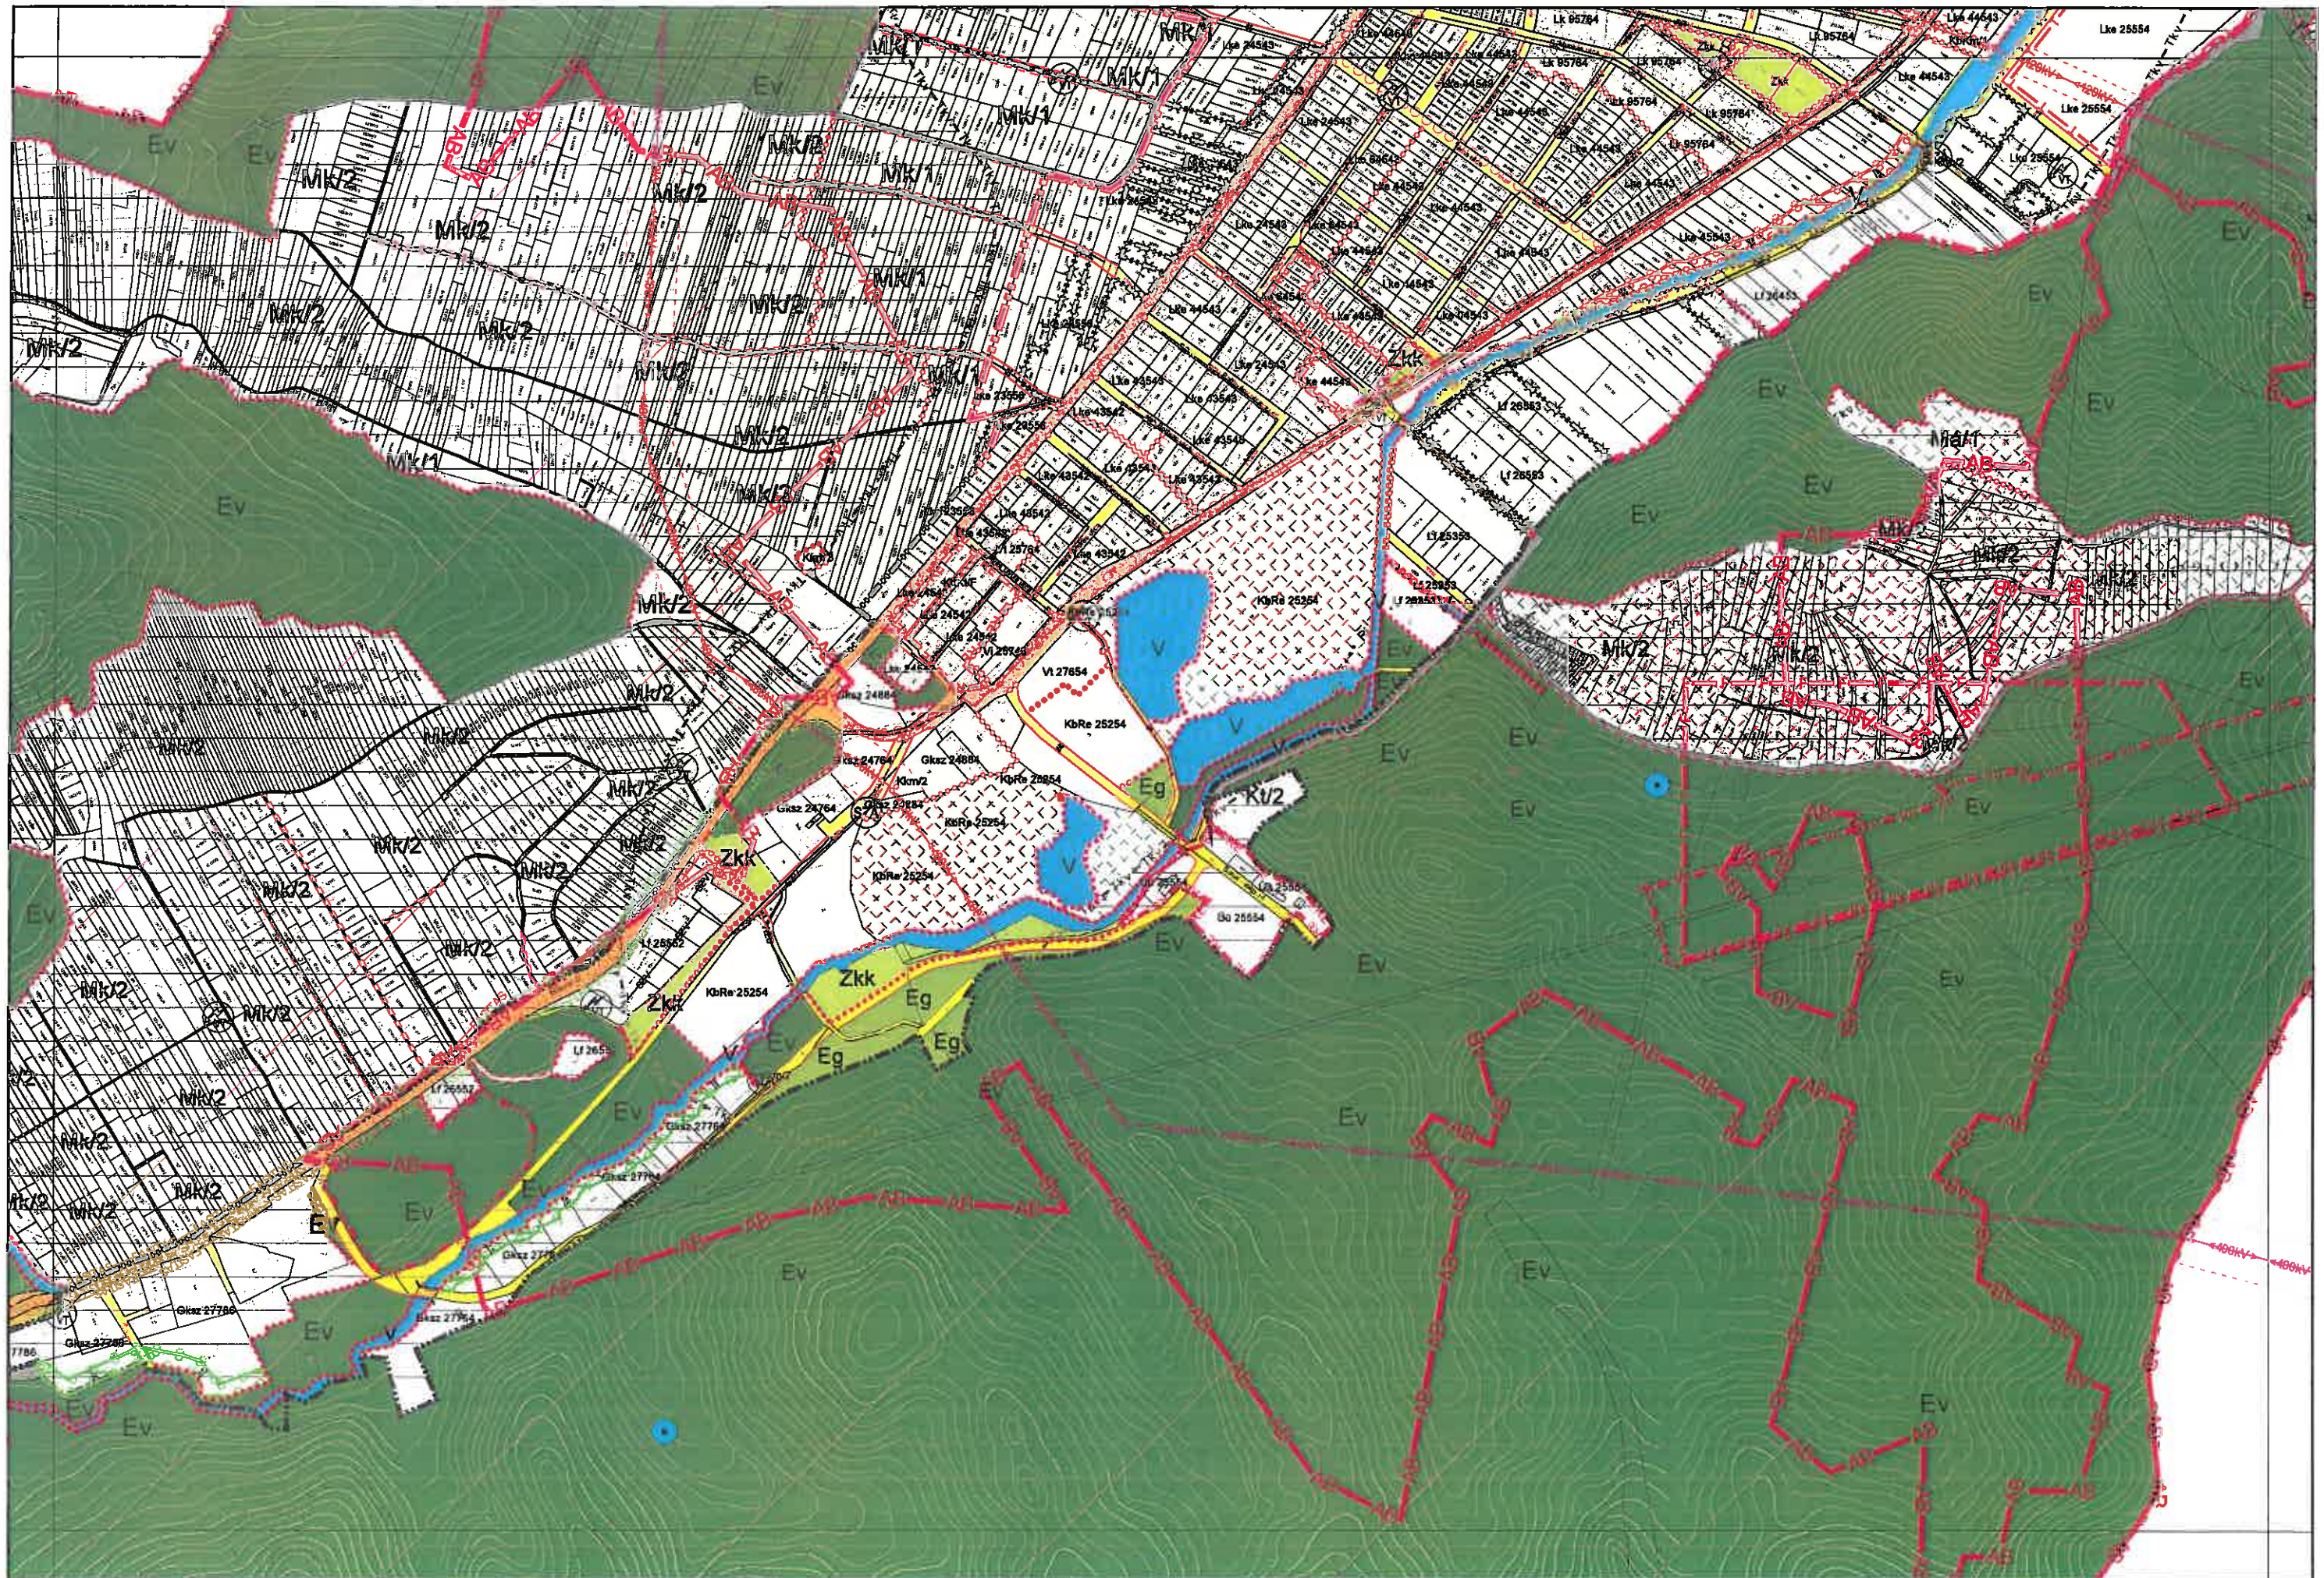




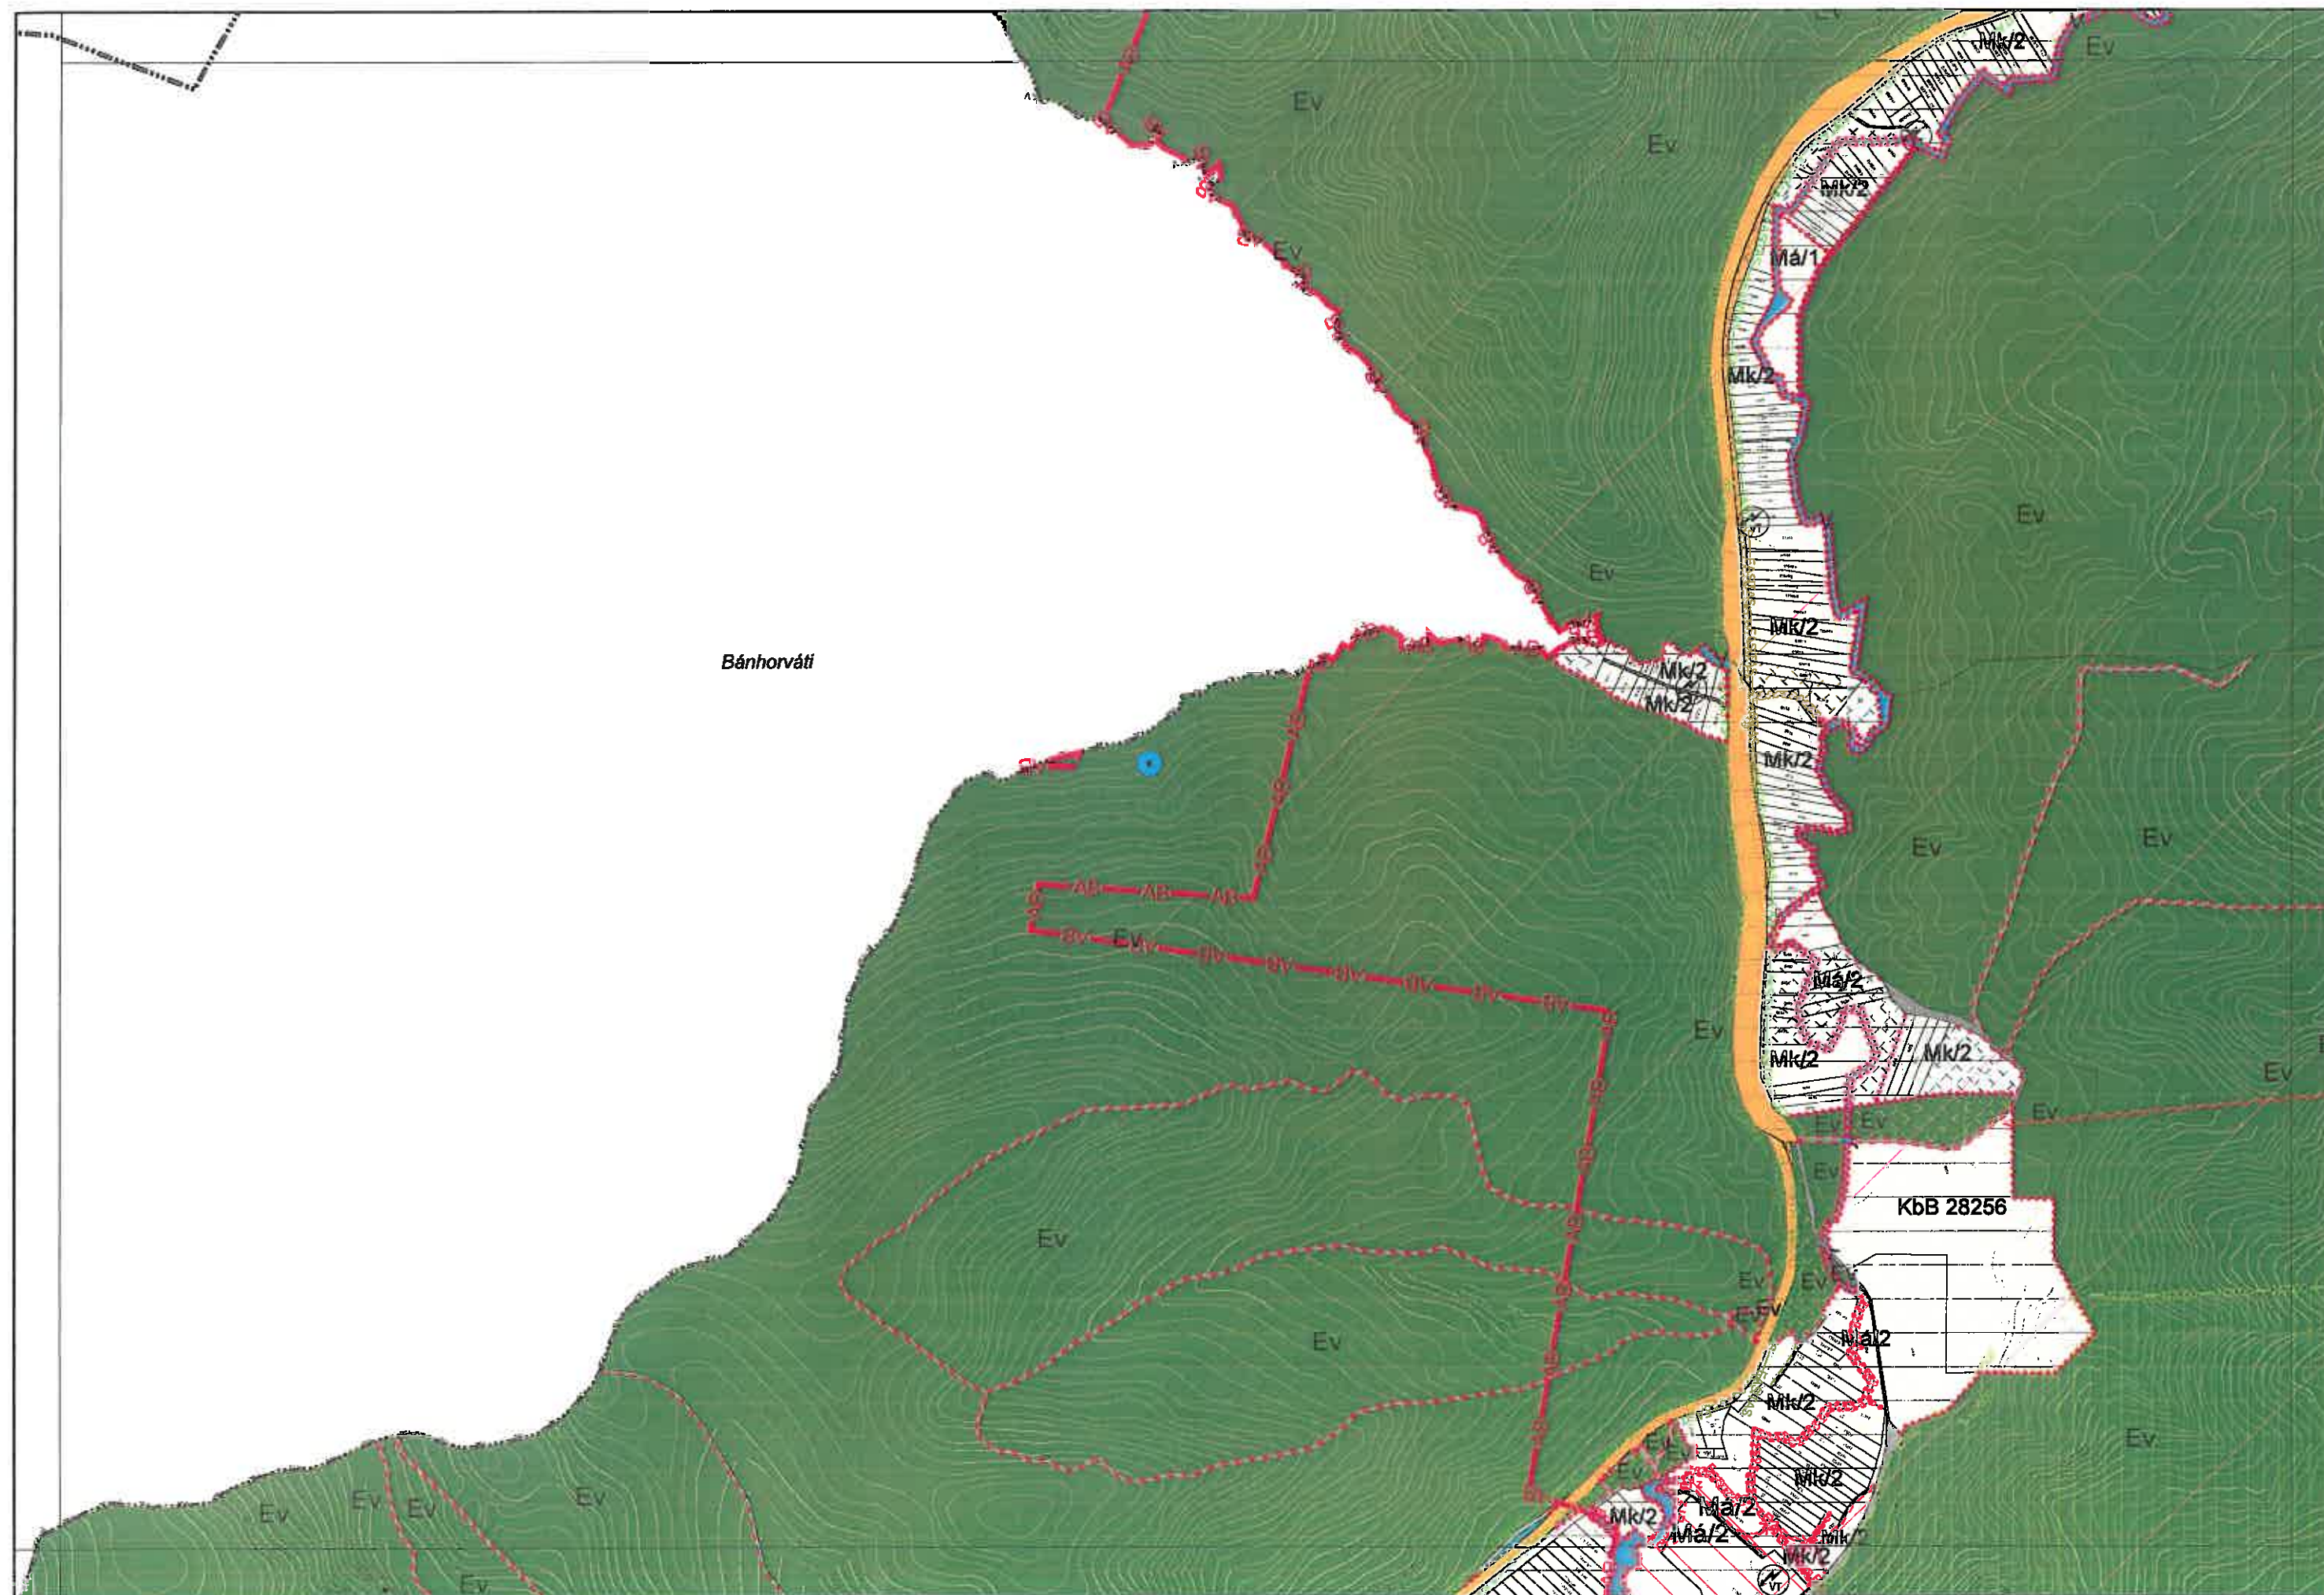





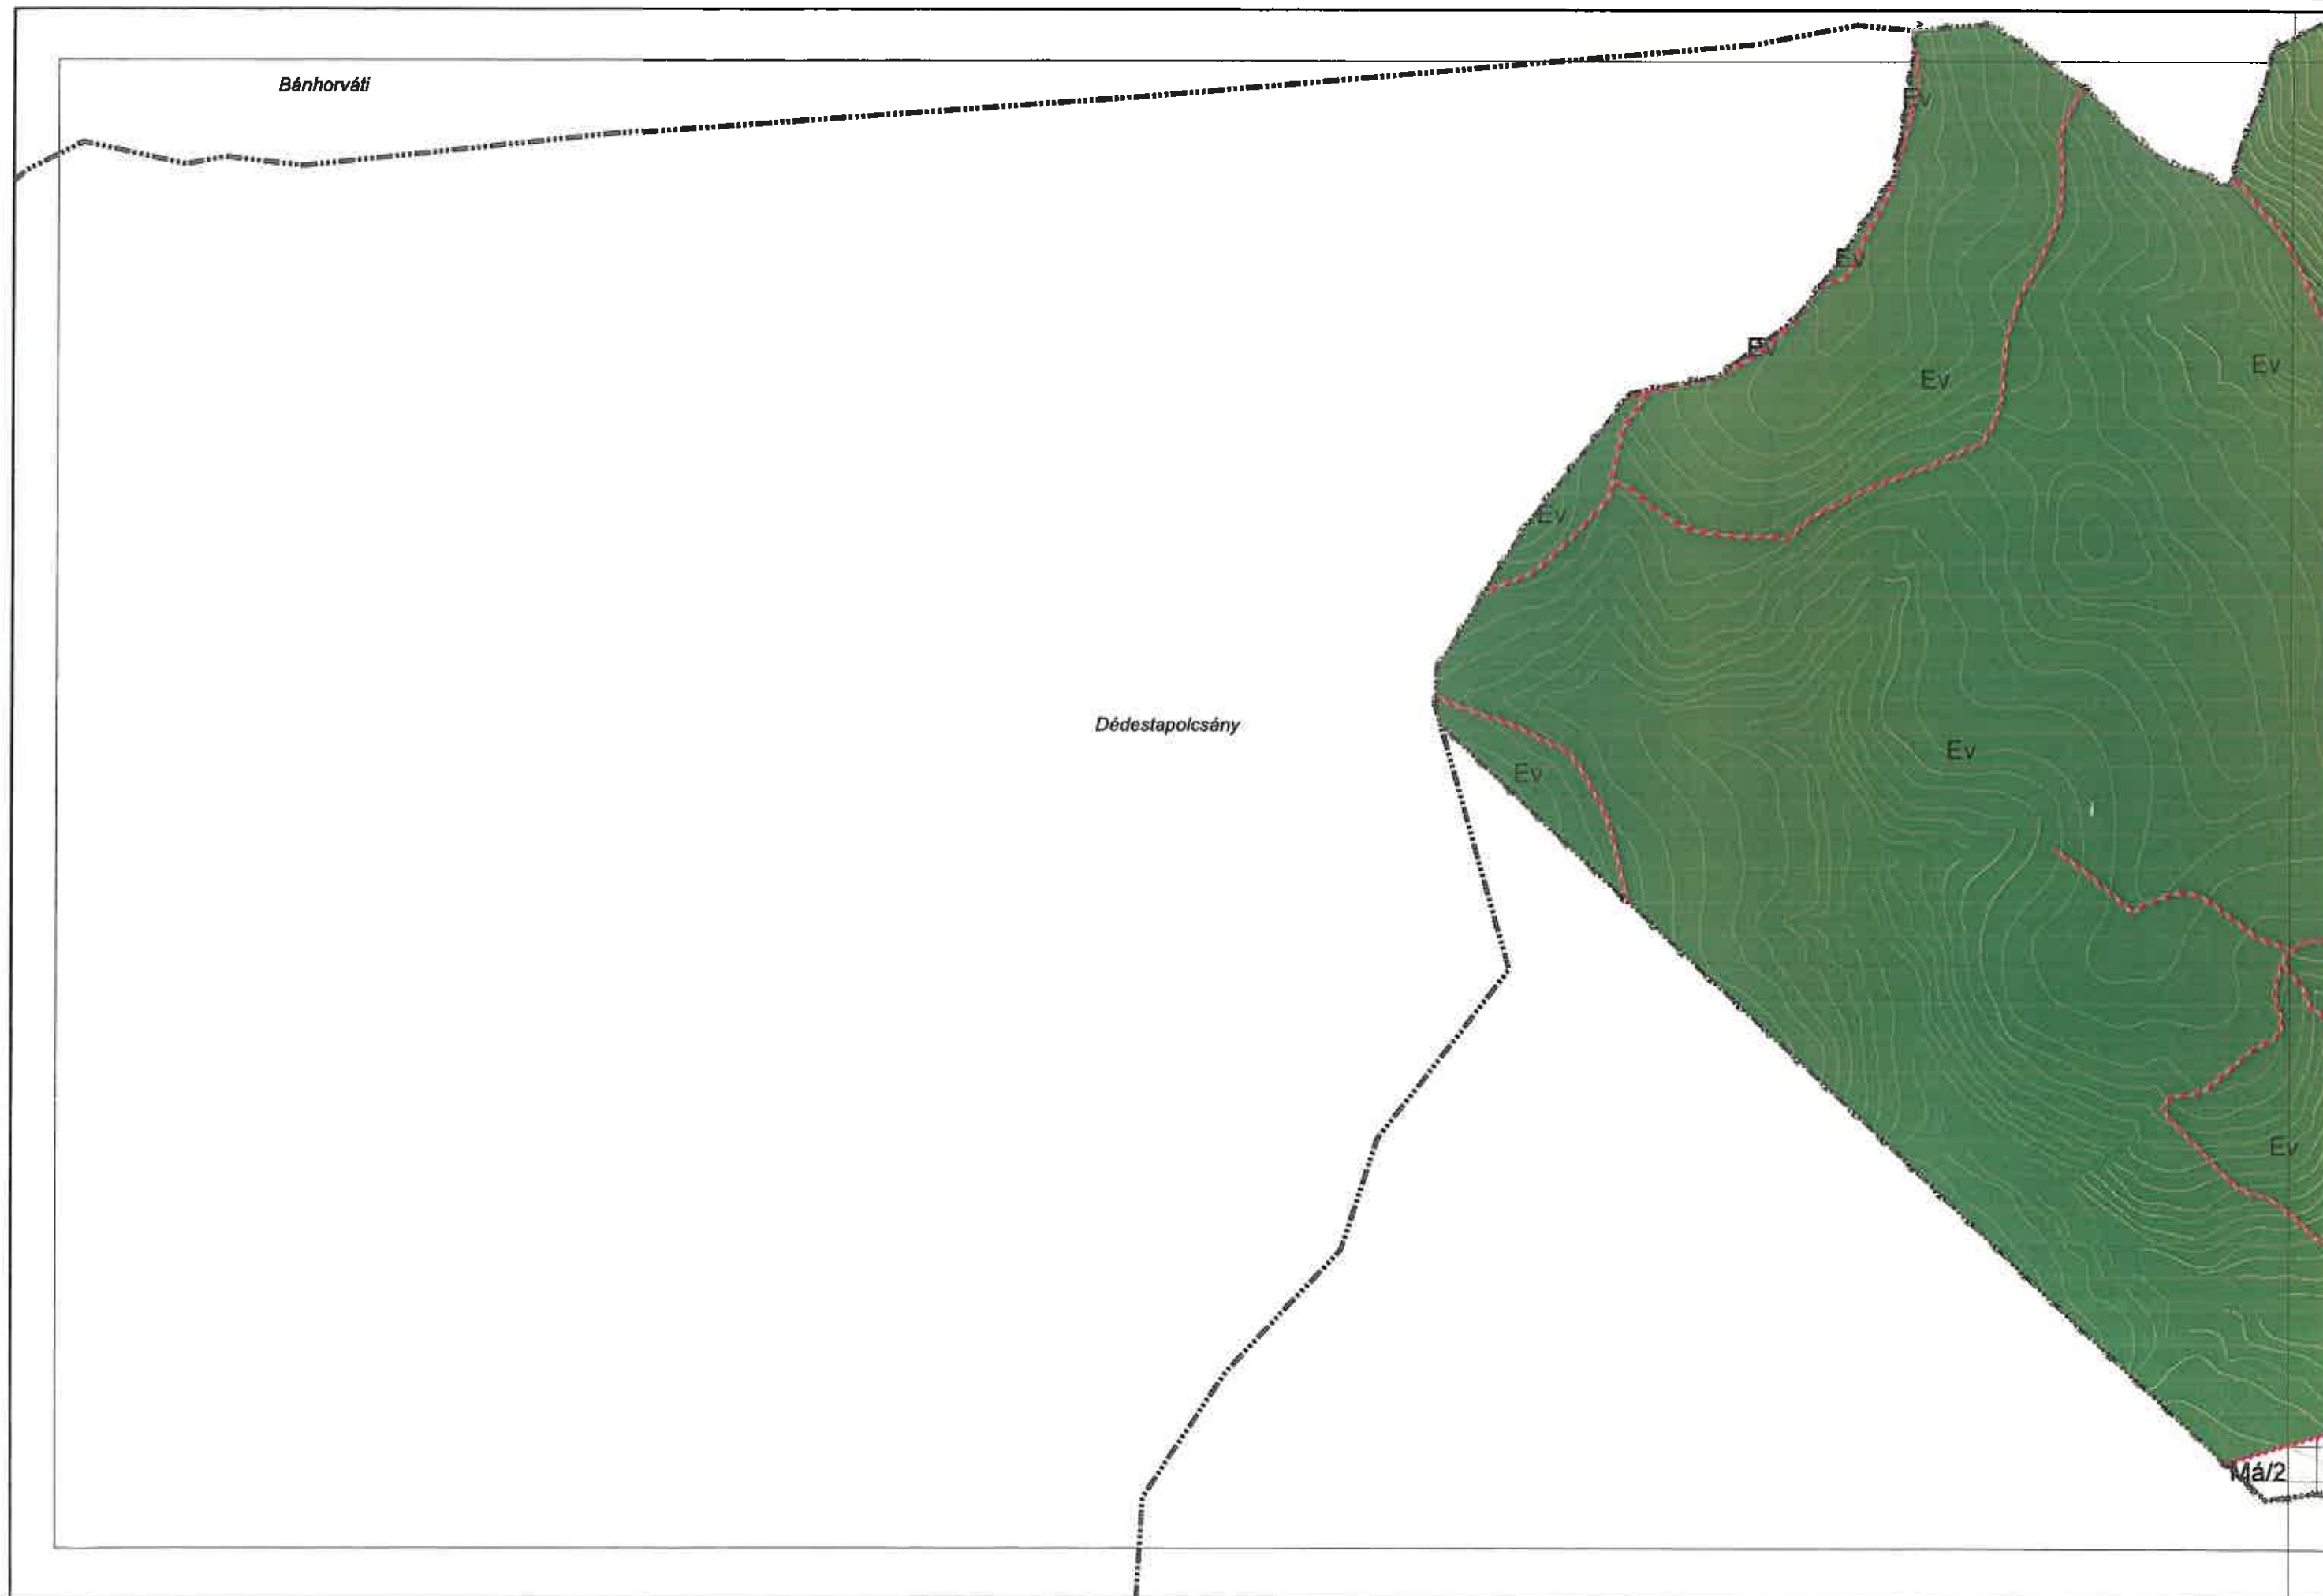


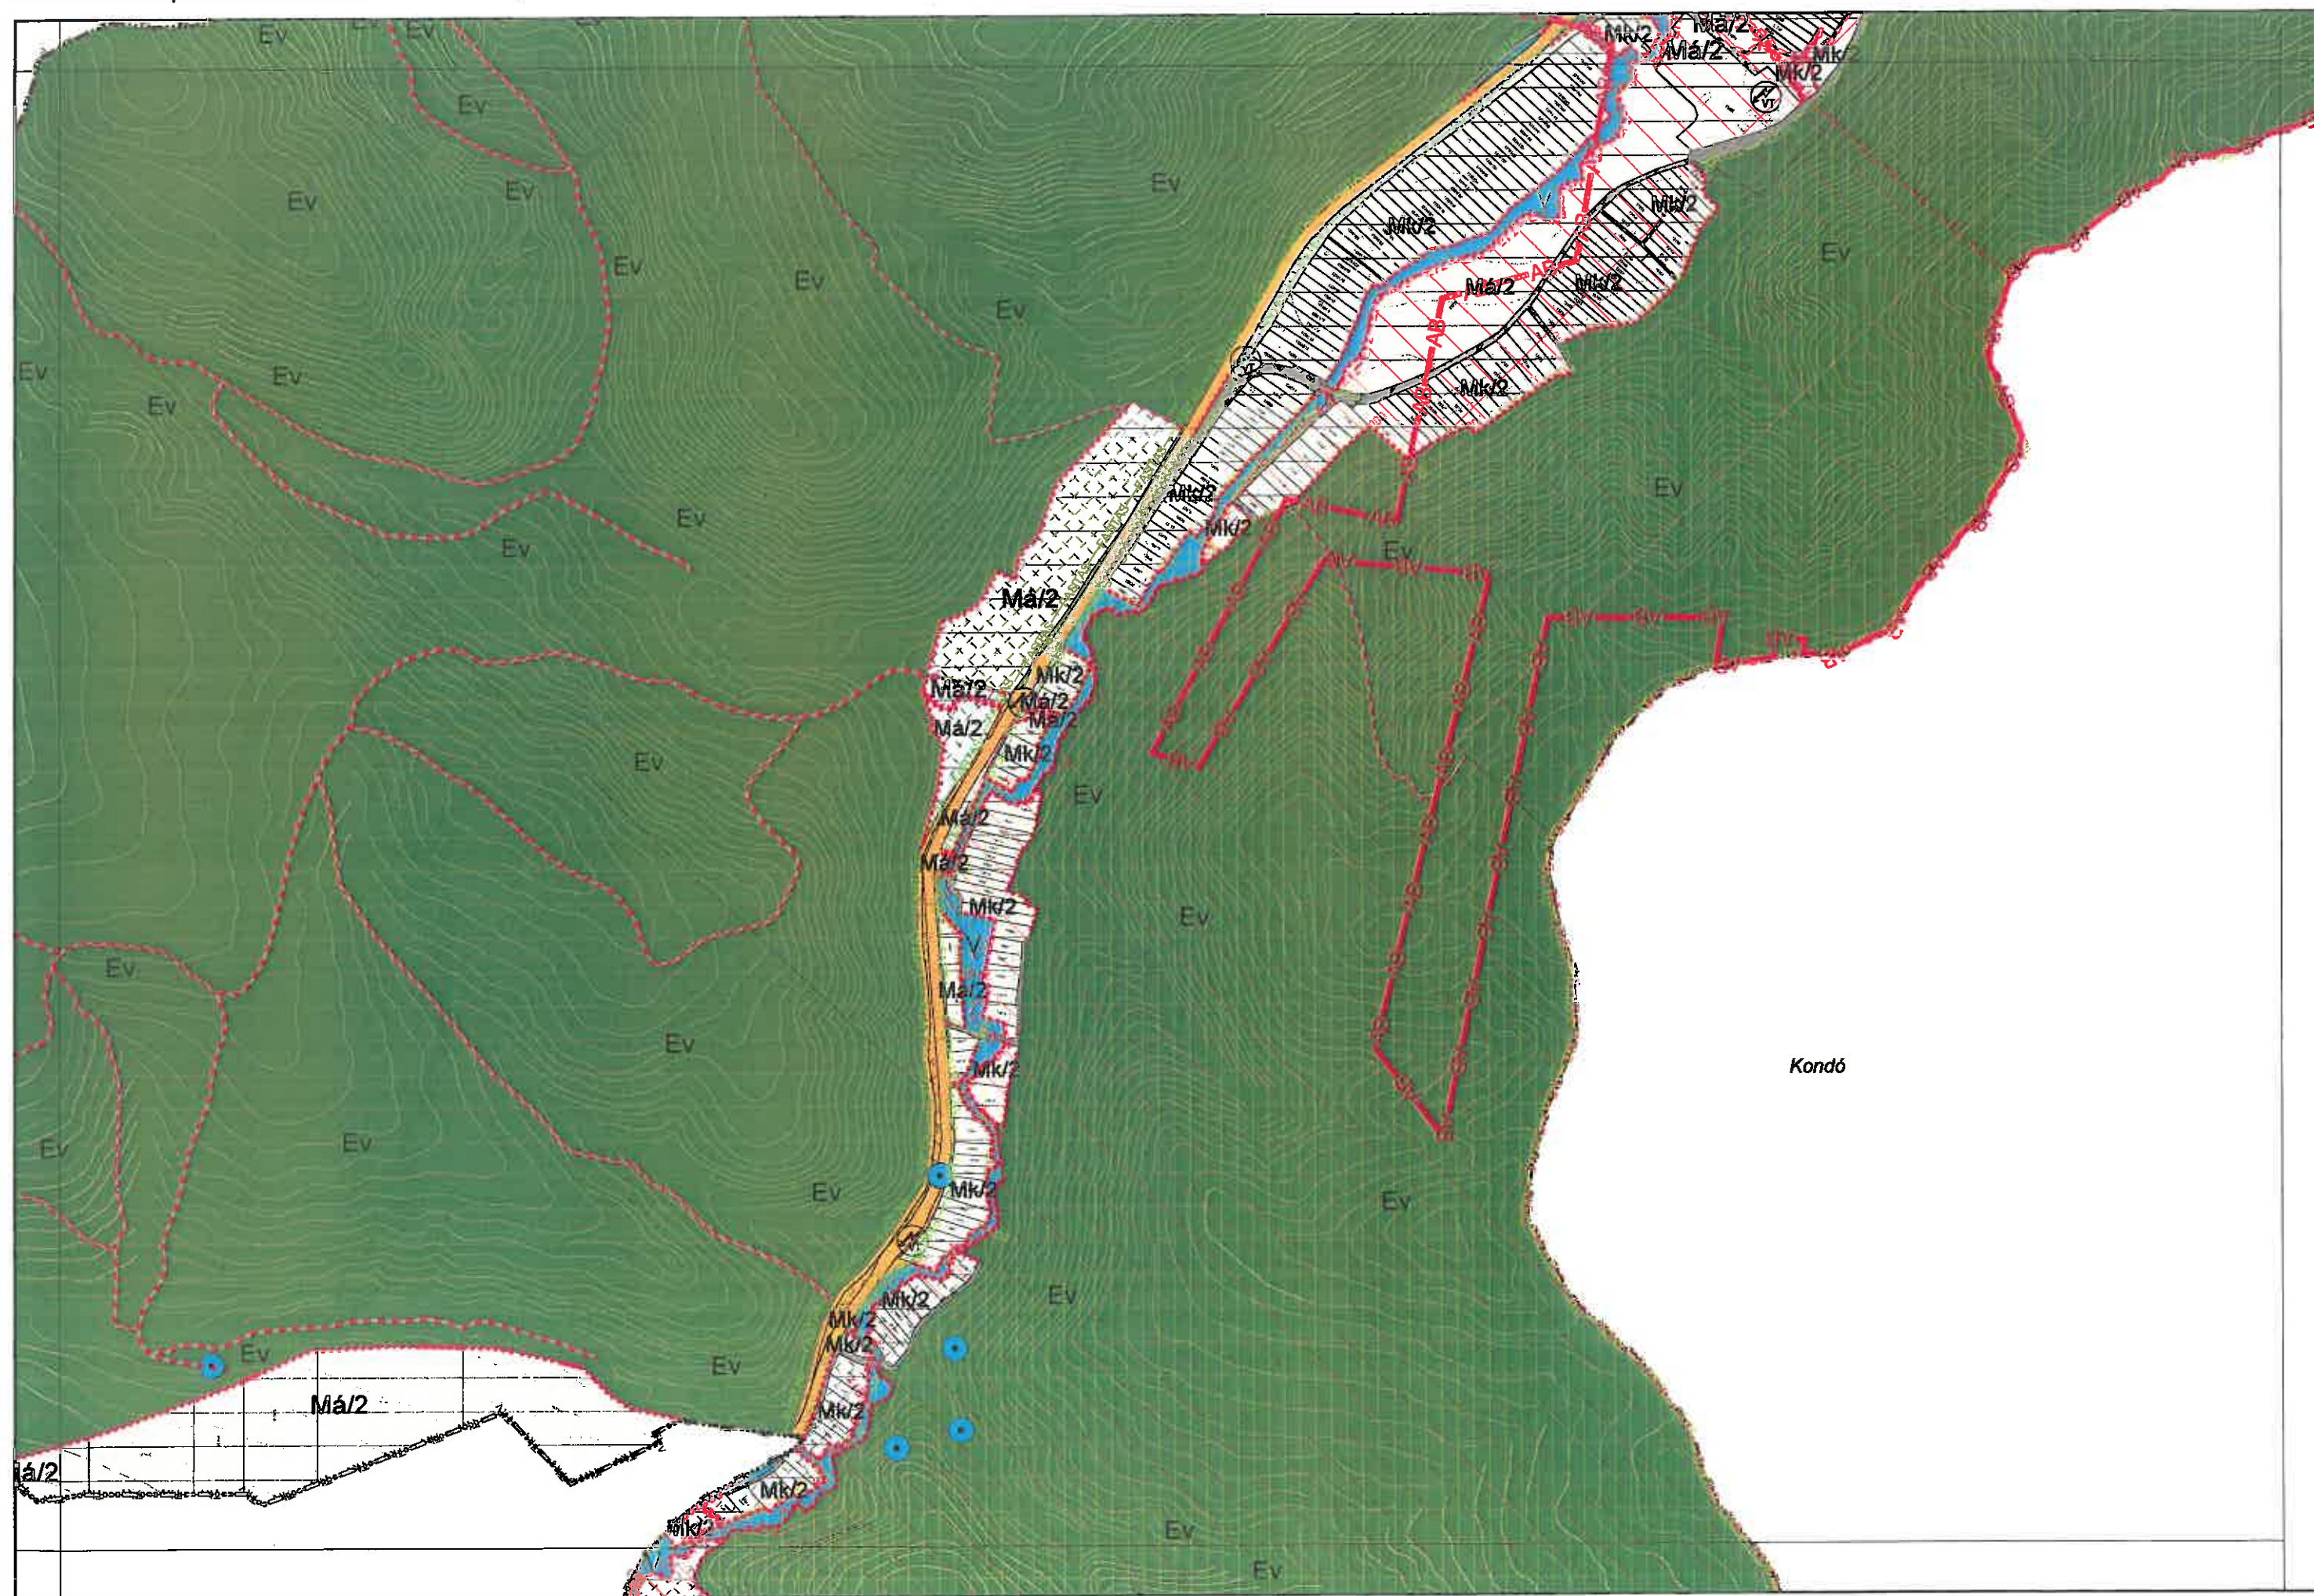



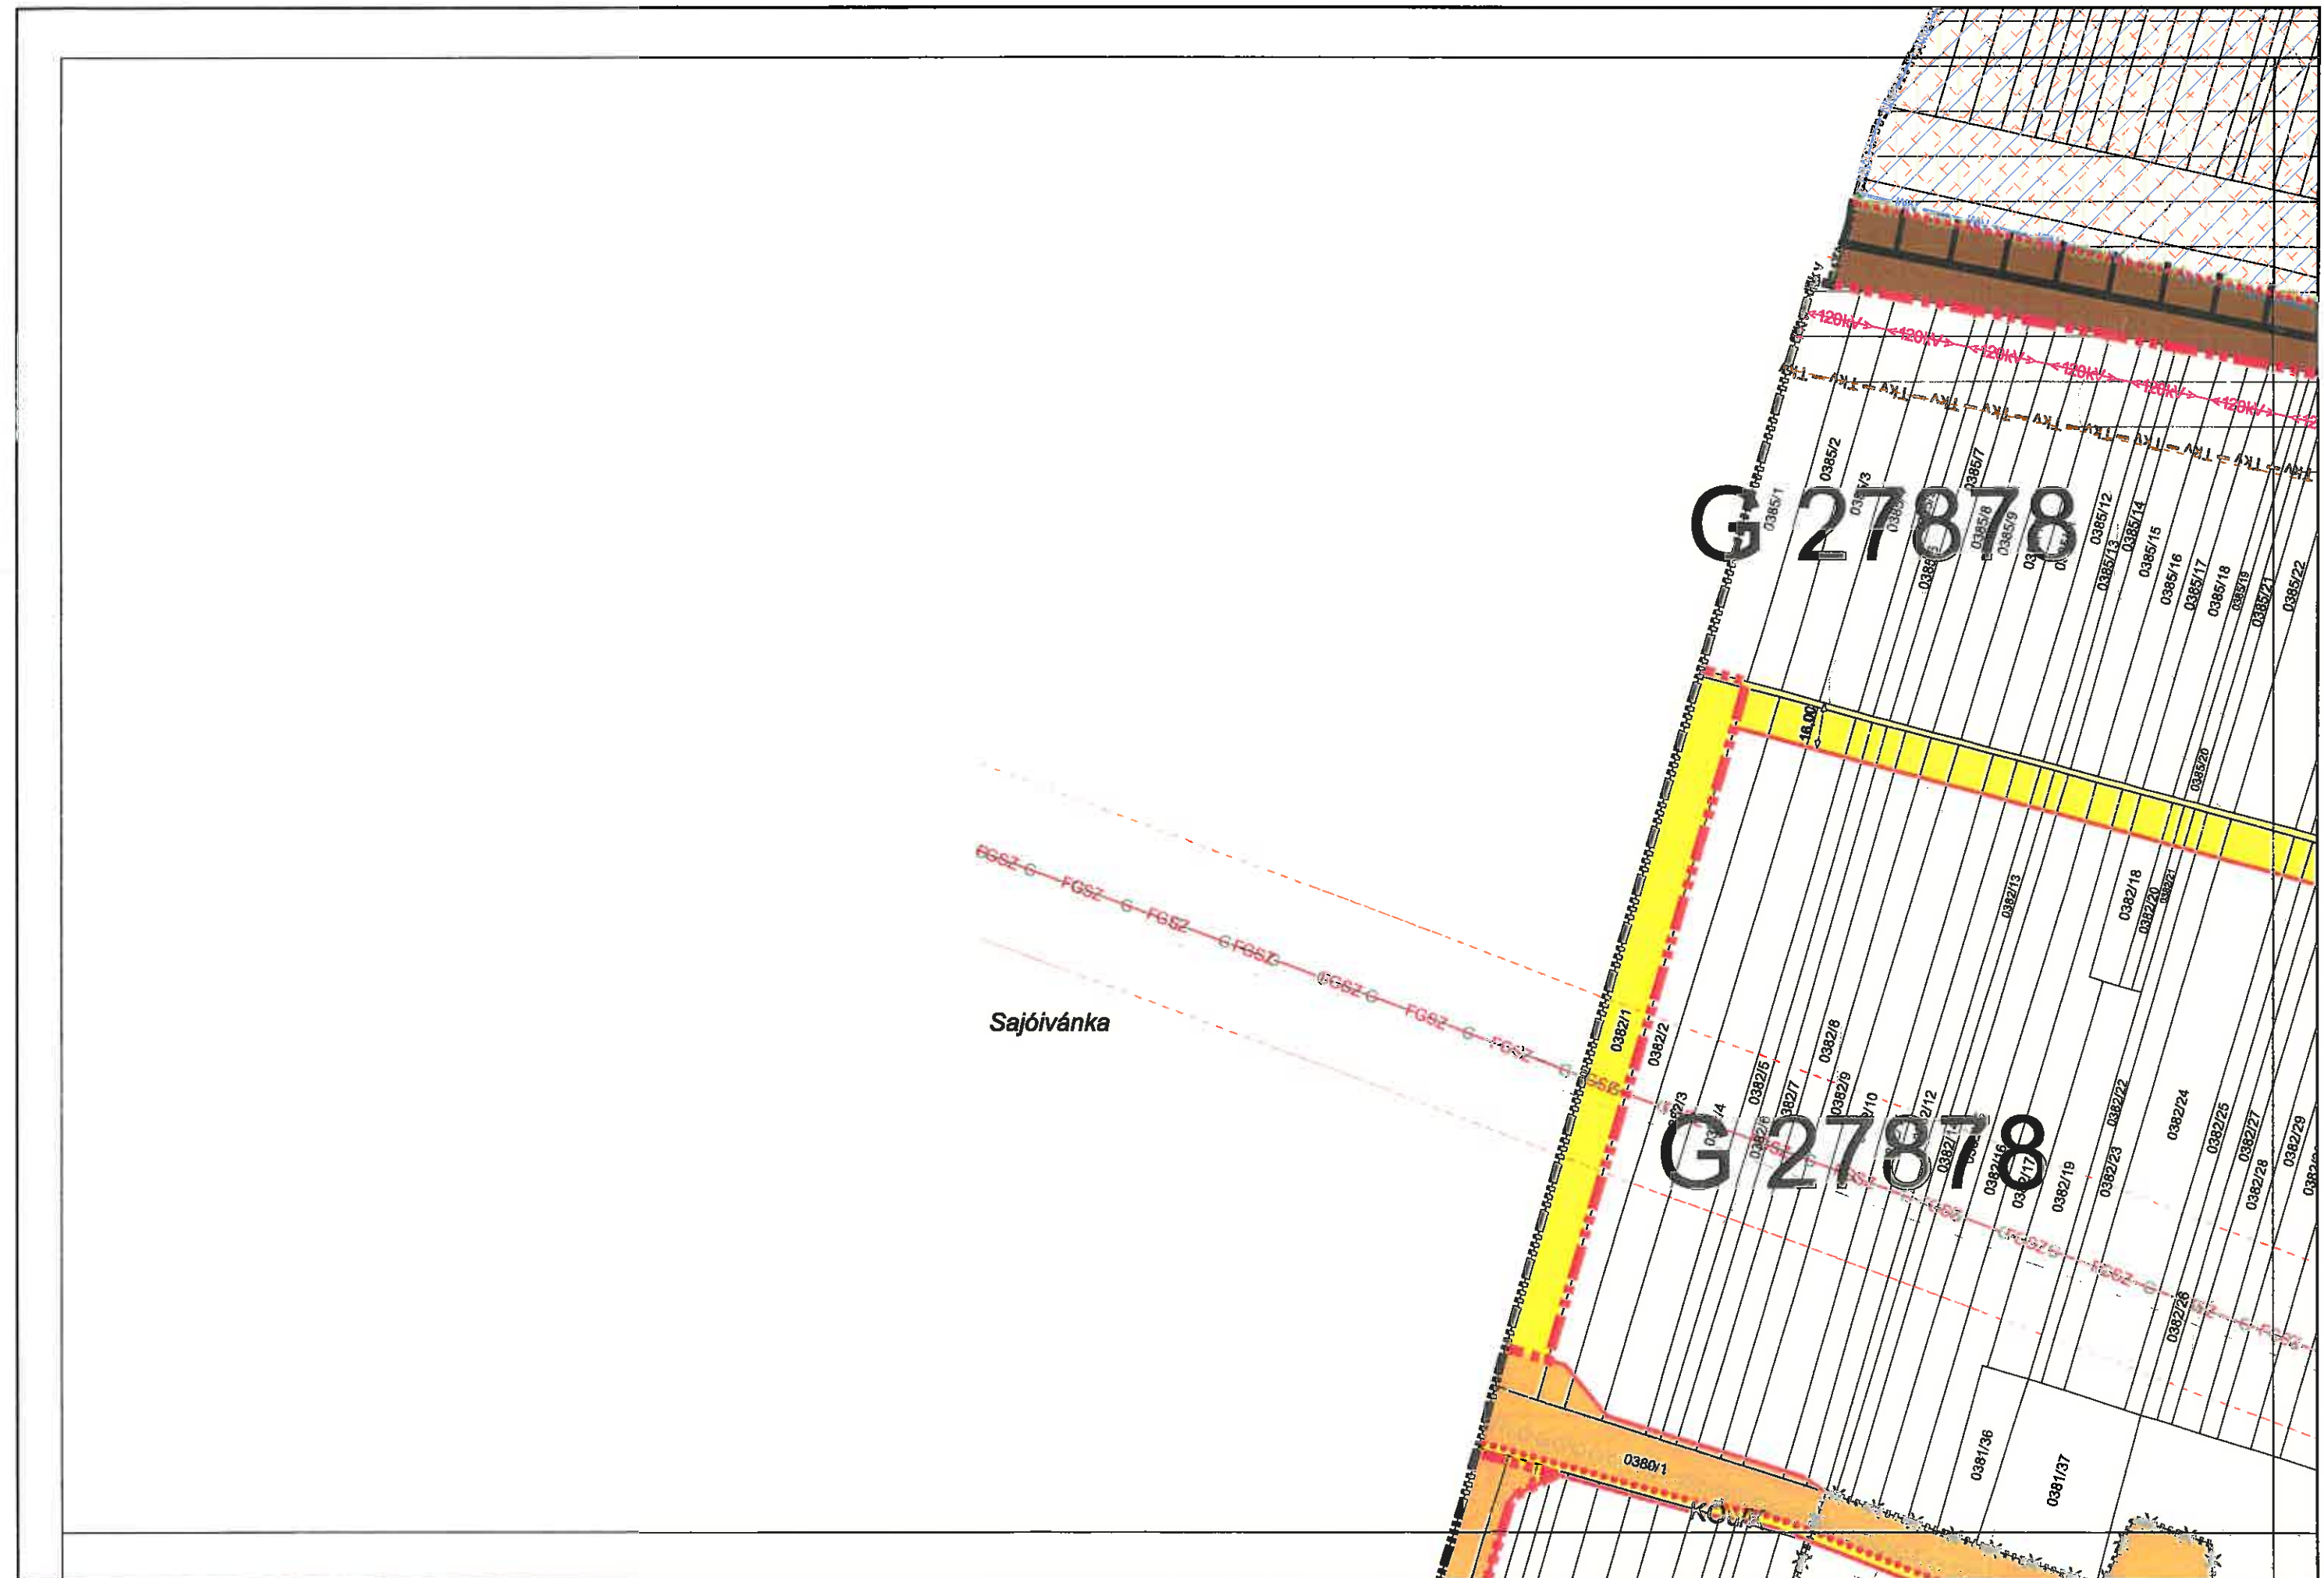

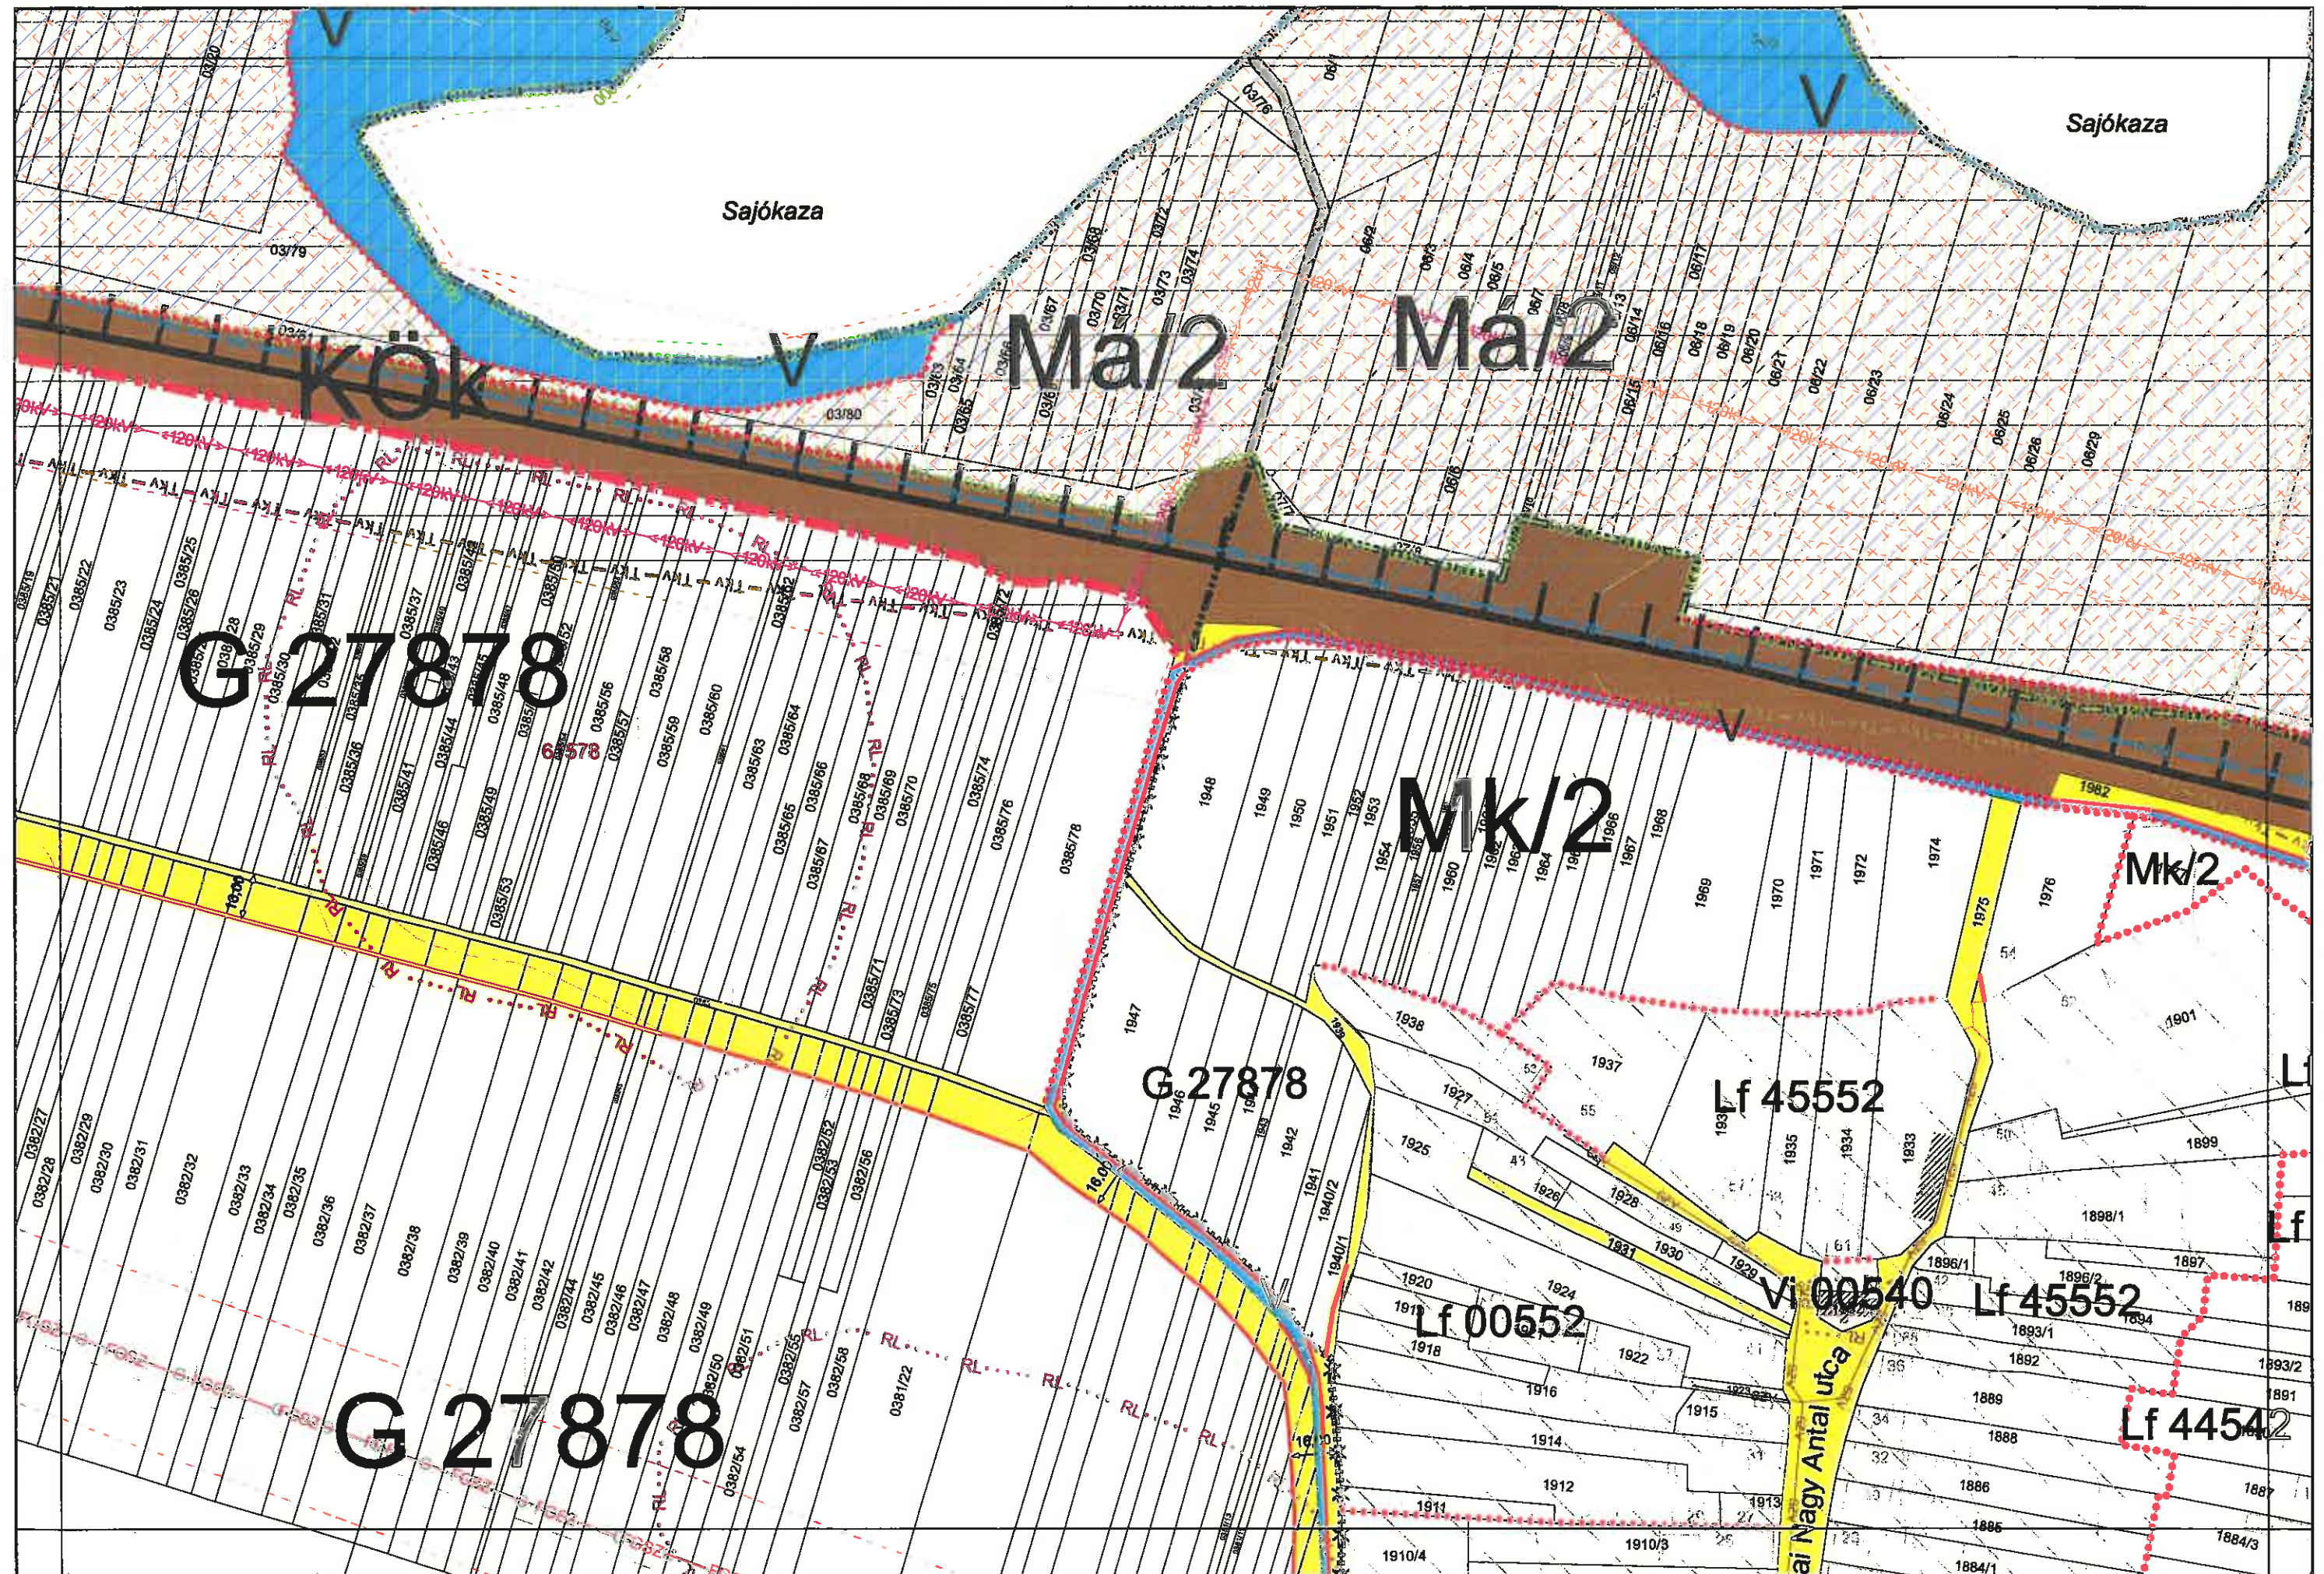


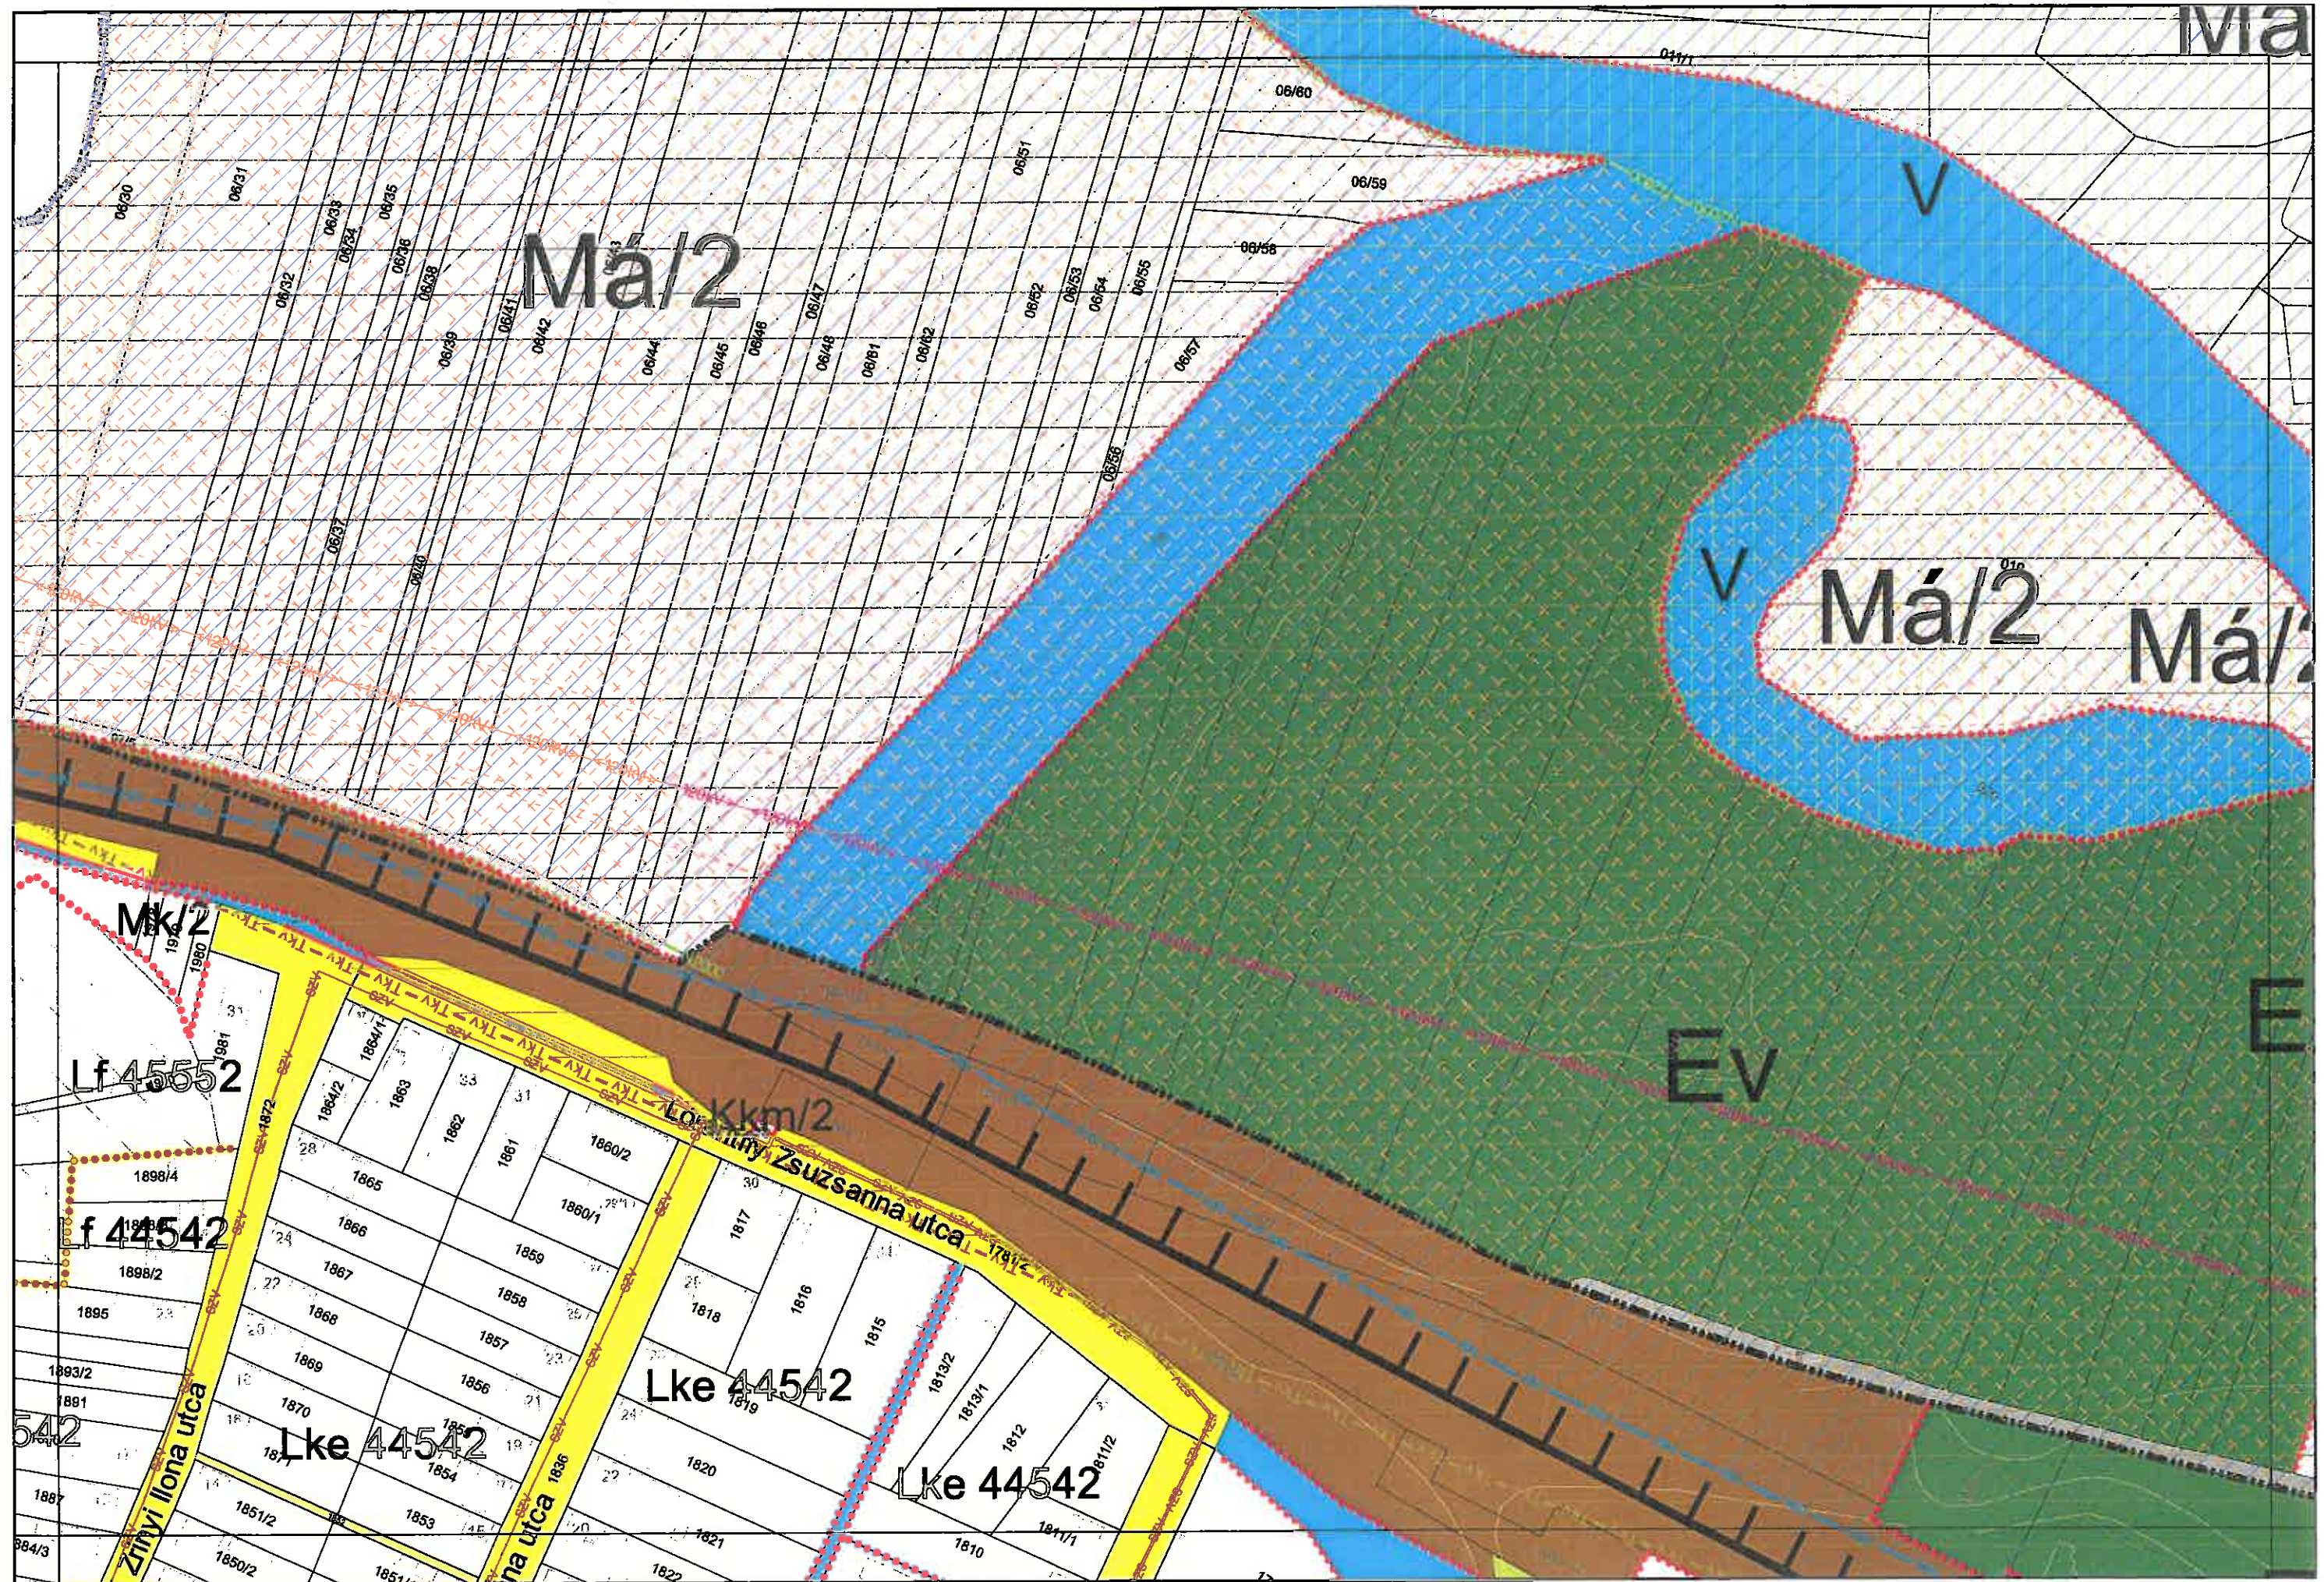








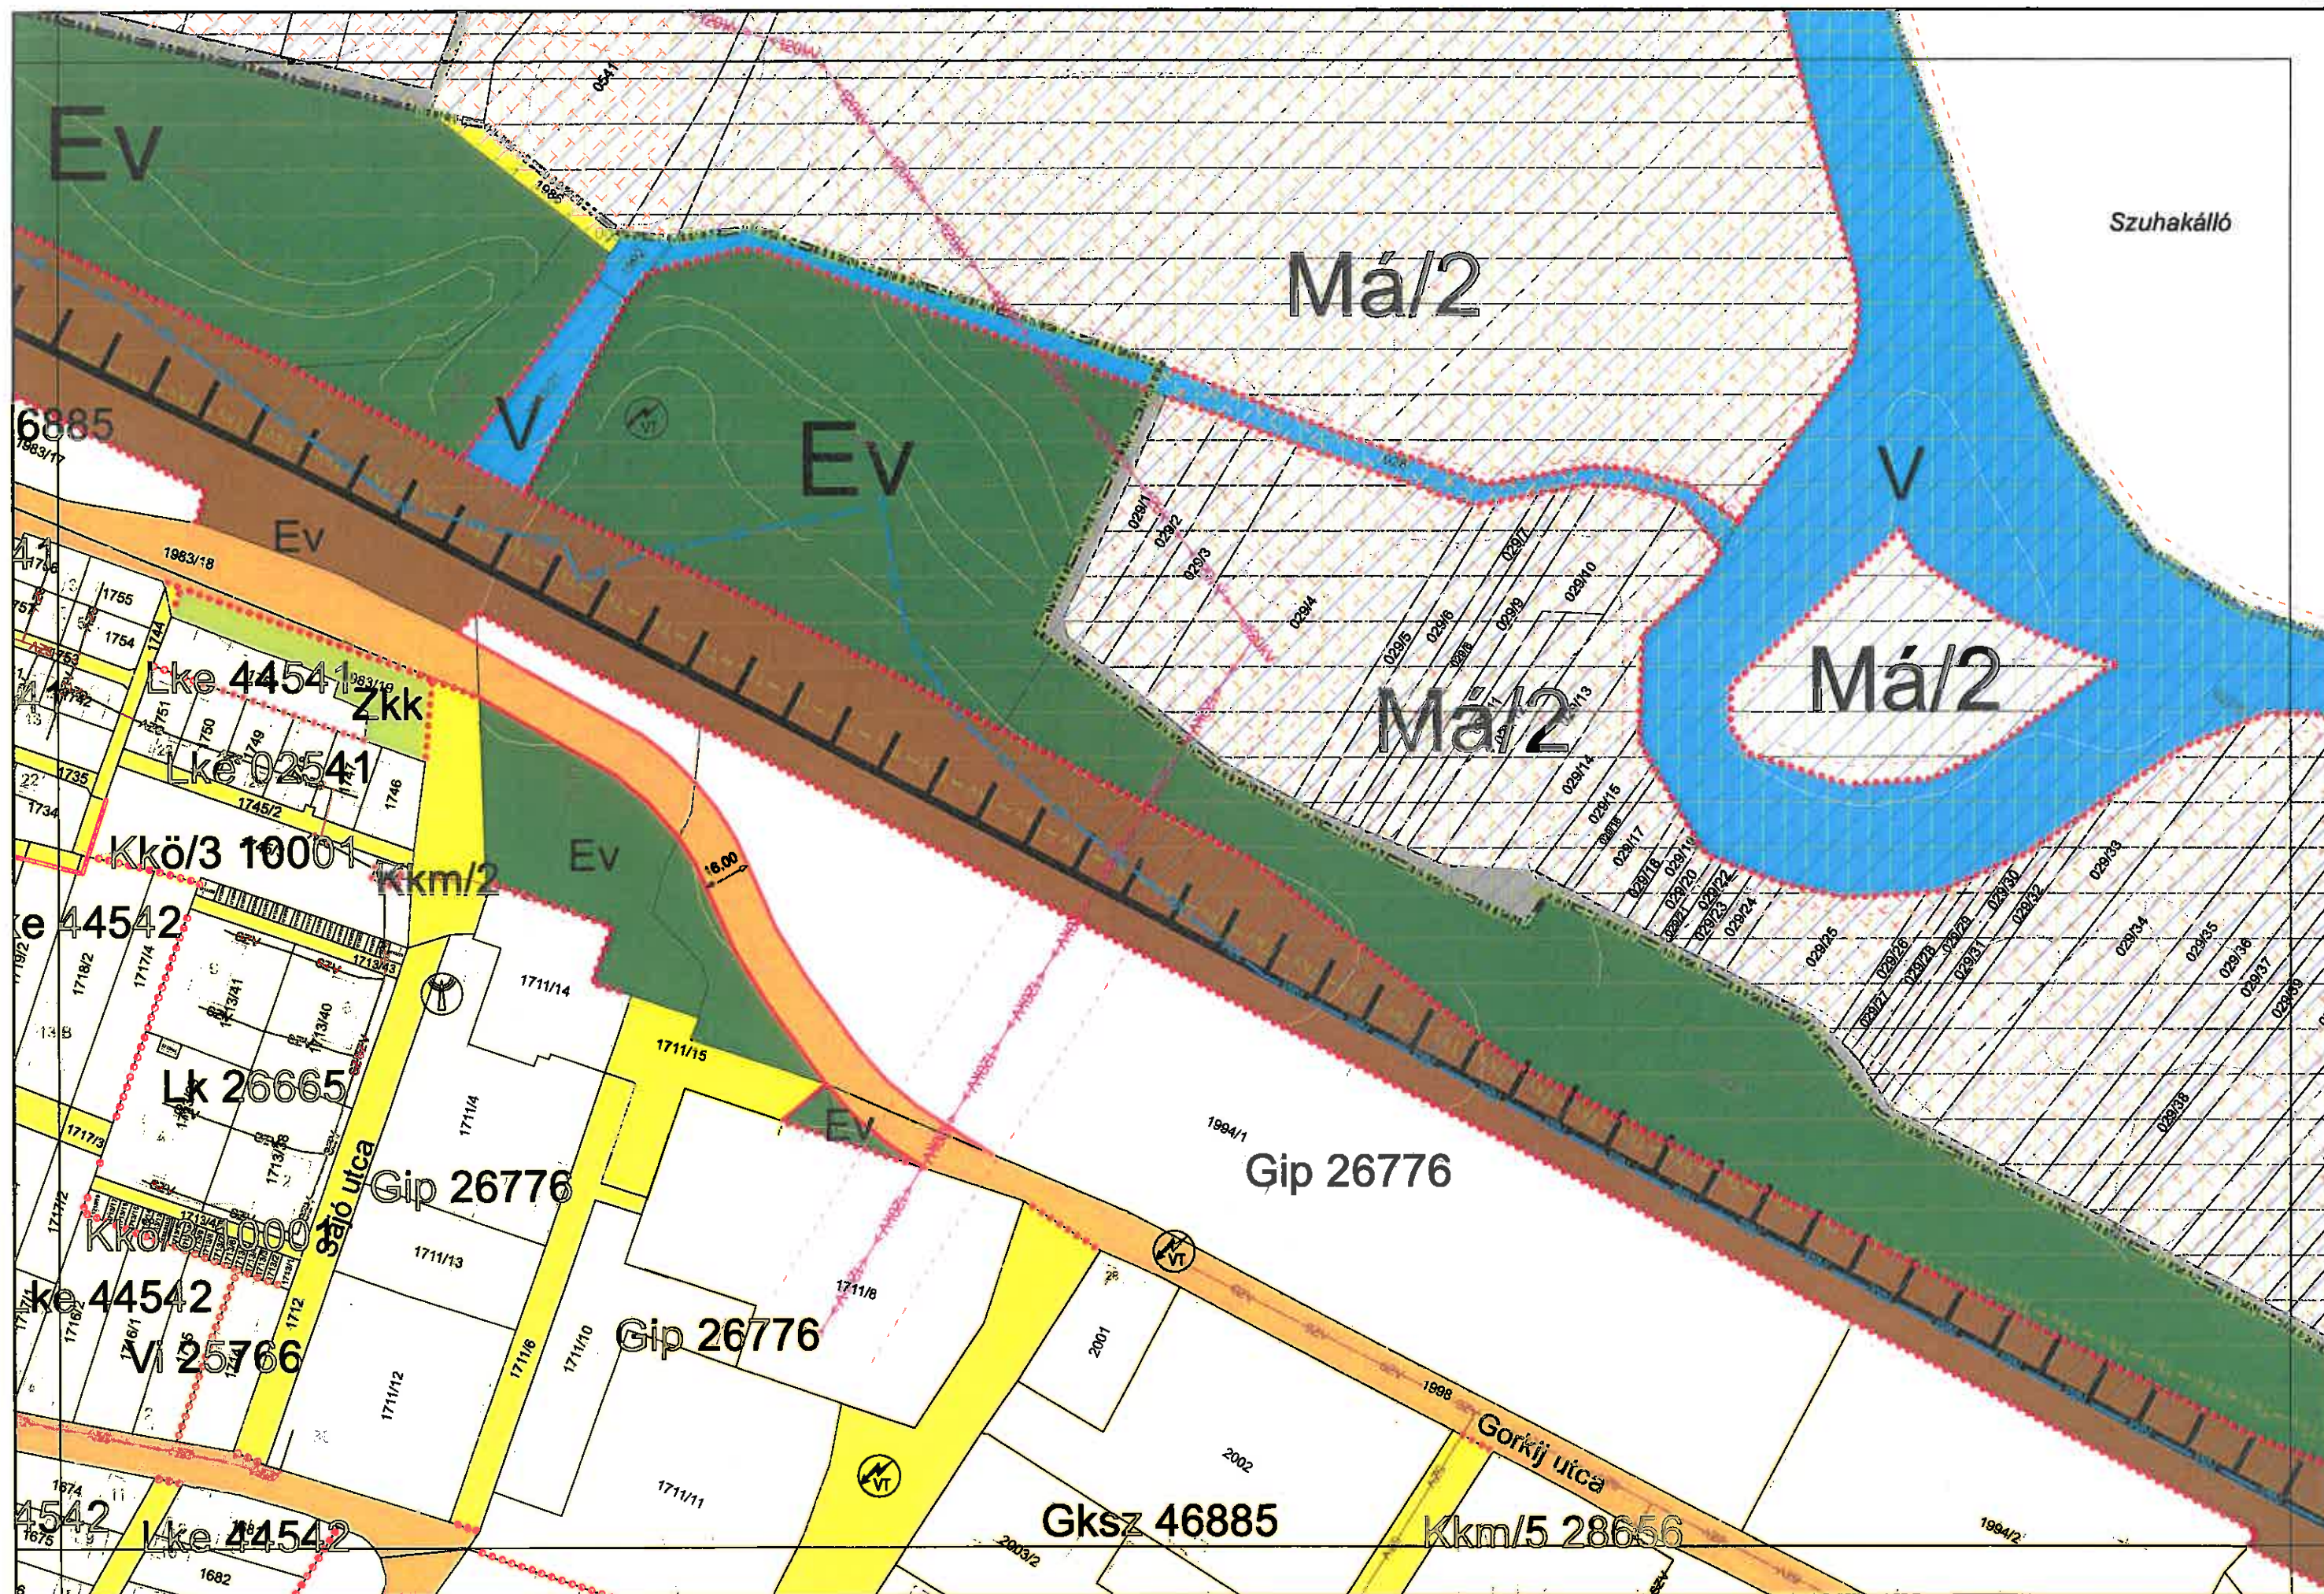





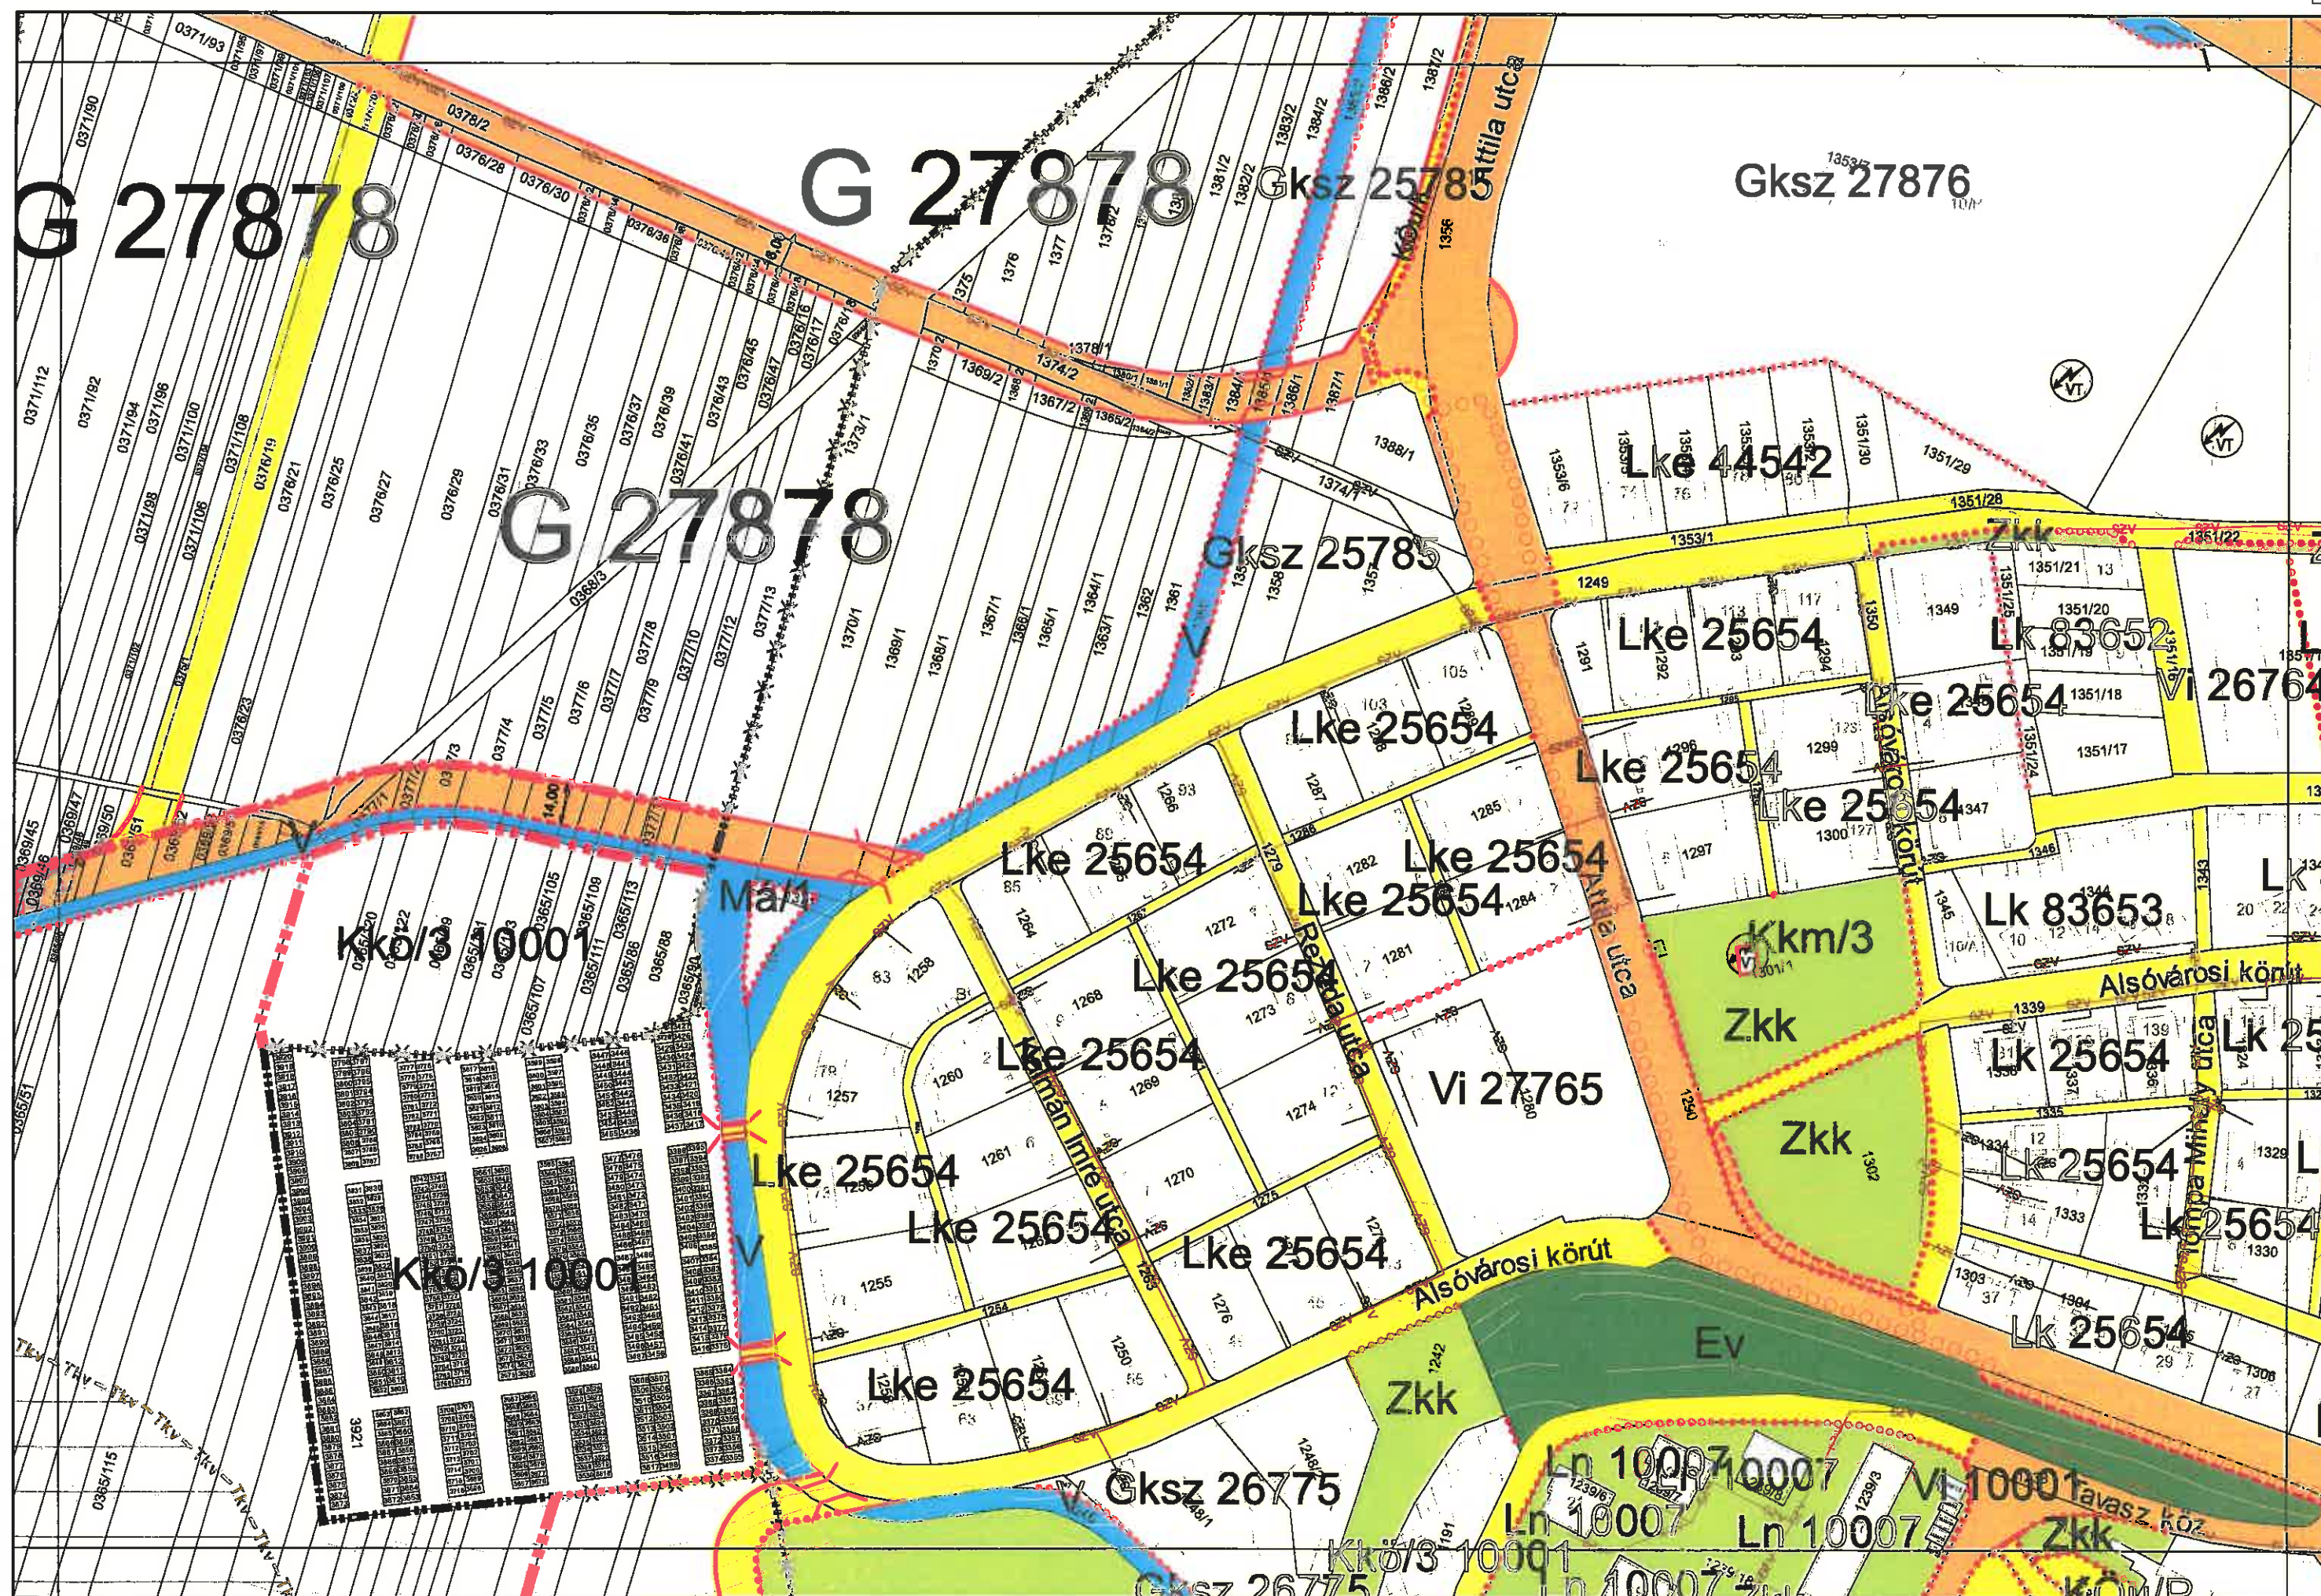








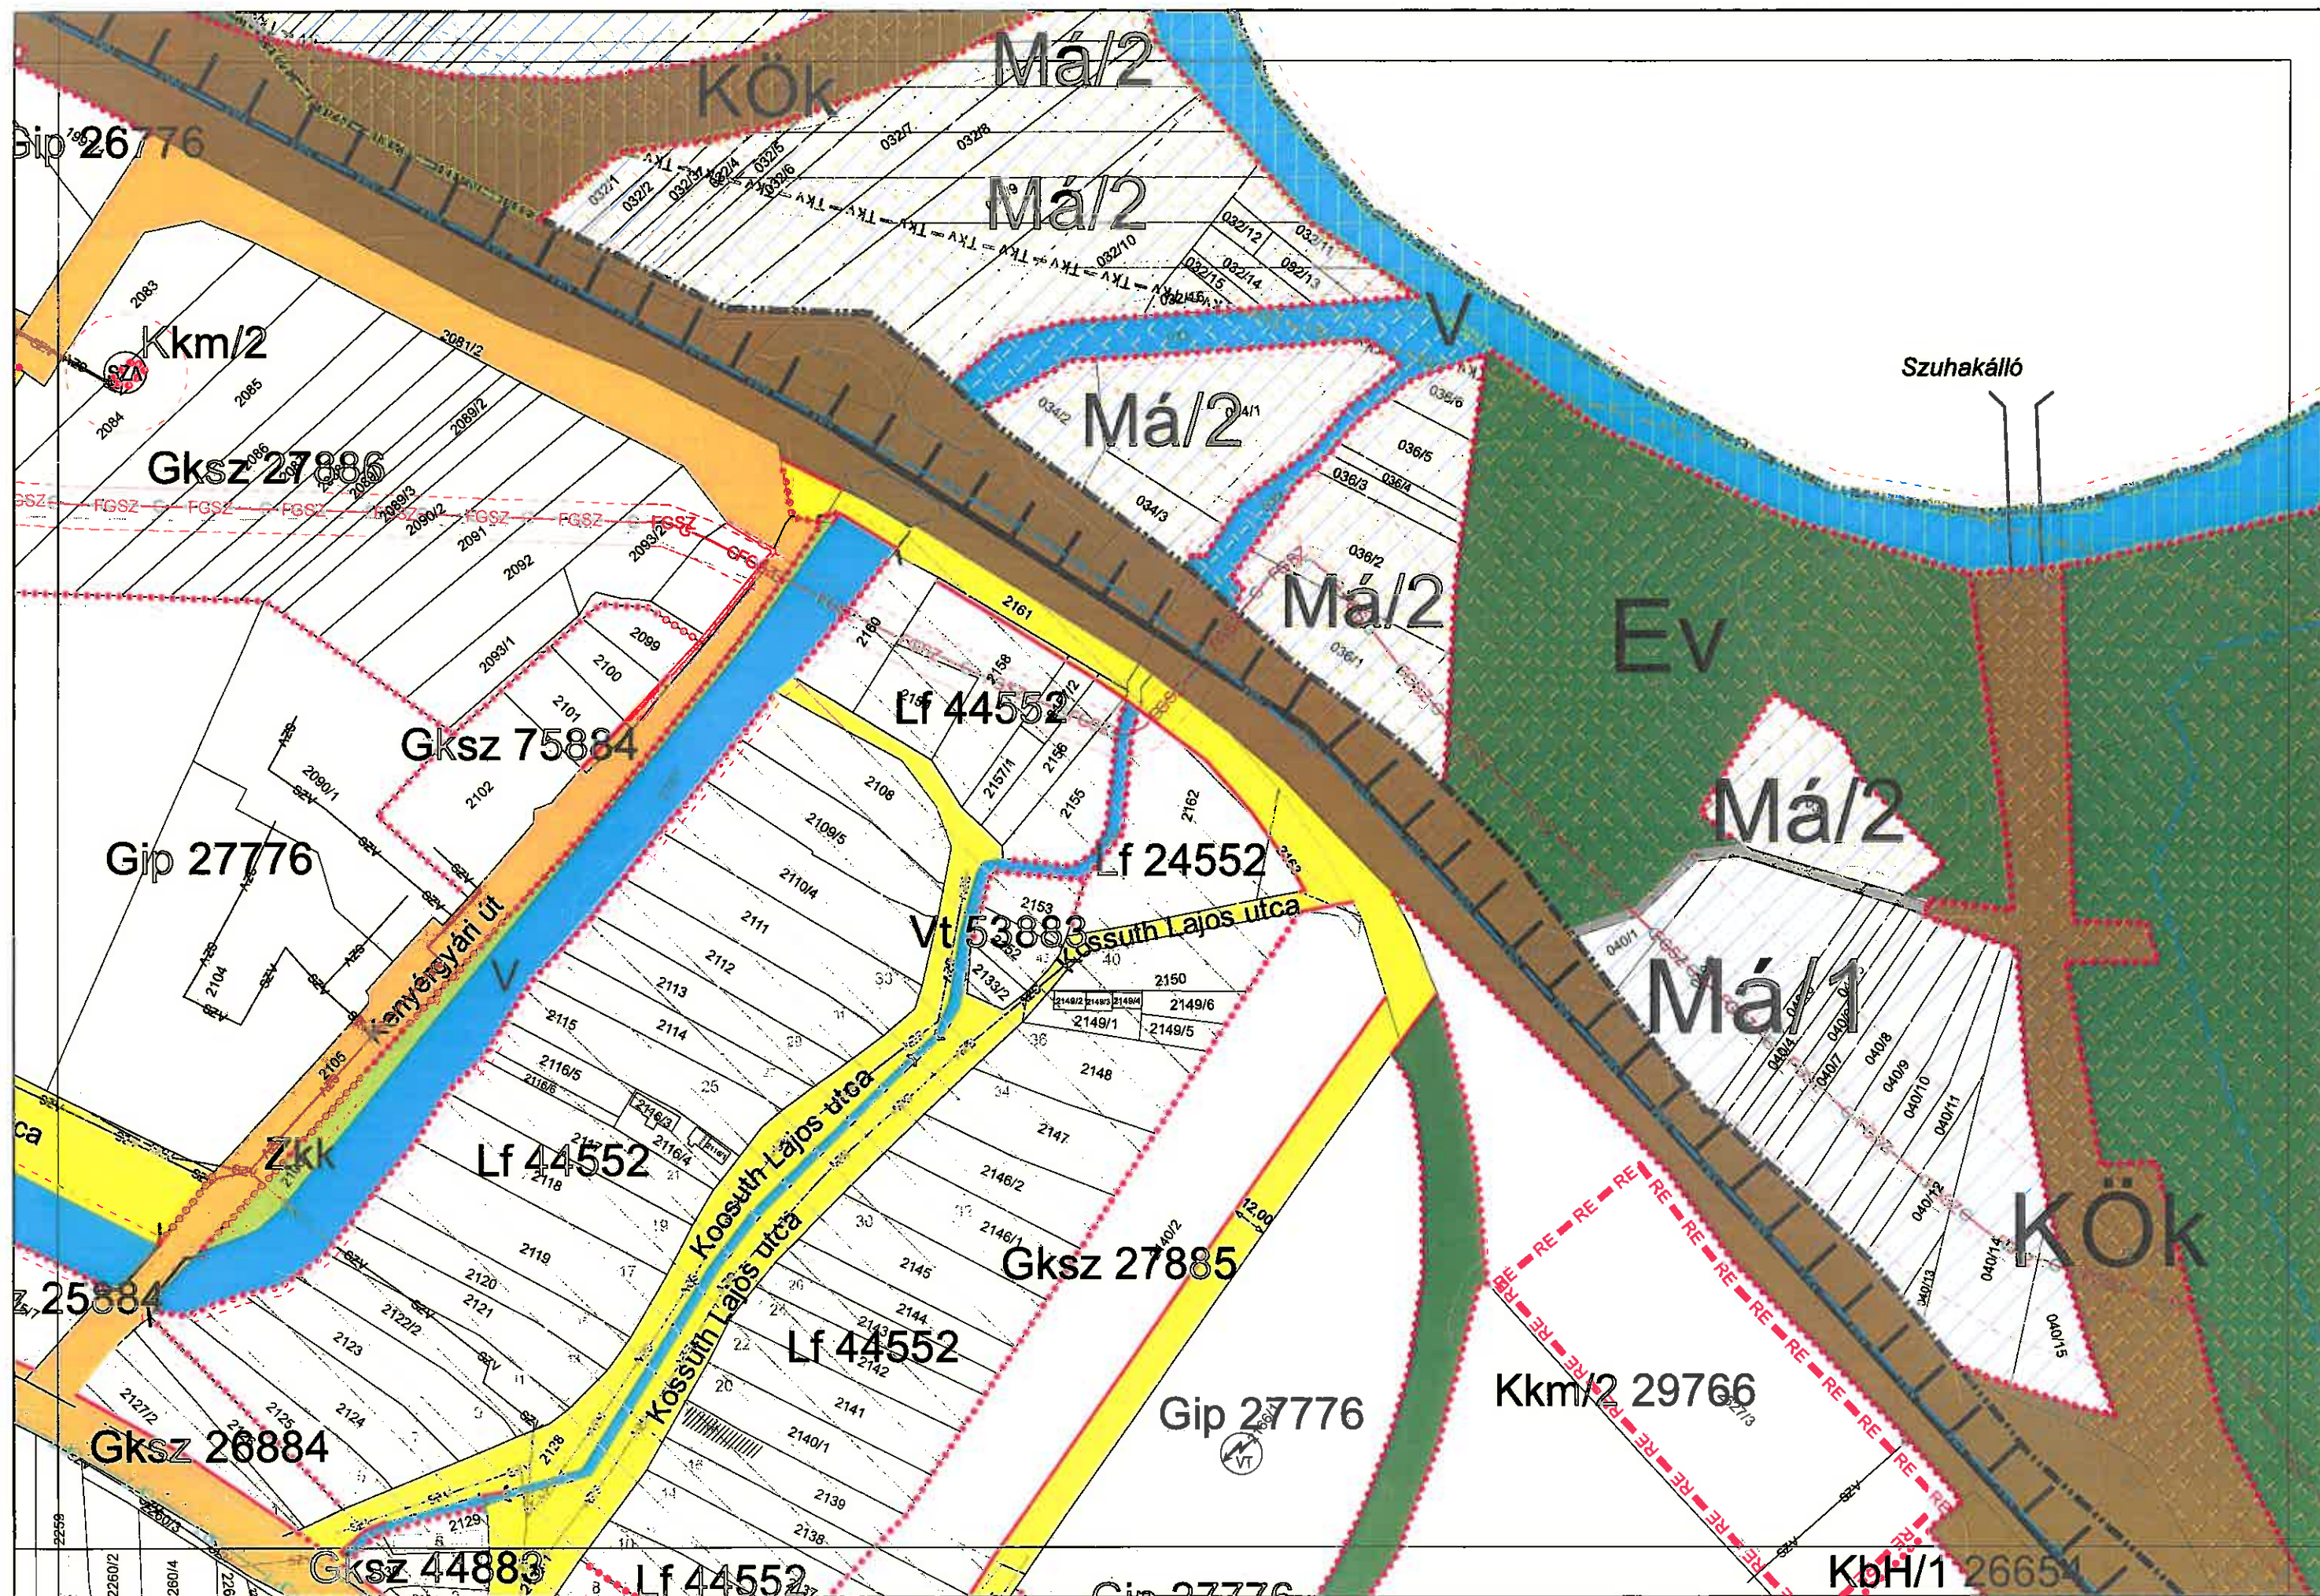


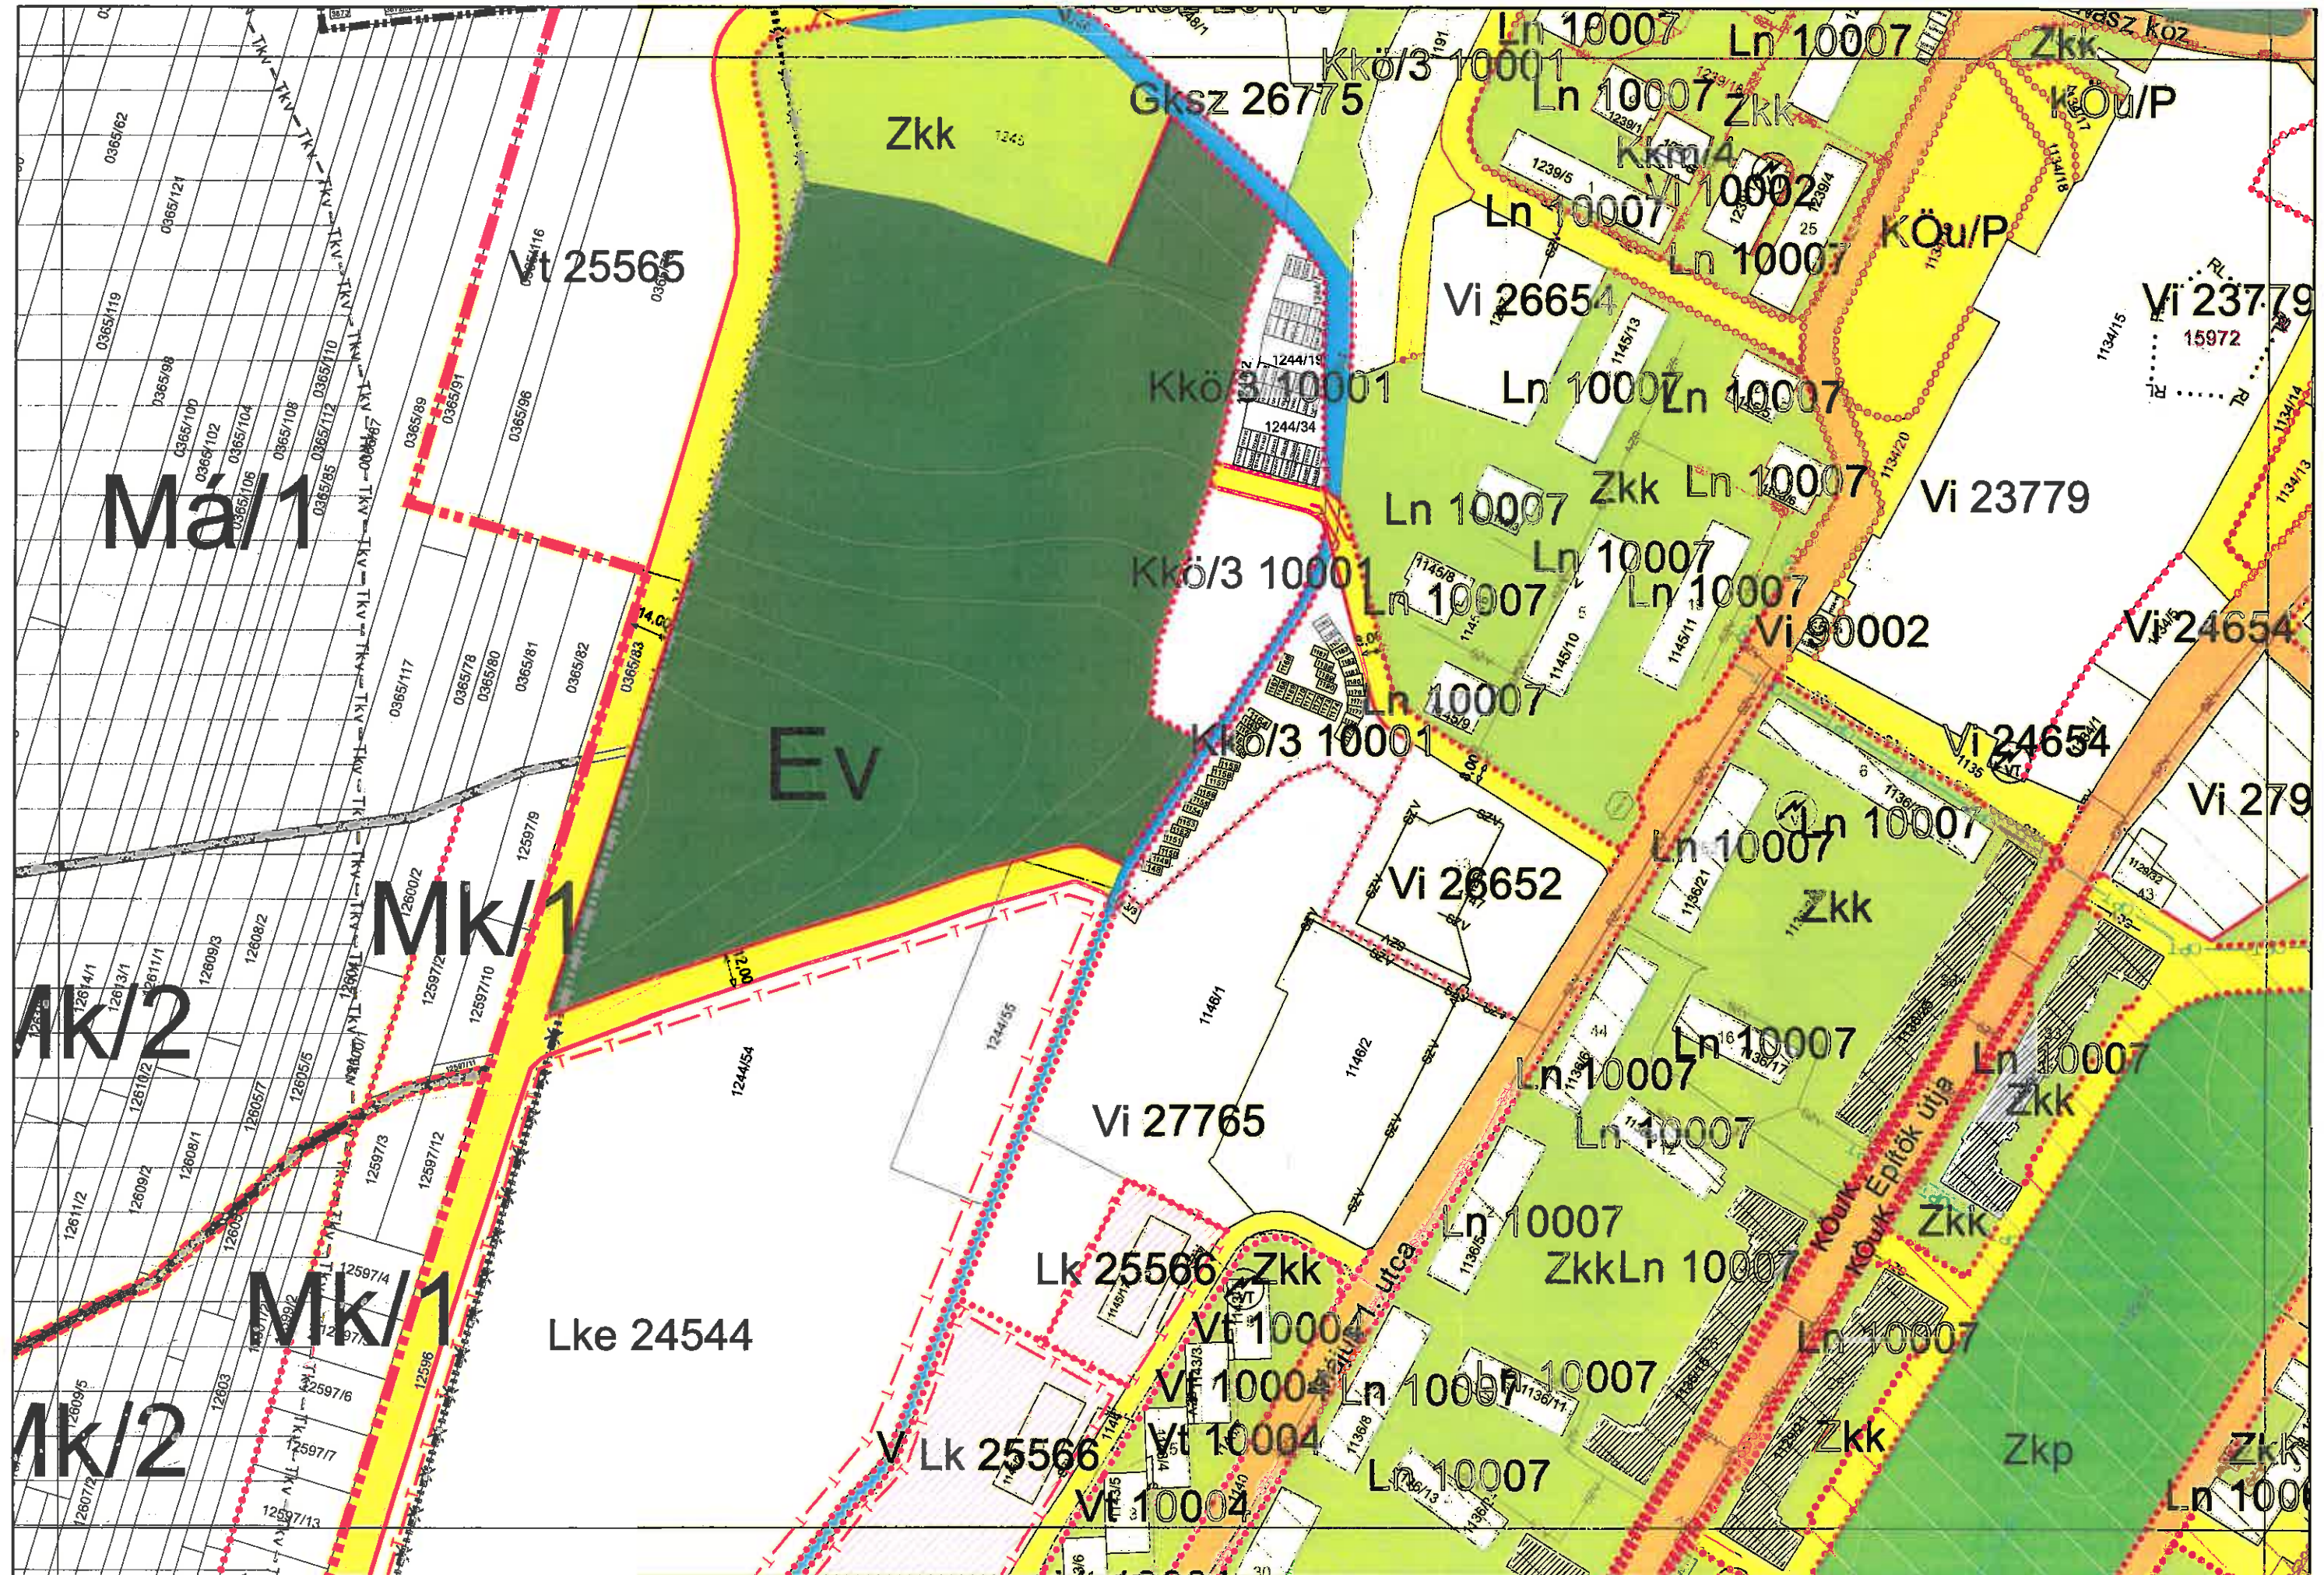

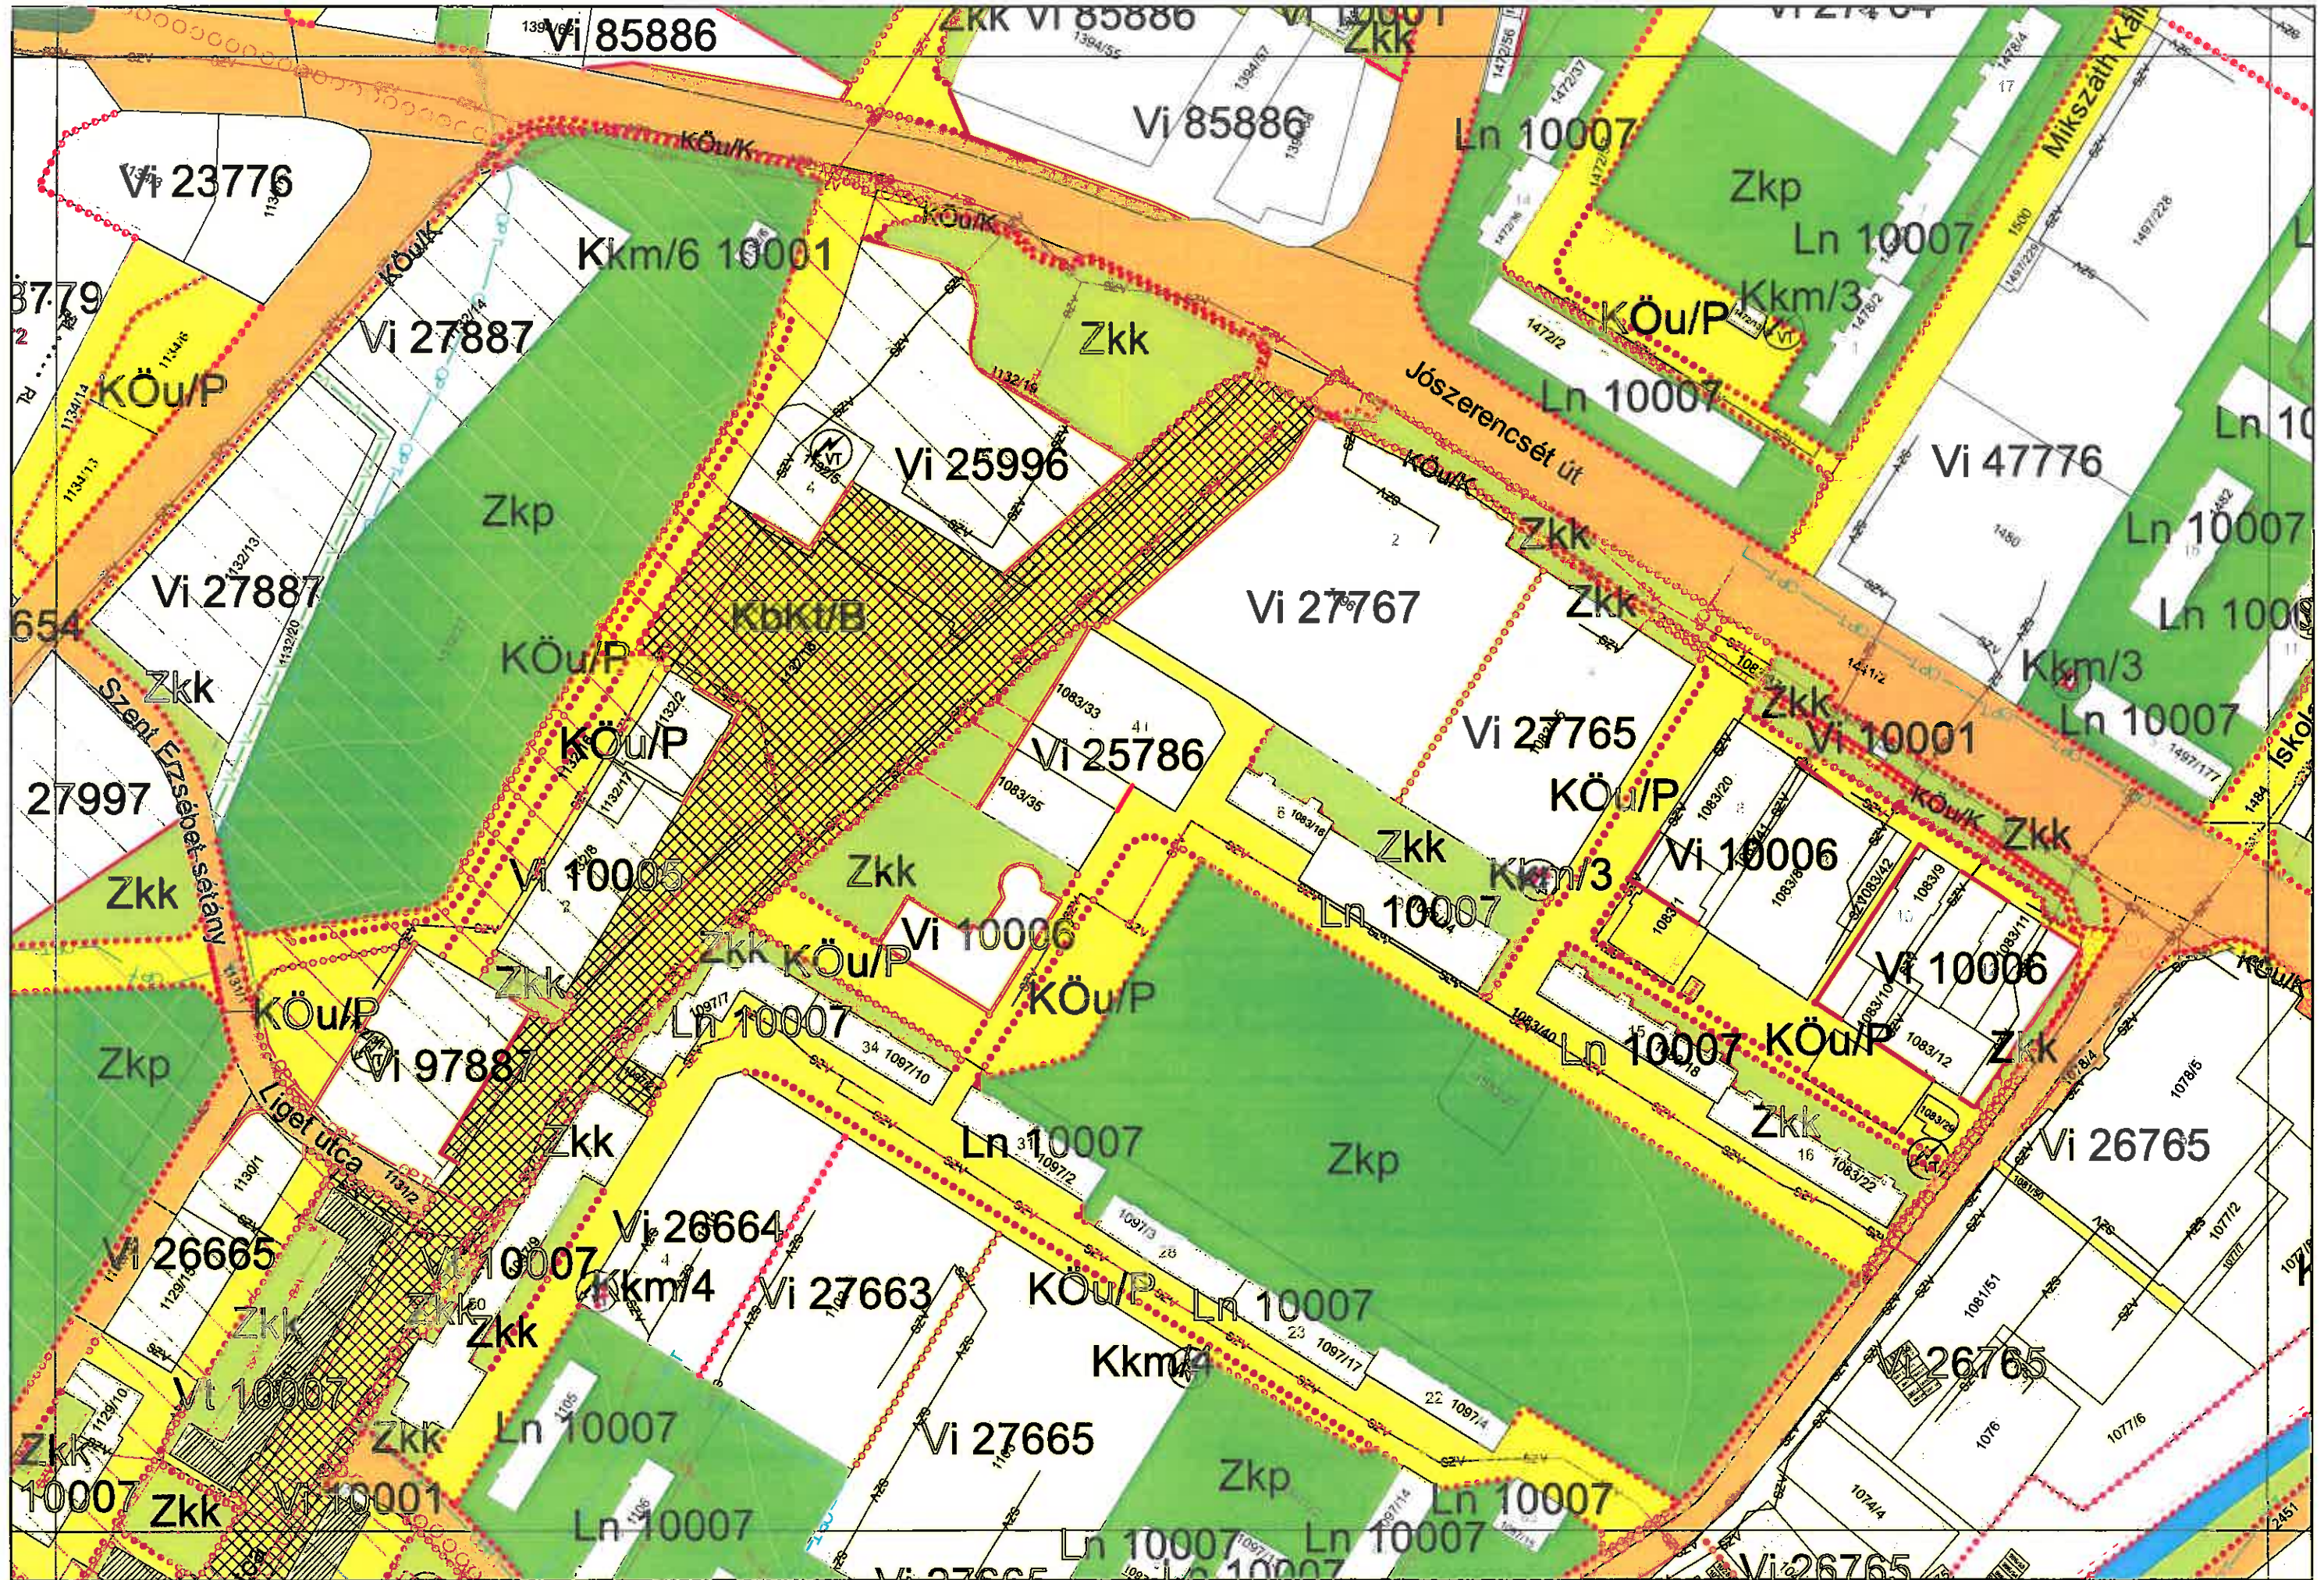


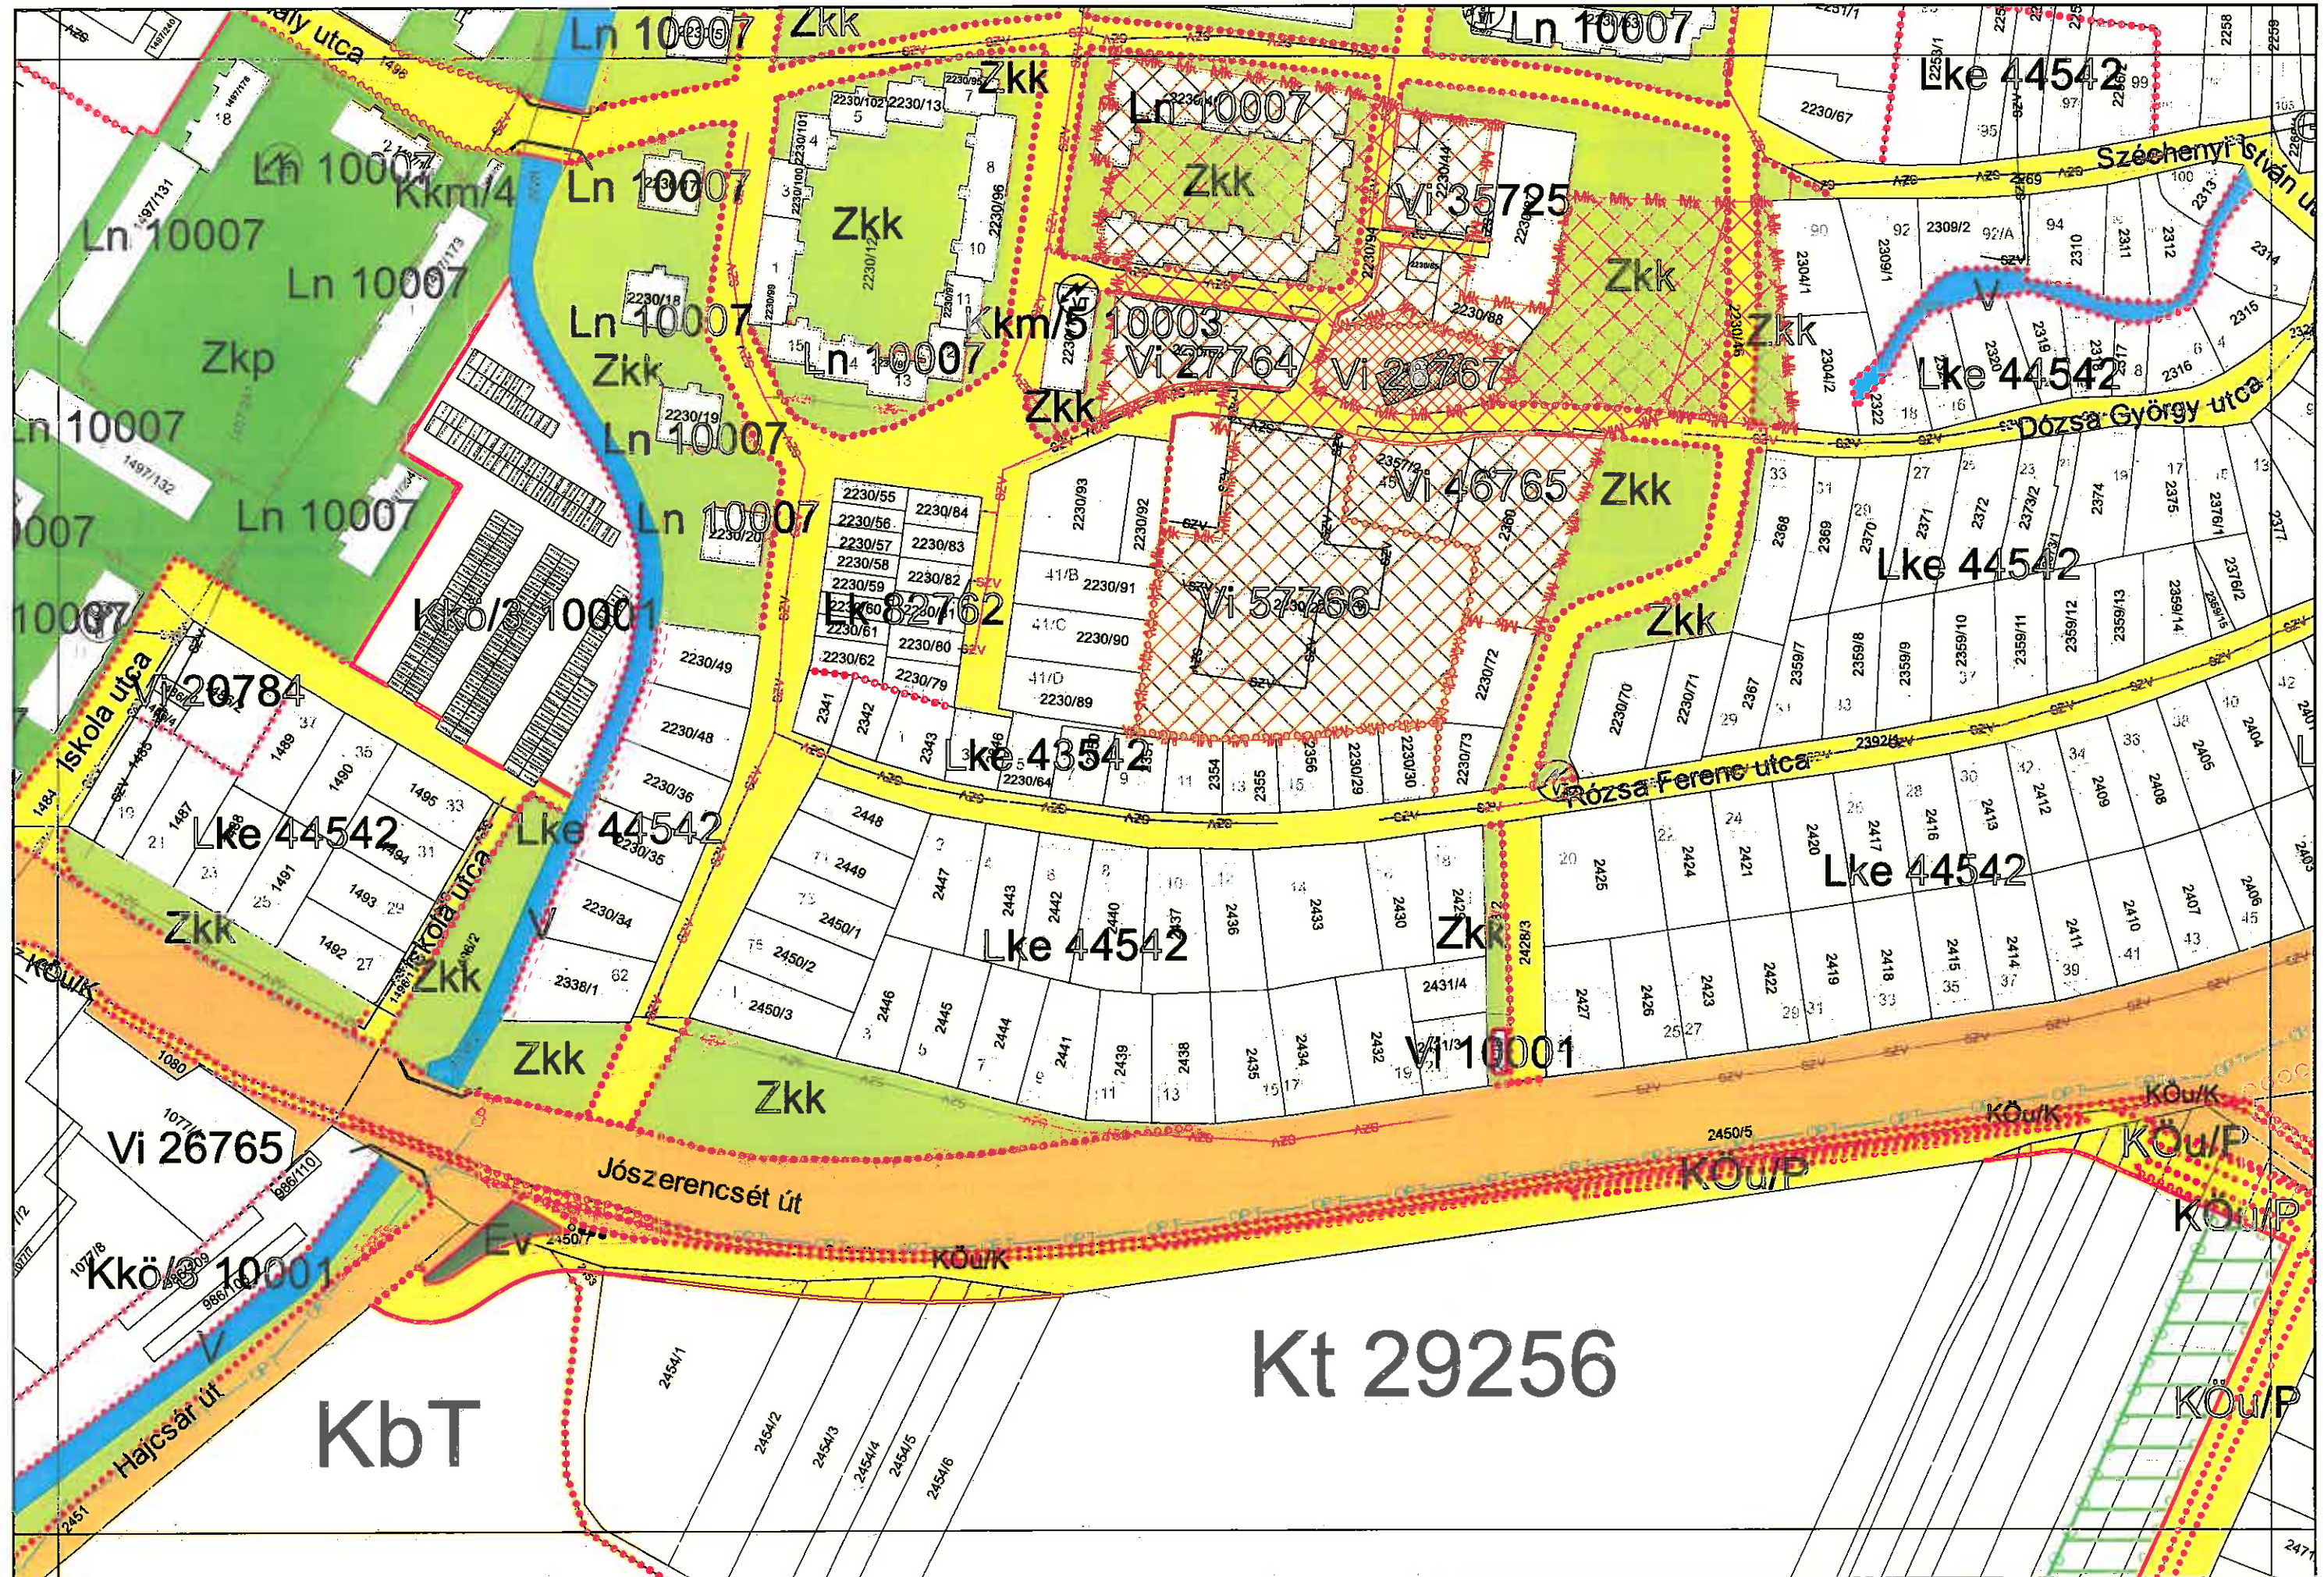


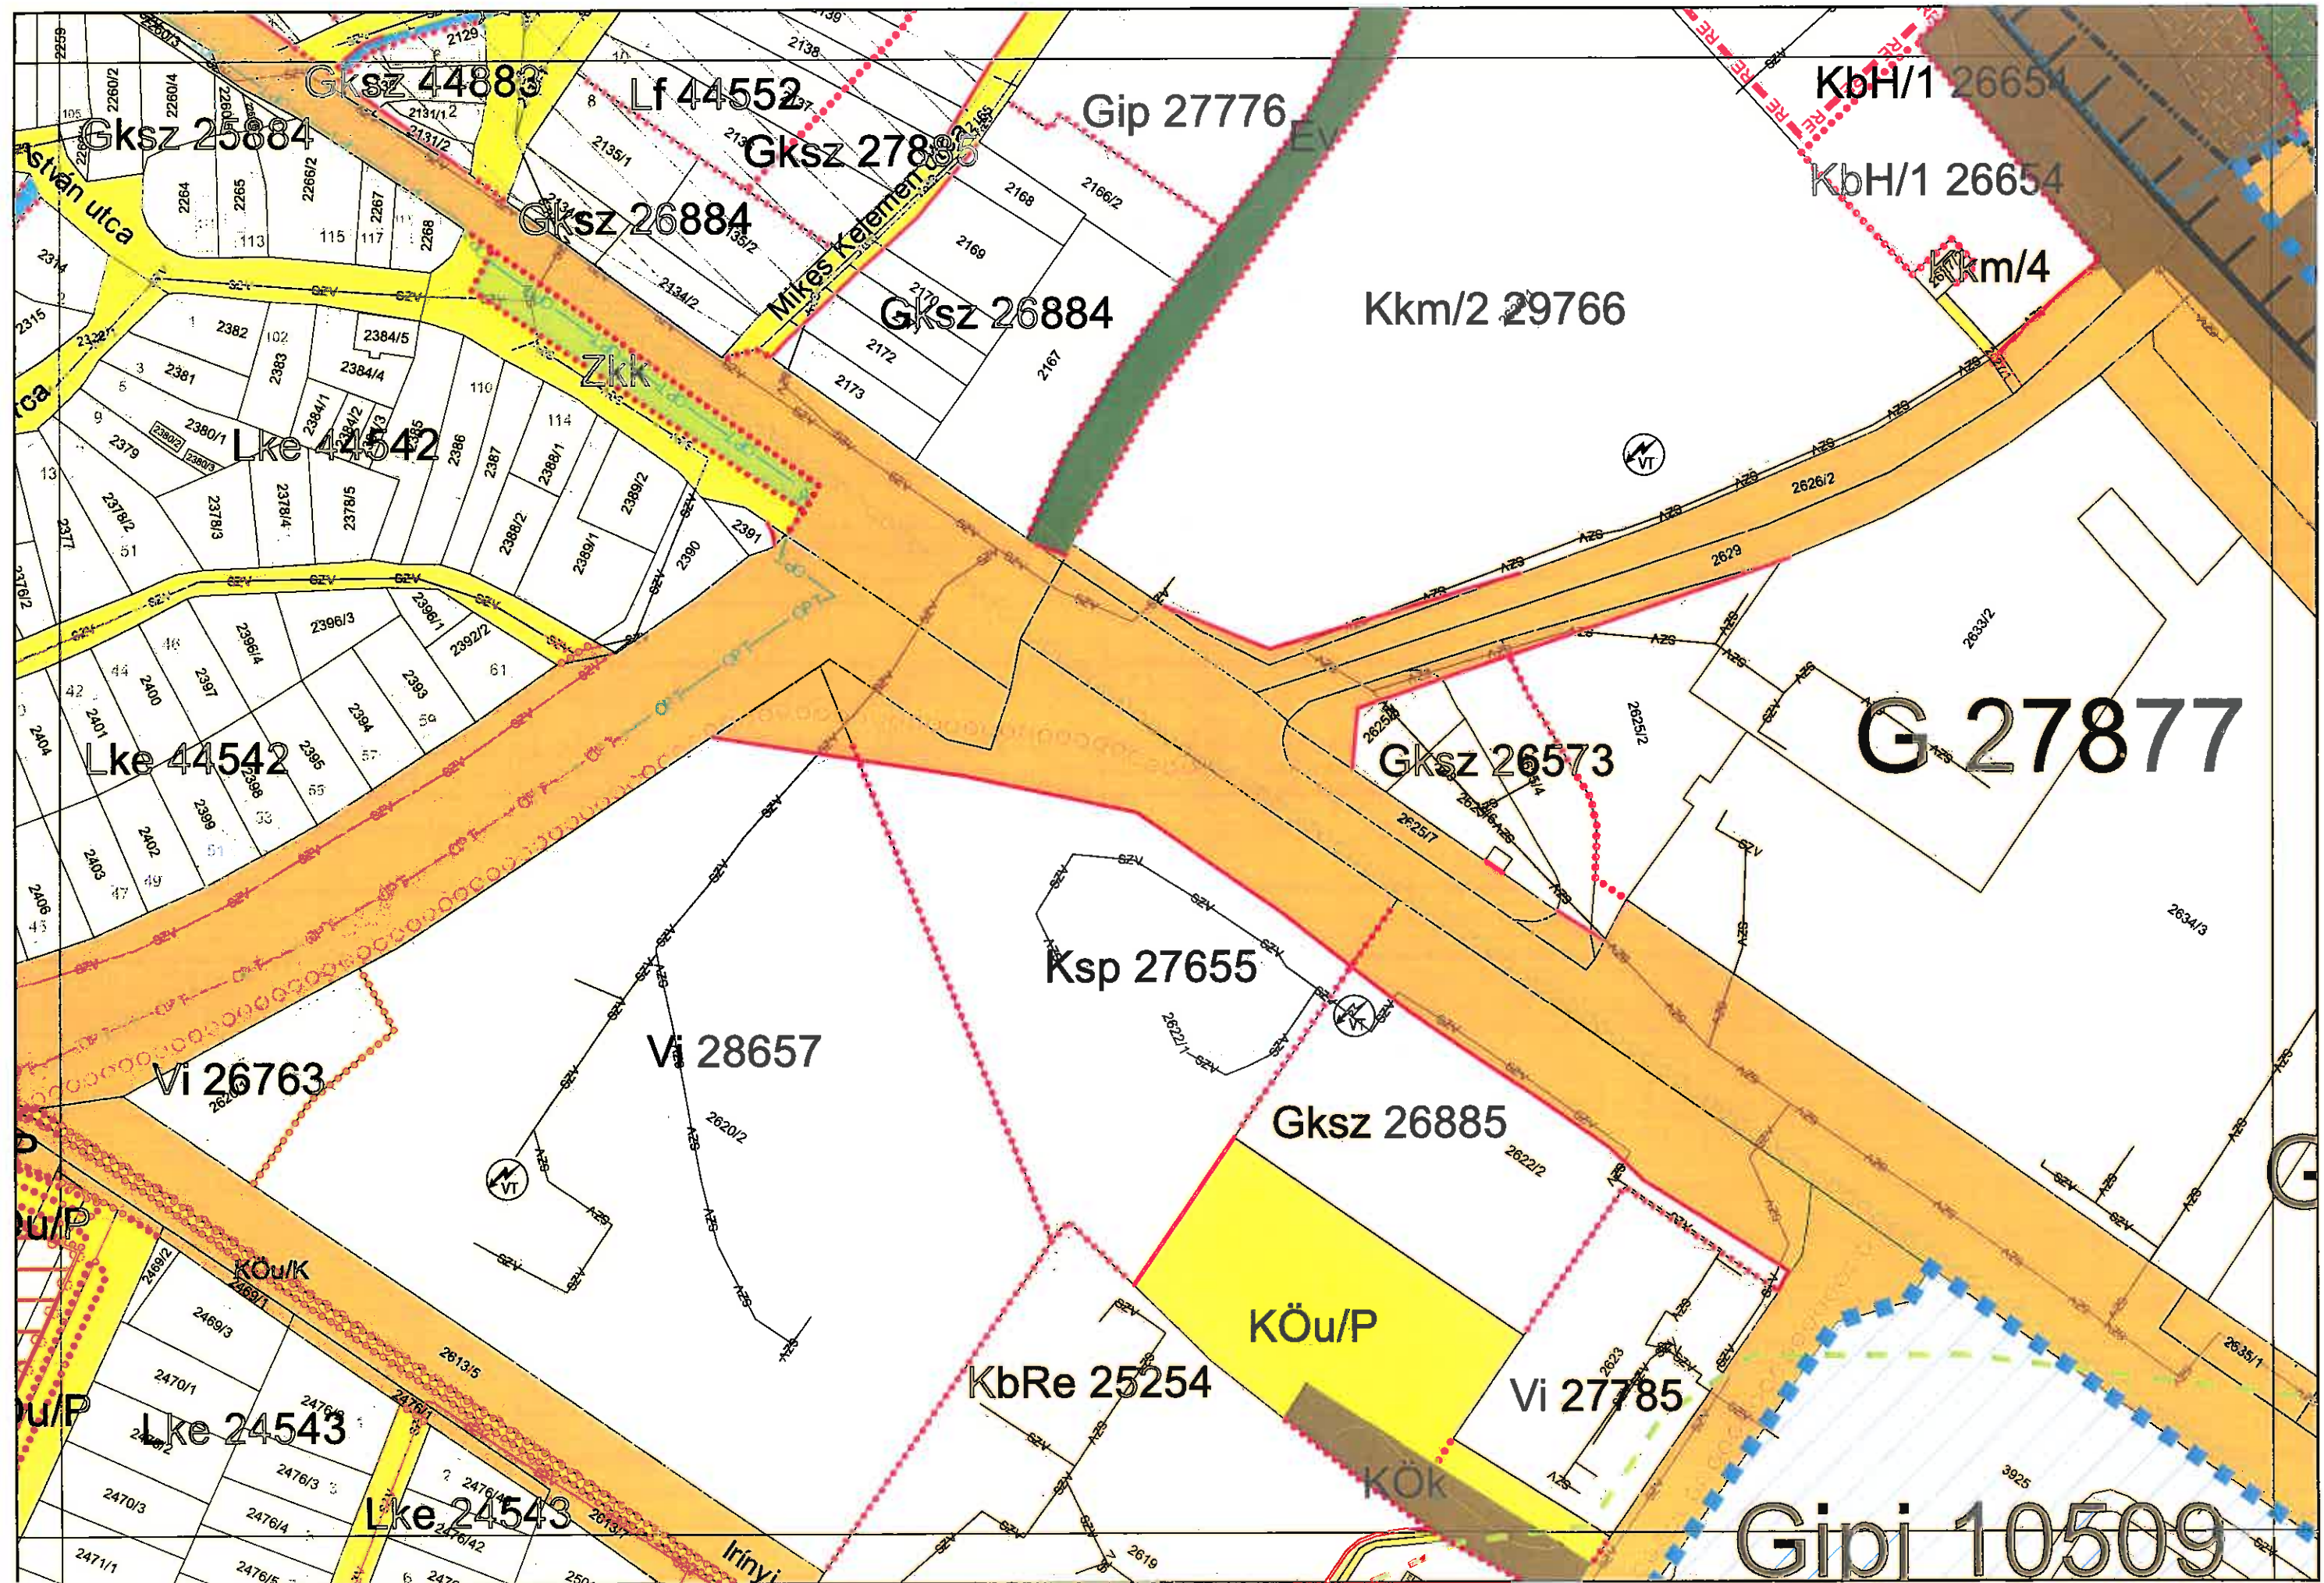


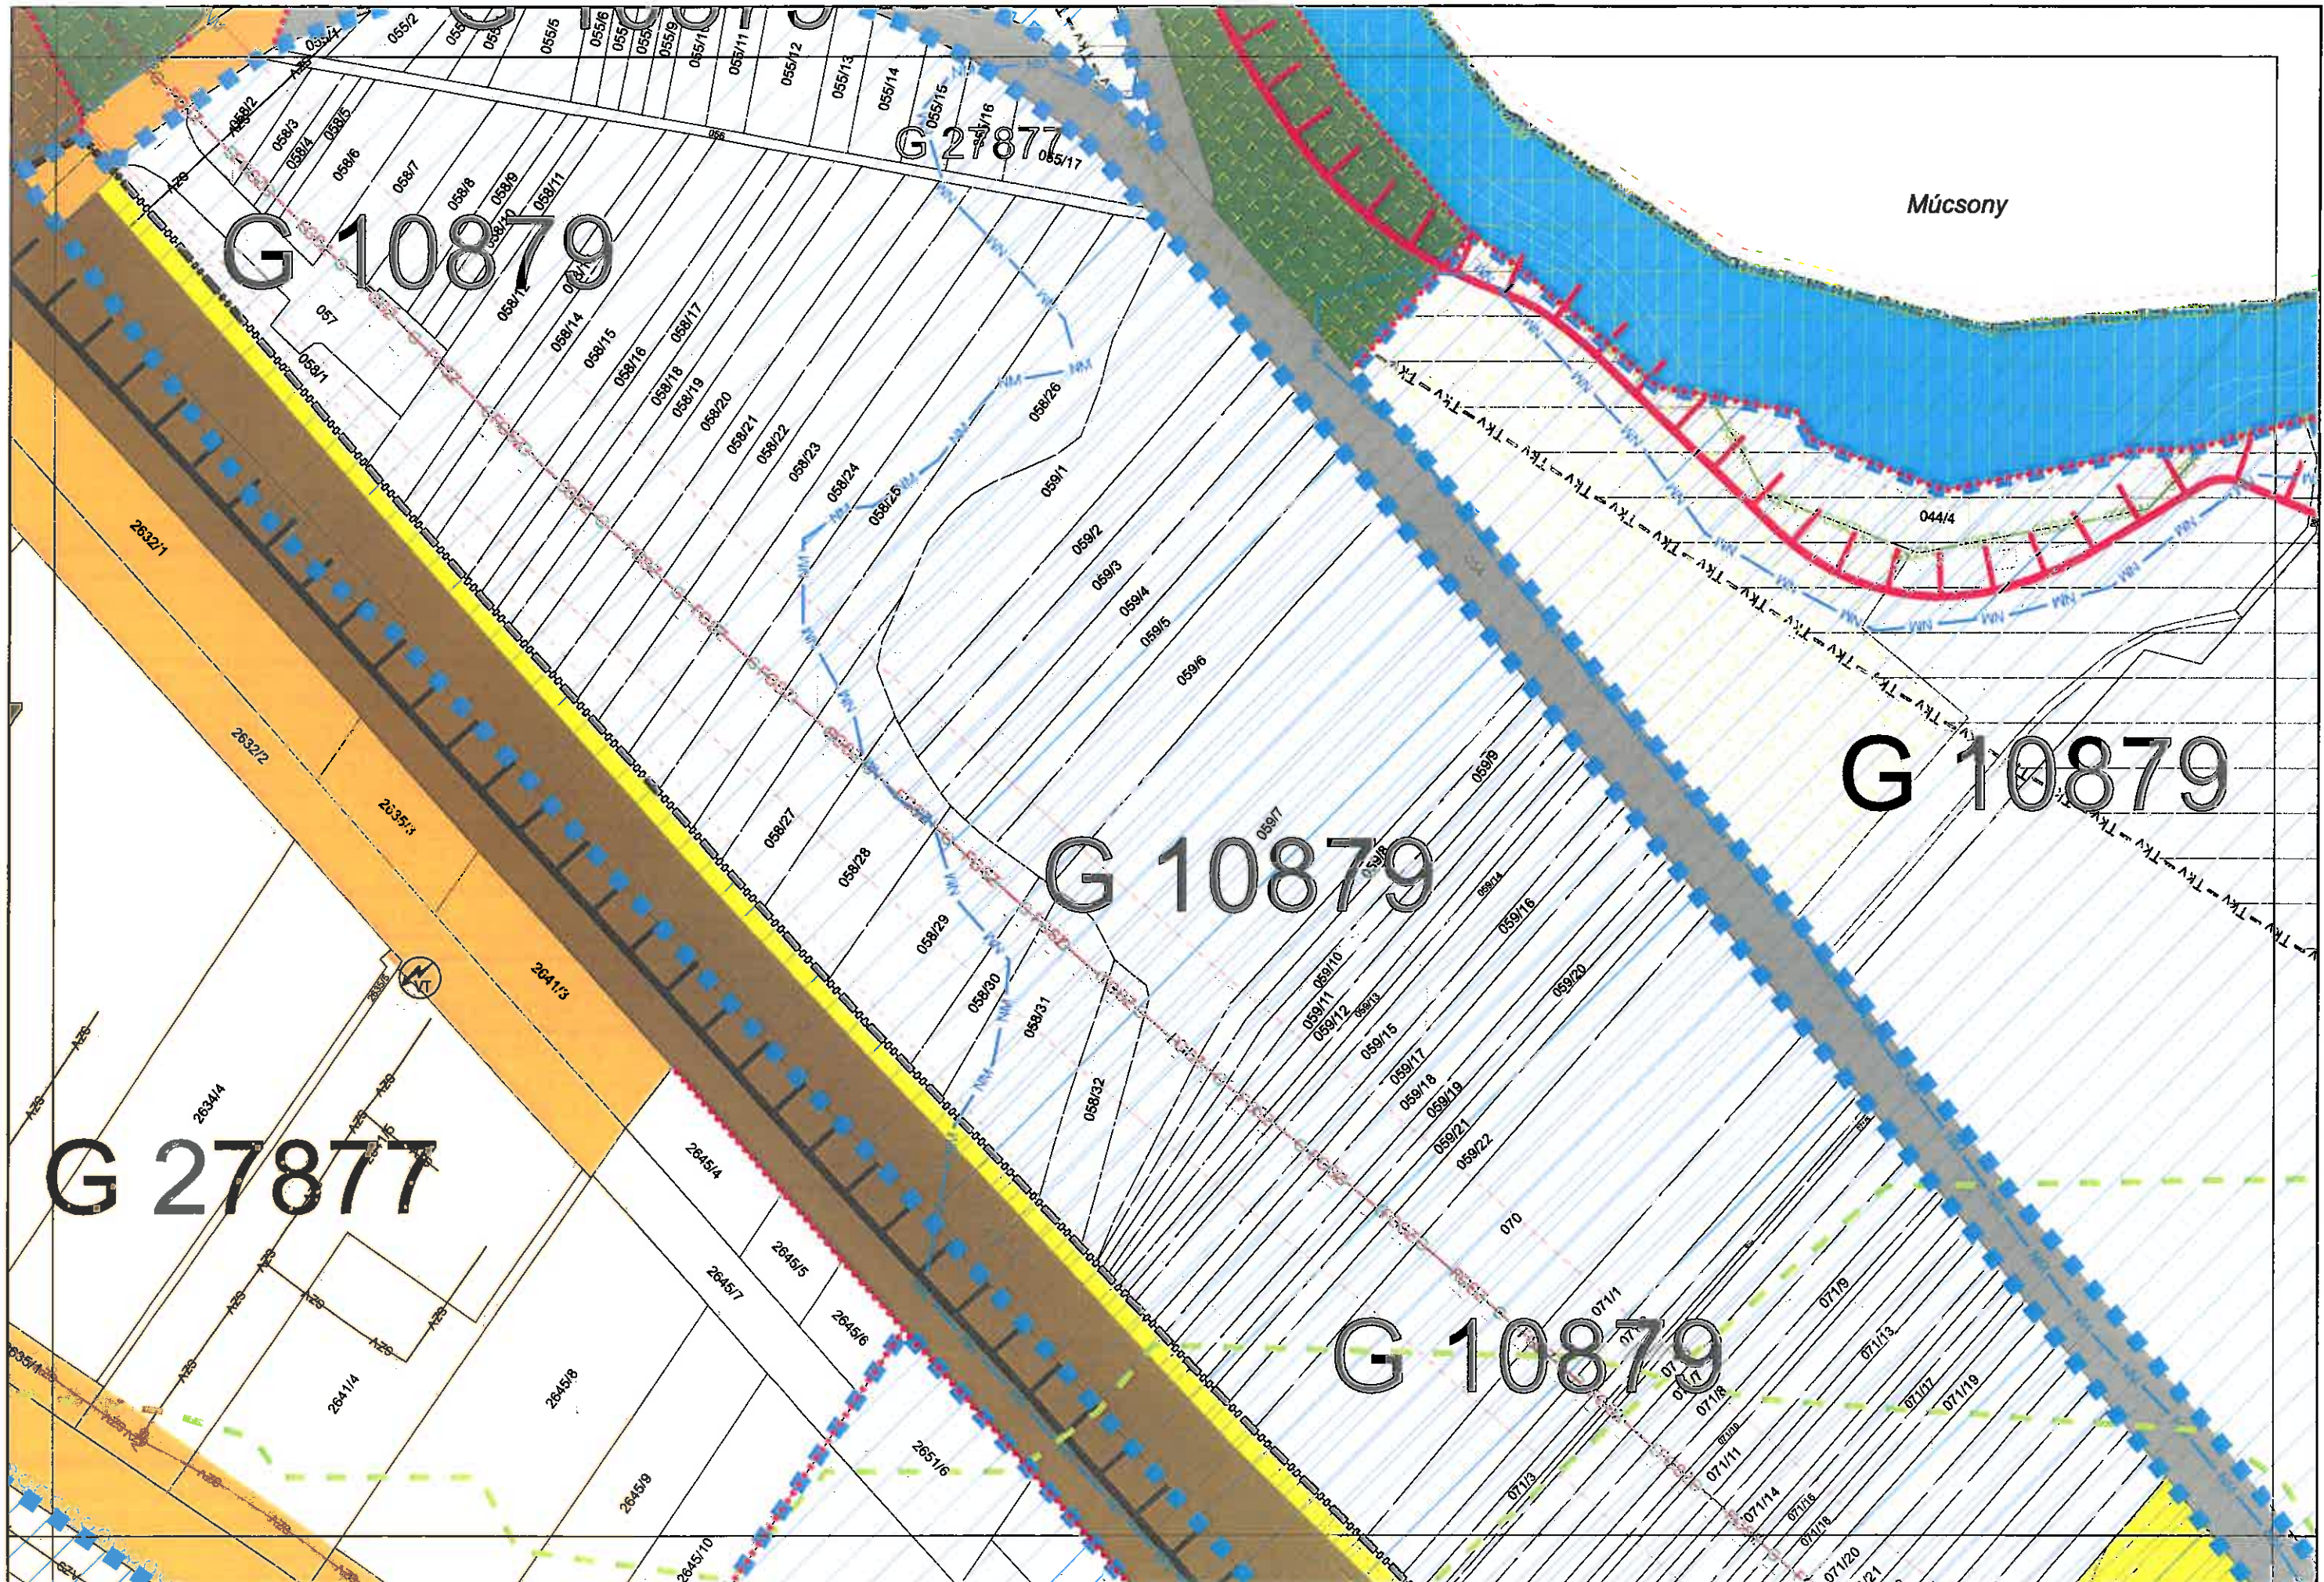



Sajóivánka

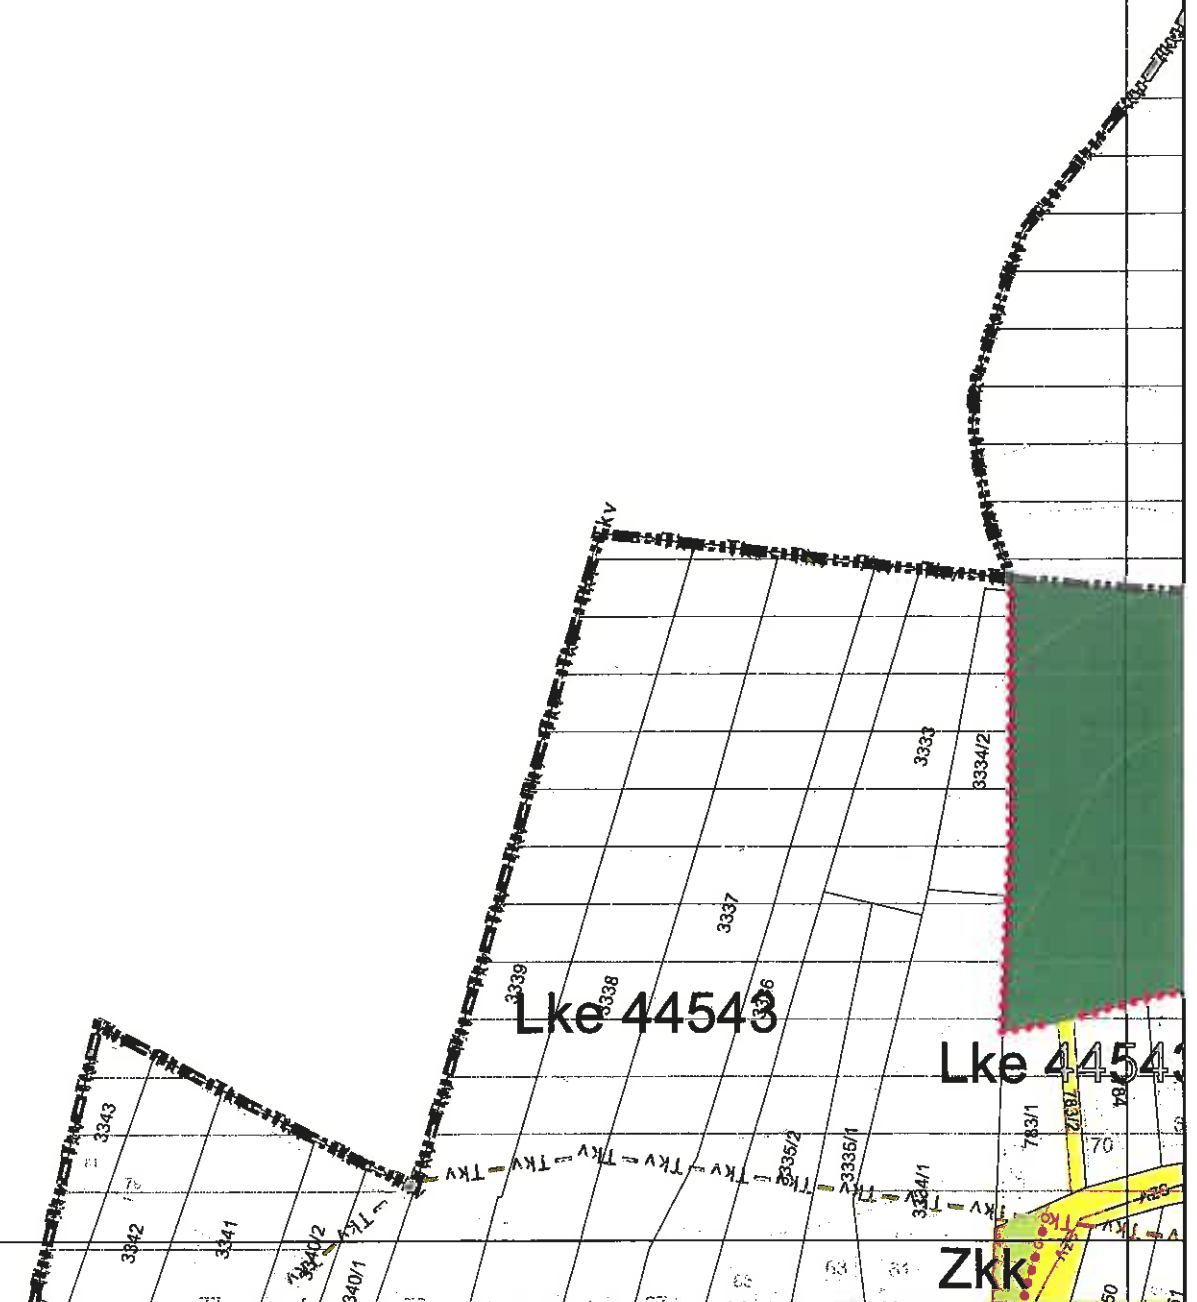

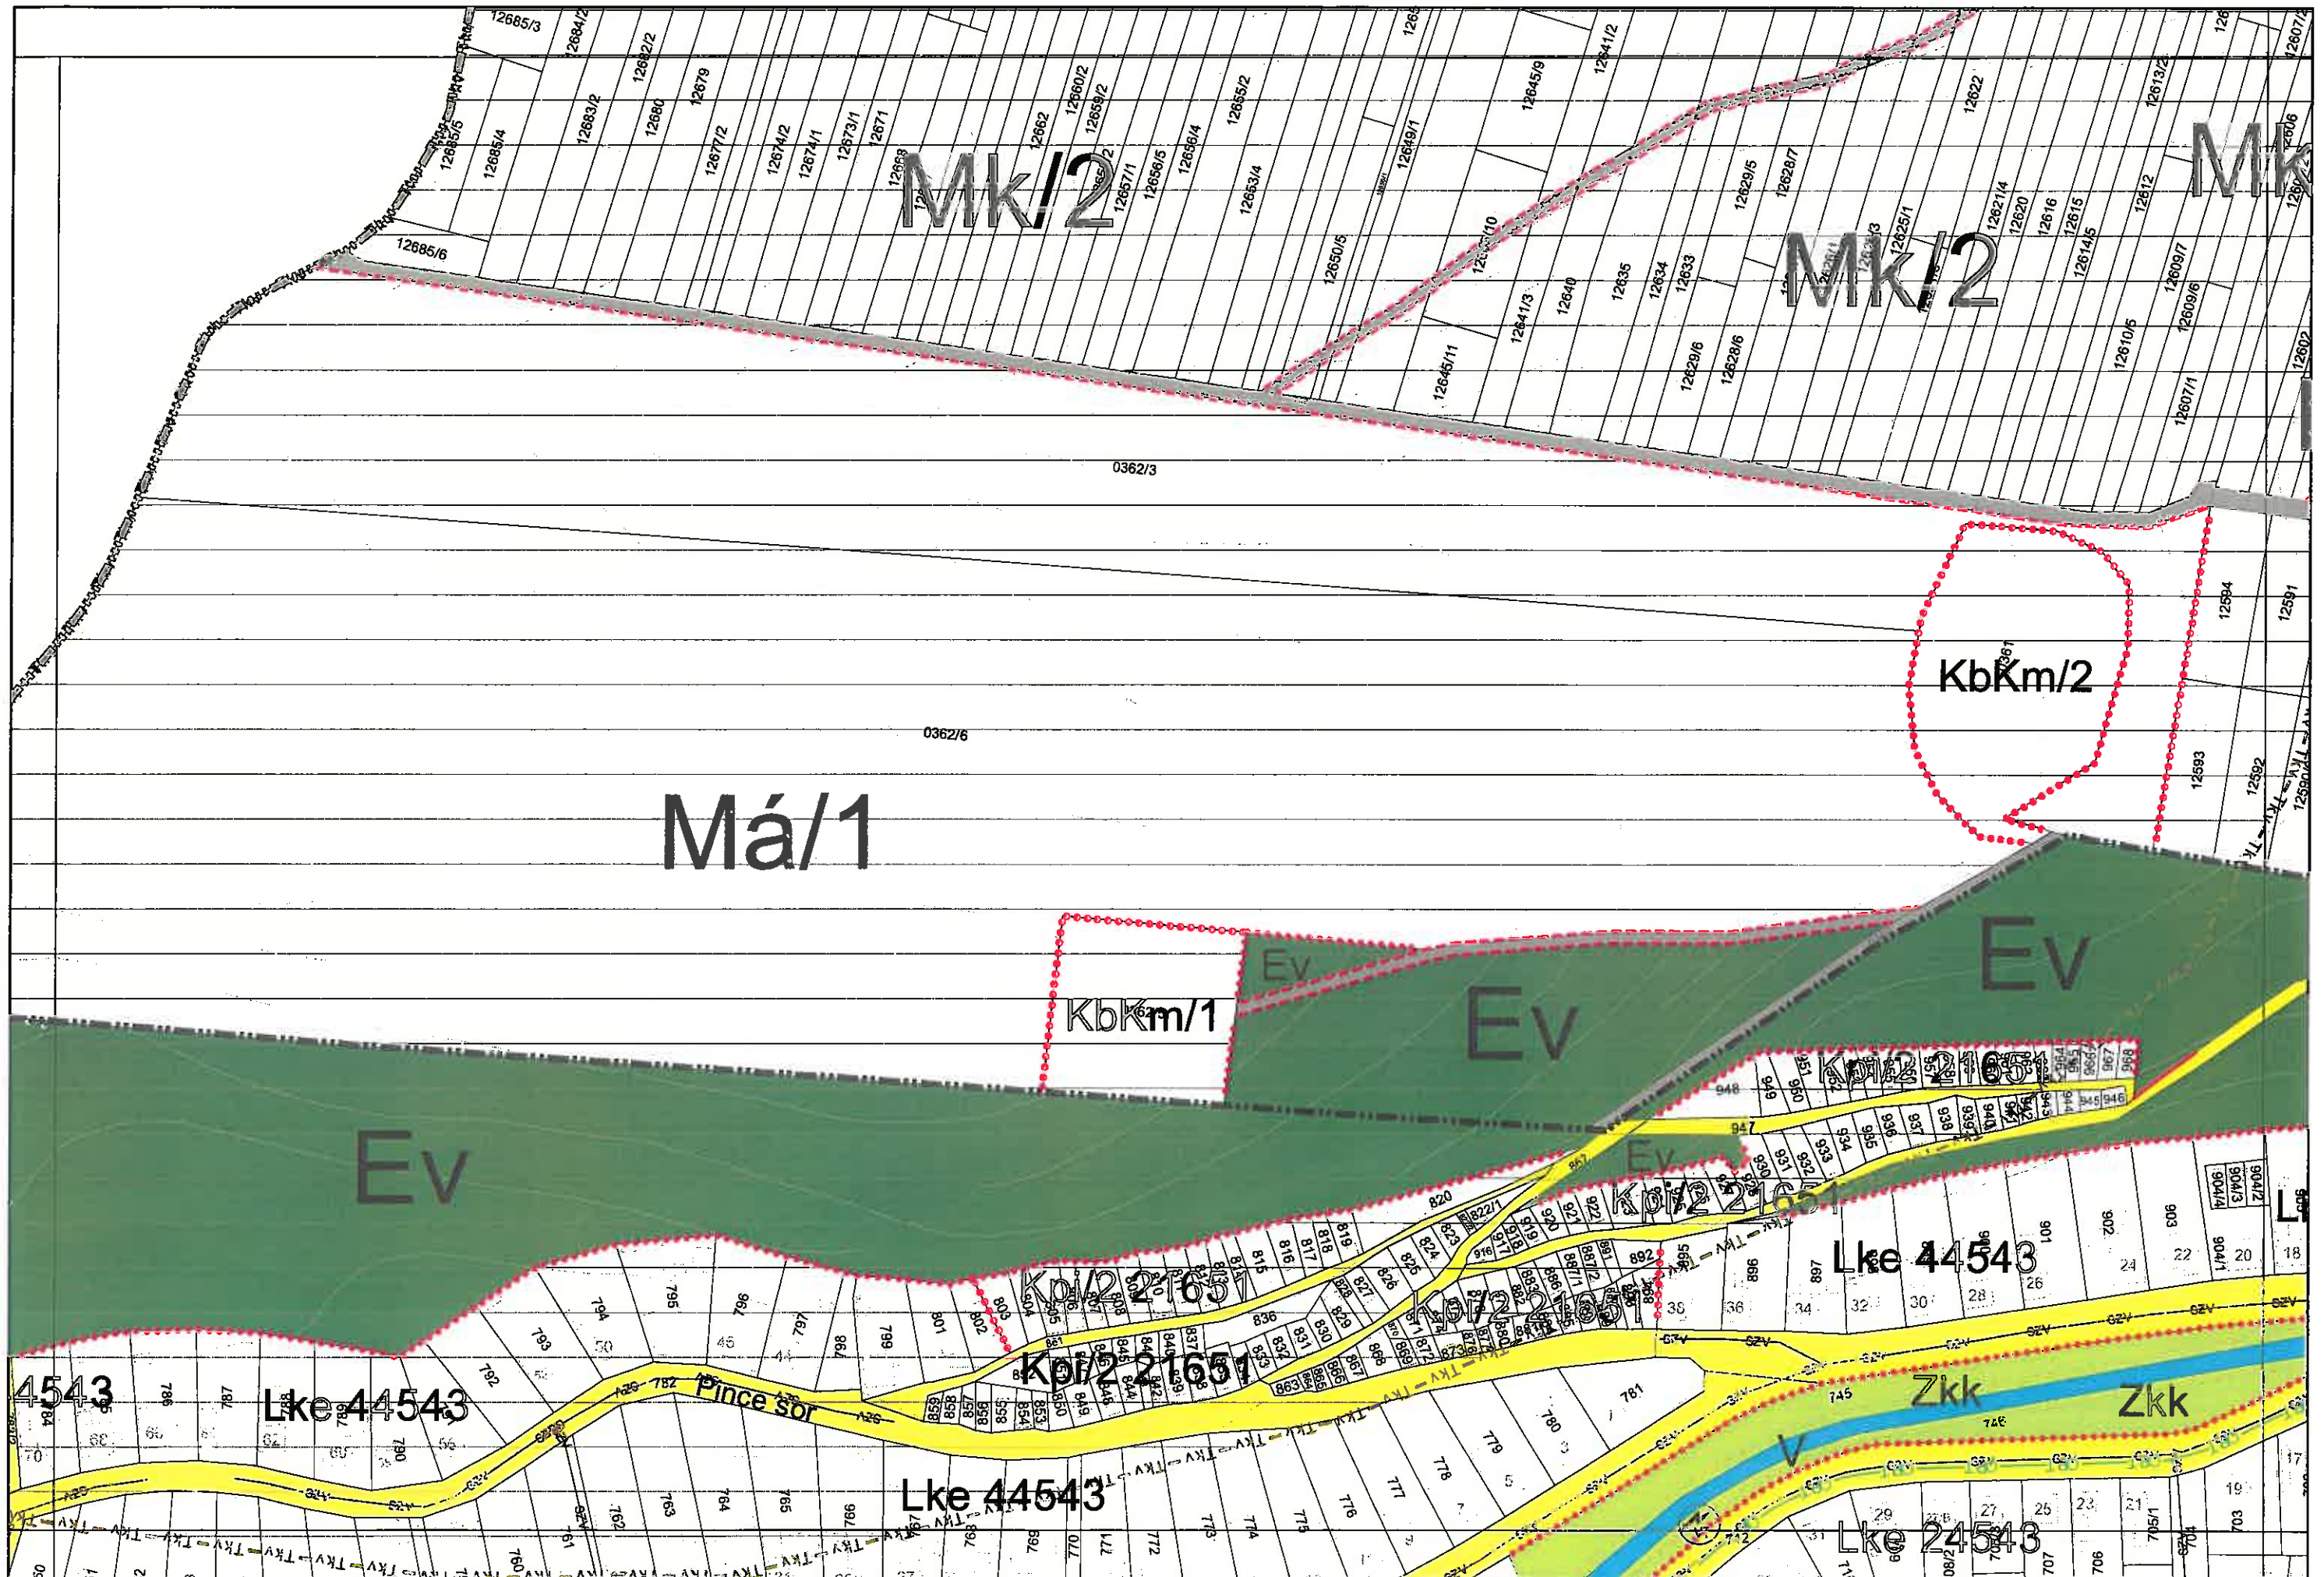


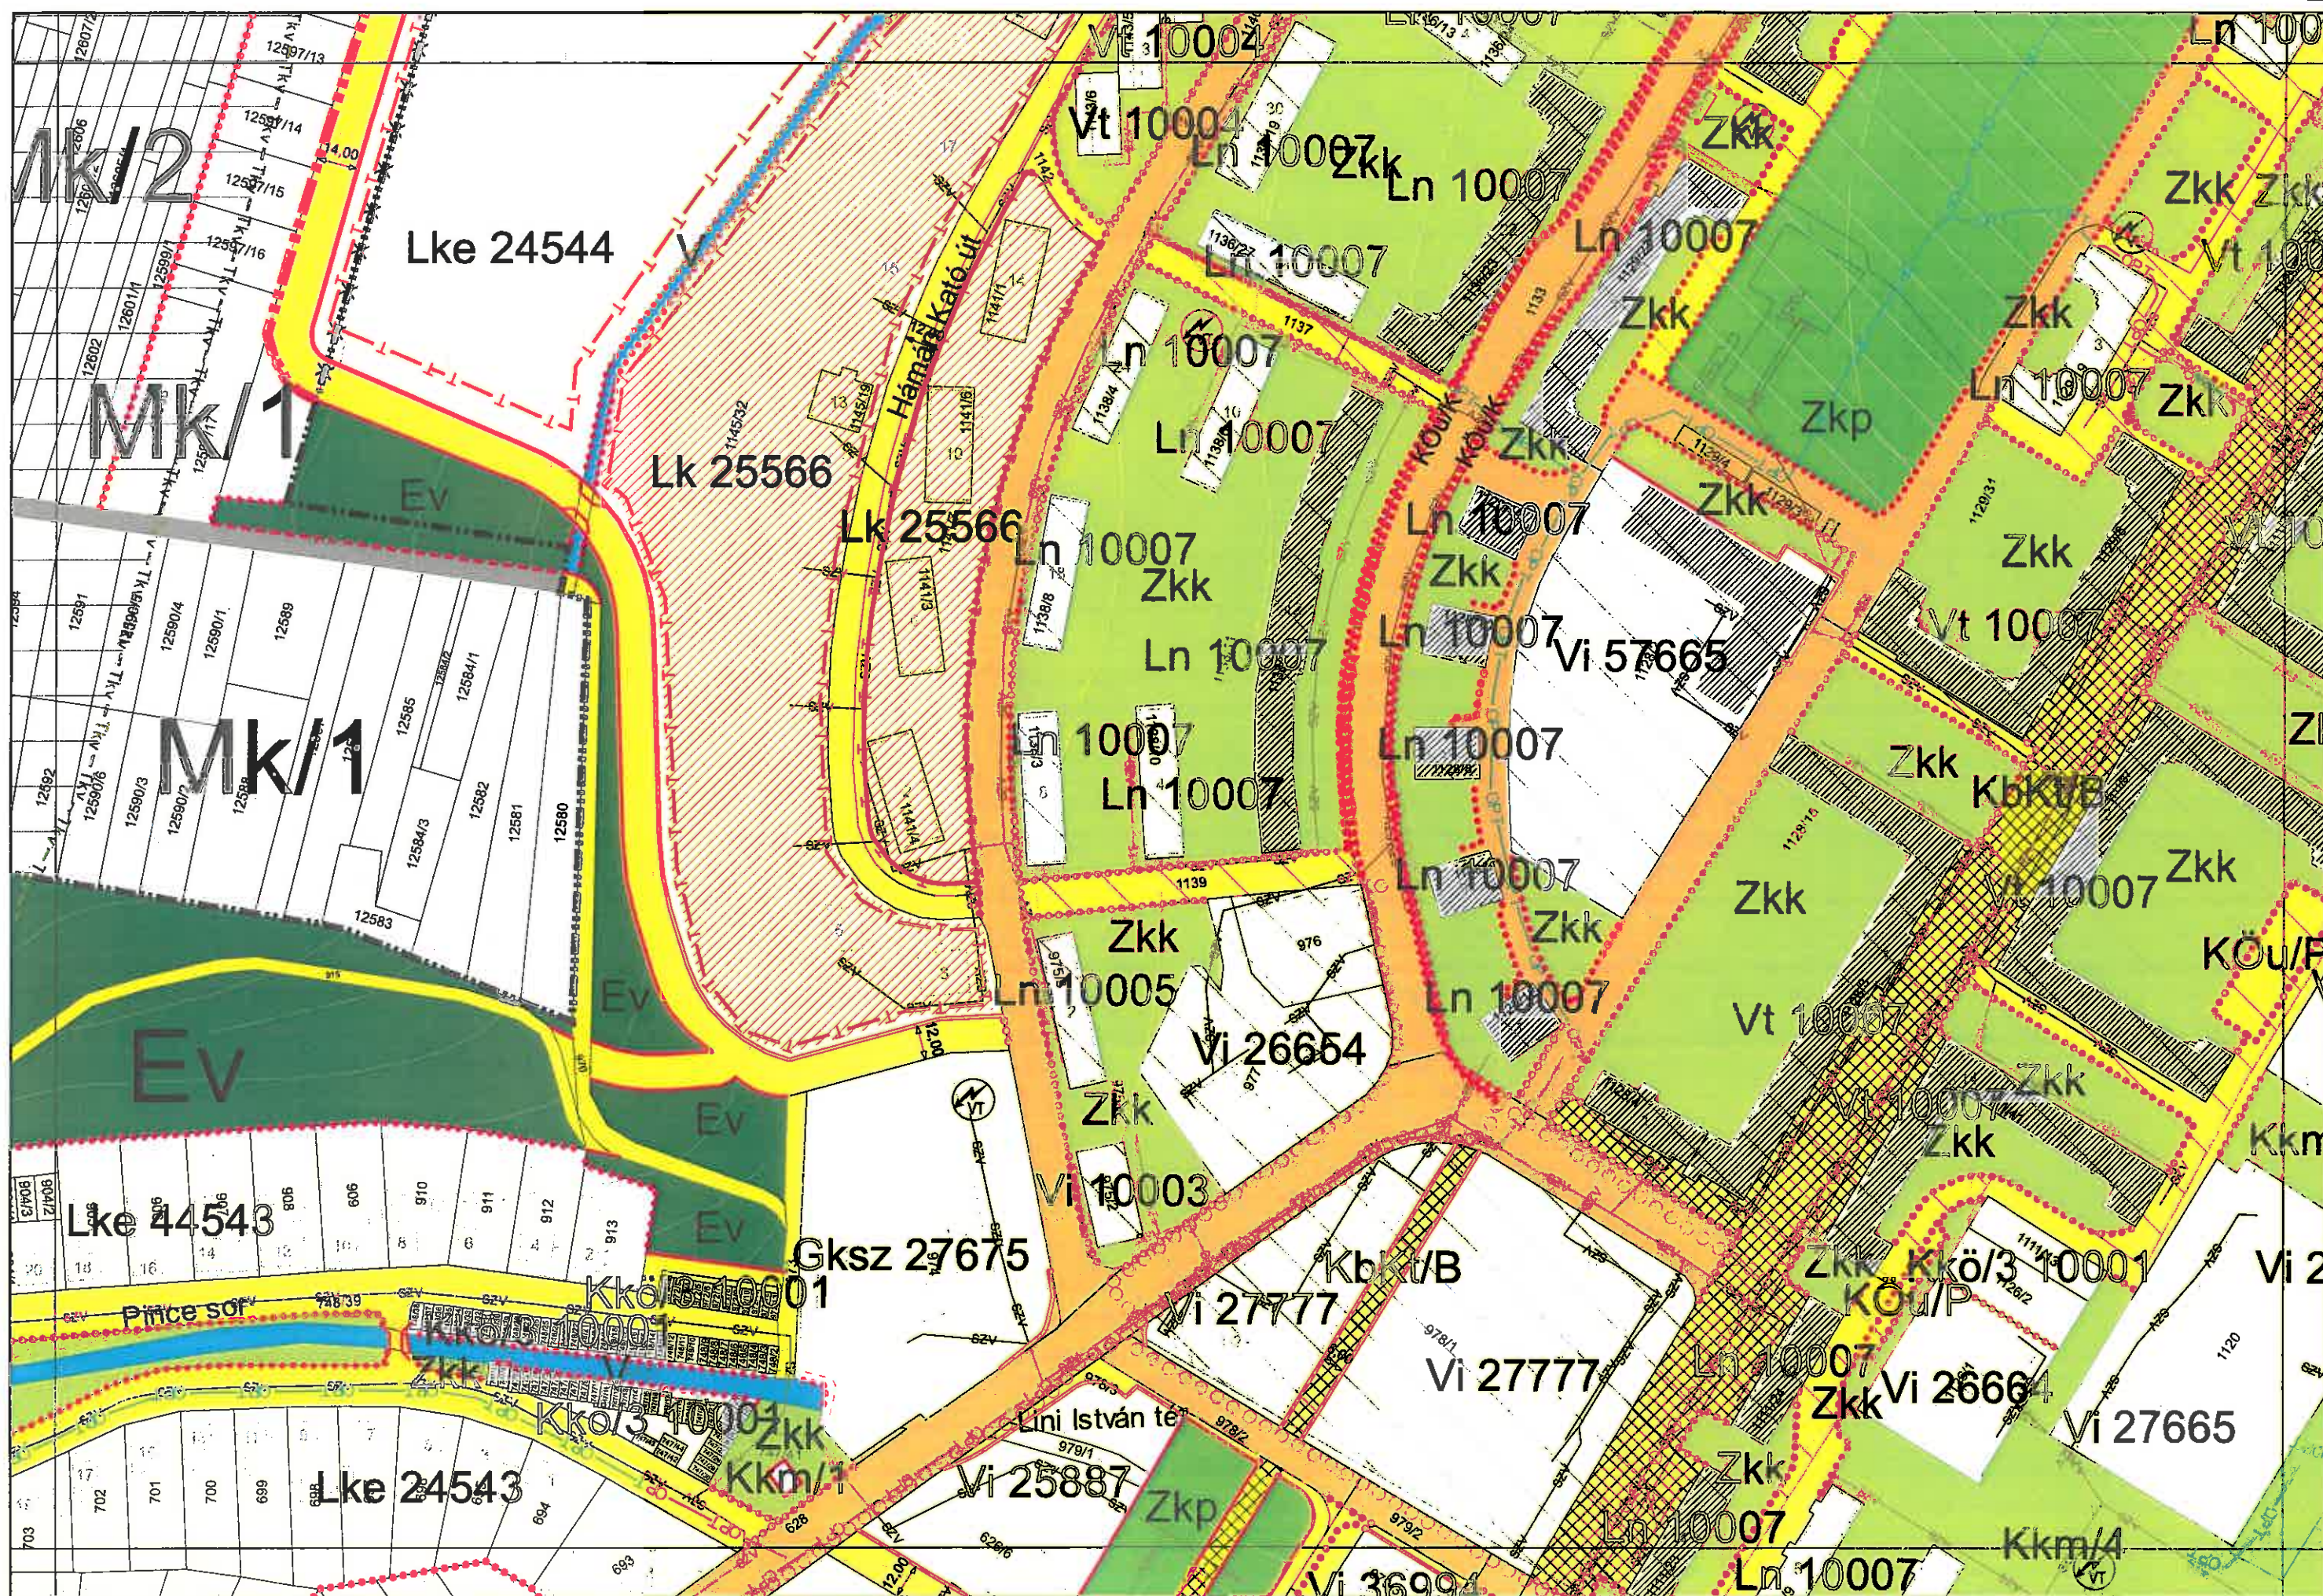


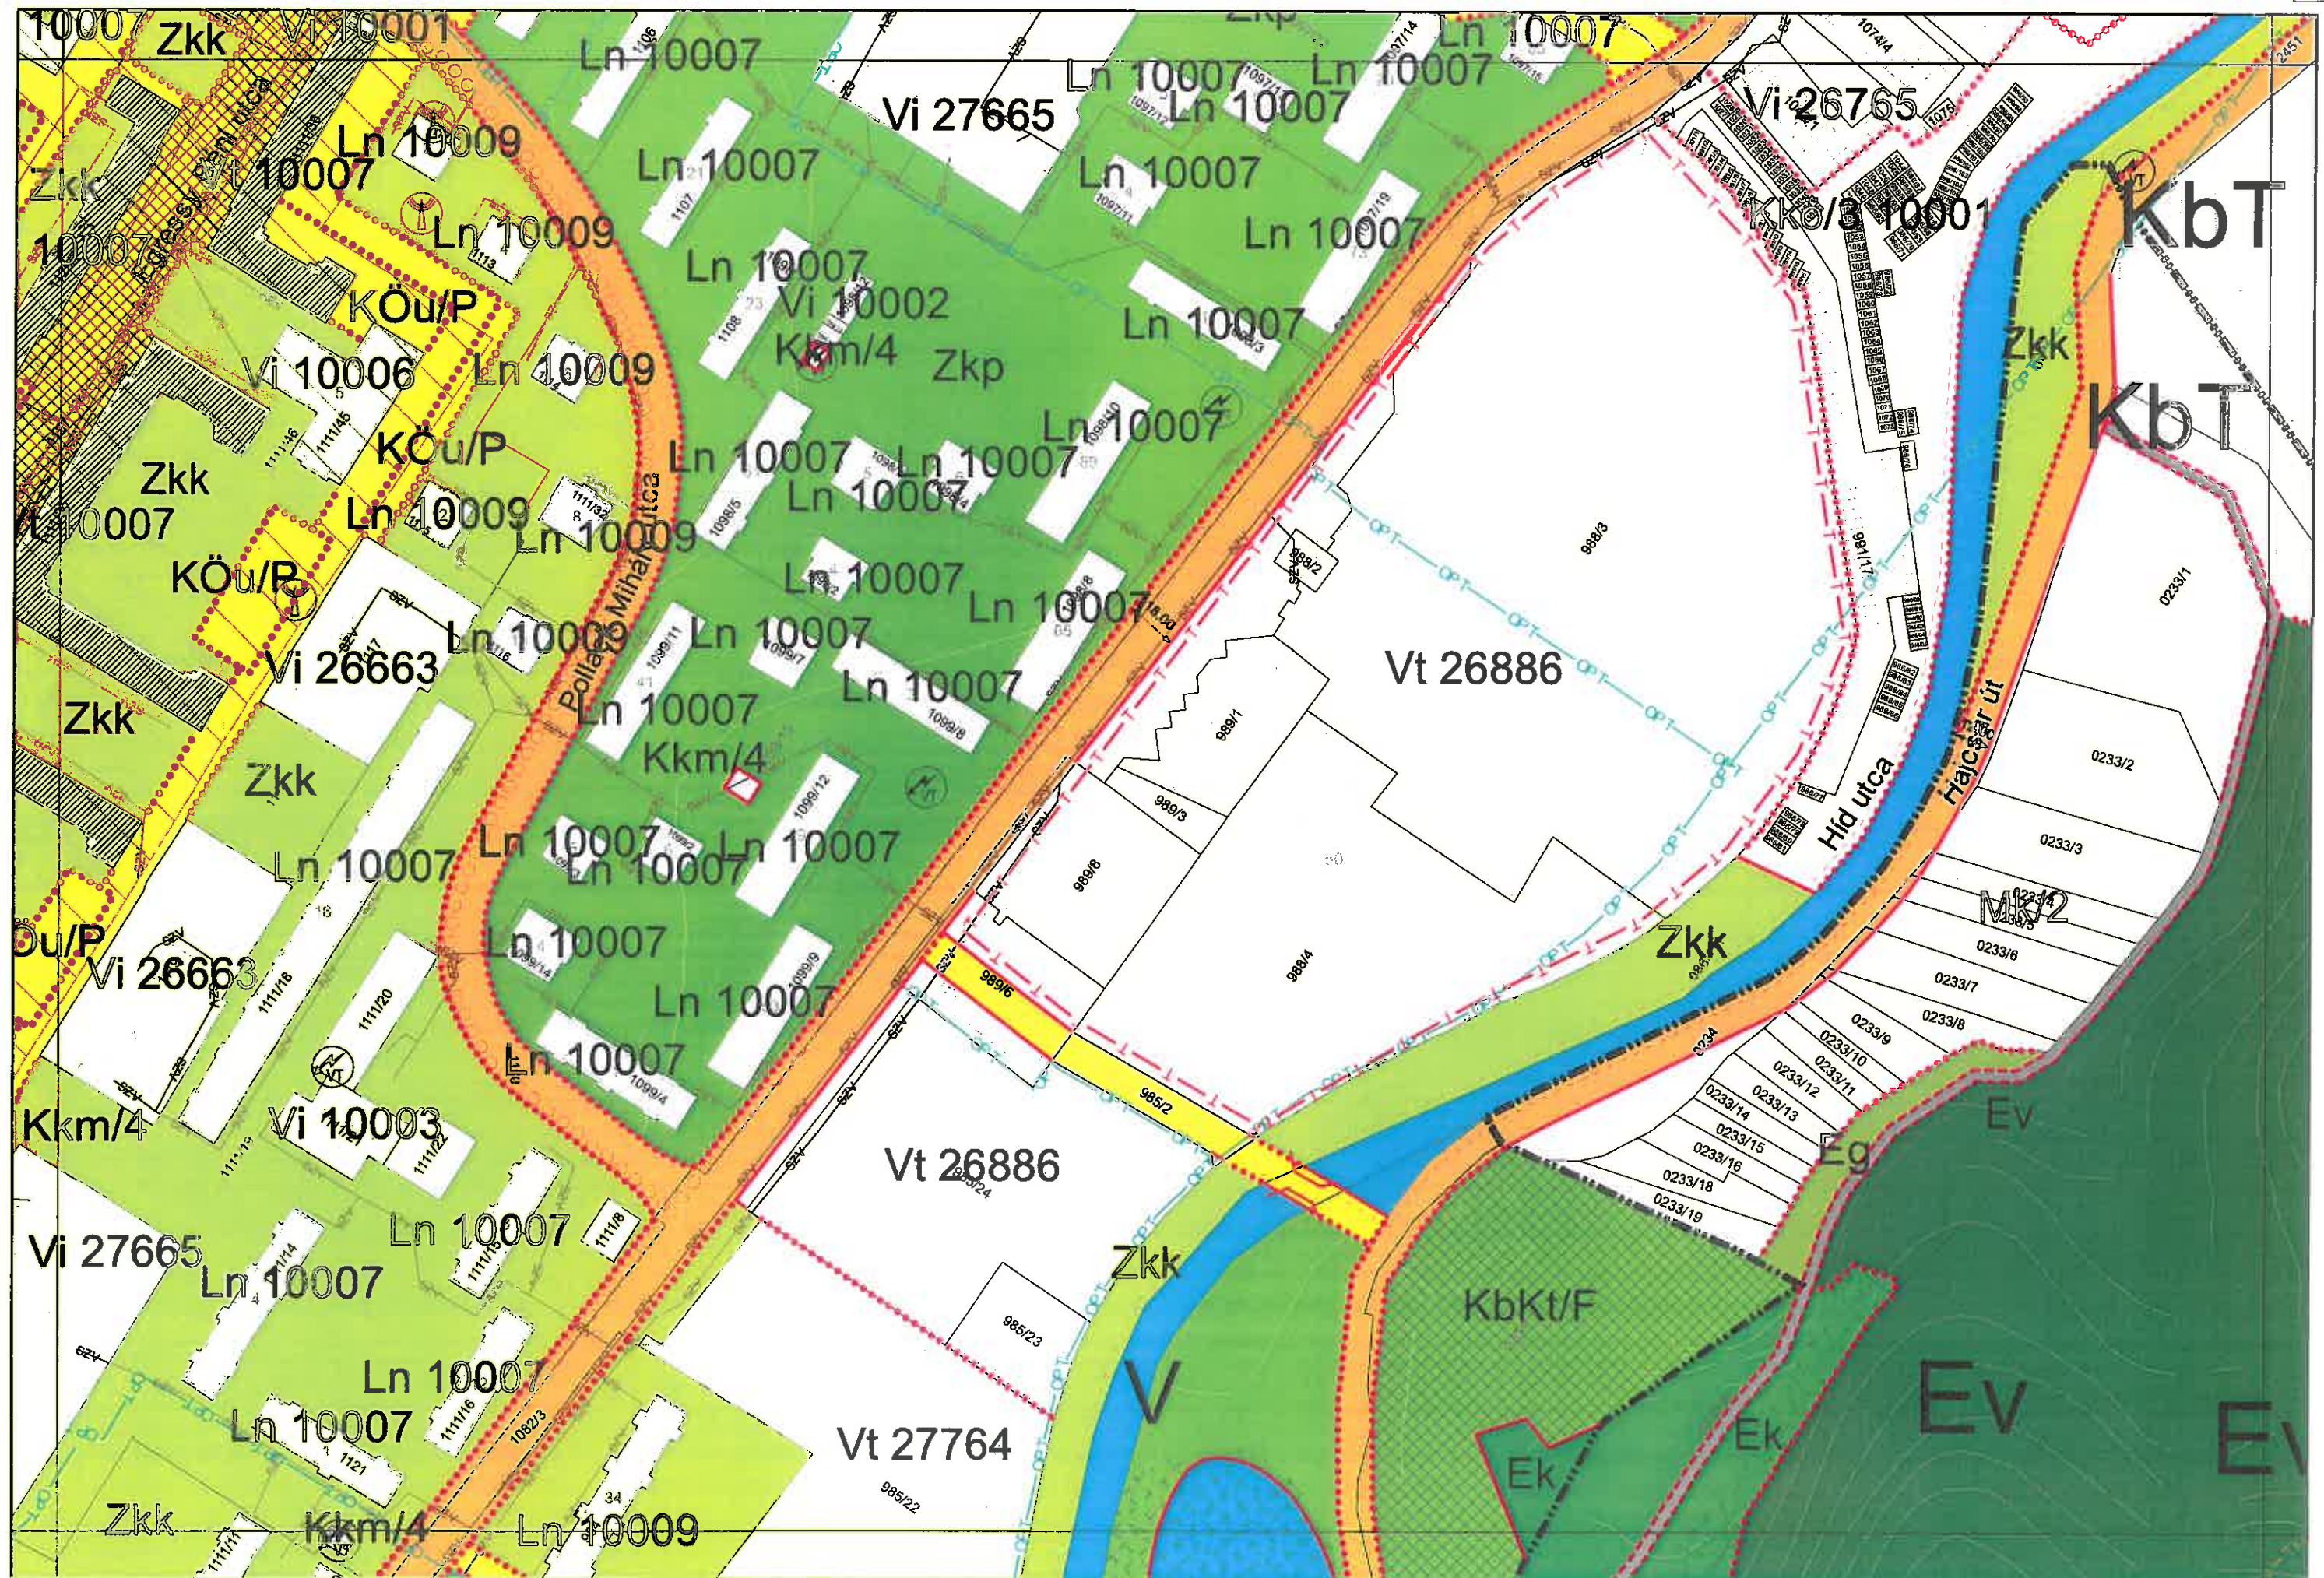


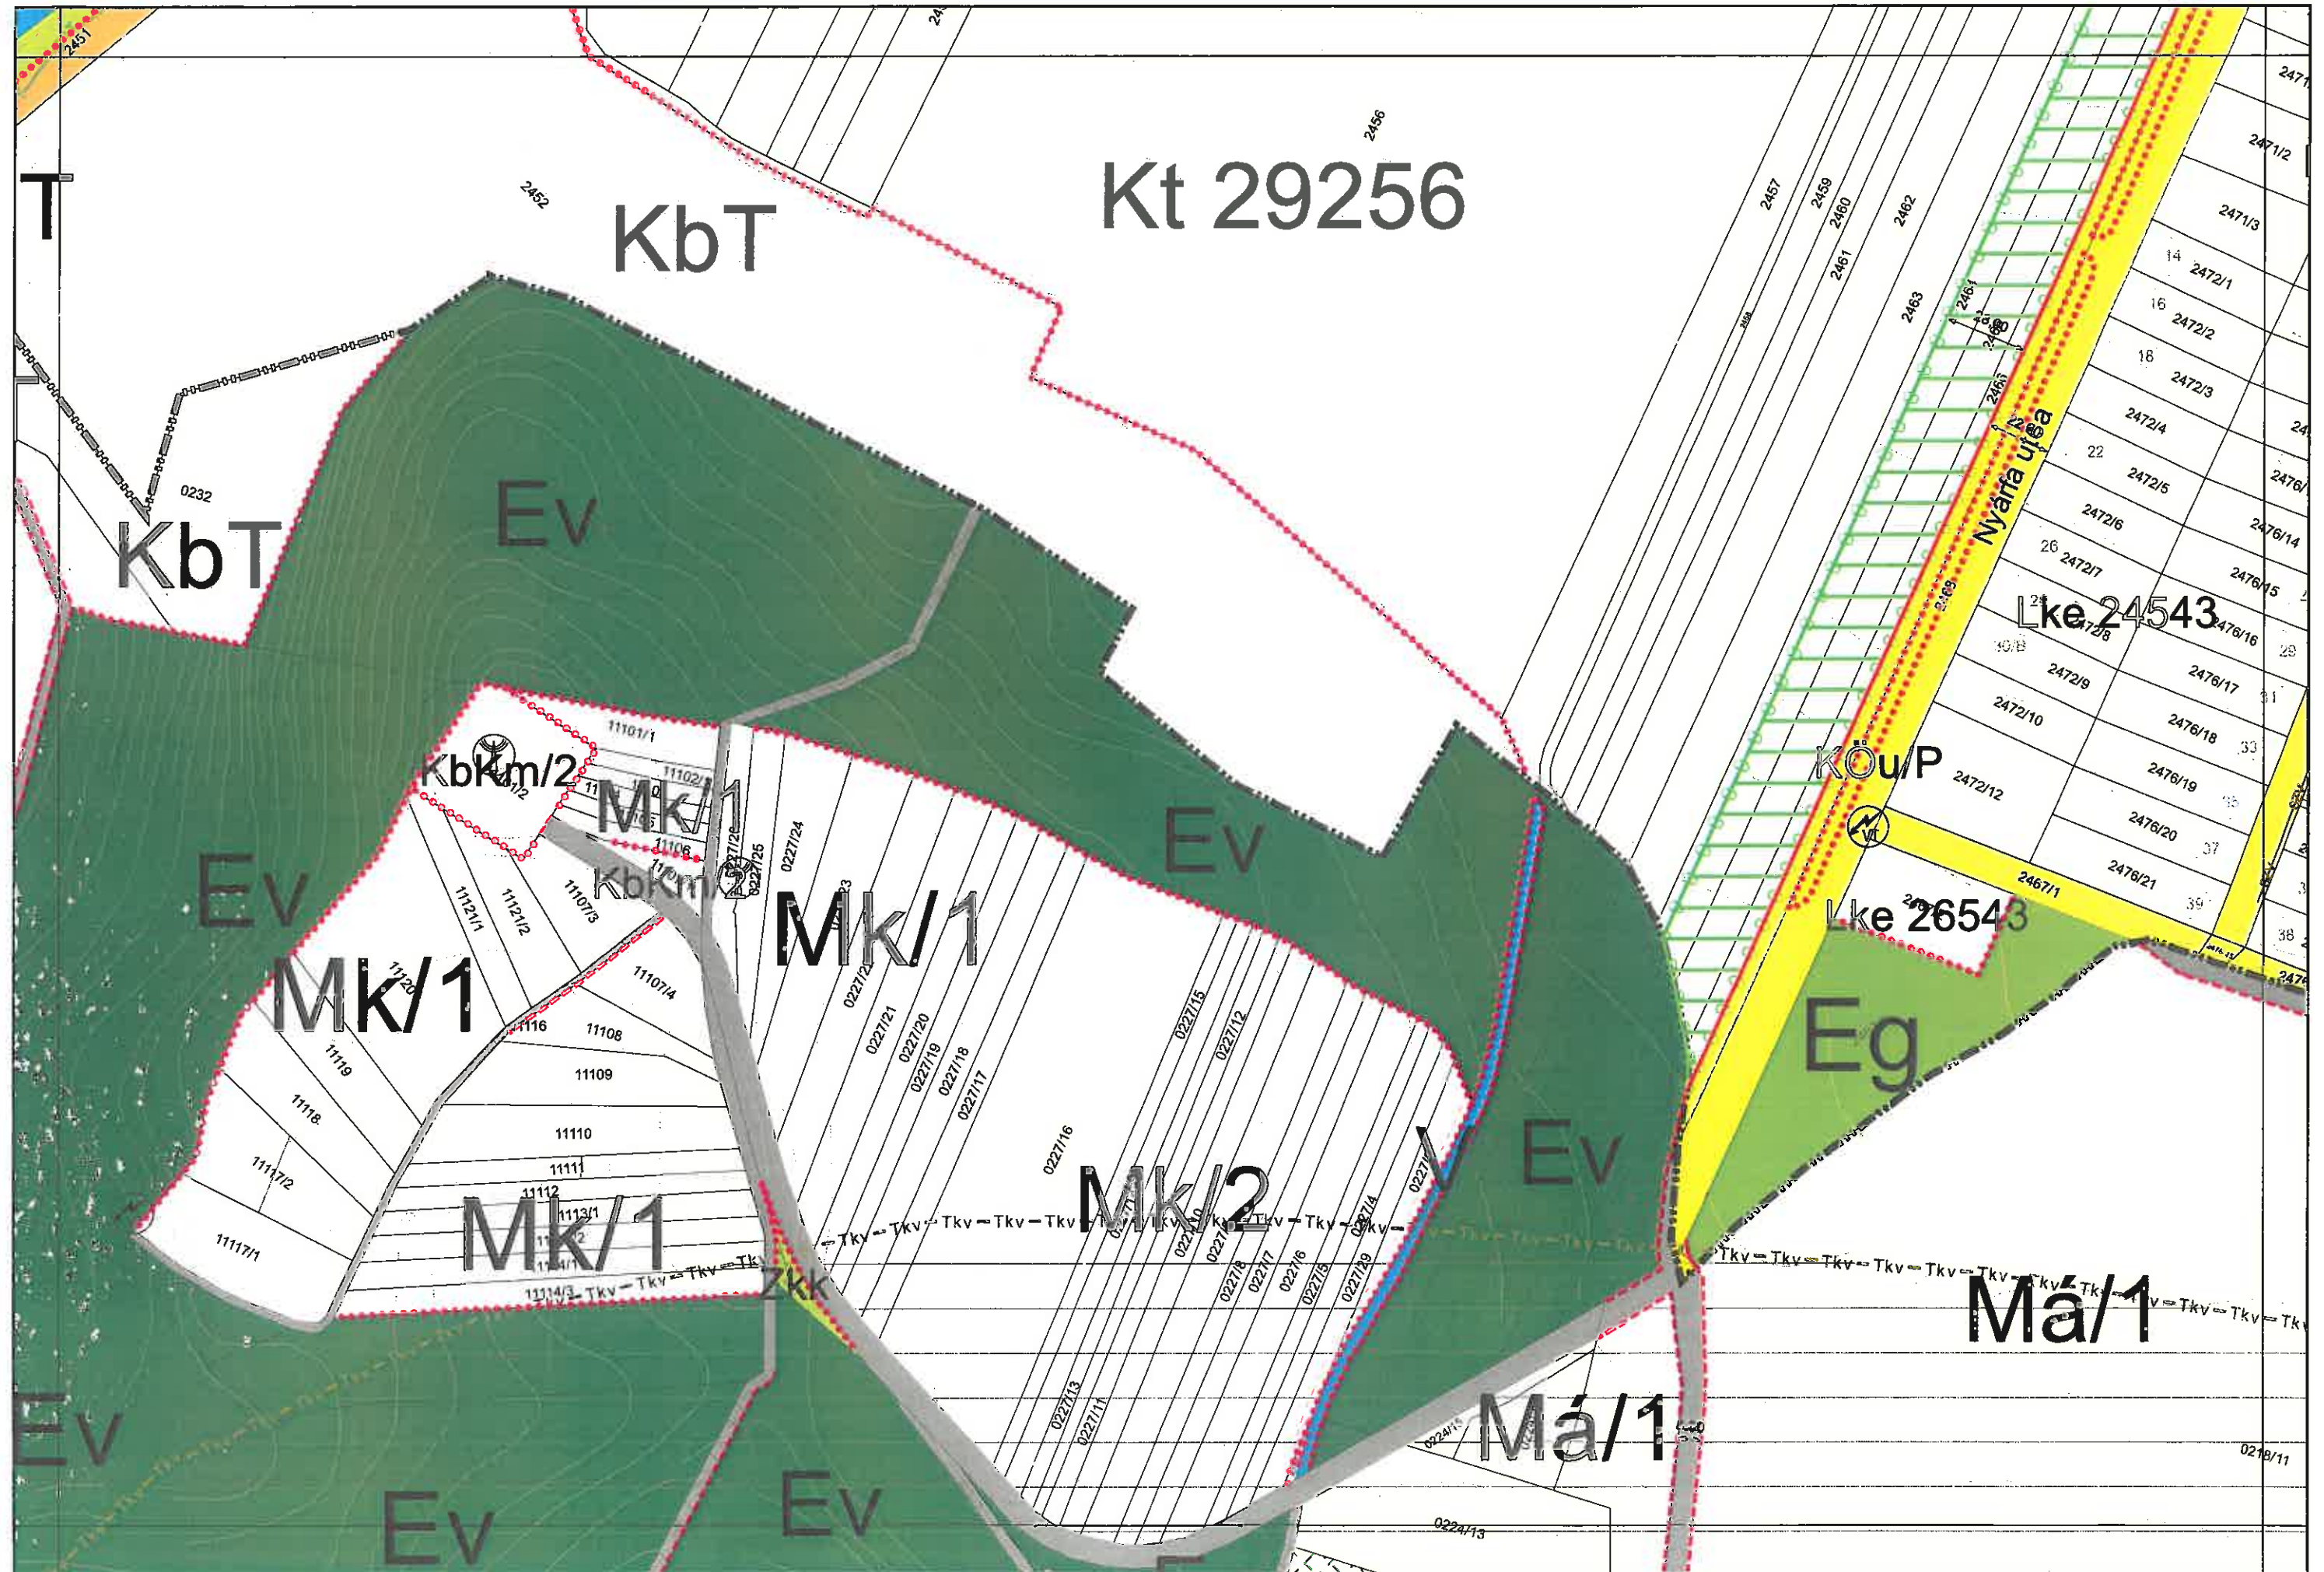





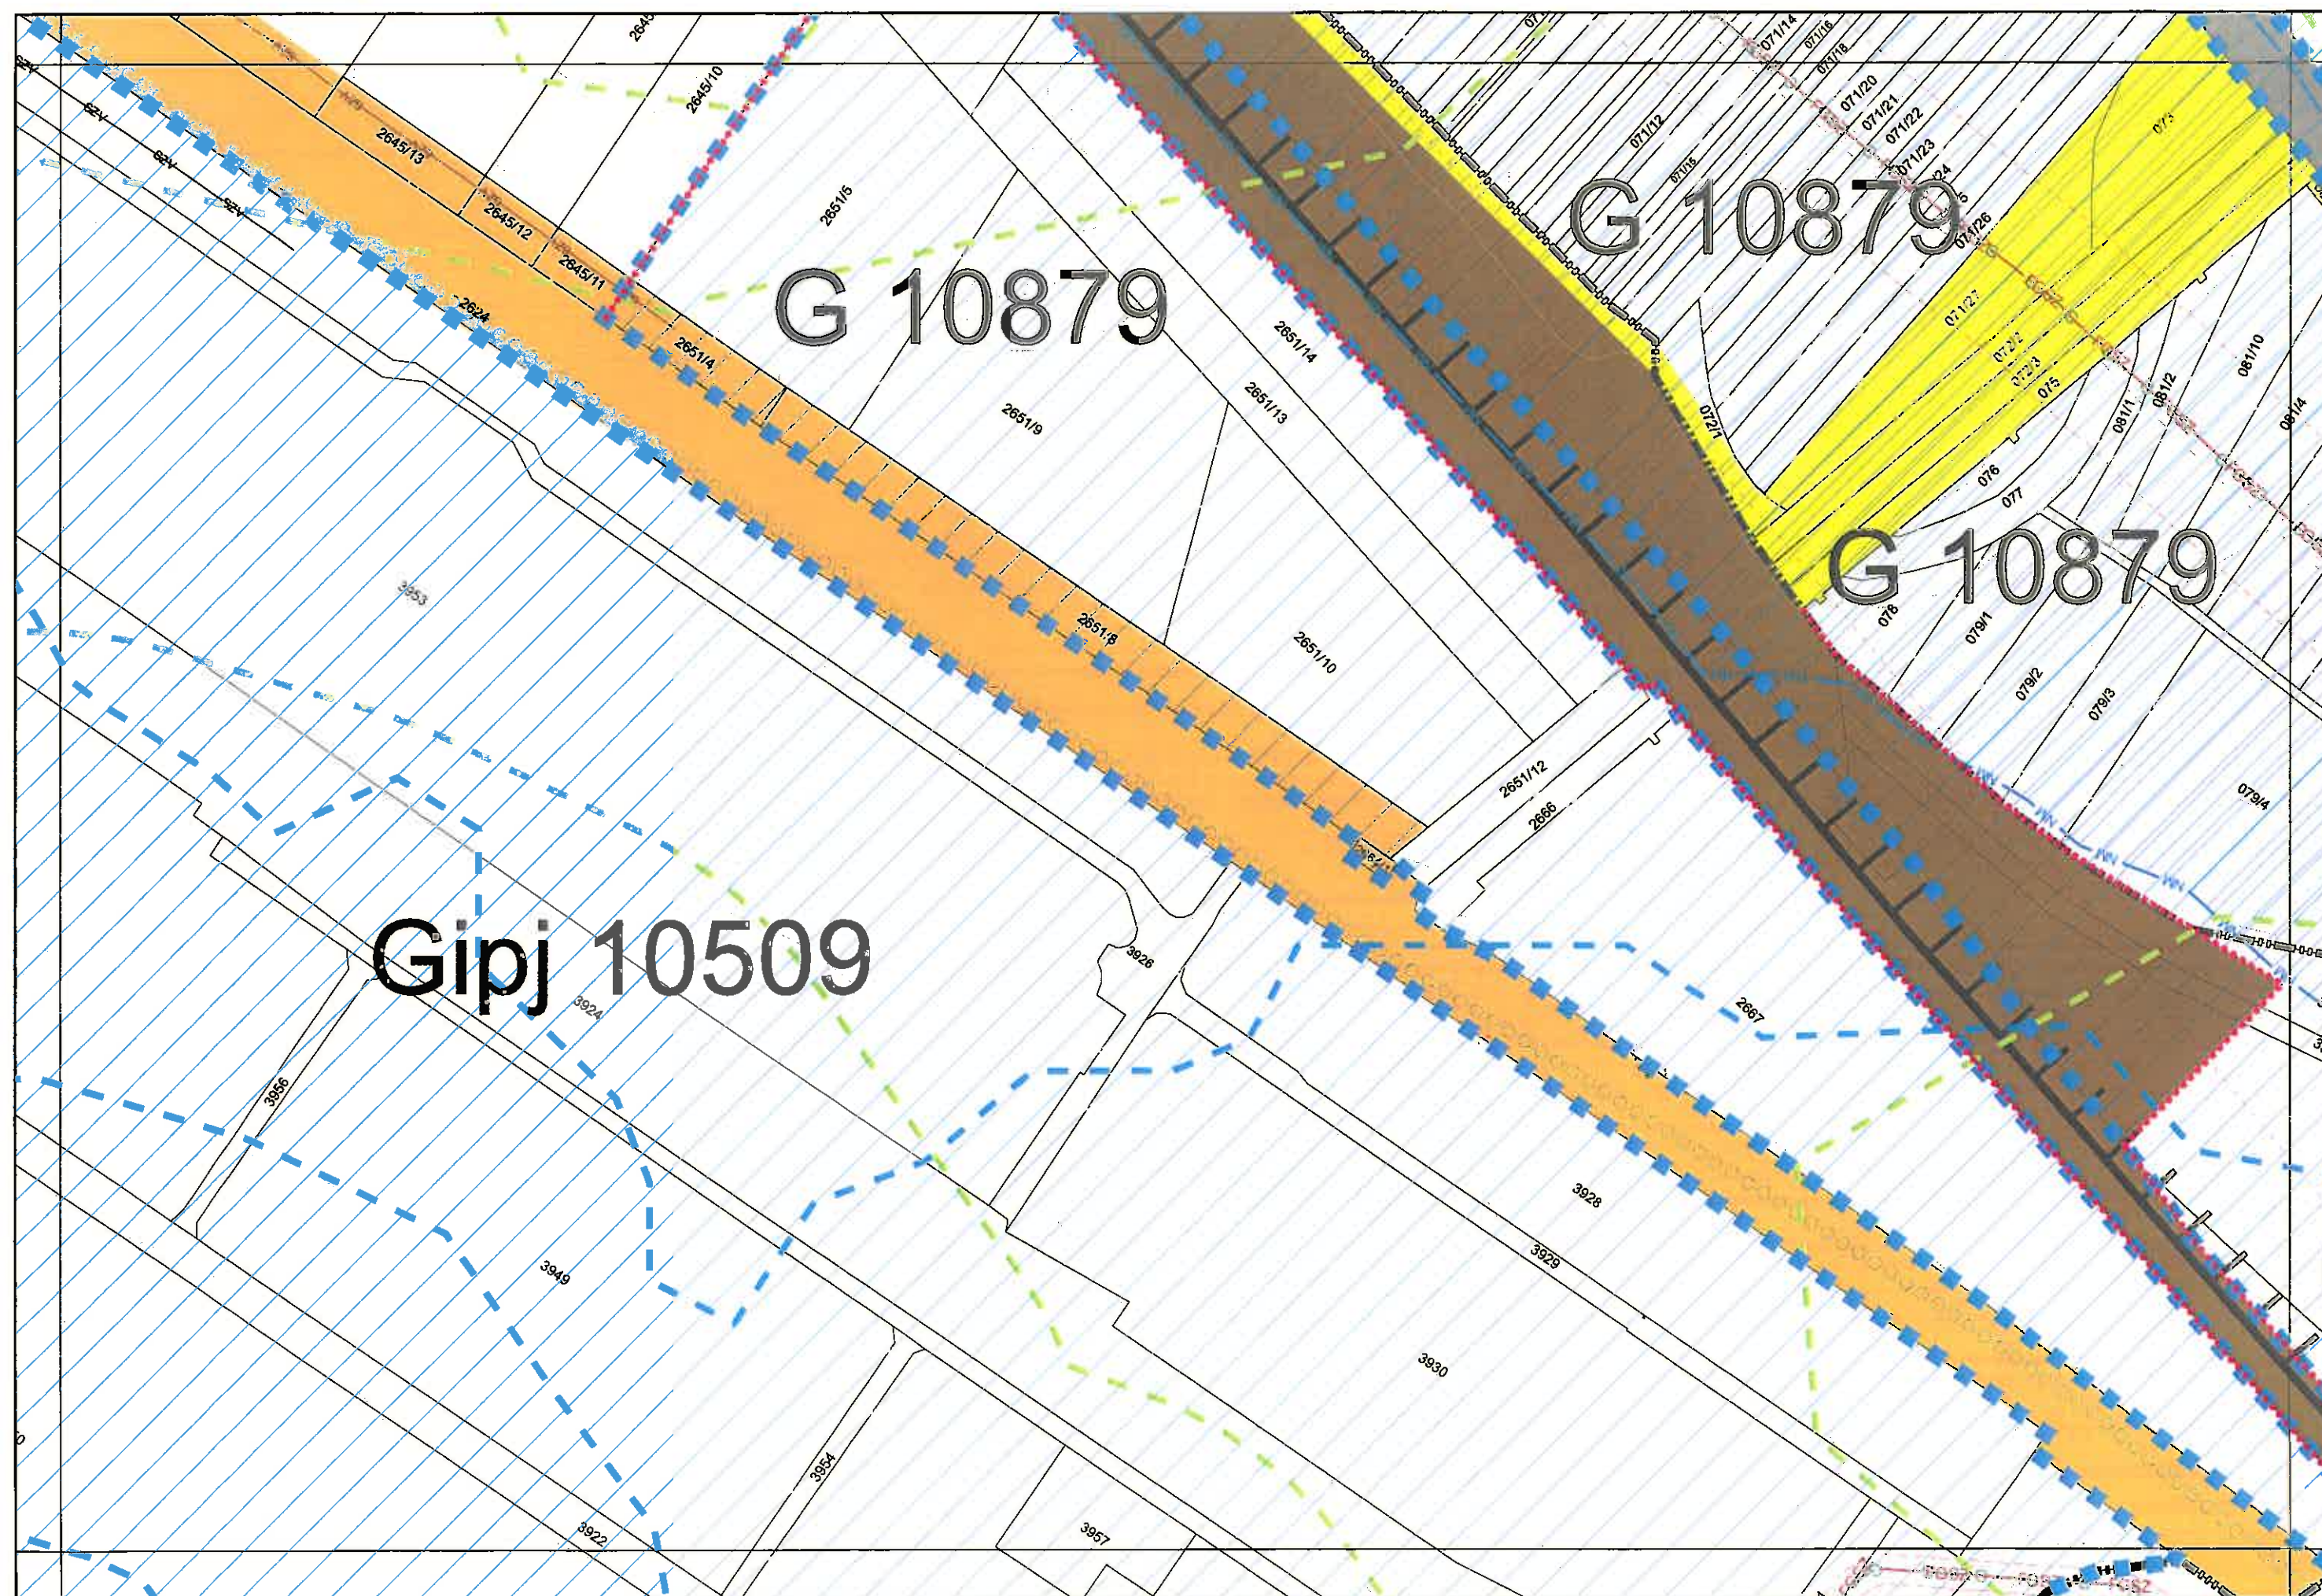


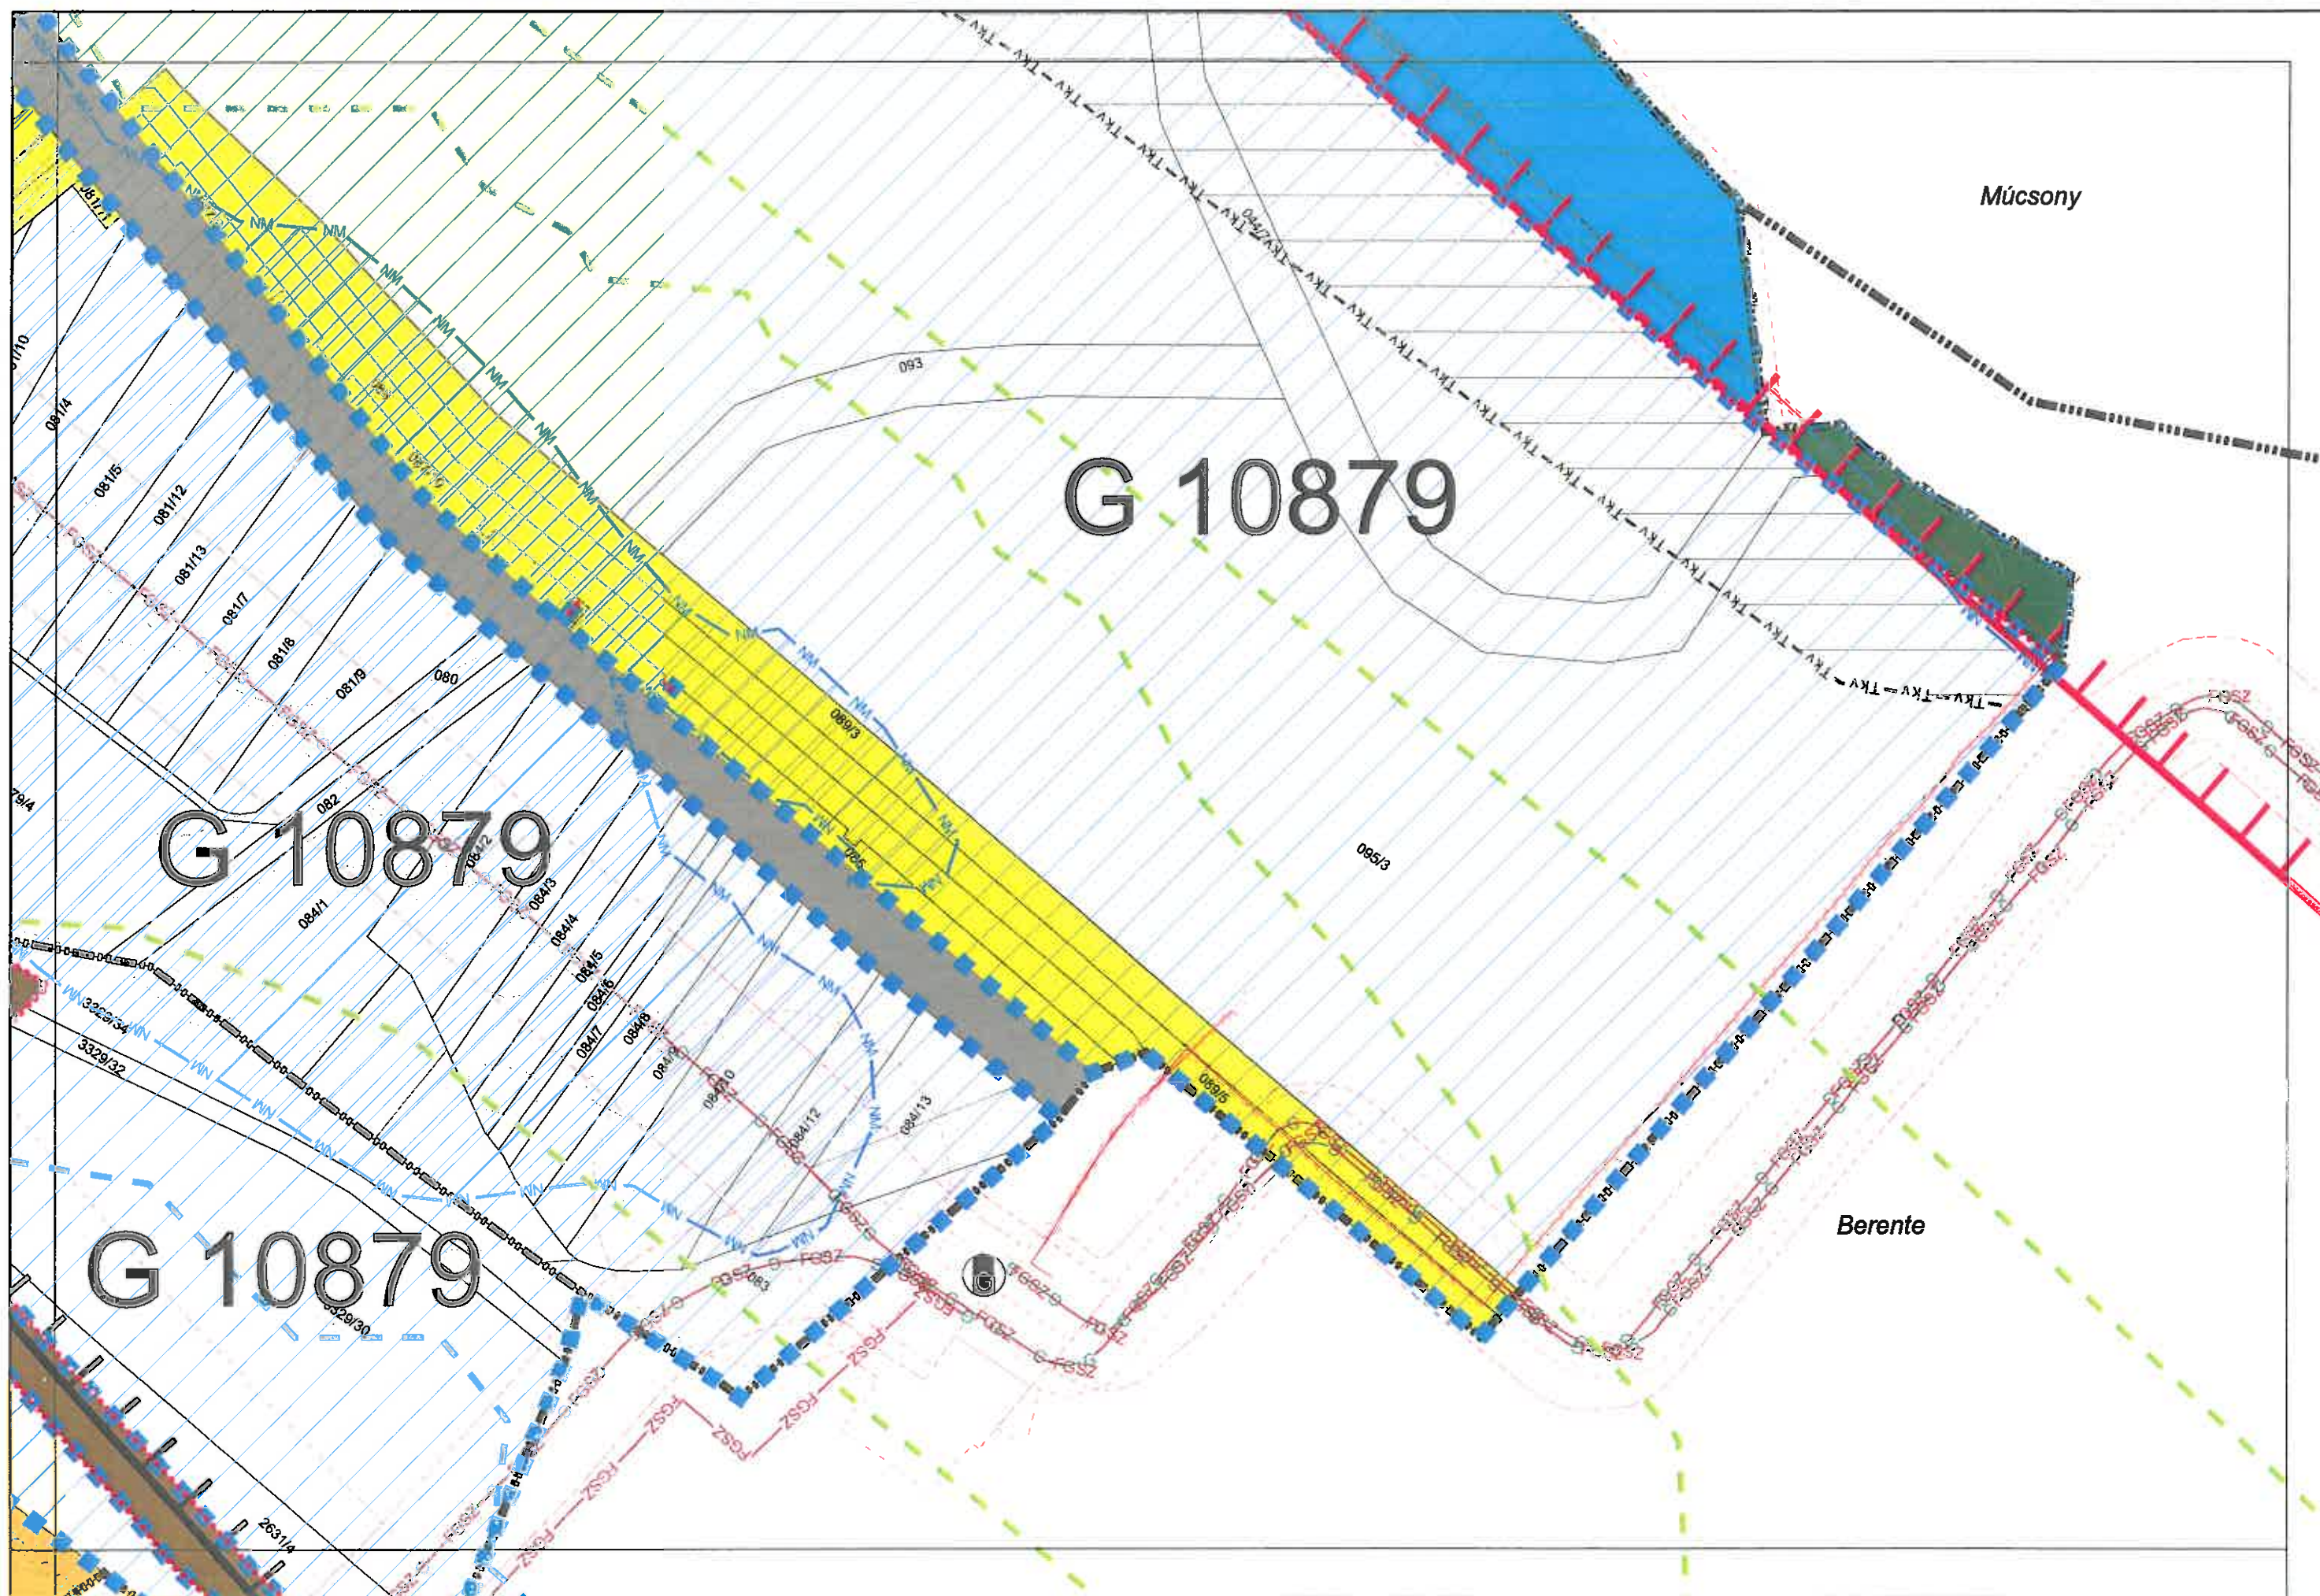


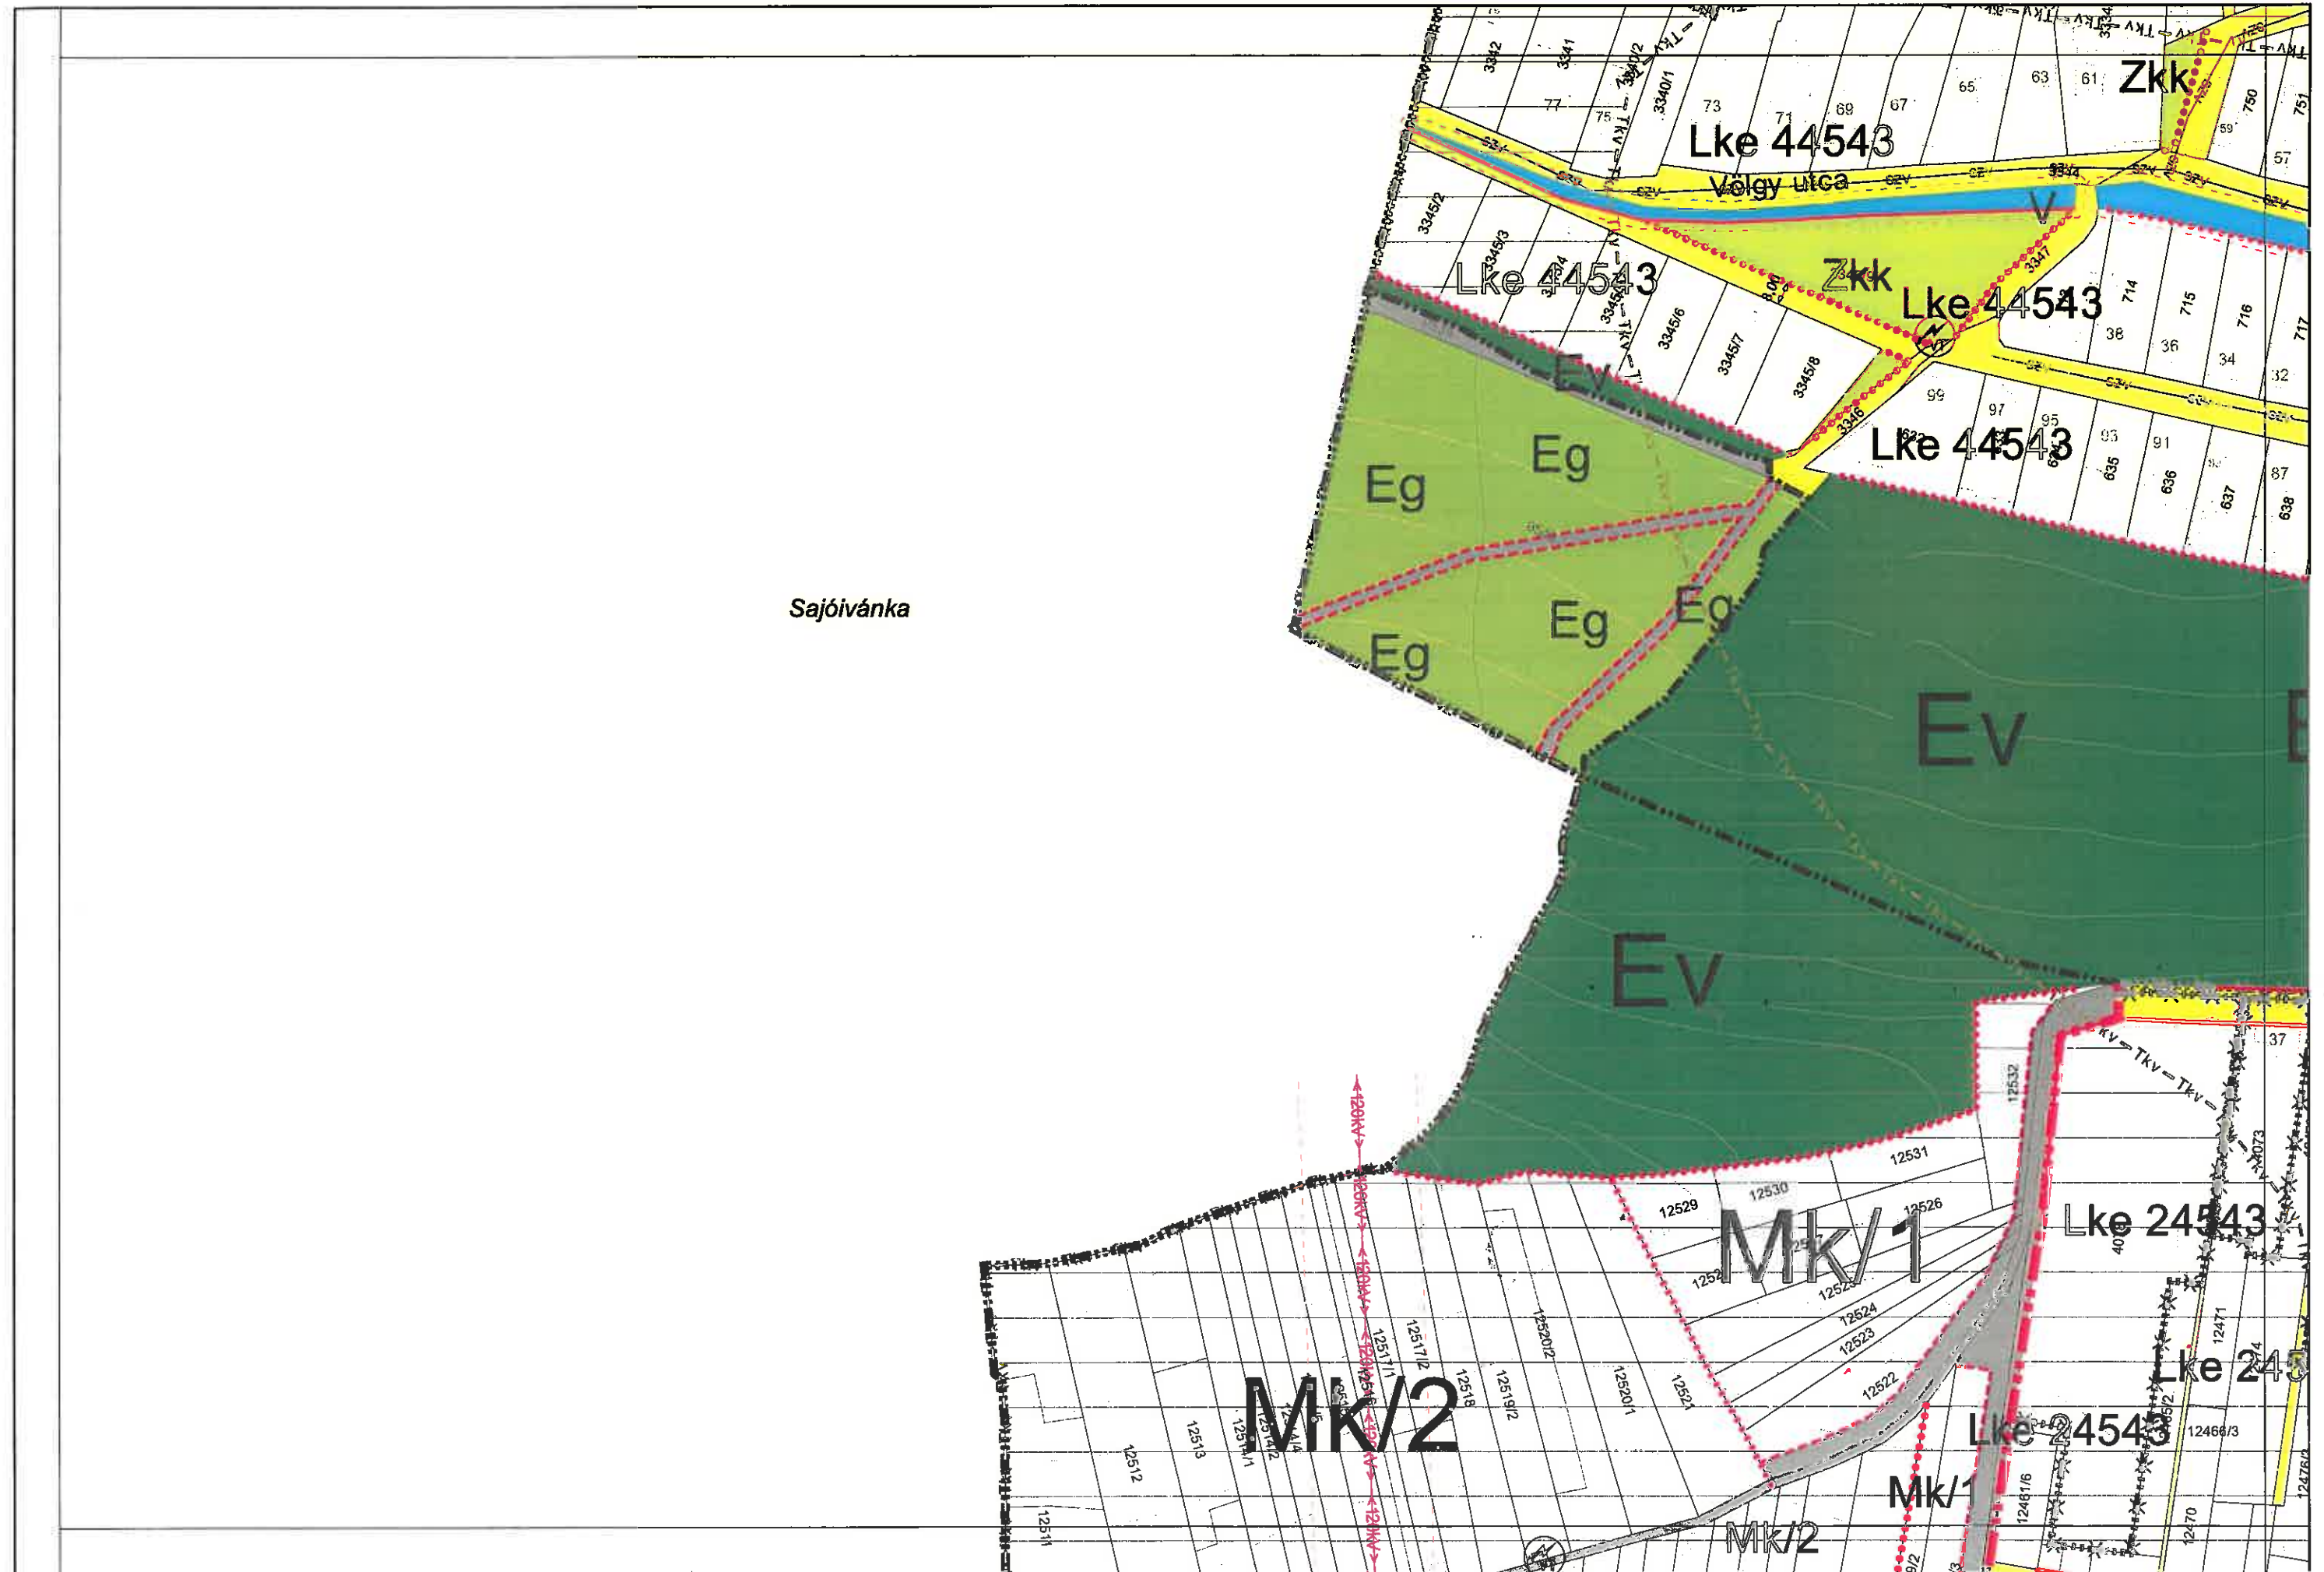

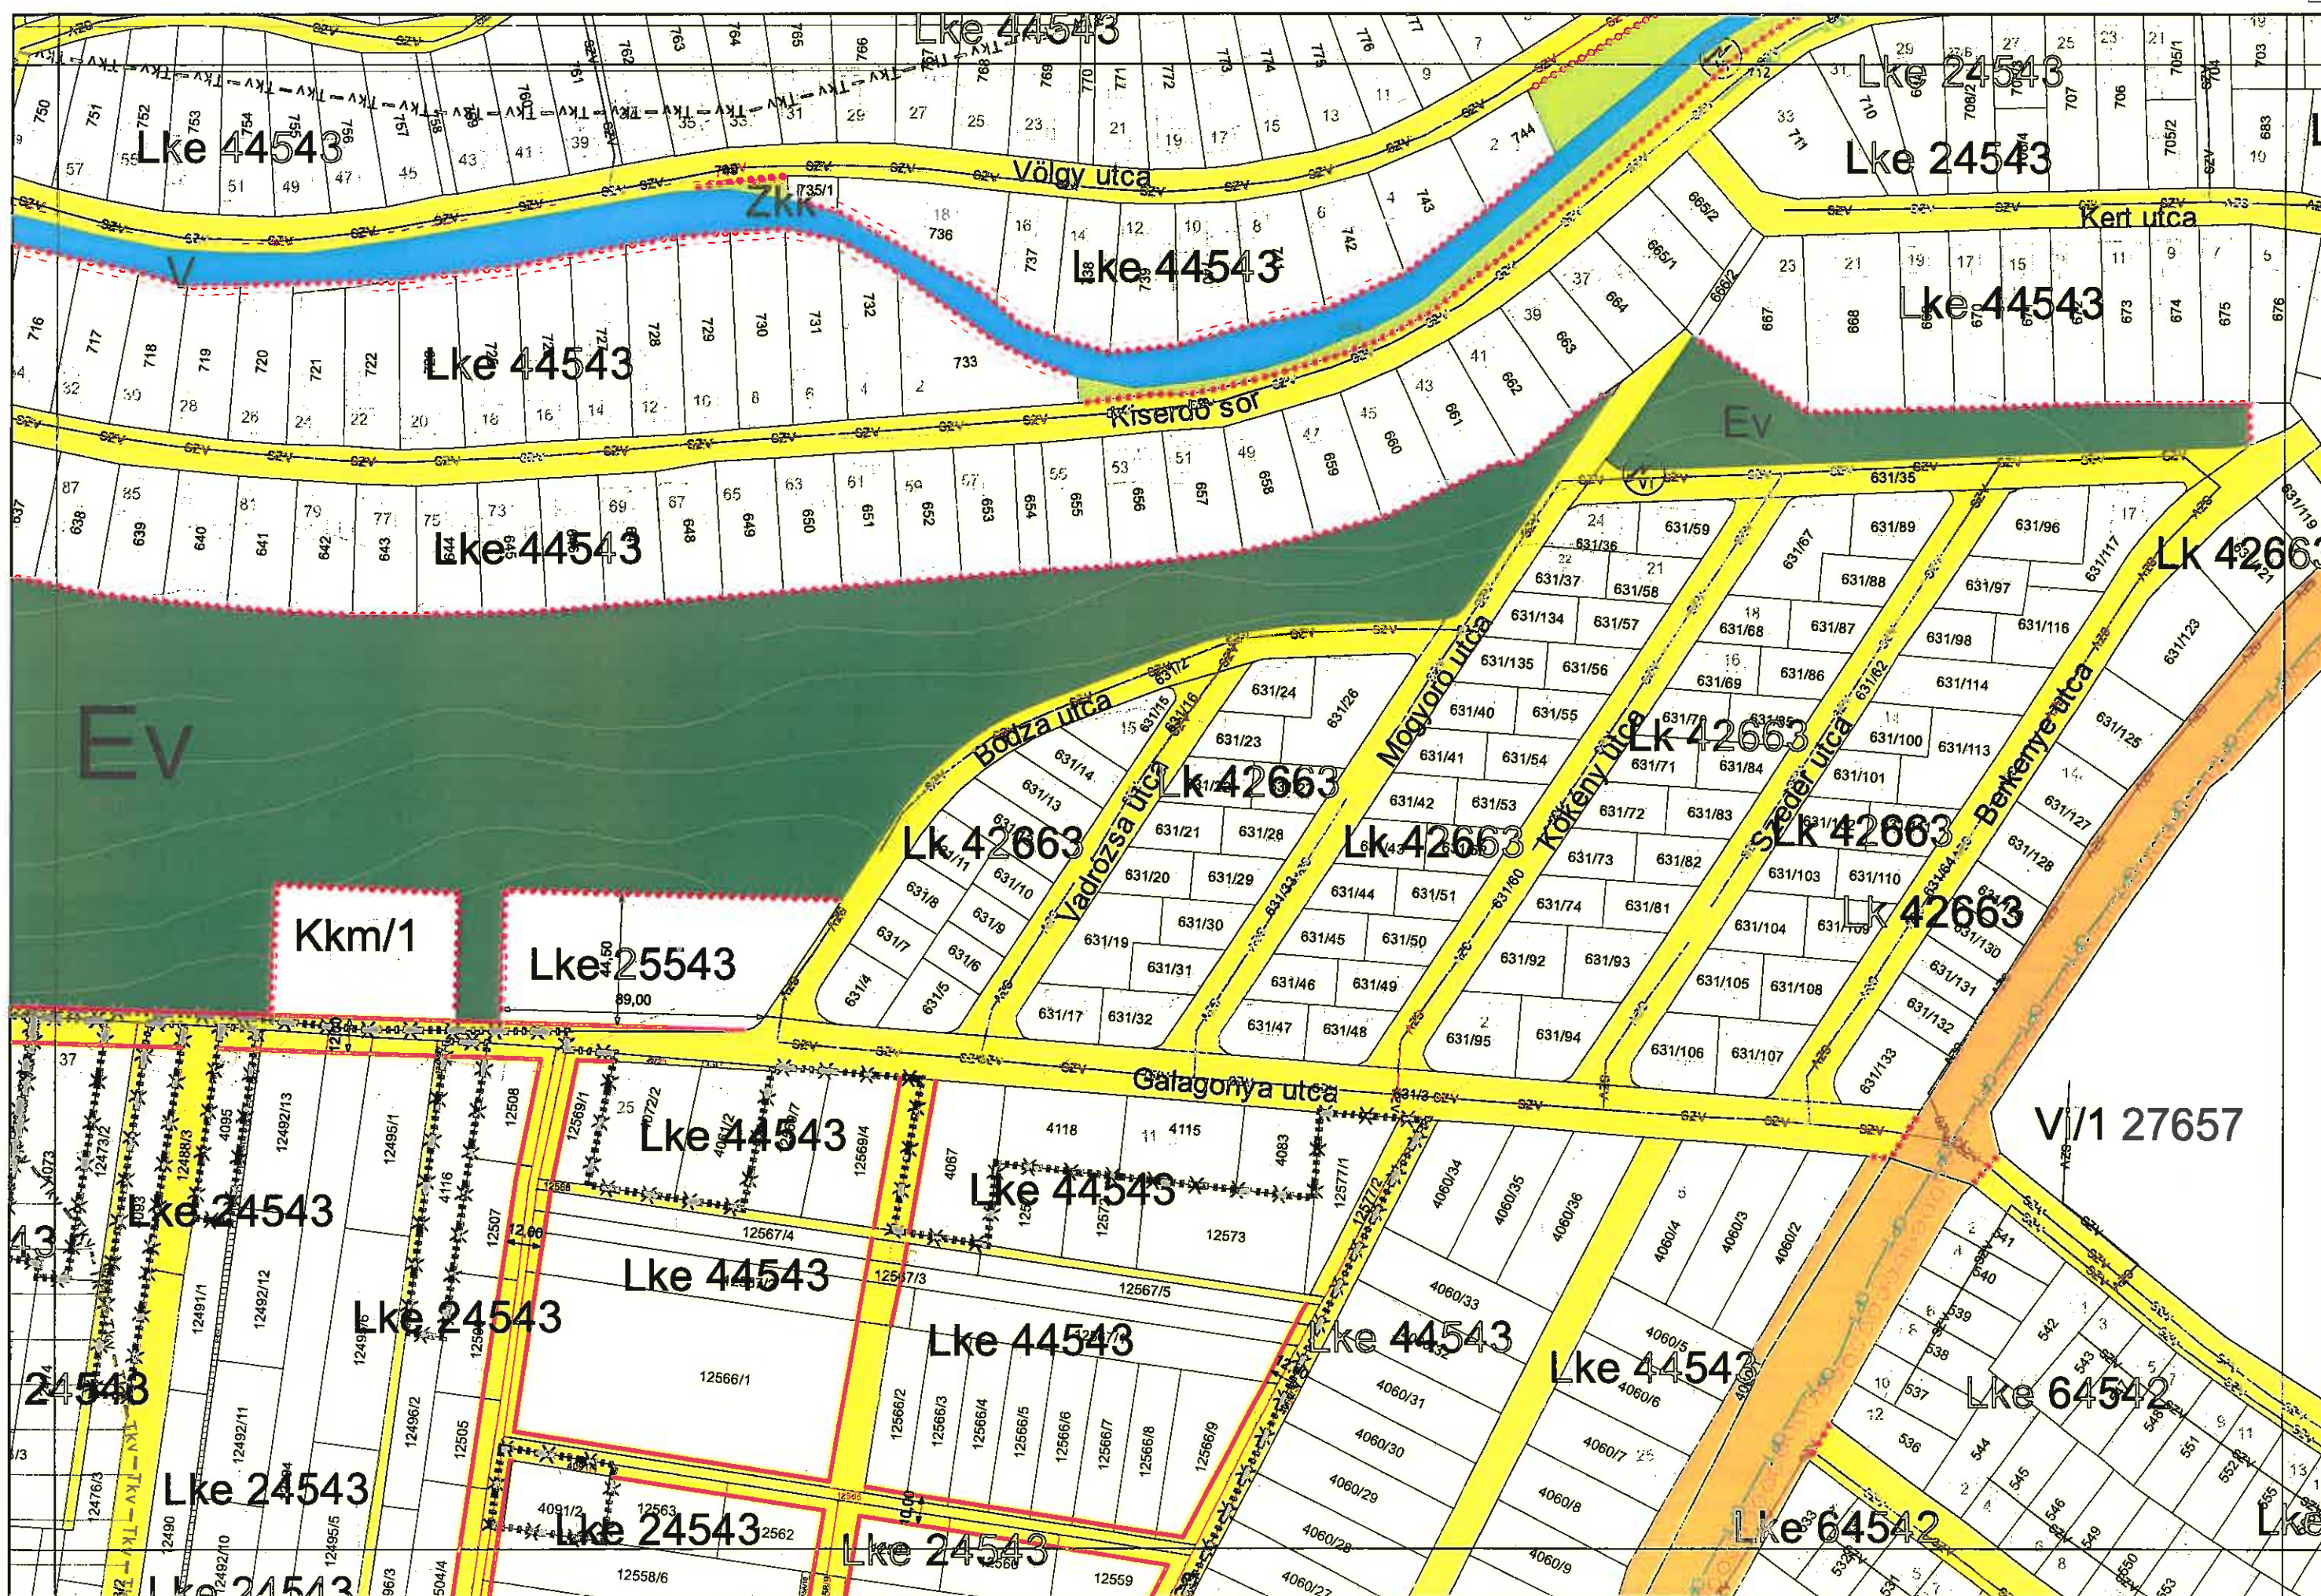


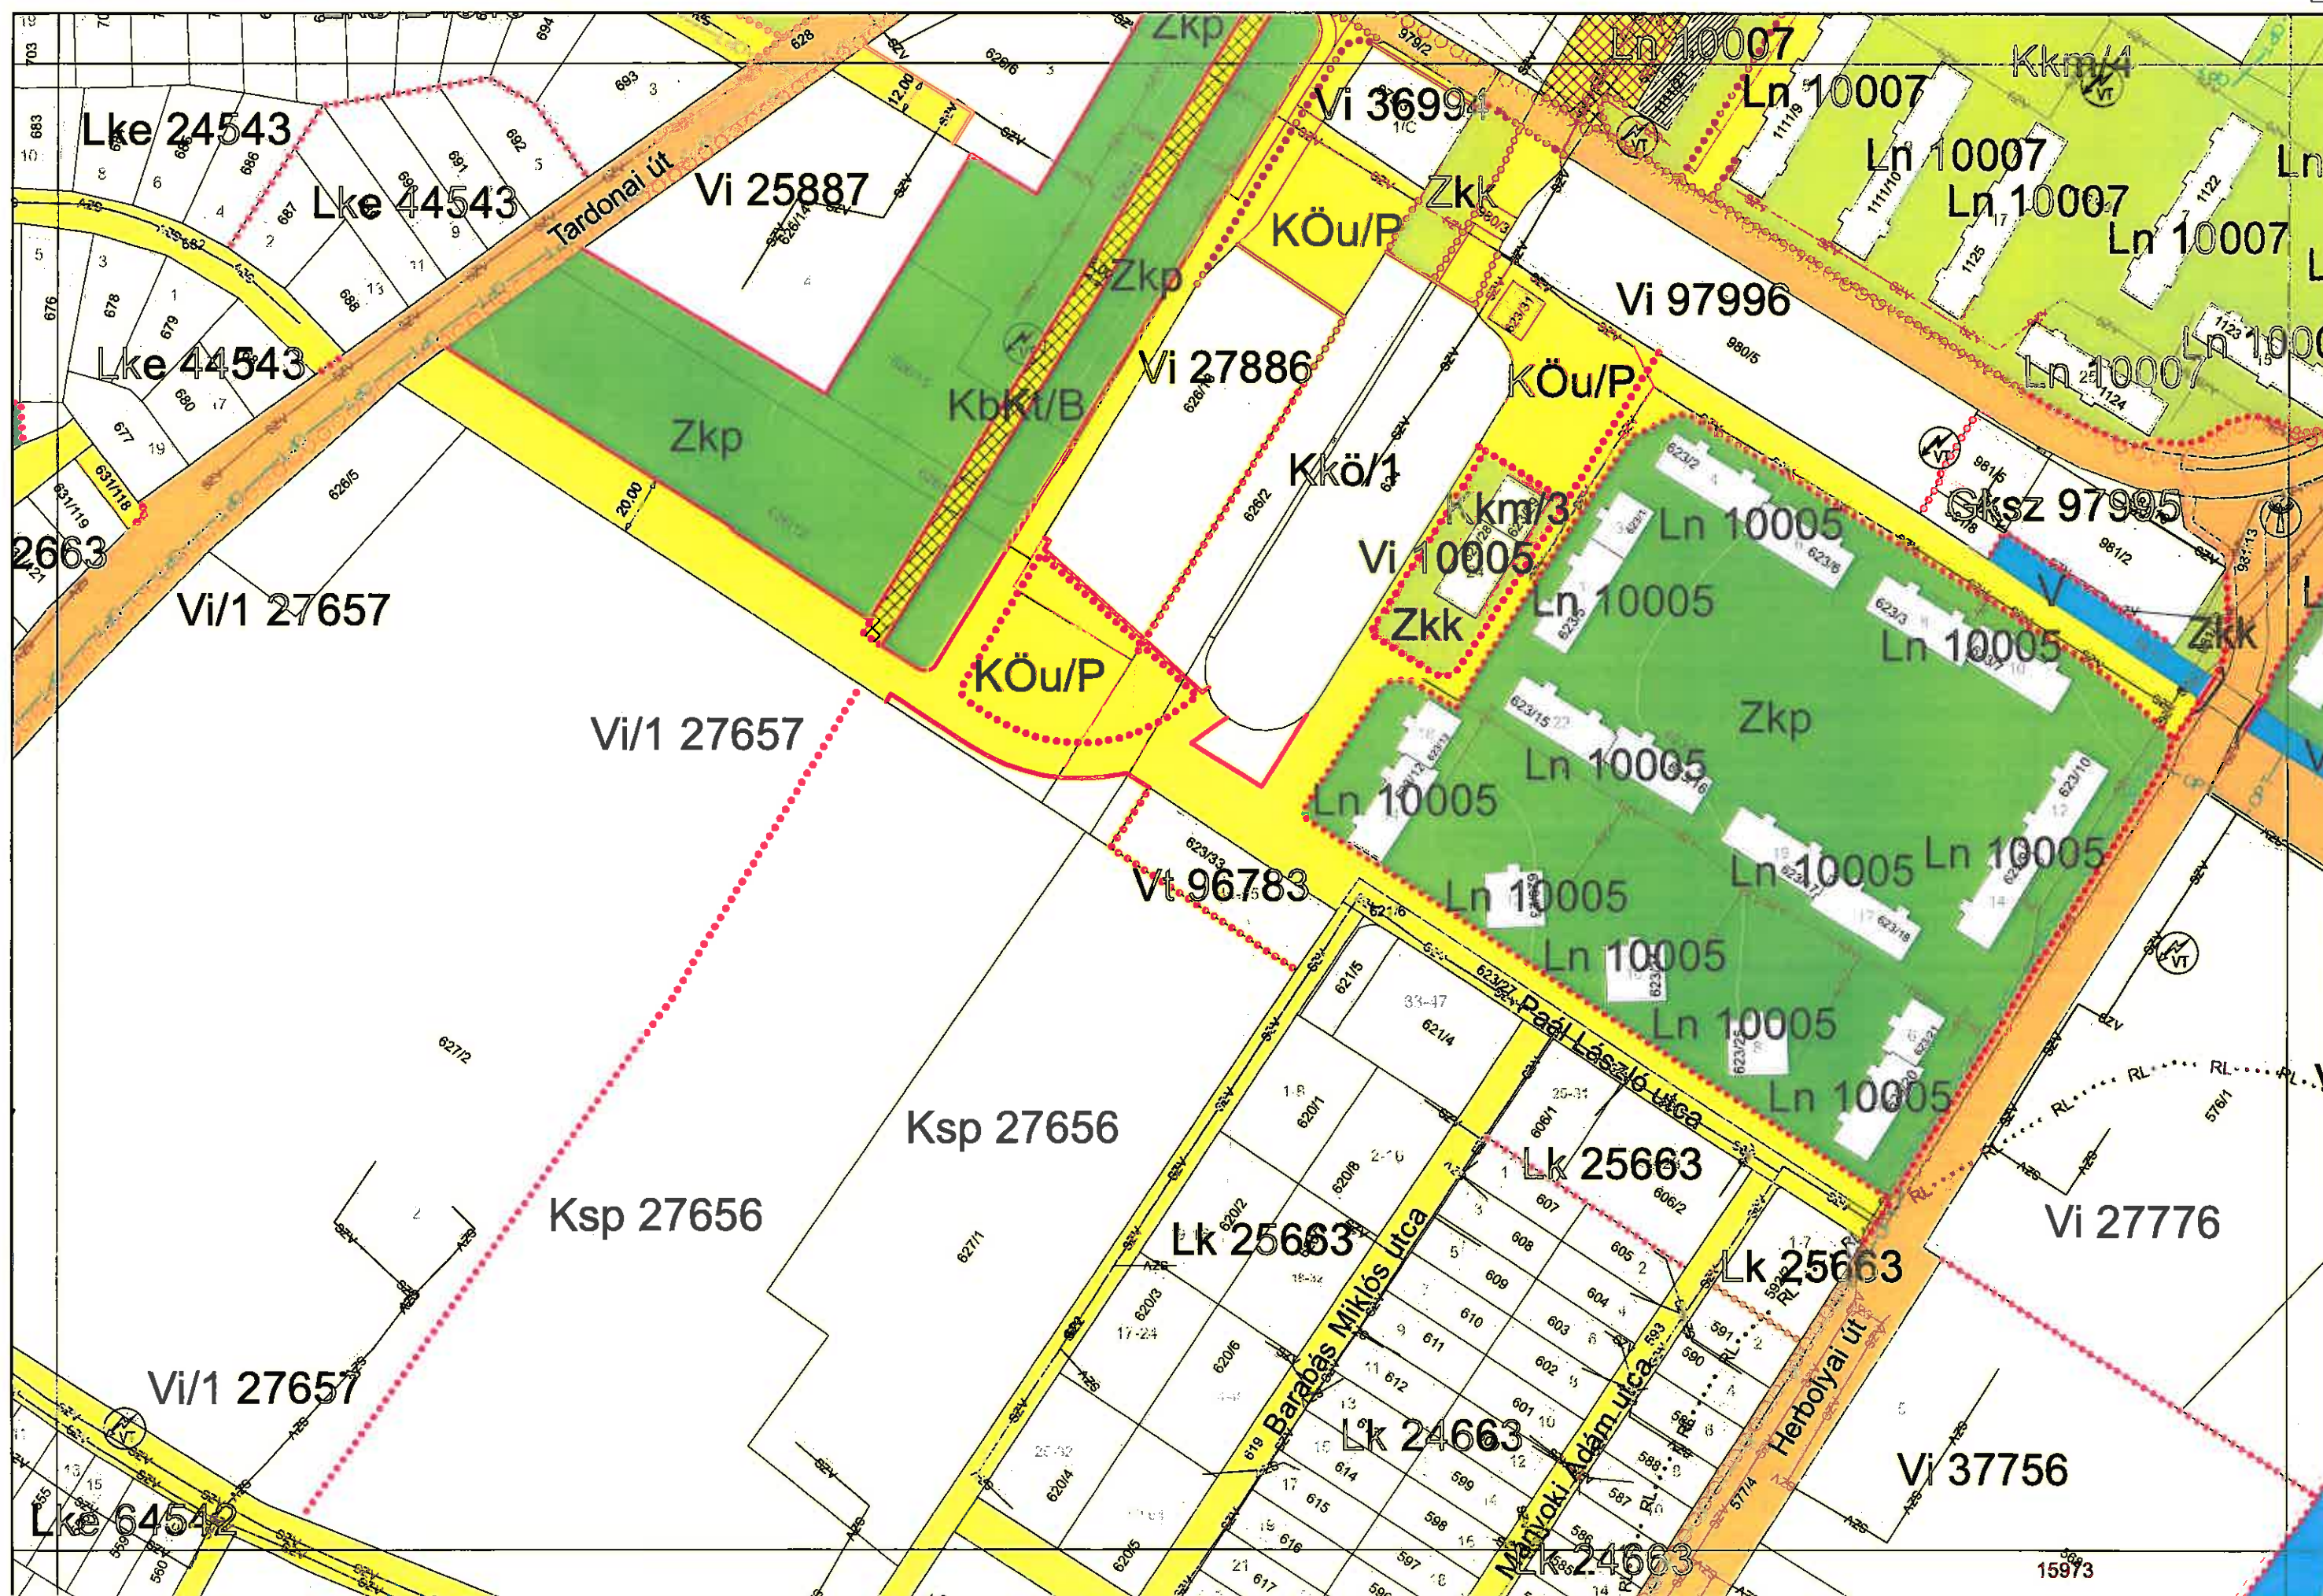


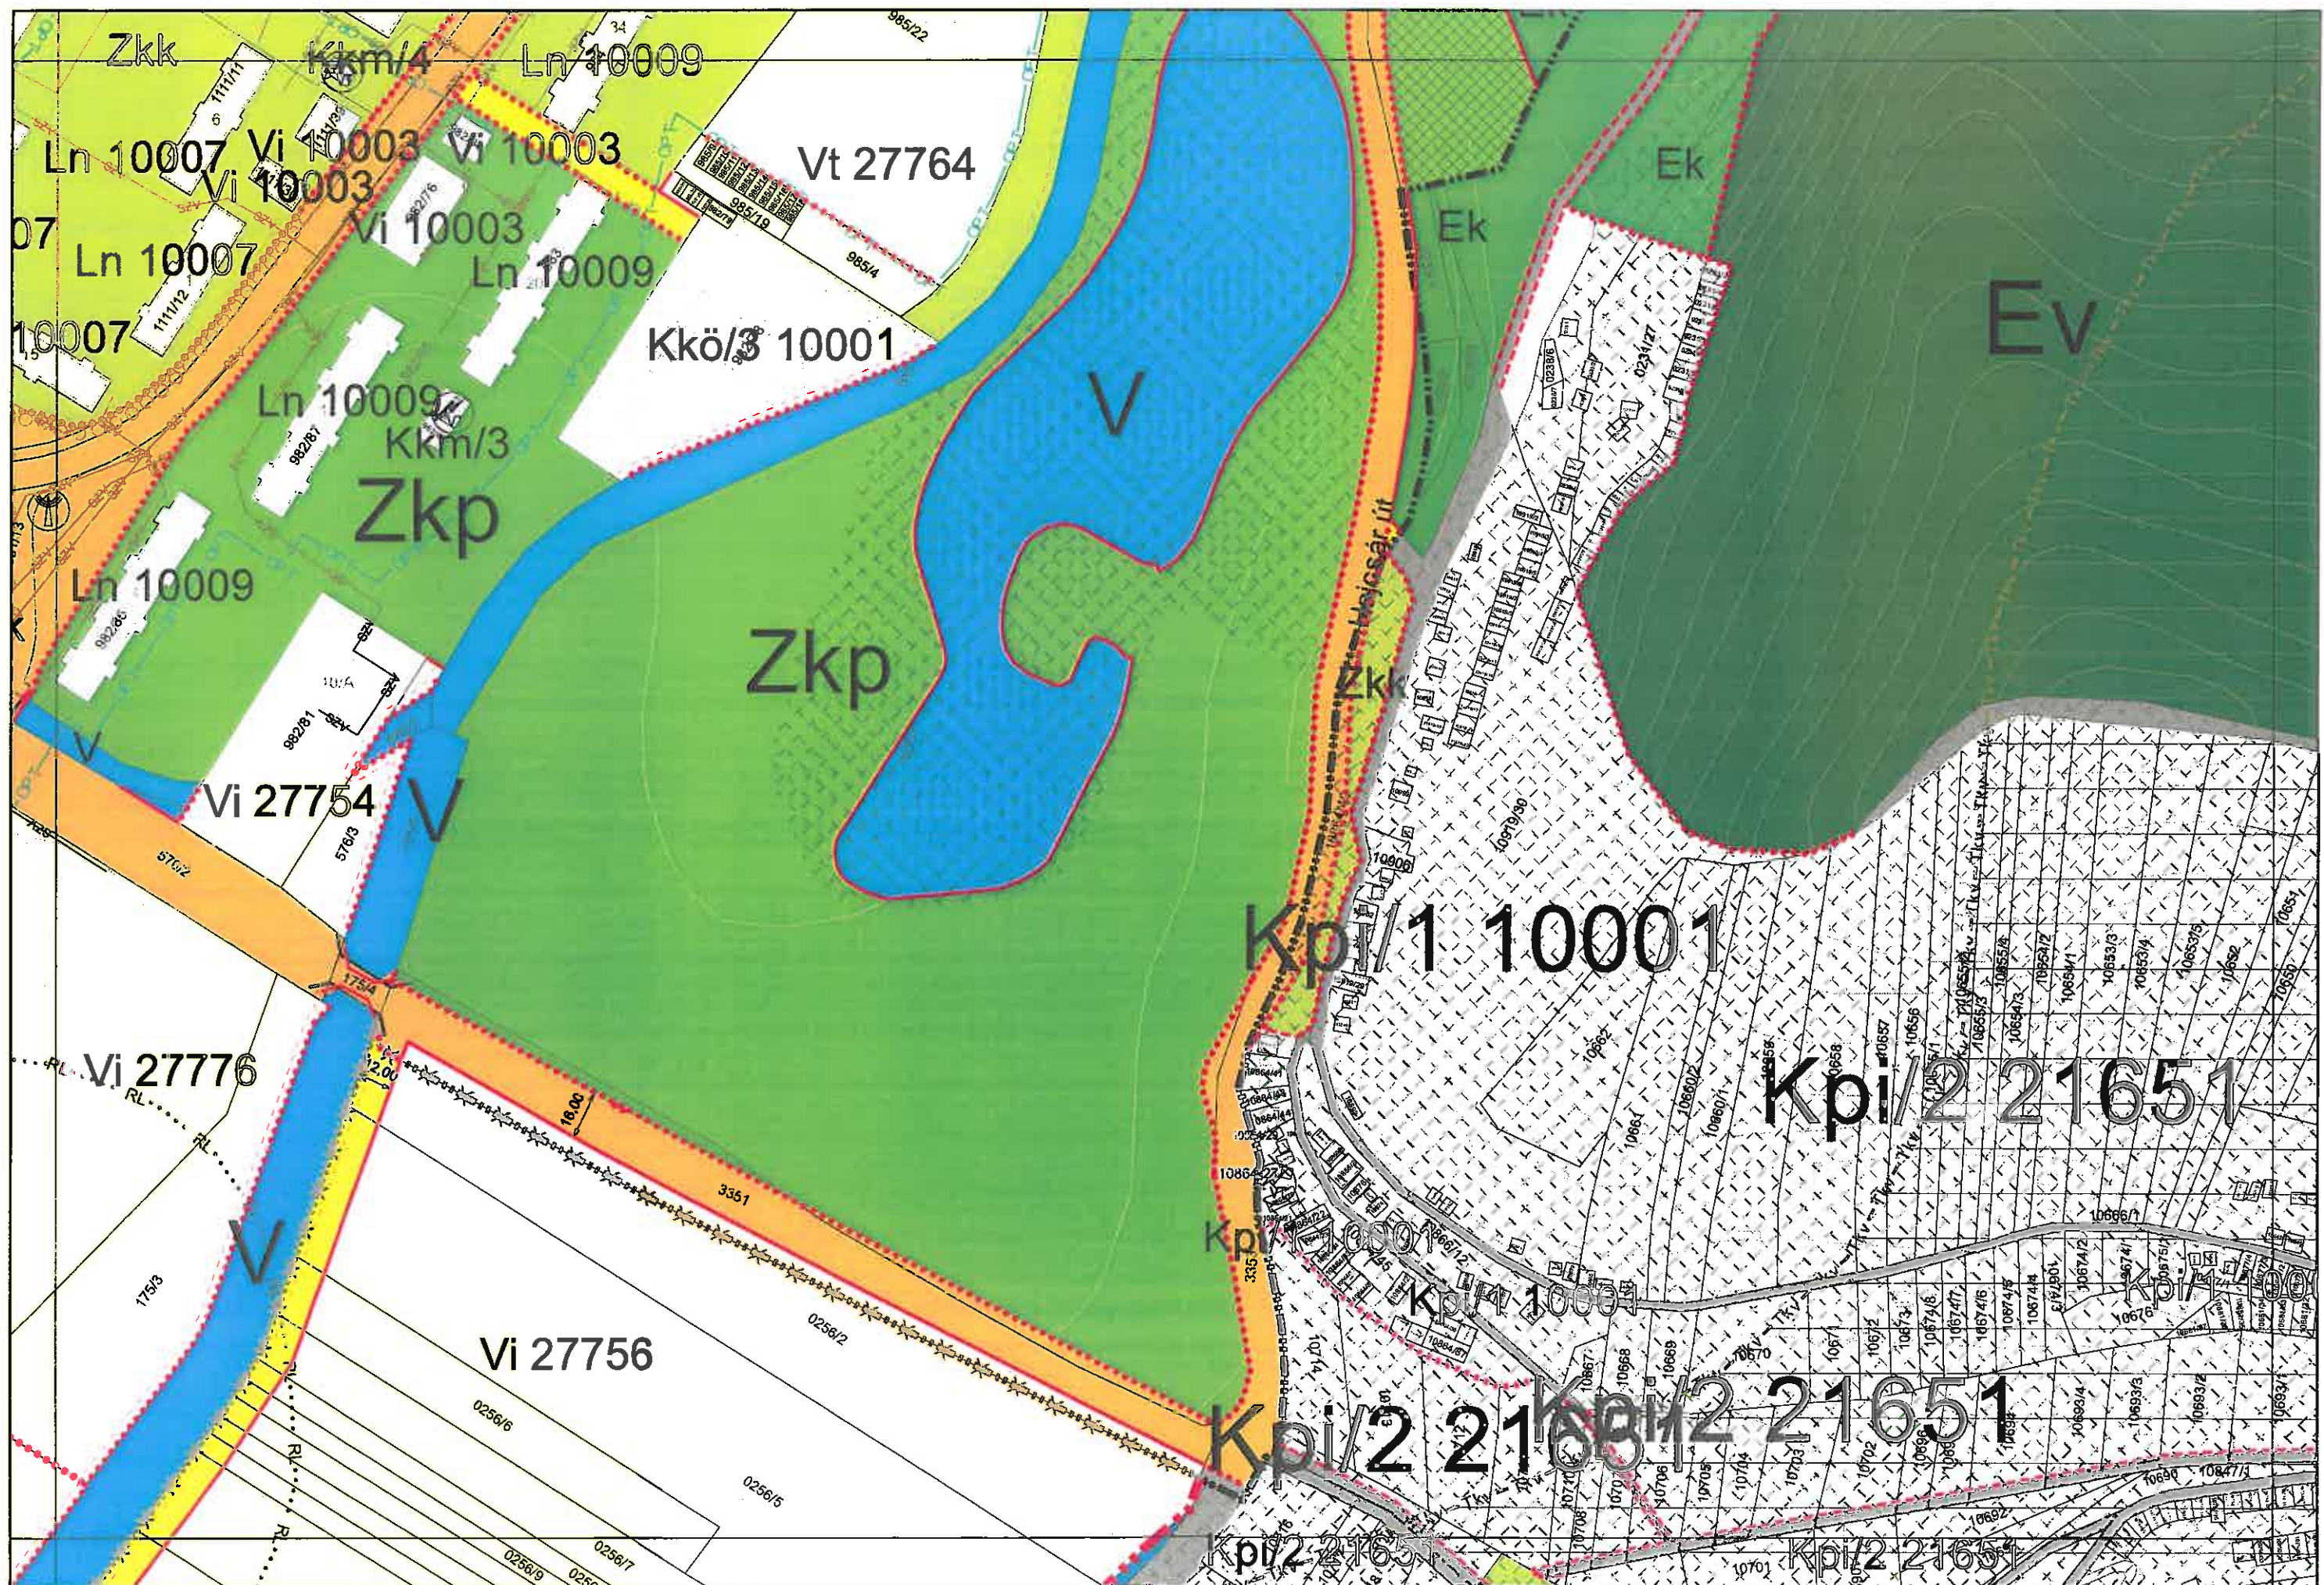


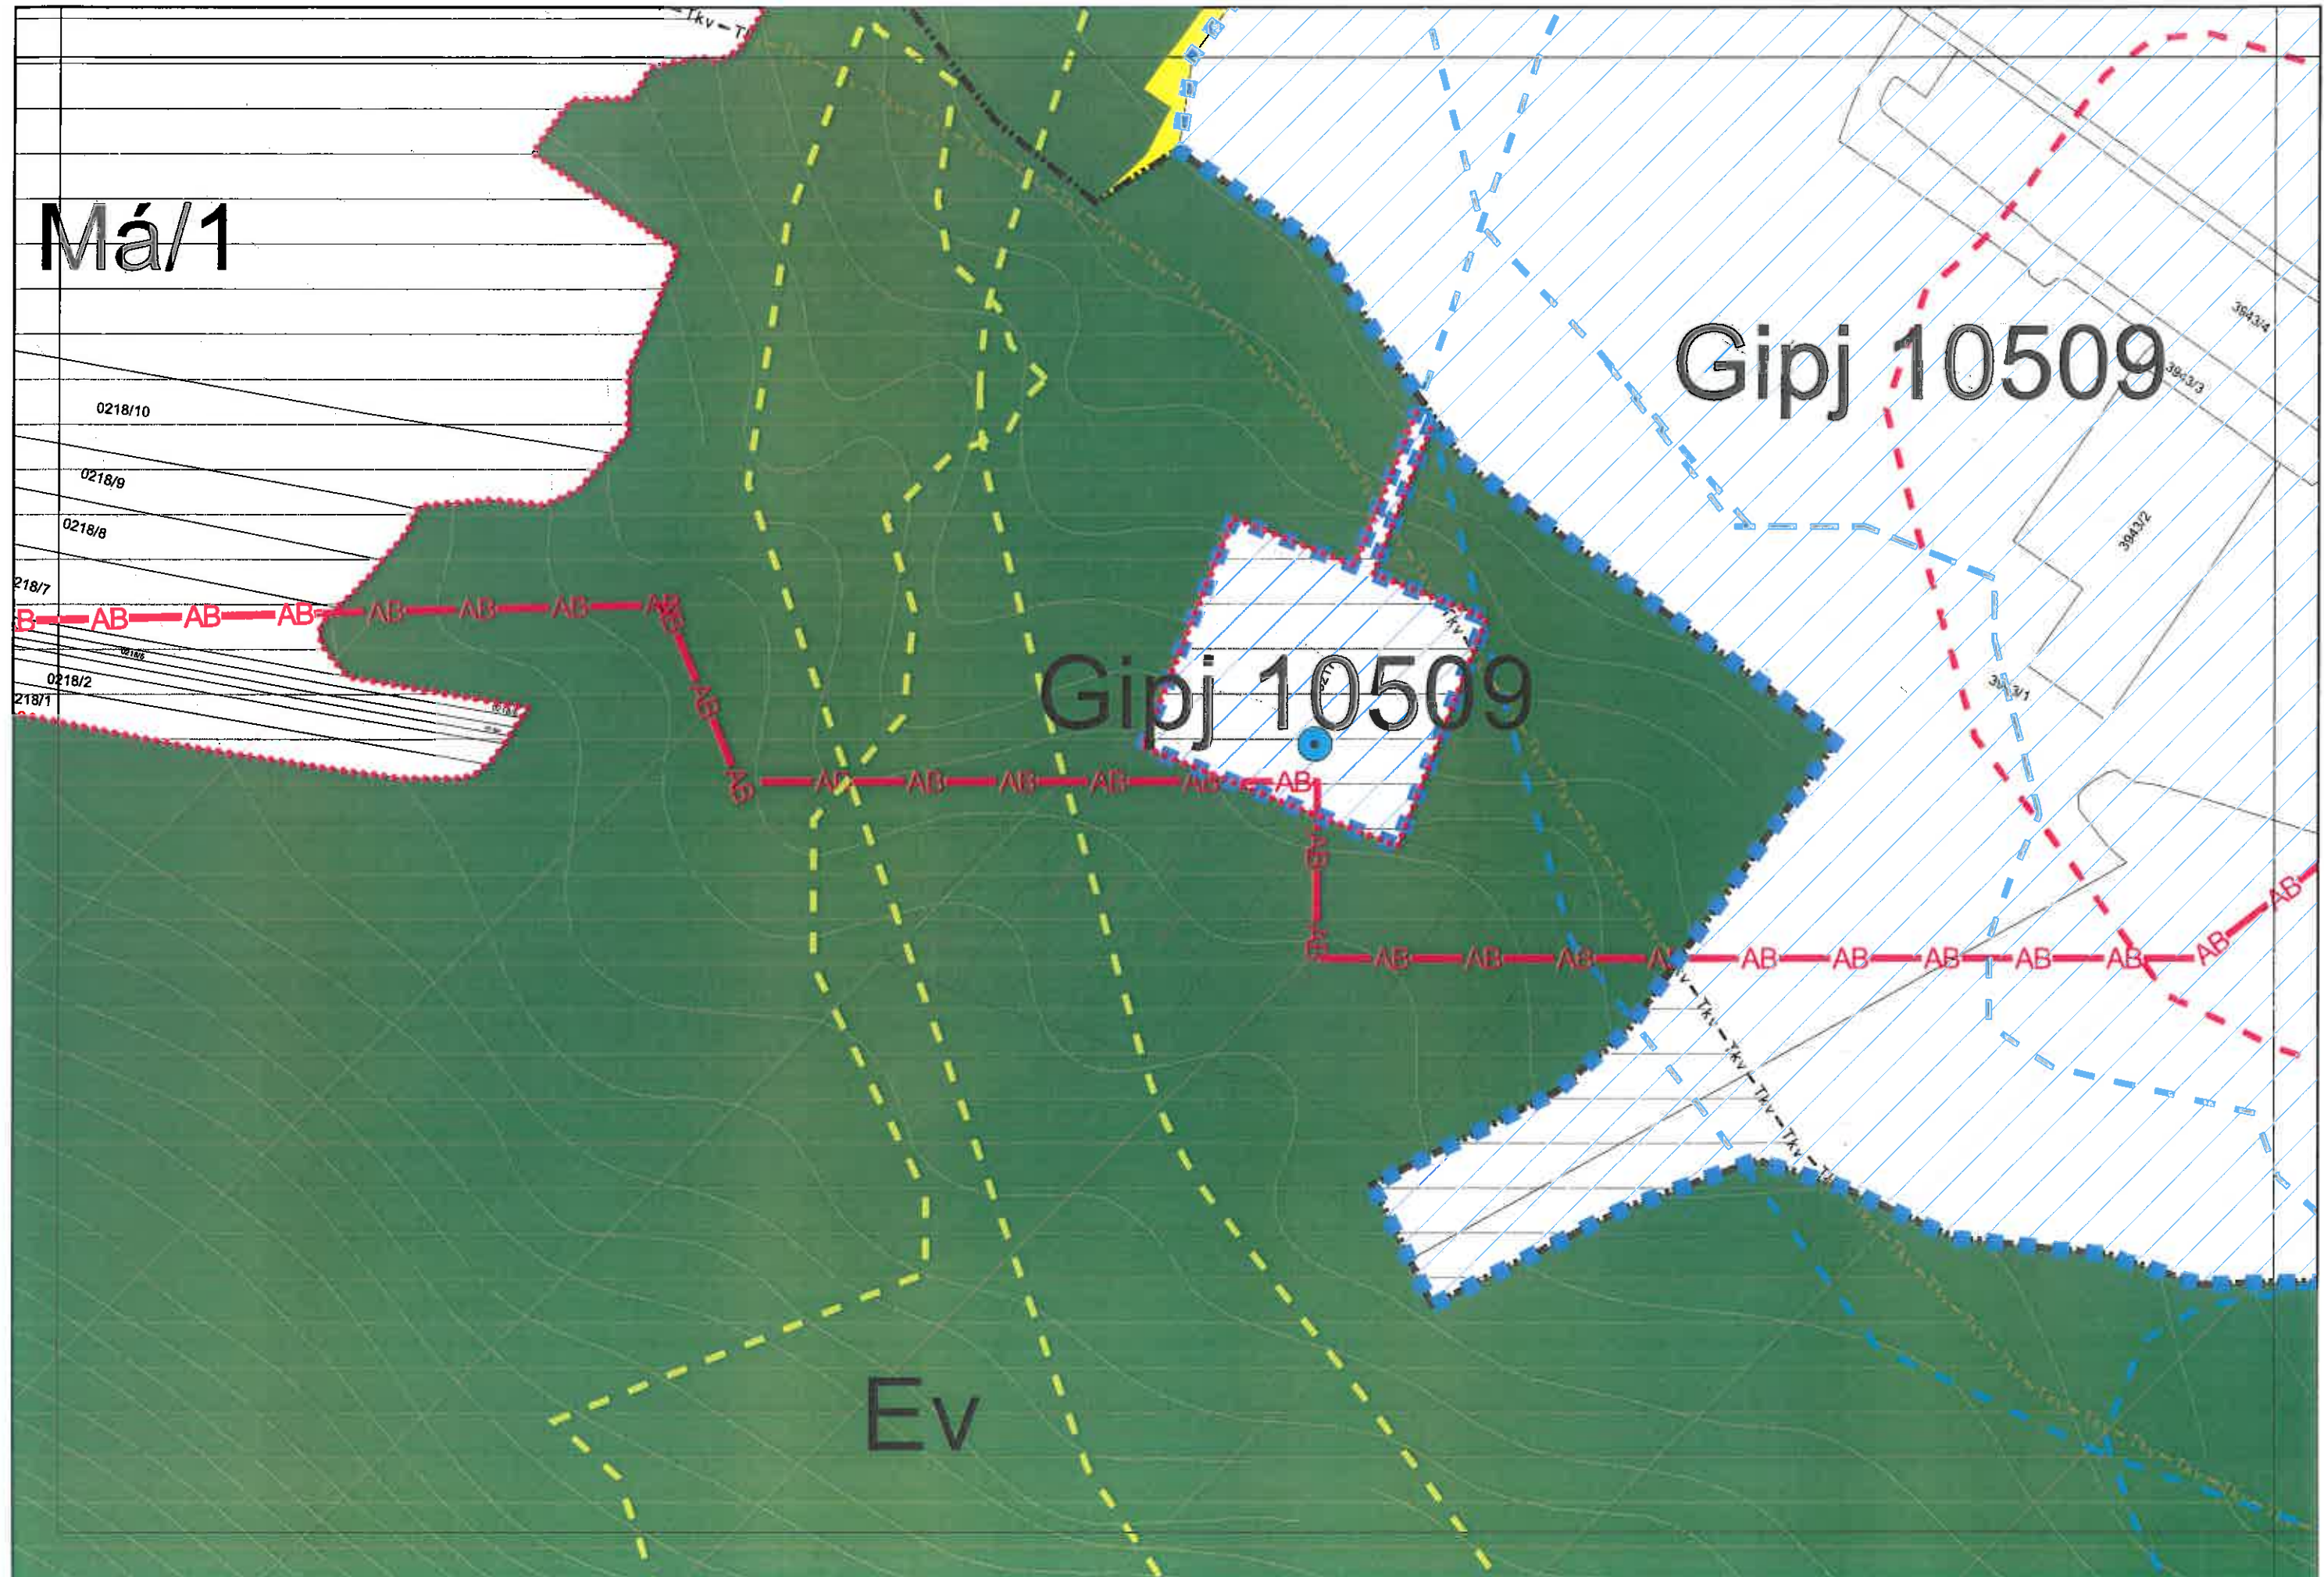





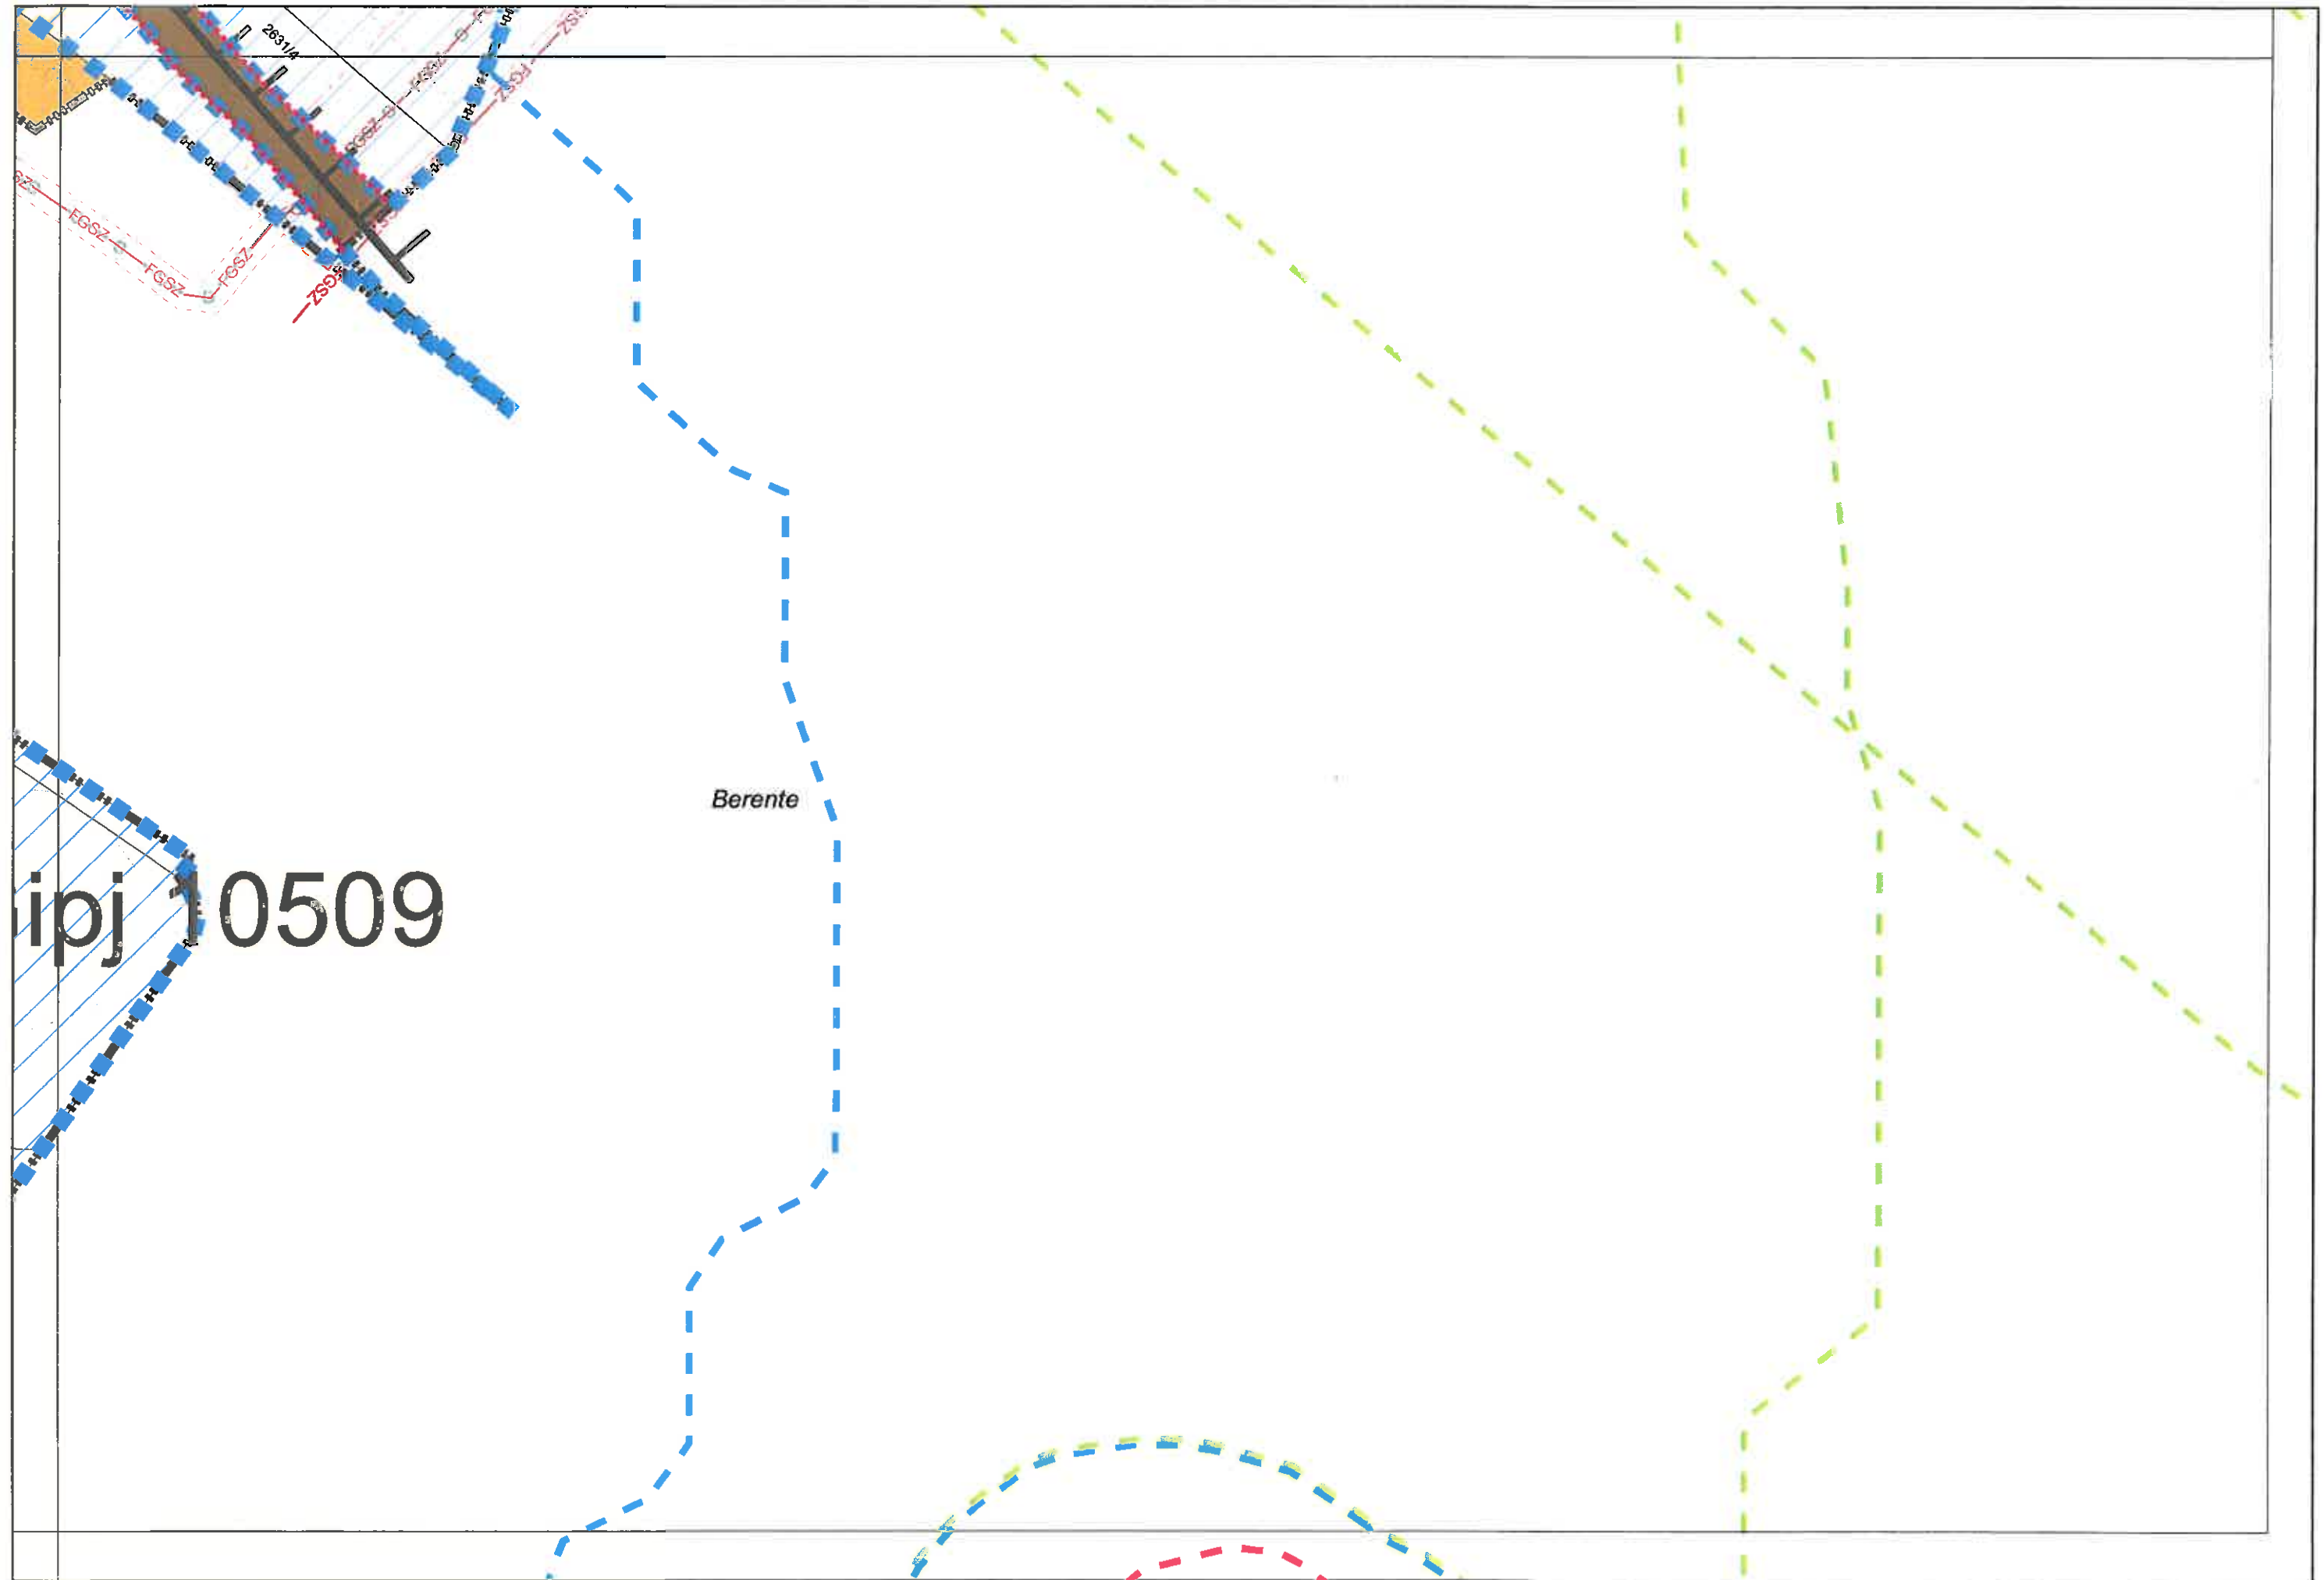


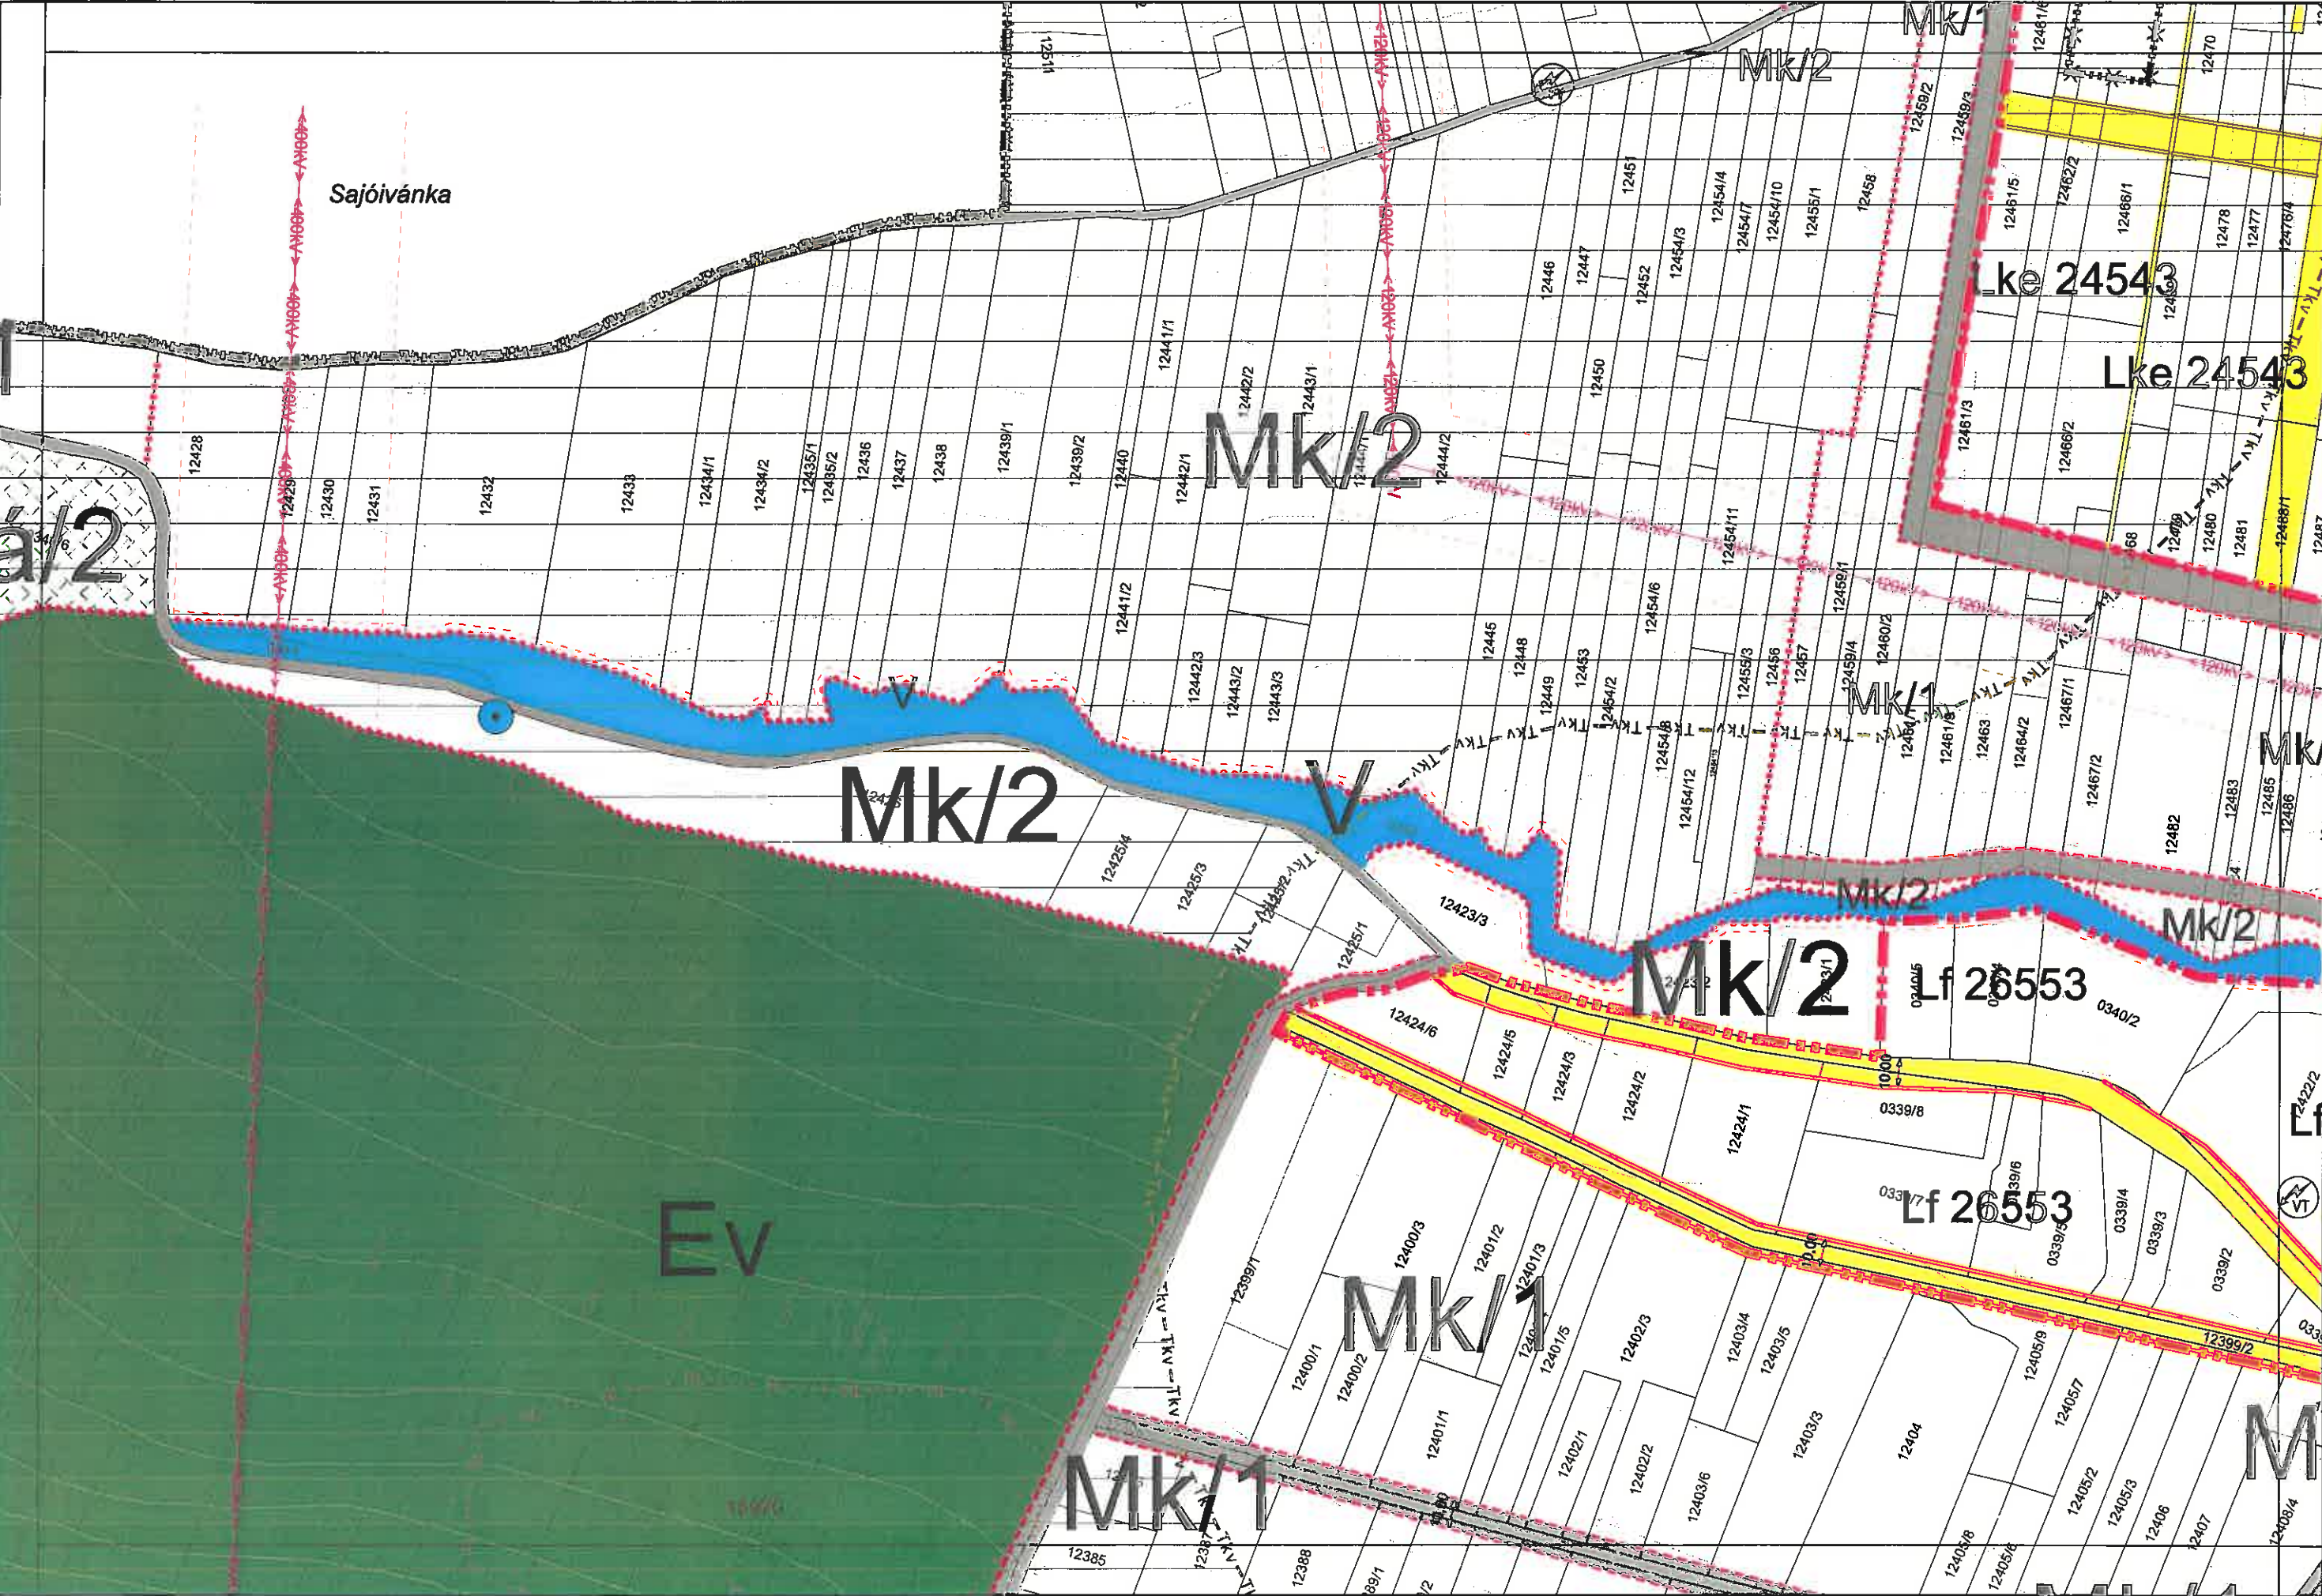


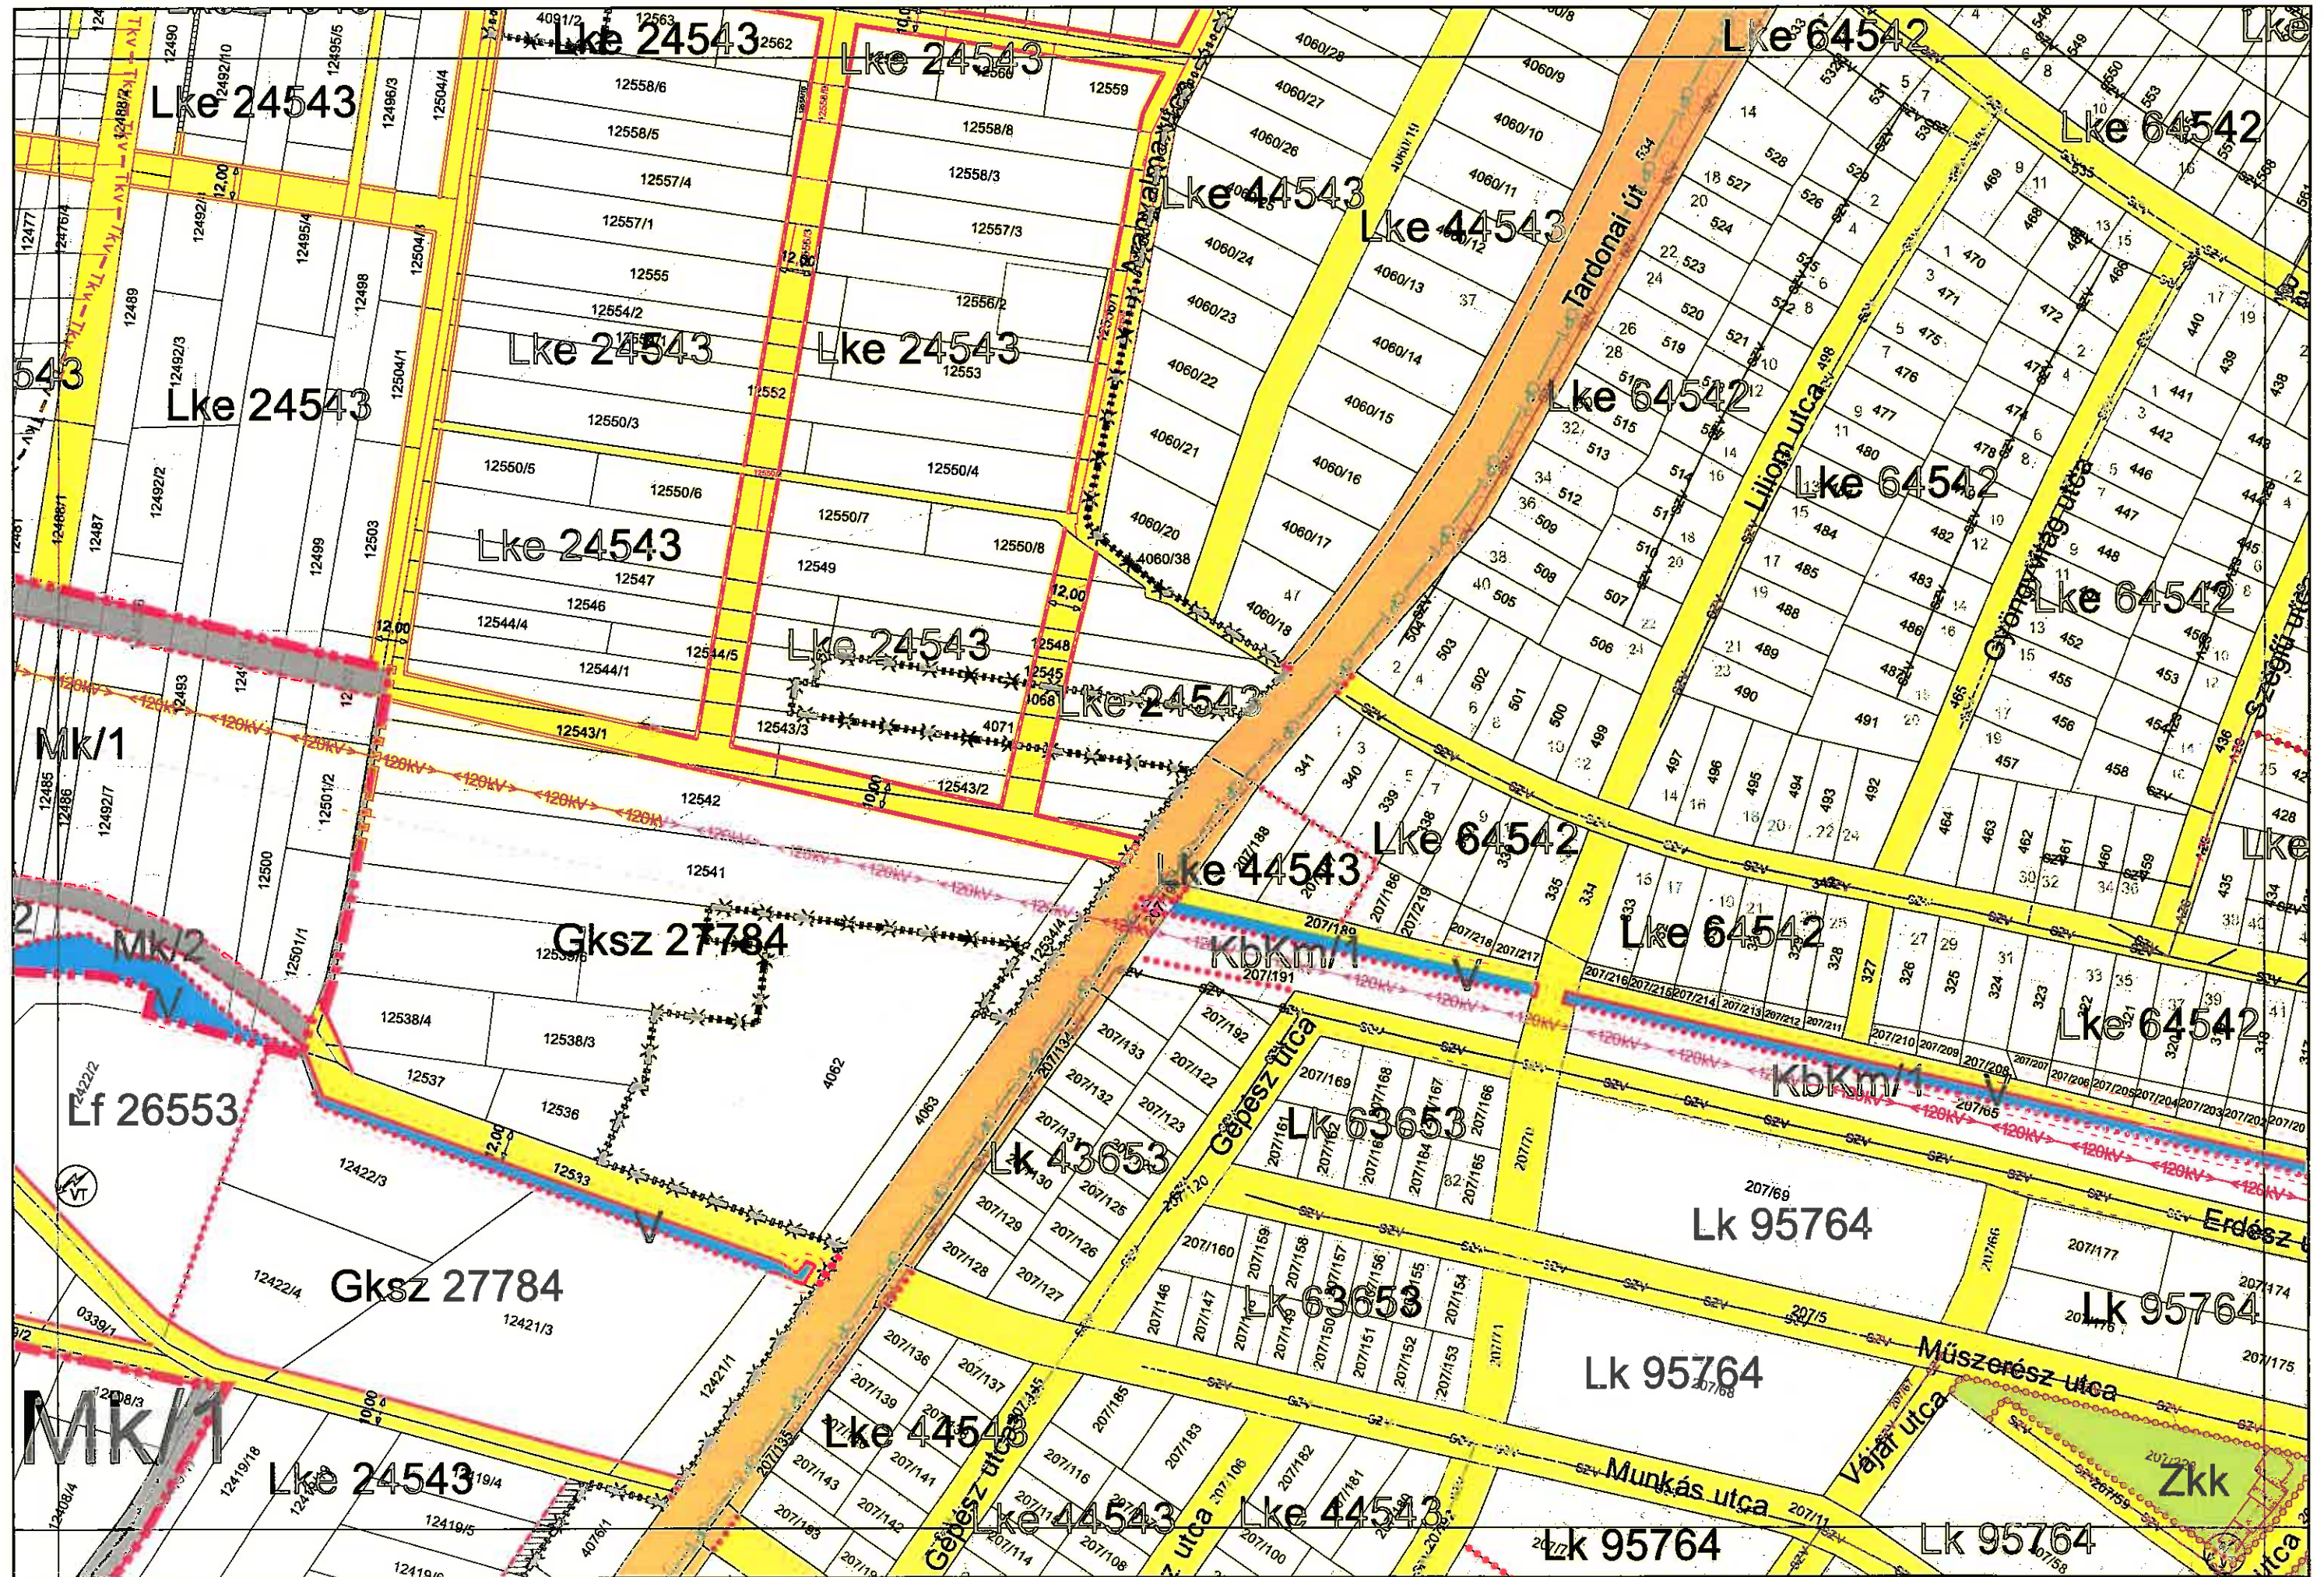


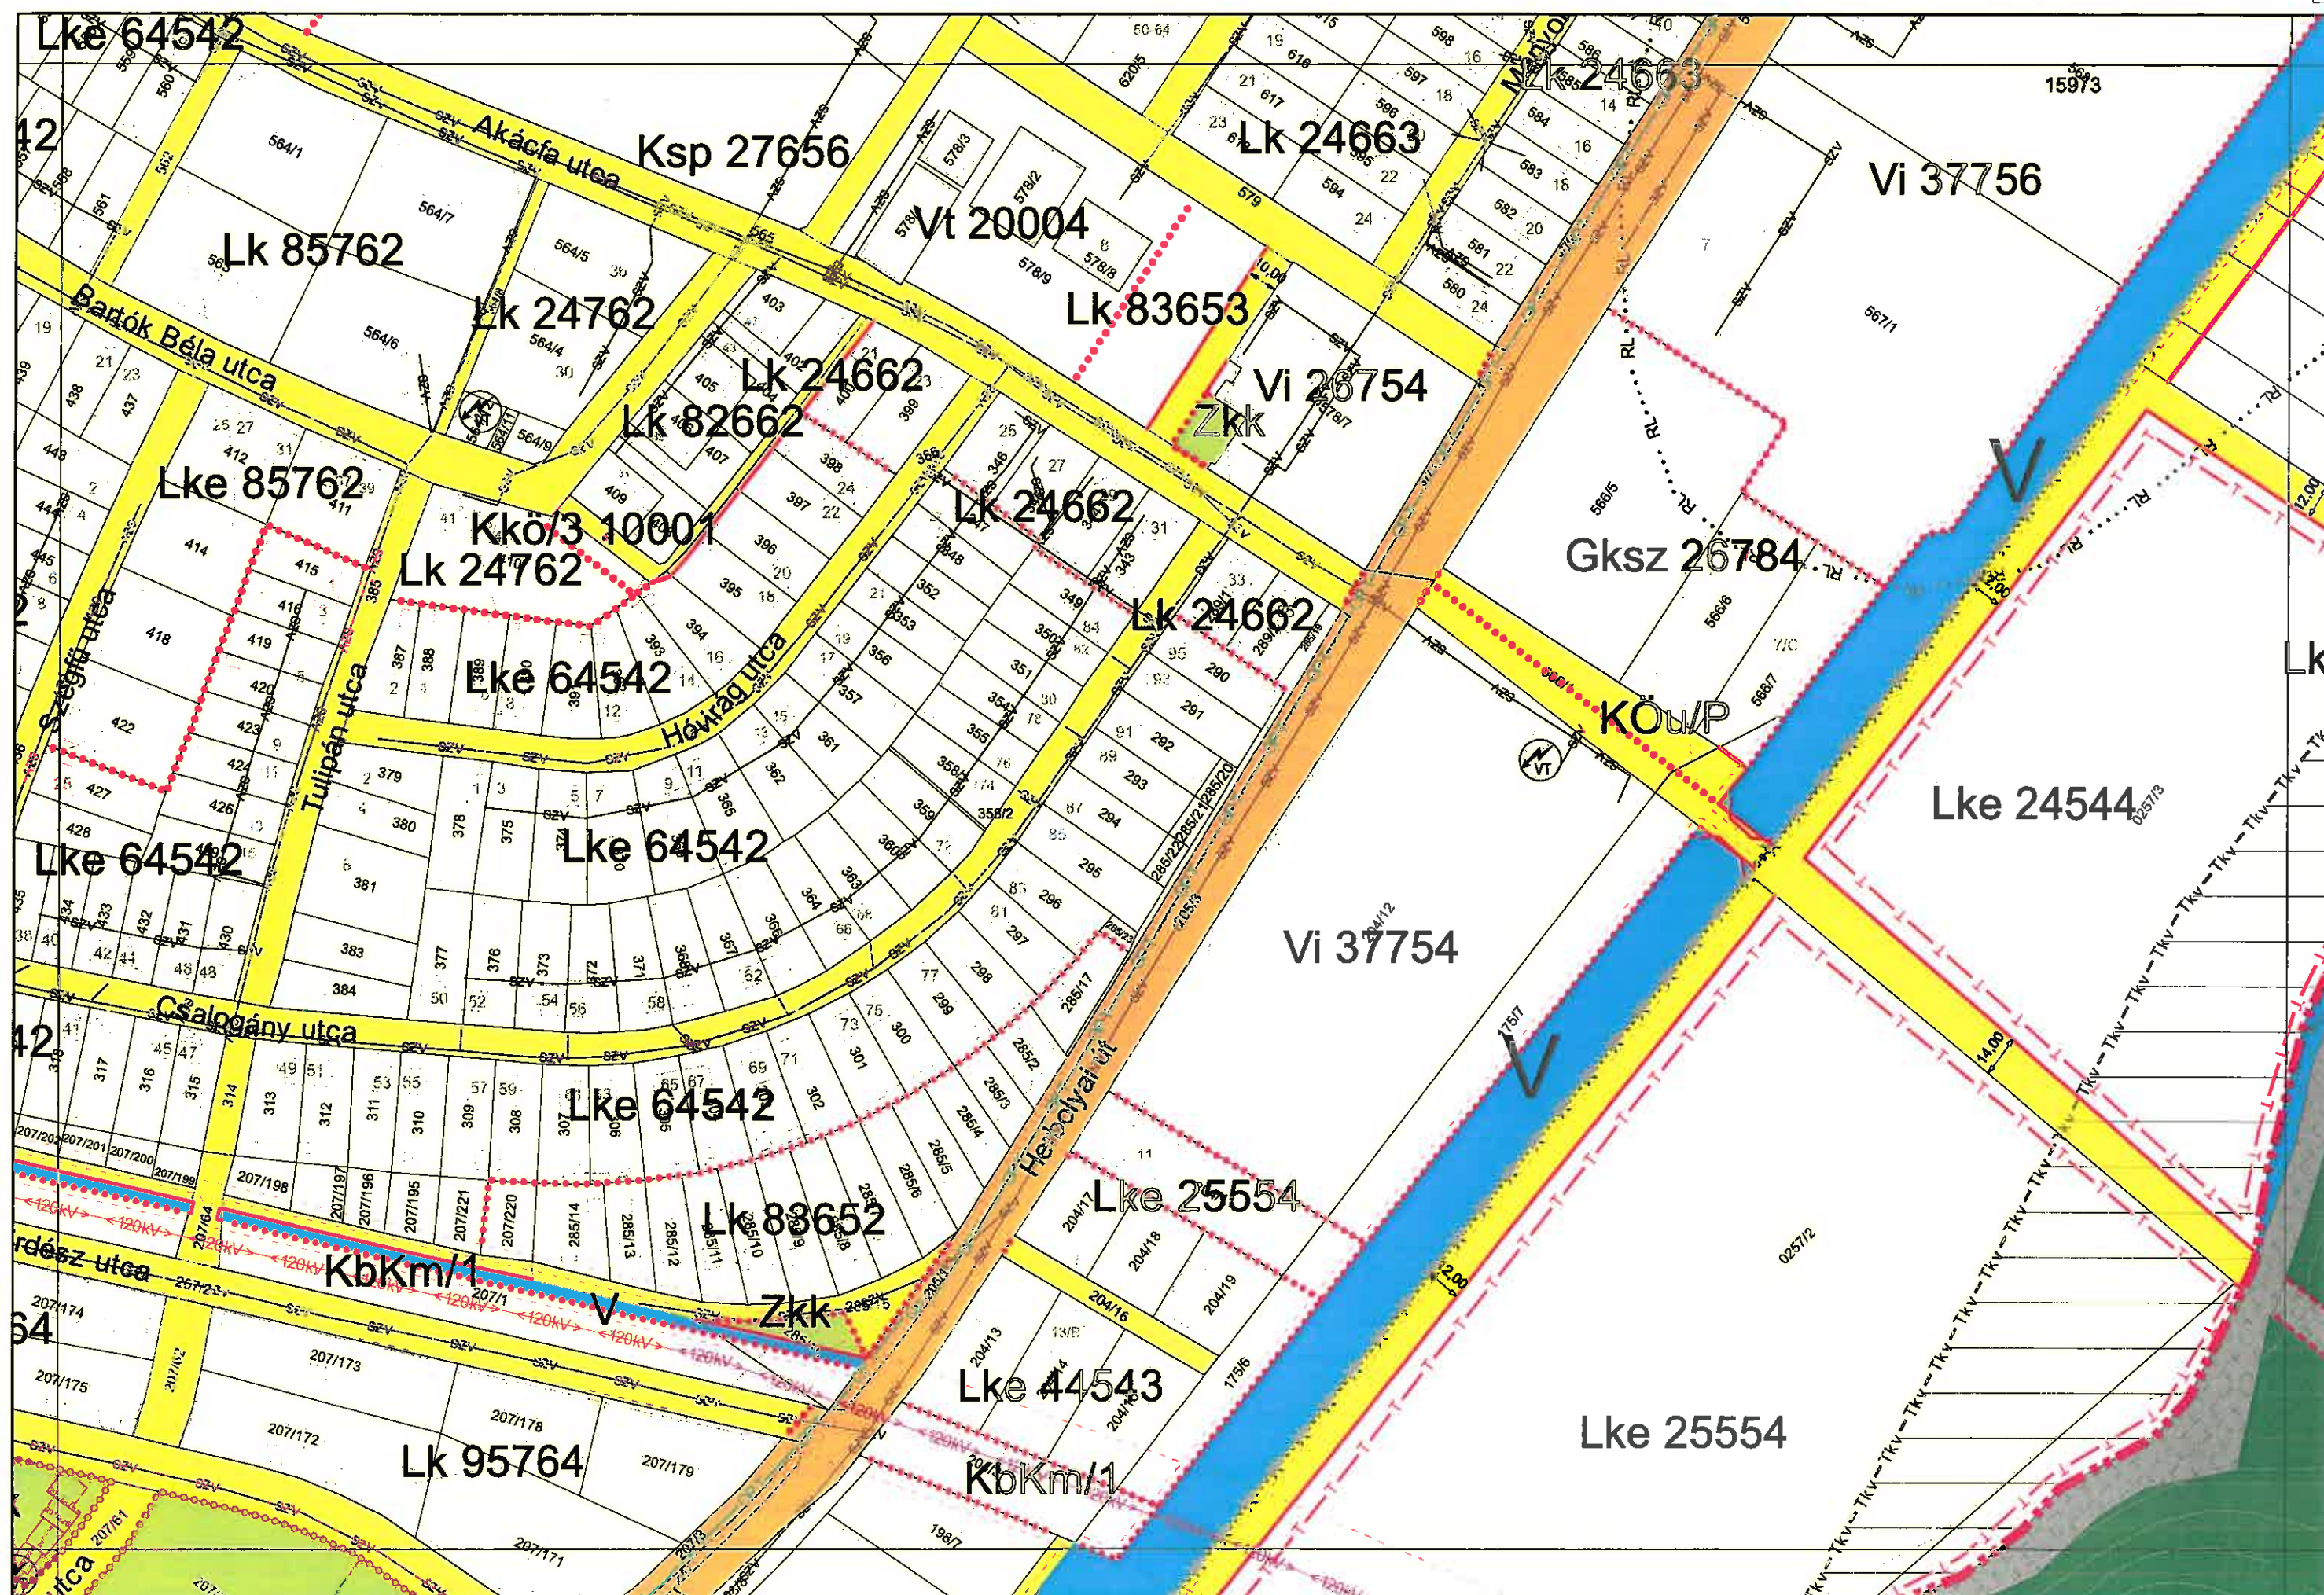


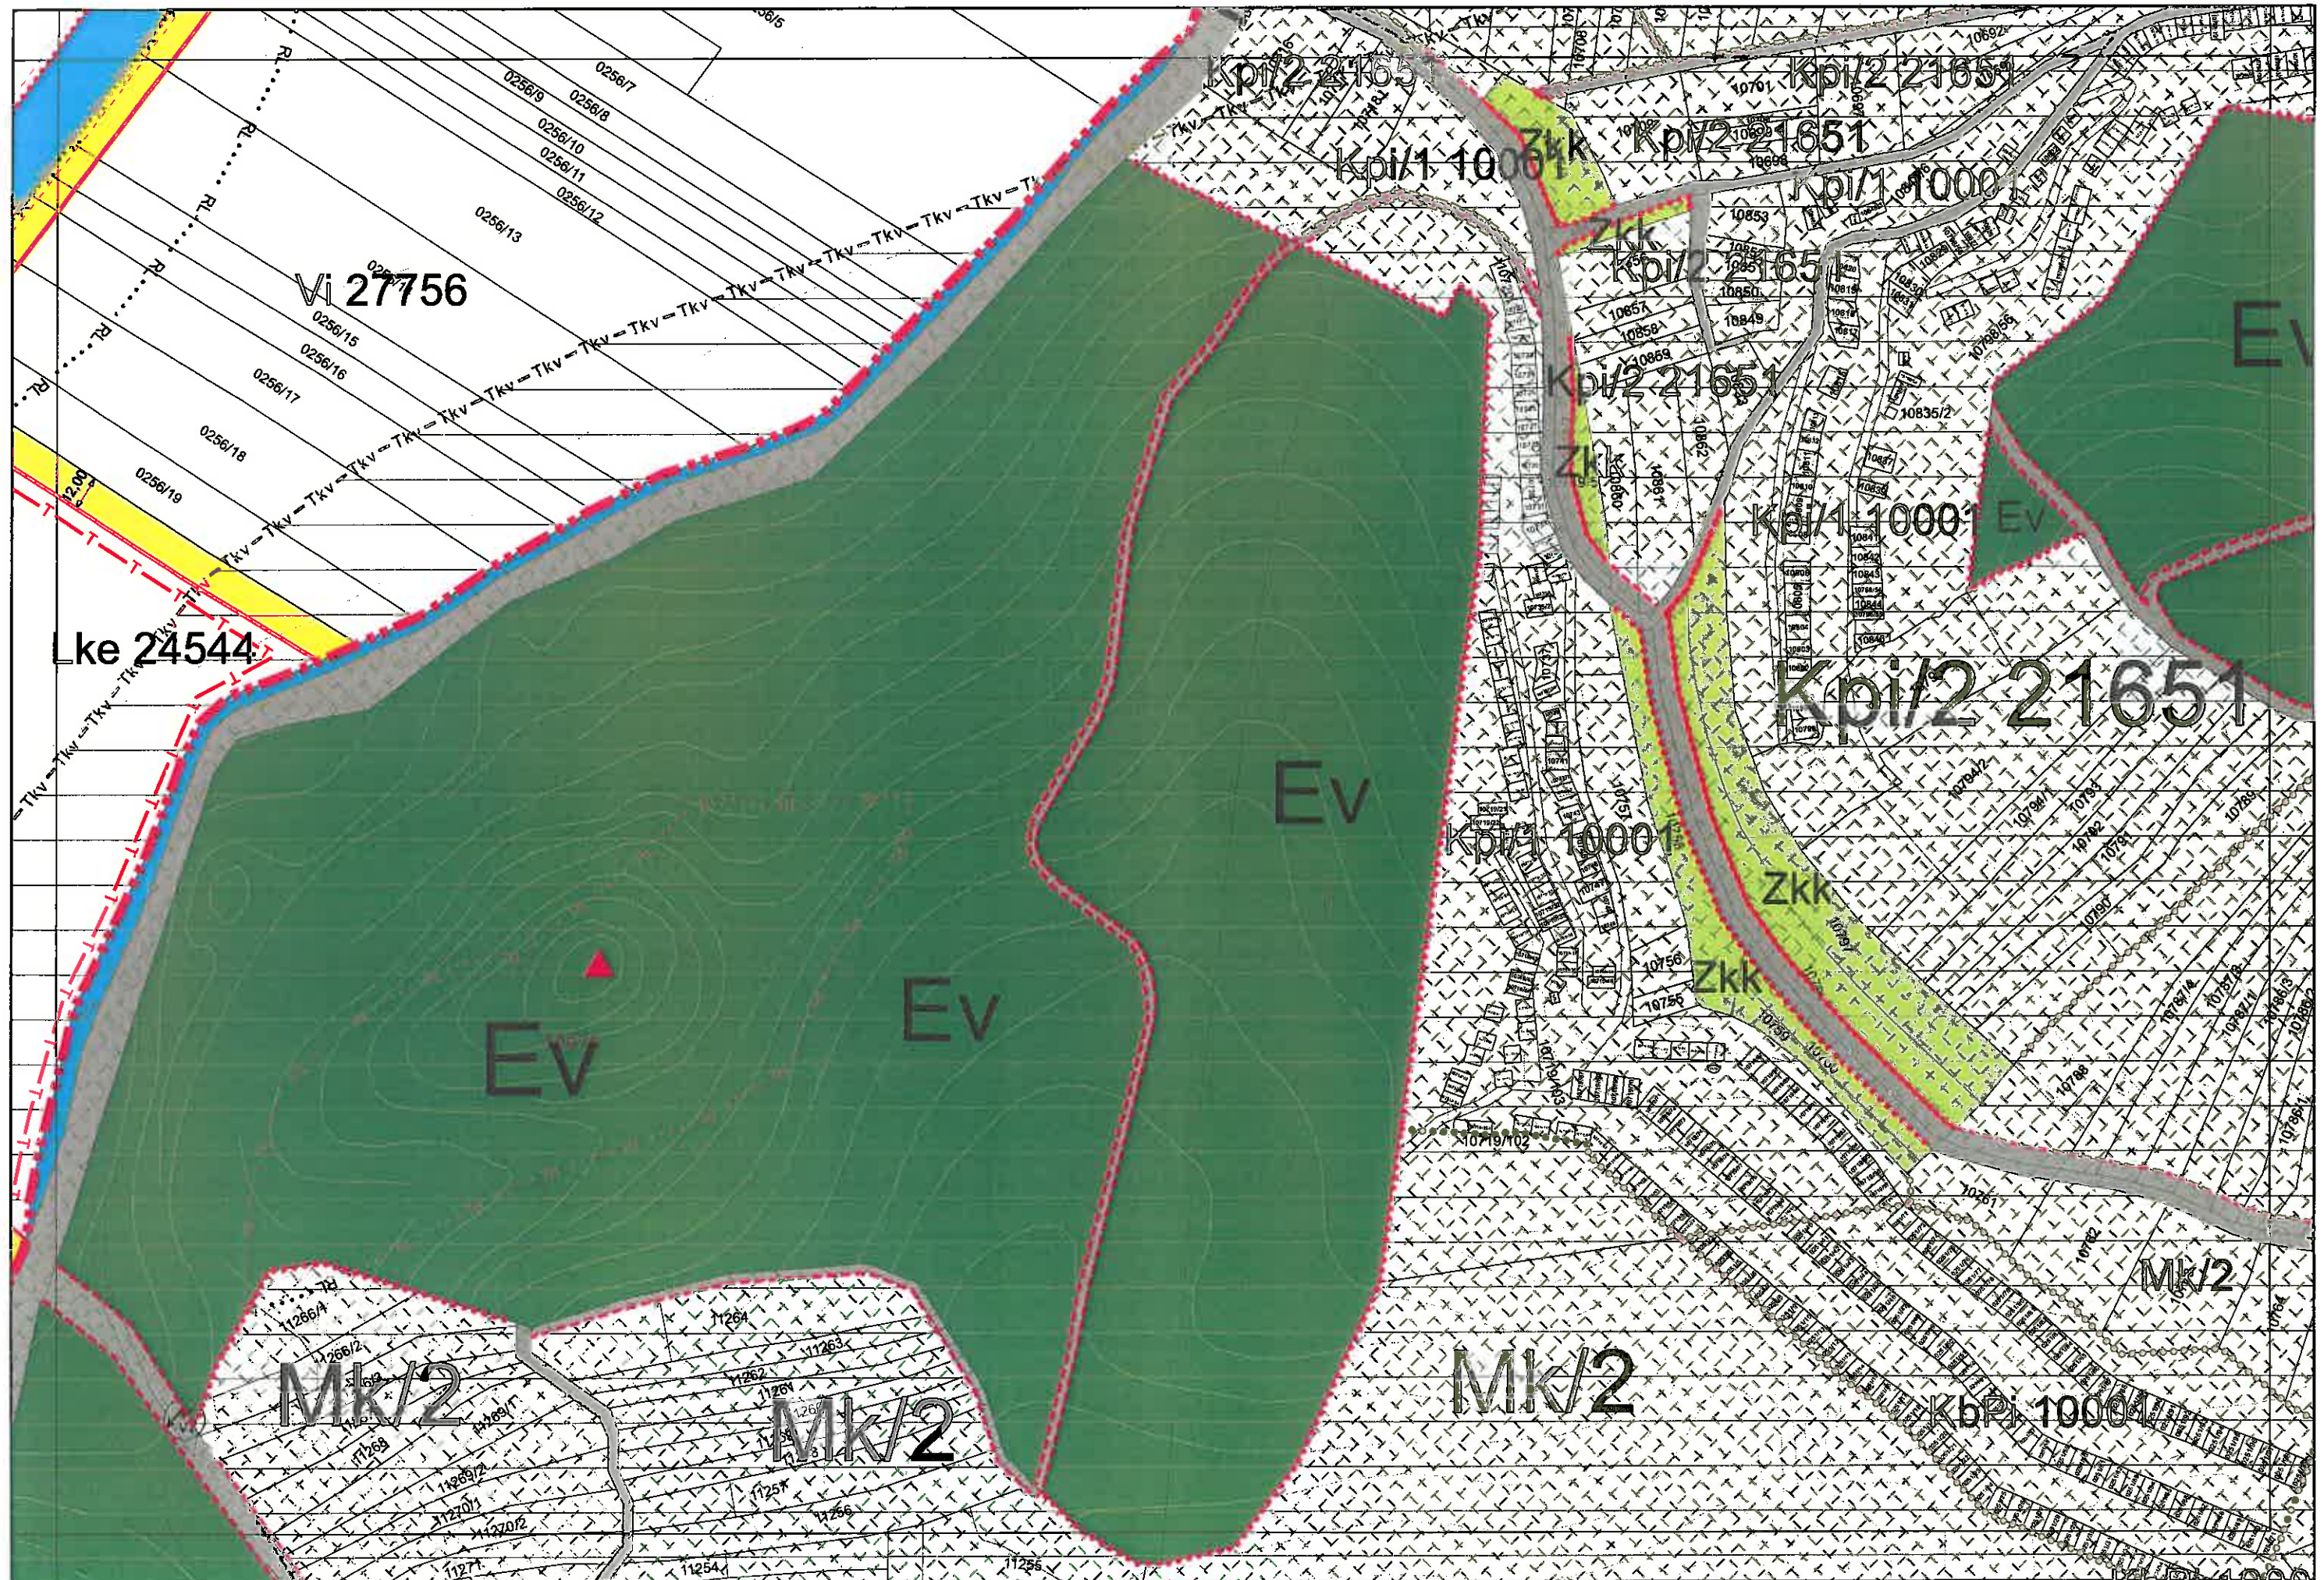


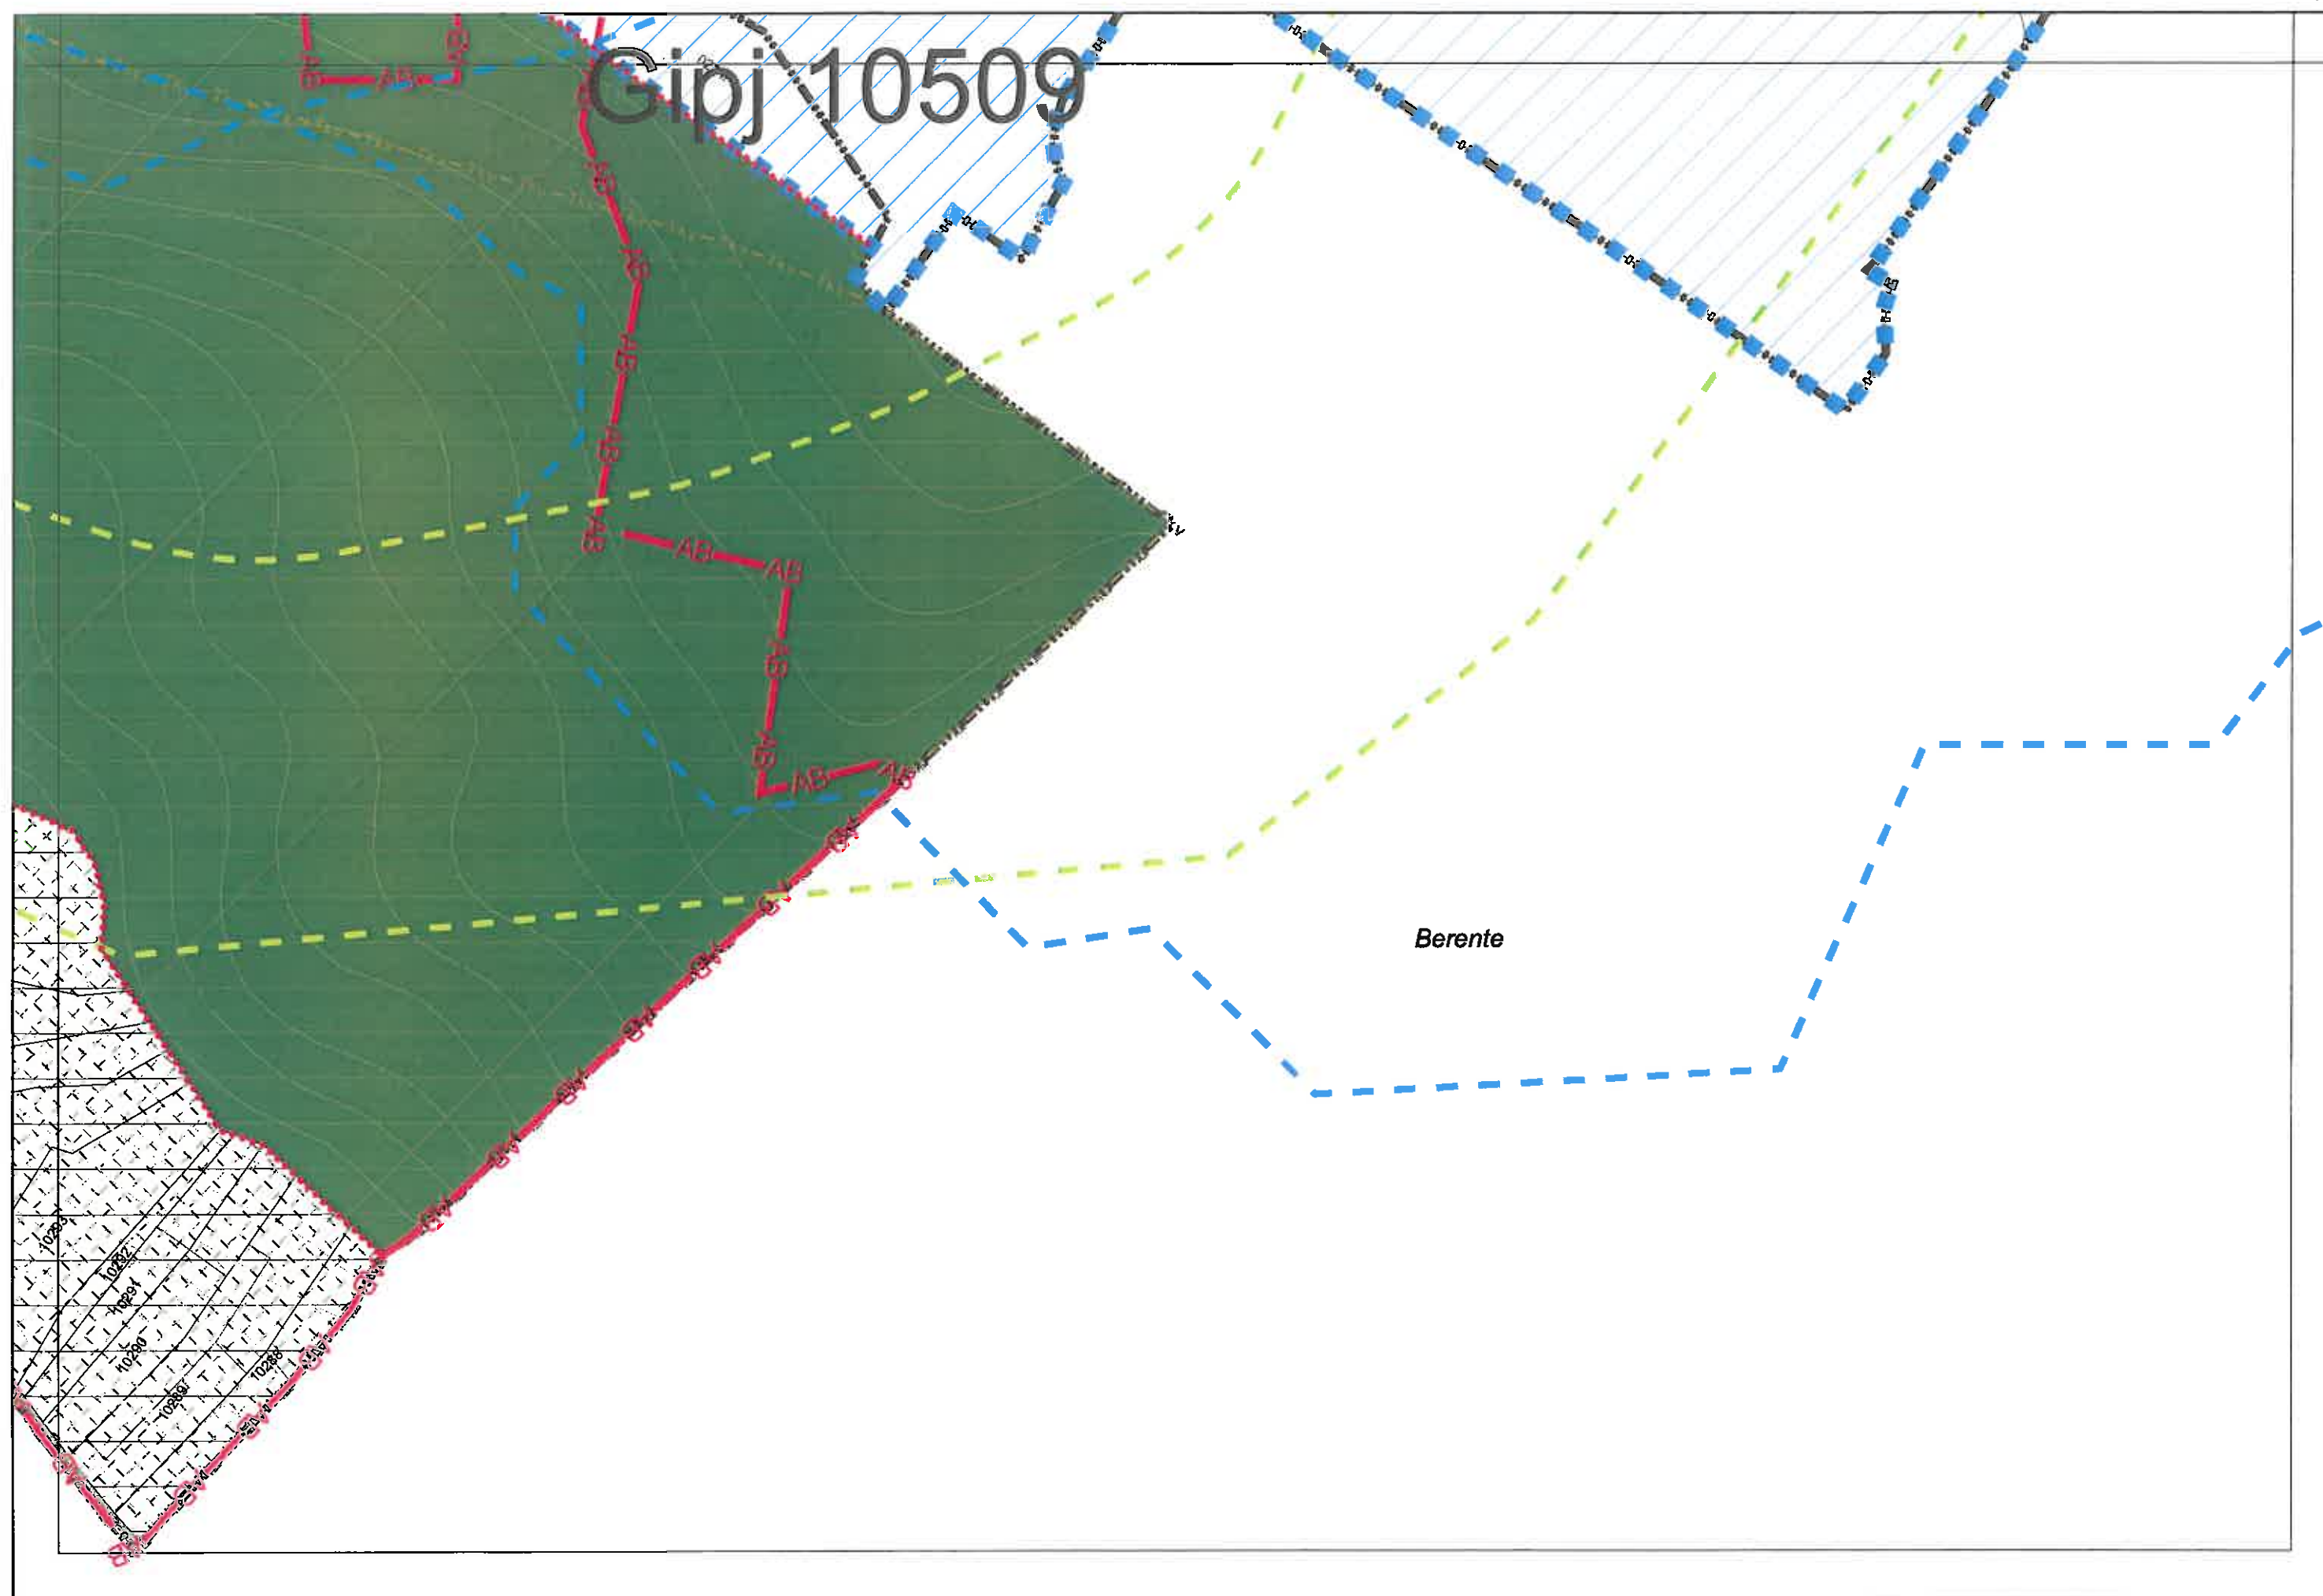


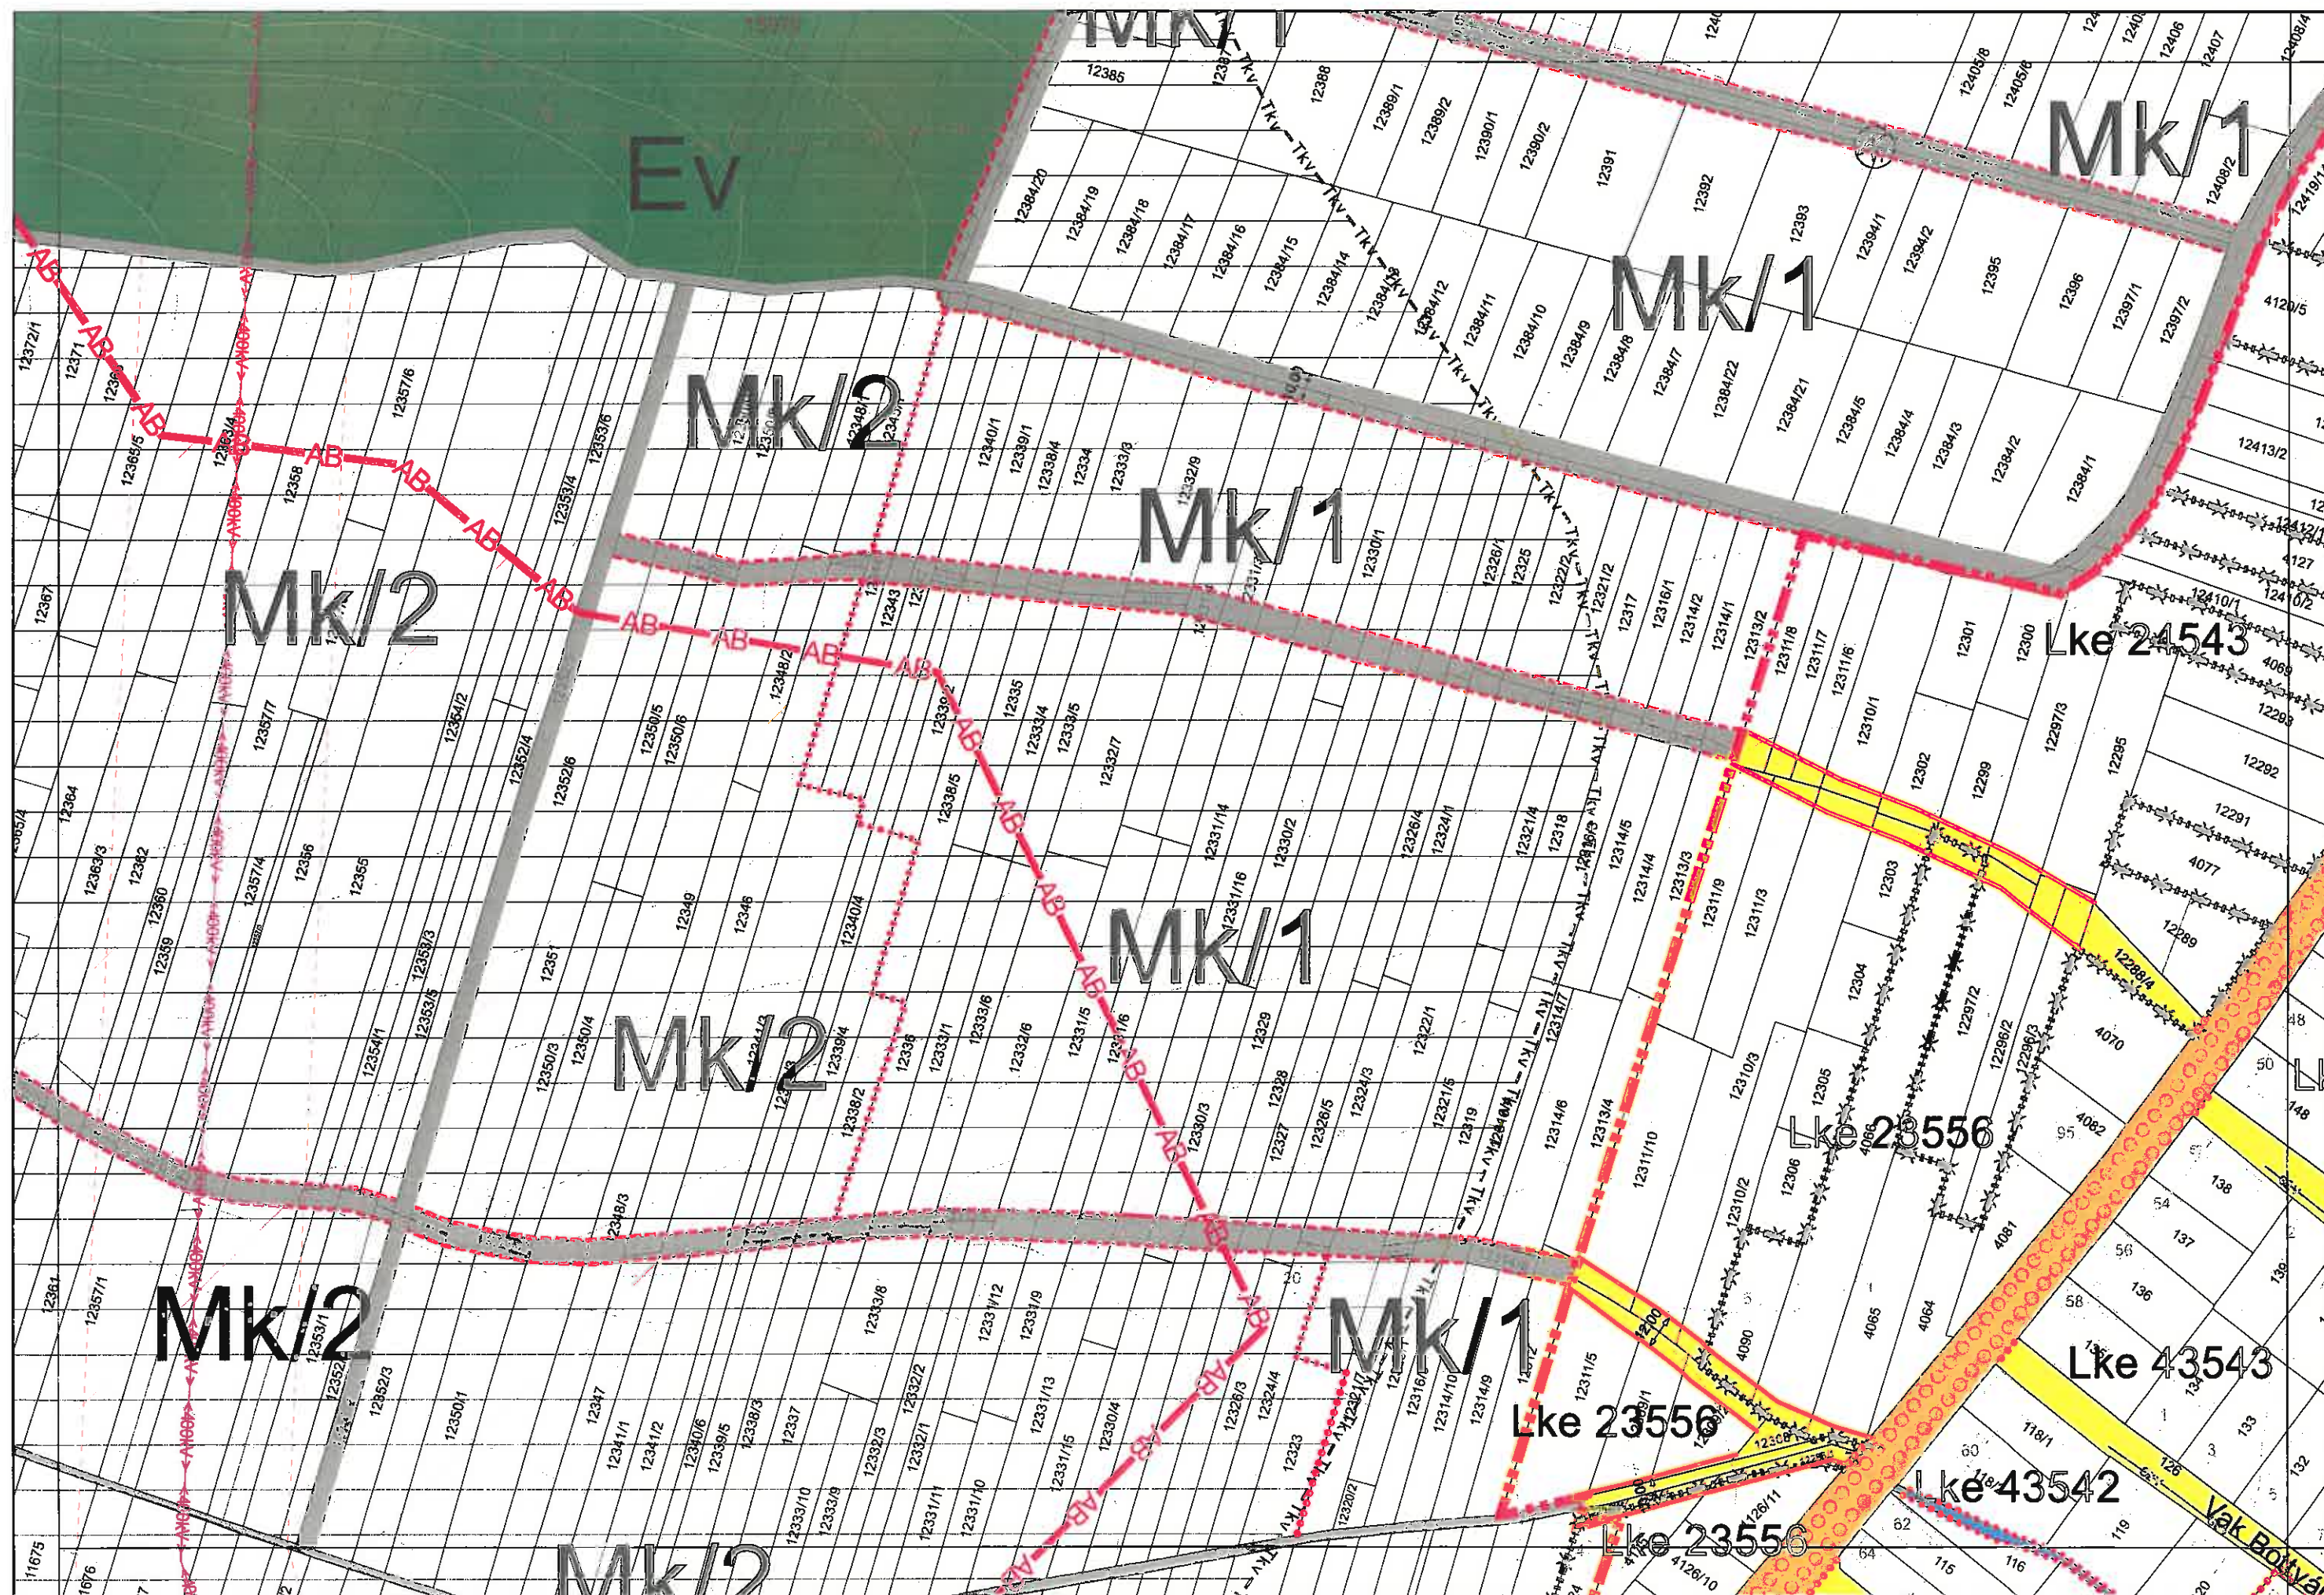


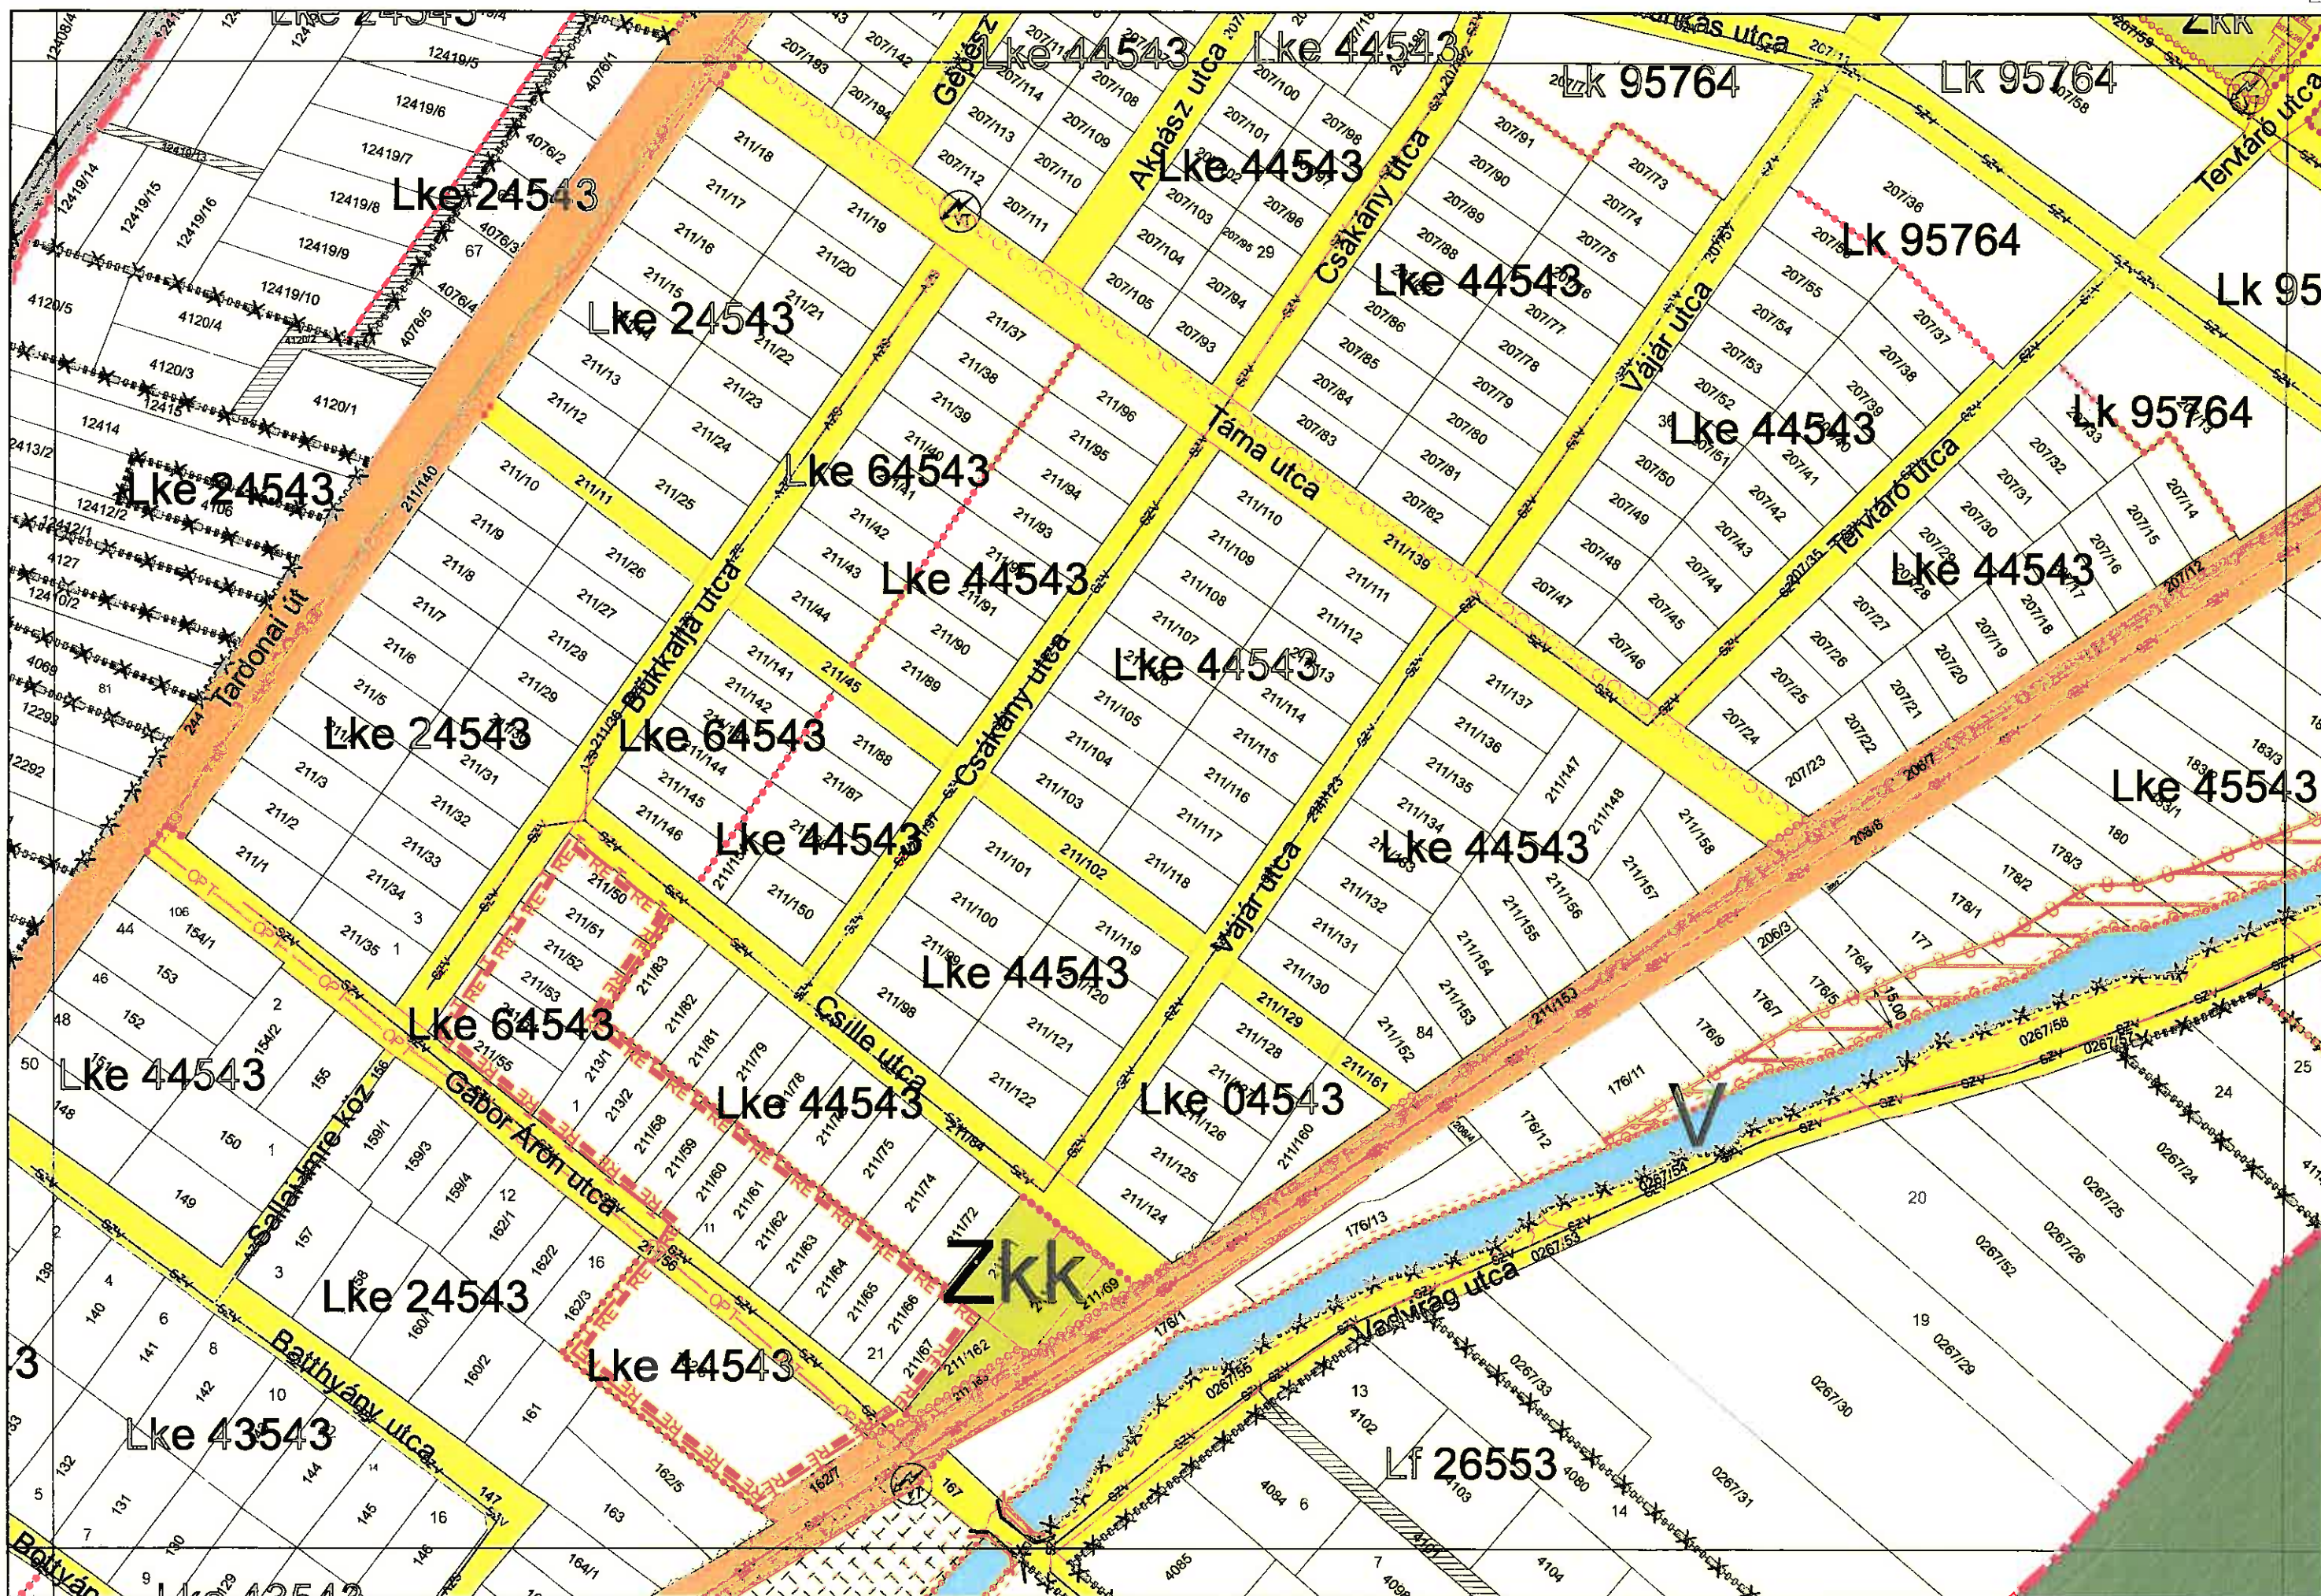


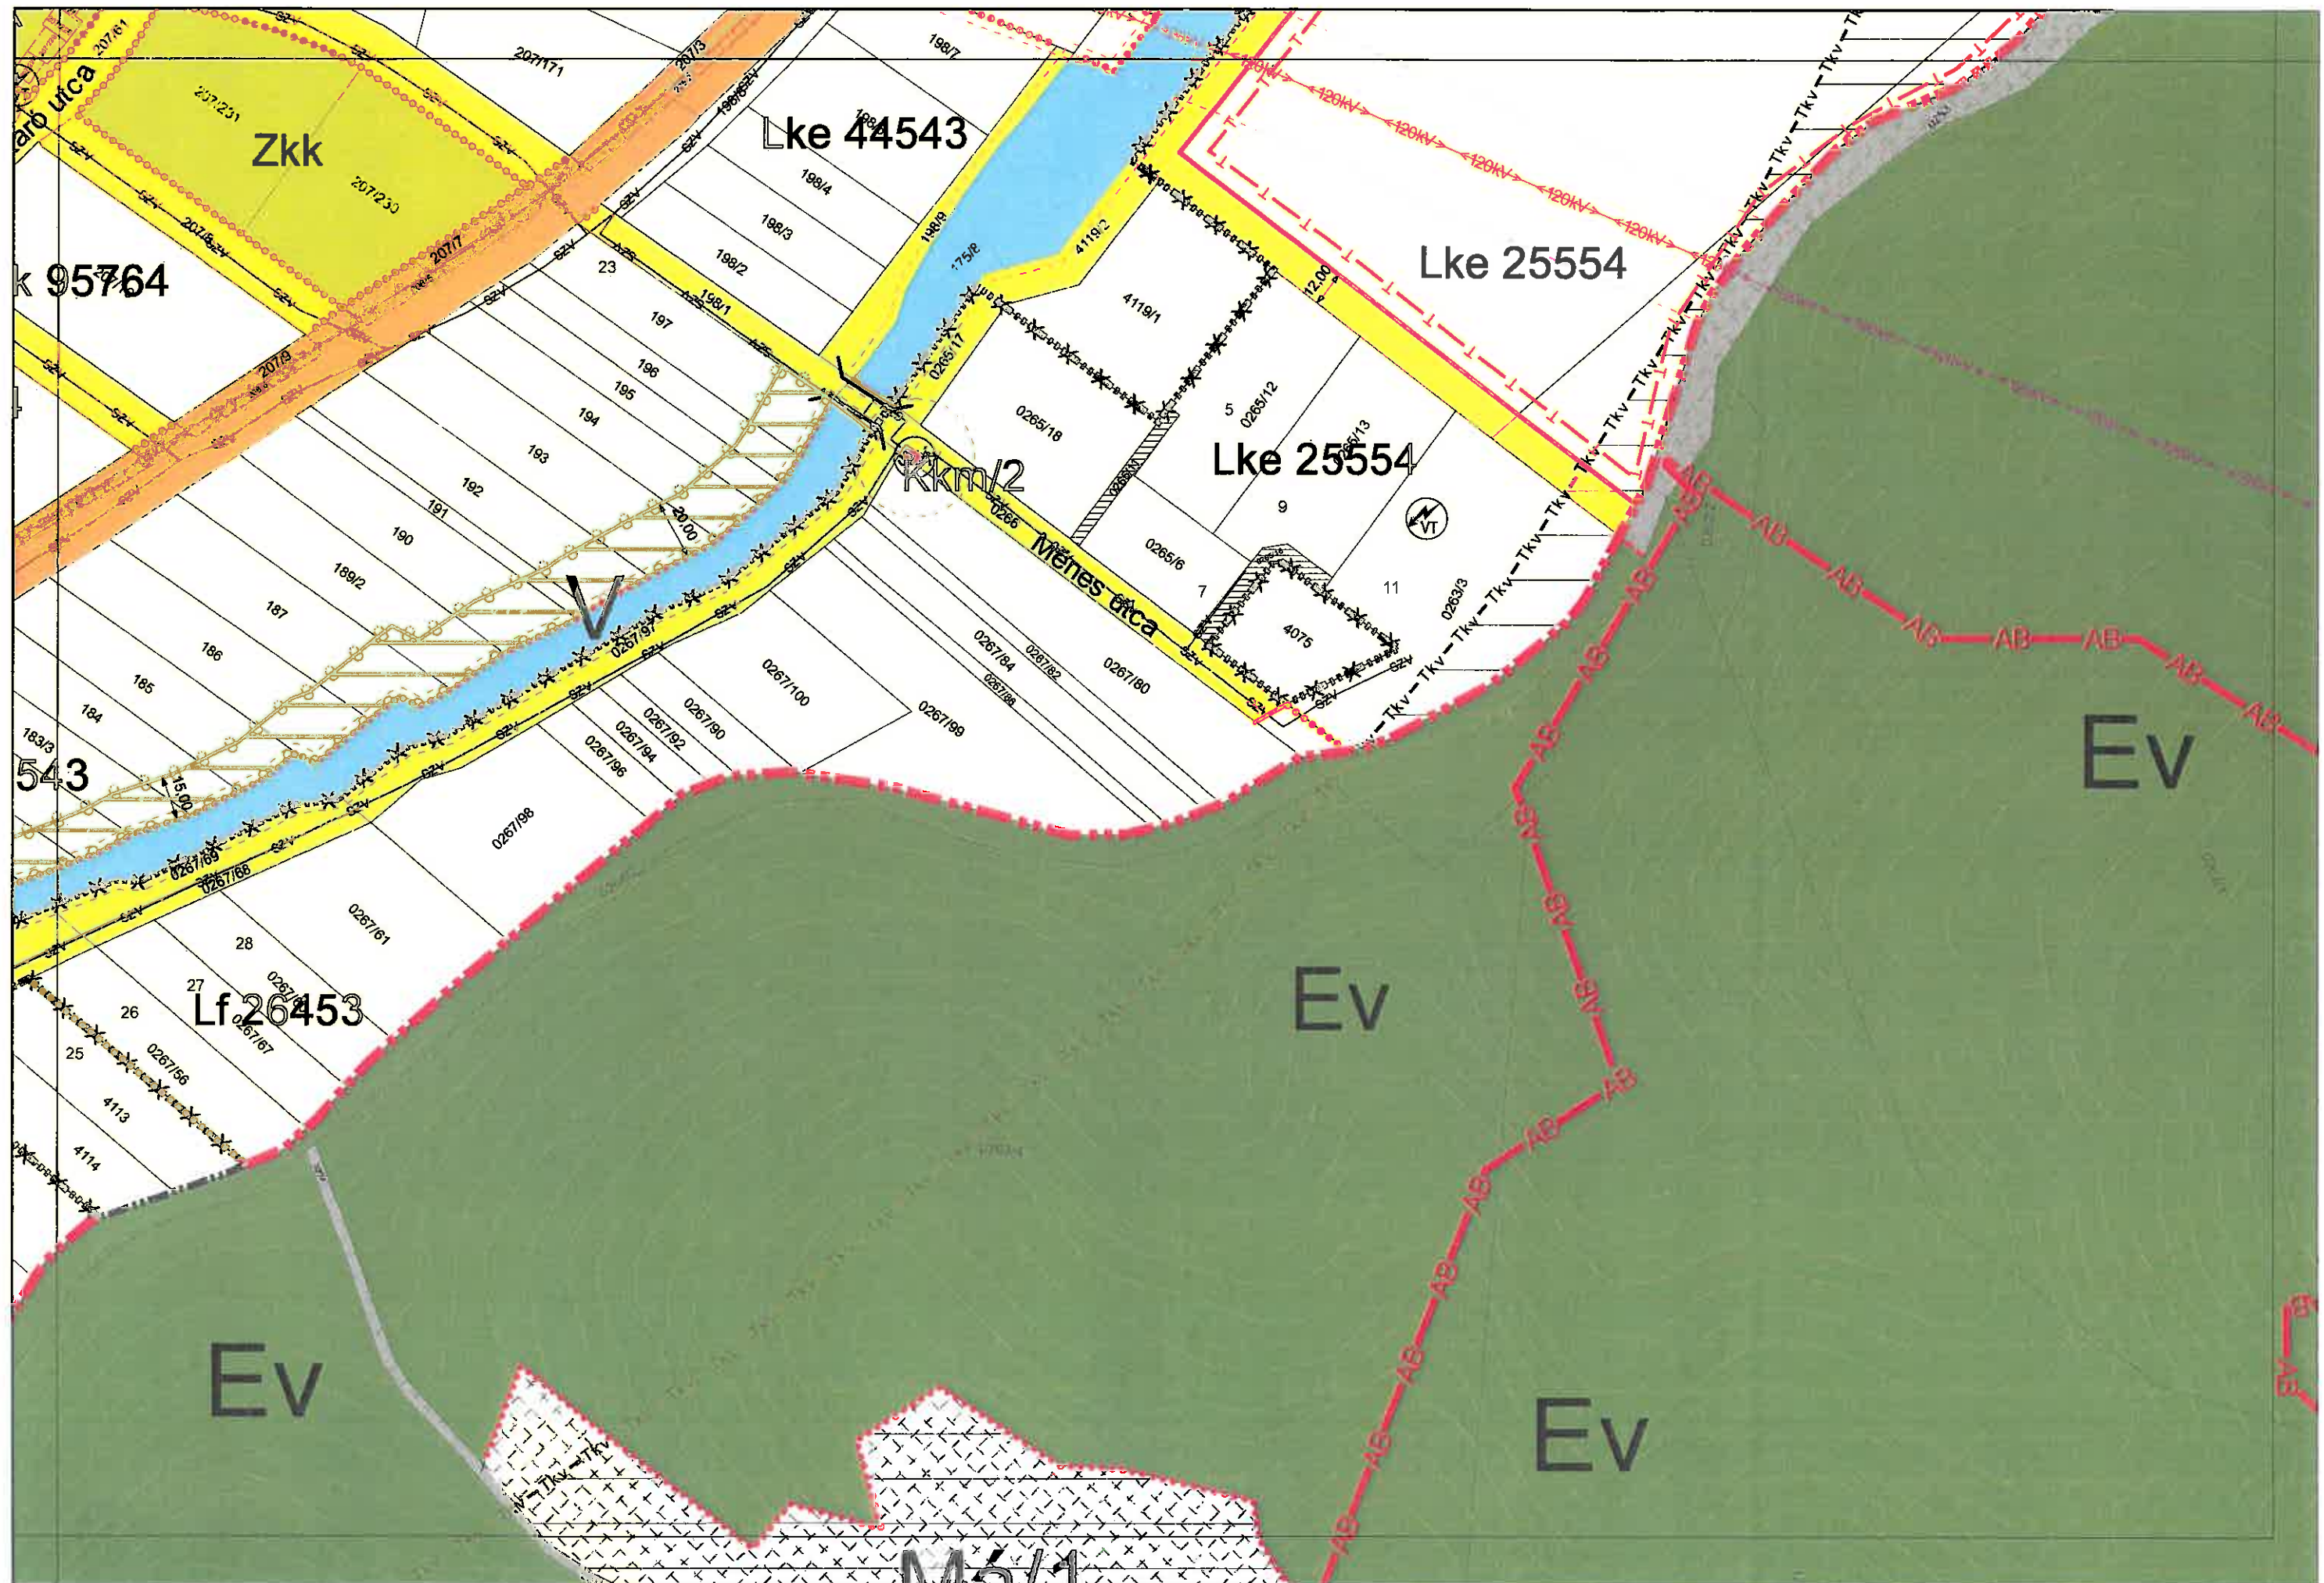


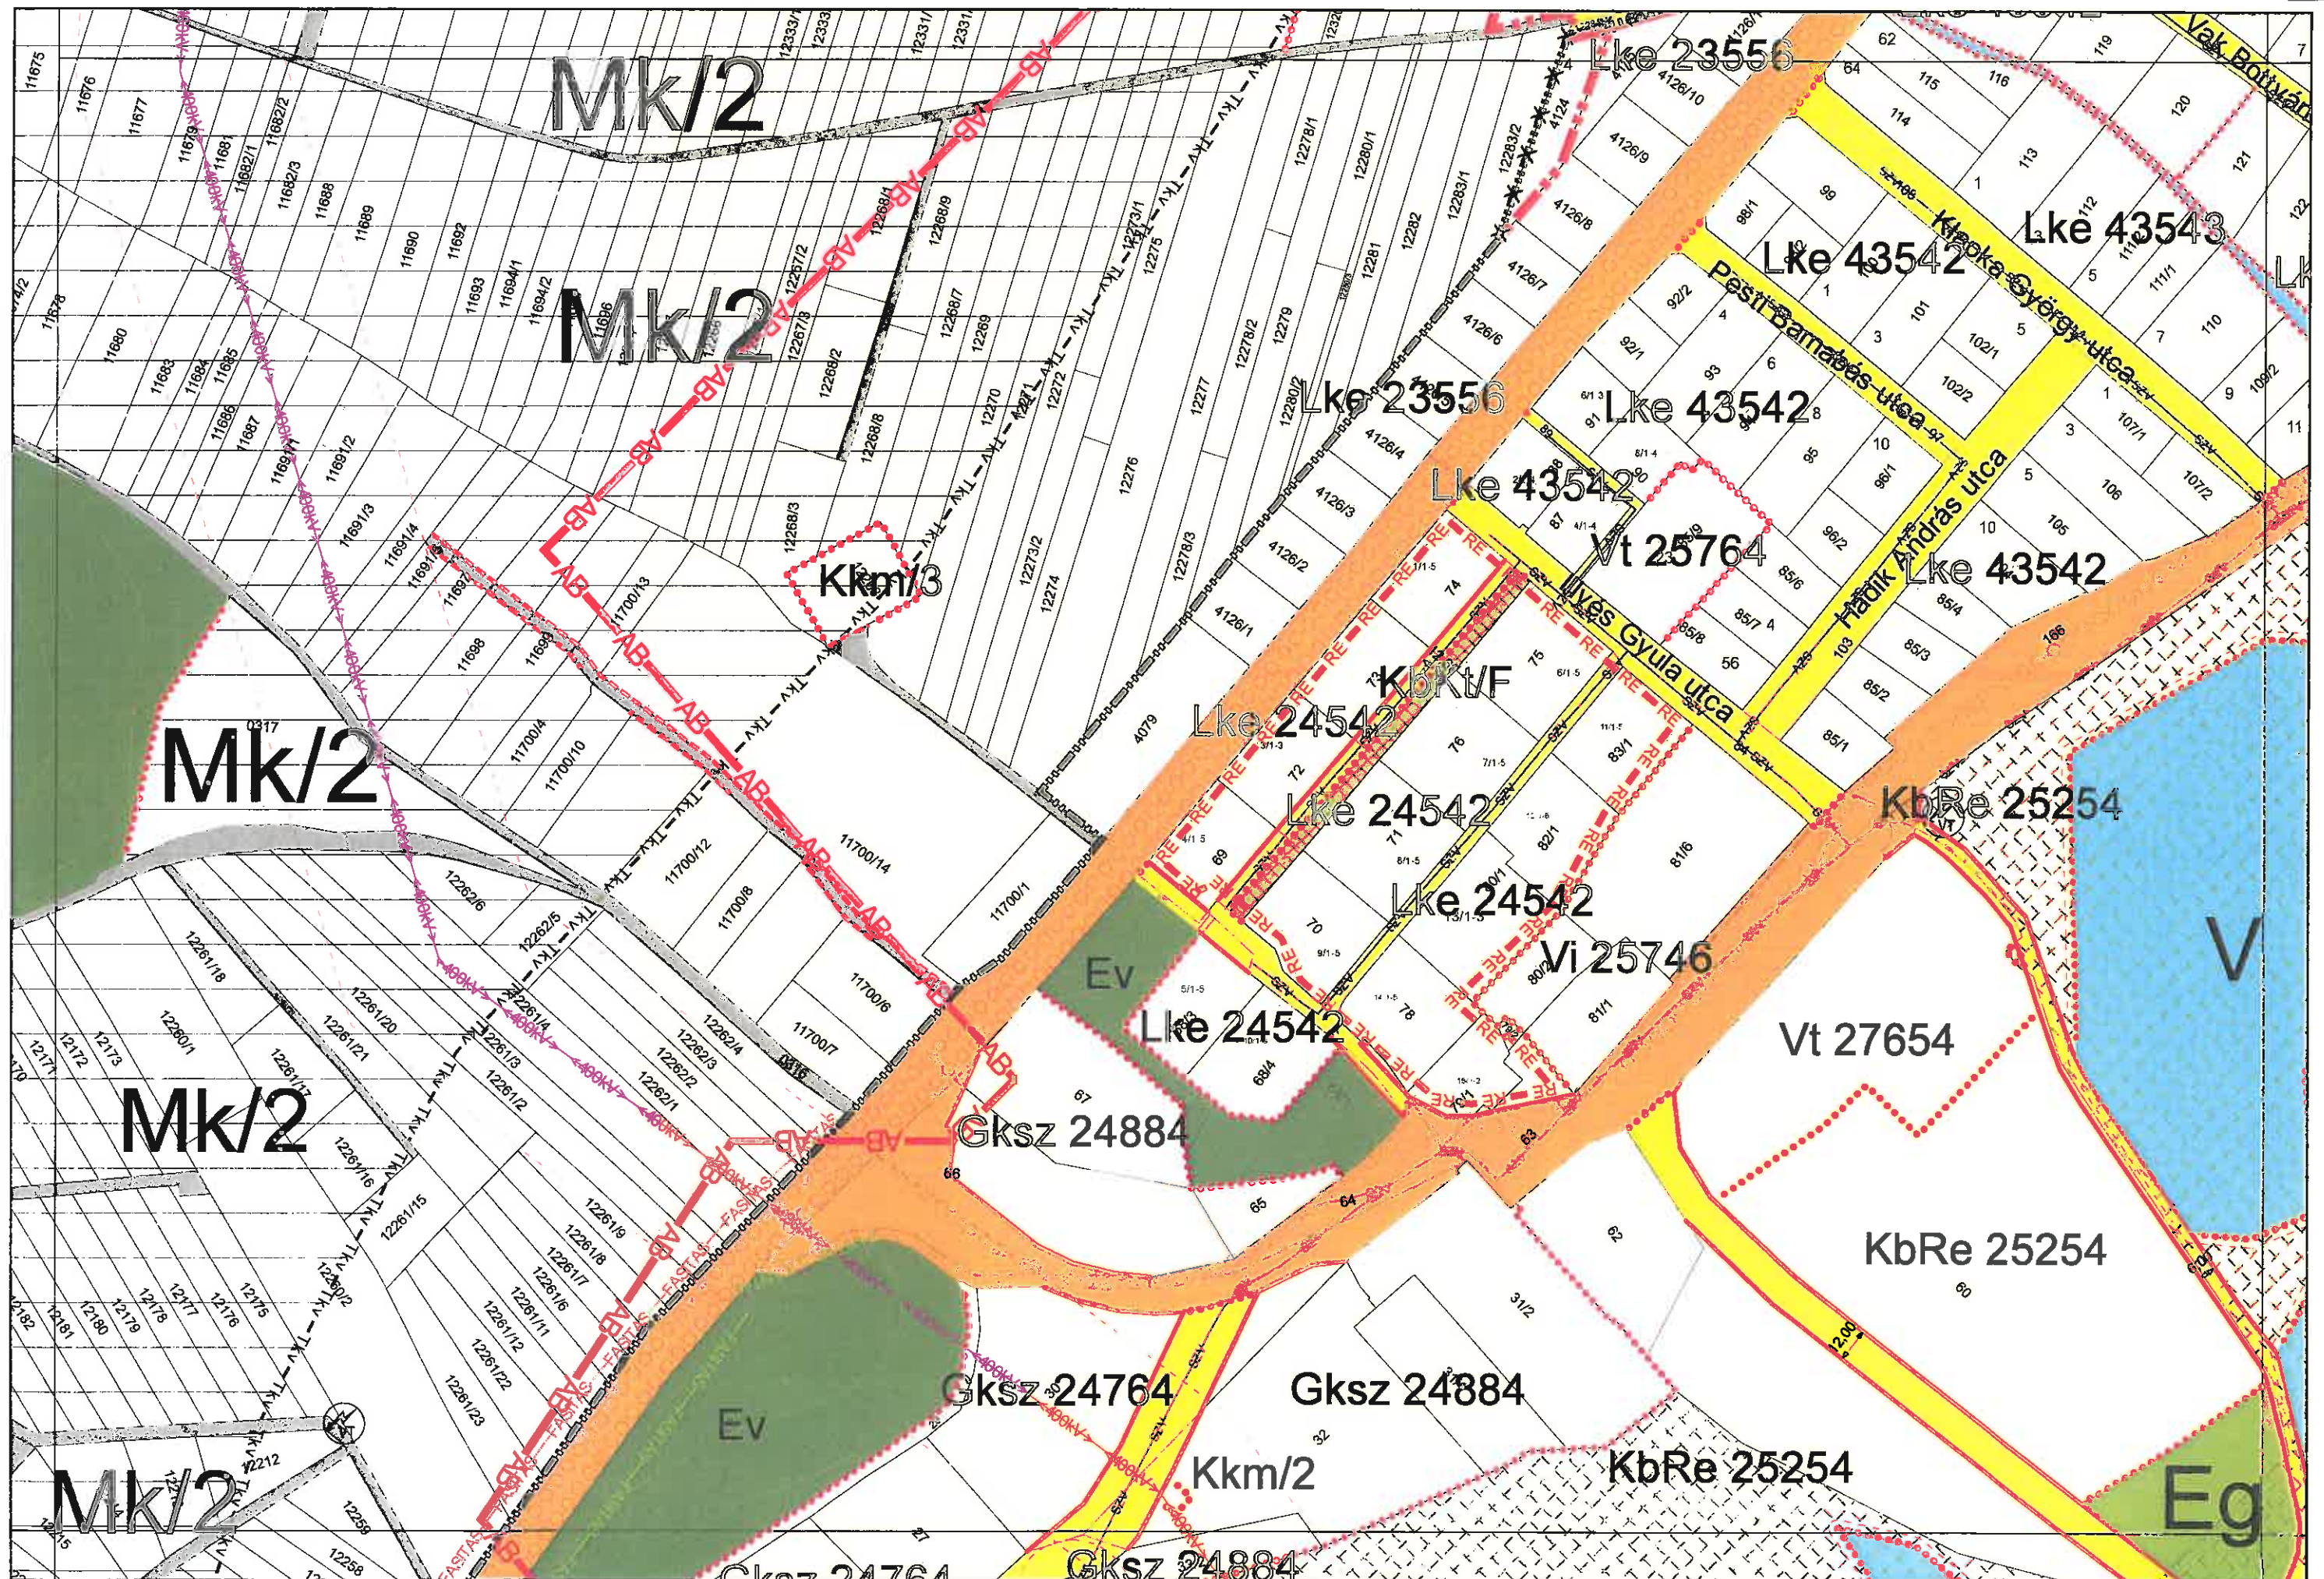

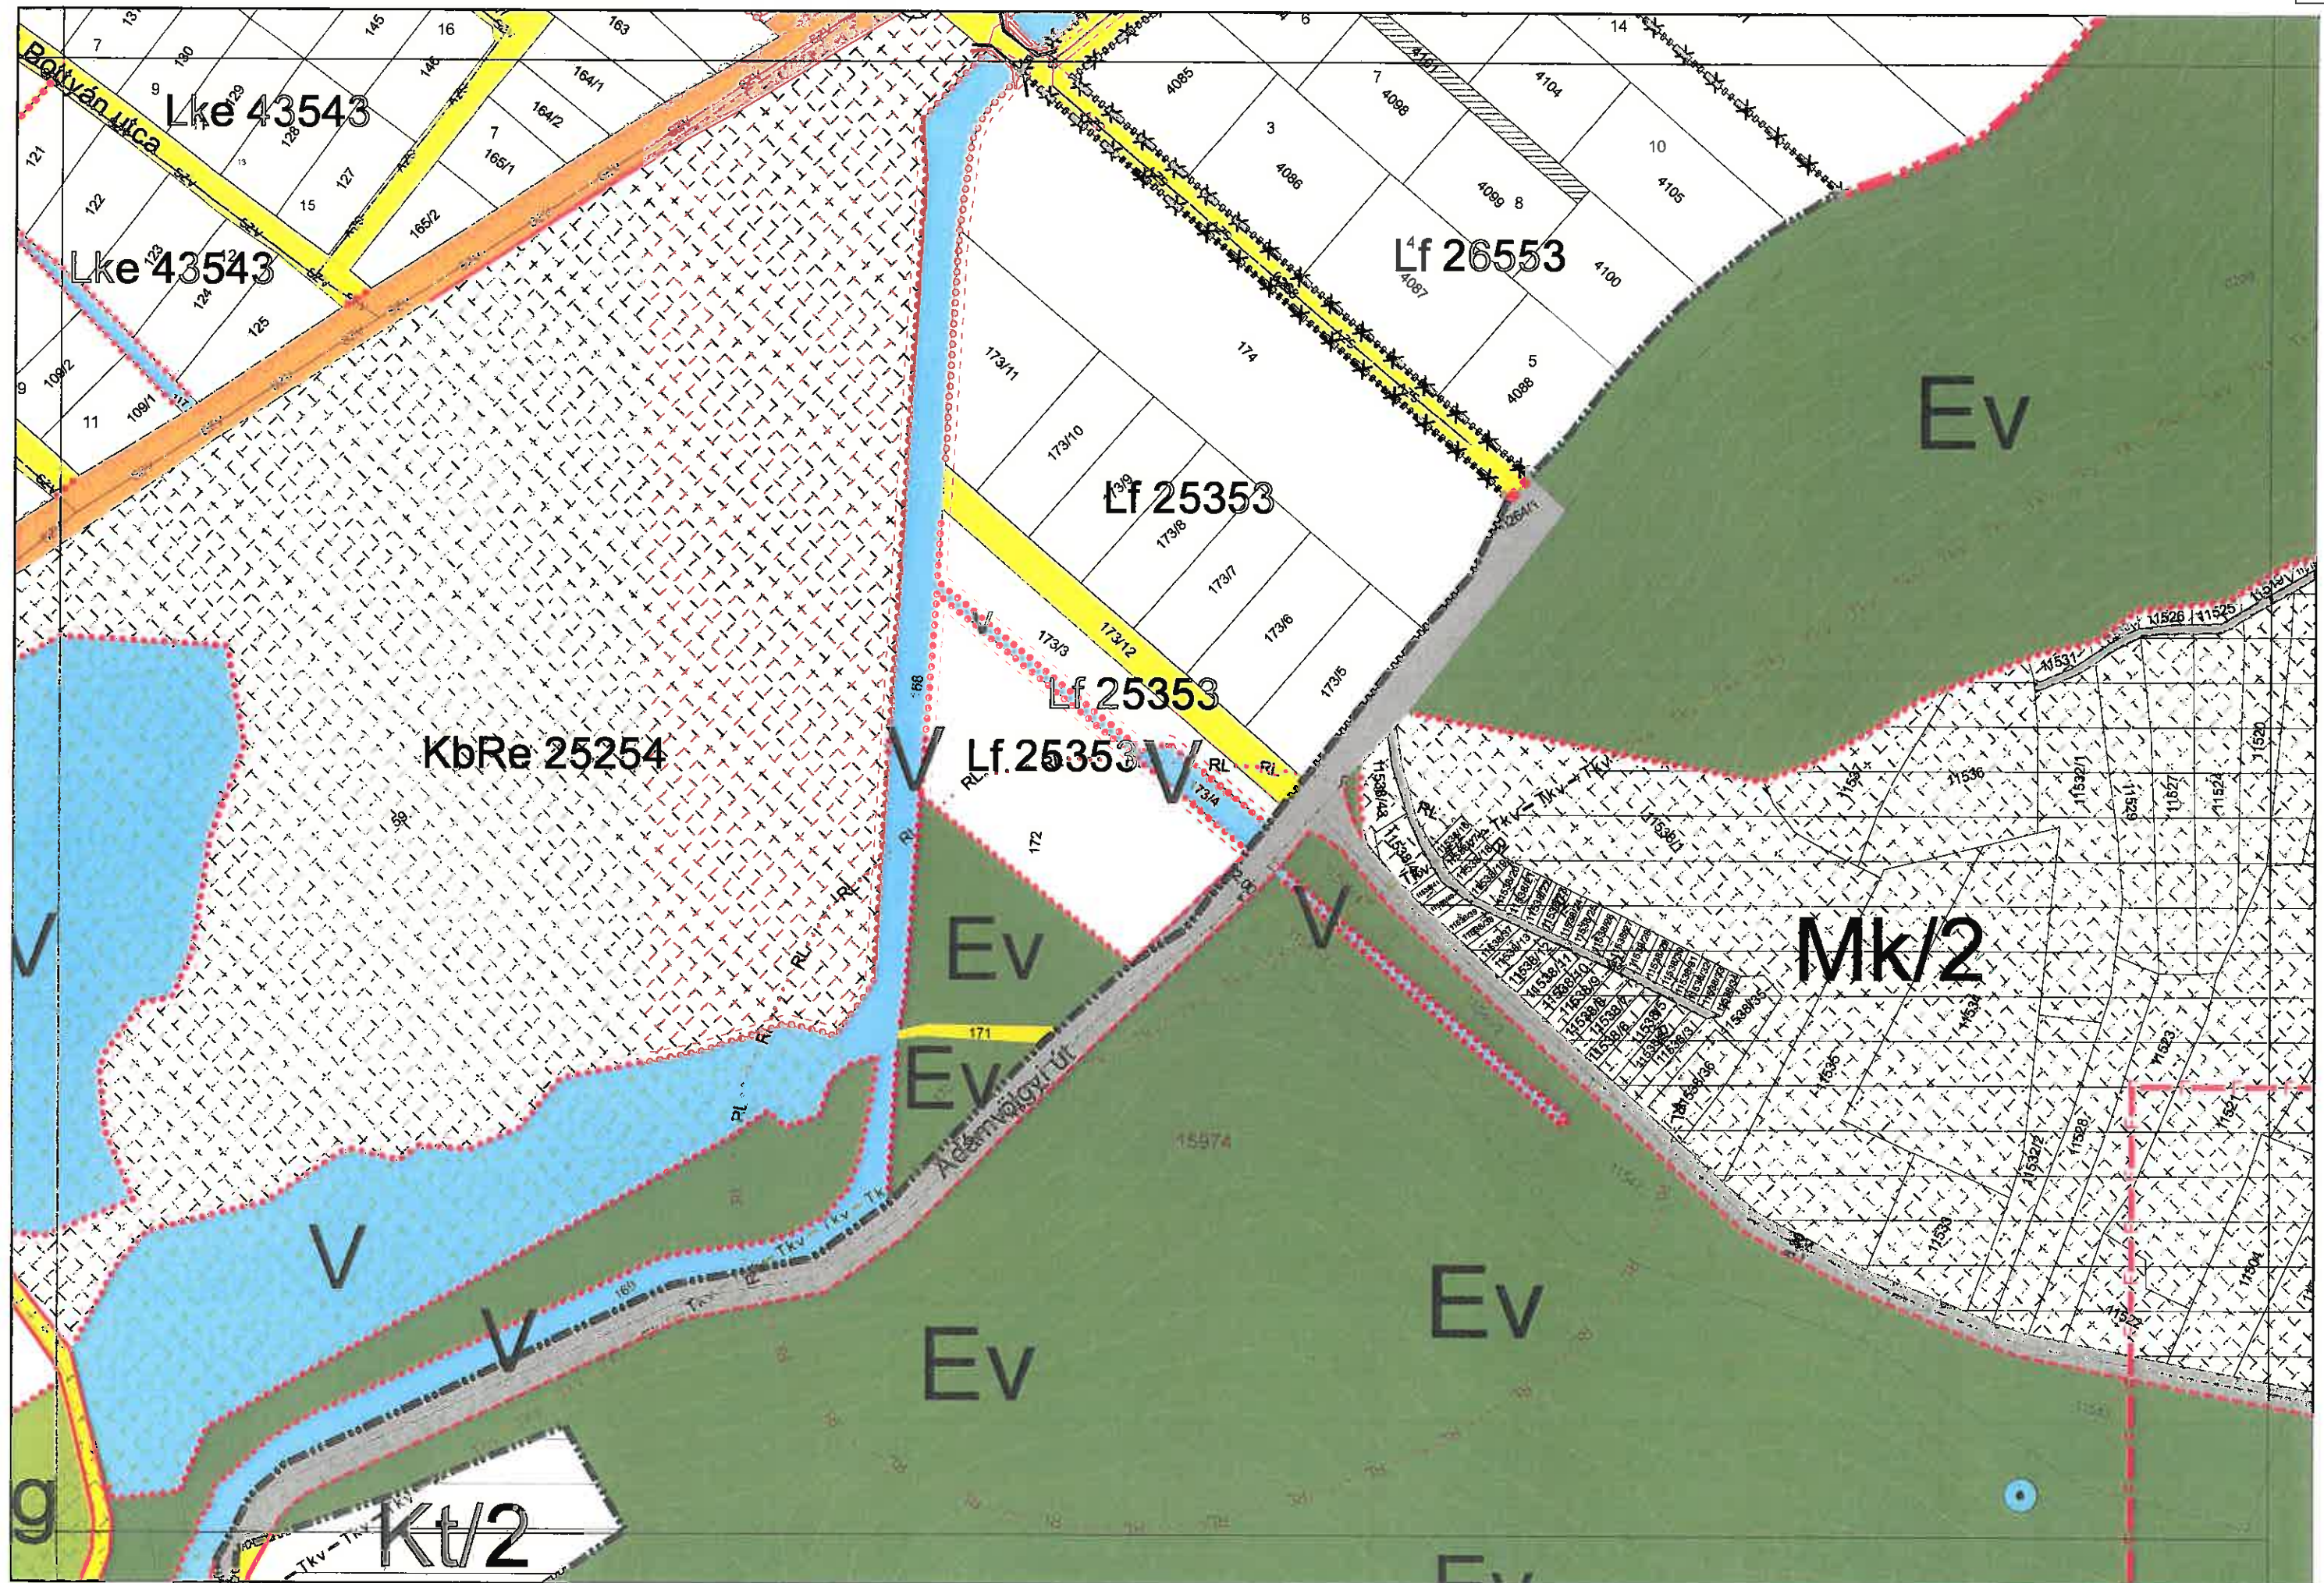


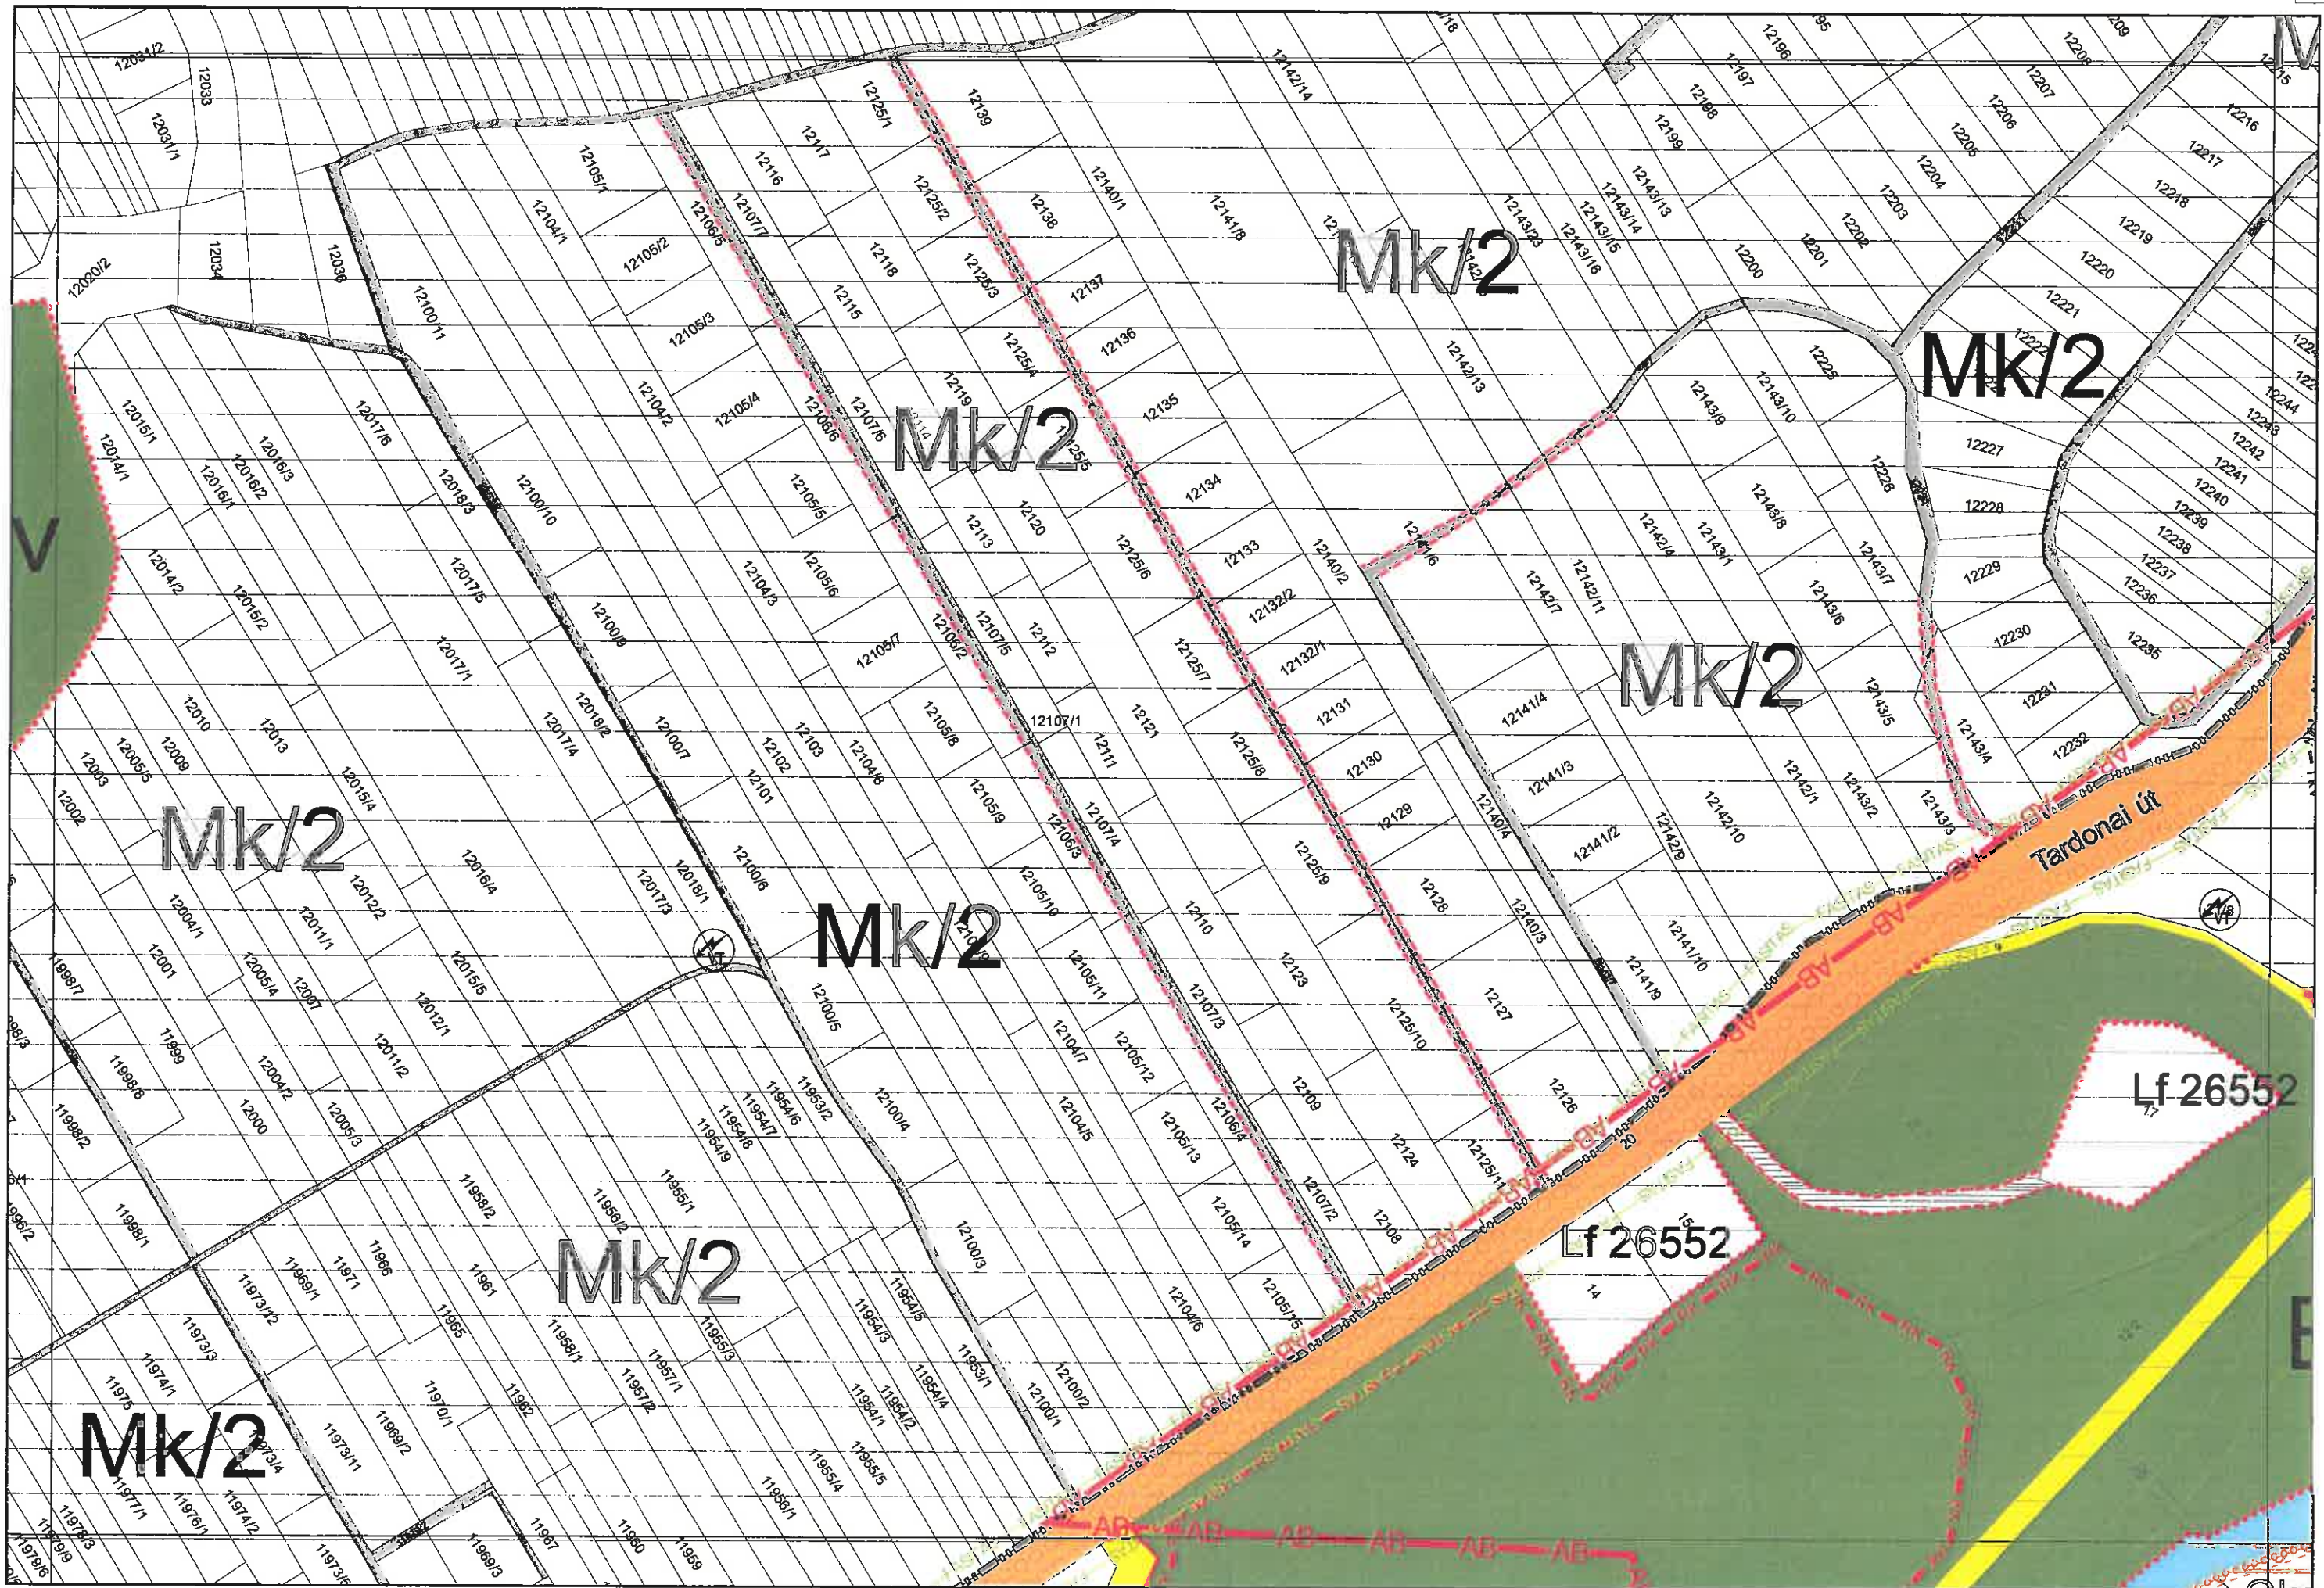


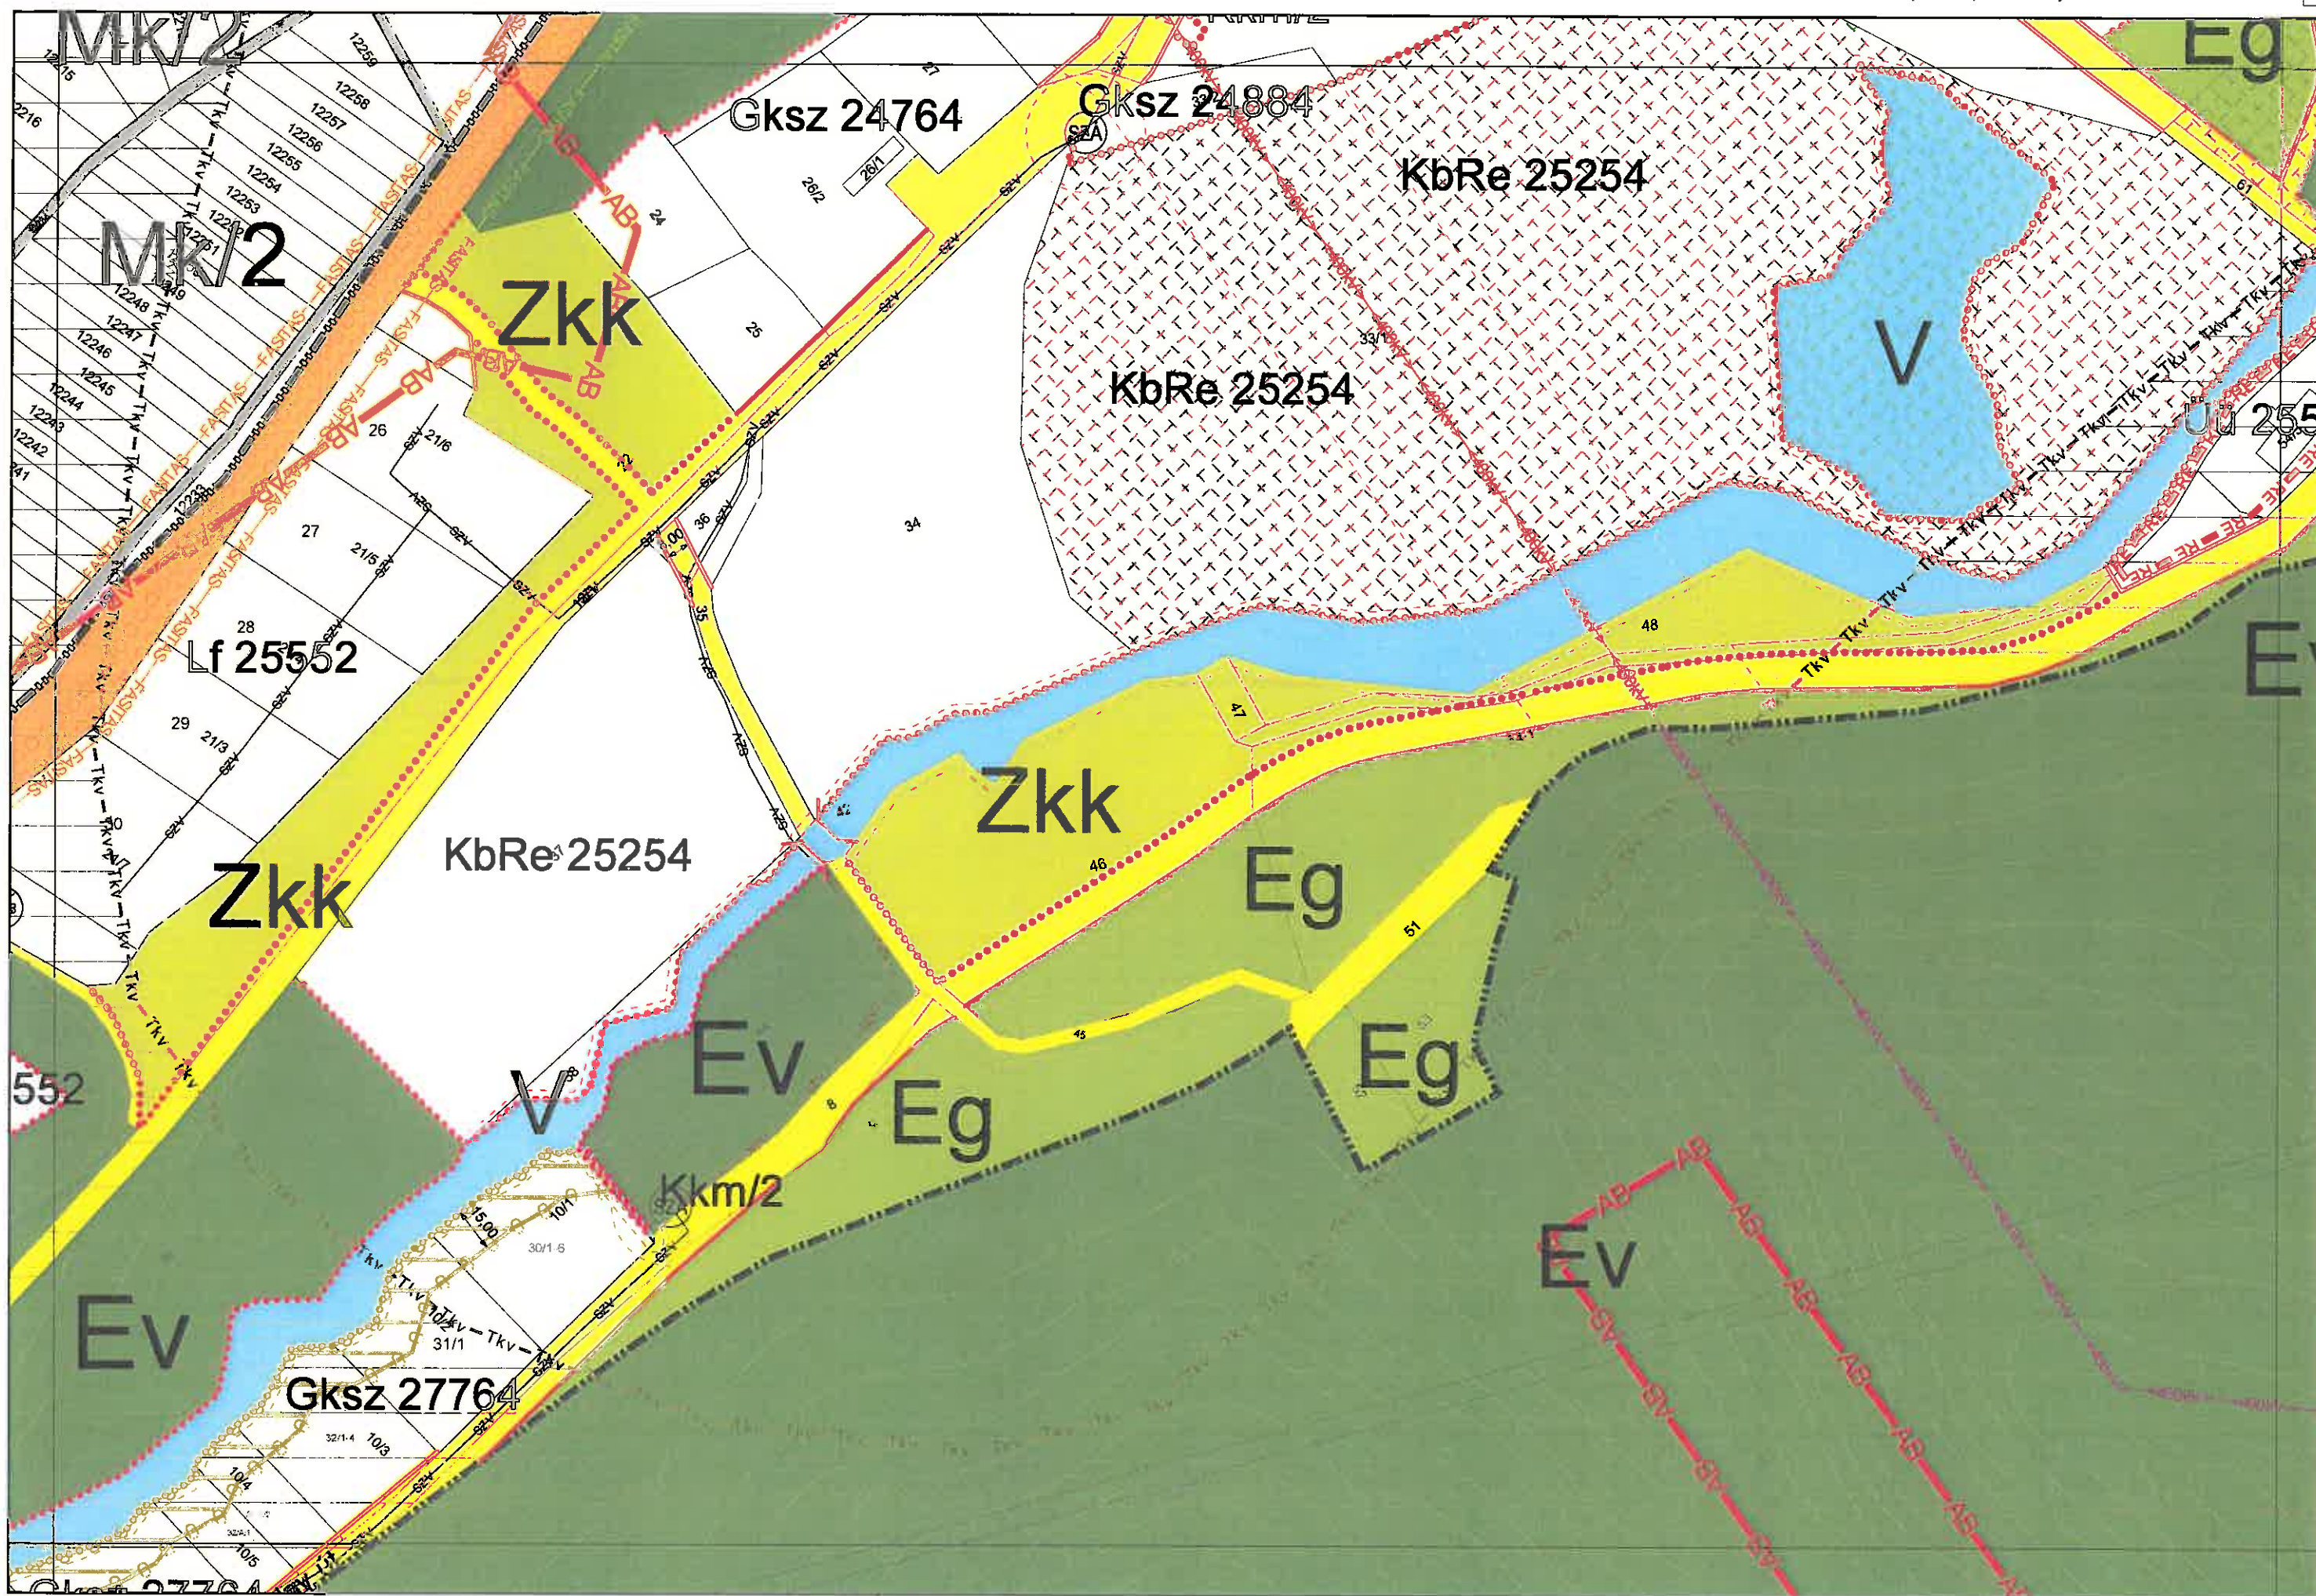

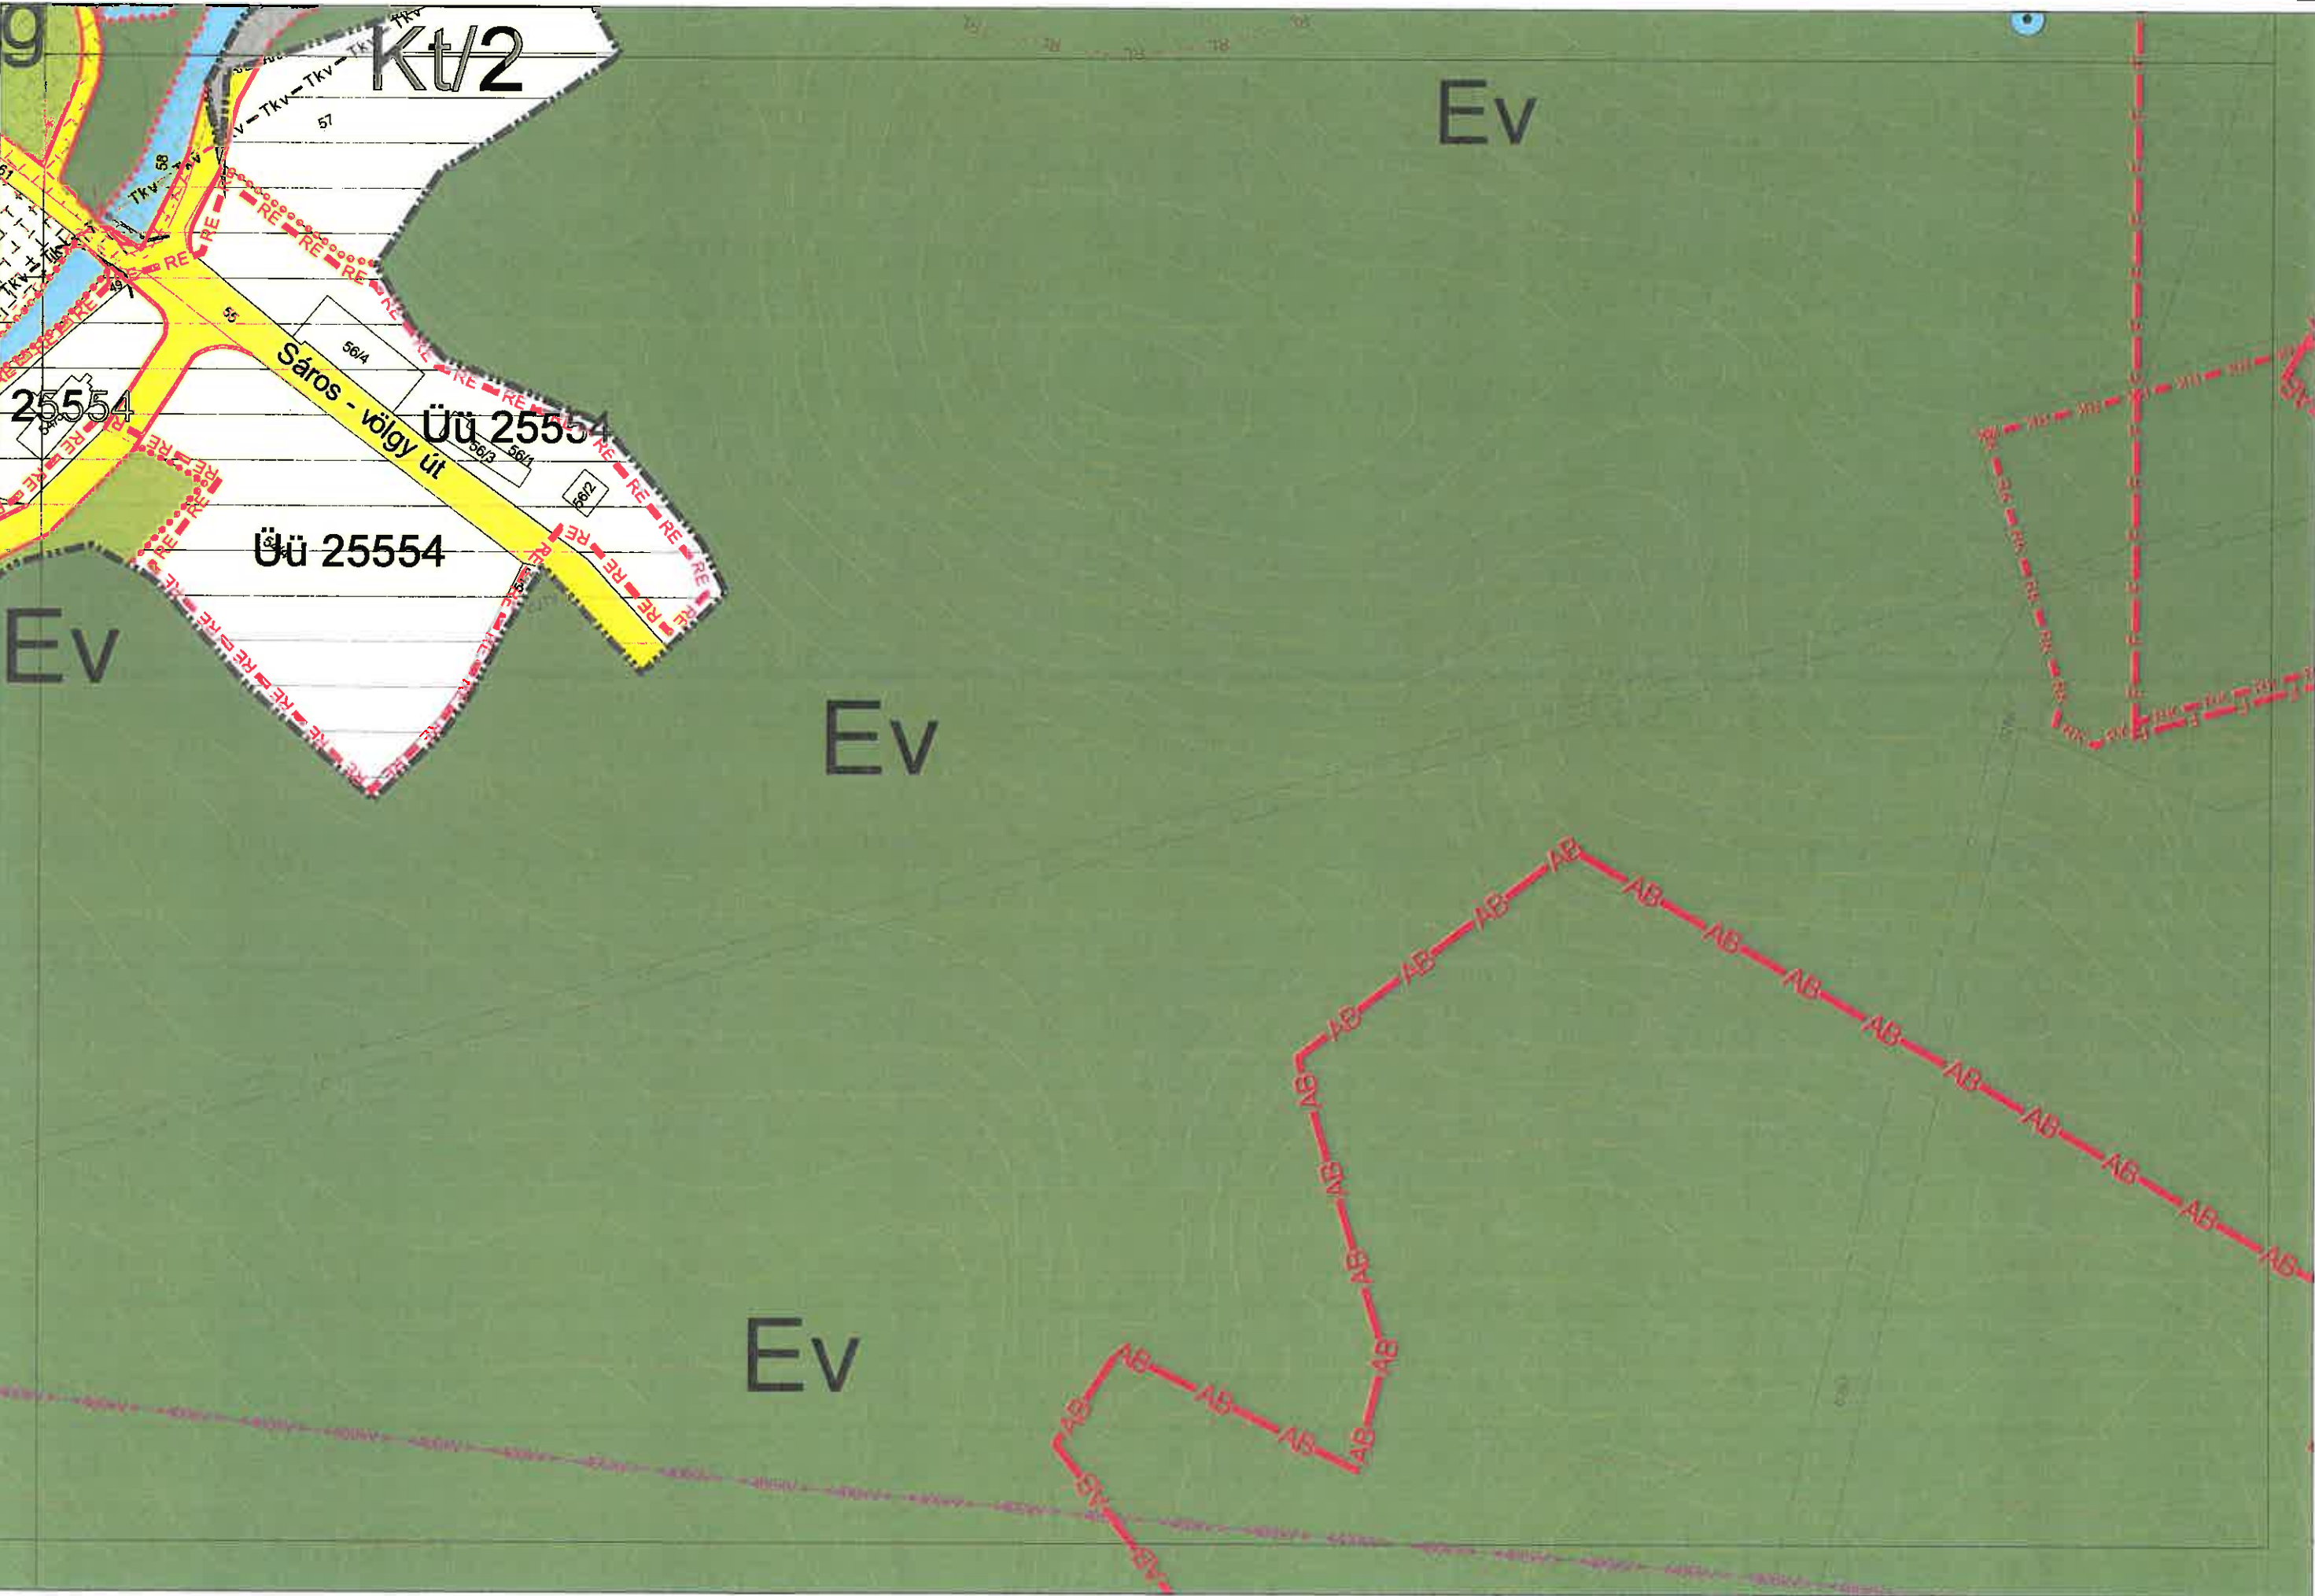



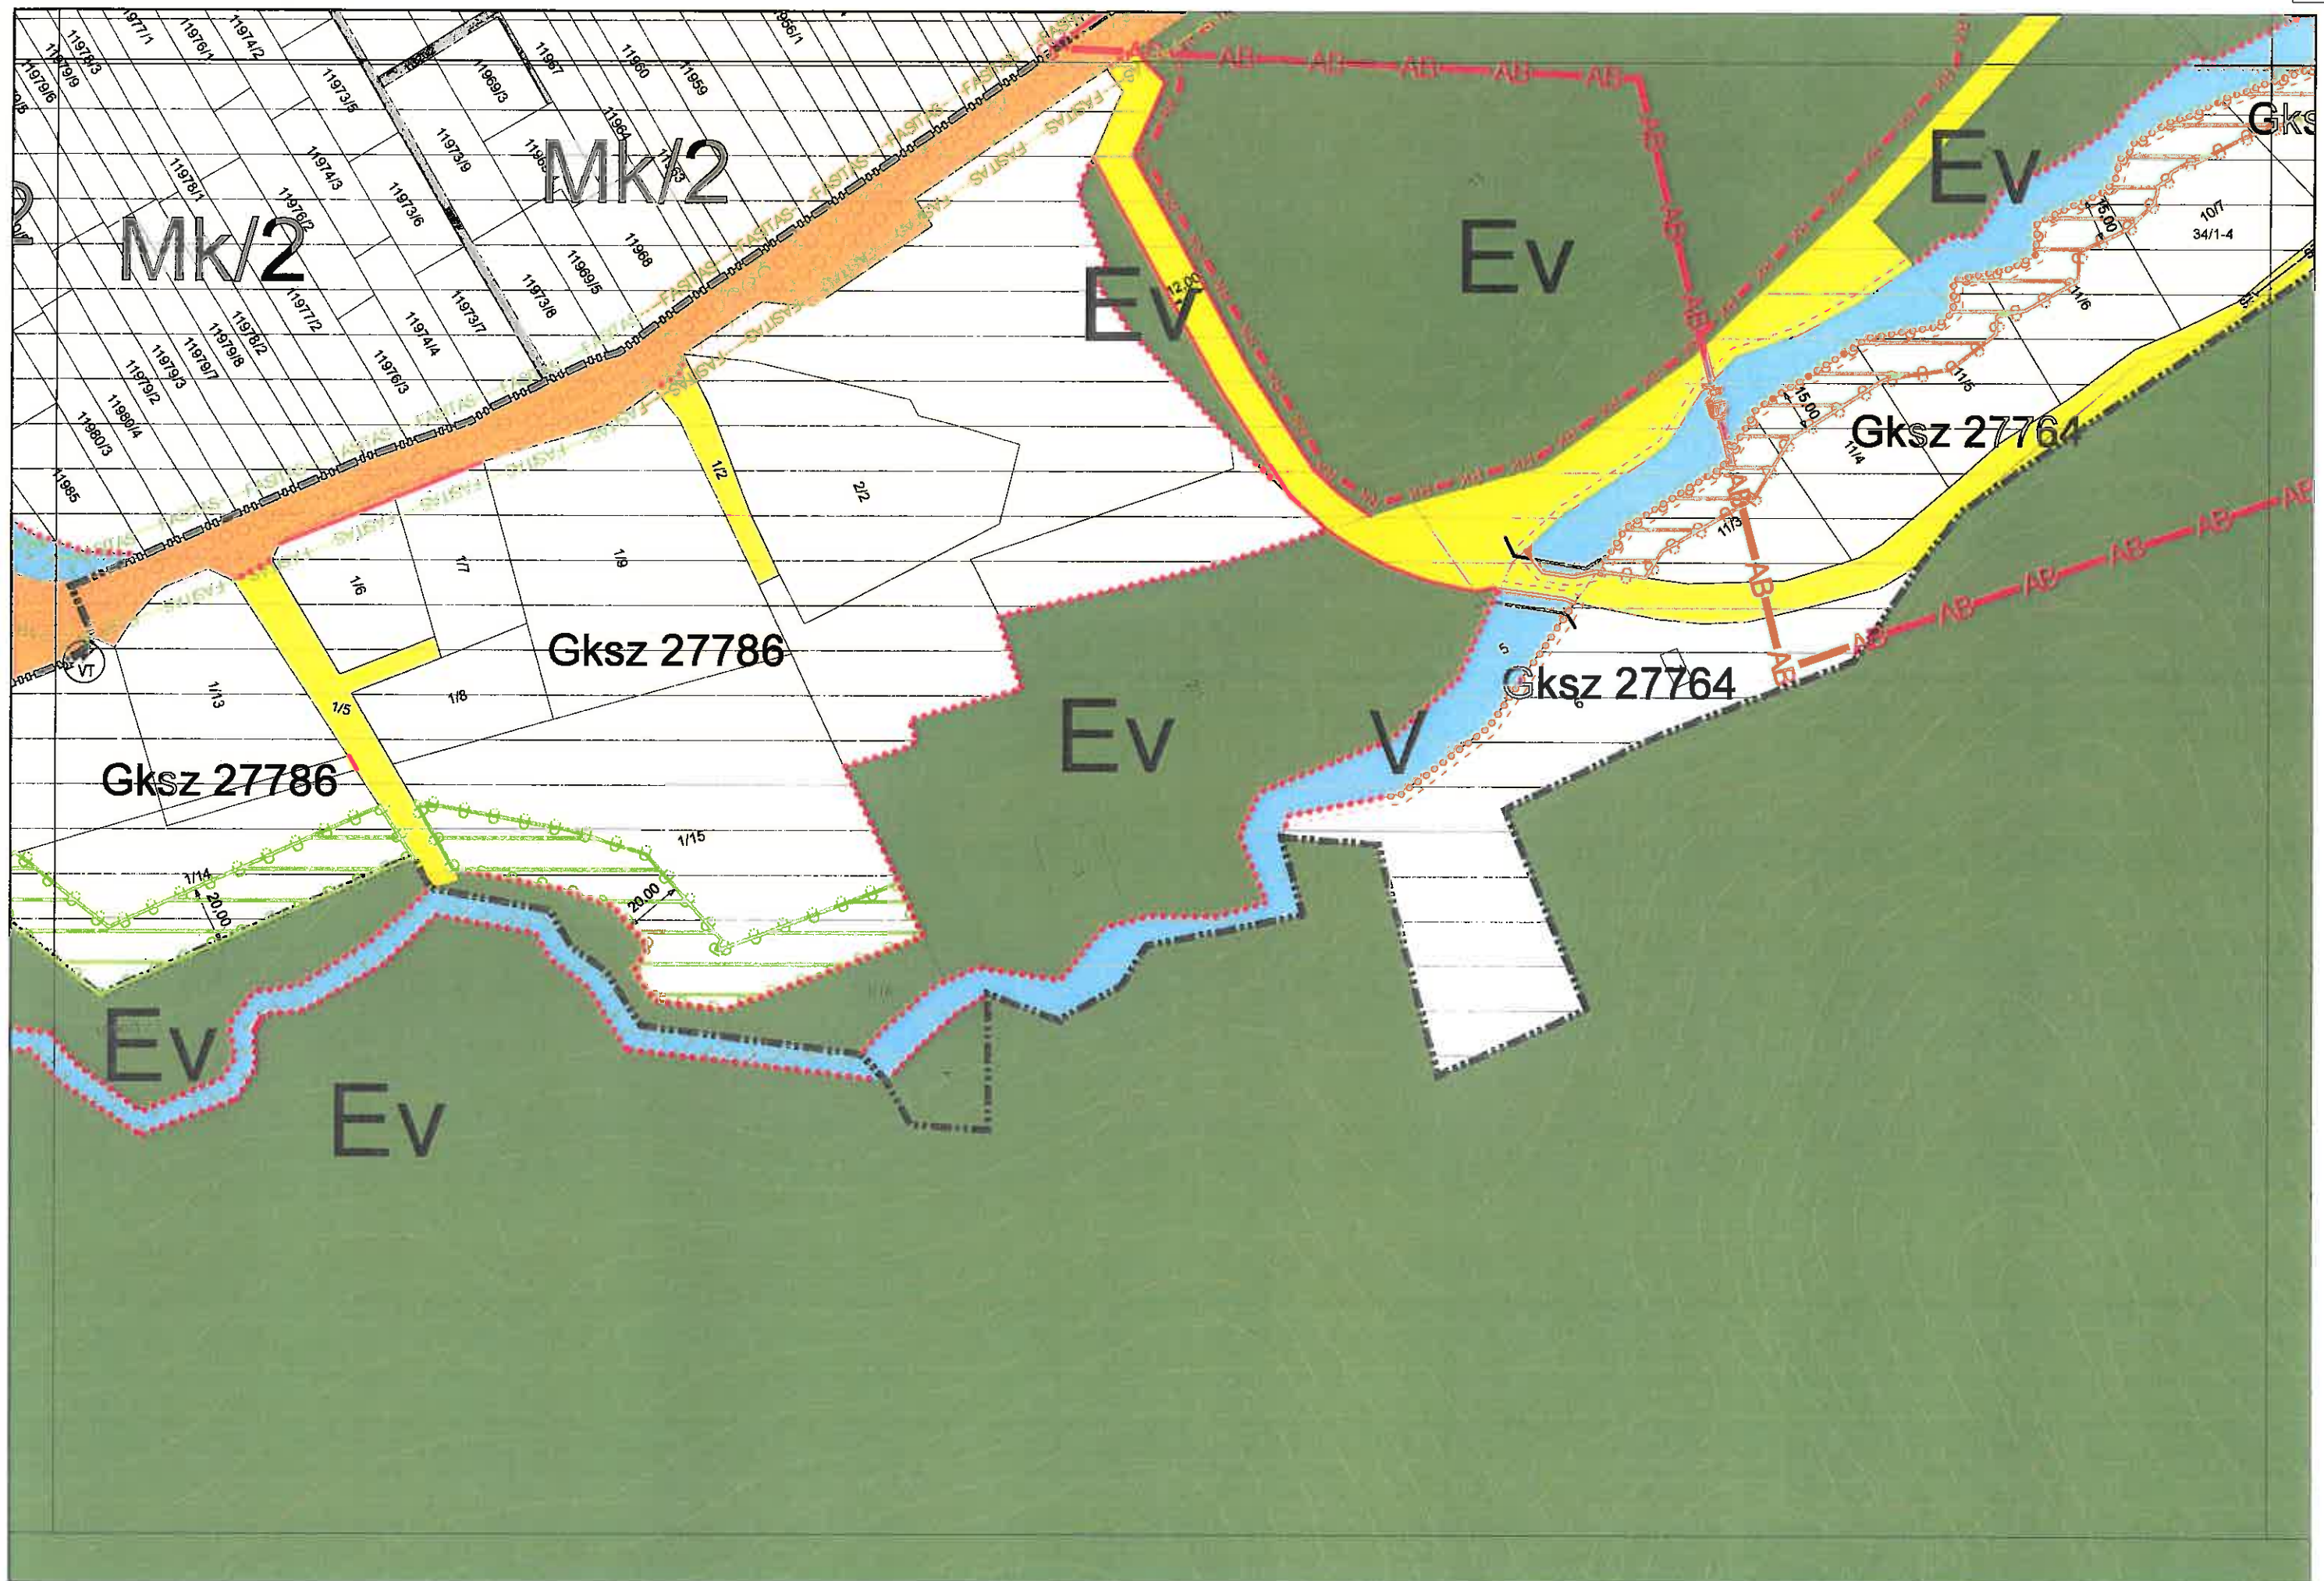

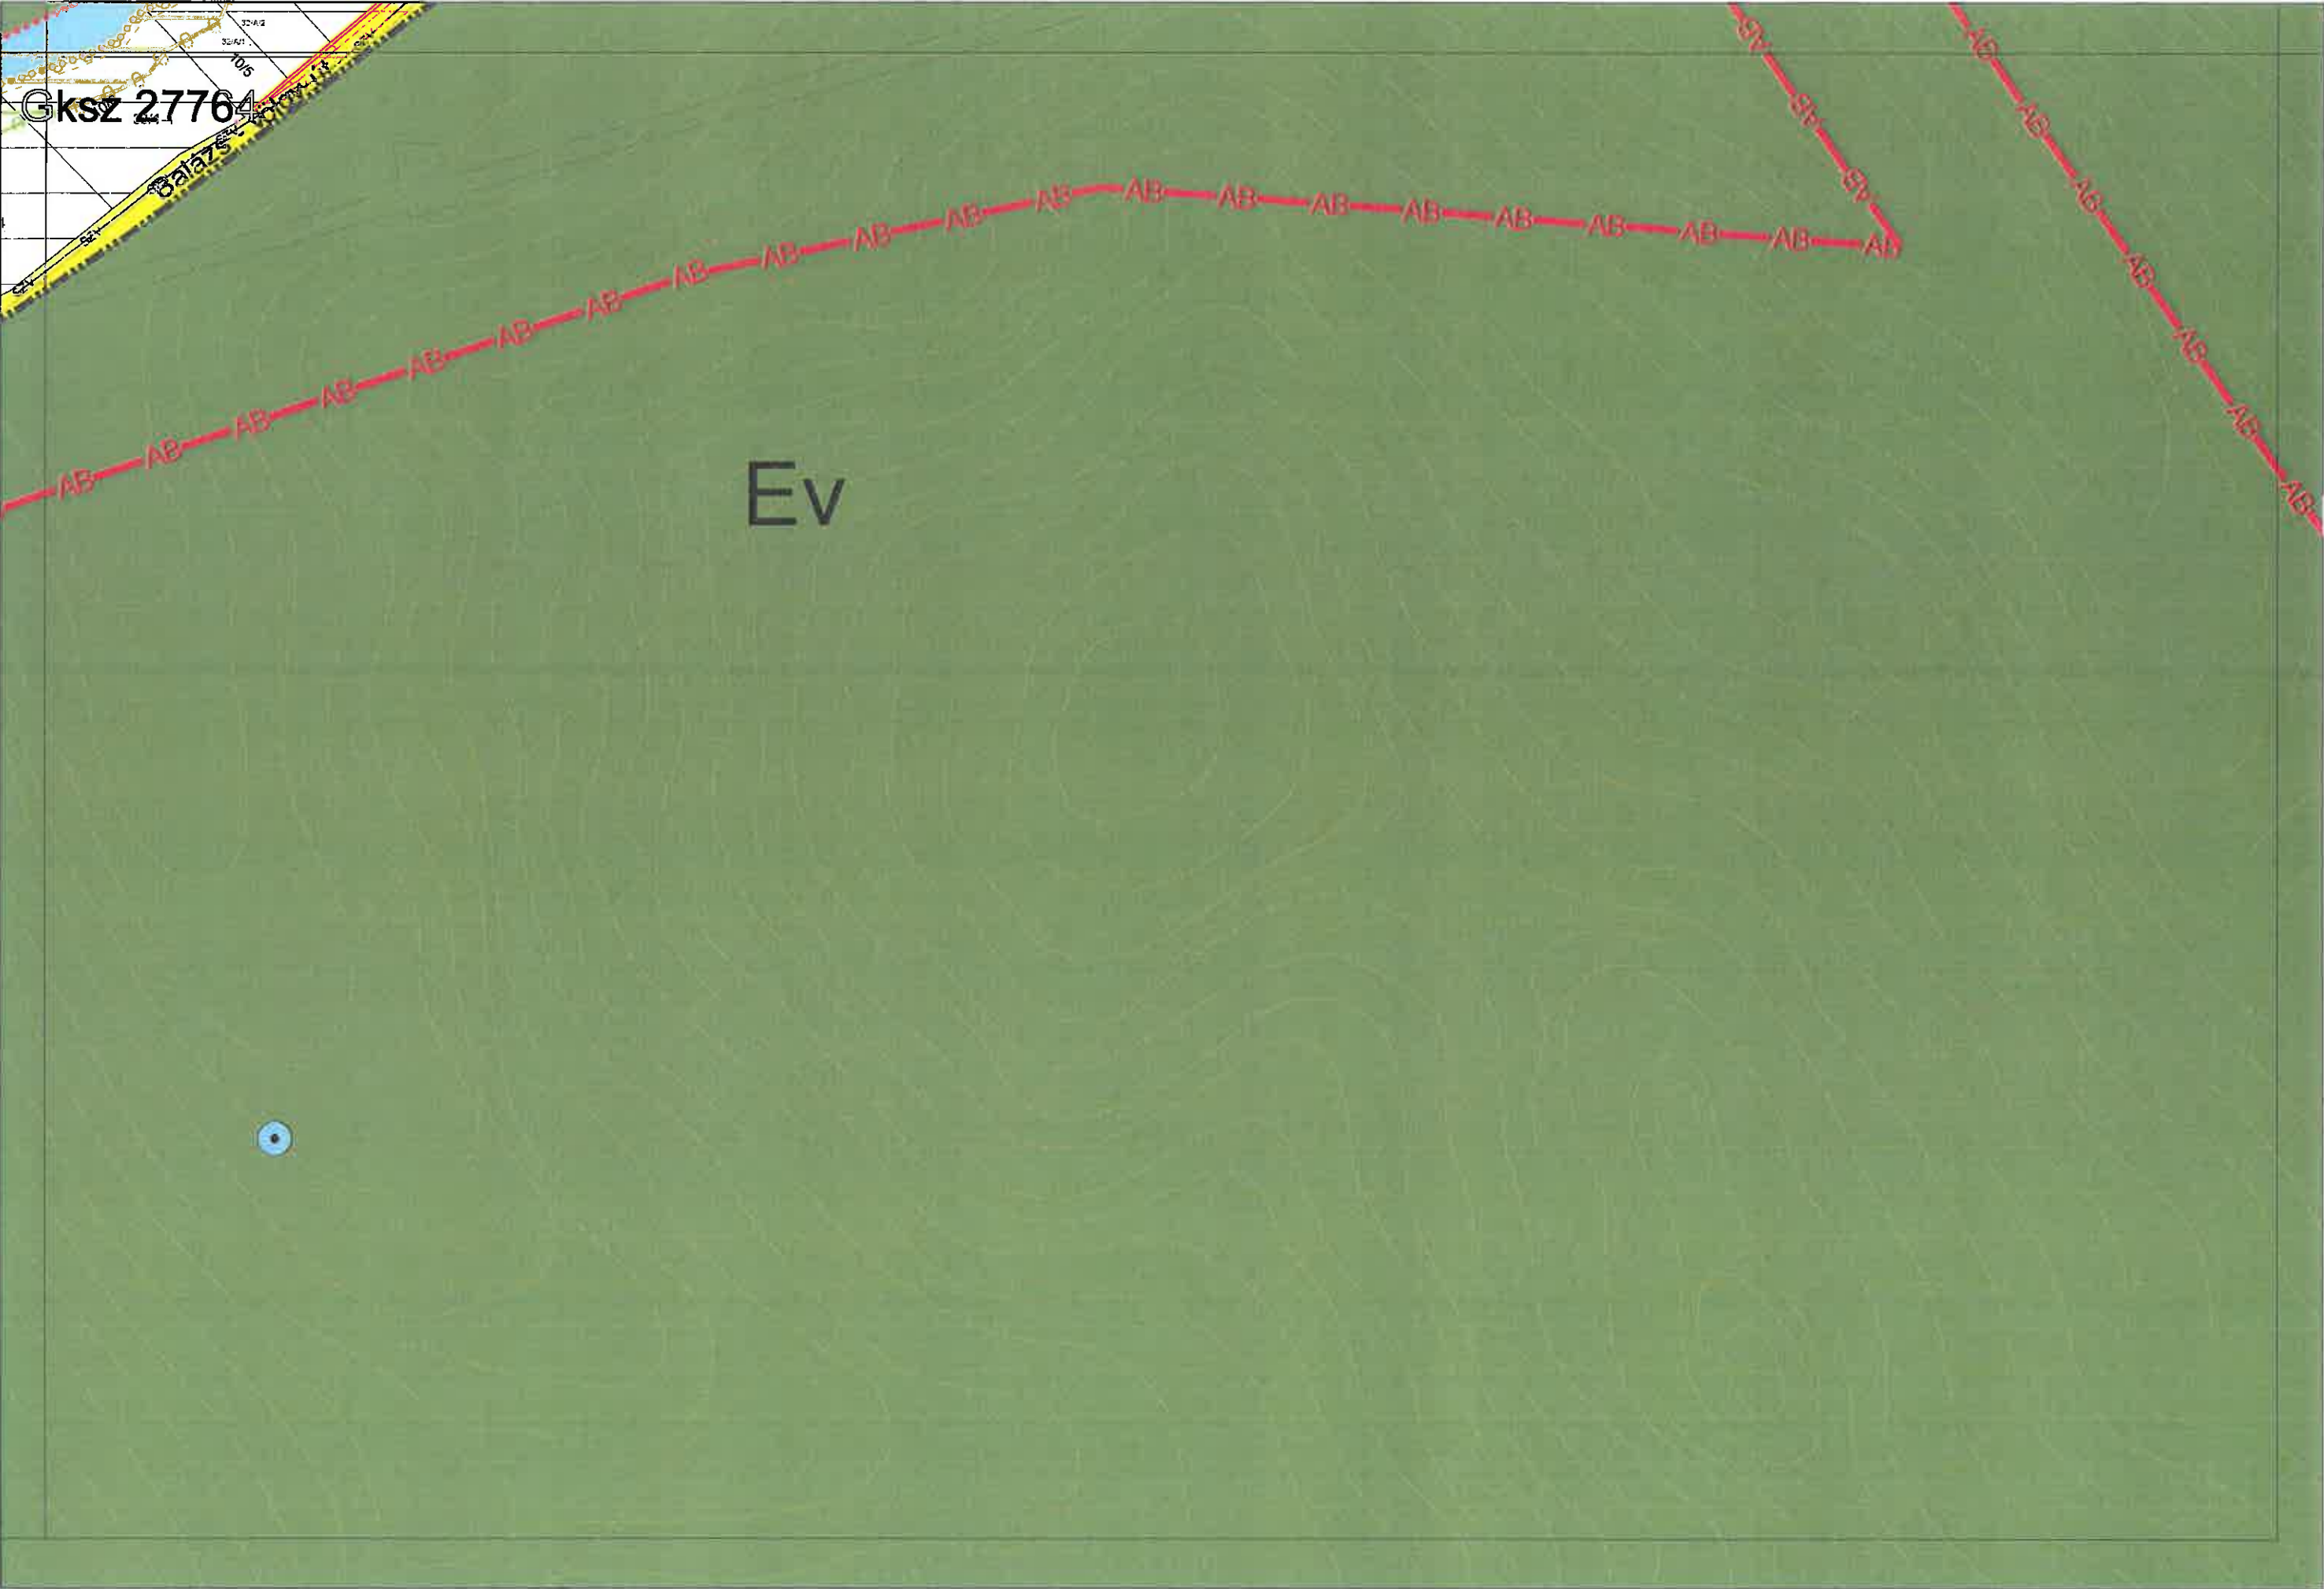

Természetvédelemmel érintett területek

Európai közösségi jelentőségű Natura 2000 terület:

A Natura 2000 területekre vonatkozó jogszabályi háttér a 275/2004. (X. 8.) Korm. rendelet adja.

A Natura 2000 hálózat területeivel érintett földrészeket a 14/2010. (V.11.) KvVM rendelet hirdette ki.

1. Sajó-völgy (HUAN20006) kiemelt jelentőségű természetmegőrzési terület.


Kazincbarcika érintett helyrajzi számai:

03/1, 03/2, 03/3, 03/4, 03/5, 03/6, 03/7, 03/8, 03/9, 03/10, 03/11, 03/12, 03/13, 03/14, 03/15, 03/16, 03/17, 03/18, 03/19, 03/20, 03/21, 03/22, 03/23, 03/63, 03/64, 03/65, 03/66, 03/67, 03/68, 03/69, 03/70, 03/71, 03/72, 03/73, 03/74, 03/75, 03/76, 03/79, 03/80, 03/81, 04, 05, 06/1, 06/2, 06/3, 06/4, 06/5, 06/6, 06/7, 06/8, 06/9, 06/10, 06/11, 06/12, 06/13, 06/14, 06/15, 06/16, 06/17, 06/18, 06/19, 06/20, 06/21, 06/22, 06/23, 06/24, 06/25, 06/26, 06/27, 06/28, 06/29, 06/30, 07/4, 07/5, 07/6, 07/7, 09, 010, 011/1, 011/2, 011/3, 011/4, 011/5, 011/6, 012, 013, 014, 015, 016, 017/1, 017/2, 017/3, 017/5, 017/6, 017/7, 017/8, 017/9, 017/10, 018, 019, 020, 021/26, 021/27, 023, 024/1, 024/2, 024/3, 024/5, 024/6, 024/7, 024/8, 024/9, 025, 026/1, 026/2, 026/3, 026/4, 026/5, 027/1, 027/2, 027/3, 027/5, 028, 029/1, 029/2, 029/3, 029/4, 029/5, 029/6, 029/7, 029/8, 029/9, 029/10, 029/11, 029/12, 029/13, 029/14, 029/15, 029/16, 029/17, 029/18, 029/19, 029/20, 029/21, 029/22, 029/23, 029/24, 029/25, 029/26, 029/27, 029/28, 029/29, 029/30, 029/31, 029/32, 029/33, 029/34, 029/35, 029/36, 029/37, 029/38, 029/39, 029/40, 029/41, 029/42, 029/43, 029/46, 029/47, 029/48, 029/49, 029/50, 029/51, 029/52, 029/53, 029/54, 029/55, 029/56, 029/57, 029/59, 029/60, 029/61, 029/62, 029/63, 029/64, 029/65, 029/67, 029/68, 029/69, 029/70, 029/71, 030, 031, 044/1, 044/2, 044/3, 044/4, 044/5, 044/6, 044/8, 044/10, 044/11, 044/12, 044/13, 062/1, 066, 067/4, 095/1, 0119, 0120/1, 0120/2, 0120/3, 0120/5, 0120/6, 0120/7, 0120/8, 0121, 0136/1, 0136/2, 0136/3, 0137/2, 0137/3, 0137/4, 0137/5, 0137/6, 0138, 0139/2, 0139/3, 0139/4, 0139/5, 0139/6, 0139/7, 0139/8, 0139/9, 0140, 0141, 0142, 0143/1, 0143/2, 0143/3, 0143/7, 0143/8, 0143/9, 0143/10, 0143/11, 0143/12, 0163/2, 0163/3, 0163/4, 0163/5, 0164, 0165, 0166, 0167/1, 0168, 0169, 0171, 0172, 0173, 0174/1, 0541, 0542

2. Bükk-hegység és peremterületei (HUBN10003) különleges madárvédelmi terület

Kazincbarcika érintett helyrajzi számai:

0391/2, 0391/3, 0392, 0394, 0396, 0397, 0428, 12902, 12903, 12904, 12905, 12906, 12907, 12908, 12909, 12910, 12911, 13015, 13016, 13017, 13018, 13019, 13020, 13021, 13022, 13023, 13024, 13025, 13026, 13027, 13028, 13029, 13030, 13031, 13032, 13033, 13034, 13035

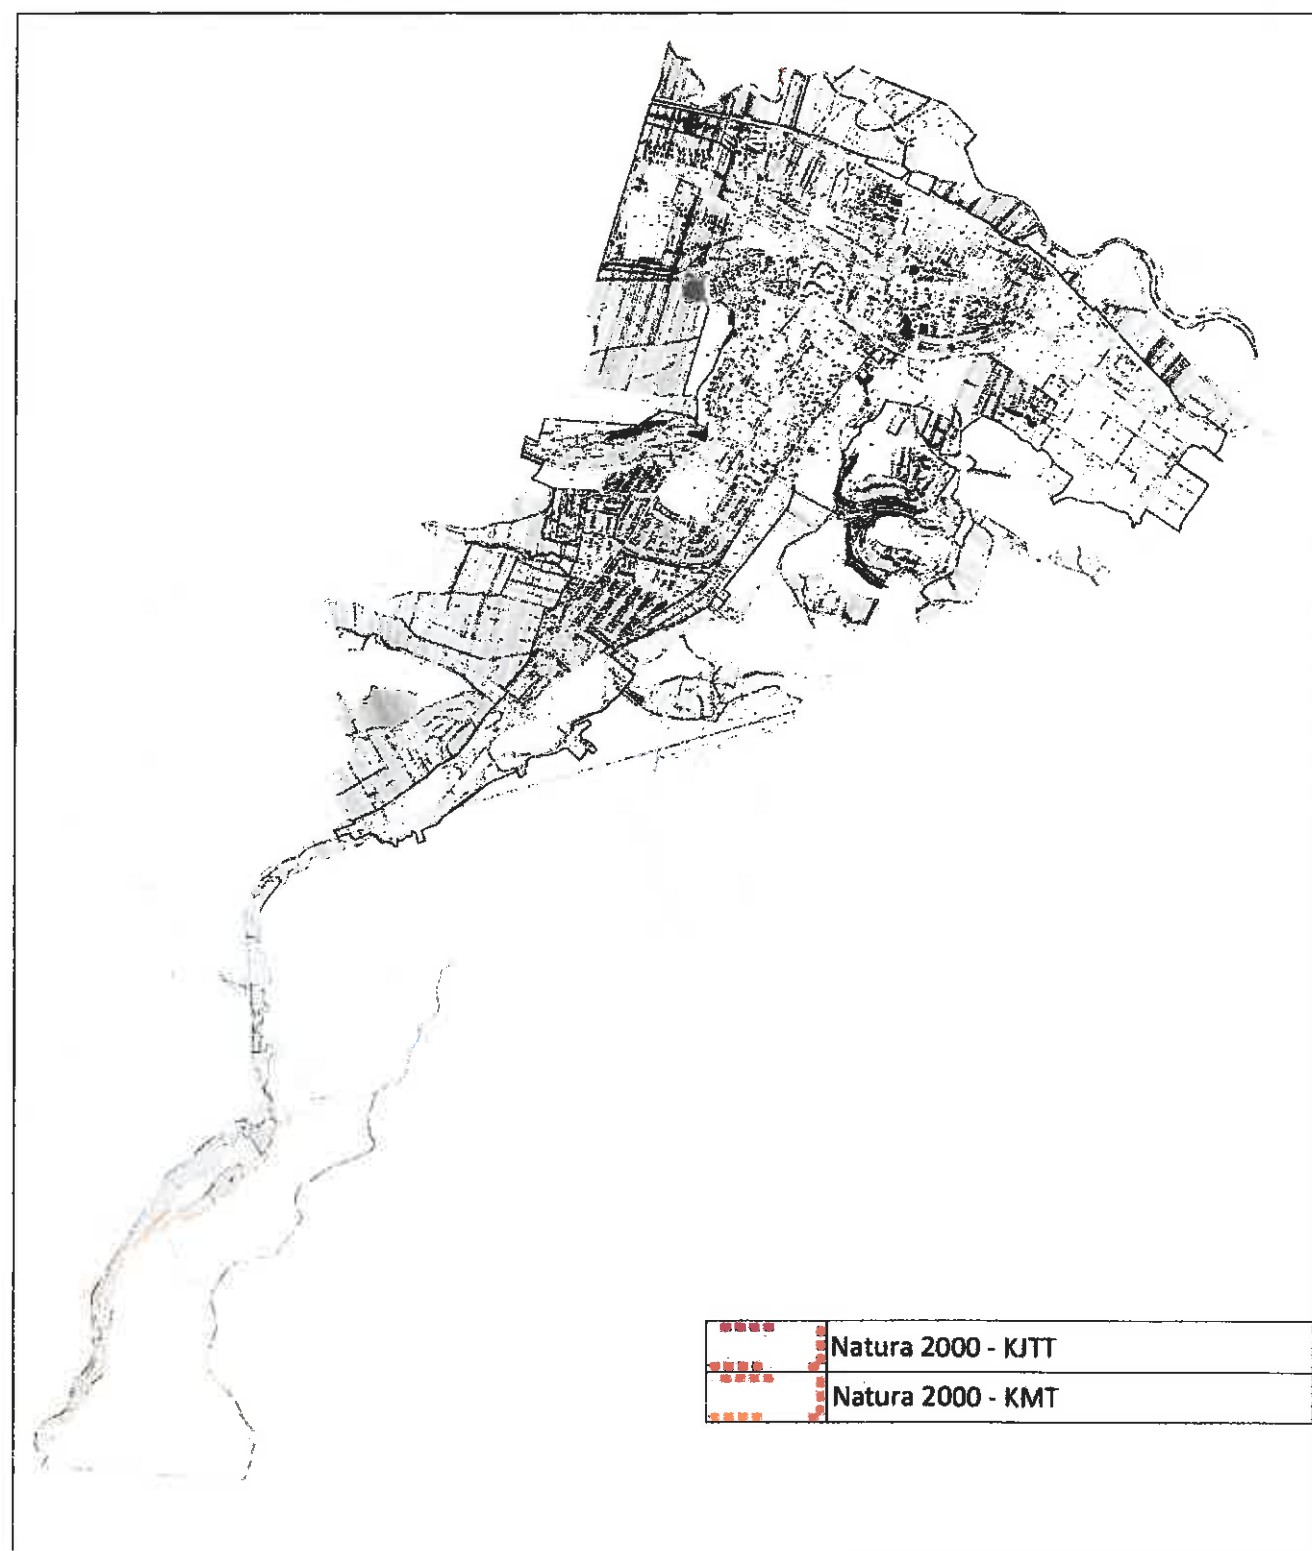


Országos jelentőségű természeti emlék:

A természet védelméről szóló 1996. évi LIII. törvény (továbbiakban: Tvt.) 23.§ (2) bekezdésében foglaltak értelmében a törvény erejénél fogva védelem alatt áll valamennyi forrás, láp, barlang, víznyelő, szikes tó, kunhalom és földvár. A Tvt. 28. § (5) bekezdése értelmében a védett források, víznyelők, földvárak, kunhalmok **országos jelentőségű természeti emlékek** minősülnek. Az e bekezdés alapján védett természeti területek országos jelentőségűnek minősülnek.

1. „Várhegy” megnevezésű földvár 0252/1 hrsz



Országos ökológiai hálózat és annak magterület, ökológiai folyosó és puffterület övezete
Az Országos Területrendezési Tervről szóló 2003. évi XXVI. törvény (továbbiakban: OTvT) 13., 17-19. §-ai szabályozzák az országos ökológiai hálózatra és annak magterület, ökológiai folyosó és puffterület övezetére vonatkozó előírásokat.

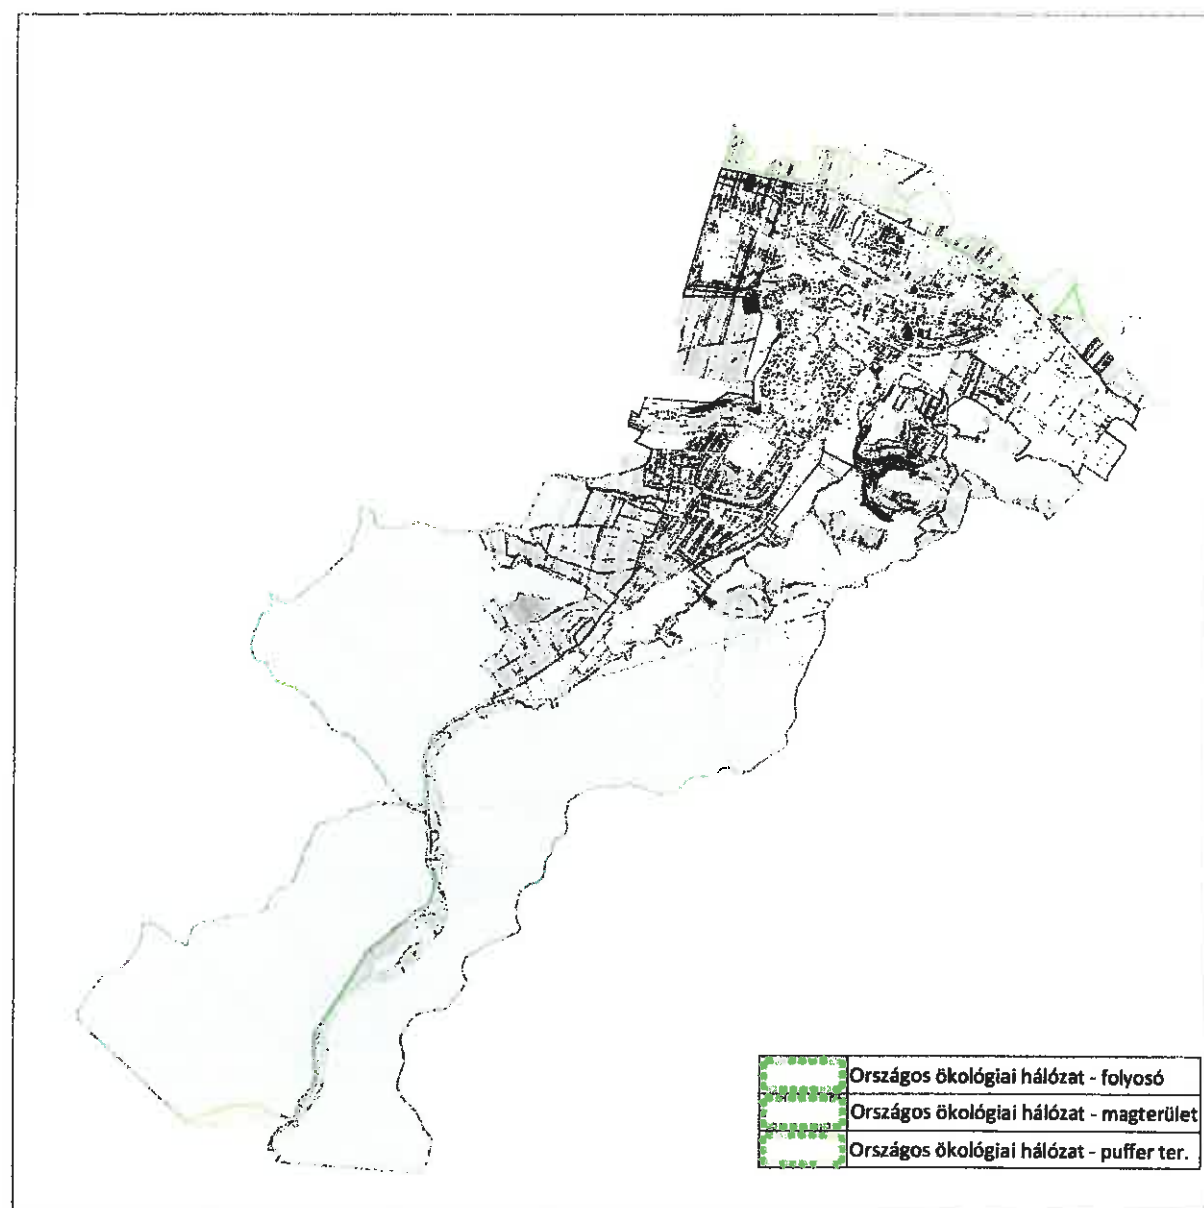

Egyedi tájértékek


A Tvt. 6. § (3) - (5) bekezdései tartalmazzák az egyedi tájértékekre vonatkozó szabályozásokat.


Természeti terület:

A Tvt. 15. § (1) pontjában szereplő feltételeknek eleget tevő összes területet tervezett természeti terület. Ezeken a területeken kiemelt figyelmet kell fordítani a tájkép, a természetes életközösségek (növénytársulások) és élőhelyek megővésére.

Tájképvédelmi szempontból kiemelten kezelendő területek

A Településképi rendelet tartalmazza a „tájképvédelmi szempontból kiemelten kezelendő területek” övezetére vonatkozó szakmai előírásokat.

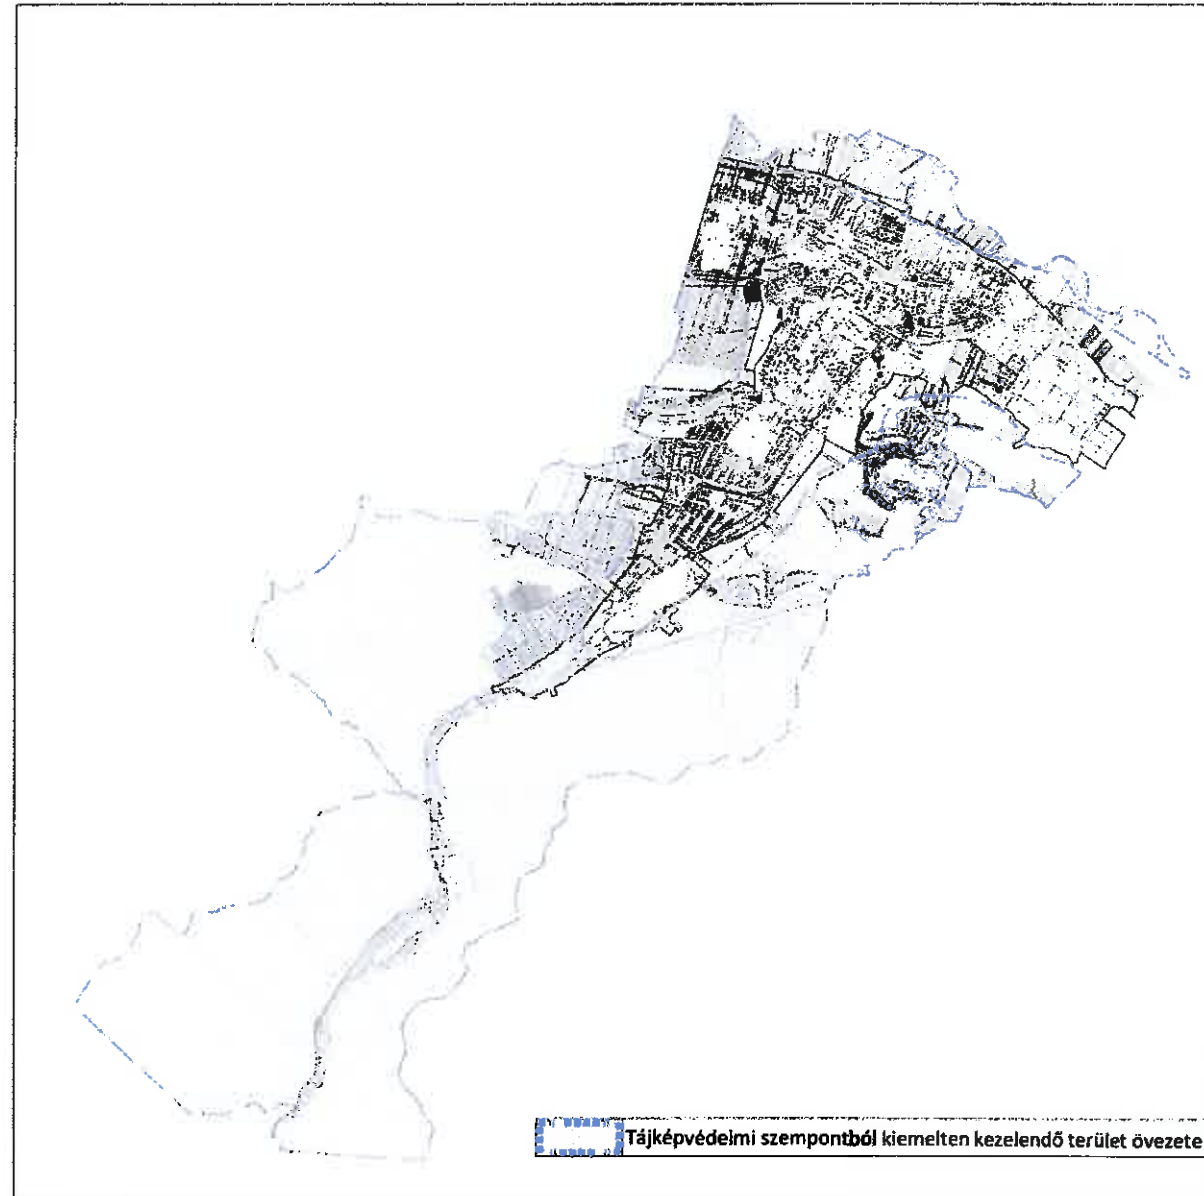

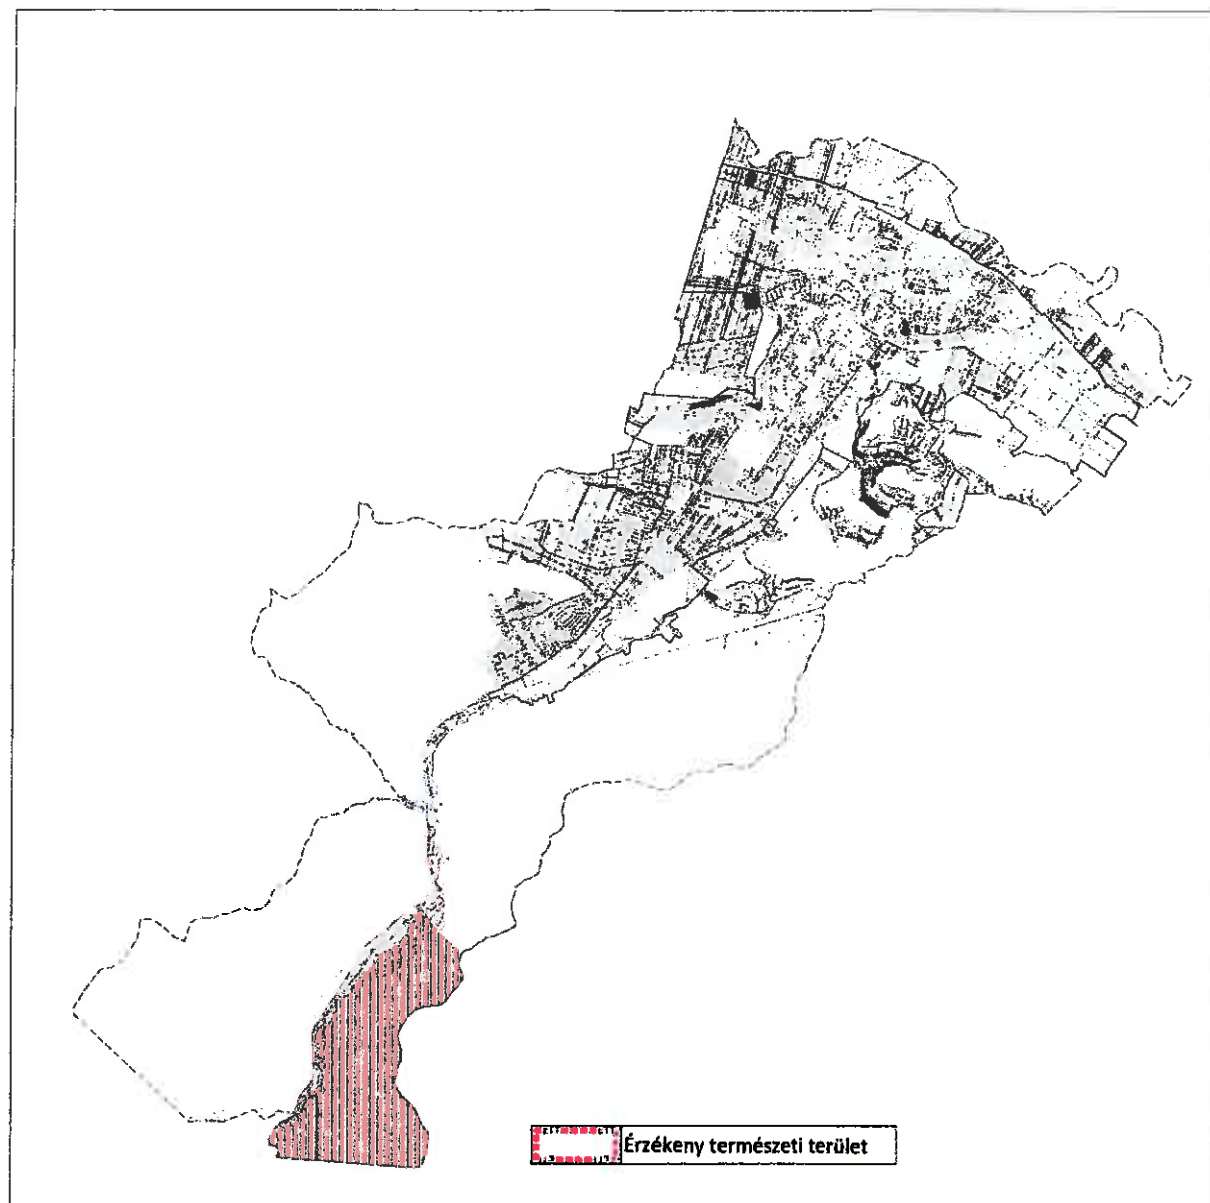


A műemlékek területe, a műemlék telke és a műemléki környezet védett értékei


Műemléki védelem

	A	B	C	D	E
1.	SOR-SZÁM	AZONOSÍTÓ / TÖRZSSZÁM	HRSZ.	Cím	VÉDETT ÉRTÉK NEVE
2.	1.	2830 / 916	2293	Kazincbarcika Dózsa György út.	Sajókazinci református templom

Műemléki környezet

	A	B	C	D	E
1.	SORSZÁM	AZONOSÍTÓ / TÖRZSSZÁM	HRSZ.	Cím	VÉDETT ÉRTÉK NEVE
2.	1.	22853 / 916	2230/94, 2230/65, 2230/85, 2230/88, 2230/40, 2230/44, 2230/22, 2357/2, 2360, 2230/46	Kazincbarcika Dózsa György út.	Sajókazinci református templom műemléki környezete

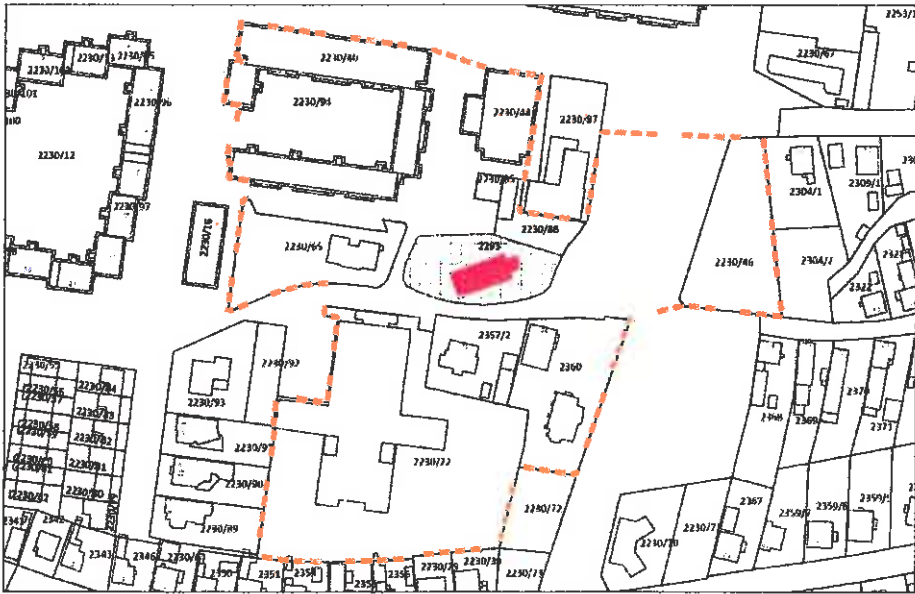

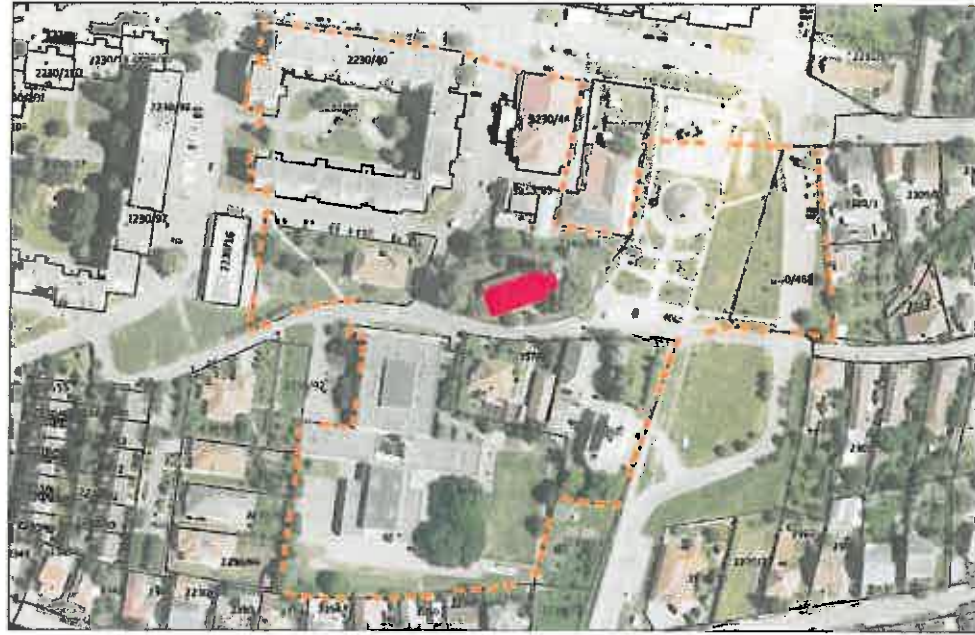

A régészeti lelőhelyek

azonosító	lelőhely szám	név	védelem	HRSZ
15970	1	Vécsetal-dűlő	szakmai	0327/16, 0327/17, 0327/18, 0327/19, 0327/20, 0327/21, 0327/22, 0327/23, 0328
15972	2	Libalegelő	szakmai	1134/8
15973	3	Tardona patak partja	szakmai	576/1, 577, 585, 586, 587, 588, 589, 590, 591, 592/2, 0257/3, 0256/7, 0256/8, 0256/9, 0256/10, 0256/11, 0256/12, 0256/13, 0256/14, 0256/15, 0256/16, 0256/17, 0256/18, 0256/19, 175/2, 566/5, 566/6, 566/7, 567/1, 568, 175/3
15974	4	Kakas tanya	szakmai	59, 169, 170, 171, 172, 173/3, 173/4, 173/1, 0264/1, 0279, 11540/1, 11540/2, 11541/1, 11541/2, 11542, 11539, 11538/15, 11538/16, 11538/17, 11538/18, 11538/19, 11538/20, 11538/21, 11538/22, 11538/23, 11538/24, 11538/25, 11538/26, 11538/27, 11538/1, 11538/3, 11538/4, 11538/5, 11538/6, 11538/7, 11538/8, 11538/9, 11538/10, 11538/11, 11538/12, 11538/13, 11538/35, 11538/36, 11538/37, 11538/38, 11538/39, 11538/40, 11538/41, 11538/42, 11538/43, 168
15975	5	Sajópart	szakmai	053/2, 053/3, 064, 044/2, 044/3, 062/1, 0140/1, 0137/3, 0140/15, 0140/16
15976	6	Várdomb	kiemelten védett	0252/1, 11266/1
15977	7	Berentei hőerőmű	szakmai	3322/3
39143	11	Felső-Rétek	szakmai	0381/34, 0381/35, 3348, 3349, 3350/9, 3350/5, 3350/7, 0373/65
58613	12	Felsőbarcika, ref. templom	nyilvántartott	1932, 1902
61578	13	Felső-rétek II.	szakmai	0382/48, 0382/49, 0385/30, 0385/31, 0385/32, 0385/33, 0385/34, 0385/35, 0385/36, 0385/37, 0385/38, 0385/39, 0385/40, 0385/41, 0385/42, 0385/43, 0385/44, 0385/45, 0385/46, 0385/47, 0385/48, 0385/49, 0385/50, 0385/51, 0385/52, 0385/53, 0385/54, 0385/55, 0385/56, 0385/57, 0385/58, 0385/59, 0385/60, 0385/61, 0385/62, 0385/63, 0385/64, 0385/65, 0385/66, 0385/67, 0385/68, 0385/69, 0383, 0382/34, 0382/35, 0382/36, 0382/37, 0382/38, 0382/39, 0382/40, 0382/41, 0382/42, 0382/43, 0382/44, 0382/45, 0382/46, 0382/47

61580	14	Felső-rétek III.	szakmai	0382/49, 0382/50, 0382/51, 0382/54, 0382/55, 0382/57, 0382/58, 0381/22, 0381/23, 0381/2, 0381/3, 0381/4, 0381/5, 0381/6, 0381/7, 0381/8, 0381/9, 0381/10, 0381/11, 0381/12, 0381/13, 0381/14, 0381/15, 0381/16, 0381/17, 0381/18, 0381/19, 0381/30, 0381/31, 0381/32, 0384
-------	----	------------------	---------	--





4. függelék a 22/2019. (IX. 19.) önkormányzati rendelethez

Útosztályba sorolás


A települést érintő közutak útosztályba sorolása:

- | | | |
|----|---|-----------|
| a) | 26 sz. Miskolc-Bánréve másodrendű főút | K.IV.B. |
| b) | 25127 j. Tardona bekötő út | K.VI.B. |
| c) | 2606 j. Kazinbarcika-Múcsony összekötő út | K.V.B. |
| d) | szerkezeti jelentőségű (gyűjtő) utak: | B.V.d.D. |
| e) | kiszolgáló (lakó) utak: | B.VI.d.D. |
| f) | külterületi utak: | K.VI.C. |

Szabályozási szélesség : 8 m

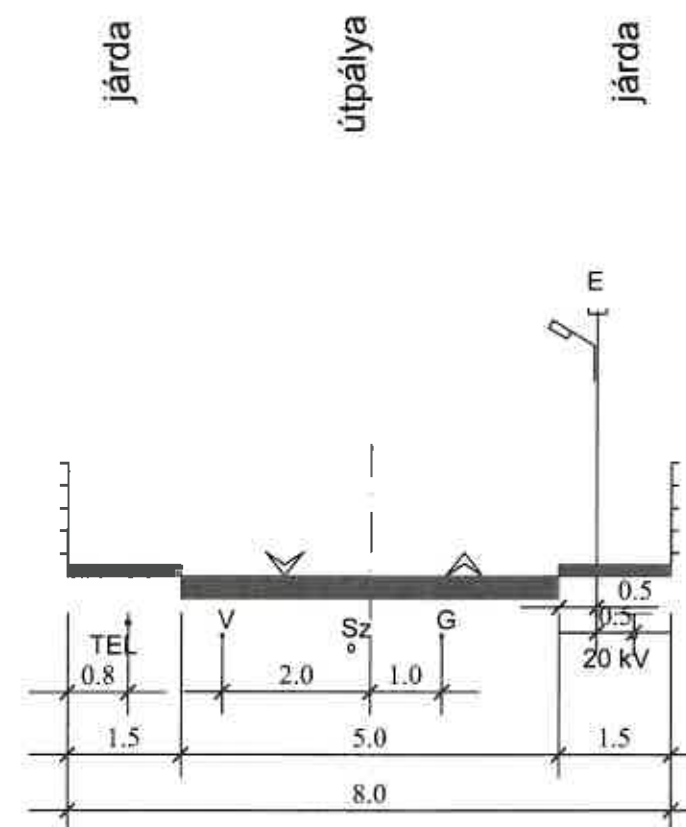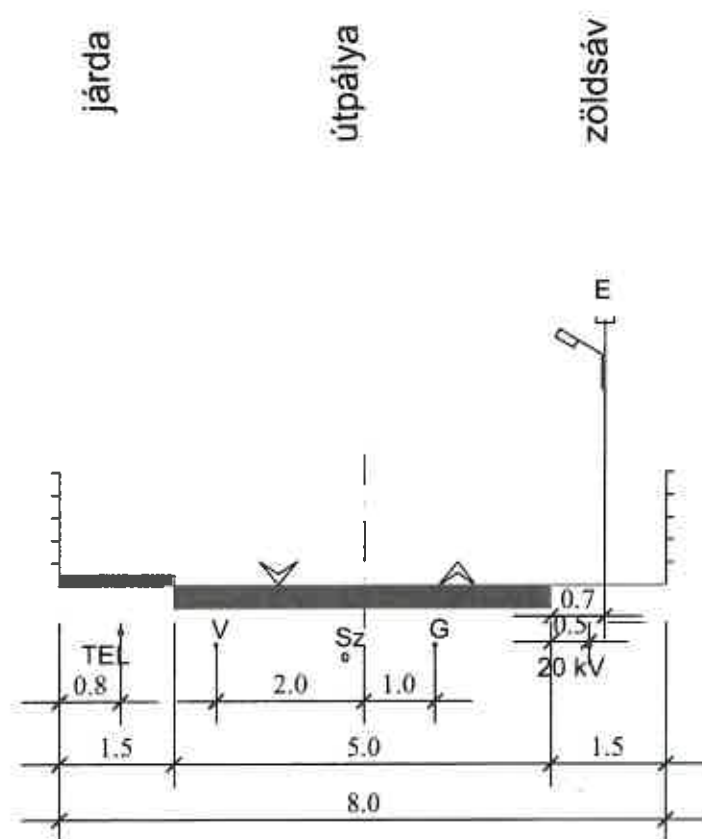


Szabályozási szélesség : 6 m (egyirányú, folyókával)

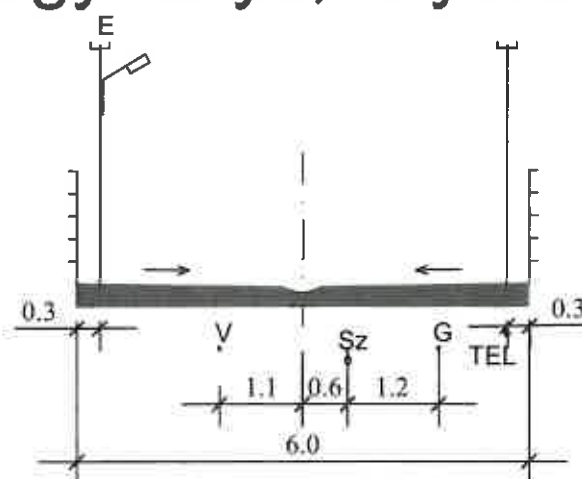


M=1:100

Szabályozási szélesség : 10 m

nyílt árokkal

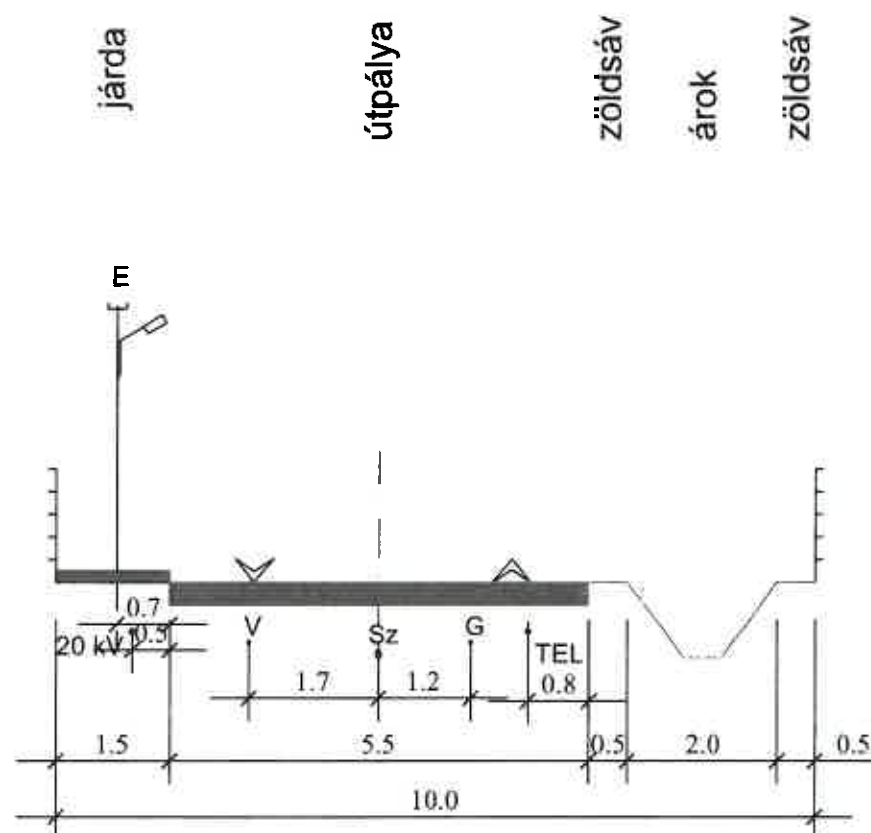


zárt csapadékcsatornával

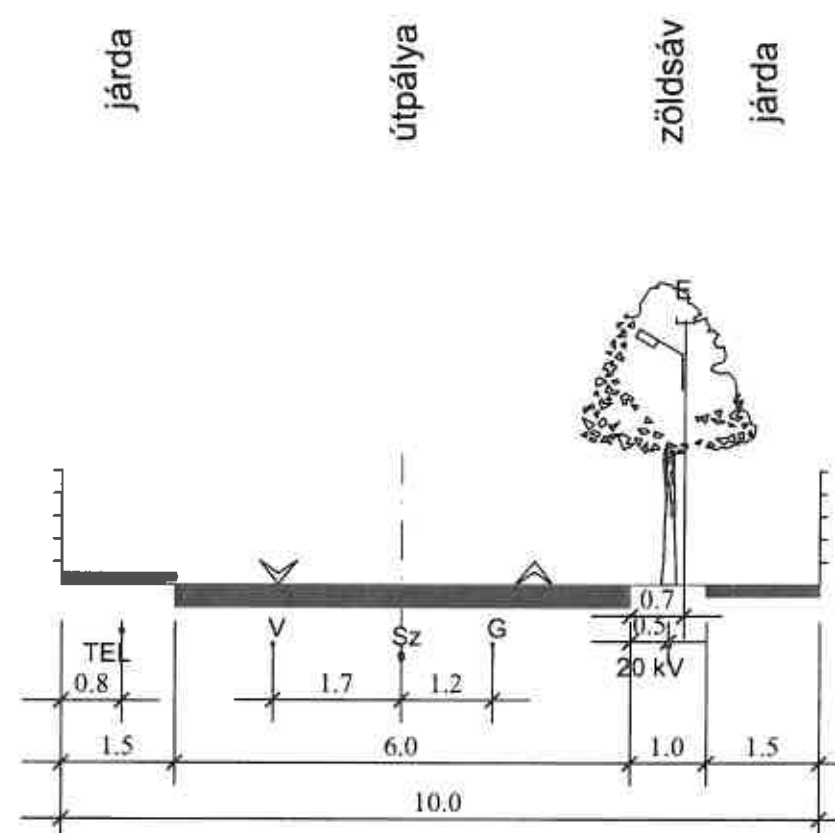


M=1:100

Szabályozási szélesség : 12 m

nyílt árokkal

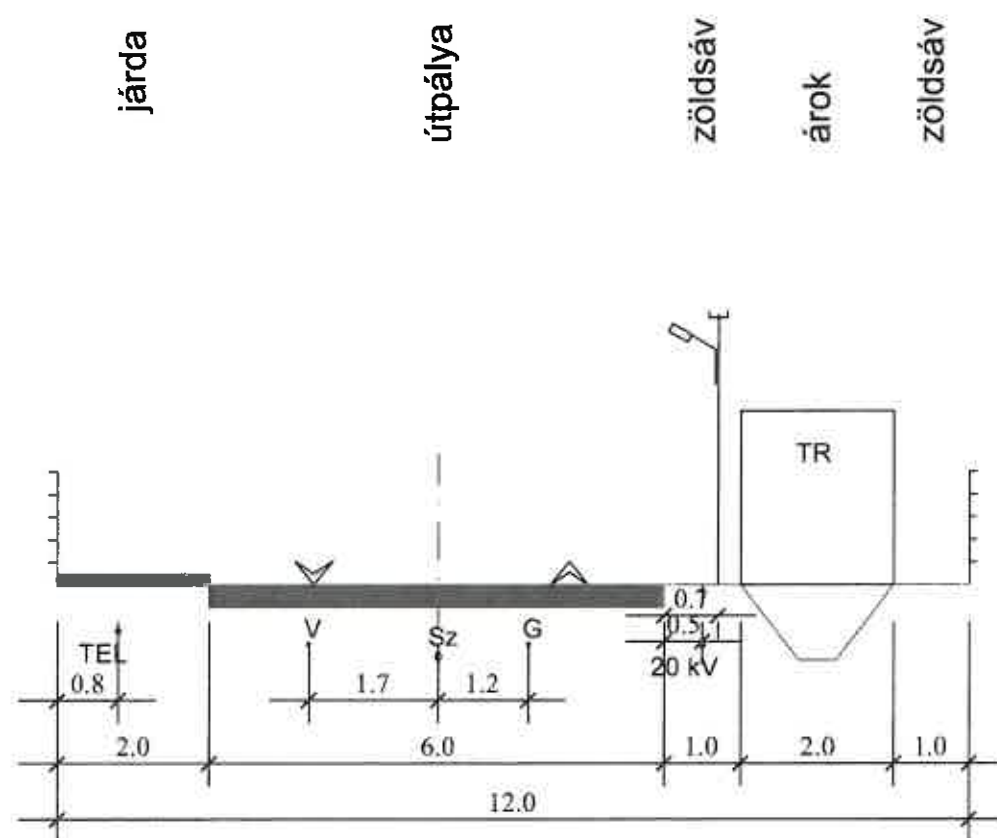

zárt csapadékcsatornával

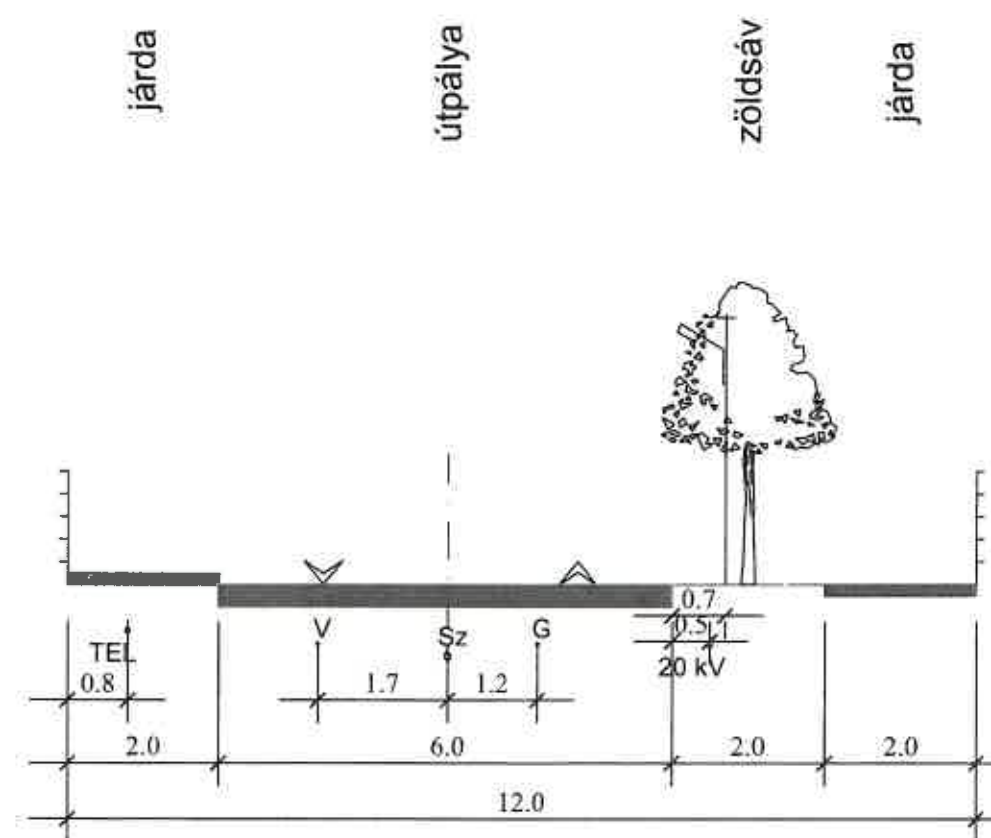

M=1:100