

NAGYRADA

m = 1 : 2000

Ez a terv a KANIZSATERV Kft szellemi alkotása, az 1999. évi LXXVI. törvény értelmében szerzői jogvédelem alatt áll. Teljes egészében vagy részleteinek felhasználása a tervező hozzájárulása nélkül tilos. A populációtan felhasználás kártérítési kötelezettséget eredményez.


KANIZSATERV KFT
 Helyszín: Nagyrada Községi Önkormányzat Nagyrada, Petőfi S. u. 4.
 Munka: Nagyrada községi településrendezési és szabályozási terve
 Rész megnevezése: Villamos energia ellátás

8000 Tölgymező, 42/4. sz. épület
 Levelezési cím: 2532-253 Nagyrada, Petőfi S. u. 4.
 Telefon: 06-30-072011
 E-mail: kanizsaterv@kanizsaterv.hu

székhely: Nagyrada Községi Önkormányzat Nagyrada, Petőfi S. u. 4.
 telefon: 06-30-072011
 e-mail: kanizsaterv@kanizsaterv.hu

vezető: 057 m² terv: 1:2.000 dátum: 2002.12. tervjel: településrend. tervező: GE-1 feladat: Vill. Alttér. rajzszám: 02348 tervszám: Tp0-2, 20-0230

A belterület digitális alaptérképét a Földmérő Kft szolgáltatta (Nagykanizsa, Rozgonyi u. 1.) 2002. évben

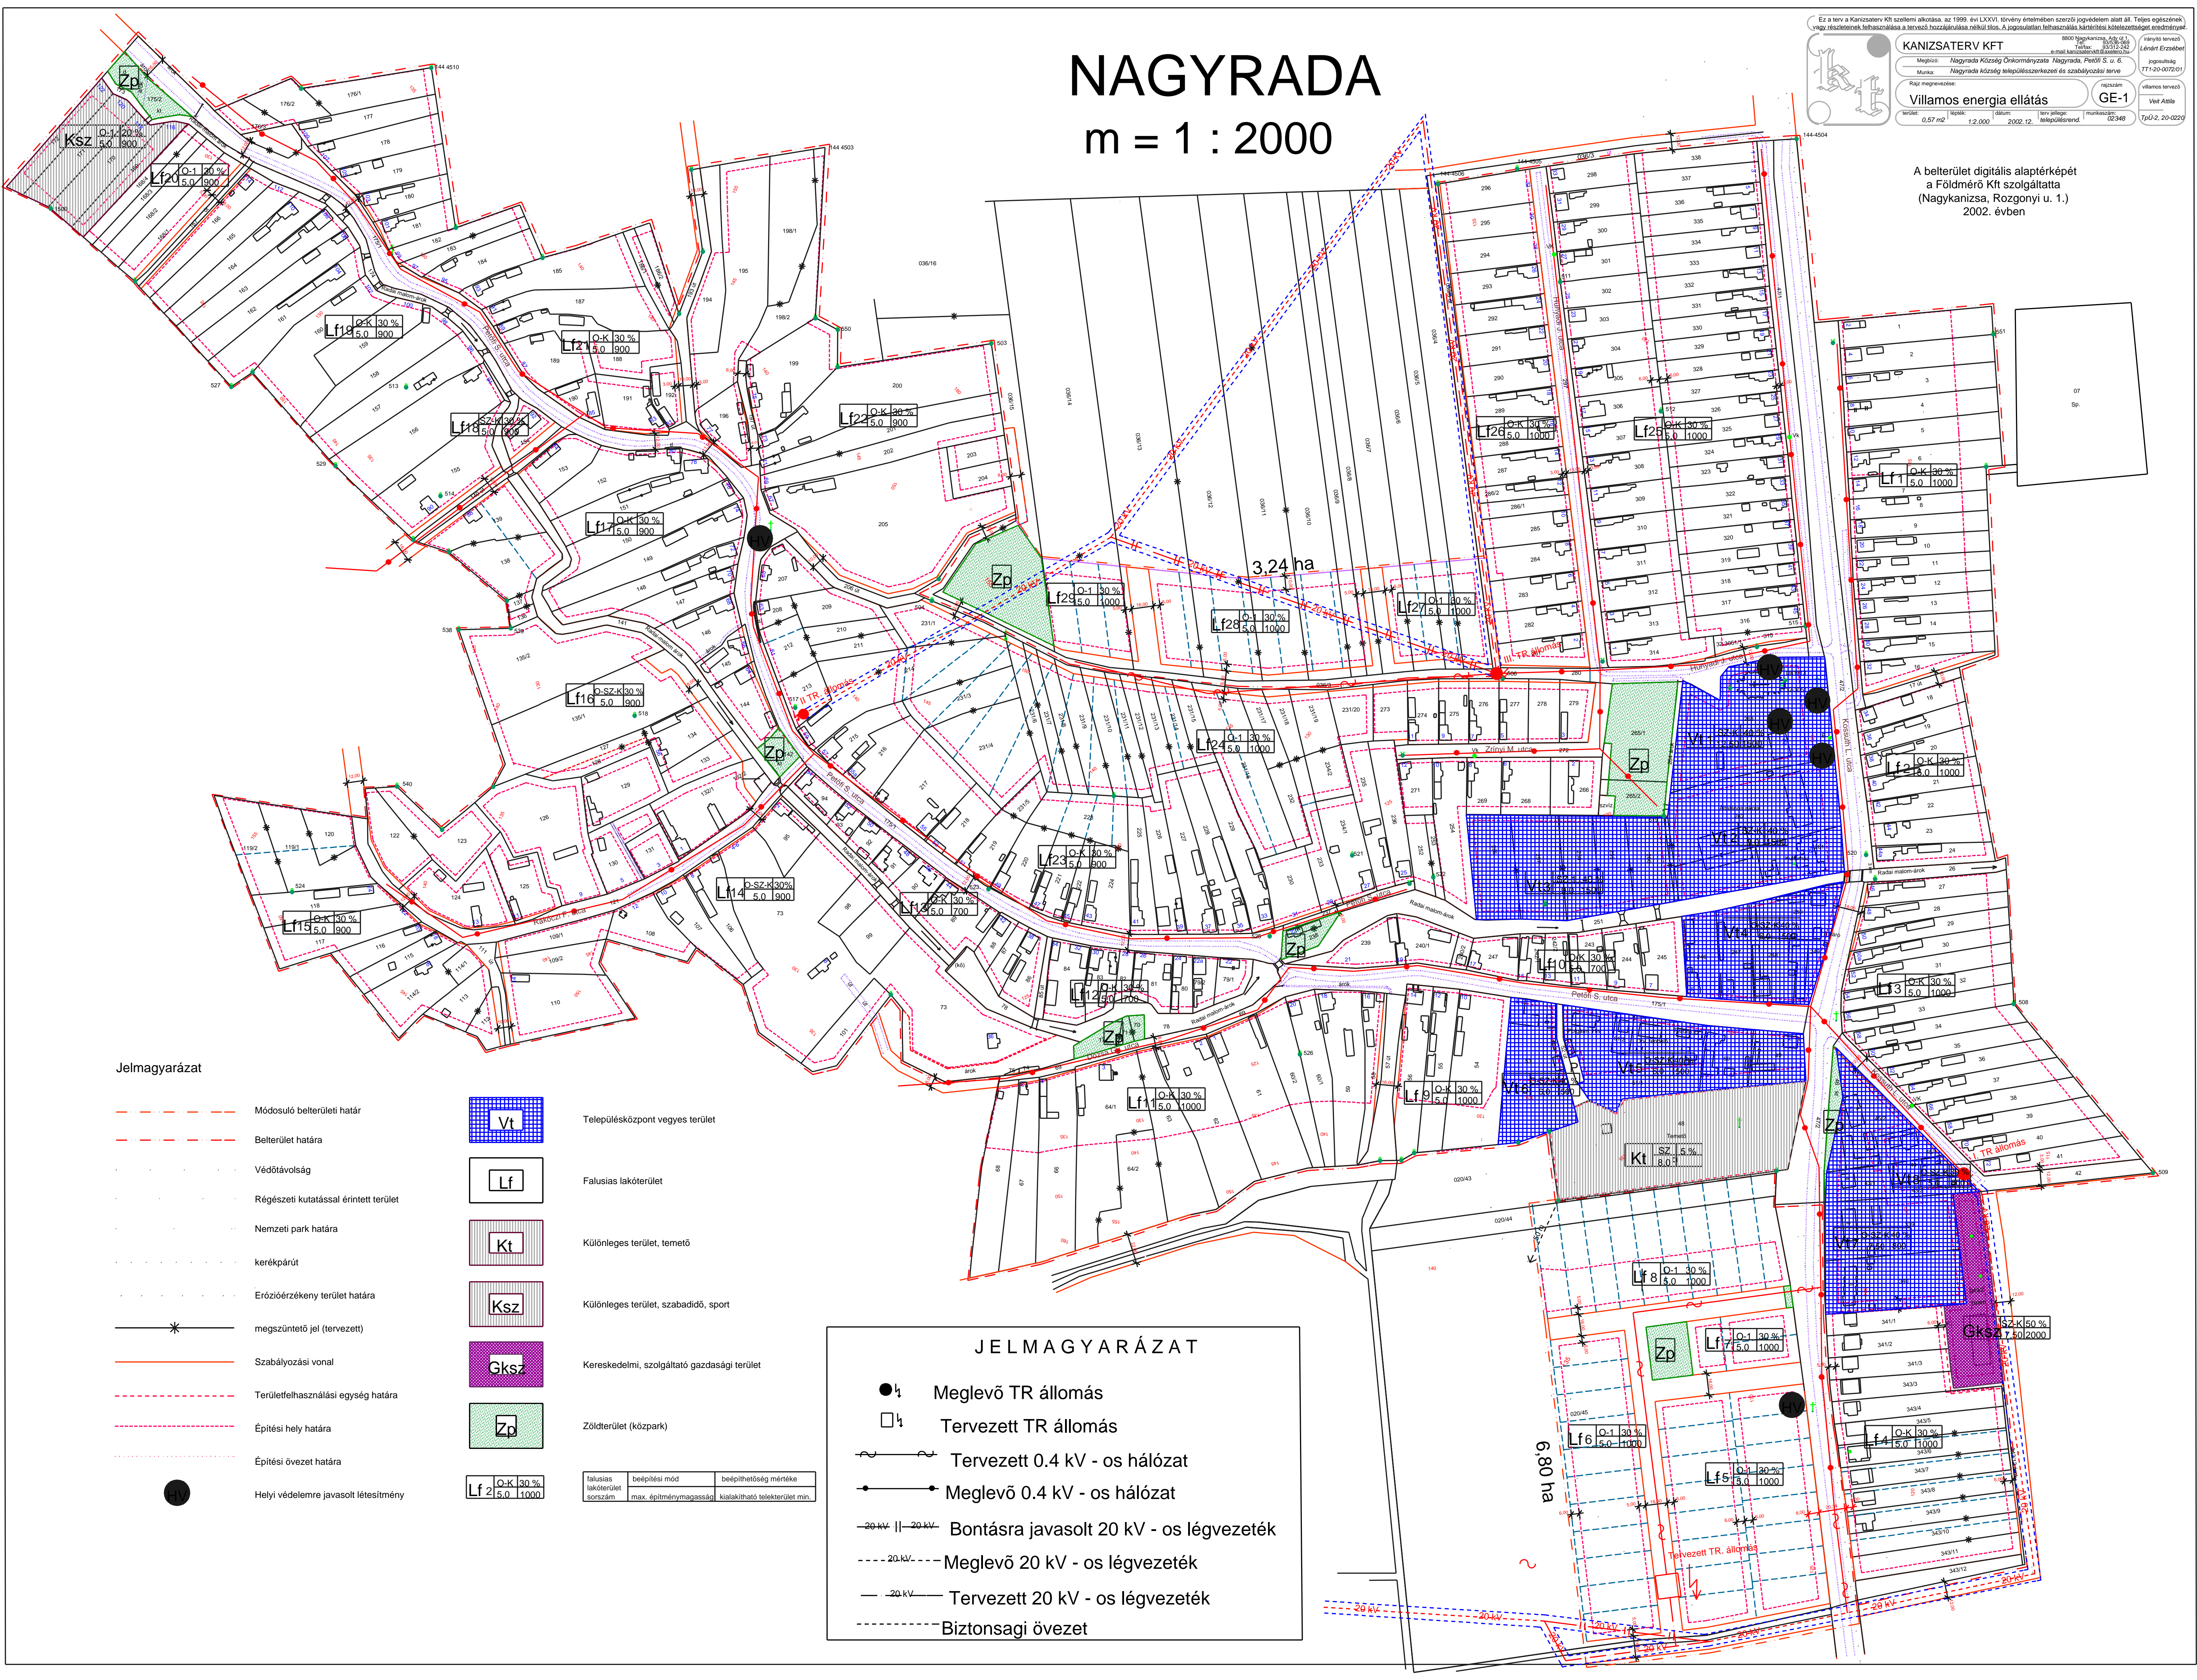

- - - - - Módosuló belterületi határ
- - - - - Belterület határa
- - - - - Védőtávolság
- - - - - Régészeti kutatással érintett terület
- - - - - Nemzeti park határa
- - - - - kerékpárút
- - - - - Erőérzékeny terület határa
- * - - - - megszüntető jel (tervezett)
- - - - - Szabályozási vonal
- - - - - Területfelhasználási egység határa
- - - - - Építési hely határa
- - - - - Építési övezet határa
- Helyi védelemre javasolt létesítmény

- Vt** Településközpont vegyes terület
- Lf** Falusias lakóterület
- Kt** Különleges terület, temető
- Ksz** Különleges terület, szabadidő, sport
- Gksz** Kereskedelmi, szolgáltató gazdasági terület
- Zp** Zöldterület (közpark)

falusias lakóterület sorszáma	beépítési mód	beépíthetőség mértéke
Lf 2	O-K 30%	5.0 1000

JELMAGYARÁZAT

- Melegvő TR állomás
- Tervezett TR állomás
- ~ Tervezett 0.4 kV - os hálózat
- Melegvő 0.4 kV - os hálózat
- 20 kV II — 20 kV Bontásra javasolt 20 kV - os légvezeték
- - - - - 20 kV - os Meglevő 20 kV - os légvezeték
- 20 kV Tervezett 20 kV - os légvezeték
- - - - - Biztonsági övezet