A.D.U. Építész Iroda		
Tervezők:		
Felelős tervező:	dr Gajdos István vezető településrendező tervező	TT1 01 -0072/01
Településszerkezet, építészet:	Sipoos Geregely tervező gyakornok	
Zöldfelület, környezetvédelem, tájrendezés	dr Csima Péter okl. táj - és kertépítész mérnök	K1 01-0065/99 TT1 01--0065/ 02
külter. szabályozás és településszerkezet	Módosné Bugyi Ildikó okl. táj - és kertépítész mérnök Szente Viktória okl. táj - és kertépítész mérnök	K2 01-5046/00
Közművesítés:	Dima András okl. építőmérnök, vízellátási, csatornázási szakmérnök, vezető tervező Jordán Péter okl. építőmérnök, vízellátási, csatornázási szakmérnök, vezető tervező	MK sz.: 01 -2130 VR1-1, VCs2-1, VCs1-1 MK sz.: 01 -2129 VCs2-1, VCs1-1
Közlekedéstervezés:	Lakits György okl. közl. építőmérnök, vezető tervező Püski Ottó okl. közl. építőmérnök,	MK sz.: 13 -2738, K1-1, K2 -1, K3 -2
szelvények nyomtatási léptéke: M=1:2000		

NYÁREGYHÁZA
SZABÁLYOZÁSI TERV
1:10000

Jelmagyarázat

- Belterület határa
- Tervezett belterületi határ
- Műemléki környezet határa
- Elővásárlási joggal terhelt terület határa
- Ismert régészeti lelőhelyek
- Építési övezet határa
- Szabályozási vonal
- Területfelhasználási egység határa
- Javasolt telekhatár
- Beépítésre szánt terület
- KT Köztemető
- KP-K Kegyeleti park
- KP Közpark
- M Műemlék

övezeti besorolás	beépítési mód max. építménymagasság	max. beépítés % min. telekméret m

A.D.U. Építész Iroda
1111 Budapest, Krusper u.1/c
06-1-209-73-30
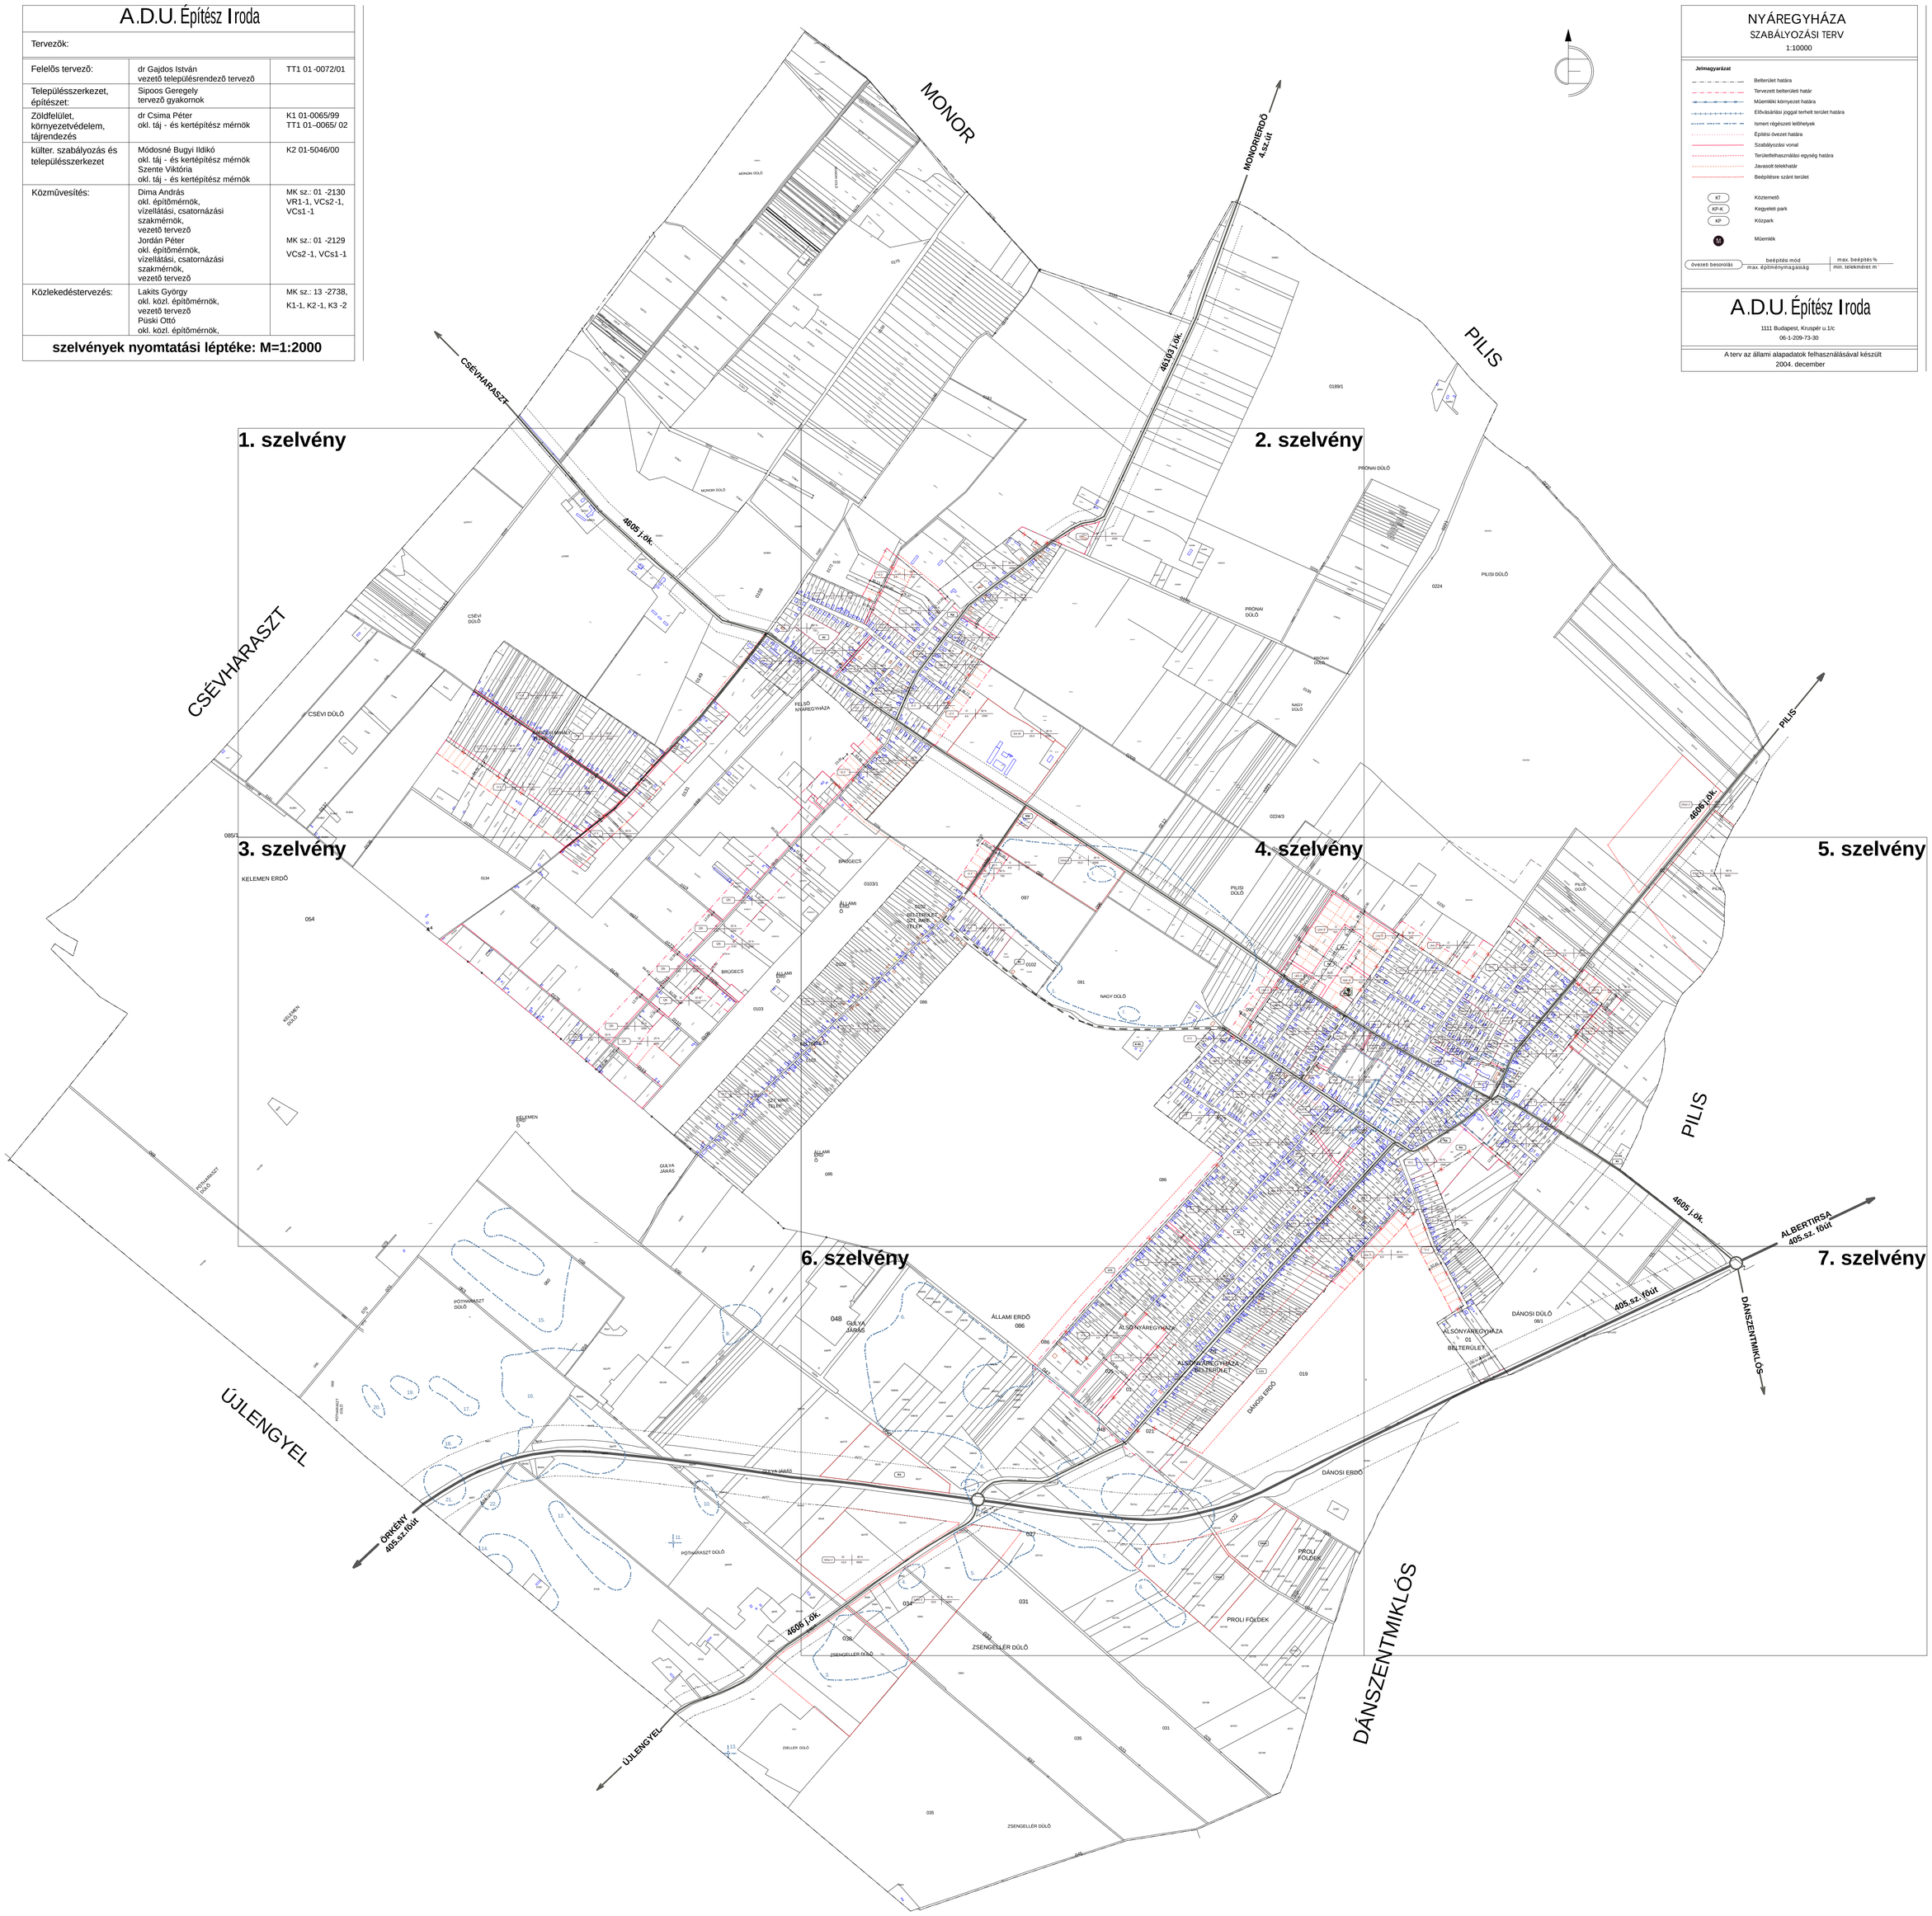
A terv az állami alapadatok felhasználásával készült
2004. december