


# SÁRISÁP

## Településrendezési Terv Szabályozási Tervmódosítás

M = 1 : 2.500

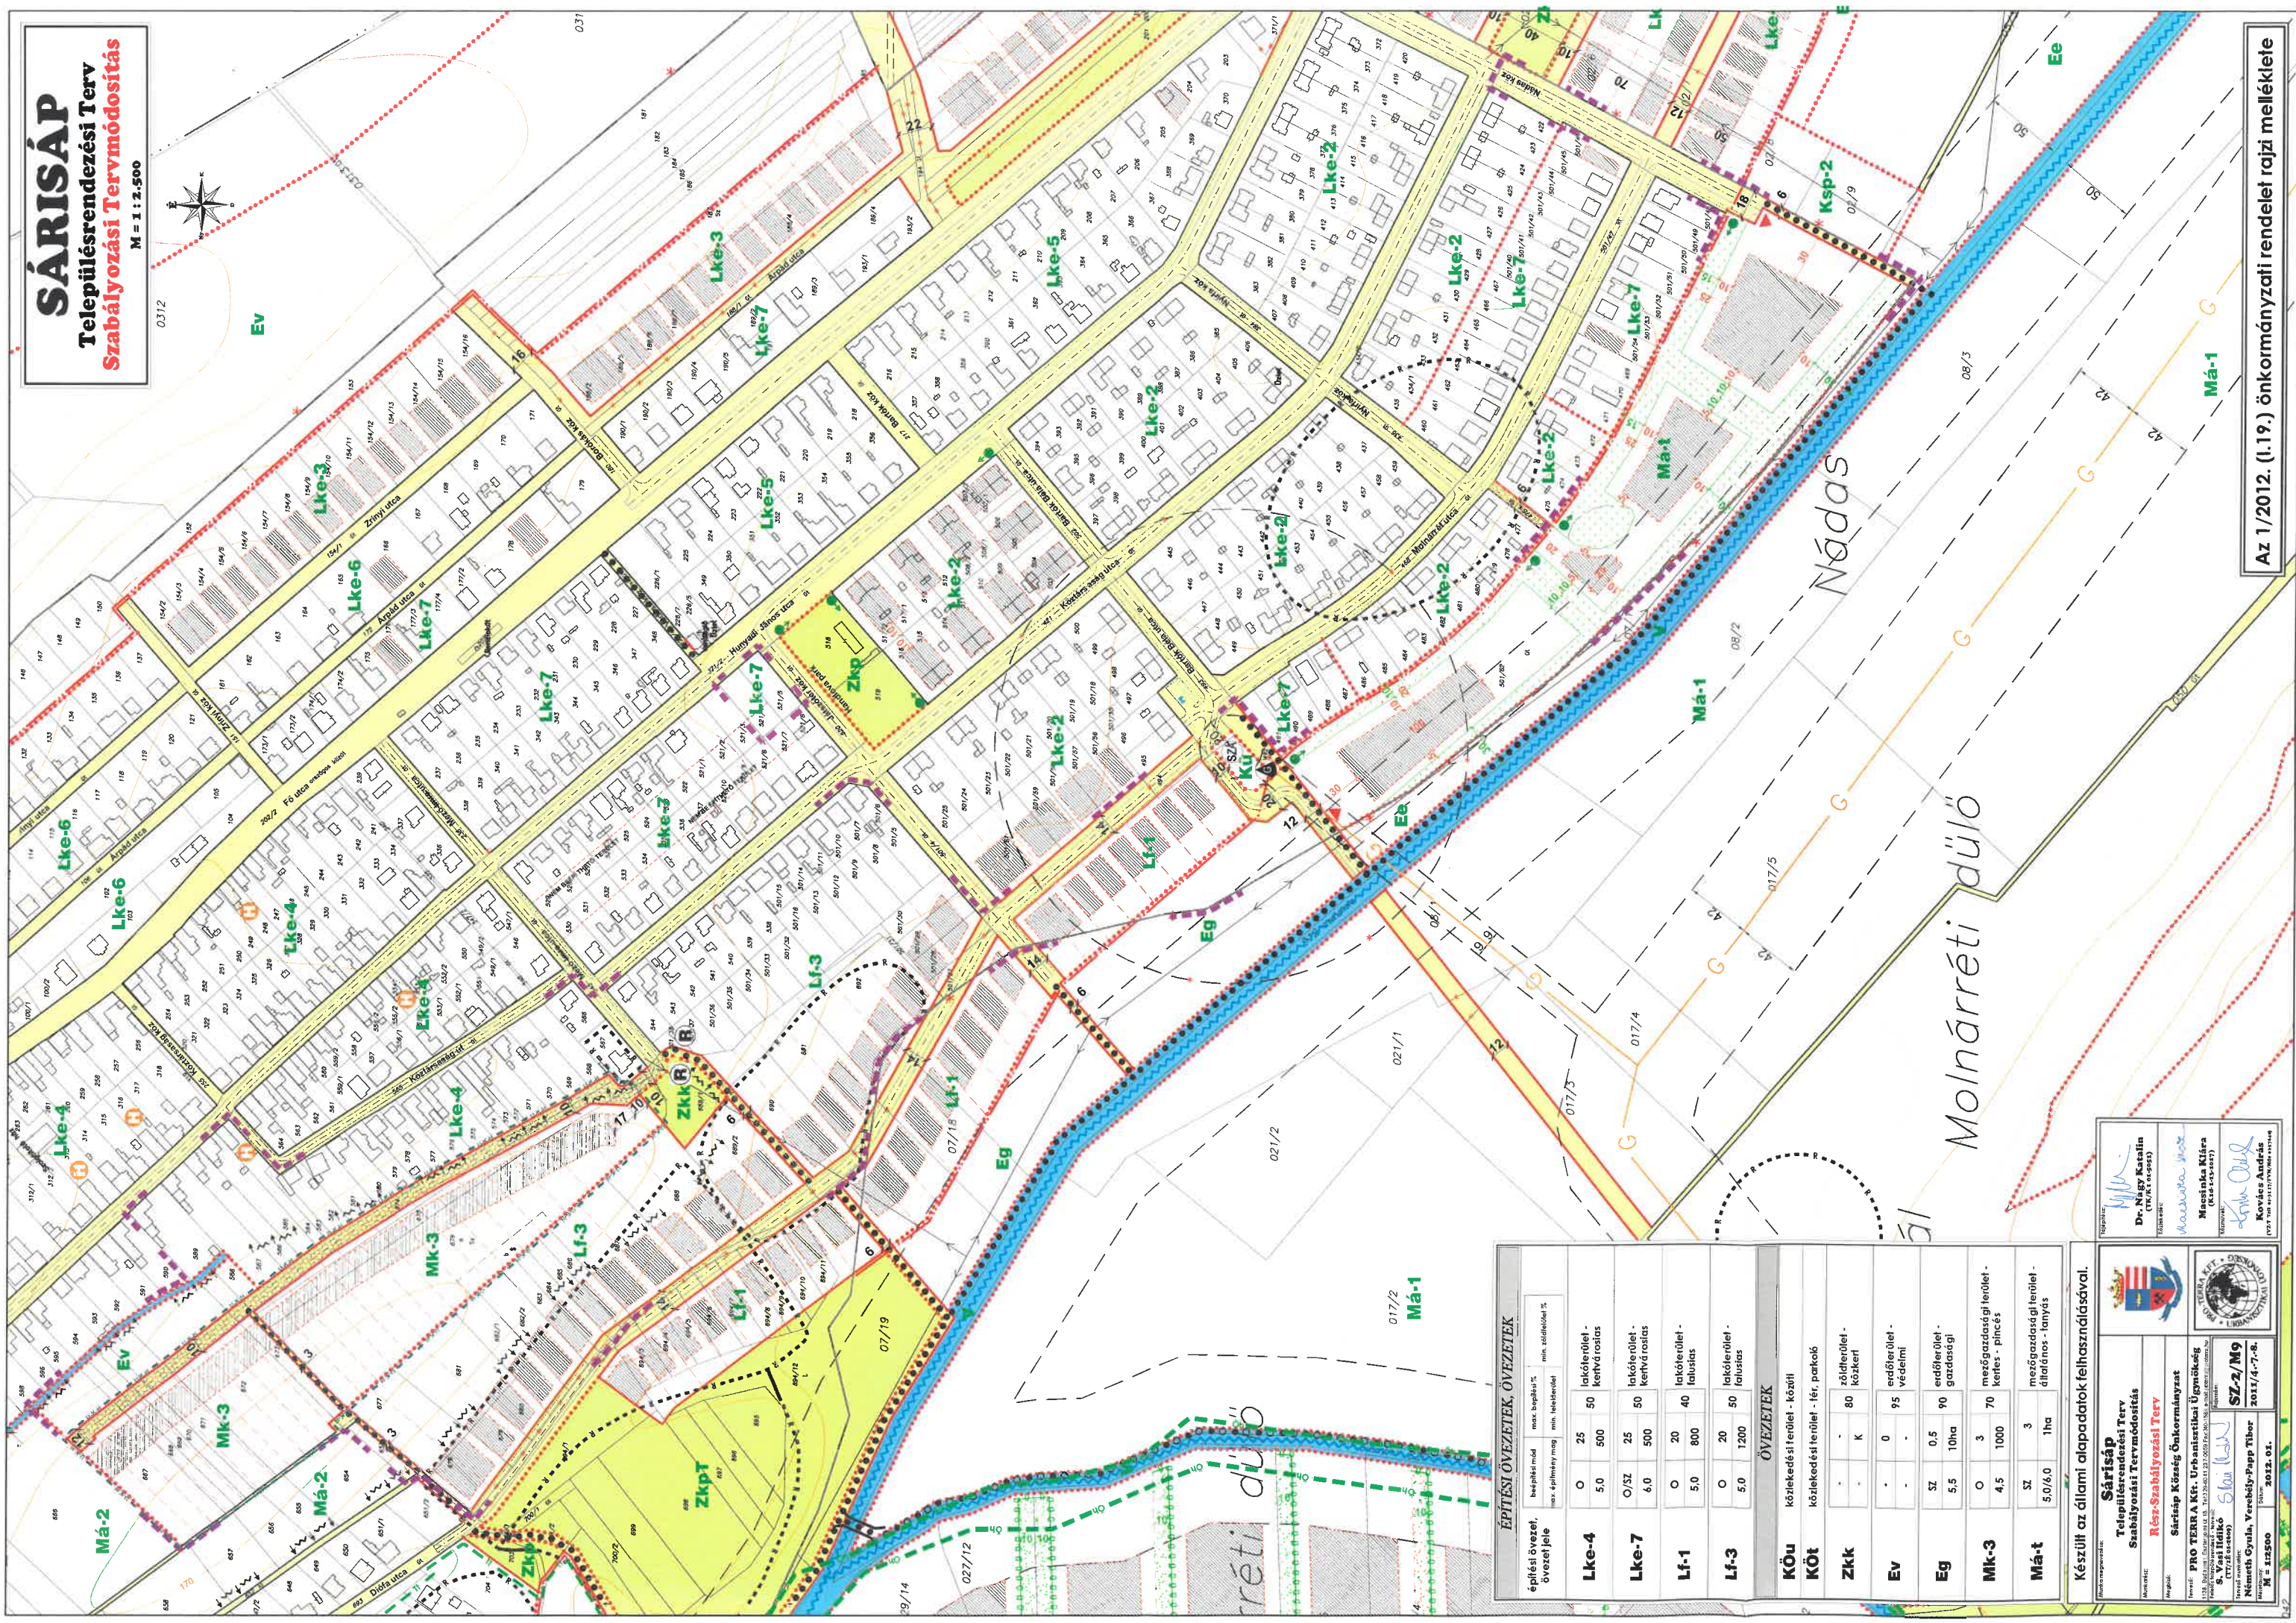

ÉPÍTÉSI ÖVEZETEK, ÖVEZETJELE	beépítési mód		min. zöldterület %	
	max. építmény mag.	min. tetőterület	max. tetőterület	min. zöldterület %
<b>Lke-4</b>	0	25	50	lakóterület - kertvárosias
<b>Lke-7</b>	0/SZ	25	50	lakóterület - kertvárosias
<b>Lf-1</b>	0	20	40	lakóterület - falusias
<b>Lf-3</b>	0	20	50	lakóterület - falusias
<b>KÖU</b>	közlekedési terület - közeli			
<b>KÖT</b>	közlekedési terület - távoli, parkoló			
<b>Zkk</b>	-	-	80	zöldterület - közpark
<b>EV</b>	-	-	95	erdőterület - védelmi
<b>Eg</b>	SZ	0,5	90	erdőterület - gazdasági
<b>Mk-3</b>	0	3	70	mezőgazdasági terület - kertés - pincés
<b>Ma-t</b>	SZ	5,0/6,0	1ha	mezőgazdasági terület - általános - lánys

Készült az állami alapadatok felhasználásával.

**Sárisáp**  
Településrendezési Terv Szabályozási Tervmódosítás

Rész-Szabályozási Terv

Sárisáp Község Önkormányzat

PRO TERRA Kft. Urbanisztikai Üzemi Osztály  
S. Vasi Ildikó (Kft. vezetője)

Sárisáp Község Önkormányzat  
Németh Gyula, Verebely-Papp Tibor (Kft. vezetője)

SZ-2/M9  
2011/4-7-8.

M: 1:2500  
2012. 01.

Dr. Nagy Katalin (Tervező)  
Macsinka Klára (Kft. vezetője)  
Kovács András (Kft. vezetője)

Az 1/2012. (I.19.) önkormányzati rendelet rajzi mellélete