


# NIKLA

## TELEPÜLÉSRENDEZÉSI TERVE

↑

### BELTERÜLET SZABÁLYOZÁSI TERV

M=1:2000

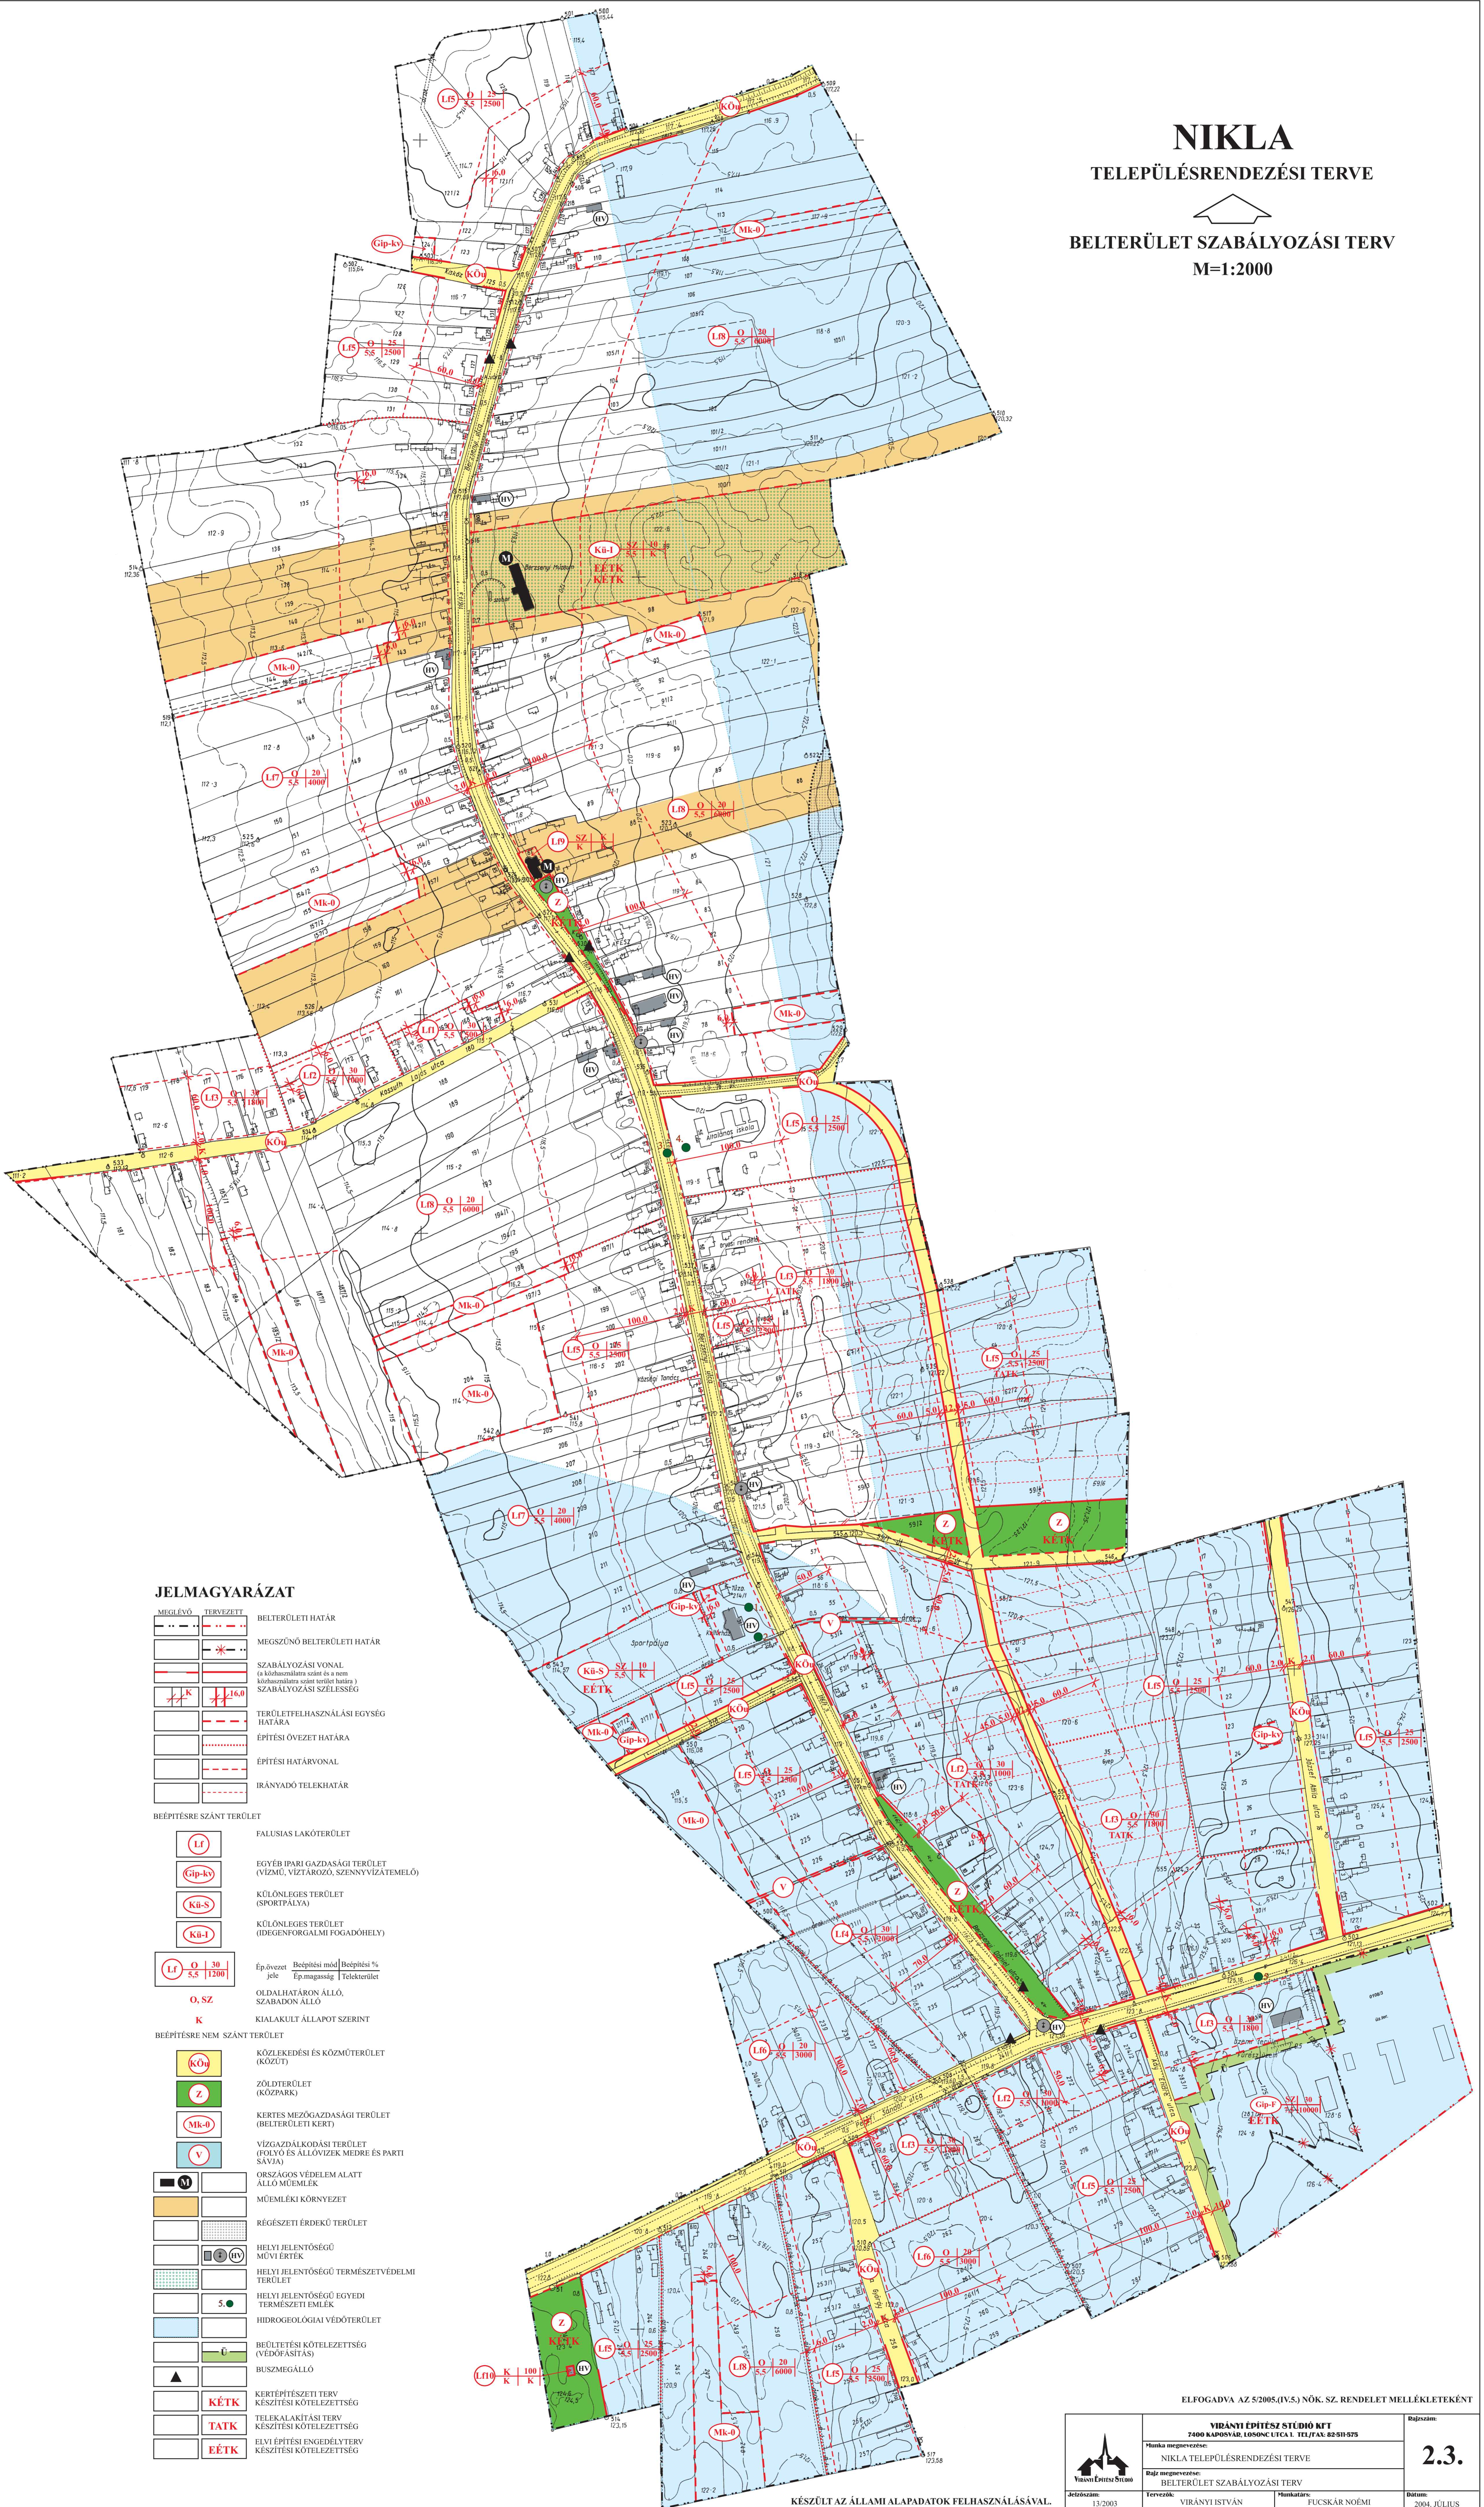

#### JELMAGYARÁZAT

	MEGLEVŐ		TERVEZETT	BELTERÜLETI HATÁR
				MEGSZÜNŐ BELTERÜLETI HATÁR
				SZABÁLYOZÁSI VONAL (a közhatalára saját terület határa)
				SZABÁLYOZÁSI SZÉLESÉG
				TERÜLETFELHASZNÁLÁSI EGYSÉG HATÁRA
				ÉPÍTÉSI ÖVEZET HATÁRA
				ÉPÍTÉSI HATÁRVONAL
				IRÁNYADÓ TELEKHATÁR
BÉPÍTÉSRE SZÁNT TERÜLET				
				FALUSIAS LAKÓTERÜLET
				EGYÉB IPARI GAZDASÁGI TERÜLET (VÍZMŰ, VÍZTÁROZÓ, SZENNYVÍZTÉMELE)
				KÜLÖNLÉGES TERÜLET (SPORTPÁLYA)
				KÜLÖNLÉGES TERÜLET (DEGENFORGALMI FOGADÓHELY)
				Ép.övezet jelle
	Bépitési mód	Bépitési %	Bépitési %	
	Ép. magasság	Ép. magasság	Ép. magasság	
				OLDALHATÁRON ÁLLÓ, SZABADON ÁLLÓ
				KIALAKULT ÁLLAPOT SZERINT
BÉPÍTÉSRE NEM SZÁNT TERÜLET				
				KÖZLEKEDÉSI ÉS KÖZMŰTERÜLET (KÖZÚT)
				ZÖLDTERÜLET (KÖZPARK)
				KERTES MEZŐGAZDASÁGI TERÜLET (BELTERÜLETI KERT)
				VÍZGAZDÁLKODÁSI TERÜLET (FORRÓ ÉS ÁLLÓVÍZES MEDRE ÉS PARTI SÁVJA)
				ORSZÁGOS VÉDELEM ALATT ÁLLÓ MŰEMLEK
				MŰEMLEKI KÖRNYEZET
				RÉGÉSZETI ÉRDEKŰ TERÜLET
				HELYI JELENTŐSÉGŰ MŰEMLEK
				HELYI JELENTŐSÉGŰ TERMÉSZETVÉDELMI TERÜLET
				HELYI JELENTŐSÉGŰ EGYEDI TERMÉSZETI EMLÉK
				HIROGEOLOGIAI VÉDŐTERÜLET
				BELÜLTETÉSI KÖTELEZETTSÉG (VÉDŐFÁSTÁS)
				BUSZMEGÁLLÓ
				KERTÉPÍTÉSZETI TERV KÉSZÍTÉSI KÖTELEZETTSÉG
				TELEKALKITÁSI TERV KÉSZÍTÉSI KÖTELEZETTSÉG
				ELVI ÉPÍTÉSI ENGEDÉLYTERV KÉSZÍTÉSI KÖTELEZETTSÉG

ELFOGADVA AZ 5/2005.(IV.5.) NÖK. SZ. RENDELET MELLÉKLETEKÉNT

	<b>VIBÁNYI ÉPÍTÉSZ STÚDIÓ KFT</b> 7400 KAPOSVÁR, LOSONC UTCA 1. TEL/FAX: 82 511 575		Rajtszám: <b>2.3.</b>
	Nikla településrendezési terve BELTERÜLET SZABÁLYOZÁSI TERV		
Készítők: VIBÁNYI ISTVÁN TTI 14-60752001	Munkatárs: FUCSKÁR NOÉMI	Dátum: 2004. JULIUS	

KÉSZÜLT AZ ÁLLAMI ALAPADATOK FELHASZNÁLÁSÁVAL.