


----- MÓDOSÍTÁSSAL ÉRINTETT TERÜLET

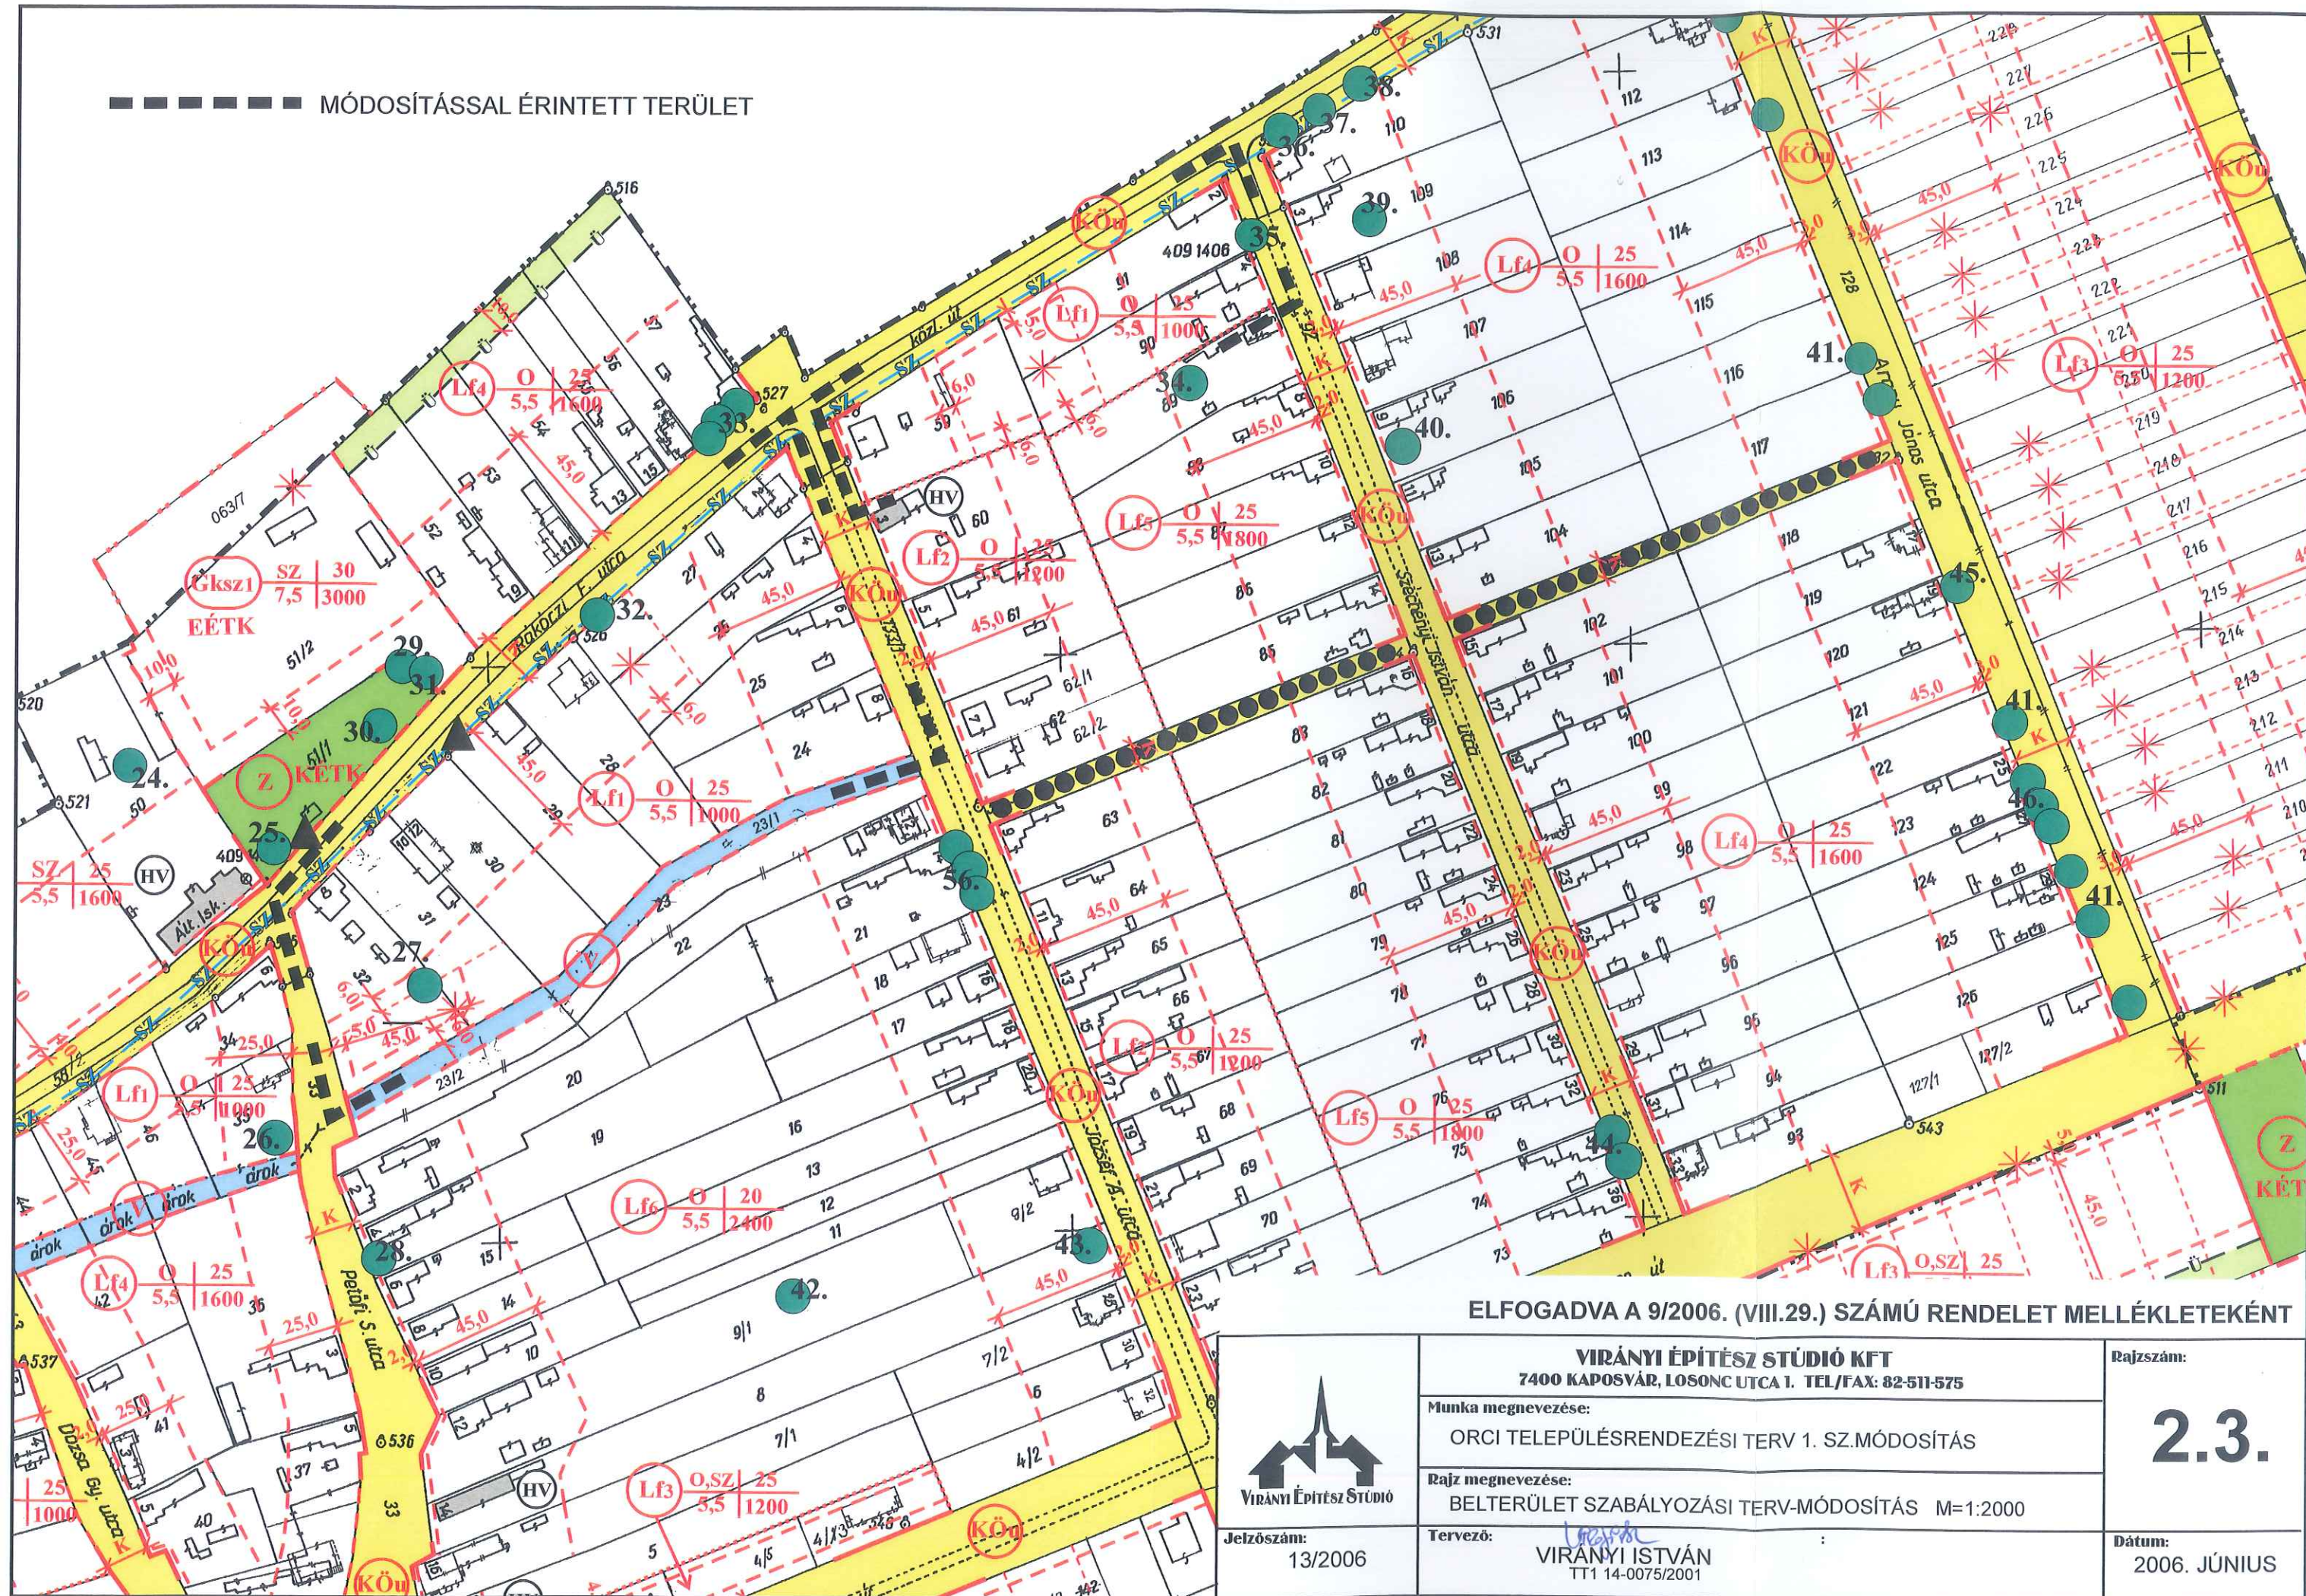

ELFOGADVA A 9/2006. (VIII.29.) SZÁMÚ RENDELET MELLÉKLETEKÉNT



VIRÁNYI ÉPÍTÉSZ STÚDIÓ

Jelzőszám:
13/2006

VIRÁNYI ÉPÍTÉSZ STÚDIÓ KFT
7400 KAPOSVÁR, LOSONC UTCA 1. TEL/FAX: 82-511-575

Munka megnevezése:

ORCI TELEPÜLÉSRENDEZÉSI TERV 1. SZ.MÓDOSÍTÁS

Rajz megnevezése:

BELTERÜLET SZABÁLYOZÁSI TERV-MÓDOSÍTÁS M=1:2000

Tervező:

VIRÁNYI ISTVÁN
TT1 14-0075/2001

Rajzszám:

2.3.

Dátum:

2006. JÚNIUS