


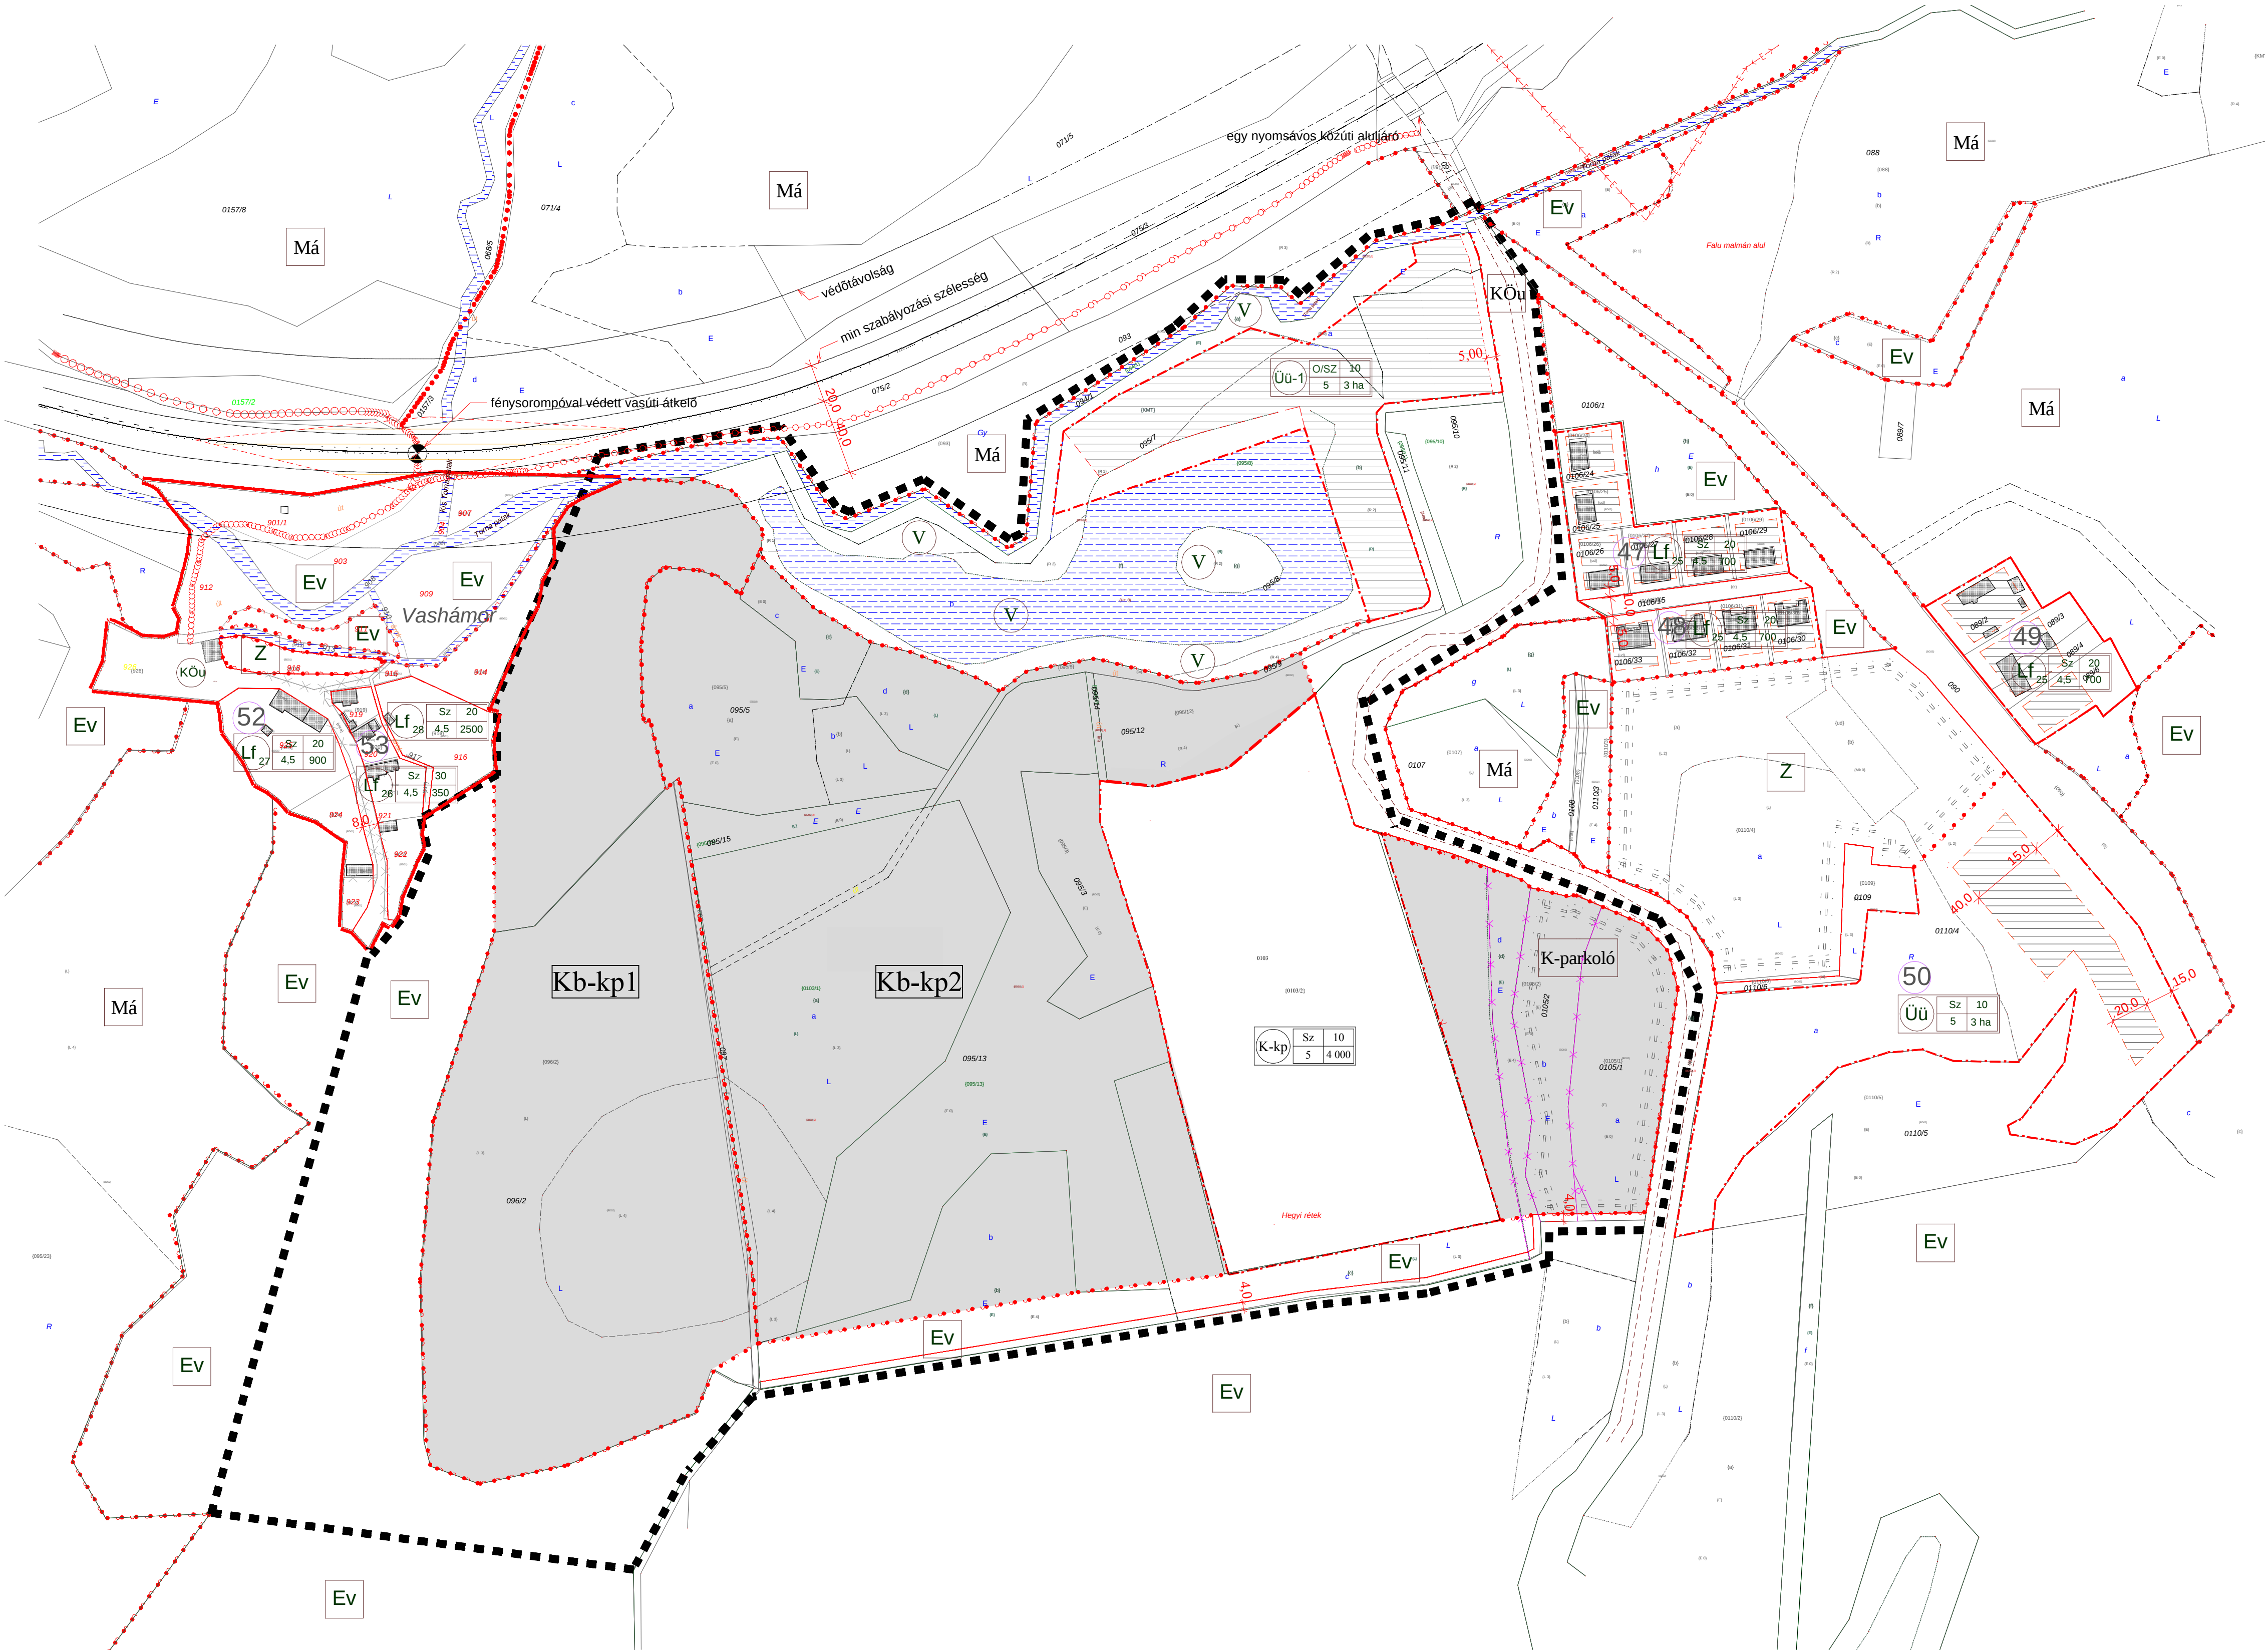

Jelmagyarázat:

- Szabályozási terv területi határa
- Belterületi határvonal
- Beépítésre szánt terület határa
- Szabályozási vonal
- Építési övezet, övezet határa
- Telekhatár
- Megszűnő telekhatár
- Javasolt telekhatár
- 20kW elektromos légvezeték
Nyomvonal jellegű létesítmény
védőtávolsága
- Rétegvonal belterületen 1m-ként
külsőterületen 2,5 m-ként
- Elővásárlási joggal jegyzett terület határa
- Mezőgazdasági terület (ált.)
- Különleges beépítésre nem szánt terület-Kalandpark
- Zöldterület
- Erdőterület -véderdő
- Vízgazdálkodási terület
- Közlekedési terület (közúti)
- Különleges beépítésre nem szánt terület-parkoló
- Építési hely határa
- Épület
- Tömbszám
- Építési övezet jele

TÉR - SZER Kft. 8200 Veszprém, Viola utca 14/b. T +36-30-902-0352 F +36-88-403-818				Törzsszám: 105/1/2020
Megbízó: Kislőd Község Önkormányzata				Rajzszám:
Létesítmény megnevezése: Kislőd község településrendezési eszközeinek módosítása				SZ-2M
Rajz megnevezése: Módosított szabályozási terv - Kalandpark				Szabályozási terv
Közlekedés: Település. munkatárs: Szabó Bence okl. építészmérnök				Rajzméret: 0,40 m ²
Gáz: Elektromosság: Tűrendezés: Hírközlés:				Méretarány: 1:2 000
				Dátum: 2020.05.