


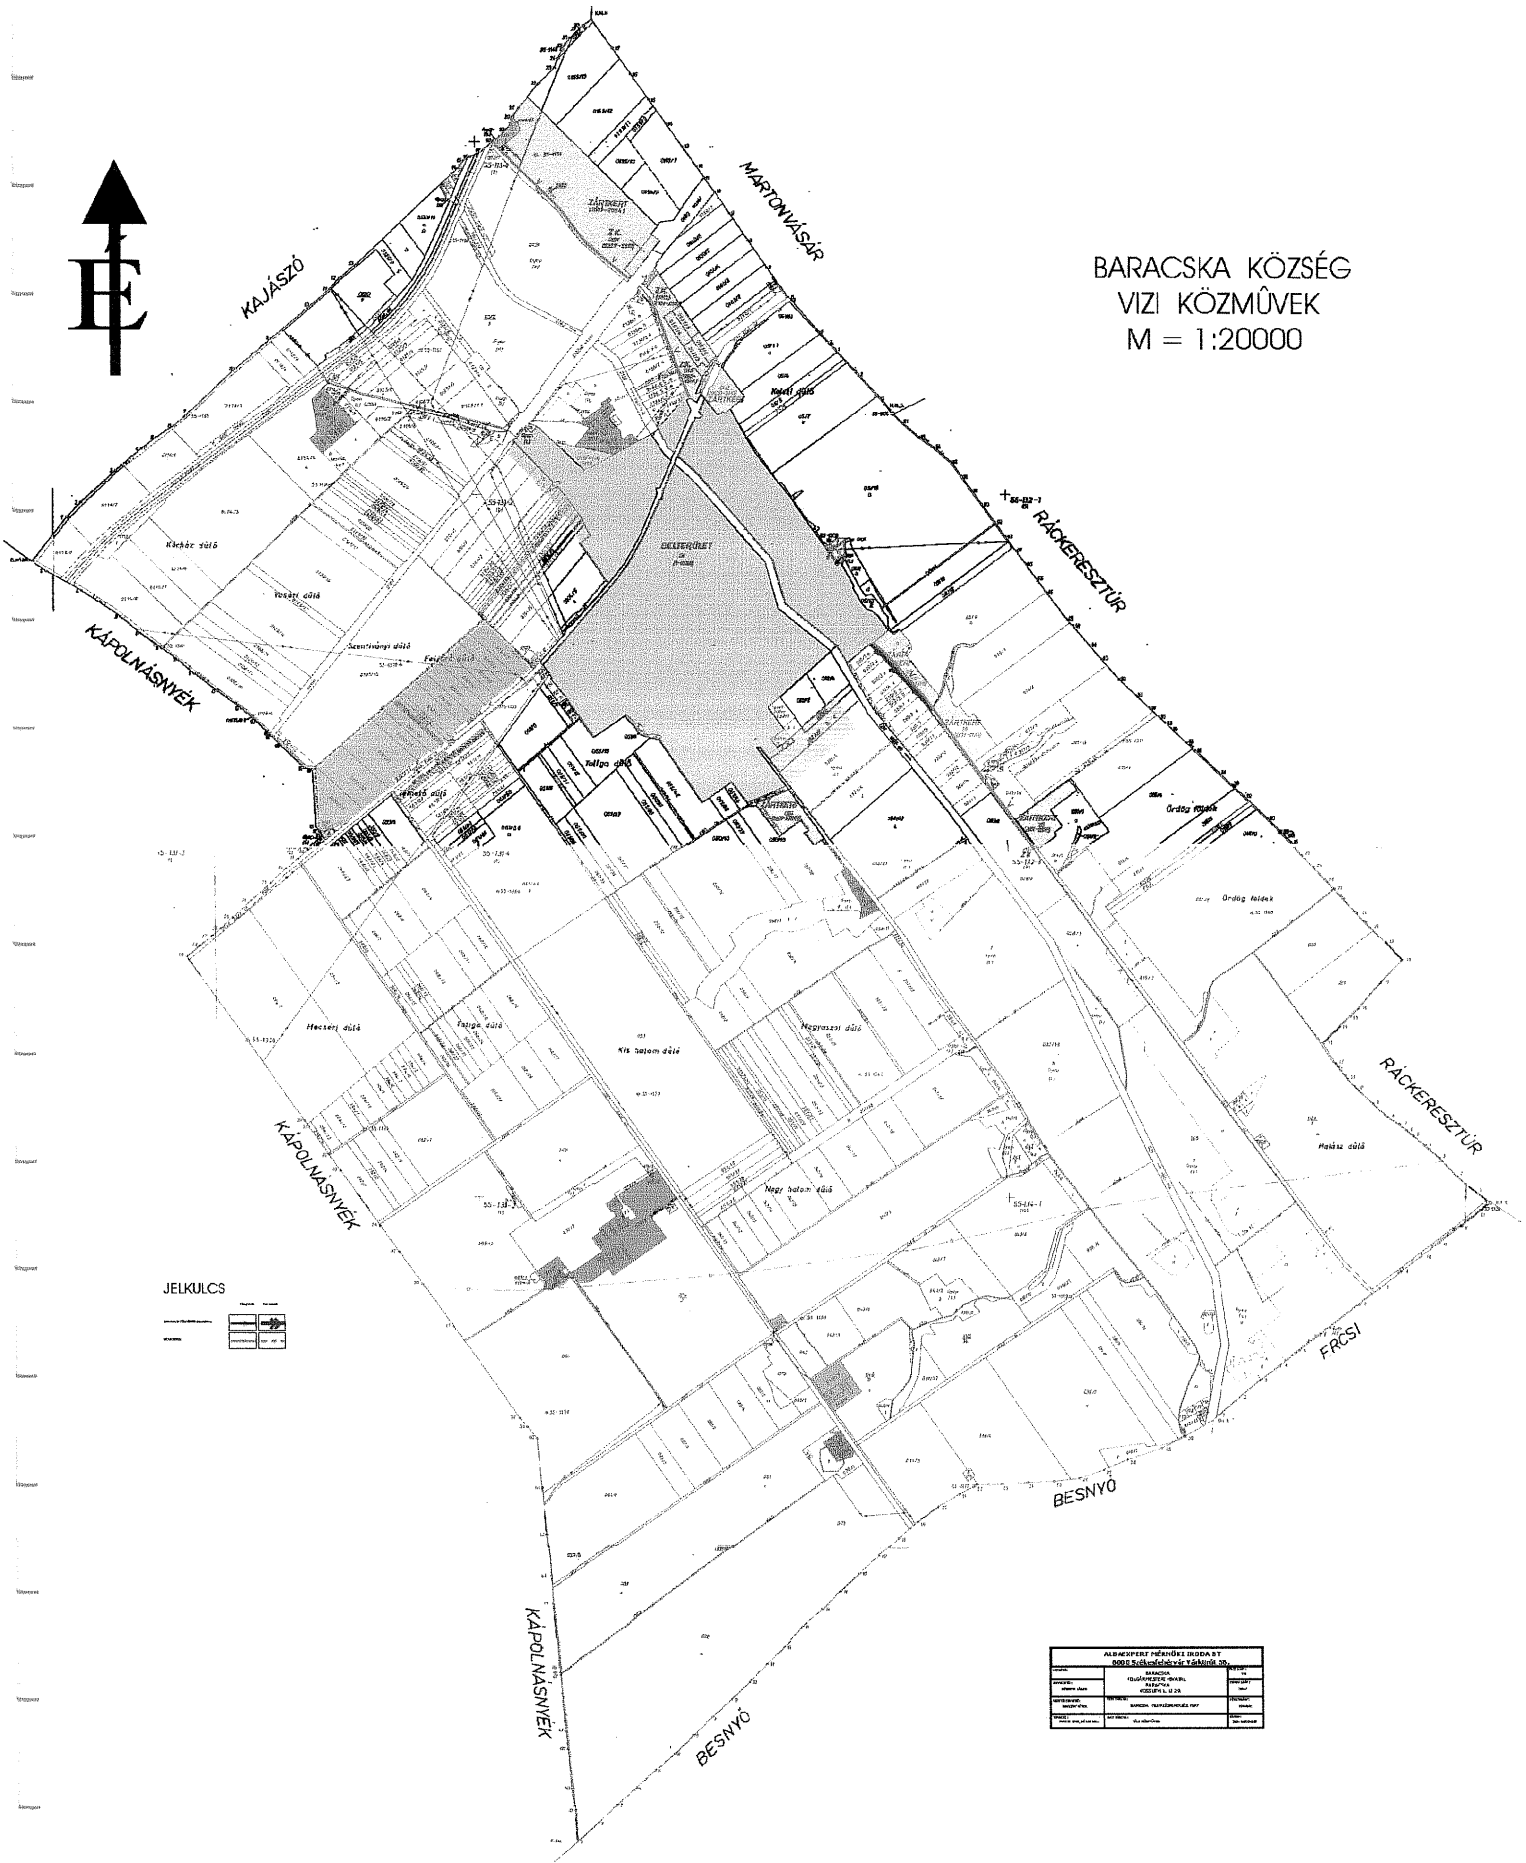

BARACSKA KÖZSÉG
VIZI KÖZMŰVEK
M = 1:20000




JELKULCS

	Vízvezeték
	Vízgyűjtő
	Vízgyűjtő
	Út
	Parcellahatár

BARACSKA KÖZSÉG VIZI KÖZMŰVEK			
ÉSZAK	BARACSKA	NYUGAT	KELET
1:20000	1:20000	1:20000	1:20000
1:20000	1:20000	1:20000	1:20000
1:20000	1:20000	1:20000	1:20000
1:20000	1:20000	1:20000	1:20000



BARACSKA KÖZSÉG
ENERGIA KÖZMŰVEK
M = 1:20000

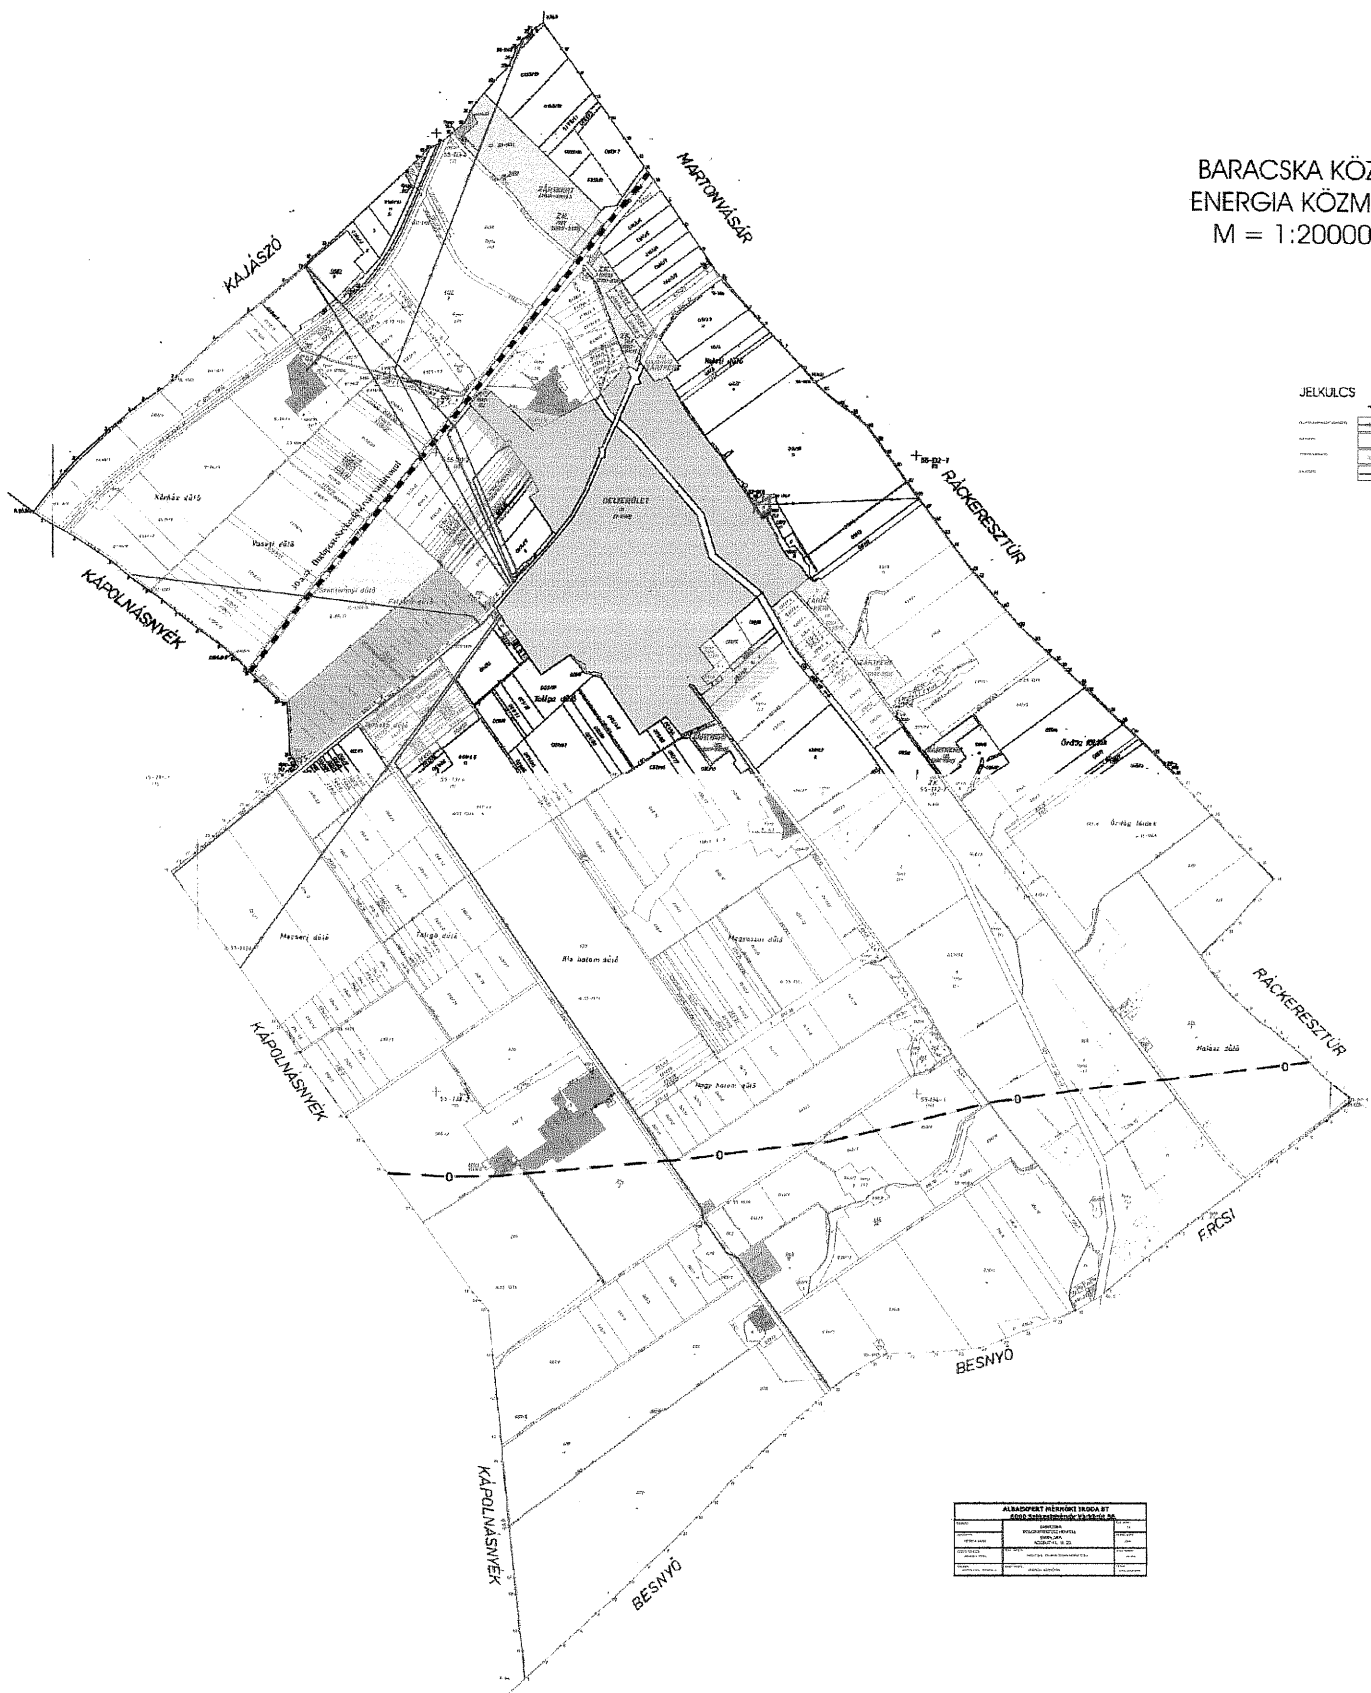

JELKULCS

.....
.....
.....

Állománytervezési terv és Álló szerkezetek terve	
.....
.....
.....
.....
.....



JELMAGYARÁZAT

Szelvény helyek:

3. Közművek:

Csapadékvíz

Távközlés

 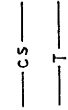

BARACSKA

KÖZMŰHELYSÍNRAJZ

M=1:4000




BARACSKA


KÖZMŰHELYSZÍNRAJZ MI=1:4000

JELMAGYARÁZAT

Szelvény helyek: 

 3. Közművek:
Csapadékvíz 


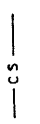
 
Távközlés 

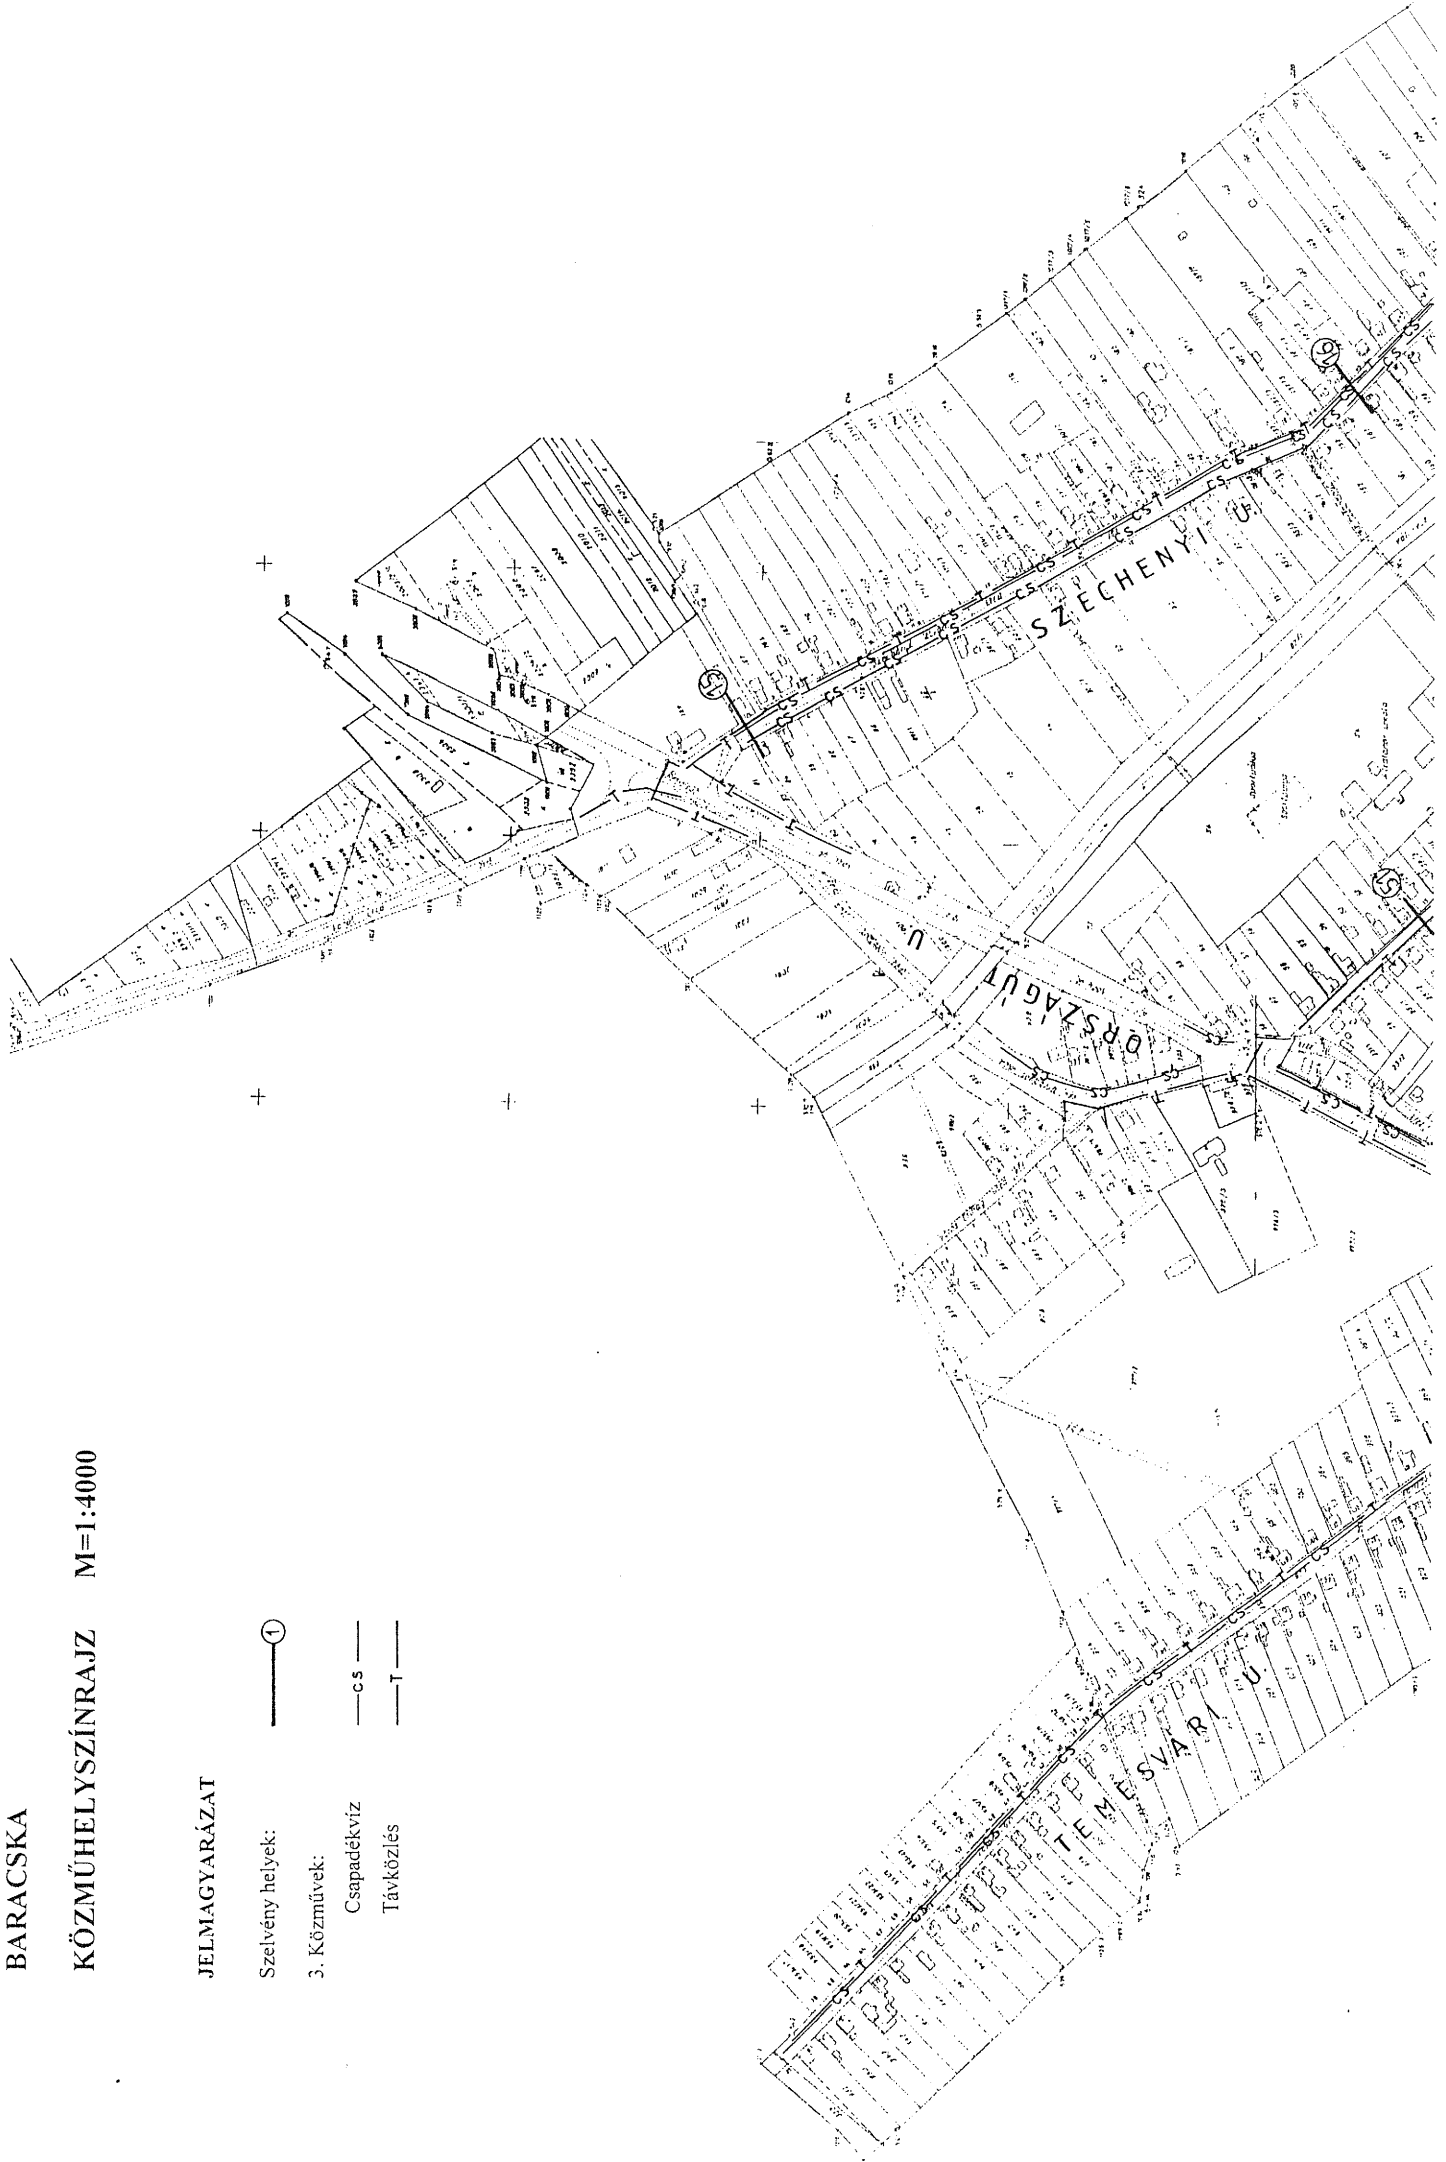



BARACSKA
 KÖZMŰHELYSZÍNRAJZ M=1:4000

JELMAGYARÁZAT

- Szelvény helyek: 
3. Közművek:
- Csapadékvíz 
 - Távközlés 



JELMAGYARÁZAT

Szelvény helyek:

• 3. Közművek

Ivóvíz

Szennyvíz

  

BARACSKA


 
 
 
KÖZMŰHELYSZÍNRAJZ M=1:4000




BARACSKA

KÖZMŰHELYSZÍNRAJZ M=1:4000

JELMAGYARÁZAT

- Szelvény helyek: 
- 3. Közművek: 
- Ivóvíz: 
- Szennyvíz: 

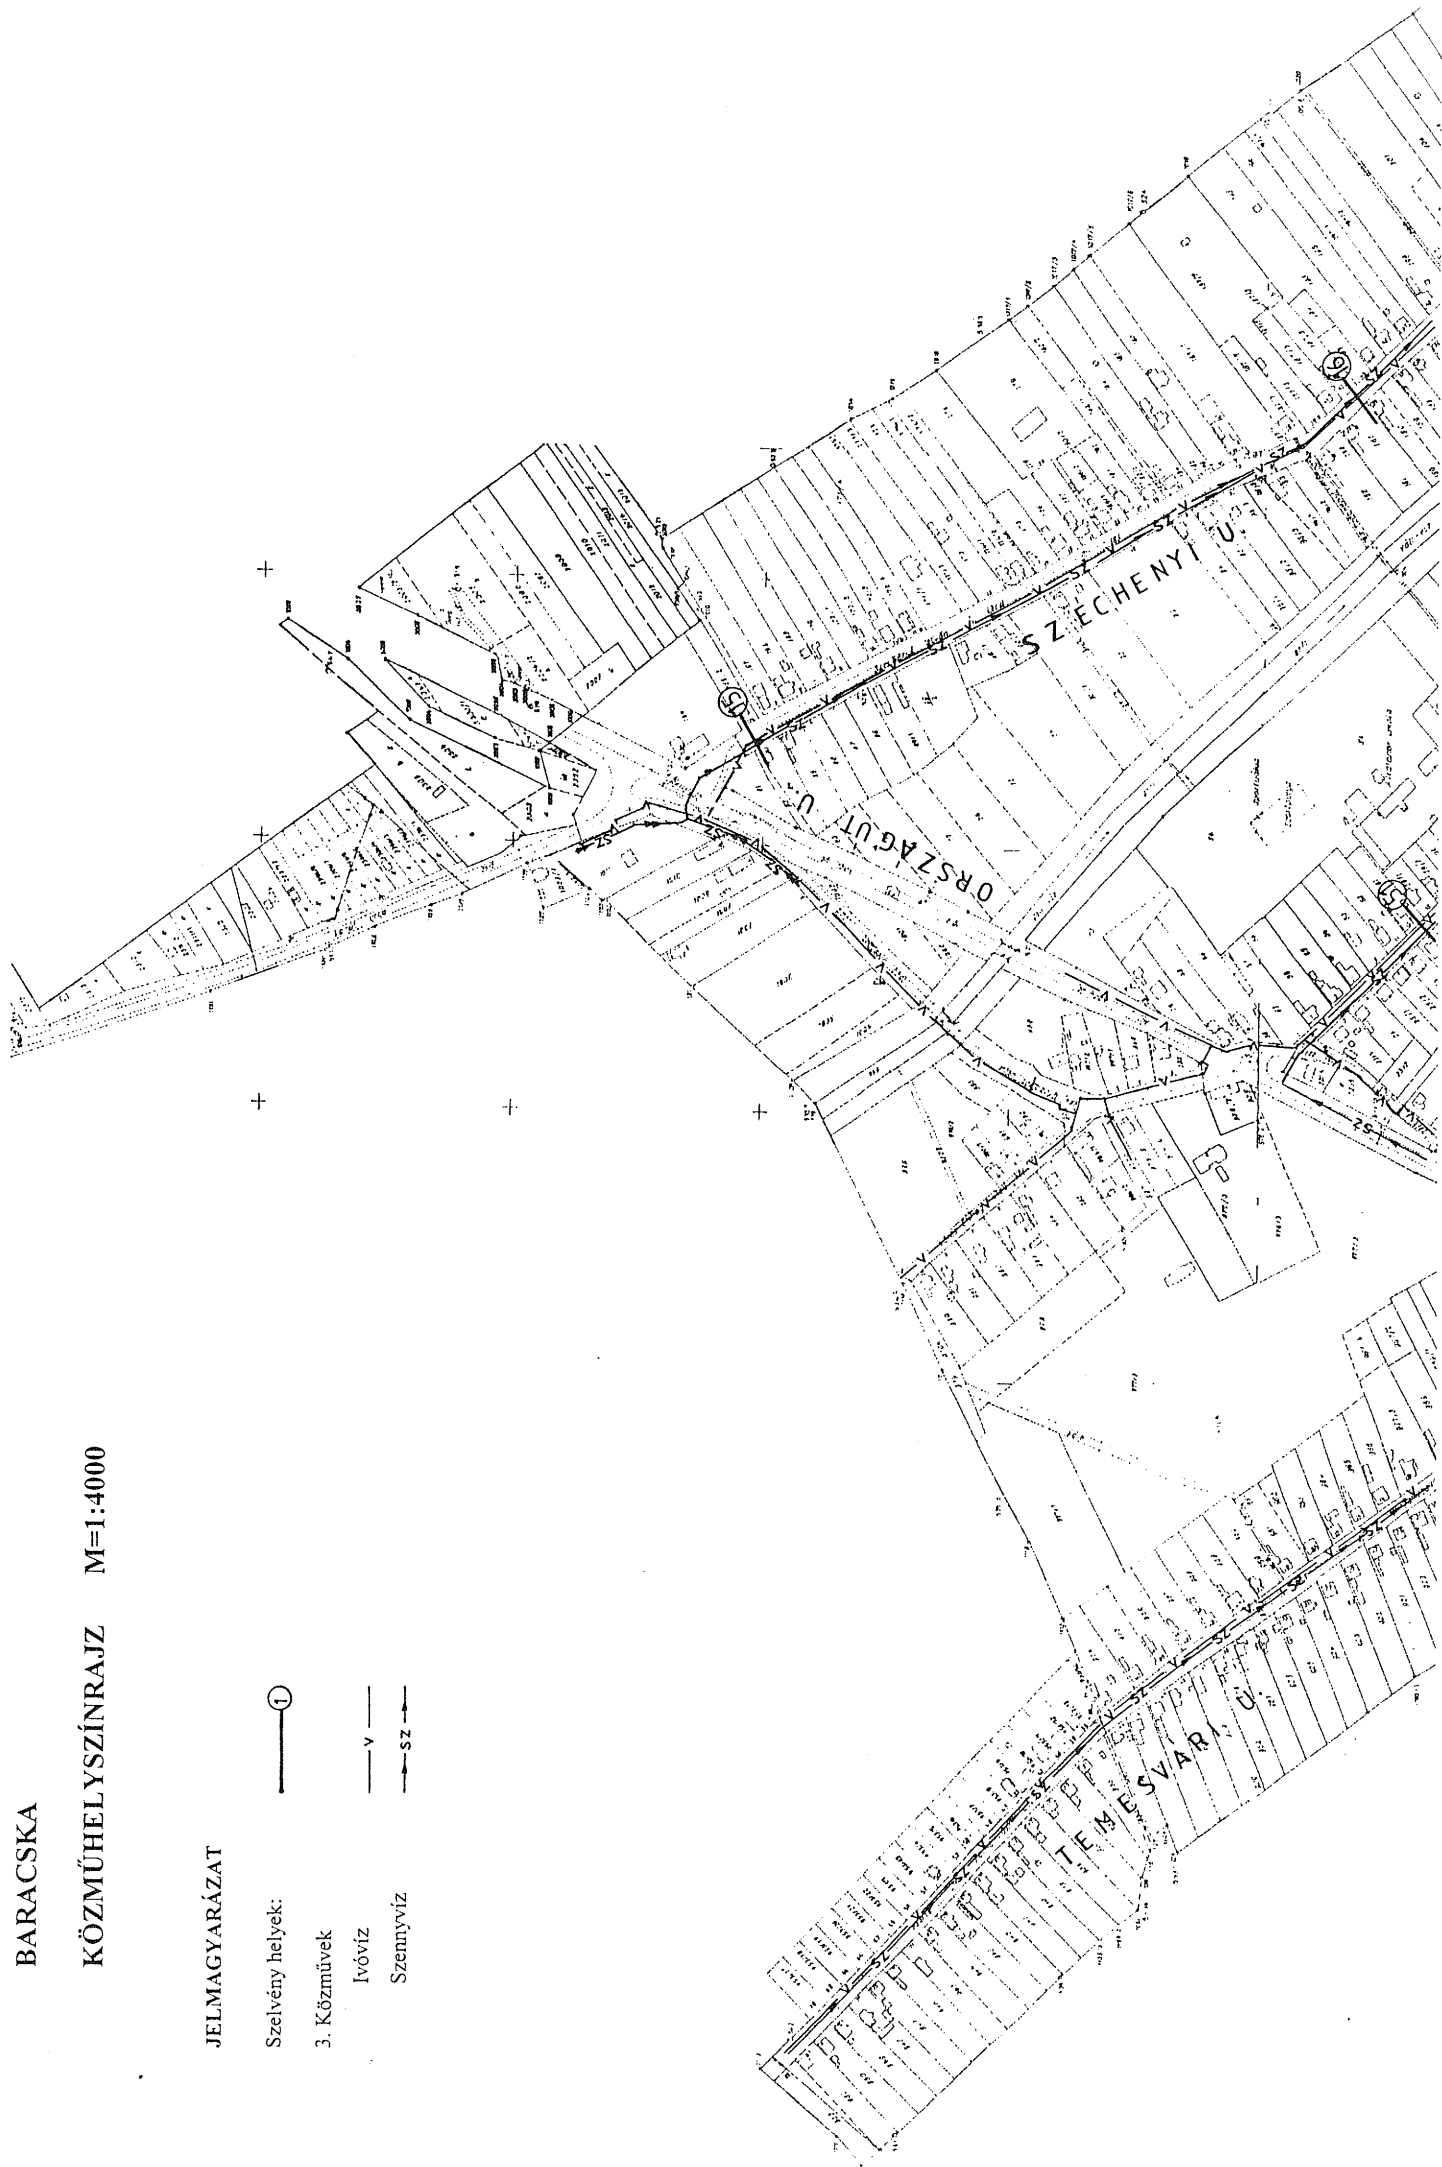

BARACSKA

KÖZMŰHELYSZÍNRAJZ M=1:4000



JELMAGYARÁZAT

- Szelvény helyek: ○
- 3. Közművek: — V —
- Ivóvíz: — SZ —
- Szennyvíz: — SZ —

~ 330 m szennyvíz-tisztító ○

JELMAGYARÁZAT

Szelvény helyek:

3. Közművek:

Gázvezeték

Elektromos hálózat



BARACSKA

KÖZMŰHELYSÍNRAJZ M=1:4000

BARACSKA


KÖZMŰHELYSZÍNRAJZ M=1:4000

JELMAGYARÁZAT



Szelvény helyek:


3. Közművek:

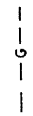

Gáz vezetékek


 
 



Elektromos hálózat

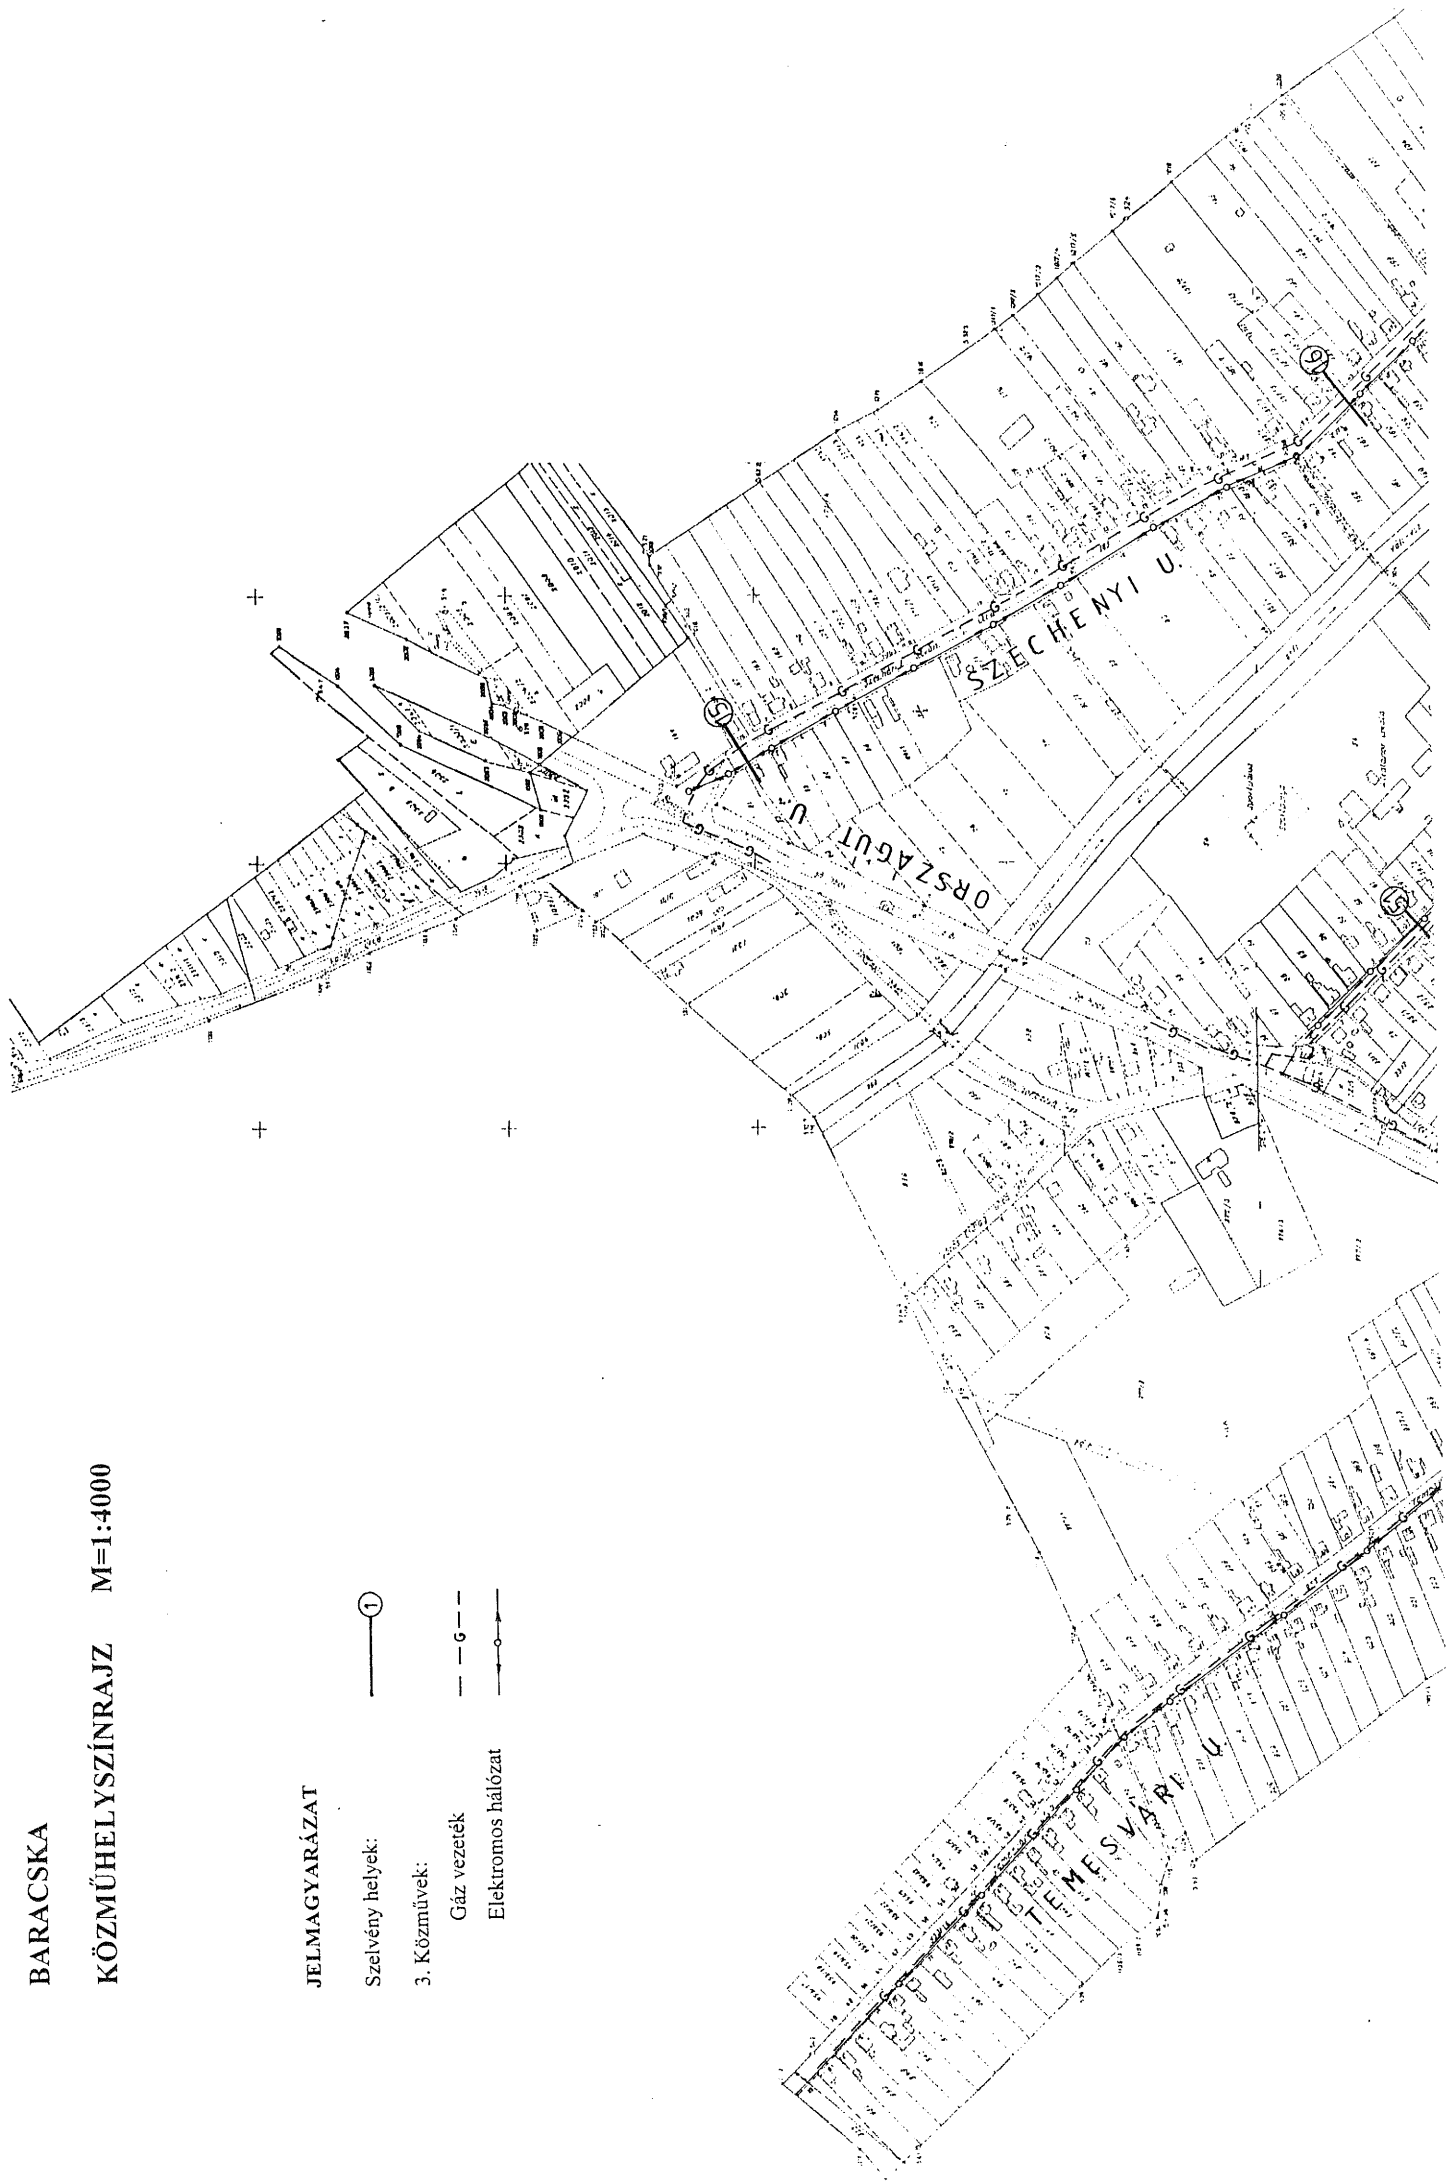






JELMAGYARÁZAT

- Szelvény helyek: 
- 3. Közművek: 
- Gázvezetékek 
- Elektromos hálózat 

BARACSKA

KÖZMŰHELYSZÍNRAJZ M=1:4000


M I N T A S Z E L V É N Y M = 1 : 100

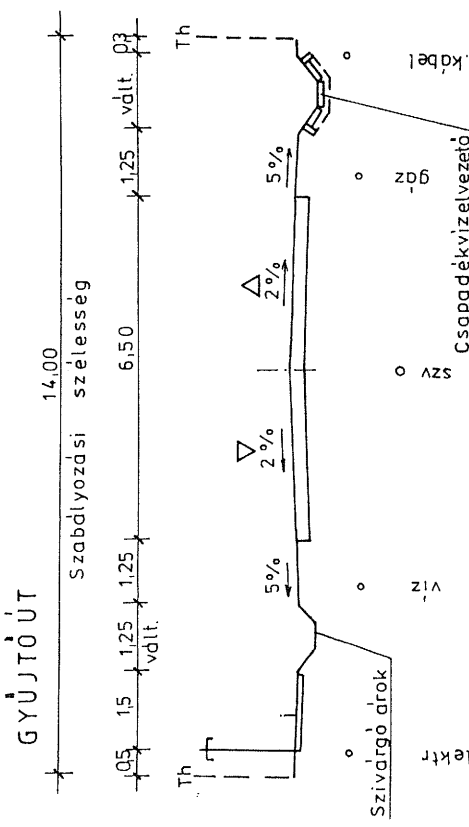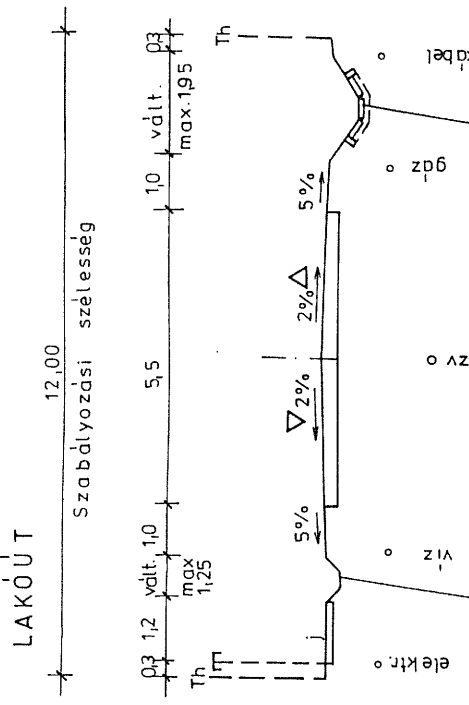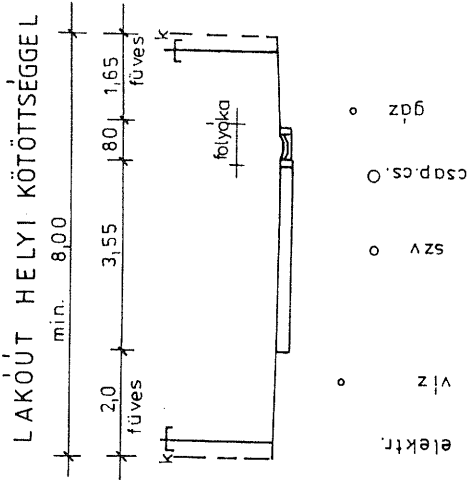

J Á R M Ű T A L Á L K O Z Á S O K

v = 30 - 50 km / ó

Tehergépkocsi / Tehergépkocsi

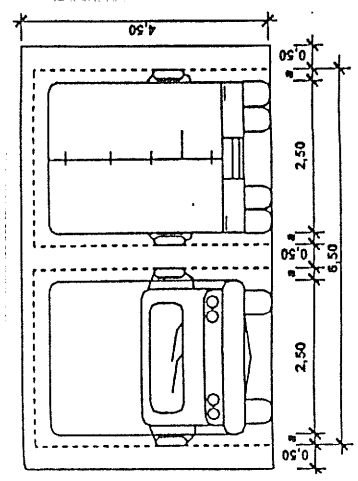


Tehergépkocsi / Tehergépkocsi


J Á R M Ű T A L Á L K O Z Á S O K

v = < 30 km / ó

Tehergépkocsi / Tehergépkocsi

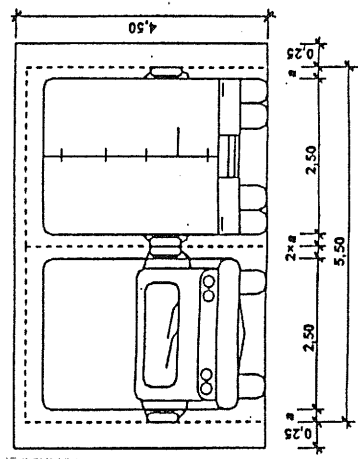

Tehergépkocsi / Tehergépkocsi

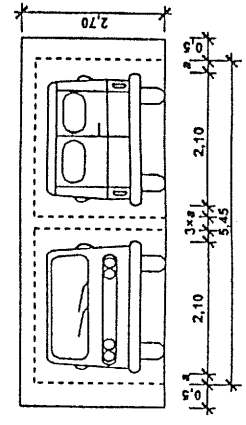


Kistehergépkocsi / Kistehergépkocsi

J Á R M Ű T A L Á L K O Z Á S O K

v < 30 km / ó


Tehergépkocsi / Kerékpár

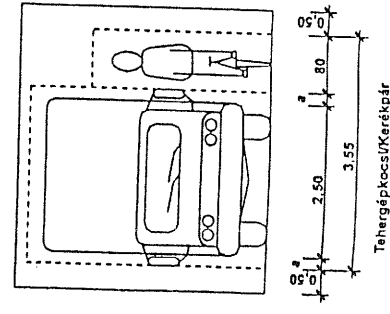


Tehergépkocsi / Kerékpár

LAKÓ UTAK


TEMESVÁRI TOMPA U. FEHÉRVÁRI U. HUNYADI U. PETŐFI U.
JÓZSEF U.

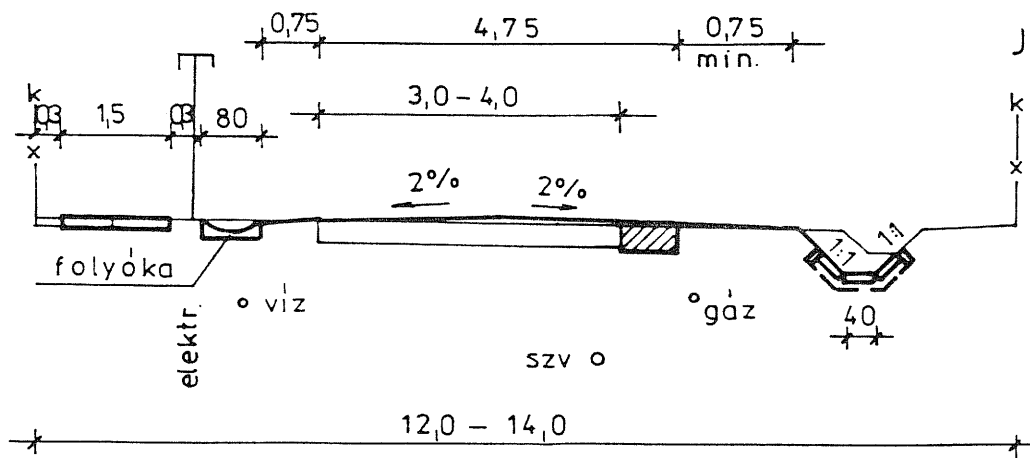

ARANY J U. ADY E U. RÁKÓCZI KÖZ ZRINYI U.

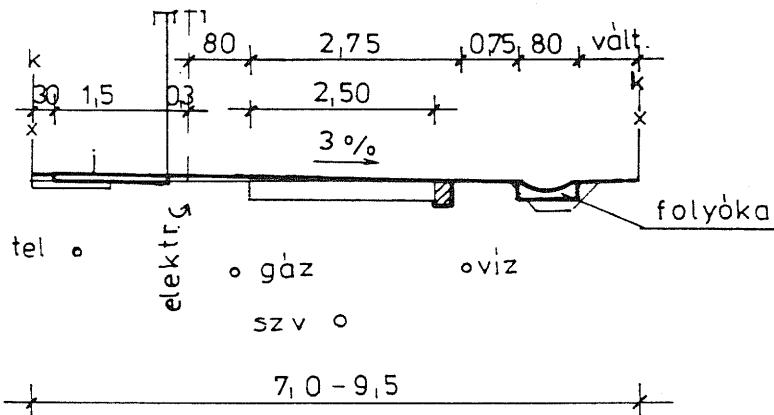


ADY E U. KASSAI U. POZSONYI U. MOLNÁR U.

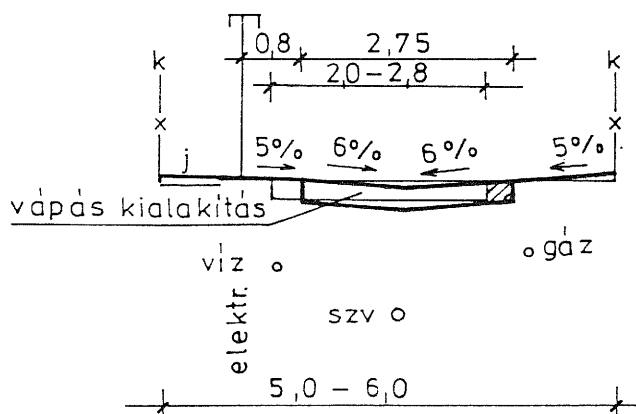


GYÜJTŐ UTAK CSATLAKOZÁSA
A 7-ES ÚTHOZ

UT.2-218

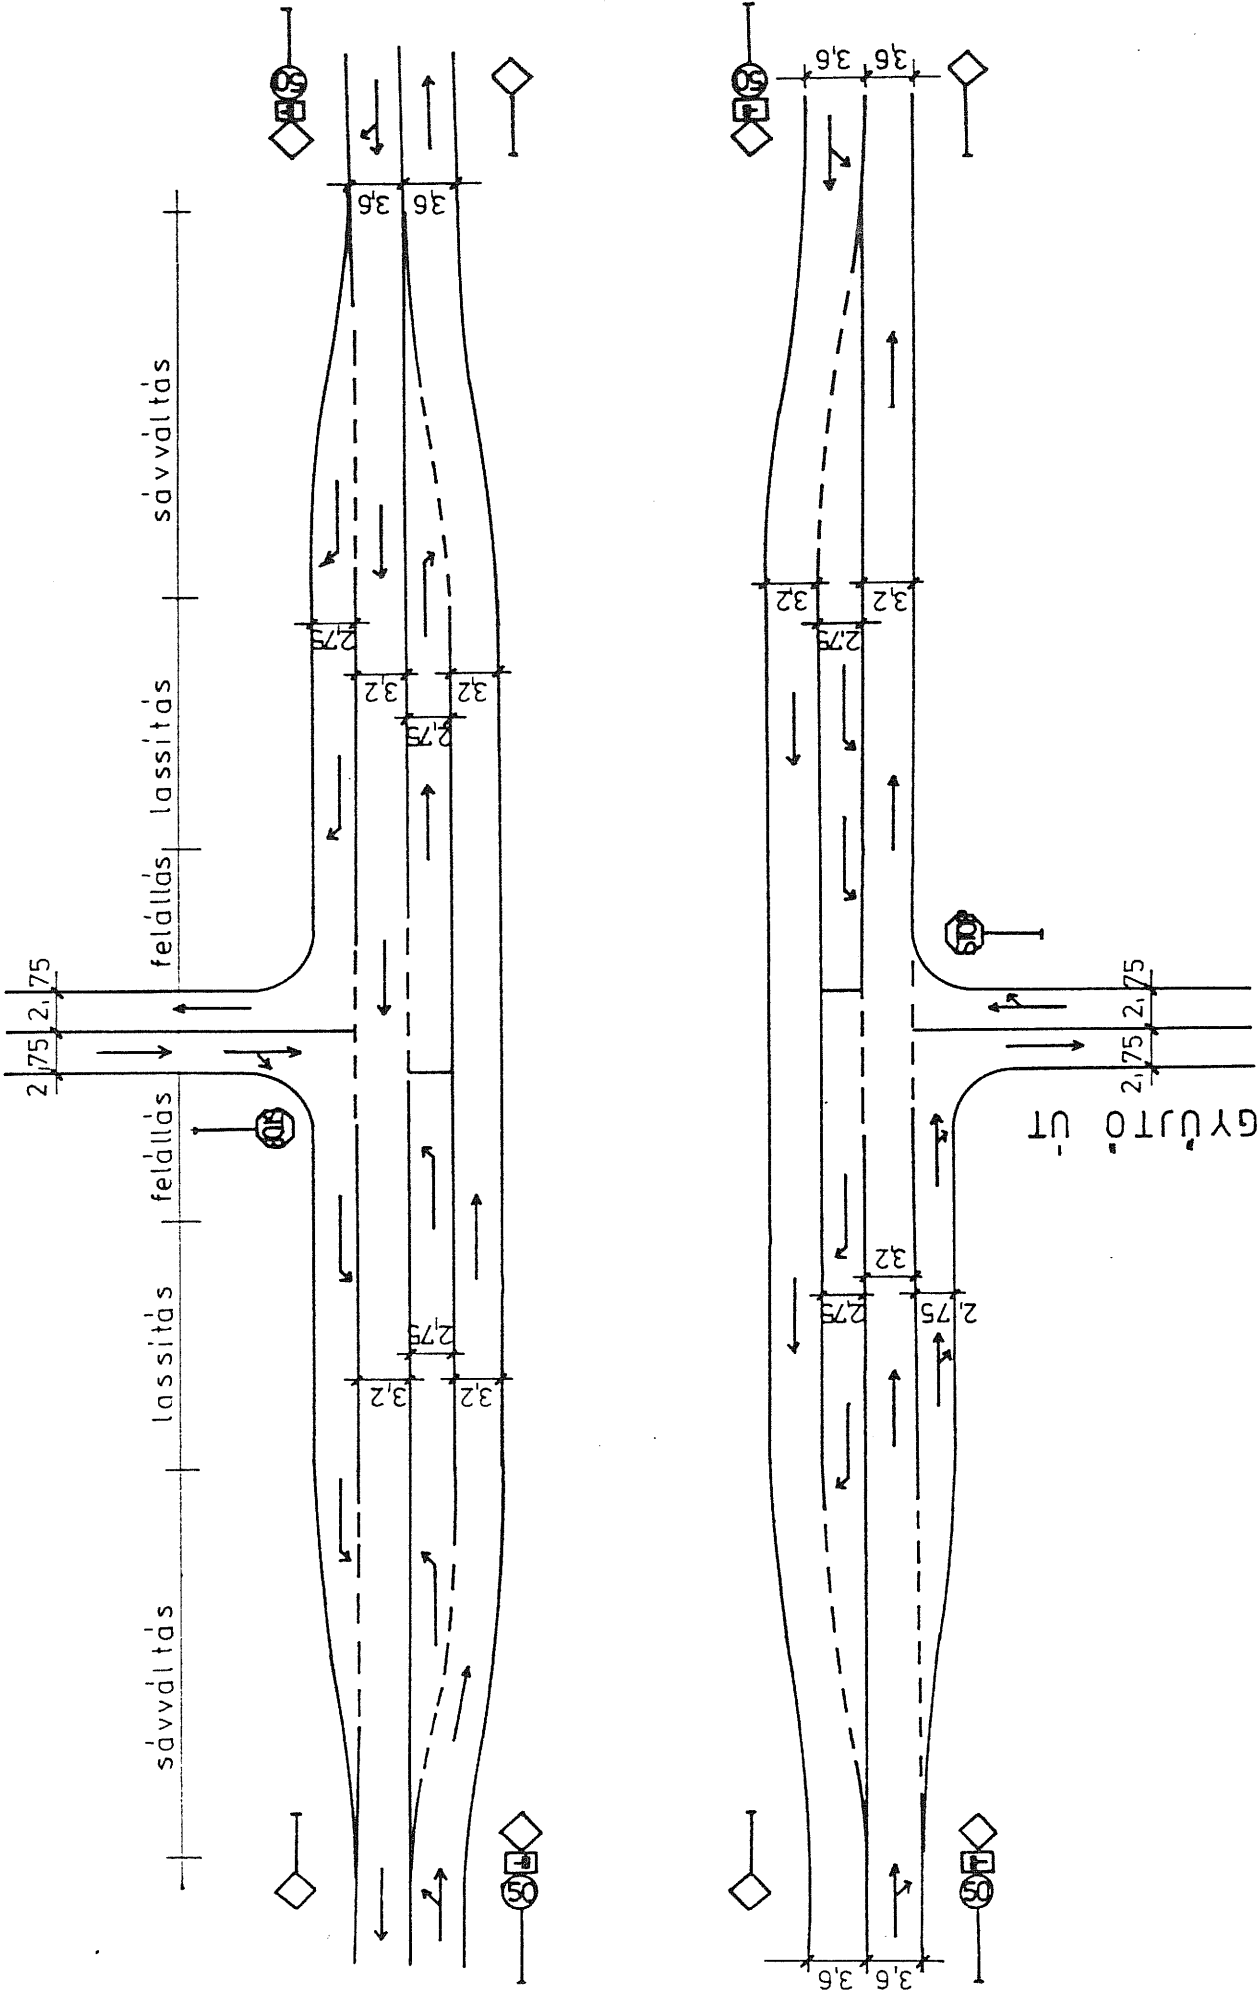


KÖZÚT ORSZÁG ÚT

21-21,5

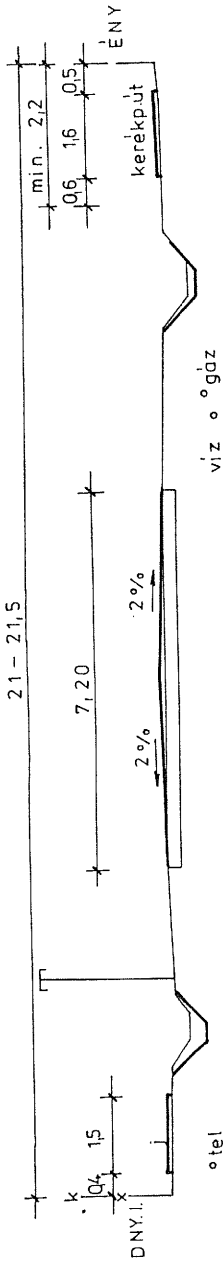


GYŰJTŐ UTAK KOSSUTH U. o szv

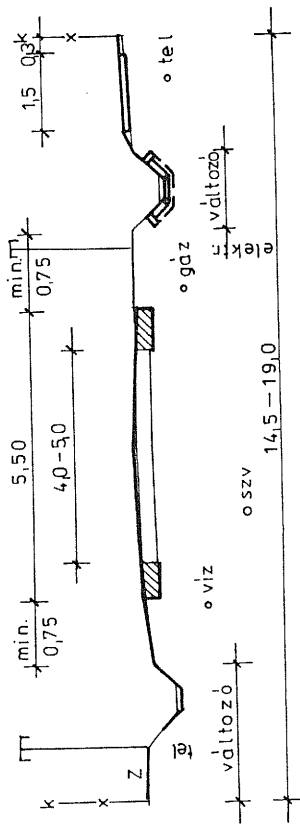


14,5-19,0

SZÉCHENYI UTCA

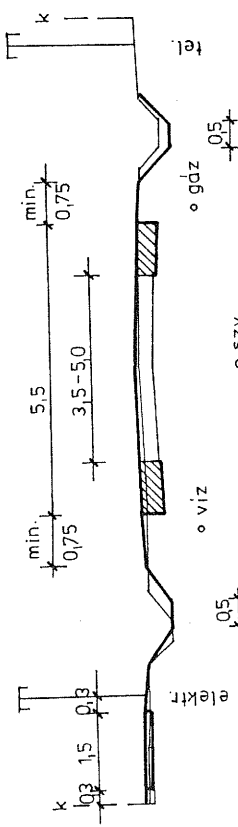


KOLOZSVÁRI ÚT

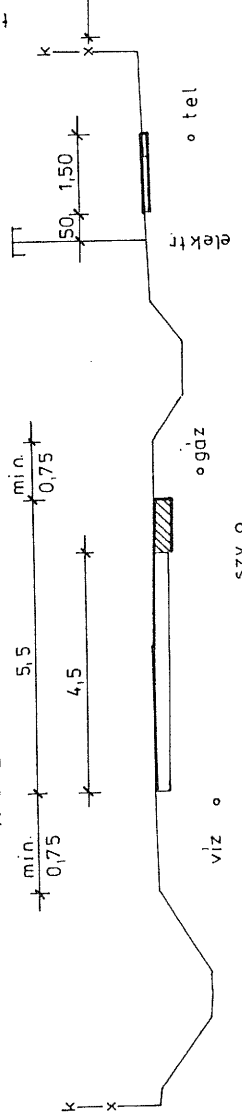


20,0

RÁKÓCZI U.

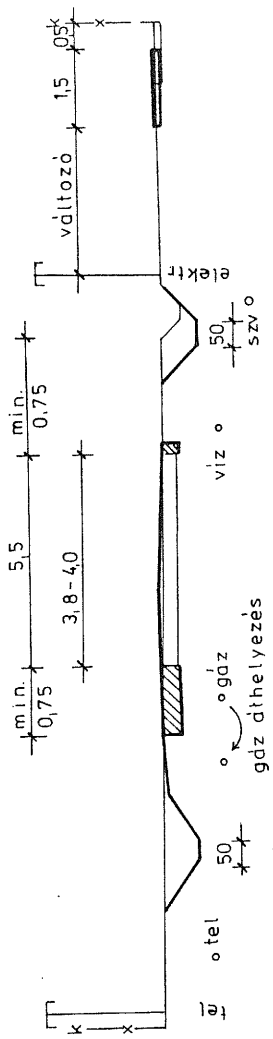

18,0-19,0


ARADI U.

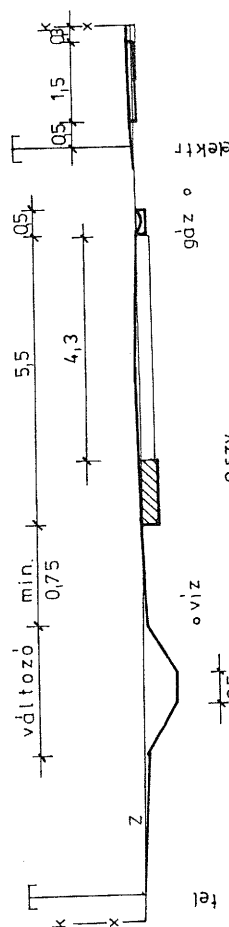

160-170


ORSZÁGÚT U. (1.)

RÁKÓCZI F. U. (3.)

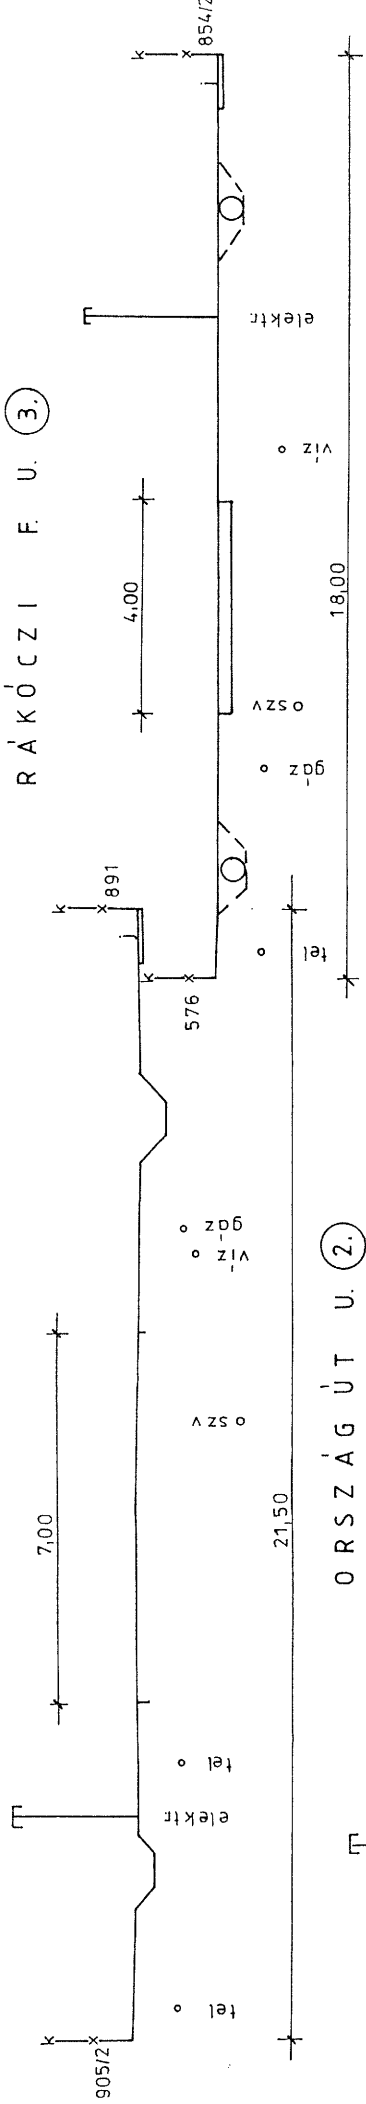


ORSZÁGÚT U. (2.)


RÁKÓCZI F. U. (4.)

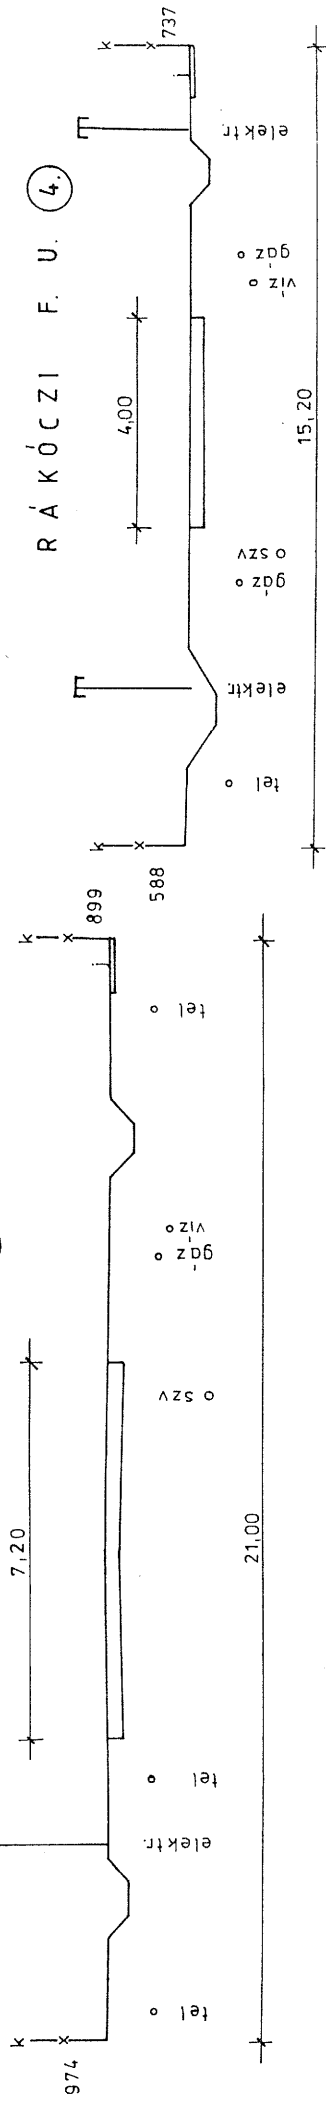


RÁKÓCZI F. U. (5)

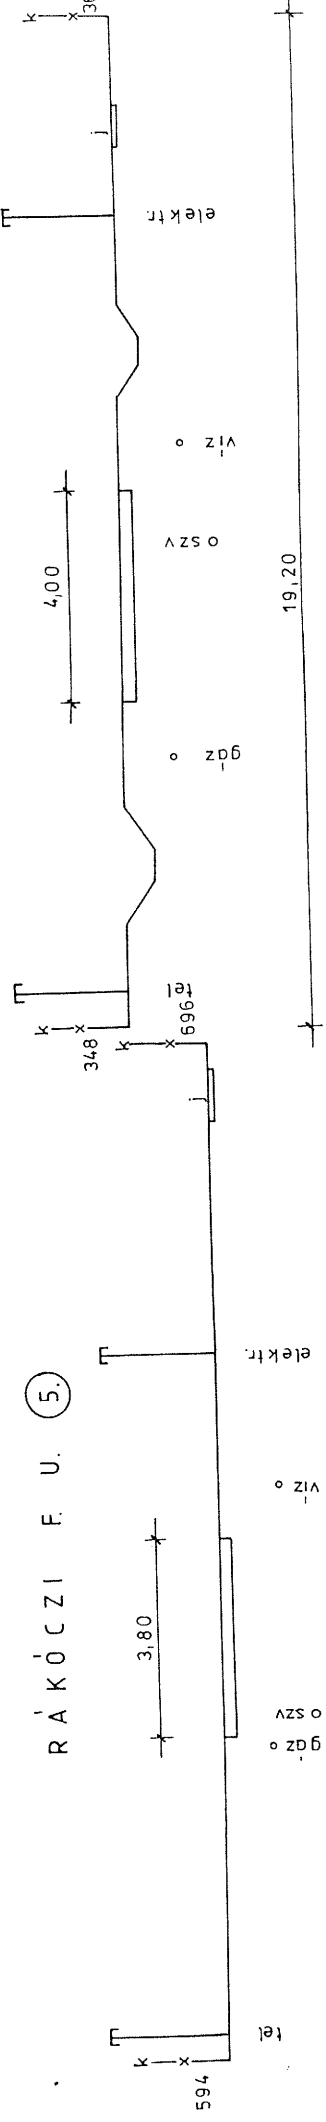


RÁKÓCZI F. U. (6)

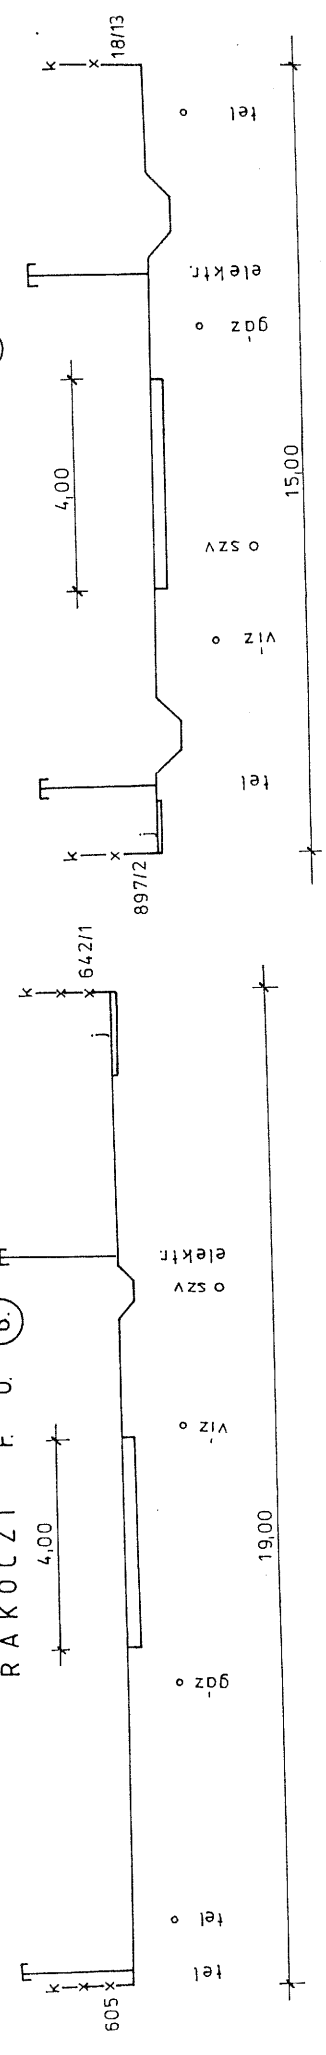

SZÉCHENYI I. U. (15)





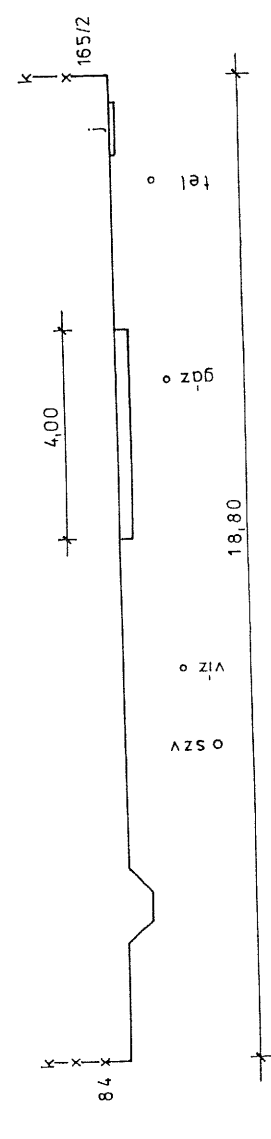


SZÉCHENYI I. U. (16)

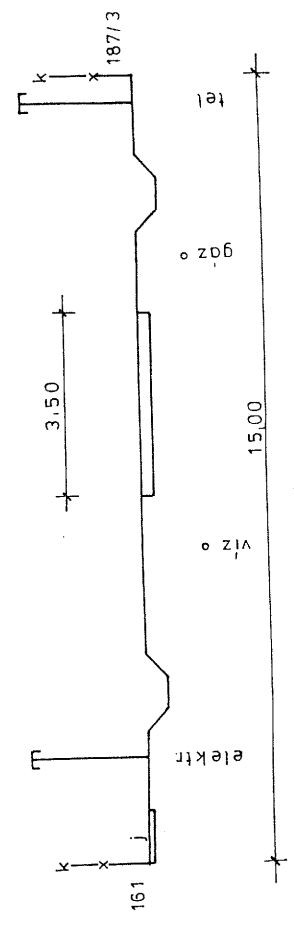


3. BARACSKA

JELLEMZŐ KERESZTSZELVÉNYEK M=1:100

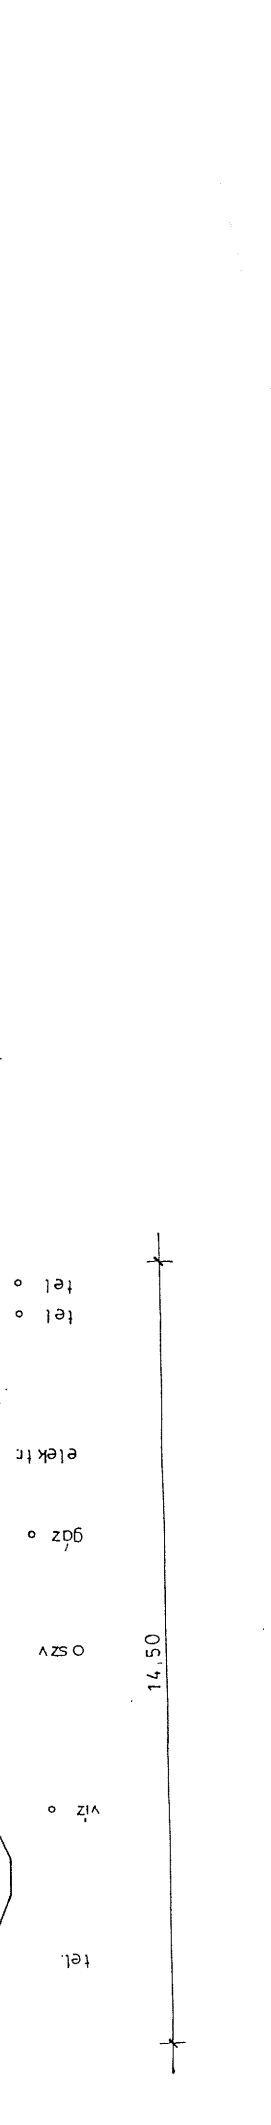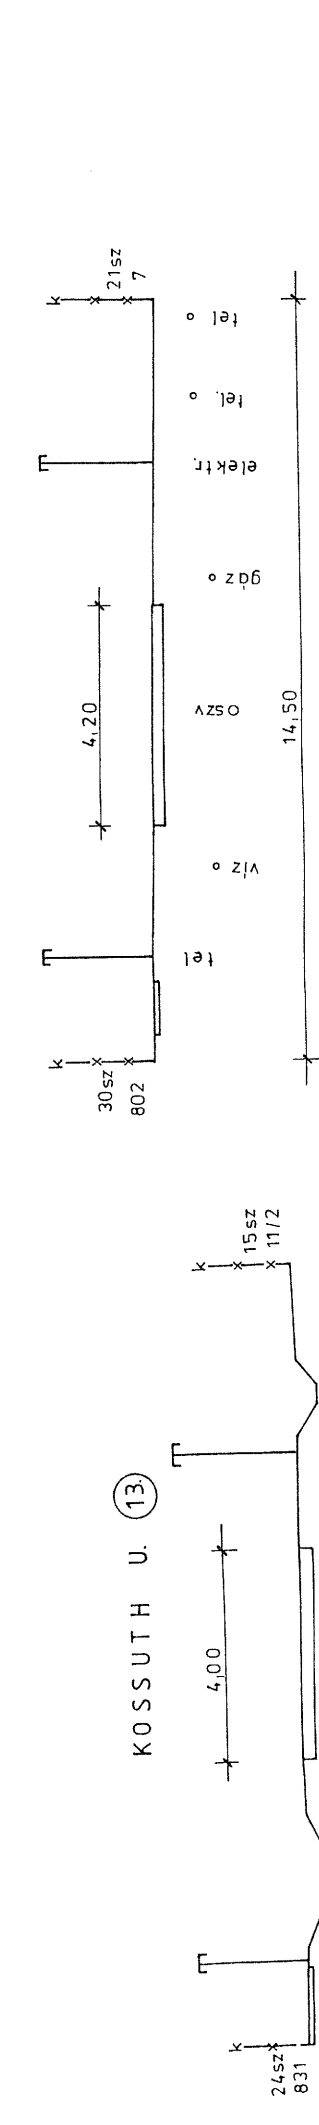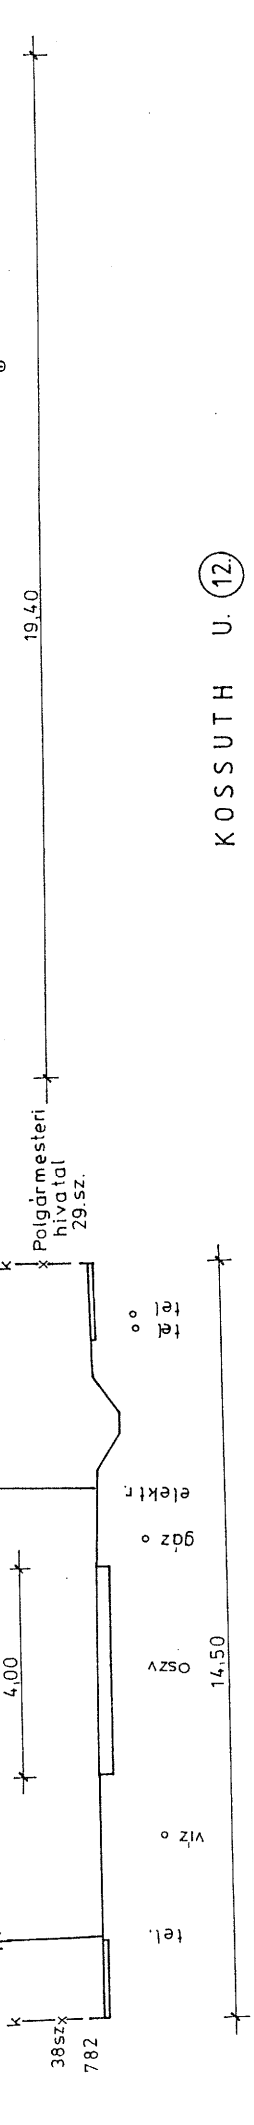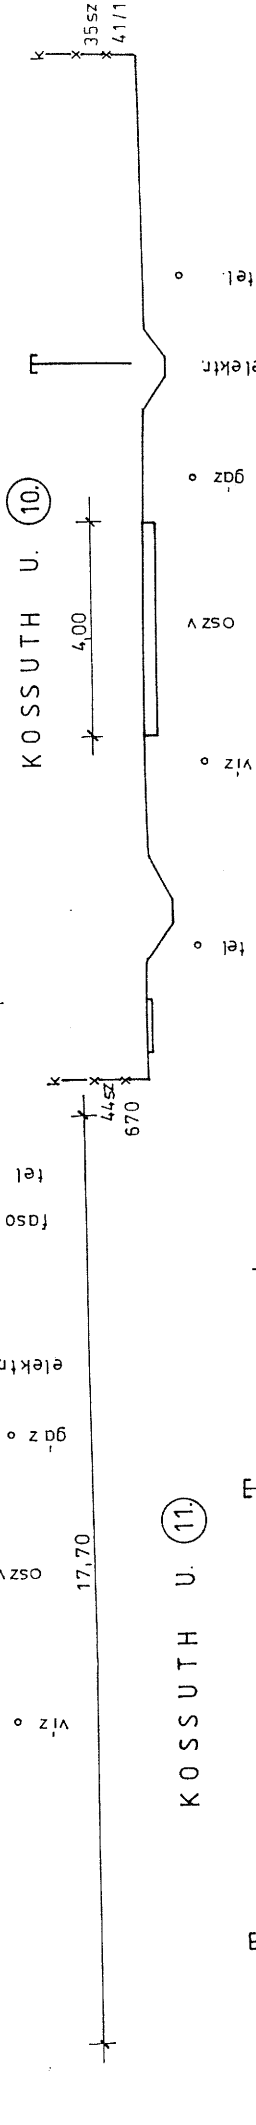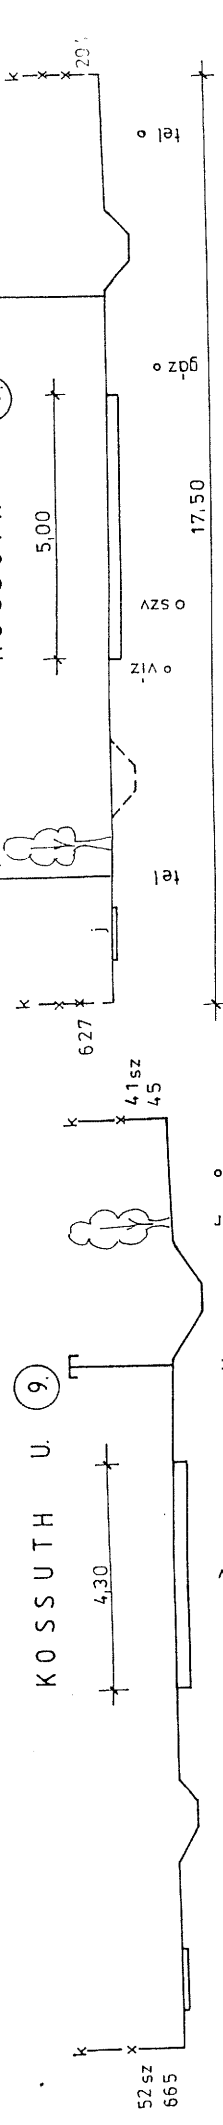


S Z É C H E N Y I I . U . (1 7 .)

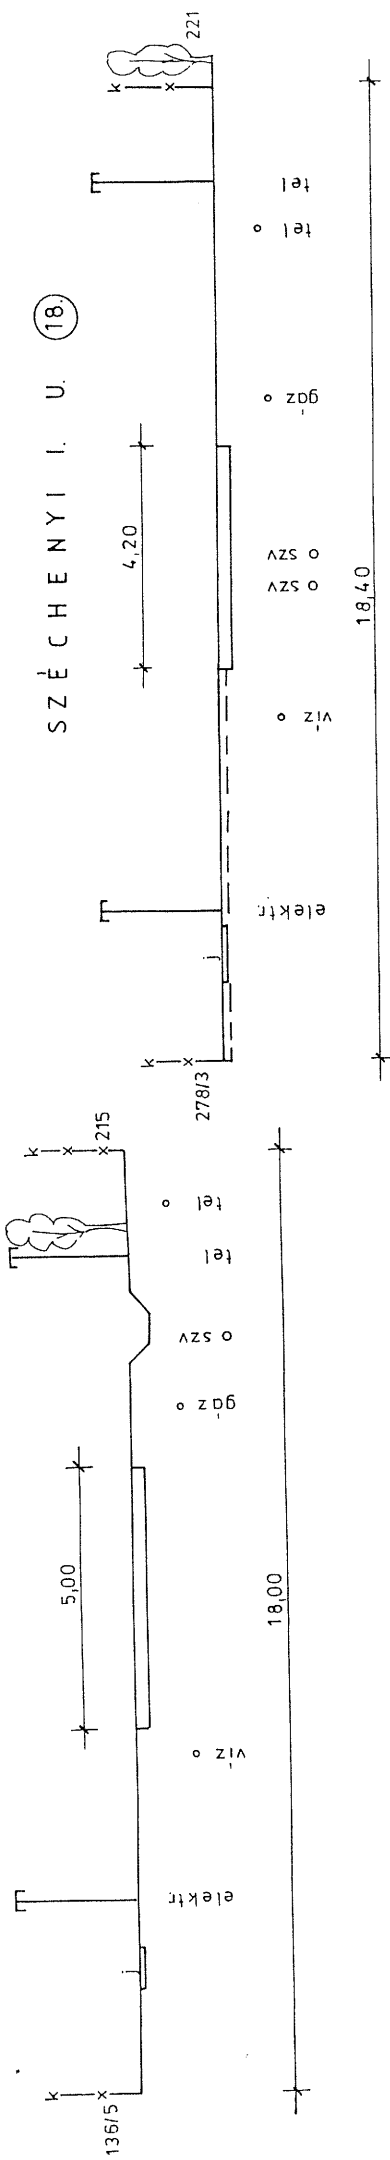


S Z É C H E N Y I I . U . (1 8 .)


T E M E S V Á R I U . (2 0 .)

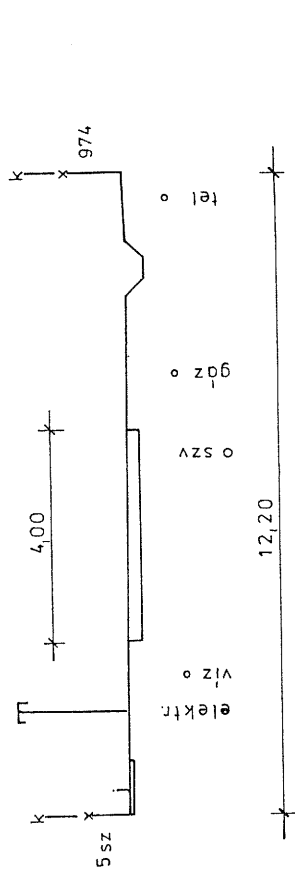


T E M E S V Á R I U . (1 9 .)

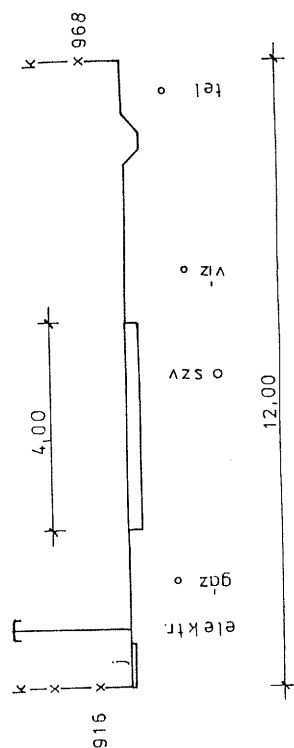


T O M P A M . U . (2 1 .)

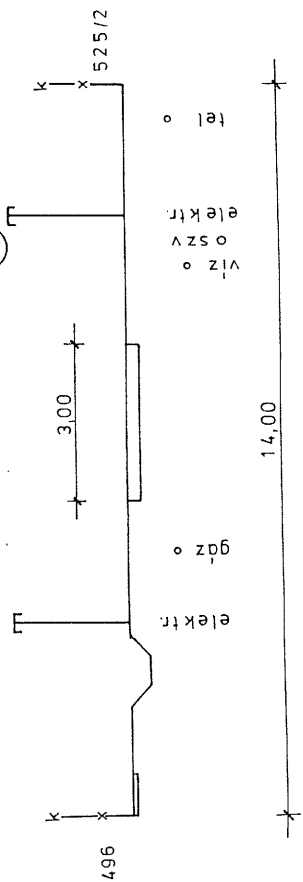


FEHÉRVÁRI U. (25)

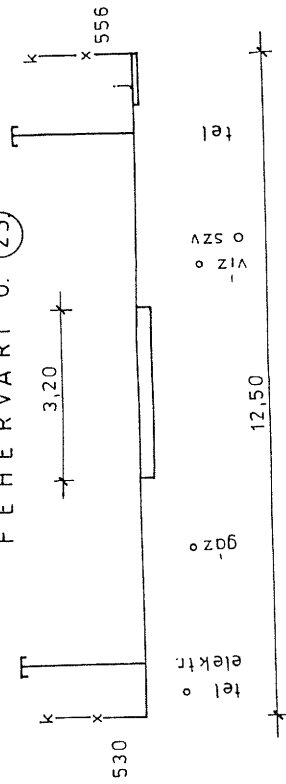


FEHÉRVÁRI U. (26)

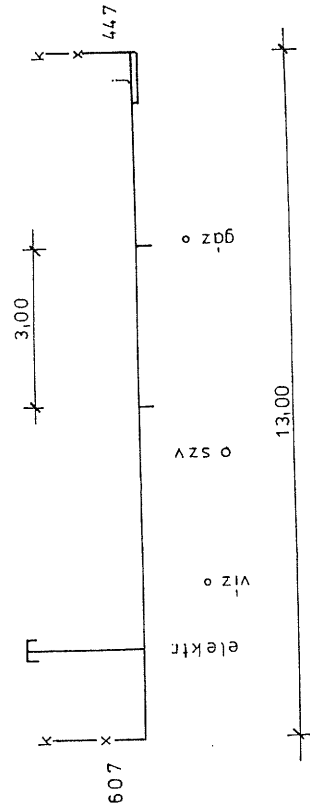


HUNYADI J. U. (27)

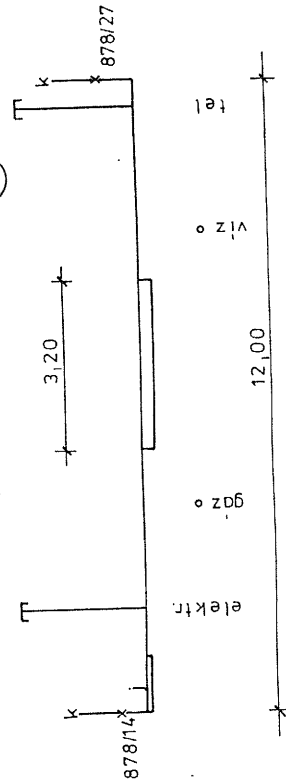


TOMPA M. U. (22)

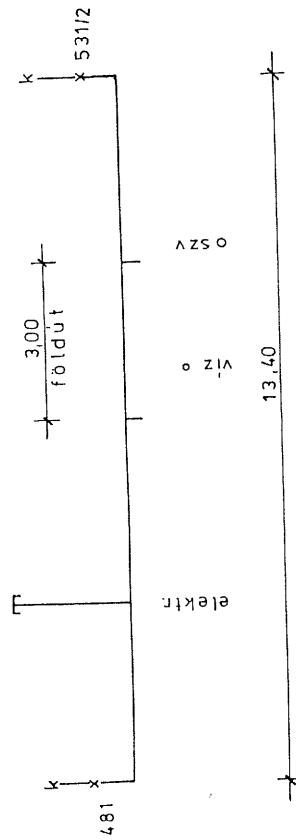


TOMPA M. U. (23)

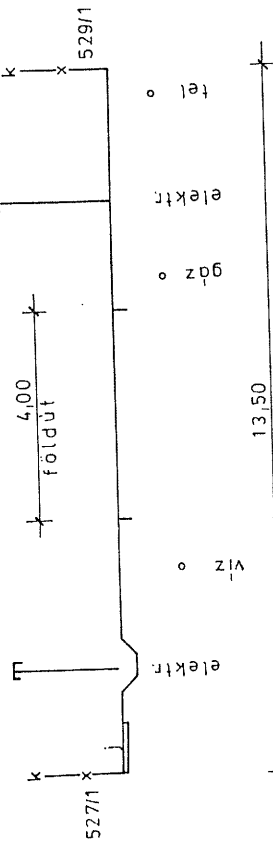


FEHÉRVÁRI U. (24)

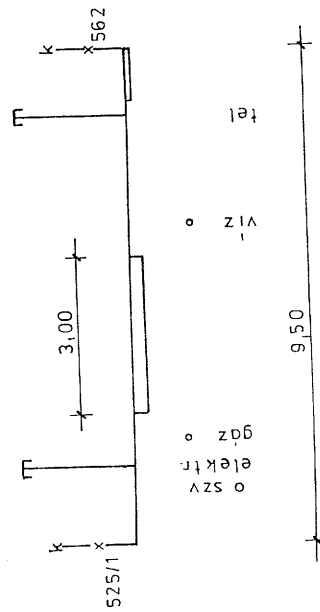


JÓZSEF A. U. (28)

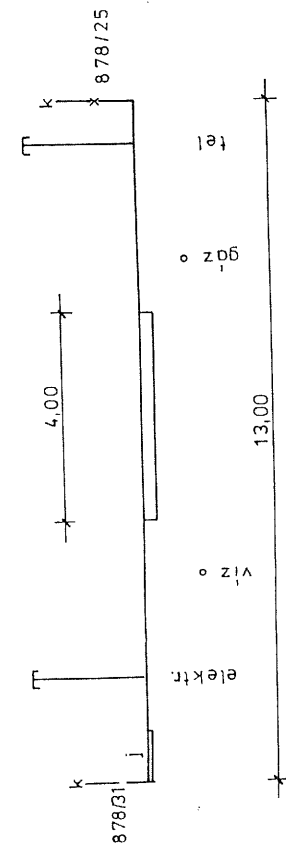


KASSAI U. (33)

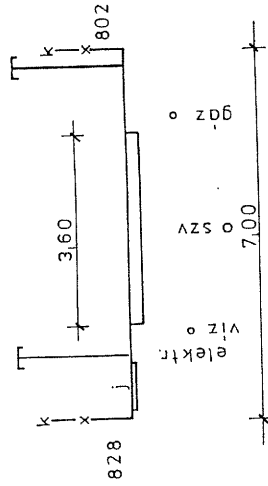


POZSONYI U. (34)

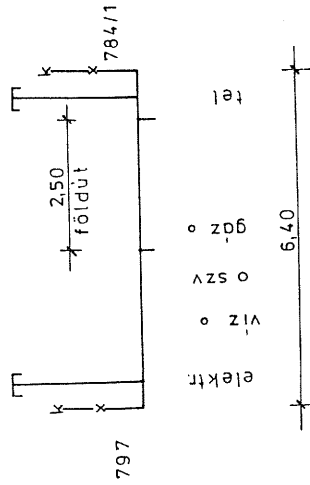


ARANY J. U. (29)

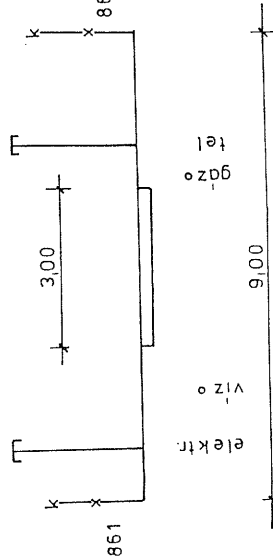


ADY E. U. (30)

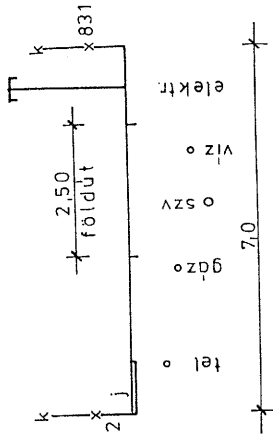


MOLNÁR U. (35)

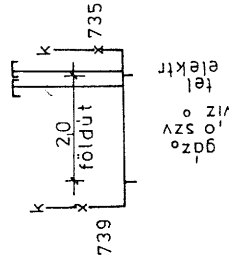


ADY E. U. (31)

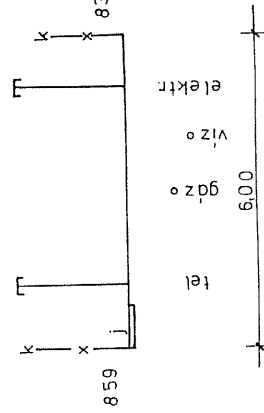


KASSAI U. (32)

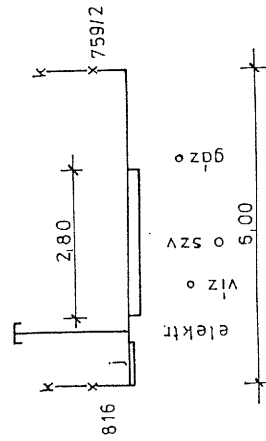


PETŐFI S. U. (36)

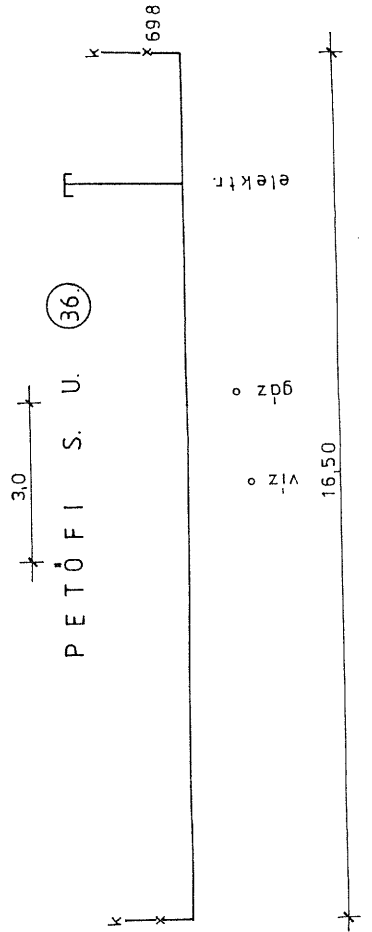


PETŐFI S. U. (37)

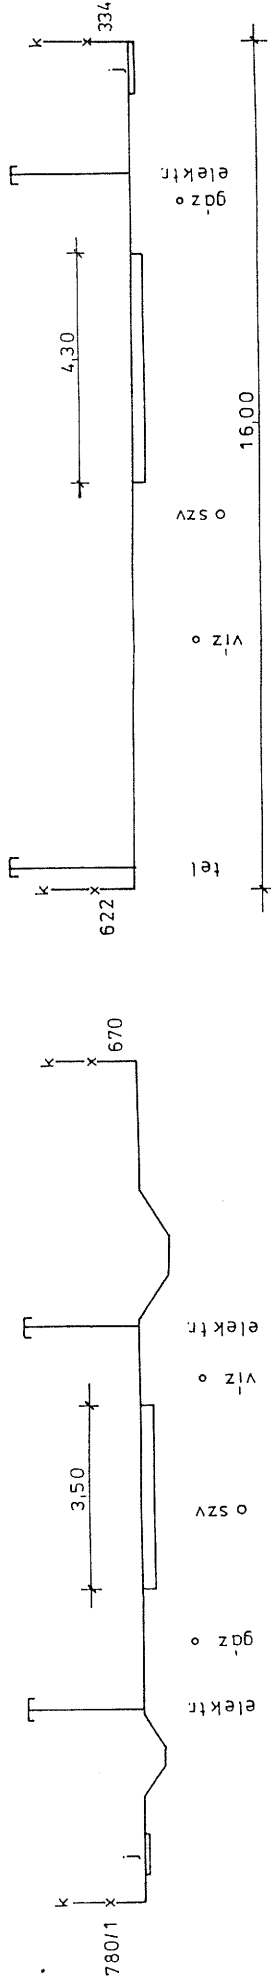


RÁKÓCZI F. KÖZ (38)

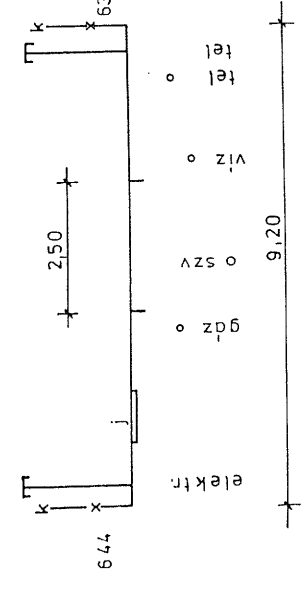


RÁKÓCZI F. KÖZ (39)

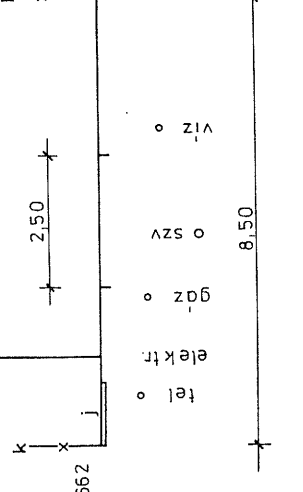


ARADI U. (42)

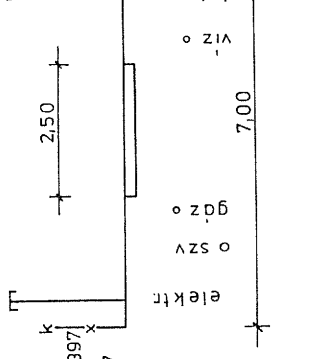


ARADI U. (43)

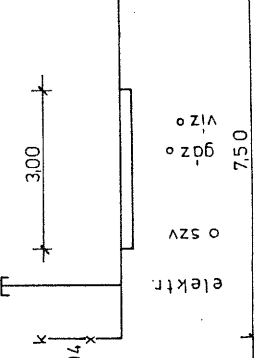


ARADI U. (40)

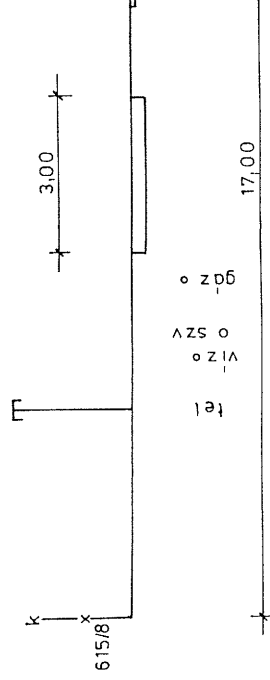


ZRINYI M. U. (44)

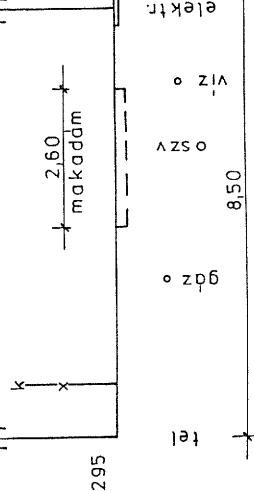


KOLOZSVÁRI U. (48)

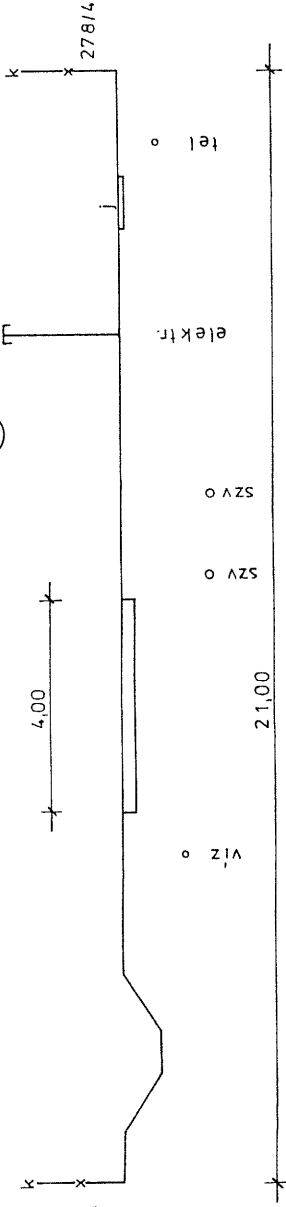


ZRINYI M. U. (45)

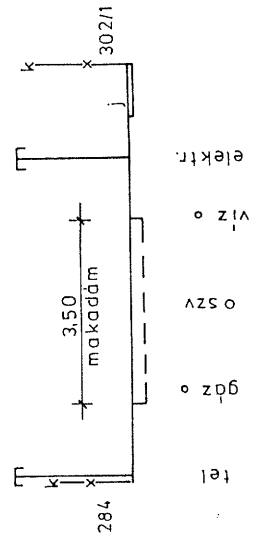


KOLOZSVÁRI U. (46)

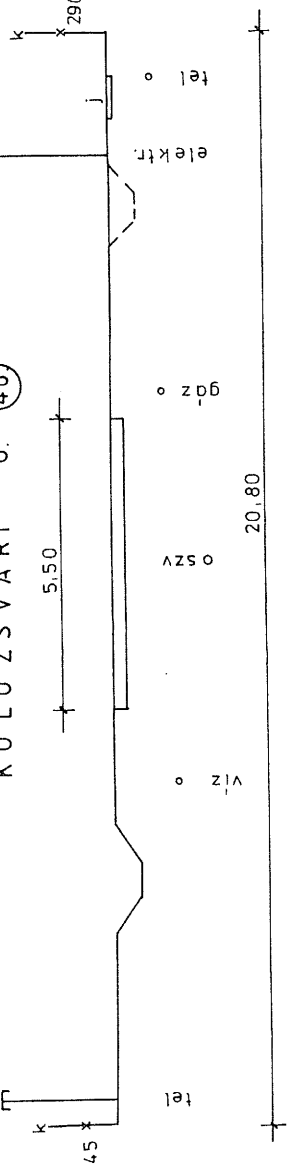


TEMLOM U. (49)

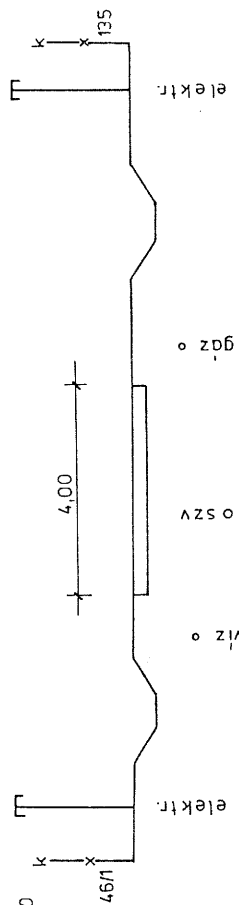

KOLOZSVÁRI U. (47)

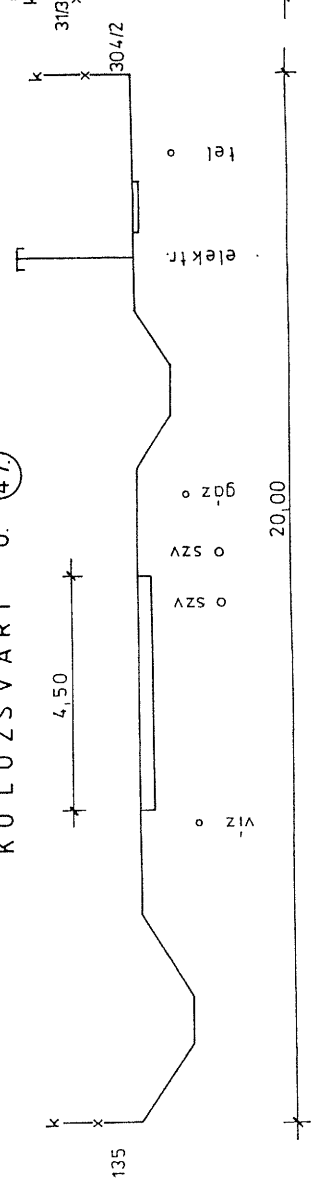

TEMLOM U. (50)

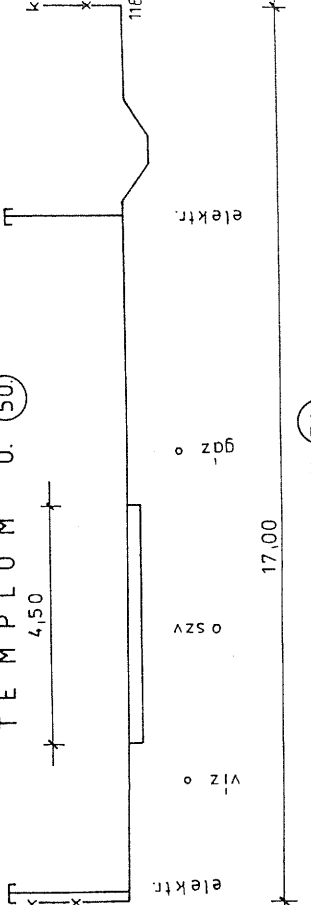

TEMLOM U. (51)

