



TAB TELEPÜLÉSRENDEZÉSI TERVE

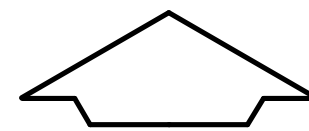

SZABÁLYOZÁSI TERV 1. M=1:10000

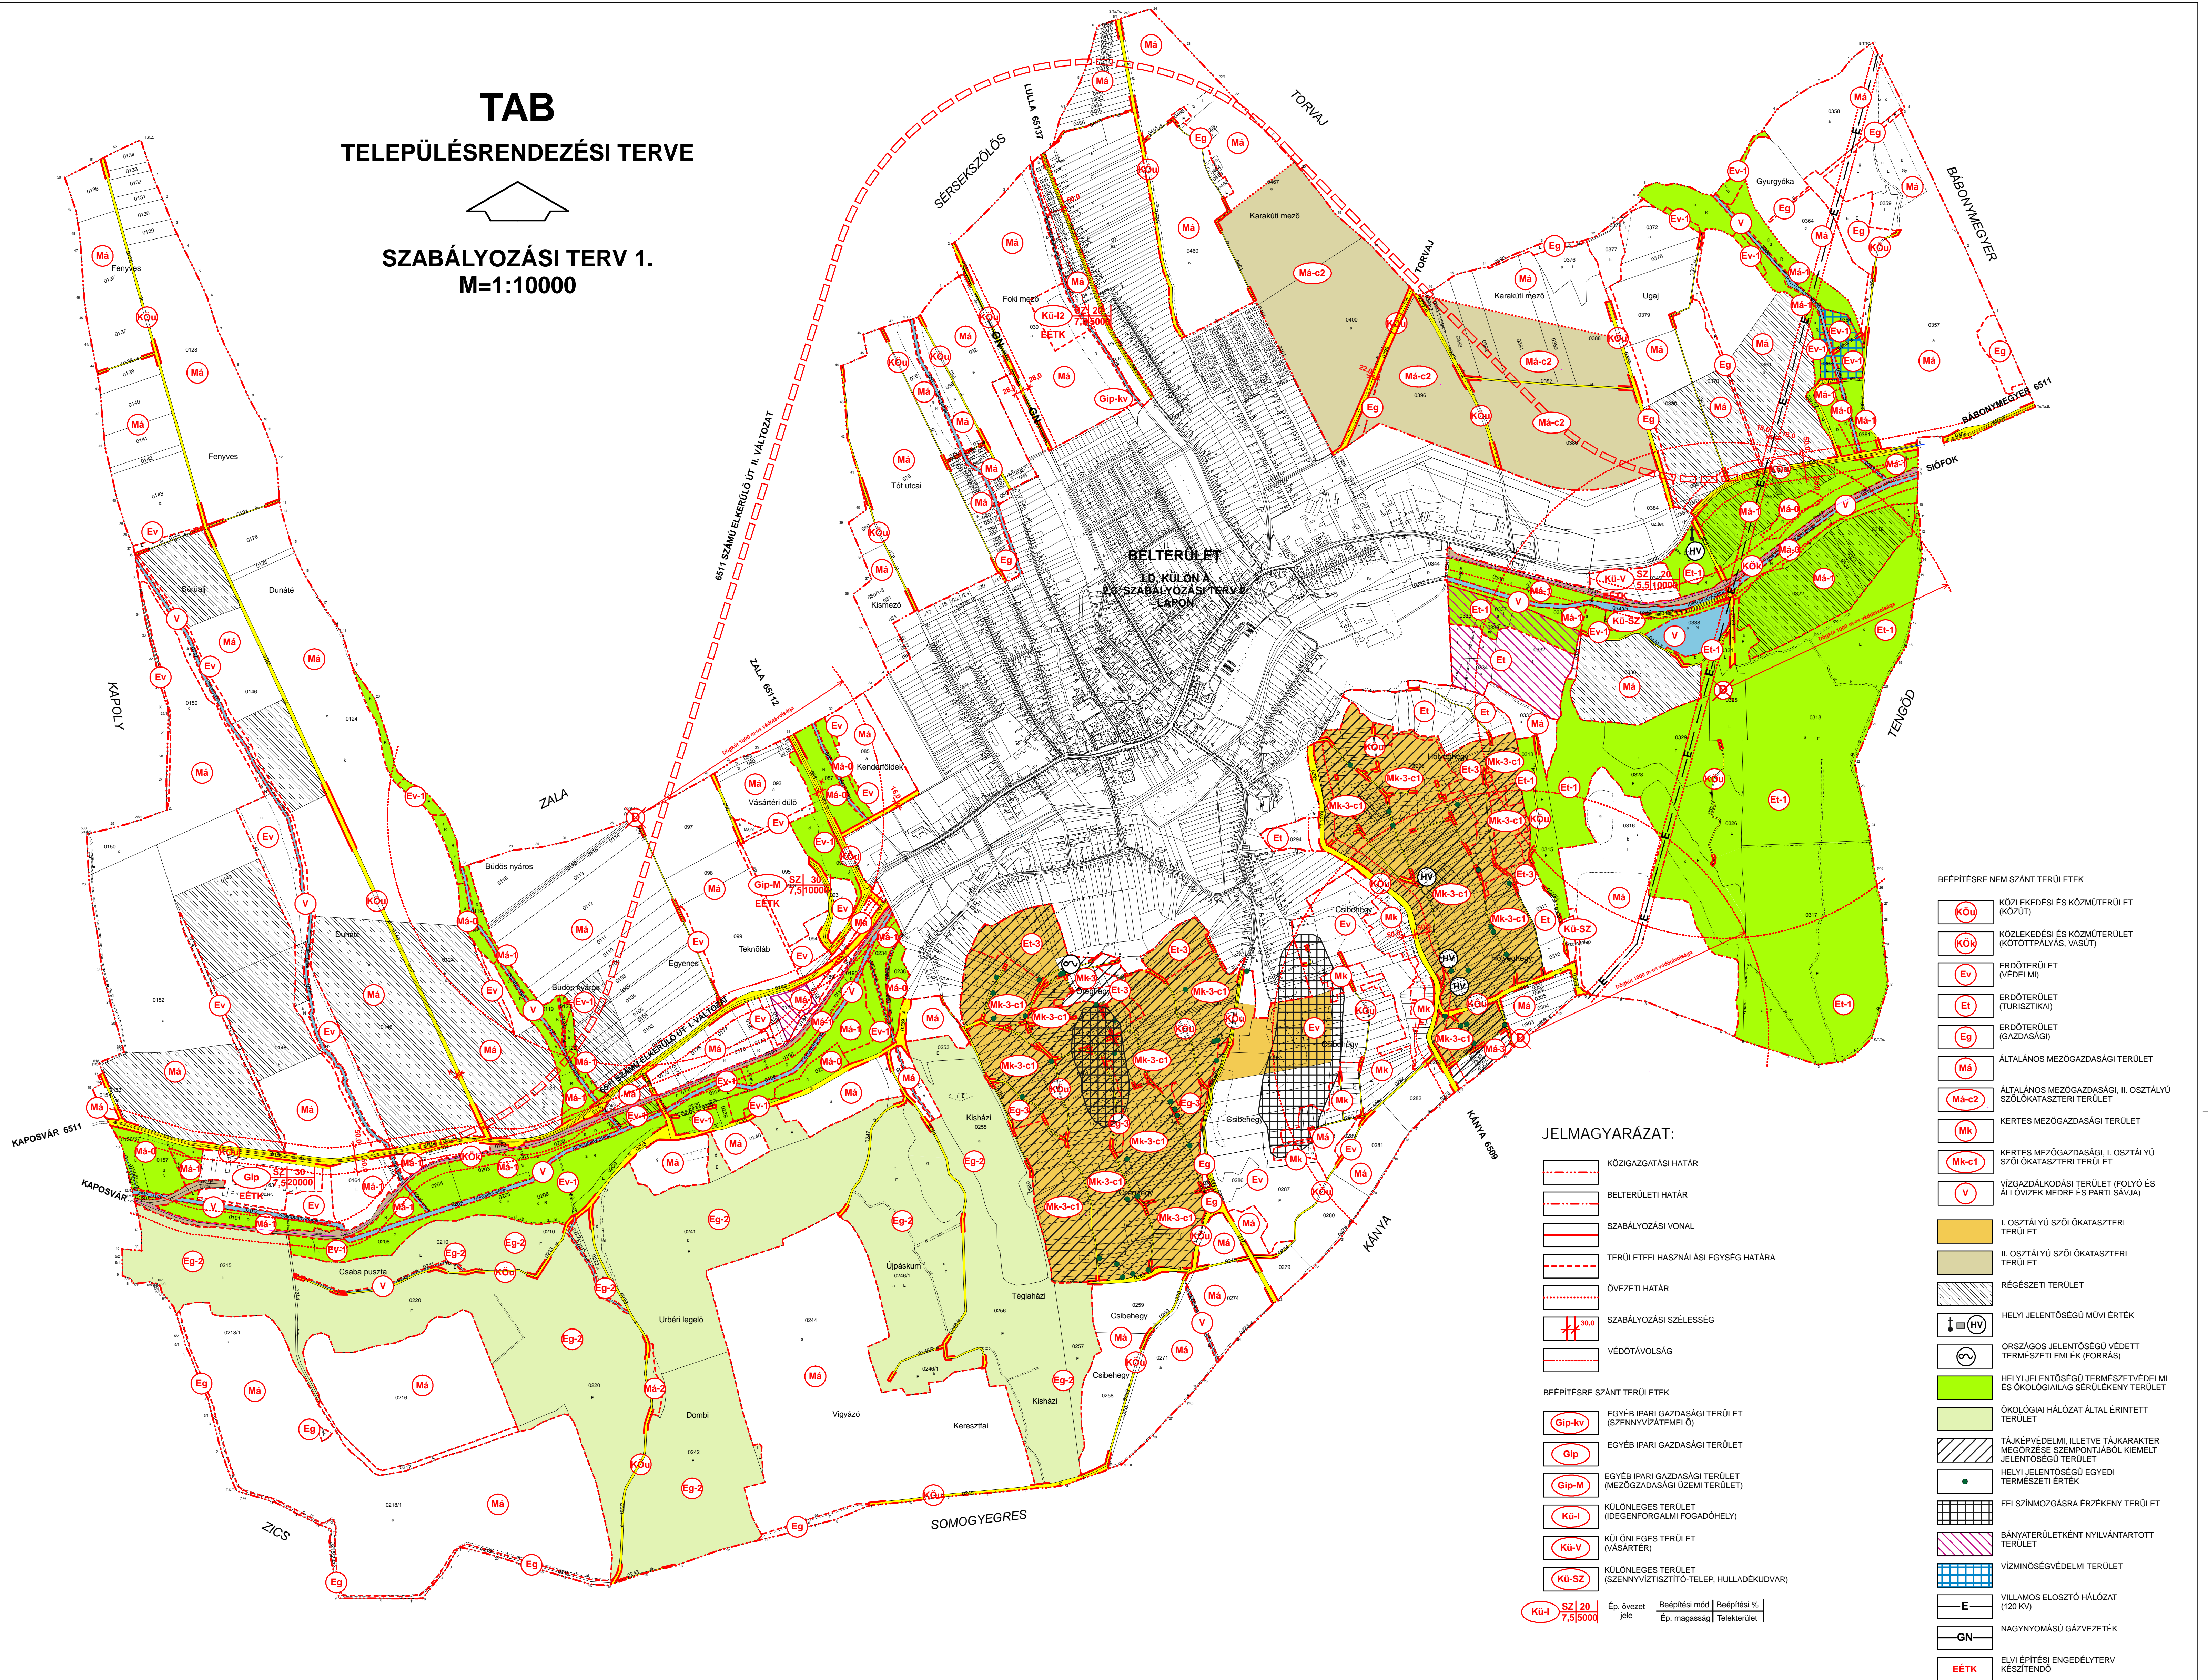

JELMAGYARÁZAT:


- KÖZIGAZGATÁSI HATÁR
 - BELTERÜLETI HATÁR
 - SZABÁLYOZÁSI VONAL
 - TERÜLETFELHASZNÁLÁSI EGYSÉG HATÁRA
 - ÖVEZETI HATÁR
 - SZABÁLYOZÁSI SZÉLESÉG
 - VÉDŐTÁVOLSÁG
- BÉPÍTÉSRE SZÁNT TERÜLETEK**
- EGYÉB IPARI GAZDASÁGI TERÜLET (SZENNYVÍZATEMELŐ)
 - EGYÉB IPARI GAZDASÁGI TERÜLET
 - EGYÉB IPARI GAZDASÁGI TERÜLET (MEZŐGAZDASÁGI ÜZEMI TERÜLET)
 - KÜLÖNLÉGES TERÜLET (DEGENFORGALMI FOGADÓHELY)
 - KÜLÖNLÉGES TERÜLET (VÁSÁRTER)
 - KÜLÖNLÉGES TERÜLET (SZENNYVÍZTISZTÍTÓ-TELEP, HULLADÉKUDVAR)
- | Kü-I | SZ | 20 | Ep. övezet jele | Béépítési mód | Béépítési % |
|------|----|----------|-----------------|---------------|--------------|
| Kü-I | SZ | 20 | | Ep. magasság | Telekterület |
| Kü-I | SZ | 7,5/5000 | | | |

BÉPÍTÉSRE NEM SZÁNT TERÜLETEK

- KÖZLEKEDÉSI ÉS KÖZMŰTERÜLET (KÖZÚT)
- KÖZLEKEDÉSI ÉS KÖZMŰTERÜLET (KÖTŐTÁNY, VASÚT)
- ERDŐTERÜLET (VÉDELMI)
- ERDŐTERÜLET (TURISZTIKAI)
- ERDŐTERÜLET (GAZDASÁGI)
- ÁLTALÁNOS MEZŐGAZDASÁGI TERÜLET
- ÁLTALÁNOS MEZŐGAZDASÁGI, II. OSZTÁLYÚ SZŐLŐKASZTERI TERÜLET
- KERTES MEZŐGAZDASÁGI TERÜLET
- KERTES MEZŐGAZDASÁGI, I. OSZTÁLYÚ SZŐLŐKASZTERI TERÜLET
- VÍZGAZDÁLKODÁSI TERÜLET (FOLYÓ ÉS ÁLLÓVÍZEK MELLETT ÉS PARTI SÁVA)
- I. OSZTÁLYÚ SZŐLŐKASZTERI TERÜLET
- II. OSZTÁLYÚ SZŐLŐKASZTERI TERÜLET
- RÉGÉSZETI TERÜLET
- HELYI JELENTŐSÉGŰ MŰVI ÉRTEK
- ORSZÁGOS JELENTŐSÉGŰ VÉDETT TERMÉSZETI EMLÉK (FORRÁS)
- HELYI JELENTŐSÉGŰ TERMÉSZETVÉDELMI ÉS ÖKOLÓGIAI HÁLÓZAT ÉRINTETT TERÜLET
- ÖKOLÓGIAI HÁLÓZAT ALTAL ÉRINTETT TERÜLET
- TÁJKÉPVÉDELMI, ILLETVE TÁJKARAKTER MEGŐRZÉSE SZEMPONTJÁBÓL KIEMELT JELENTŐSÉGŰ TERÜLET
- HELYI JELENTŐSÉGŰ EGEDI TERMÉSZETI ÉRTEK
- FELSZÍNMŰZGÁSRÁ ÉRZÉKENY TERÜLET
- Bányaterületként nyilvántartott terület
- VÍZMINŐSÉGVÉDELMI TERÜLET
- VILLAMOS ELOSZTÓ HÁLÓZAT (120 KV)
- NAGYNYOMÁSÚ GÁZVEZETÉK
- ELVI ÉPÍTÉSI ENGEDÉLYTERV KÉSZÍTENDŐ

ELFOGADVA A 27/2003. (X. 30.) SZÁMÚ RENDELET MELLÉKLETEKÉNT

A TERV AZ ÖNKORMÁNYZAT ÁLTAL SZOLGÁLTATOTT - AZ ÁLLAMI ALAPADATOK FELHASZNÁLÁSÁVAL KÉSZÜLT - DIGITÁLIS TÉRKEPEN KERÜLT FELDOLGOZÁSRA

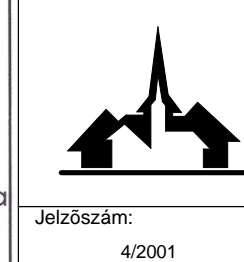

IRÁNYI ÉPÍTÉSZ STÚDIÓ BETÉTI TÁRSASÁG
7400 KAPOSVÁR, LOSONC U. 1. TEL/FAX: 82-511-575

TAB TELEPÜLÉSRENDEZÉSI TERVE

Munka megnevezése:
SZABÁLYOZÁSI TERV 1.

Tervezők:
VIRÁNYI ISTVÁN
LŐRINCZ PIROSKA

Rapszám:
2.2.

Dátum:
2003. JÚLIUS