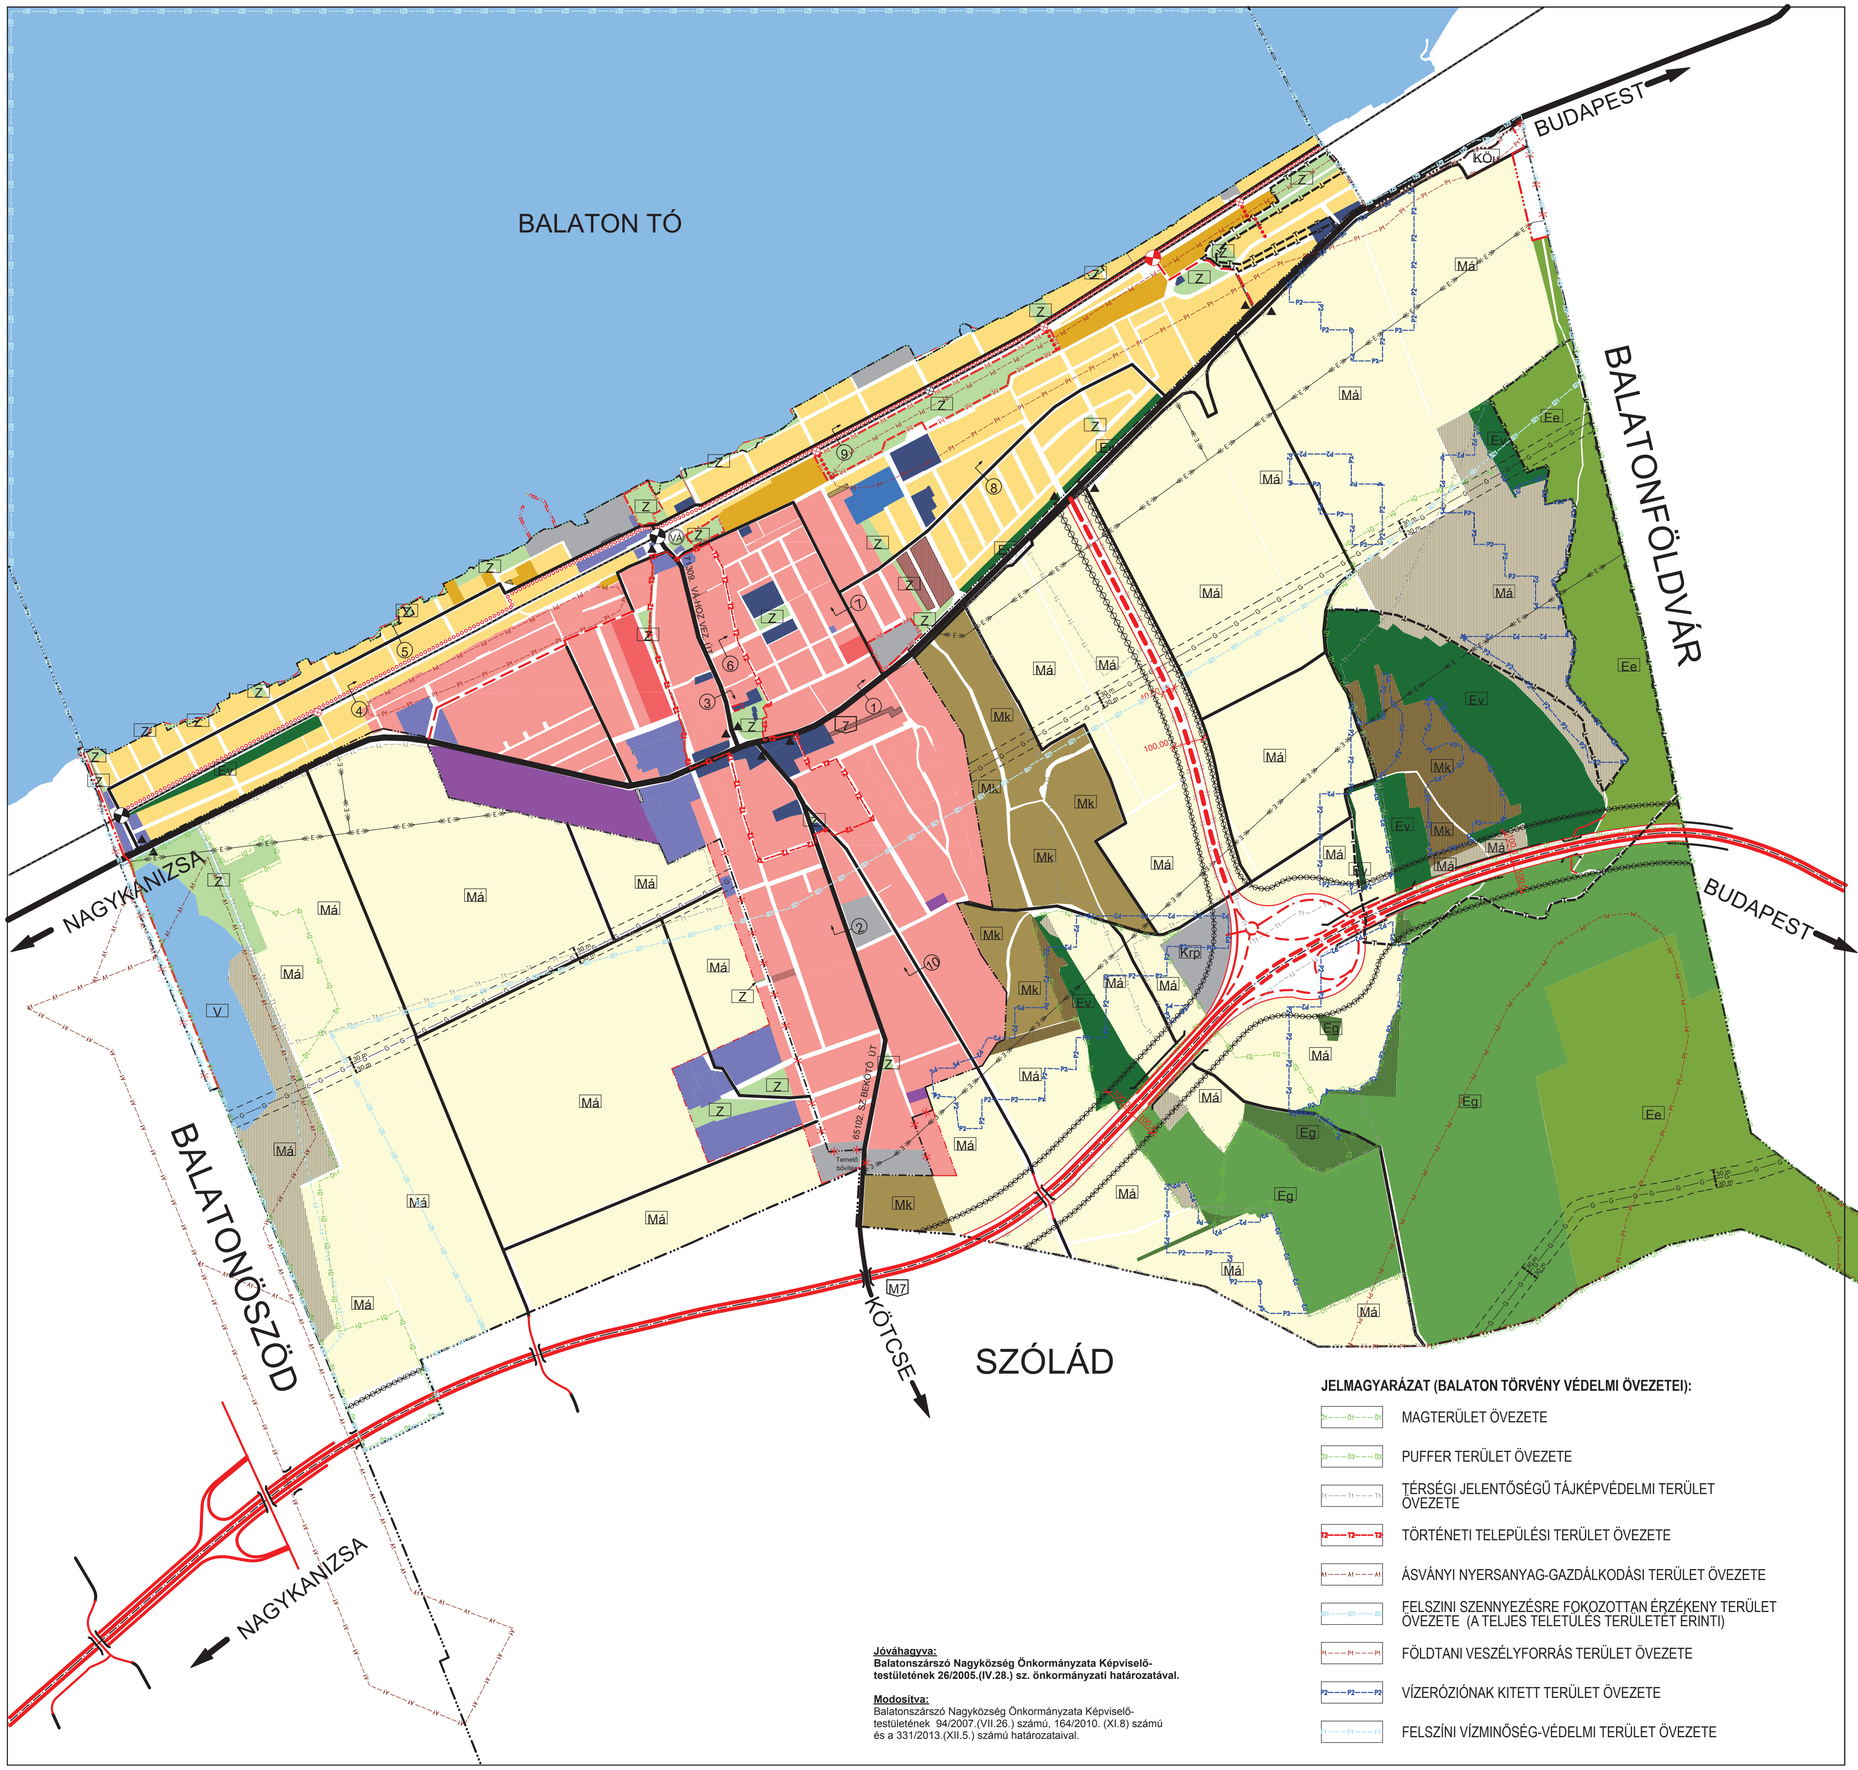

Jóváhagyva:
Balatonszárszó Nagyközség Önkormányzata Képviselő-testületének 26/2005.(IV.28.) sz. önkormányzati határozatával.

Módosítva:
Balatonszárszó Nagyközség Önkormányzata Képviselő-testületének 94/2007.(VII.26.) számú, 164/2010. (XI.8) számú és a 331/2013.(XII.5.) számú határozataival.

JELMAGYARÁZAT (BALATON TÖRVÉNY VÉDELMI ÖVEZETEI):

- MAGTERÜLET ÖVEZETE
- PUFFER TERÜLET ÖVEZETE
- TÉRSÉGI JELENTŐSÉGŰ TÁJKÉPVÉDELMI TERÜLET ÖVEZETE
- TÖRTÉNETI TELEPÜLÉSI TERÜLET ÖVEZETE
- ÁSVÁNYI NYERSANYAG-GAZDÁLKODÁSI TERÜLET ÖVEZETE
- FELSZINI SZENNYEZÉSRE FOKOZOTTAN ÉRZÉKENY TERÜLET ÖVEZETE (A TELJES TELEPÜLÉS TERÜLETÉT ÉRINTI)
- FÖLDTANI VESZÉLYFORRÁS TERÜLET ÖVEZETE
- VÍZERÓZIÓNAK KITETT TERÜLET ÖVEZETE
- FELSZÍNI VÍZMINŐSÉG-VÉDELMI TERÜLET ÖVEZETE

BALATONSZÁRSZÓ TELEPÜLÉSRENDEZÉSI TERVE

TELEPÜLÉSSZERKEZETI TERV

M=1:10 000

JELMAGYARÁZAT:

BEÉPÍTÉSRE SZÁNT TERÜLET:

MEGLÉVŐ: TERVEZETT:

- LAKÓTERÜLET - KISVÁROSIAS
- LAKÓTERÜLET - KERTVÁROSIAS
- VEGYESTERÜLET - TELEPÜLÉSKÖZPONTI
- VEGYESTERÜLET - KÖZPONTI
- GAZDASÁGI - KERESKEDELMI, SZOLGÁLTATÓ
- GAZDASÁGI TERÜLET - IPARI
- ÜDÜLŐTERÜLET - ÜDÜLŐHÁZAS
- ÜDÜLŐTERÜLET - HÉTVÉGIHÁZAS
- KÜLÖNLEGES TERÜLET (Krp: RÉGÉSZETI PARK)

BEÉPÍTÉSRE NEM SZÁNT TERÜLET:

- KÖu — KÖZLEKEDÉSI TERÜLET - KÖZÚTI
- Mk — MEZŐGAZDASÁGI TERÜLET - KERTES
- Má — MEZŐGAZDASÁGI TERÜLET - ÁLTALÁNOS
- Ev — ERDŐTERÜLET - VÉDELMI
- Eg — ERDŐTERÜLET - GAZDASÁGI
- Ee — ERDŐTERÜLET - EGÉSZSÉGÜGYI, SZOCIÁLIS, TURISZTIKAI
- Z — ZÖLDTERÜLET
- V — VÍZGAZDÁLKODÁSI TERÜLET (NÁDAS)

VONALAS SZABÁLYOZÁSI ELEMEK:

MEGLÉVŐ: TERVEZETT:

- KÖZIGAZGATÁSI HATÁR
- BELTERÜLETI HATÁR
- MEGSZŰNŐ BELTERÜLETI HATÁR
- ORSZÁGOS JELENTŐSÉGŰ TERMÉSZETVÉDELMI TERÜLET HATÁRA
- TÖRTÉNETI TELEPÜLÉSI TERÜLET ÖVEZETE
- HELYI JELENTŐSÉGŰ TERMÉSZETVÉDELMI TERÜLET HATÁRA
- VASÚT
- VASÚTÁLLOMÁS
- BUSZMEGÁLLÓ
- GYORSFORGALMI ÚT (AUTÓPÁLYA)
- FŐÚT
- ORSZÁGOS MELLÉKÚT
- HELYI GYŰJTŐÚT
- KERÉKPÁRÚT
- GYALOGÚT
- SZINTBELI ÚT - VASÚT KERESZTEZŐDÉS
- SZINTBELI VASÚTI GYALOGOS ÁTJÁRÓ
- JELLEMZŐ ÚT KERESZTSZELVÉNY
- FELTÉTEL TELJESÍTÉSÉHEZ KÖTÖTT ÉPÍTÉSI TILALOM
- VÉDŐTÁVOLSÁG (30 m)
- VILLAMOS ALAPHÁLÓZAT
- GÁZVEZETÉK

ÉPÍTÉSZETI TERVEZŐ:	**ARKER STÚDIÓ ÉPÍTÉSZETI ÉS KERESKEDELMI KFT. 7400 KAPOSVÁR, DÓZSA GY. U. 21. TEL: 82 / 427-043, 82/321-134, FAX: 82/511-923 WWW.ARKER.HU; E-MAIL: ARKERSTUDIO@ARKER.HU**	**TSZT/M3**
MUNKA MEGNEVEZÉSE:	**BALATONSZÁRSZÓ TELEPÜLÉSRENDEZÉSI TERV MÓDOSÍTÁSA**	
RAJZ MEGNEVEZÉSE:	TELEPÜLÉSSZERKEZETI TERV MÓDOSÍTÁS M=1:10000	
MEGRENDELŐ:	**BALATONSZÁRSZÓ KÖZSÉGI ÖNKORMÁNYZATA 8624 BALATONSZÁRSZÓ, HŐSÖK TERE 1.**	ALÁÍRÁS:
TELEPÜLÉSTERVEZŐ:	**L. BALOGH KRISZTINA OKL.ÉPÍTÉSZMÉRNÖK, VEZETŐ TERVEZŐ TT 14-0007/2012 ARKER'S KFT. KAPOSVÁR, DÓZSA GY. U. 21.**	ALÁÍRÁS:
JELZŐSZÁM: 50-1752/2013	KÖZLEKEDÉS TERVEZŐ: **VADÁSZ RUDOLF TELEPÜLÉSTERVEZŐ ARKER'S KFT. KAPOSVÁR, DÓZSA GY. U. 21.**	ALÁÍRÁS:
DÁTUM: 2013. december 5.	*KÉSZÜLT AZ ÁLLAMI ALAPADATOK FELHASZNÁLÁSÁVAL*	