


SOMOGYJÁD

TELEPÜLÉSRENDEZÉSI TERVE

KÜLTERÜLET SZABÁLYOZÁSI TERV
M=1:10000

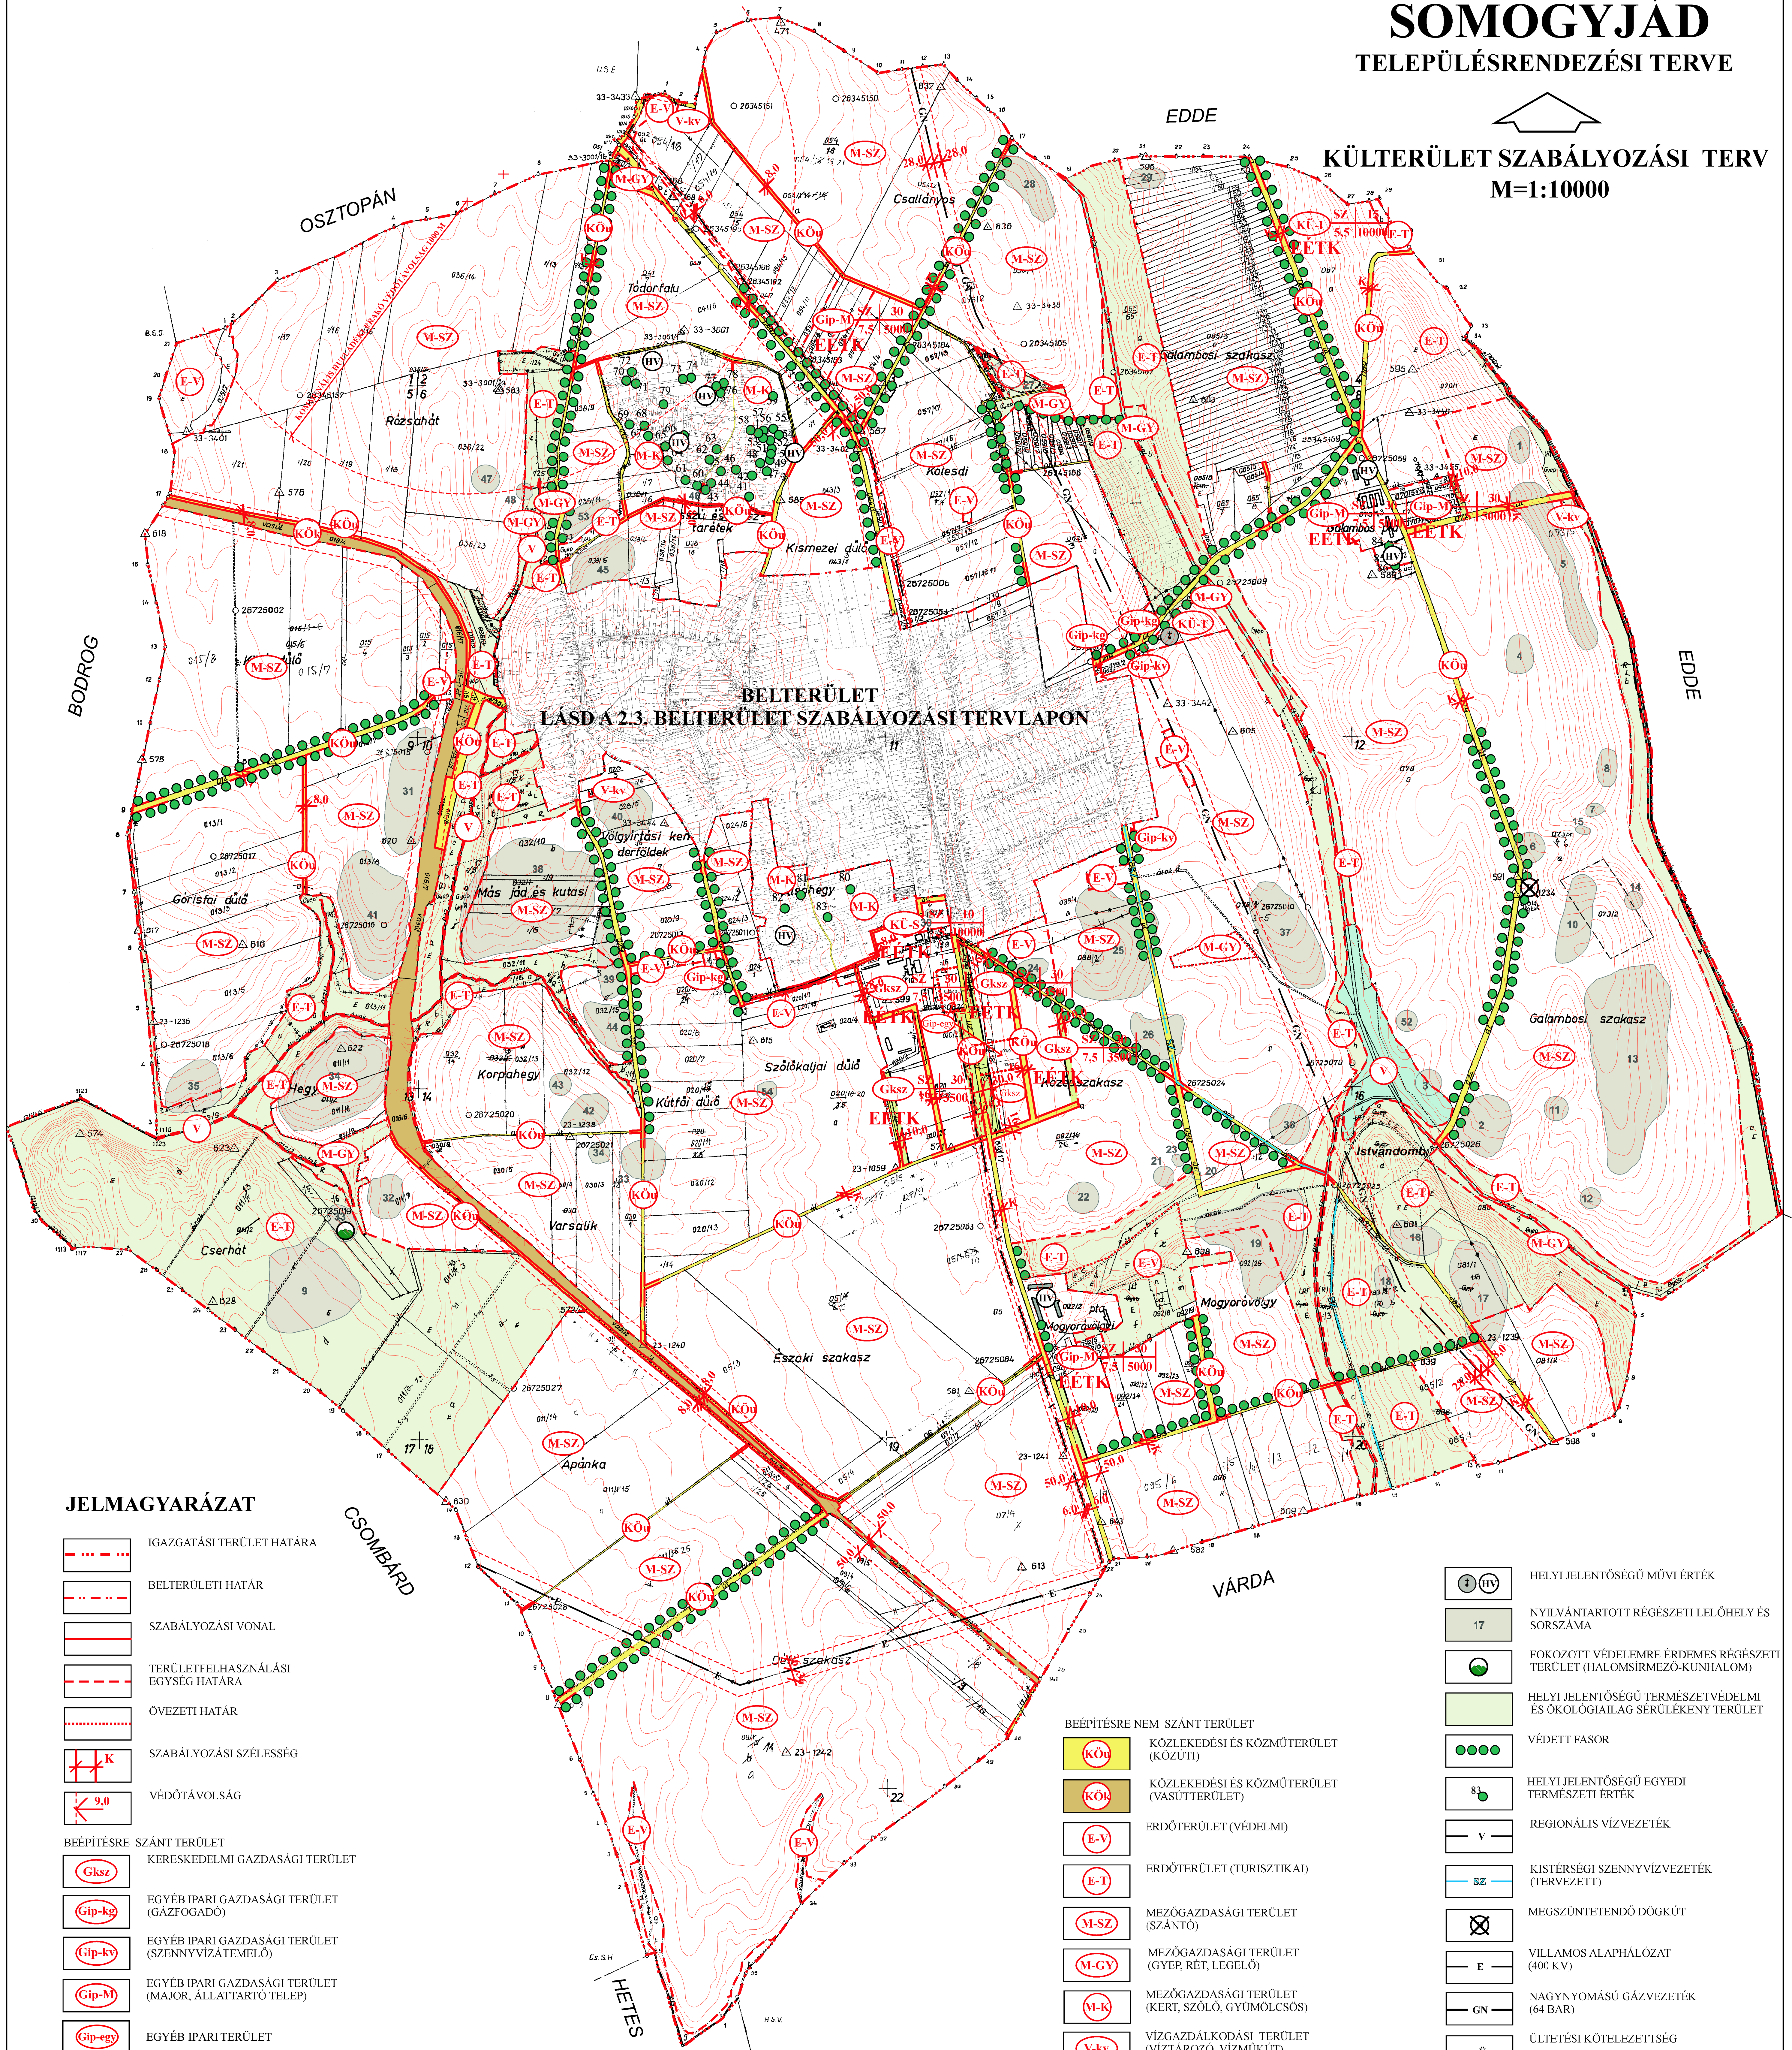

LÁSD A 2.3. BELTERÜLET SZABÁLYOZÁSI TERVLAPON

JELMAGYARÁZAT

- IGAZGATÁSI TERÜLET HATÁRA
- BELTERÜLETI HATÁR
- SZABÁLYOZÁSI VONAL
- TERÜLETFELHASZNÁLÁSI EGYSÉG HATÁRA
- ÖVEZETI HATÁR
- SZABÁLYOZÁSI SZÉLESSÉG
- VÉDŐTÁVOLSÁG
- BEÉPÍTÉSRE SZÁNT TERÜLET**
- KERESKEDELMI GAZDASÁGI TERÜLET
- EGYÉB IPARI GAZDASÁGI TERÜLET (GÁZFOGADÓ)
- EGYÉB IPARI GAZDASÁGI TERÜLET (SZENNYVIZÁTEMELO)
- EGYÉB IPARI GAZDASÁGI TERÜLET (MAJOR, ÁLLATTARTÓ TELEP)
- EGYÉB IPARI TERÜLET
- KÜLÖNLEGES TERÜLET (TEMETŐ)
- KÜLÖNLEGES TERÜLET (SPORTTERÜLET)
- KÜLÖNLEGES TERÜLET (IDEGENFORGALMI FOGADÓHELY)
- SZABADON ÁLLÓ

CSOMBÁRD

VÁRDA

HEIÉS

- BEÉPÍTÉSRE NEM SZÁNT TERÜLET**
- KÖZLEKEDÉSI ÉS KOZMÜTERÜLET (KÖZÚT)
- KÖZLEKEDÉSI ÉS KOZMÜTERÜLET (VASÚTTERÜLET)
- ERDŐTERÜLET (VÉDELMI)
- ERDŐTERÜLET (TURISZTIKAI)
- MEZŐGAZDASÁGI TERÜLET (SZÁNTÓ)
- MEZŐGAZDASÁGI TERÜLET (GYEP, RÉT, LEGELŐ)
- MEZŐGAZDASÁGI TERÜLET (KERT, SZŐLŐ, GYÜMÖLCSŐS)
- VÍZGAZDÁLKODÁSI TERÜLET (VÍZTÁROZÓ, VÍZMŰKÜT)
- VÍZGAZDÁLKODÁSI TERÜLET (FOLYÓ ÉS ÁLLÓVÍZEK MEDRE ÉS PARTI SÁVJA)

- HELYI JELENTŐSÉGŰ MŰVI ÉRTEK
- NYILVÁNTARTOTT RÉGÉSZETI LELŐHELY ÉS SORSZÁMA
- FOKOZOTT VÉDELMEFÉRDÉMES RÉGÉSZETI TERÜLET (HALOMSÍRMEZŐ-KUNHALOM)
- HELYI JELENTŐSÉGŰ TERMÉSZETVÉDELMI ÉS ÖKOLÓGIAILAG SÉRÜLEKENY TERÜLET
- VÉDETT FASOR
- HELYI JELENTŐSÉGŰ EGYSÉDI TERMÉSZETI ÉRTEK
- REGIONÁLIS VÍZVEZETÉK
- KISTERSÉGI SZENNYVÍZVEZETÉK (TERVEZETT)
- MEGSZÜNTETENDŐ DÖGKÜT
- VILLAMOS ALAPHÁLÓZAT (400 KV)
- NAGNYOMÁSÚ GÁZVEZETÉK (64 BAR)
- ÜLTETÉSI KÖTELEZETTSÉG
- ELVI ÉPÍTÉSI ENGEDÉLYTERV KÉSZÍTENDŐ

ELFOGADVA A 13/2003.(VI.19.) SZÁMÚ RENDELET MELLÉKLETEKÉNT

	VIRÁNYI ÉPÍTÉSZ STÚDIÓ BETÉTI TÁRSASÁG 7400 KAPOSVÁR, LOSONC UTCA 1. TEL/FAX: 82 511 575		Típusszám: 2.2.
	Munka megnevezése: SOMOGYJÁD TELEPÜLÉSRENDEZÉSI TERVE		
Jelölés szám: 18/2001	Tervezők: VIRÁNYI ISTVÁN TEL: 84 0975 2001	Munkatársak: FUCSKAR NOÉMI	Dátum: 2002. SZEPT.

MÓDOSÍTVÁ: 16/2018. (X. 10.) KT. RENDELETTEL