



ZALAMERENYE
IGAZGATÁSI TERÜLET
SZABÁLYOZÁSI TERV

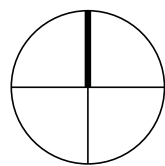

M= 1:8000

0 80 800

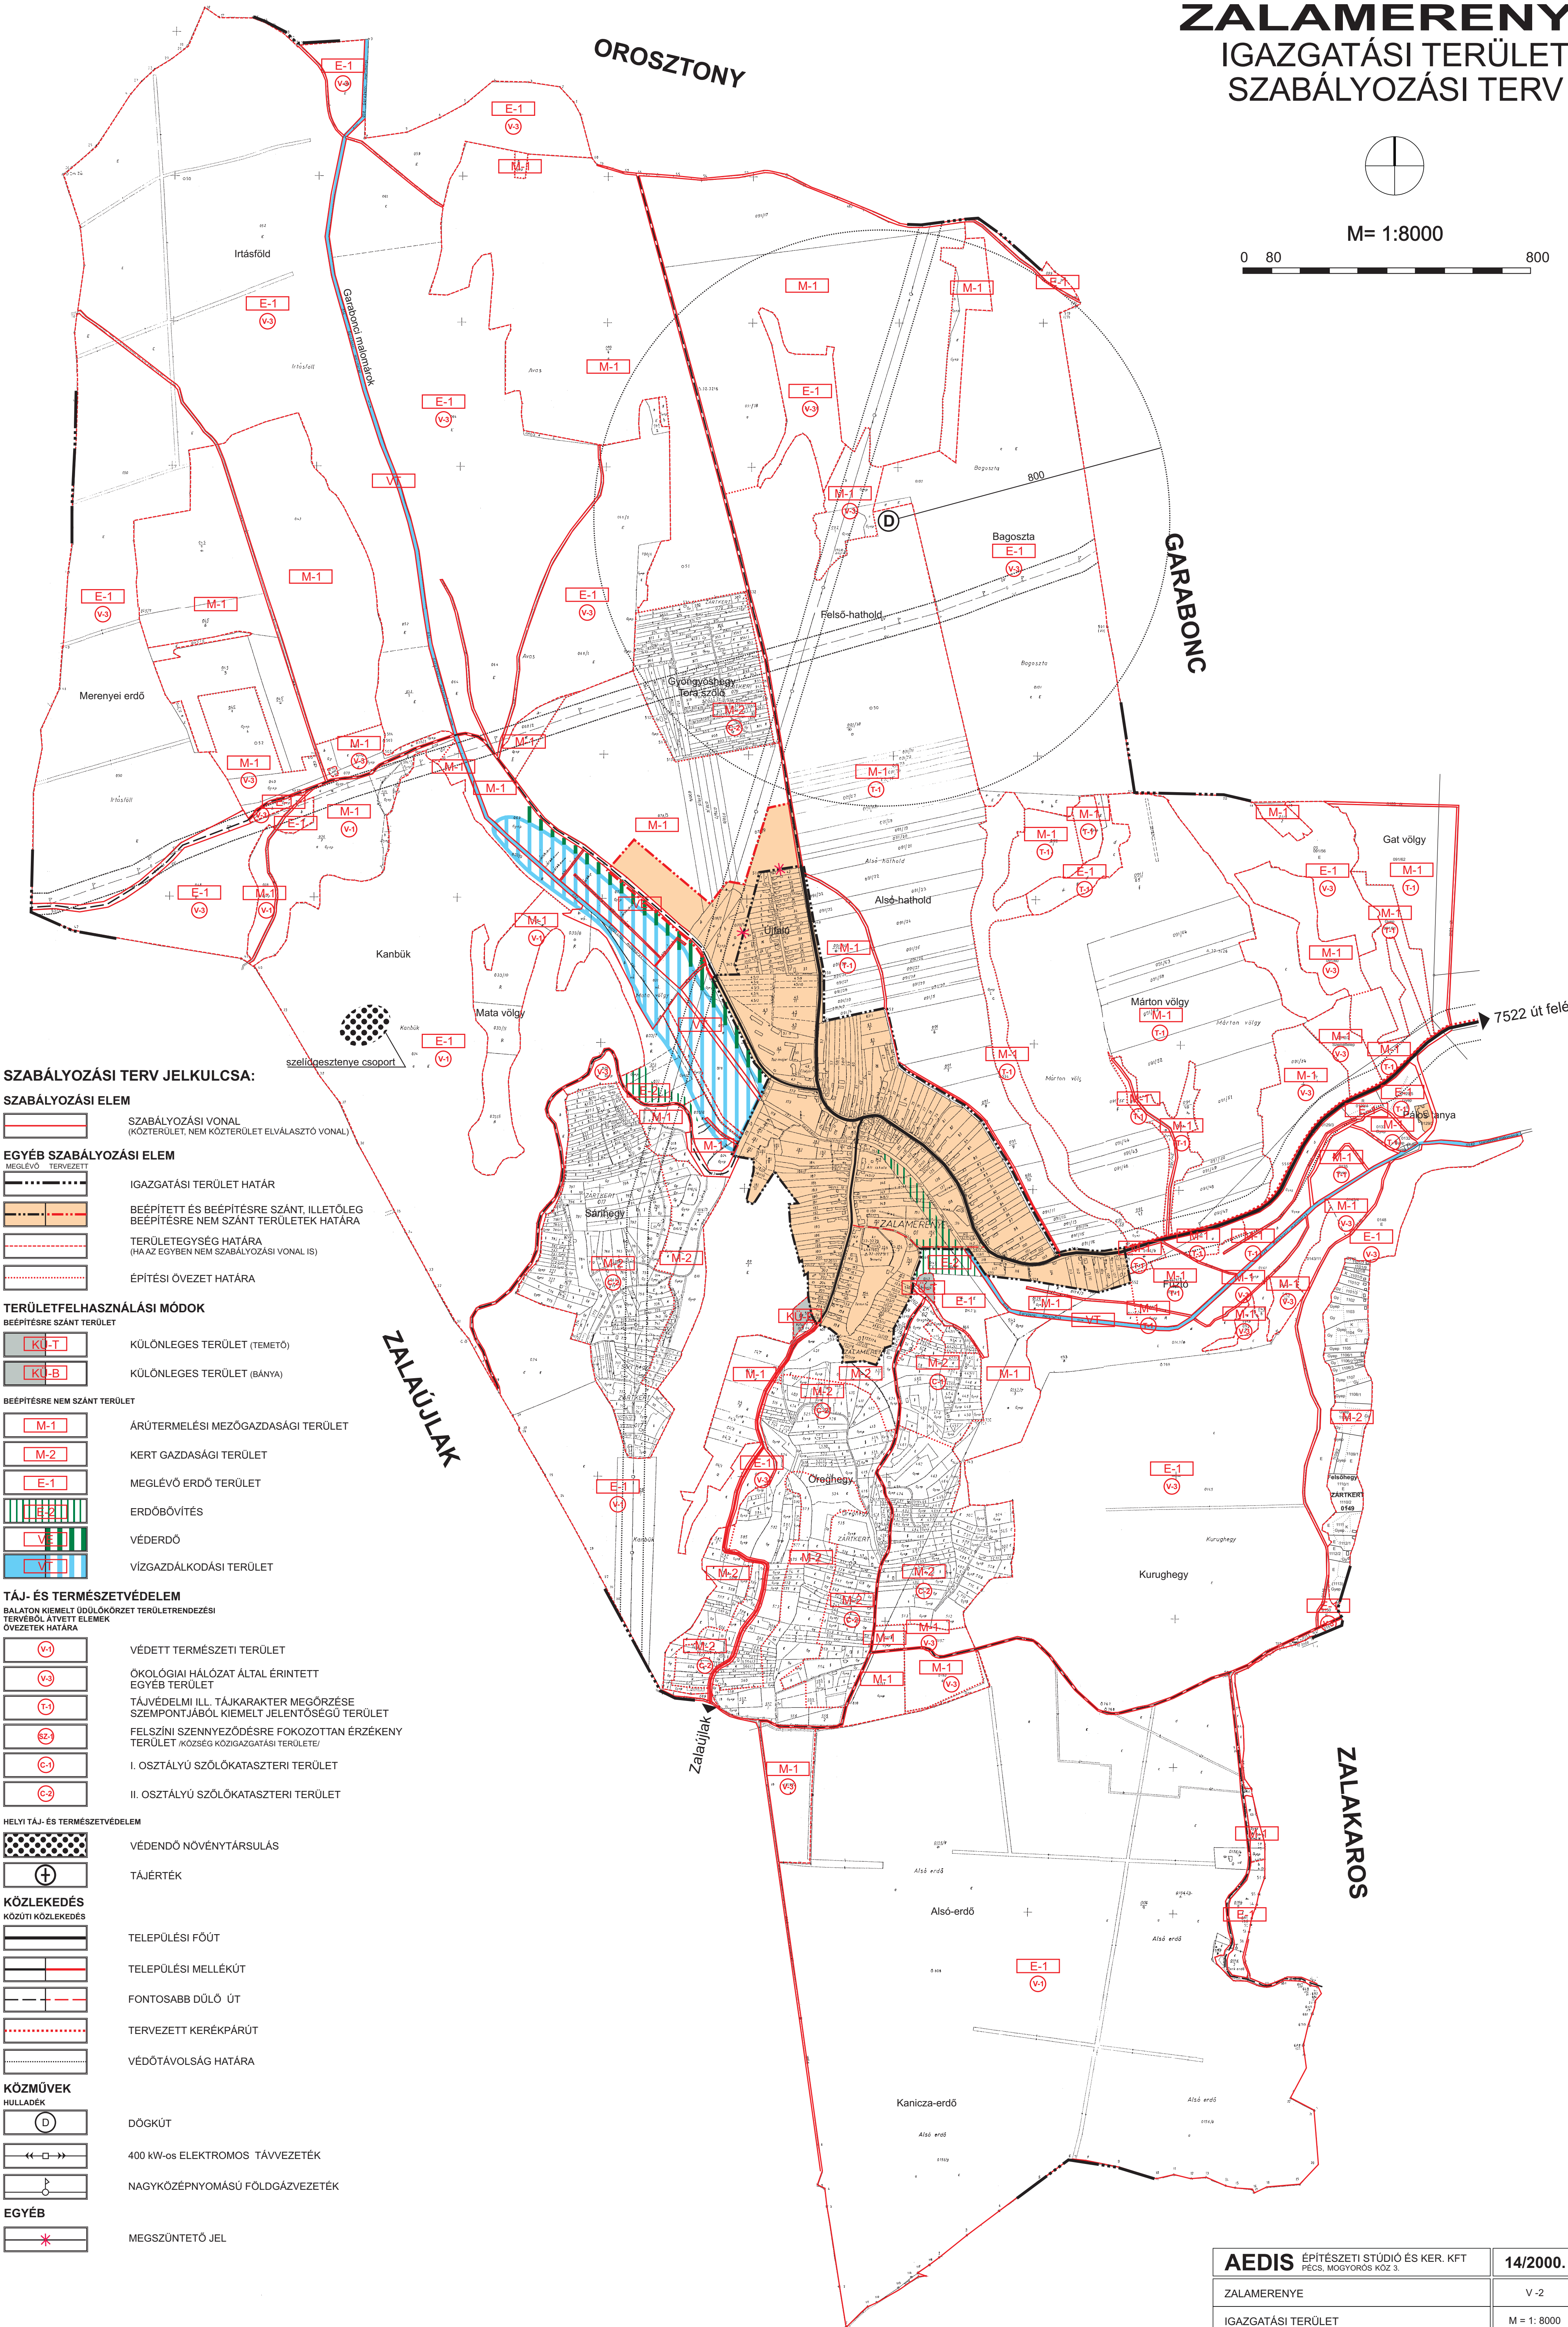

SZABÁLYOZÁSI TERV JELKULCSA:

SZABÁLYOZÁSI ELEM

SZABÁLYOZÁSI VONAL
(KÖZTERÜLET, NEM KÖZTERÜLET ELVÁLASZTÓ VONAL)

EGYÉB SZABÁLYOZÁSI ELEM

MEGLÉVŐ TERVEZETT
IGAZGATÁSI TERÜLET HATÁR
BEÉPÍTETT ÉS BEÉPÍTÉSRE SZÁNT, ILLETŐLEG
BEÉPÍTÉSRE NEM SZÁNT TERÜLETEK HATÁRA
TERÜLETEGYSÉG HATÁRA
(HA AZ EGYÉB NEM SZABÁLYOZÁSI VONAL IS)
ÉPÍTÉSI ÖVEZET HATÁRA

TERÜLETFELHASZNÁLÁSI MÓDOK

BEÉPÍTÉSRE SZÁNT TERÜLET


BEÉPÍTÉSRE NEM SZÁNT TERÜLET

M-1
M-2
E-1
ÁRÜTERMELÉSI MEZŐGAZDASÁGI TERÜLET
KERT GAZDASÁGI TERÜLET
MEGLÉVŐ ERDŐ TERÜLET
ERDŐBŐVÍTÉS
VÉDERDŐ
VÍZGAZDÁLKODÁSI TERÜLET

TÁJ- ÉS TERMÉSZETVÉDELEM

BALATON KIEMELT ÜDÜLŐKÖRZET TERÜLETRENDEZÉSI
TERVEBŐL ÁTVETT ELEM
ÖVEZETEK HATÁRA

V-1
V-3
T-1
C-1
C-2
VÉDETT TERMÉSZETI TERÜLET
ÖKOLÓGIAI HÁLÓZAT ÁLTAL ÉRINTETT
EGYÉB TERÜLET
TÁJVEDELMI ILL. TÁJKARAKTER MEGŐRZÉSE
SZEMPONTJÁBÓL KIEMELT JELENTŐSÉGŰ TERÜLET
FELSZÍNI SZENNYEZŐDÉSRE FOKOZOTTAN ÉRZÉKENY
TERÜLET (KÖZSÉG KÖZIGAZGATÁSI TERÜLETEI)
I. OSZTÁLYÚ SZŐLŐKATASZTERI TERÜLET
II. OSZTÁLYÚ SZŐLŐKATASZTERI TERÜLET

HELYI TÁJ- ÉS TERMÉSZETVÉDELEM

VÉDENDŐ NÖVÉNYTÁRSULÁS
TÁJÉRTÉK

KÖZLEKEDÉS

KÖZÜTTI KÖZLEKEDÉS

TELEPÜLÉSI FŐÚT
TELEPÜLÉSI MELLÉKÚT
FONTOSABB DÜLŐ ÚT
TERVEZETT KERÉKPÁRÚT
VÉDŐTÁVOLSÁG HATÁRA

KÖZMŰVEK

HULLADÉK

D
400 kW-os ELEKTROMOS TÁVVEZETÉK
NAGYKÖZÉPNYOMÁSÚ FÖLDGÁZVEZETÉK

EGYÉB

MEGSZÜNTETŐ JEL

AEDIS ÉPÍTÉSZETI STÚDIÓ ÉS KER. KFT PECS, MOGYORÓS KÖZ. 3.	14/2000.
ZALAMERENYE	V - 2
IGAZGATÁSI TERÜLET	M = 1: 8000
SZABÁLYOZÁSI TERV	
VEZETŐTERVEZŐ HÖBNER MÁTYÁS	SZERKESZTŐ HÖBNER MÁTYÁS
TELEPÜLEMÉRNÖK MUNKATÁRSÁK BARACSI VIKTÓRIA SPRÓK ÁTILKA	2001. 11.