



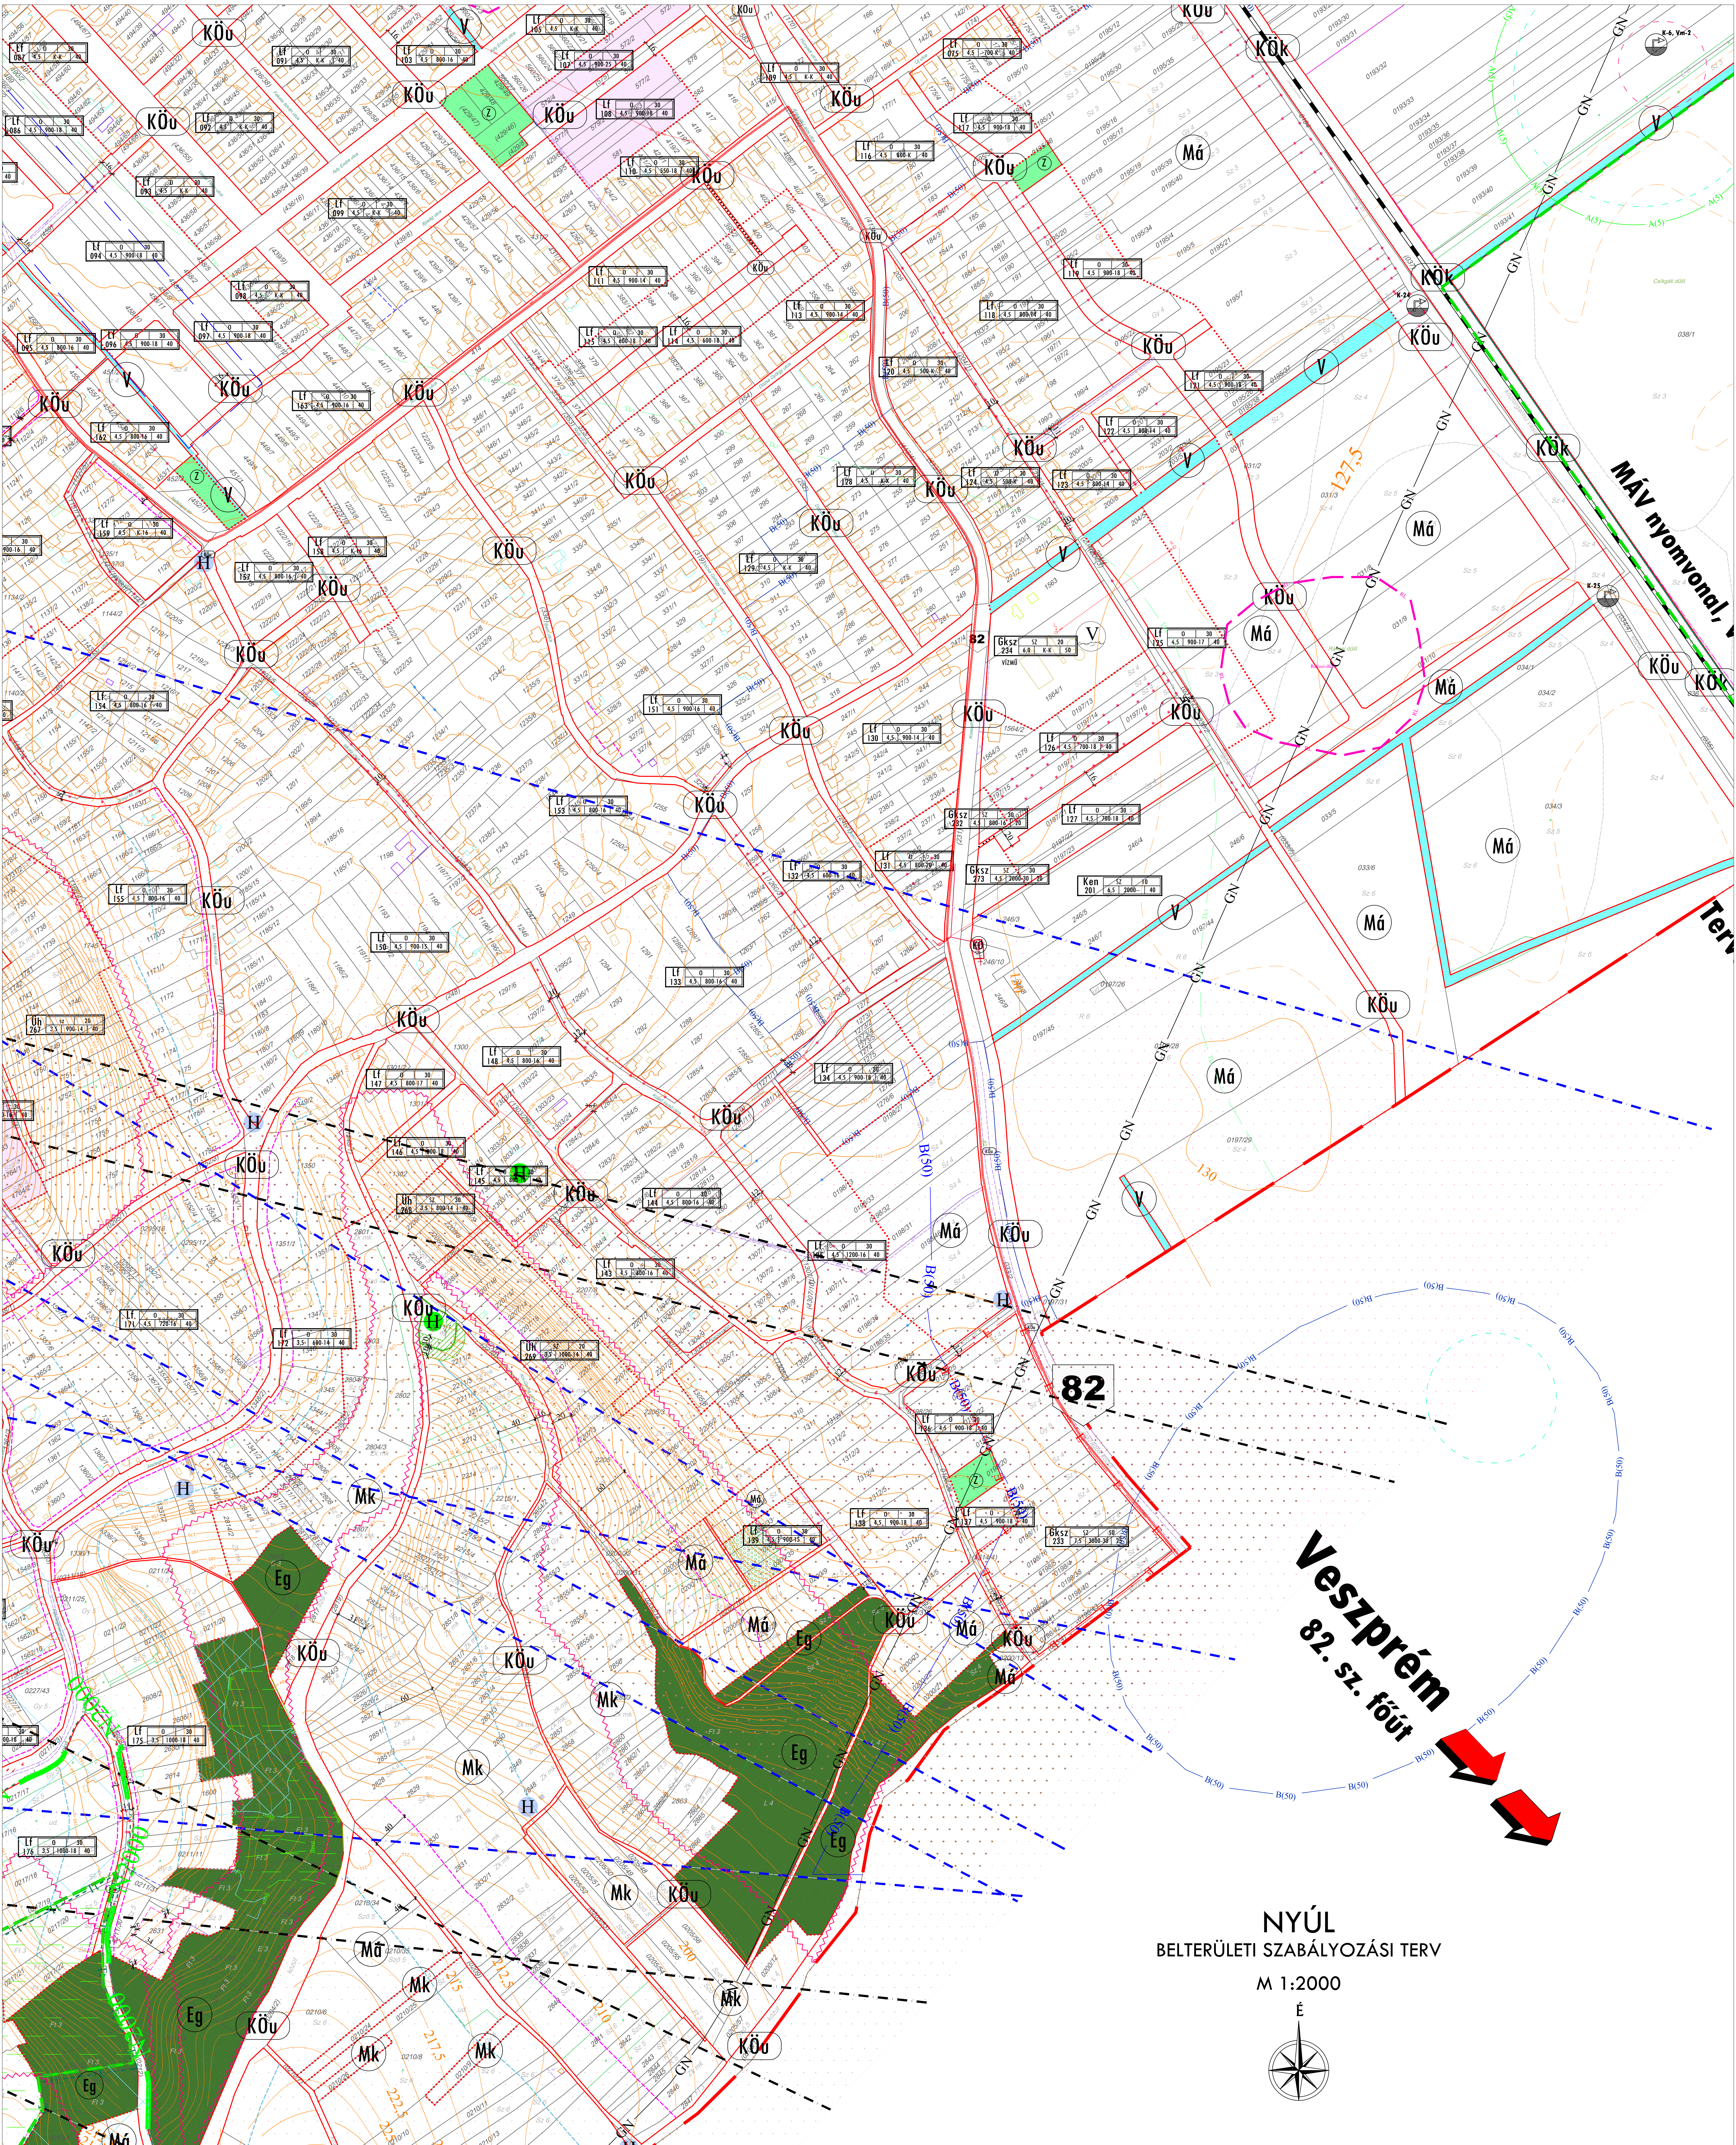

Veszprém
82. sz. főút

NYÚL BELTERÜLETI SZABÁLYOZÁSI TERV

M 1:2000

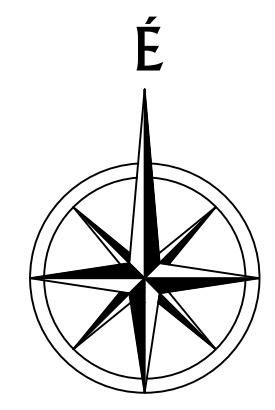

JELMAGYARAZATOT LÁSD SZAB-1 RAJZSZÁMÚ TERVPLANON!

SZAB-1	SZAB-2
SZAB-3	SZAB-4

JÓVÁHAGYVA NYÚL KÖZSÉG ÖNKORMÁNYZATA KÉPVISELŐ-TESTÜLETENÉK ÖNKORMÁNYATI RENDELETÉVEL. A TERVLAP A RENDELET 4. MELLEKLETE. KÉSZÜLT AZ ÁLLAMI ALAPADATOK FELHASZNÁLÁSÁVAL.			
TP	TALENT - PLAN Tervező, Szolgáltató és Kereskedelmi Kft. 9023 Győr, Békai J. u. 11. Tel: (96) 418-375, Fax: (96) 418-499 E-mail: talent_plan@talentplan.hu	TERVEZŐ	2019.11.15.
NÉMETHI GYULA vezető településrendező TT-08-0066	NYÚL KÖZSÉG ÖNKORMÁNYZATA 9082 Nyúl, Kosuth Lajos u. 46.	TERVEZŐ	M=1:2000
MIKLÓSI ATTILA köznevelési vezető KAO 08-0513	NYÚL TELEPÜLÉSRENDÉZÉSI TERV MÓDOSÍTÁS	TERVEZŐ	17931
NÉMETHI ESZTER okl. településrendező	SZABÁLYOZÁSI TERV	SZABÁLYOZÁSI	SZAB-4