
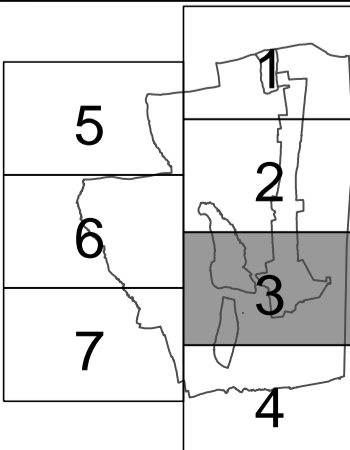


S Á R M E L L É K

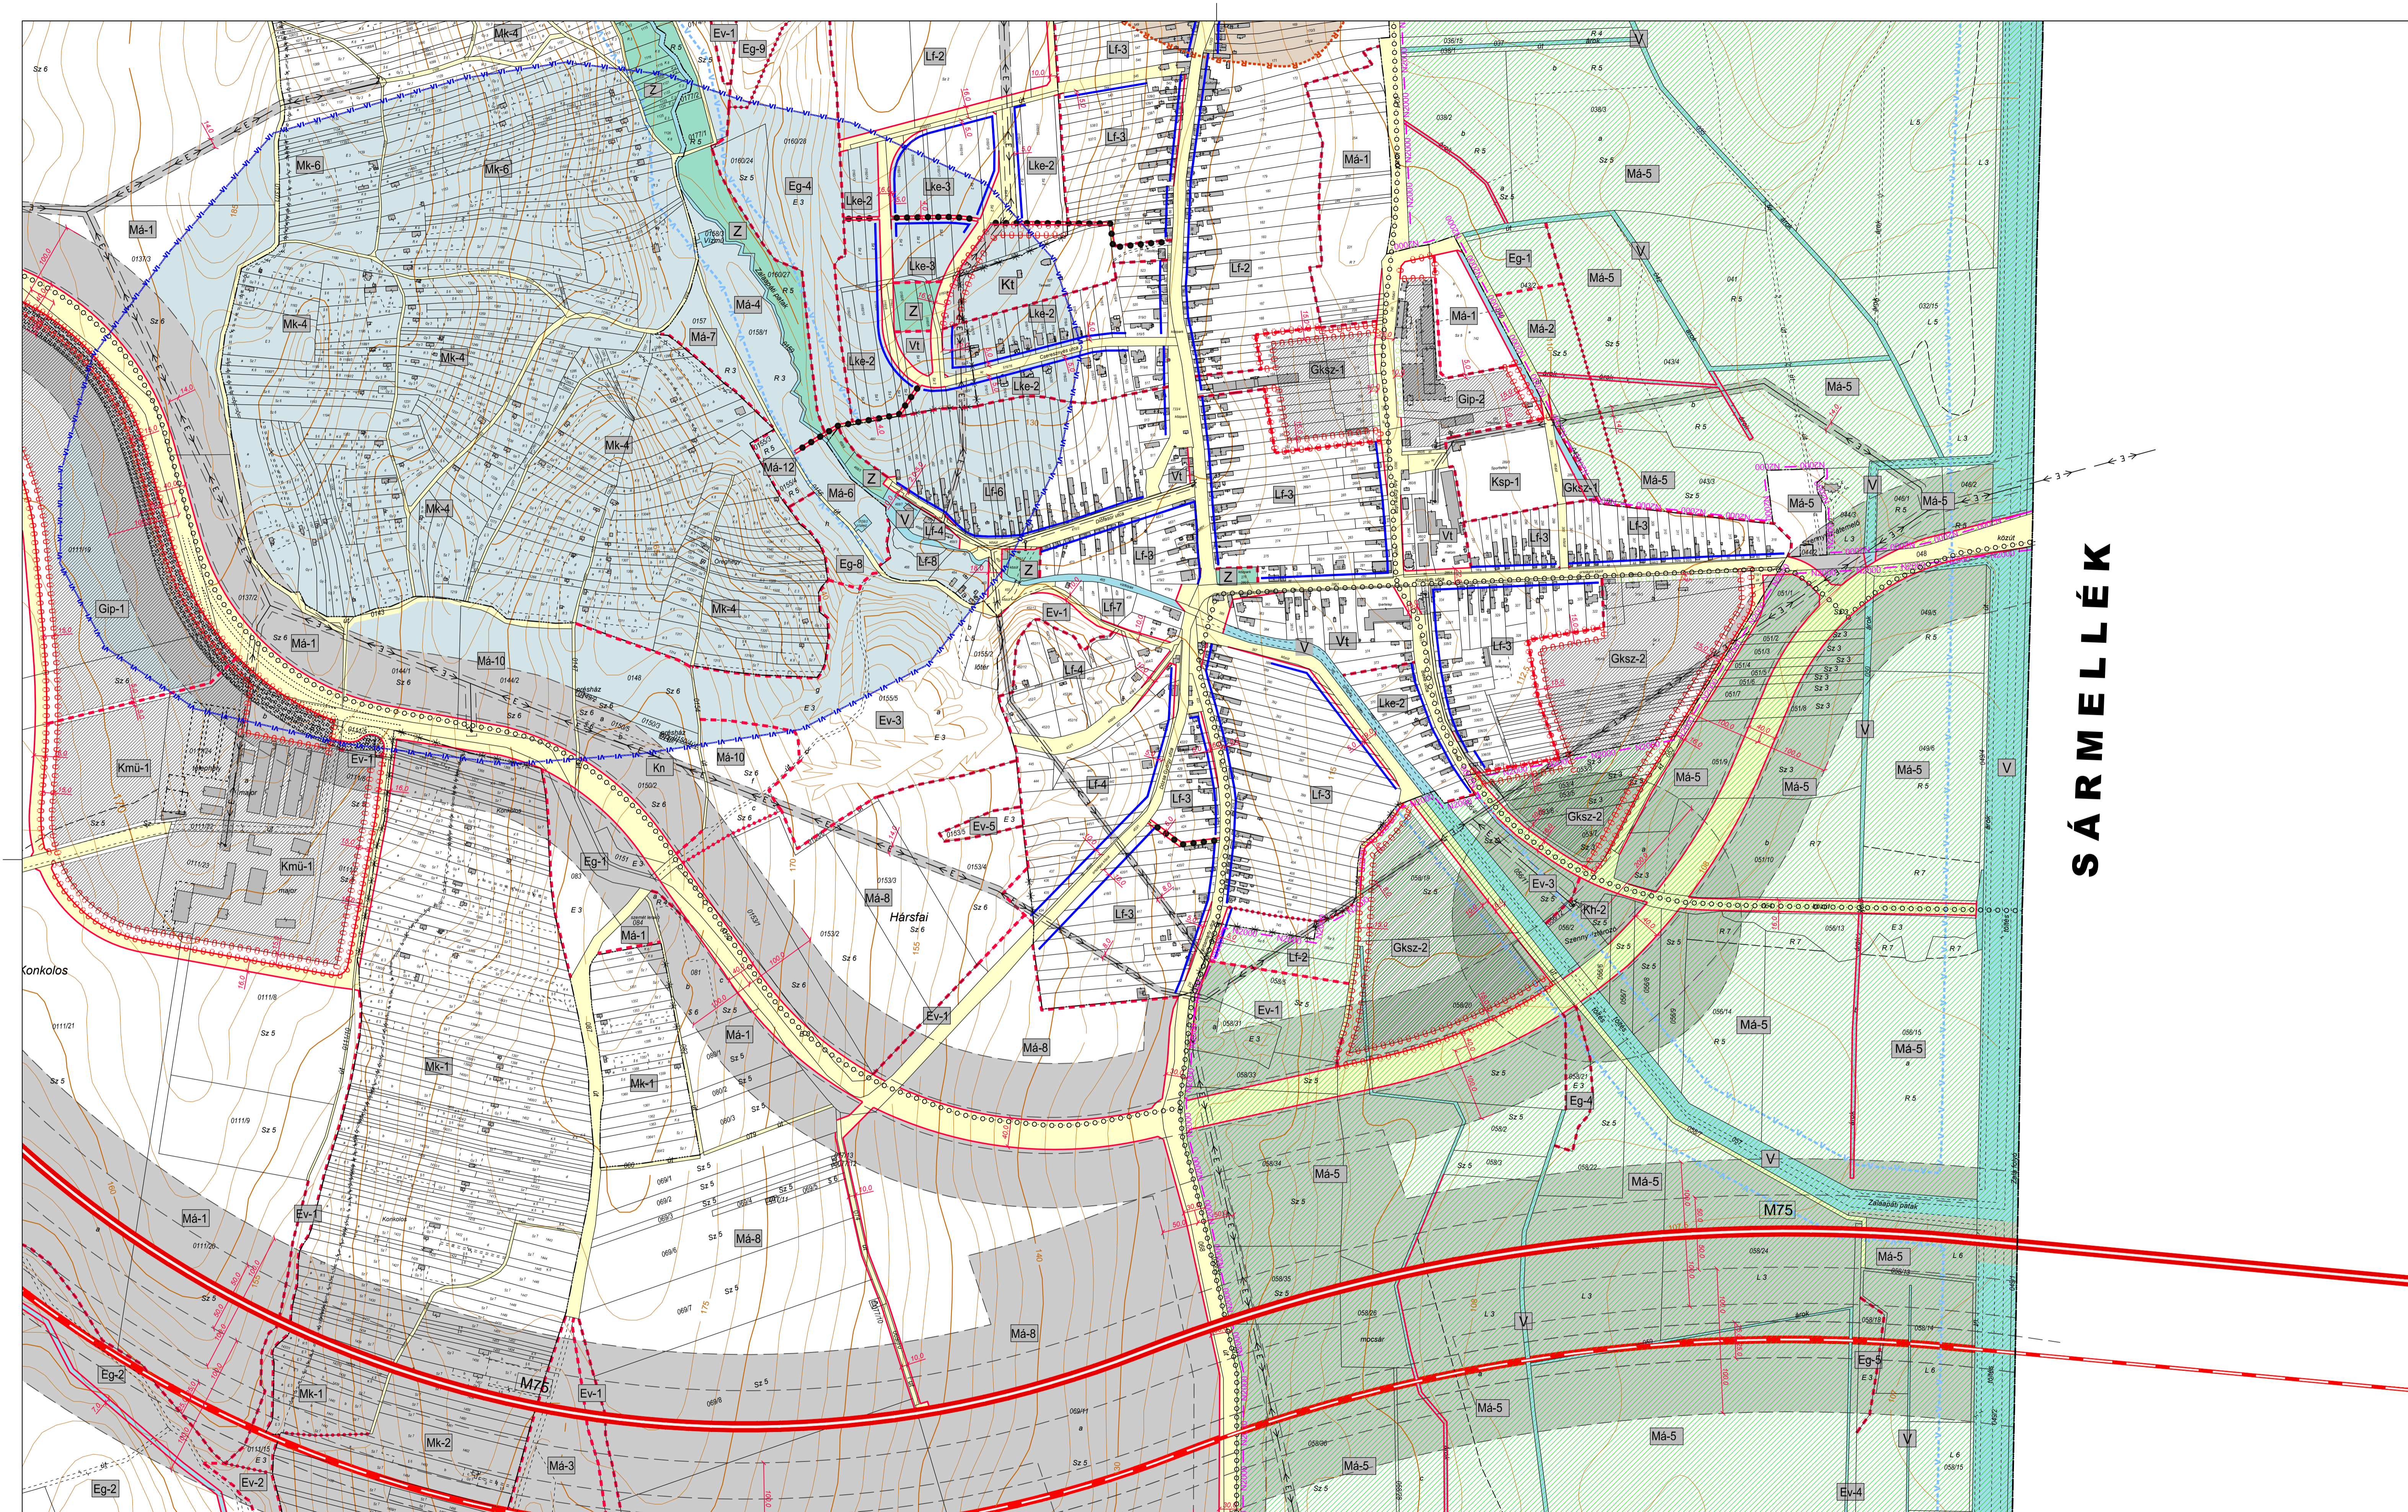

		ZALAAPÁTI		3/2017
szabályozási terv módosítása jóváhagyott dokumentáció		2017. 12.		M=1:4 000
településtervező: OODS építész és grafikus iroda Kft. TT-1-20-001	közmű és vízrendezési tervező: Agó Ferenc ok. építésztervező, városépítész és településrendezési szakmérnök TT-1-20-001	közeledési és vízrendezési tervező: Tom János ok. építésztervező településrendezési szakmérnök TT-1-20-018	tájrendezési tervező: Balogh Zsombor ok. tájépítésztervező K1-11-0281	környezetvédelmi tervező: Pethőházi Ágnes ok. környezetmérnök 20-021 SZKV.hu; SZKV-é; SZKV-V

A 18/2017. (XII.29.) számú önkormányzati rendelettel módosított 1/2013. (II.05.) számú önkormányzati rendelet 1. melléklete

készült az állami alapadatok felhasználásával