
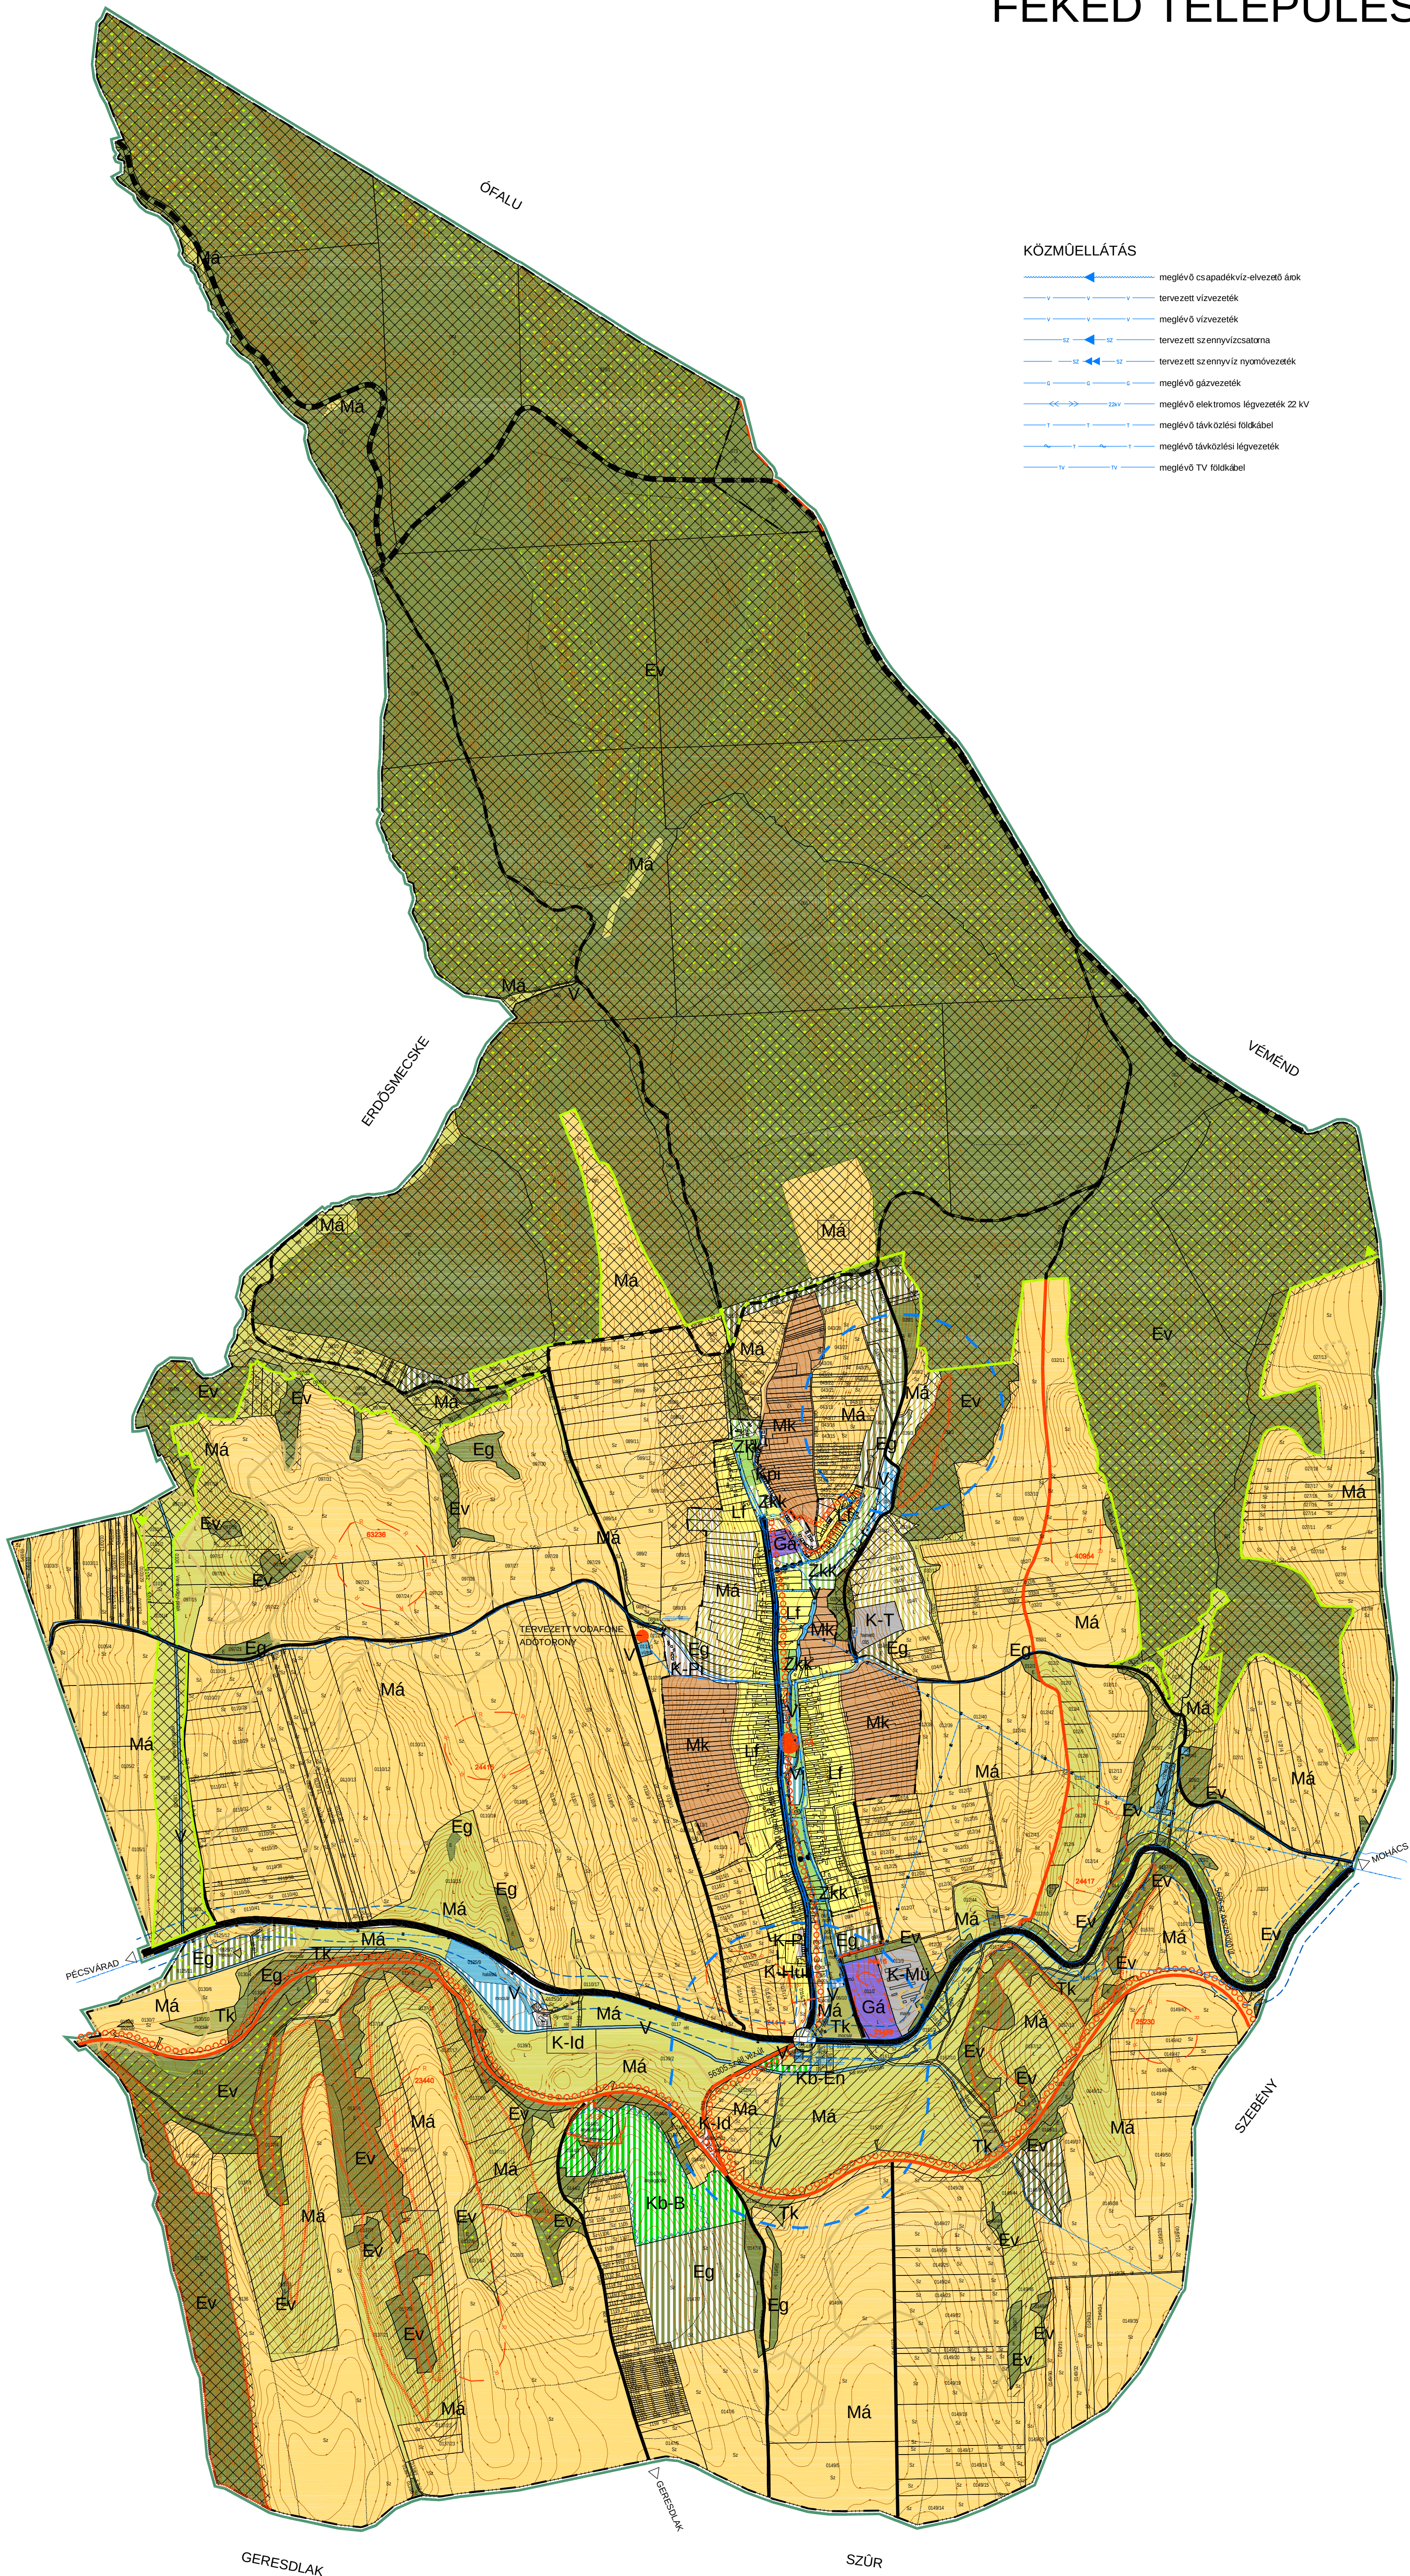


FEKED TELEPÜLÉSSZERKEZETI TERVE

FELÜLVIZSGÁLAT

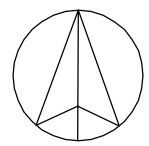

KÖZMŰELLÁTÁS

	meglévő csapadékvíz-elvezető árok
	tervezett vízvezeték
	meglévő vízvezeték
	tervezett szennyvízcsatorna
	tervezett szennyvíz nyomóvezeték
	meglévő gázvezeték
	meglévő elektromos légvezeték 22 kV
	meglévő távközlési földkábel
	meglévő távközlési légvezeték
	meglévő TV földkábel

ÁLTALÁNOS ELEMEEK

MEGLÉVŐ	TERVEZETT	
		KÖZIGAZGATÁSI HATÁR
		BELTERÜLETI HATÁR

TERÜLETFELHASZNÁLÁSI MÓDOK

BEÉPÍTÉSRE SZÁNT TERÜLETEK

MEGLÉVŐ	VÁLTOZÁS	
		FALUSIAS LAKÓTERÜLET
		INTÉZMÉNY TERÜLET
		ÁLTALÁNOS GAZDASÁGI TERÜLET
		KÜLÖNLEGES TERÜLET - MEZŐGAZDASÁGI ÜZEMI TERÜLET
		KÜLÖNLEGES TERÜLET - BELTERÜLETI PINCEK
		KÜLÖNLEGES TERÜLET TEMETKEZÉSI CÉLRA
		KÜLÖNLEGES TERÜLET IDEGFORGALMAT VONZÓ FUNKCIÓK ELHELYEZÉSÉRE
		KÜLÖNLEGES TERÜLET HULLADÉKGAZDÁLKODÁSI CÉLRA - SZENNYVÍZTELEP

BEÉPÍTÉSRE NEM SZÁNT TERÜLETEK

		ZÖLDTERÜLET - KÖZKERT
		GAZDASÁGI RENDELTERESÜ ERDŐTERÜLET
		VÉDELMI RENDELTERESÜ ERDŐTERÜLET
		KERTES MEZŐGAZDASÁGI TERÜLET
		ÁLTALÁNOS MEZŐGAZDASÁGI TERÜLET ÁLTALÁNOS HASZNÁLATTAL (SZÁNTÓ, SZŐLŐ)
		ÁLTALÁNOS MEZŐGAZDASÁGI TERÜLET KORLÁTOZOTT HASZNÁLATTAL (RÉT, LEGELŐ)
		TERMÉSZETKÖZELI TERÜLET
		VÍZGAZDÁLKODÁSI TERÜLET
		KÜLÖNLEGES BEÉPÍTÉSRE NEM SZÁNT TERÜLET BANYÁSZATI CÉLRA
		KÜLÖNLEGES BEÉPÍTÉSRE NEM SZÁNT TERÜLET MEGÚJULÓ ENERGIAFORRÁS HASZNOSÍTÁSÁRA

KÖZLEKEDÉS

MEGLÉVŐ	TERVEZETT	
		ORSZÁGOS MELLÉKÚT (ÖSSZEKÖTŐ ÚT, BEKÖTŐÚT)
		MEZŐGAZDASÁGI GYÚTÓÚT
		ERDÉSZETI FELTÁRÓ ÚT 1. OSZT.
		ERDÉSZETI FELTÁRÓ ÚT 2. OSZT.
		KERÉKPÁRÚT
		GYALOGÚT
		SZINTBENI KÖZÜTI CSOMÓPONT

KULTURÁLIS ÖRÖKSÉGVÉDELEM

	RÉGÉSZETI LELEHELY HATÁRA
	MŰEMLEK

TÁJ- ÉS TERMÉSZETVÉDELEM

	NATURA 2000 TERÜLET - GERESDI-DOMBVIDÉK HUDD20012
--	---

KÖRNYEZETVÉDELEM

	VEDŐTÁVOLTSÁG, VÉDŐÖVEZET, BIZTONSÁGI ÖVEZET
	BÁNYATELEK HATÁRA
	KIVÁLÓ MINŐSÉGŰ SZÁNTÓ - FÖMI ADATSZOLGÁLTATÁS
	JÓ MINŐSÉGŰ SZÁNTÓ - FÖMI ADATSZOLGÁLTATÁS
	FÖLDTANI VESZÉLYFORRÁSOK TERÜLETE (CSÚSZÁS- ÉS ÖMLÁSVESZÉLY, FELHAGYOTT BANYAUDVÁROK)
	ALÁPINCÉZETT TELEPÜLÉSRÉSZ (KÖZTERÜLET ALÁ NYÚLÓ PINCEK VAGY ÜREGEK)

FEKED KÖZIGAZGATÁSI TERÜLETÉT ÉRINTŐ TERÜLETRENDEZÉSI TERTI ÖVEZETEK

	ORSZÁGOS ÖKOLÓGIAI HÁLÓZAT - MAGTERÜLET ÖVEZETE
	ORSZÁGOS ÖKOLÓGIAI HÁLÓZAT - ÖKOLÓGIAI FOLYOSÓ ÖVEZETE
	TÁJKÉPVÉDELMI SZEMPONTBÓL KIEMELTEN KEZELENDŐ TERÜLET ÖVEZETE
	ORSZÁGOS VÍZMINŐSÉG-VÉDELMI TERÜLET ÖVEZETE
	KIVÁLÓ TERMŐHELYI ADOTTSÁGŰ ERDŐTERÜLET ÖVEZETE

1. MELLÉKLET

Feked Község Önkormányzata Képviselőtestületének a településszerkezeti terv elfogadásáról szóló 50/2018.(XII.05.) sz. önkormányzati határozatához

KÉSZÜLT AZ ÁLLAMI ALAPADATOK FELHASZNÁLÁSÁVAL			
KOKAS ÉS TÁRSA TERVEZŐ KFT. ÉPÍTÉSZ ÉS TELEPÜLÉSTERVEZŐ IRODA			
Tervező:	17024 Pécs, Buda Nagy A. u. 1.	Létrejött:	17027 Pécs, Hird-Nagy ut 66.
SZAKGÁZDOK:	MUNKA MEGNEVEZÉSE:	RAJZ MEGNEVEZÉSE:	RAJZ MEGNEVEZÉSE:
	FEKED TELEPÜLÉSTERVEZÉSI ESZKÖZEI		T-1
	TELEPÜLÉSSZERKEZETI TERV		M 1:10.000
	TELEPÜLÉSTERVEZÉS: PAP ZSOLNA		DÁTUM:
	TT-1705		2018.12.