
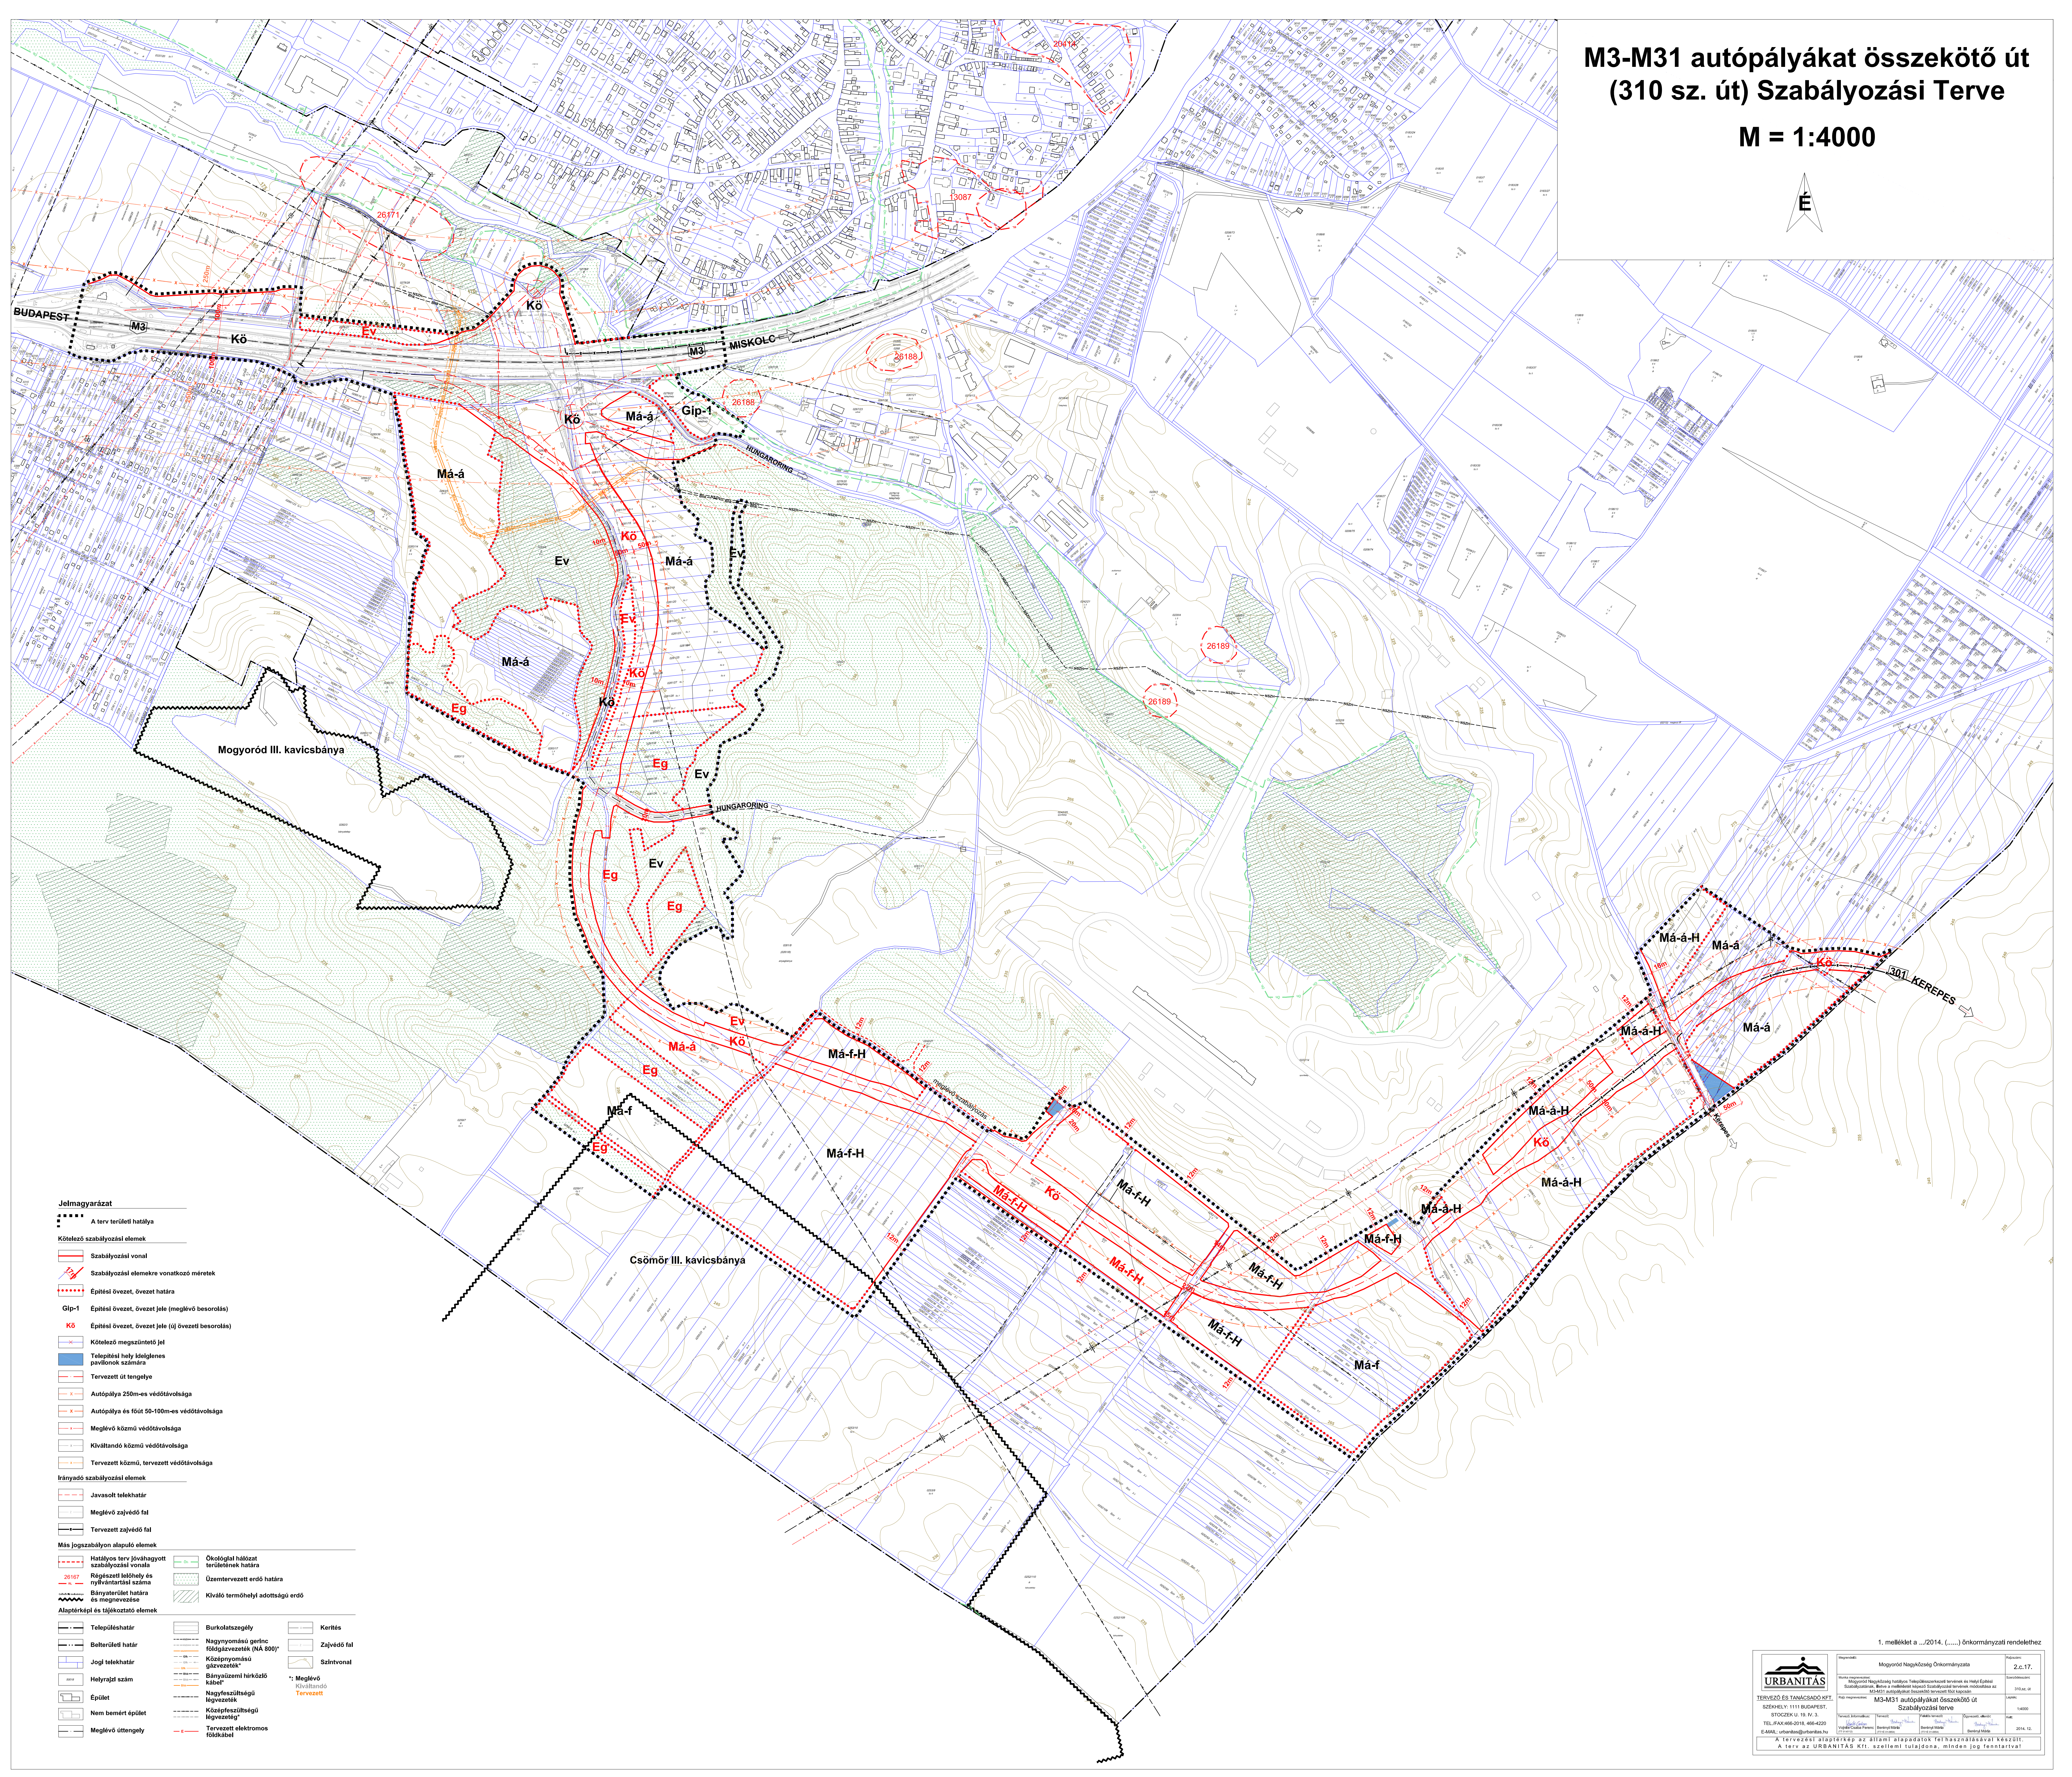


M3-M31 autópályákat összekötő út
(310 sz. út) Szabályozási Terve

M = 1:4000

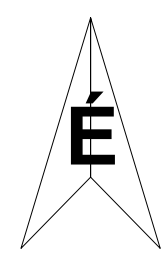

Jelmagyarázat	
	A terv területi hatálya
Kötelező szabályozási elemek	
	Szabályozási vonal
	Szabályozási elemekre vonatkozó méretek
	Építési övezet, övezet határa
	Gip-1 Építési övezet, övezet jele (meglévő besorolás)
	Kö Építési övezet, övezet jele (új övezeti besorolás)
	Kötelező megszüntető jel
	Teljesítési helyi ideiglenes parcellák számára
	Tervezett út tengelye
	Autópálya 250m-es védőtávolsága
	Autópálya és főút 50-100m-es védőtávolsága
	Meglévő közmű védőtávolsága
	Kiváltandó közmű védőtávolsága
	Tervezett közmű, tervezett védőtávolsága
Irányadó szabályozási elemek	
	Javasolt telekhatár
	Meglévő zajvédő fal
	Tervezett zajvédő fal
Más jogszabályon alapuló elemek	
	Hatályos területek jogszabályozott területének határa
	Régiásvány lelőhely és nyílászáróinak száma
	Bányászati terület határa és megnevezése
	Ökológiai hálózati területének határa
	Üzemtervezett erdő határa
	Kiváltó termőhelyi adottságú erdő
Alaptérképi és tájékoztató elemek	
	Teljesítési határ
	Belterületi határ
	Jogi telekhatár
	Helyrajz szám
	Épület
	Nem bemért épület
	Meglévő úttengely
	Burkolatszegély
	Nagynyomású gerinc földgázvezeték (NA 800)
	Köznyomású gázvezeték
	Bányászati hálózati kábel
	Nagynyomású vízvezeték
	Köznyomású vízvezeték
	Tervezett elektromos földkábel
	Kerítés
	Zajvédő fal
	Színvonal
	*: Meglévő
	Kiváltandó
	Tervezett