



ERDŐHÁT

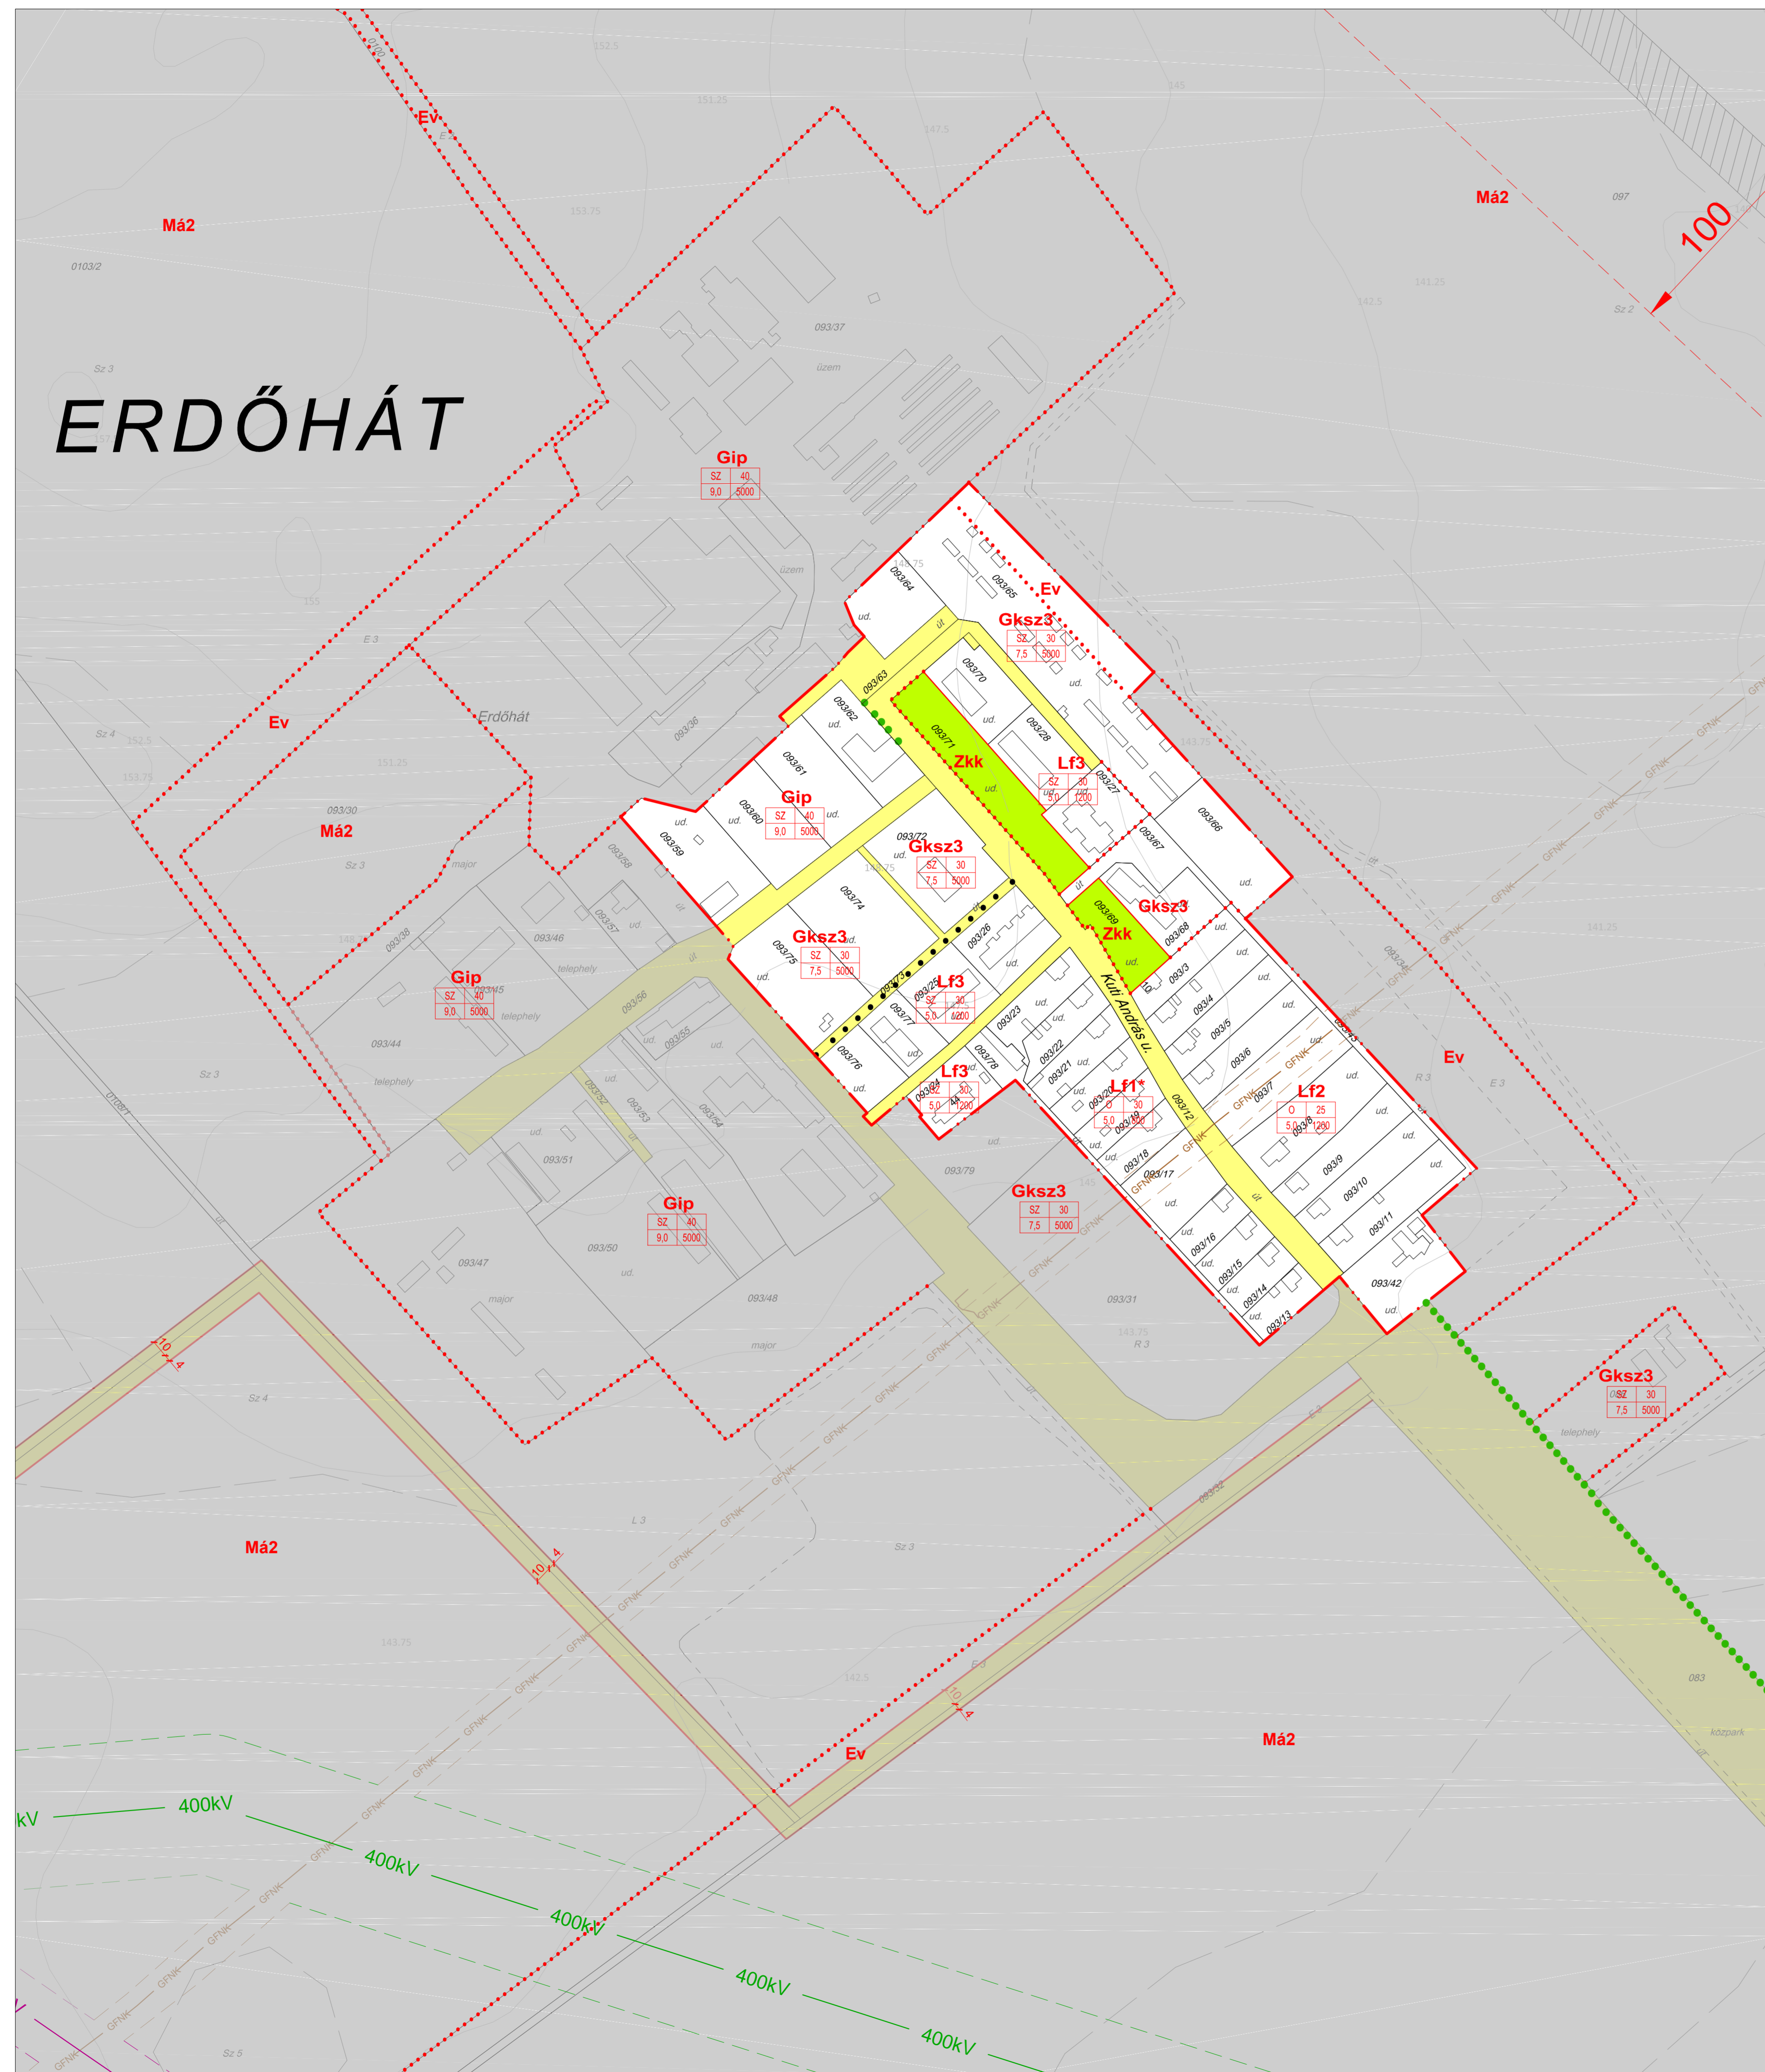

KISMARTON

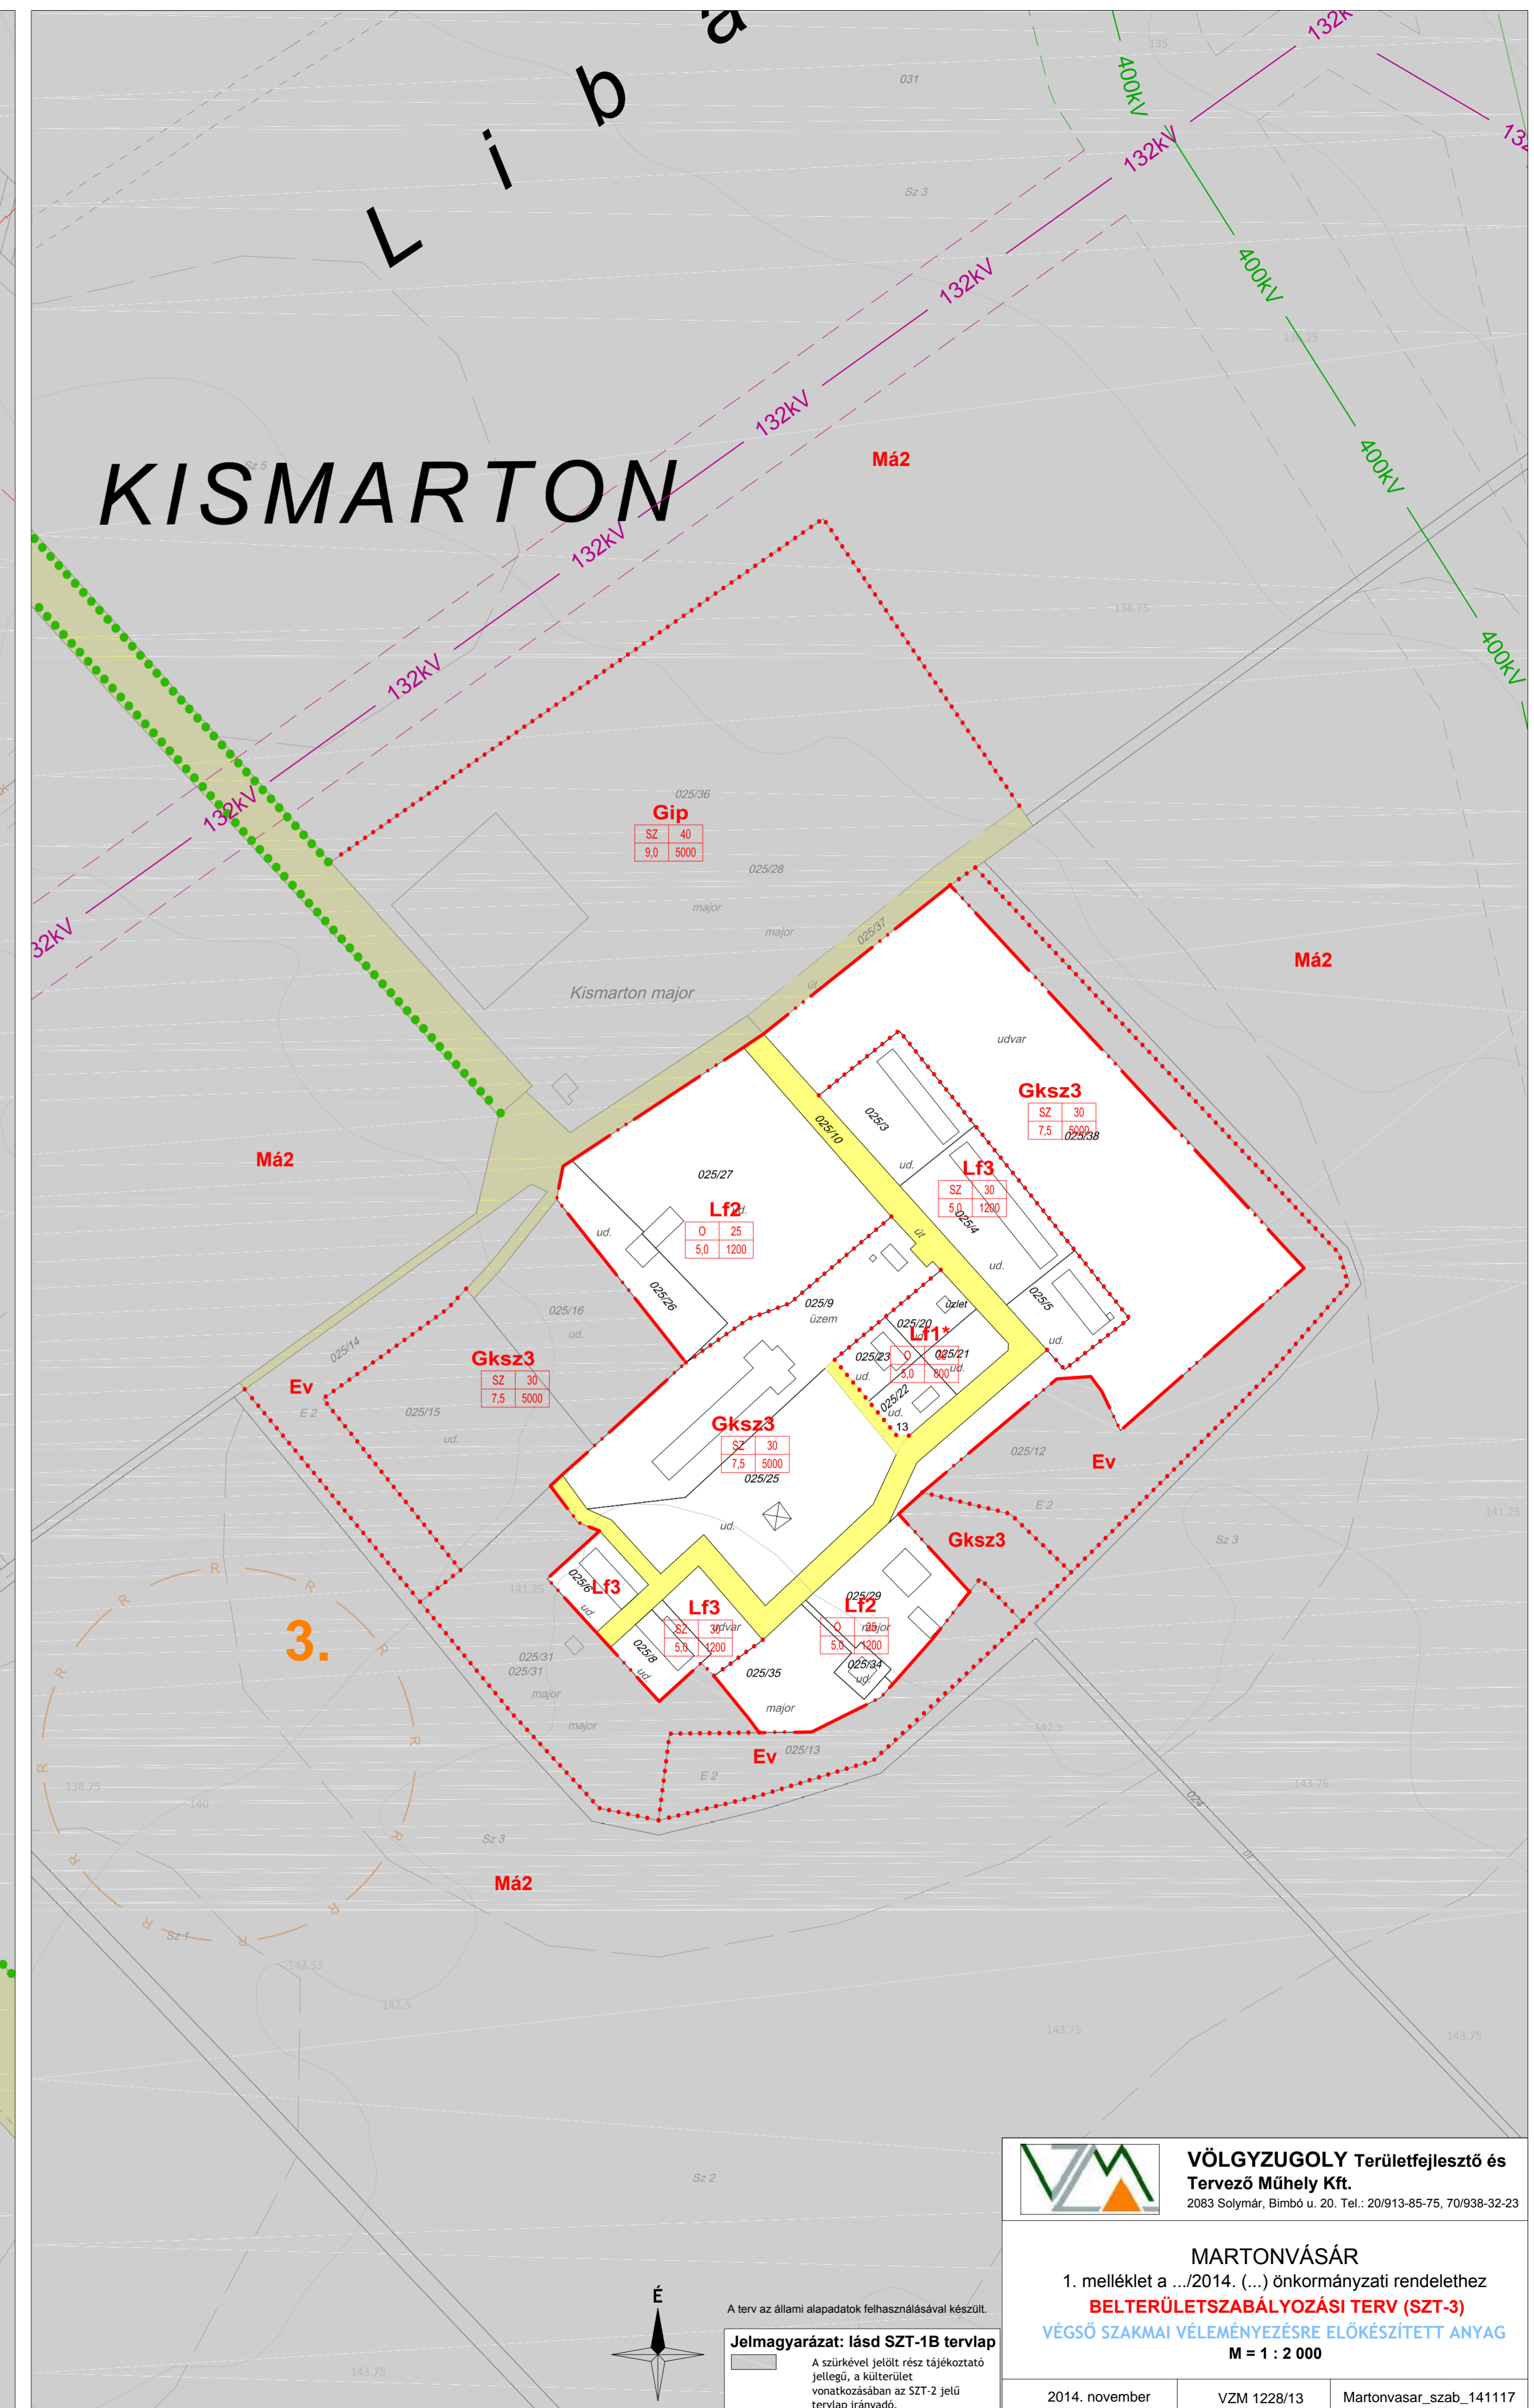

VÖLGYZUGOLY Területfejlesztő és Tervező Műhely Kft.
2083 Solyvár, Bimbó u. 20. Tel.: 20/913-85-75, 70/938-32-23

MARTONVÁSÁR
1. melléklet a .../2014. (...) önkormányzati rendelethez
BELTERÜLETSZABÁLYOZÁSI TERV (SZT-3)
VÉGSŐ SZAKMAI VÉLEMÉNYEZÉSRÉ ELŐKÉSZÍTETT ANYAG
M = 1 : 2 000

2014. november | VZM 1228/13 | Martonvasar_szab_141117

A terv az állami alapadatok felhasználásával készült.
Jelmagyarázat: lásd SZT-1B tervlap
A szürkével jelölt rész tájékoztató jellegű, a külterület vonatkozásában az SZT-2 jelű tervlap irányadó.