


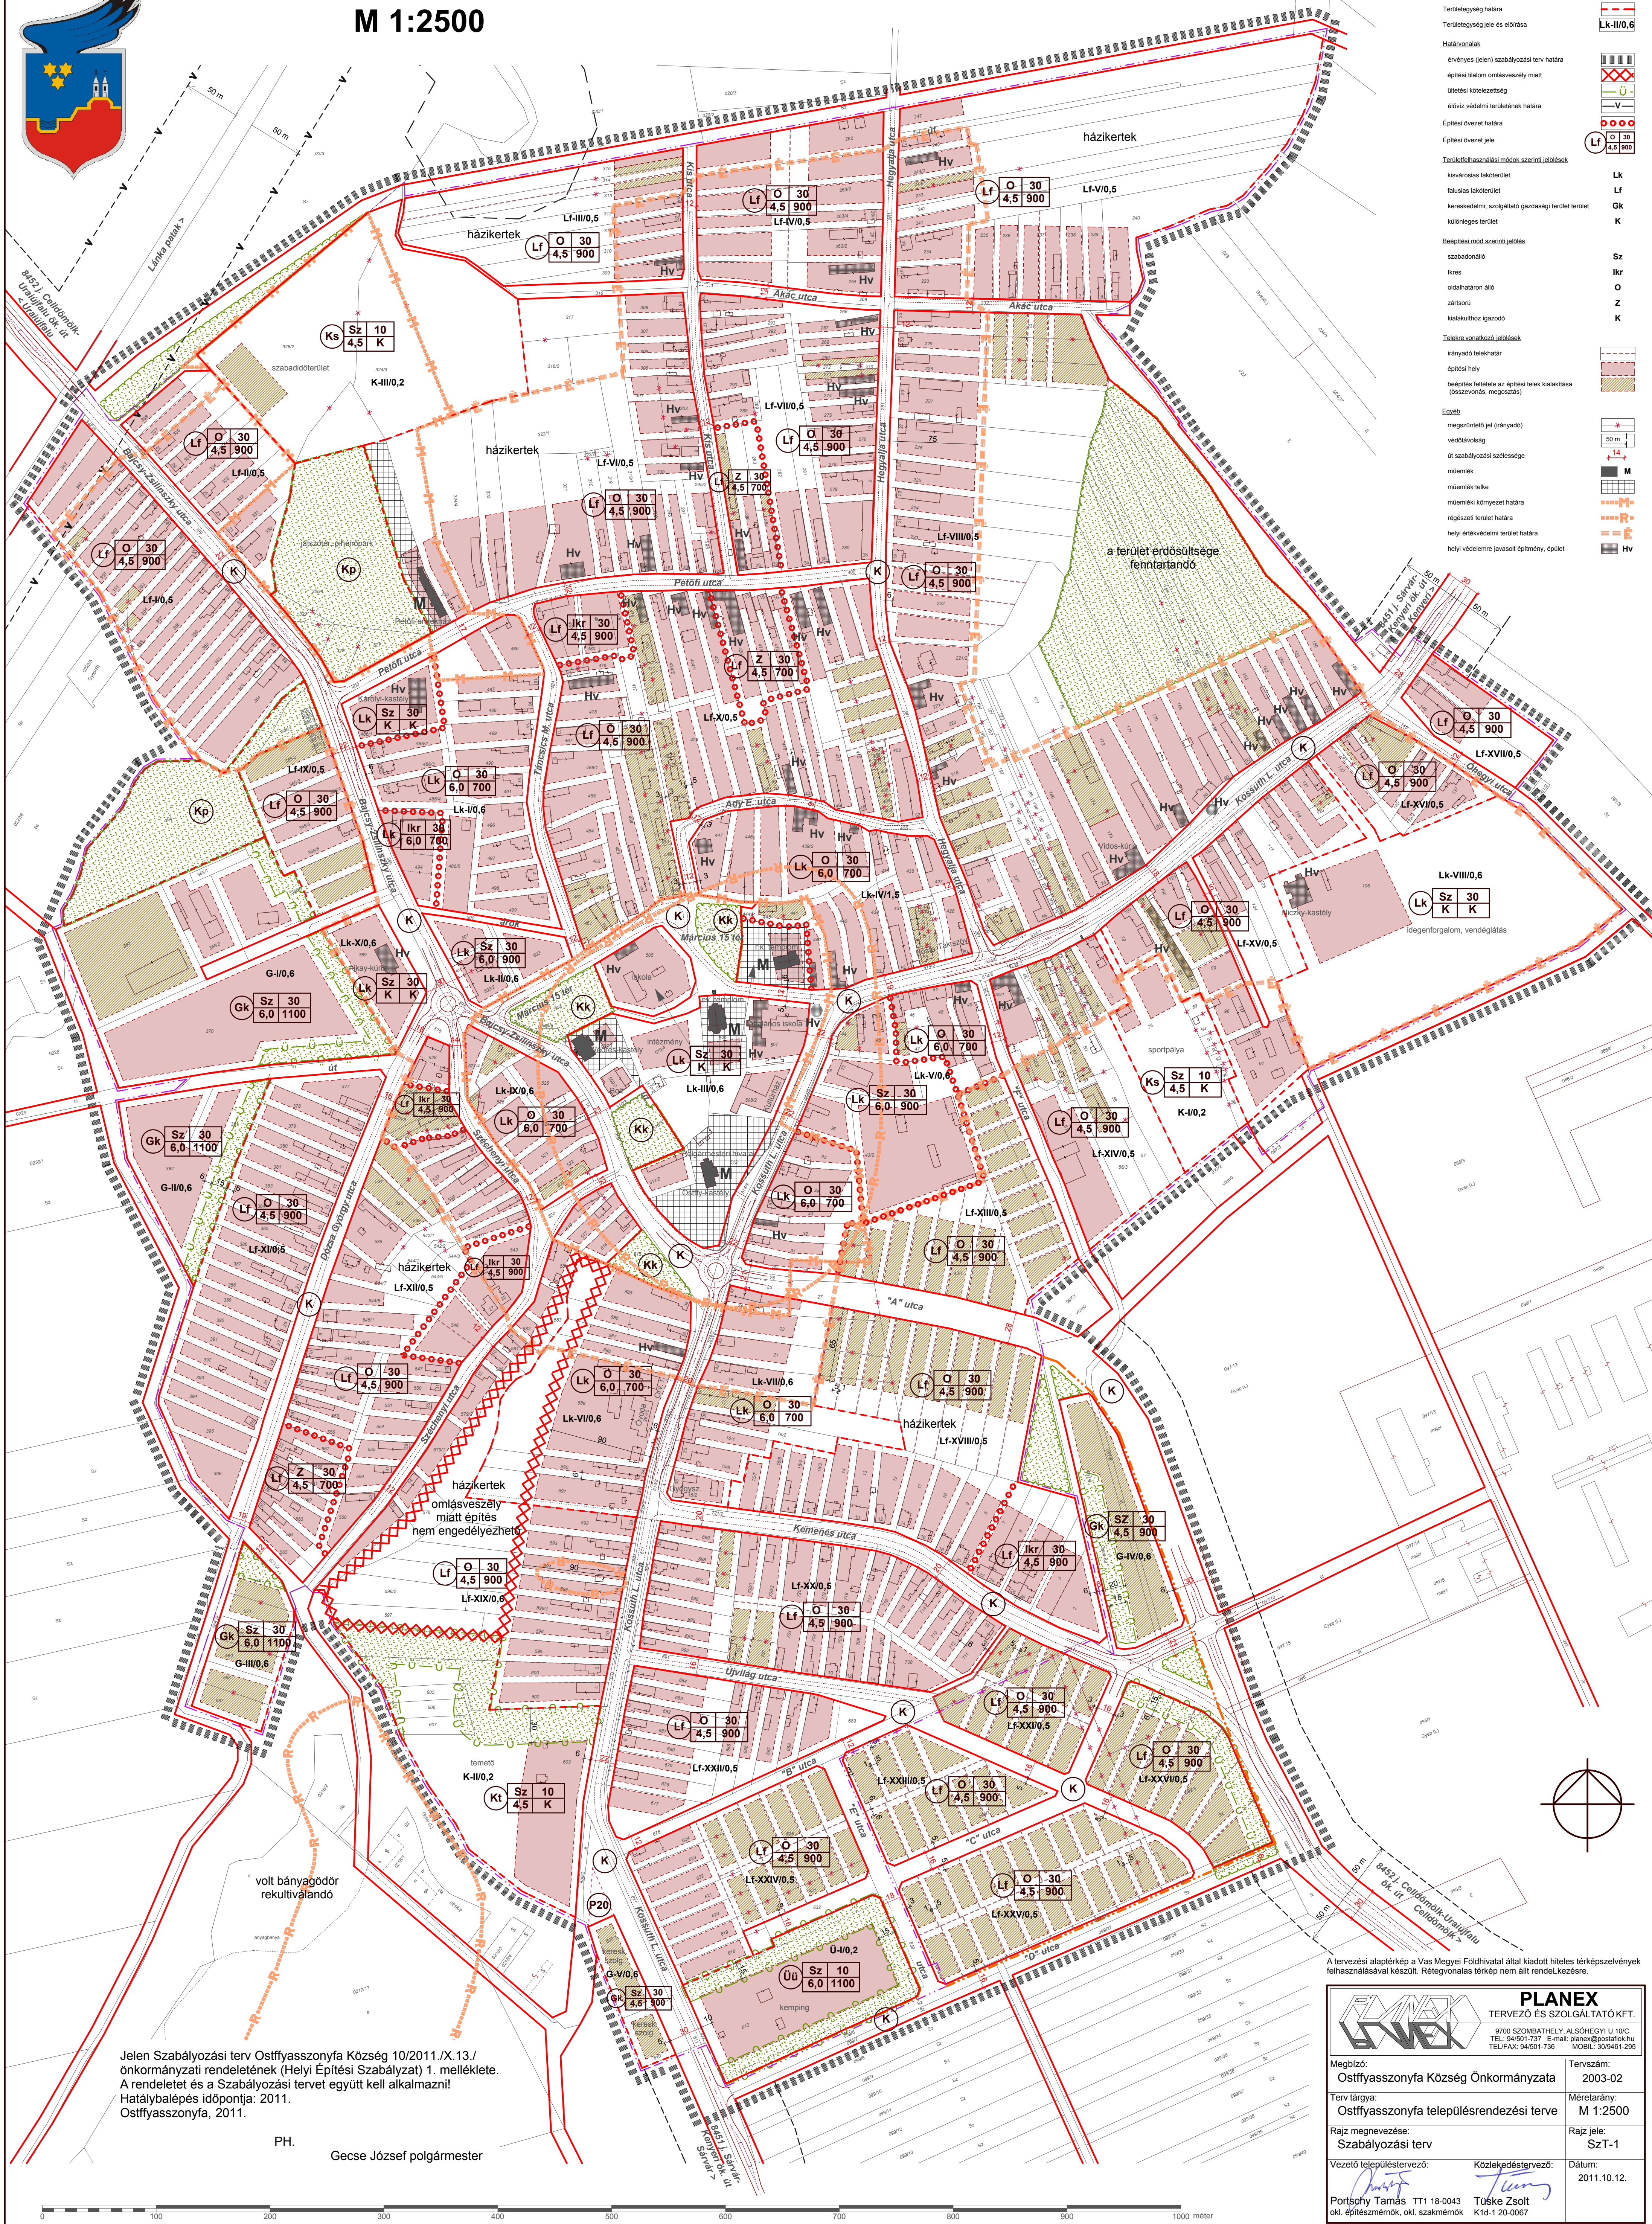

PH.

Gecse József polgármester

A tervezési alaptérkép a Vas Megyei Földhivatal által kiadott hiteles térképszelvények felhasználásával készült. Rétegvonalas térkép nem áll rendelkezésre.



PLANEX
TERVEZŐ ÉS SZOLGÁLTATÓ KFT.

9700 SZOMBATHELY, ALSÓHEGYI U.10/C
TEL: 94/501-737 E-mail: planex@postafioi.hu
TEL/FAX: 94/501-736 MOBIL: 30/9461-295

Megbízó:	Ostffyasszonyfa Község Önkormányzata
Terv tárgya:	Ostffyasszonyfa településrendezési terve
Rajz megnevezése:	Szabályozási terv

Tervszám:	2003-02
Méretarány:	M 1:2500
Rajz jele:	SzT-1

Vezető településtervező:	Közlekedéstervező:	Dátum:
 Portschy Tamas TT1 18-0043	 Tuske Zsolt	2011.10.12.