ALSÓBOGÁT
TELEPÜLÉSRENDEZÉSI TERVE

BELTERÜLET SZABÁLYOZÁSI TERV
M=1:4000

JELMAGYARÁZAT

MEGLÉVŐ | TERVEZETT

- IGAZGATÁSI TERÜLET HATÁRA
- BELTERÜLETI HATÁR
- MEGSZŰNŐ BELTERÜLETI HATÁR
- SZABÁLYOZÁSI VONAL (közterület és nem közterület határa)
- SZABÁLYOZÁSI SZÉLESSÉG (K / 16,0)
- TERÜLETFELHASZNÁLÁSI MÓD HATÁRA
- ÖVEZETI HATÁR
- IRÁNYADÓ TELEKHATÁR

BEÉPÍTÉSRE SZÁNT TERÜLET

- FL — FALUSIAS LAKÓTERÜLET
- TV — TELEPÜLÉSKÖZPONT VEGYES TERÜLET
- KG — KERESKEDELMI, SZOLGÁLTATÓ GAZDASÁGI TERÜLET
- ÜÜ — ÜDÜLŐHÁZAS ÜDÜLŐTERÜLET (KEMPING)
- KÜI — KÜLÖNLEGES TERÜLET (IDEGENFORGALMI, TURISZTIKAI KÖZP.)
- KÜT — KÜLÖNLEGES TERÜLET (TEMETŐ)

ÉPÍTÉSI ÖVEZETI ELŐÍRÁS

FL O | 20 / 4,5 | 2500

Ép.övezet jele | Beépítési mód | Beépítési % | Ép.magasság | Telekterület

O, SZ, K — OLDALHATÁRON ÁLLÓ, SZABADON ÁLLÓ, KIALAKULT

BEÉPÍTÉSRE NEM SZÁNT TERÜLET

- K — KÖZLEKEDÉSI ÉS KÖZMŰTERÜLET
- ZKP, ZSP — ZÖLDTERÜLET (KÖZPARK, SPORTPÁLYA)
- EGY — EGYÉB TERÜLET (folyó- és állóvizek medre és partja)
- FLK — VÍZTORONY TELKE
- M — ORSZÁGOS VÉDELEM ALATT ÁLLÓ MŰEMLÉK
- MŰEMLÉKI KÖRNYEZET HATÁRA
- HELYI VÉDELEM ALATT ÁLLÓ TERMÉSZETVÉDELMI TERÜLET
- HELYI VÉDELERE JAVASOLT EGYEDI TERMÉSZETI ÉRTÉK
- R — RÉGÉSZETI FELTÁRÁSRA JAVASOLT TERÜLET
- EÉTK — ELVI ÉPÍTÉSI ENGEDÉLYTERV KÉSZÍTENDŐ
- TATK — TELEKALAKÍTÁSI TERV KÉSZÍTENDŐ
- HÁTSÓ ÉPÍTÉSI HATÁRVONAL
- ÉPÍTÉSI HELY

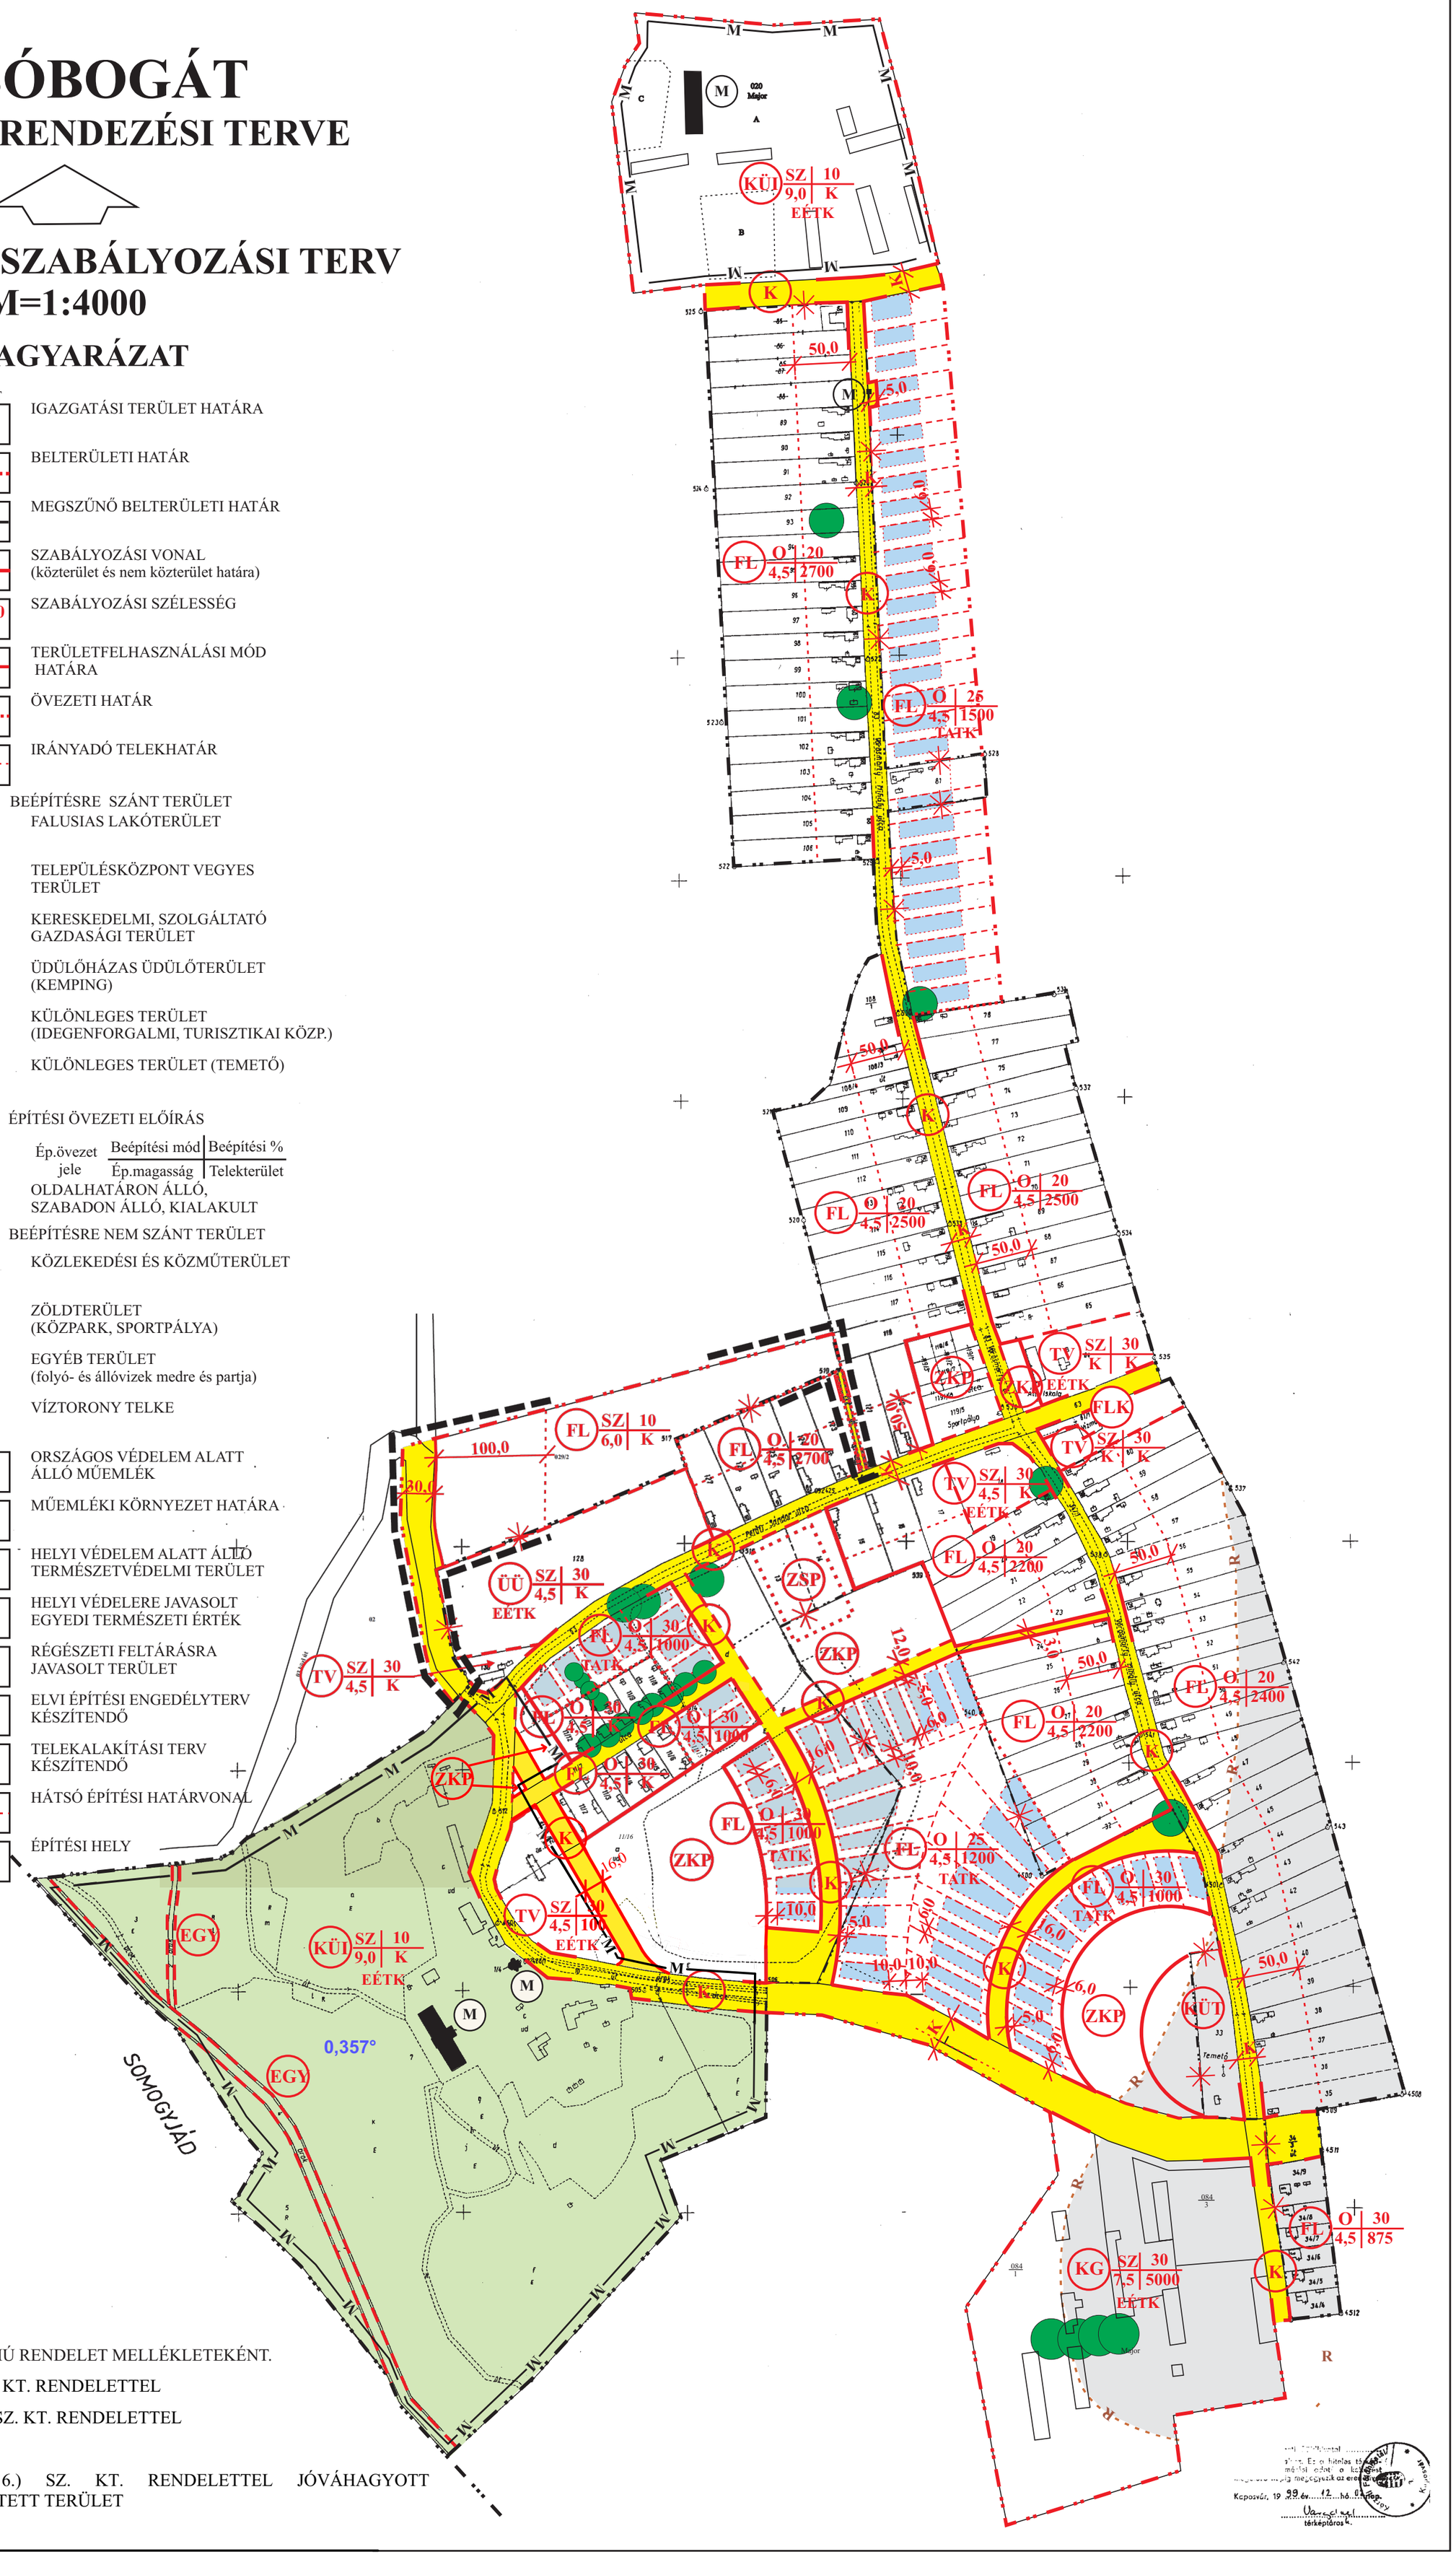

ELFOGADVA A 14/2000. (XI.30.) SZÁMÚ RENDELET MELLÉKLETEKÉNT.

MÓDOSÍTVA AZ 5/2008. (VI. 16.) SZ. KT. RENDELETTEL

MÓDOSÍTVA A(Z) 12/2019. (XI. 26.) SZ. KT. RENDELETTEL

AZ 5/2008. (VI. 16.) SZ. KT. RENDELETTEL JÓVÁHAGYOTT MÓDOSÍTÁSSAL ÉRINTETT TERÜLET

Kaposvár, 1999. év 12. hó 03. nap

térképtáros