

ALSÓÖRS - KÜLTERÜLET SZABÁLYOZÁSI TERVLAP (SZT-1)


M = 1:5000

1. MELLÉKLET A 7/2005. (XI.11.) ÖNK. RENDELETHEZ

Vezető településrendező tervezők:
Koszorú Lajos
TT1 01-1346/06

Laposa József
TT1 01-5032/06

Tervező:
Tábori Attila

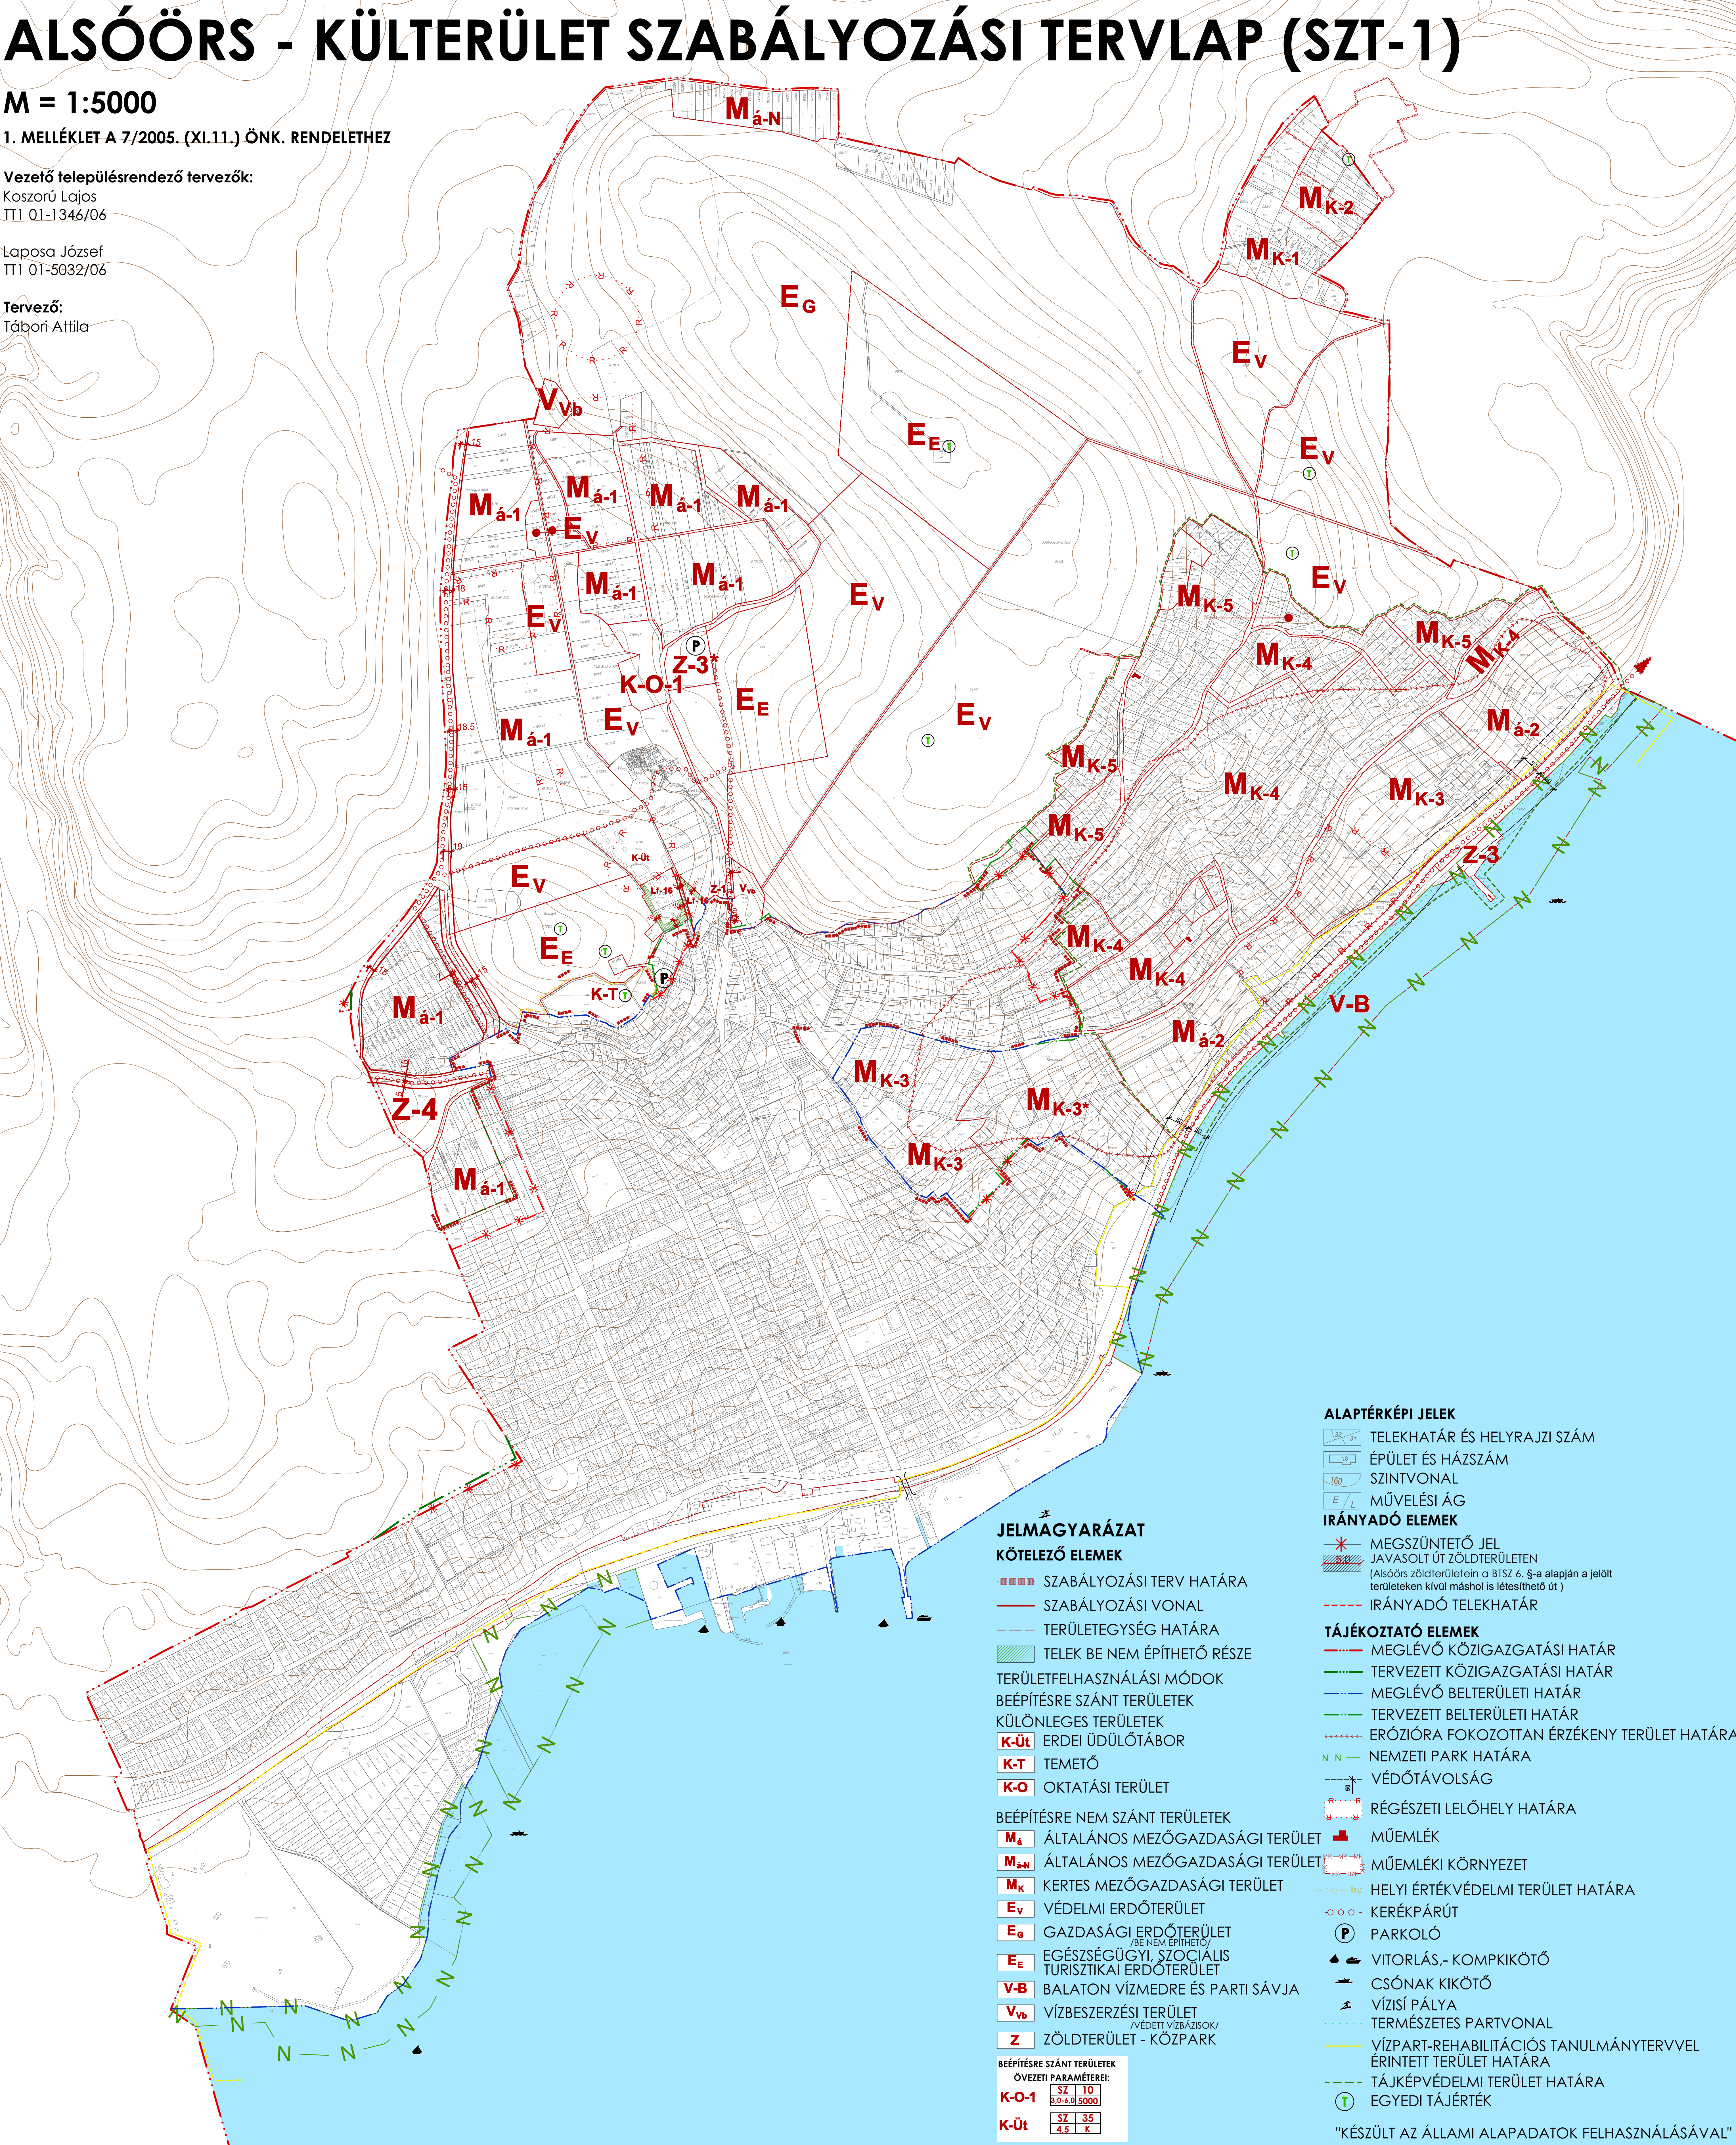

ALAPTÉRKÉPI JELEK

- TELEKHATÁR ÉS HELYRAJZI SZÁM
- ÉPÜLET ÉS HÁZSZÁM
- SZINTVONAL
- MŰVELÉSI ÁG

IRÁNYADÓ ELEMEEK

- MEGSZÜNTETŐ JEL
- JAVASOLT ÚT ZÖLDTERÜLETEN
(Alsóörs zöldterületein a BTSZ 6. §-a alapján a jelölt területeken kívül máshol is létesíthető út)
- IRÁNYADÓ TELEKHATÁR

TÁJÉKOZTATÓ ELEMEEK

- MEGLÉVŐ KÖZIGAZGATÁSI HATÁR
- TERVEZETT KÖZIGAZGATÁSI HATÁR
- MEGLÉVŐ BELTERÜLETI HATÁR
- TERVEZETT BELTERÜLETI HATÁR
- ERÓZIÓRA FOKOZOTTAN ÉRZÉKENY TERÜLET HATÁRA
- NEMZETI PARK HATÁRA
- VÉDŐTÁVOLSÁG
- RÉGÉSZETI LELOHÉLY HATÁRA
- MŰEMLEK
- MŰEMLEKI KÖRNYEZET
- HELYI ÉRTÉKVÉDELMI TERÜLET HATÁRA
- KERÉKPÁRÚT
- PARKOLÓ
- VITORLÁS, - KOMPPIKOTÓ
- CSÓNÁK KIKÖTŐ
- VÍZISI PÁLYA
- TERMÉSZETES PARTVONAL
- VÍZPART-REHABILITÁCIÓS TANULMÁNYTERVVEL ÉRINTETT TERÜLET HATÁRA
- TÁJKÉPVÉDELMI TERÜLET HATÁRA
- EGYEDI TÁJÉRTÉK

JELMAGYARÁZAT

KÖTELEZŐ ELEMEEK

- SZABÁLYOZÁSI TERV HATÁRA
- SZABÁLYOZÁSI VONAL
- TERÜLETEGYSÉG HATÁRA
- TELEK BE NEM ÉPÍTHETŐ RÉSE
- TERÜLETFELHASZNÁLÁSI MÓDOK
- BEÉPÍTÉSRE SZÁNT TERÜLETEK
- KÜLÖNLEGES TERÜLETEK
- ERDEI ÜDÜLŐTÁBOR
- K-Üt
- K-T
- K-O
- BEÉPÍTÉSRE NEM SZÁNT TERÜLETEK
- ÁLTALÁNOS MEZŐGAZDASÁGI TERÜLET
- ÁLTALÁNOS MEZŐGAZDASÁGI TERÜLET
- KERTES MEZŐGAZDASÁGI TERÜLET
- VÉDELMI ERDŐTERÜLET
- GAZDASÁGI ERDŐTERÜLET
- EGÉSZSÉGÜGYI, SZOCIÁLIS TURISZTIKAI ERDŐTERÜLET
- BALATON VÍZMEDRE ÉS PARTI SÁVJA
- VÍZBESZERZÉSI TERÜLET
- ZÖLDTERÜLET - KÖZPARK

BEÉPÍTÉSRE SZÁNT TERÜLETEK

ÖVEZETI PARAMÉTEREK:	SZ	10
K-O-1	3,0	4,0
K-Üt	4,5	35

"KÉSZÜLT AZ ÁLLAMI ALAPADATOK FELHASZNÁLÁSÁVAL"