

2. melléklet a 24/2011. (VII. 7.) önkormányzati rendelethez

Műemléki védettség alatt álló épületek, Helyi védelemmel rendelkező, helyi védelem alá vont épületek

1. Műemléki védettség alatt álló épületek

Bécsi út 23.	hrsz.: 4090	Ferencesek egykori kertjének kapuja, barokk, 1750 körül
Bécsi út 25.	hrsz.: 4091	Lakóépület és Stornó gyűjtemény
Táncsics utca 2.	hrsz.: 3847	Általános iskola, volt irgalmas zárdá, eklektikus /Részben átalakítva/
Kossuth Lajos utca 8.	hrsz.: 3647	Lakóház

2. Helyi védelemmel rendelkező, helyi védelem alá vont épületek

Utca, házszám	hrsz.	
Ferenczy J. utca 5.	3841	Fábián Gáspár reprezentatív iskolaépülete 1927-ből az első világháború utáni neobarokk jellegzetes stílusában
Frankenburg út 6.	3257	A korai modern mozgalom első, kiemelkedő helyi alkotása: Winkler Oszkár tervei alapján épült mozgalmas, erőteljes épület, a városkép meghatározó eleme
Jókai utca 12.	3170	Emeletes korai neo-reneszánsz lakóház 1896-ból: Schármár János terve
Kossuth Lajos utca 1.	3154	Kastélyszerű, szabadon álló polgári villaépület, egykori pompás parkkal
Kossuth Lajos utca 17.	3175	Hofer Ottó szabadon álló, várszerű villaépülete, egykori Lenck Kálmán villa, a késő historizmus egyik legjellegzetesebb soproni alkotása
Kossuth Lajos utca 26.	3548/2	1900 körül épült, kupolás, gazdag neobarokk villaépület, a késő historizmus jellegzetes, reprezentatív helyi alkotása
Ősz utca 1.	3566/1	Emeletes, késő historizáló, reprezentatív sarokház 1895-ből, tervező: Schármár János
Wesselényi utca 5.	3562	Schneider Márton kisvárosi, emeletes lakóháza 1887-ből, a késő historizmus elegáns stílusában
Wesselényi utca 7.	3563	lakóház
Wesselényi utca 9.	3564	Schmidt és Alber brünni építészek tervei alapján épült kettős városi lakóház egyik legjelentősebb helyi emléke
Frankenburg út 1.	3017/2	Lakóház
Frankenburg út 3.	3018	Lakóház
Zsilip utca 1.	3264	Óvoda épület
Csatkay Endre utca	3238	Zsidó szeretetotthon imaháza
Jókai utca 1.	3234	Régi malom
Kossuth Lajos utca 11.	3167/1	Lakóház
Kossuth Lajos utca	3650	Óraház
Kossuth Lajos utca 28.	3501	Lakóház
Kossuth Lajos utca 10.	3635	Lakóház
Kossuth Lajos utca 14.	3624/2	Lakóház
Kossuth Lajos utca 14.	3607	Lakóház
Kossuth Lajos utca 16.	3287/13	Emeletes bakterház

Wesselényi utca 11.	3568	Lakóház
Wesselényi utca 2.	3567/1	Lakóház
Wesselényi utca 19.	3601	Lakóház
Wesselényi utca 21.	3602	Lakóház
Wesselényi utca 23.	3603	Lakóház
Táncsics utca 23.	3605	Lakóház
Ősz utca 24.	3526	Lakóház
Táncsics utca 20.	3656/1	Lakóház
Táncsics utca 4.	3845	Lakóház
Táncsics utca 14.	3653	Lakóház
Táncsics utca 12.	3826/2	Flandorffer villa
Ágfalvi út	4324/8	Vasöntöde főépülete
Baross út 24/A	4304/12	Sotex irodaház
Murmann Sámuel utca 4.	4321/9	Tüzér laktanya épülete
Ágfalvi út 2/A	4321/1	Tüzér laktanya épülete
Baross út 3.	3287/14	Régi Déli Pályaudvar épülete
Flandorffer utca	3826/8	Turbinaház épülete
Vitnyédy utca	3826/4	Régi villamos „Remiz”
Táncsics utca	3834/1	'48-as laktanya
Táncsics utca	3834/3	'48-as laktanya
Bánfalvi út 10.	4317	Lakóház
Kölcsey utca 1.	3639	Lakóház
Ősz utca - Huszár utca	3526	Lakóház

3. melléklet a 24/2011. (VII. 7.) önkormányzati rendelethez

Régészeti lelőhelyek

1. Jereván lakótelep - Krautacker lelőhely

hrsz.: 4257/72, 4257/304

2. Sopron Plaza parkolója

hrsz.: 4455/4

3. Unter Acker dűlő

hrsz.: 082/1-16, 082/3-39

4. Szellő utca

hrsz.: 8530/92

5. Bánfalvi út

hrsz.: 8530/205, 8530/44, 8530/19, 8530/15, 8531/3, 8531/5, 8530/20, 8530/21

6. Jókai utca

hrsz.: 3226

7. Kell földek

hrsz.: 0796/2

8. Ösvény utca - Uszoda utca

hrsz.: 4077, 4078, 4079, 4080, 4082, 4083, 4089, 4090, 4091, 4092, 4093, 4094, 4095, 4098/1

9. Frankenburg út - Zsilip utca

hrsz.: 3259, 3260, 3261, 3262, 3263, 3264, 3265

4. melléklet a 24/2011. (VII. 7.) önkormányzati rendelethez

Telepítendő fa- és cserjefajok jegyzéke

A patakok mentén

<i>Alnus glutinosa</i>	mézgás éger
<i>Fraxinus angustifolia</i> sp. <i>pannonica</i>	magyar kőris
<i>Fraxinus excelsior</i>	magas kőris
<i>Salix alba</i>	fehér fűz
<i>Ulmus laevis</i>	vénic szil
<i>Populus nigra</i>	fekete nyár
<i>Populus alba</i>	fehér nyár
<i>Populus canescens</i>	szürke nyár
<i>Frangula alnus</i>	kutyabenge
<i>Salix fragilis</i>	törékeny fűz
<i>Salix cinerea</i>	rekettyefűz

Mezőgazdasági területek helyén, fasorokban és mezővédő erdősávokban

<i>Quercus robur</i>	kocsányos tölgy
<i>Fraxinus excelsior</i>	magas kőris
<i>Padus avium</i>	zselnicemeggy
<i>Acer campestre</i>	mezei juhar
<i>Acer pseudoplatanus</i>	hegyi juhar
<i>Crataegus monogyna</i>	egybibés galagonya
<i>Crataegus oxyacantha</i>	cseregalagonya
<i>Cornus sanguinea</i>	veresgyűrű som
<i>Corylus avellana</i>	mogyoró
<i>Frangula alnus</i>	kutyabenge
<i>Viburnum opulus</i>	kányabangita

Belterületeken, parkokban

Fák:

<i>Acer campestre</i>	mezei juhar
<i>Cerasus fruticosa</i> „Globosa”	gömbkoronájú csepleszmeggy
<i>Fraxinus ornus</i>	virágos kőris
<i>Juniperus communis</i>	közönséges boróka
<i>Sorbus aucuparia</i>	madárberkenye
<i>Sorbus terminalis</i>	barkócaberkenye
<i>Quercus cerris</i>	csertölgy
<i>Quercus pubescens</i>	molyhos tölgy
<i>Quercus petraea</i>	kocsánytalan tölgy
<i>Pinus sylvestris</i>	erdei fenyő
<i>Tilia platyphyllos</i>	nagylevelű hárs
<i>Tilia cordata</i>	kislevelű hárs

Cserjék:

<i>Cornus mas</i>	som
<i>Cotinus coggygria</i>	cserszömörce
<i>Crataegus monogyna</i>	egybibés galagonya

Colutea arborascens
Euonymus verrucosus
Ligustrum vulgare
Spiraea vanhouttei
Syringa vulgaris
Viburnum lantana

pukkanó dudafűrt
bibircses kecskerágó
közönséges fagyal
gyöngyvessző
közönséges orgona
ostorménfa

Szűk utcákban alkalmazható, 5 m-nél nem magasabb növények

Fák:

Acer platanoides „Globosum”
Cerasus fruticosa „Globosa”
Crataegus monogyna „Compacta”
Fraxinus ornus „Mecsek”
Betula pendula „Youngii”
Morus alba „Pendula”
Sorbus borbásii „Herkulesfürdő”

gömbkornájú juharfa
gömbkornájú csepleszmegegy
gömbkornájú galagonya
gömbkornájú kőris
csüngő ágú nyírfa
csüngő ágú eperfa
Borbás berkenye

Cserjék:

Amygdalus triloba „Multiplex”
Cotinus coggygria
Crataegus monogyna „Stricta”
Clematis alpina
Juniperus sabina
Salix caprea
Tamarix tetrandra
Taxus baccata „Fastigiata”
Viburnum lantana

babarózsa
cserszömörce
oszlopos galagonya
hegyi iszalag
nehézságú boróka
kecskefűz
tamariska
oszlopos tiszafa
ostorménfa

Tilos a következő fajok telepítése

Robinia pseudo-acacia
Eleagnus angustifolia
Ailanthus altissima
Amorpha fruticosa

akác
keskenylevelű ezüstfa
bálványfa
gyalogakác

5. melléklet a 24/2011. (VII. 7.) önkormányzati rendelethez

Helyi jelentőségű védett természeti értékek


„Gödör” épületegyüttes platánja
Fűzfá sori fűzfák
Kossuth Lajos utca udvari fája
Vérbükk
Mezei szil
Vadgesztenye
Nagylevelű hárs
Magas kőris
Platánok a Bánfalvi úton
OM üdülő kertjének növényzete

hrs.: 3266
hrs.: 4219
hrs.: 3556/1
.
.
.
.
.
hrs.: 3308, 4318
hrs.: 3175

Köu-1 és Köu-2 belterületi gyűjtőút, 22,00 és 20,00 m szabályozási szélességgel, kerékpárúttal

B. V.


M = 1:100

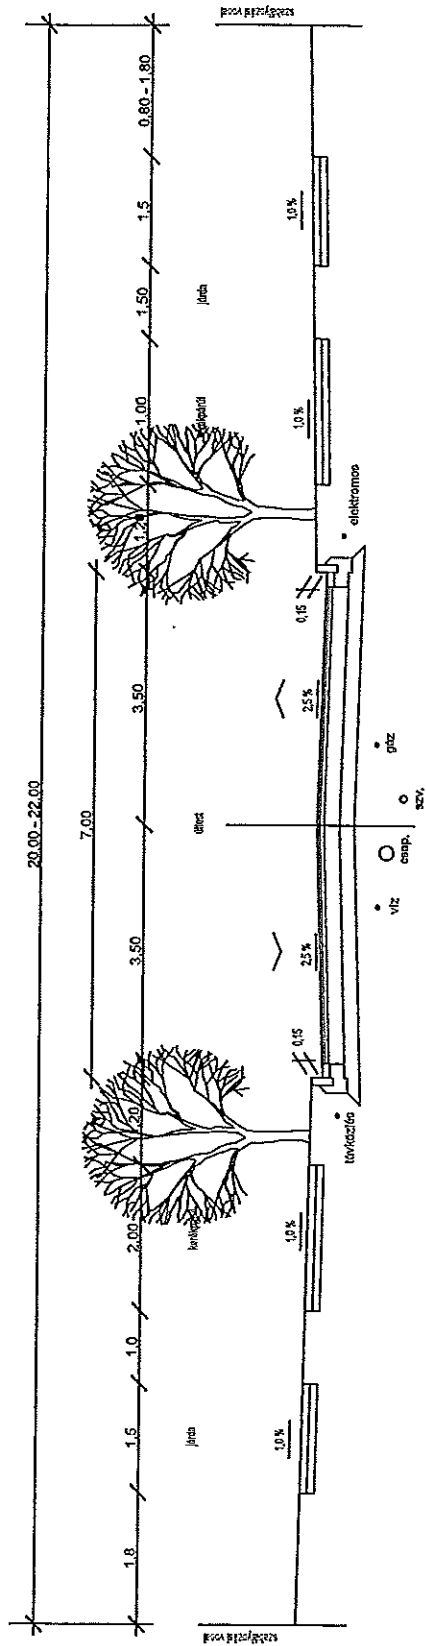

Köu-3 és Köu-4 belterületi kiszolgáló út, 18,00 és 16,00 m szabályozási szélességgel, kerékpárúttal

B. VI.


M = 1:100

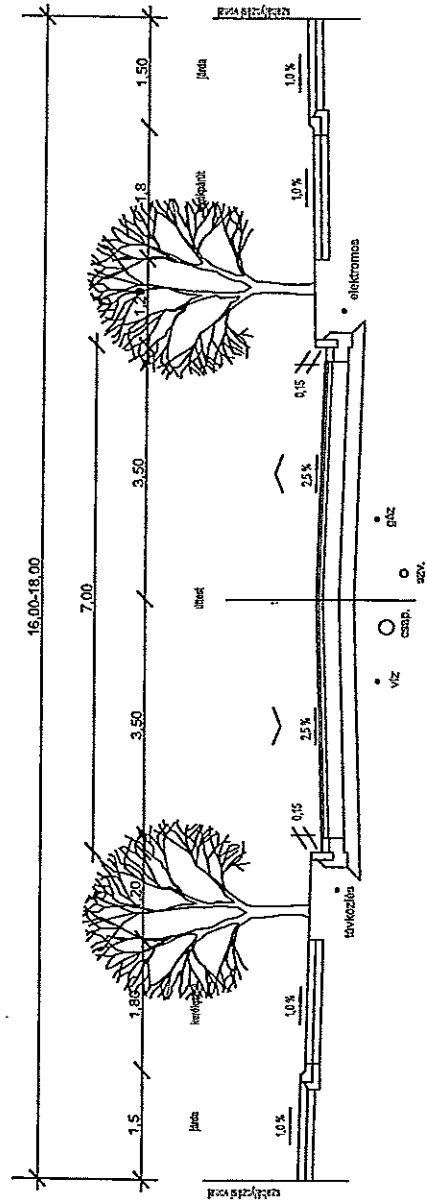

Köu-4* belterületi kiszolgáló út, 14,00 m szabályozási szélességgel

B. VI.


M = 1:100

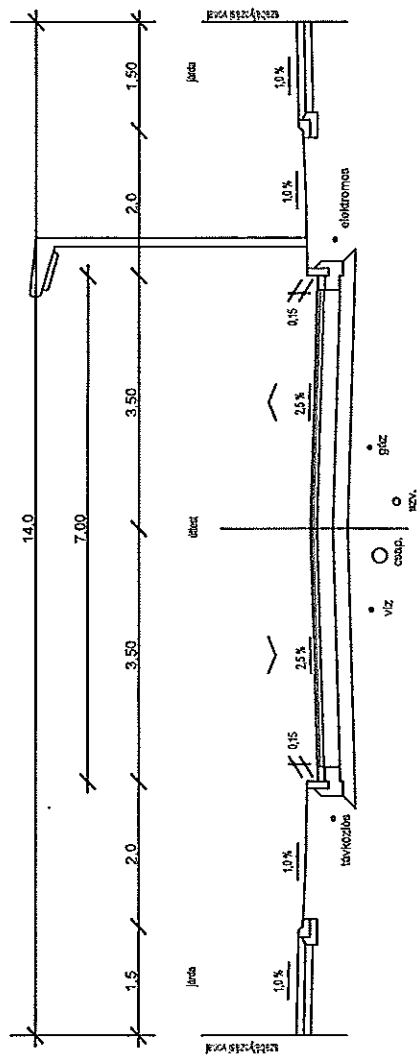

Köu-5 mellékút 12,00 m szabályozási szélességgel

B. VI.


M = 1:100

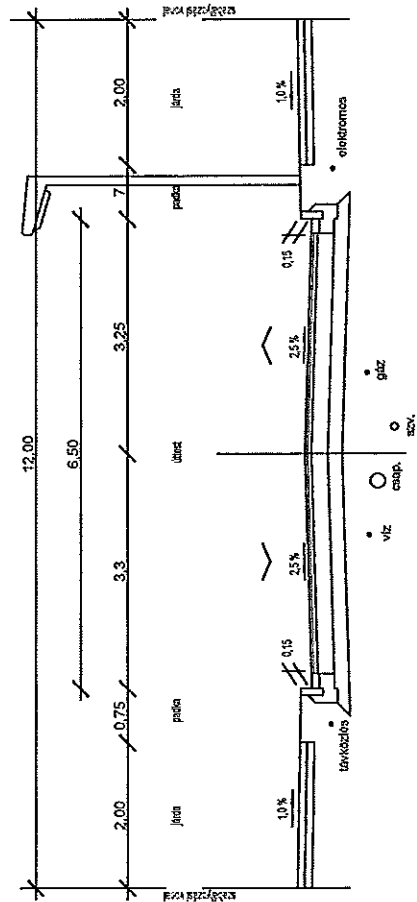

Kőu-6 vegyesforgalmú lakótűt 8,00 m szabályozási szélességgel

B. VI.


M = 1:100

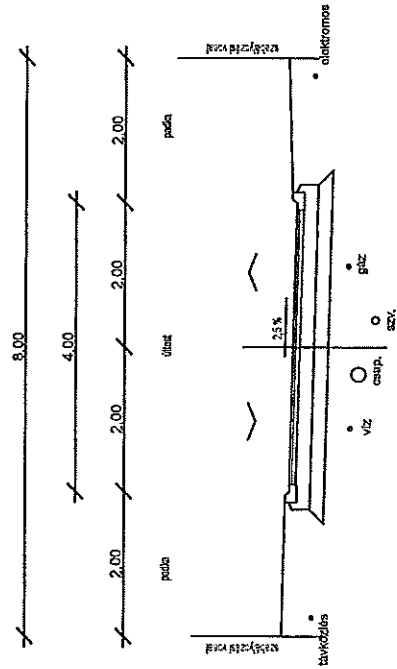

Kőu-7 gyalogút 5,00 m szabályozási szélességgel

B. VIII.


M = 1:100

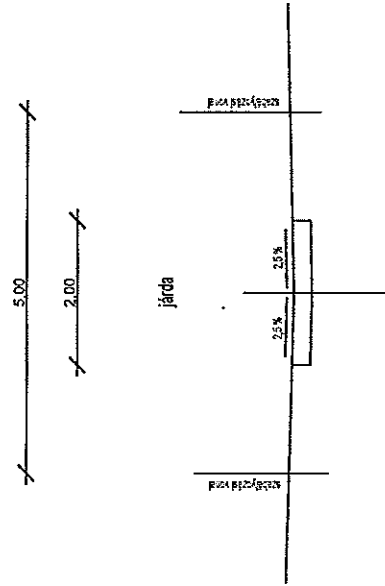

Köu-8 gyalogos- és kerékpárt 8,00 m szabályozási szélességgel

B. VII.

M = 1:100

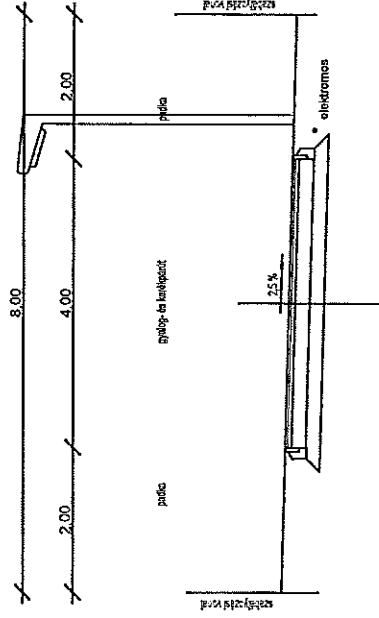

Köu-K vegyesforgalmú lakóút kialakult szabályozási szélességgel

B. VI.

M = 1:100

