1.sz. melléklet

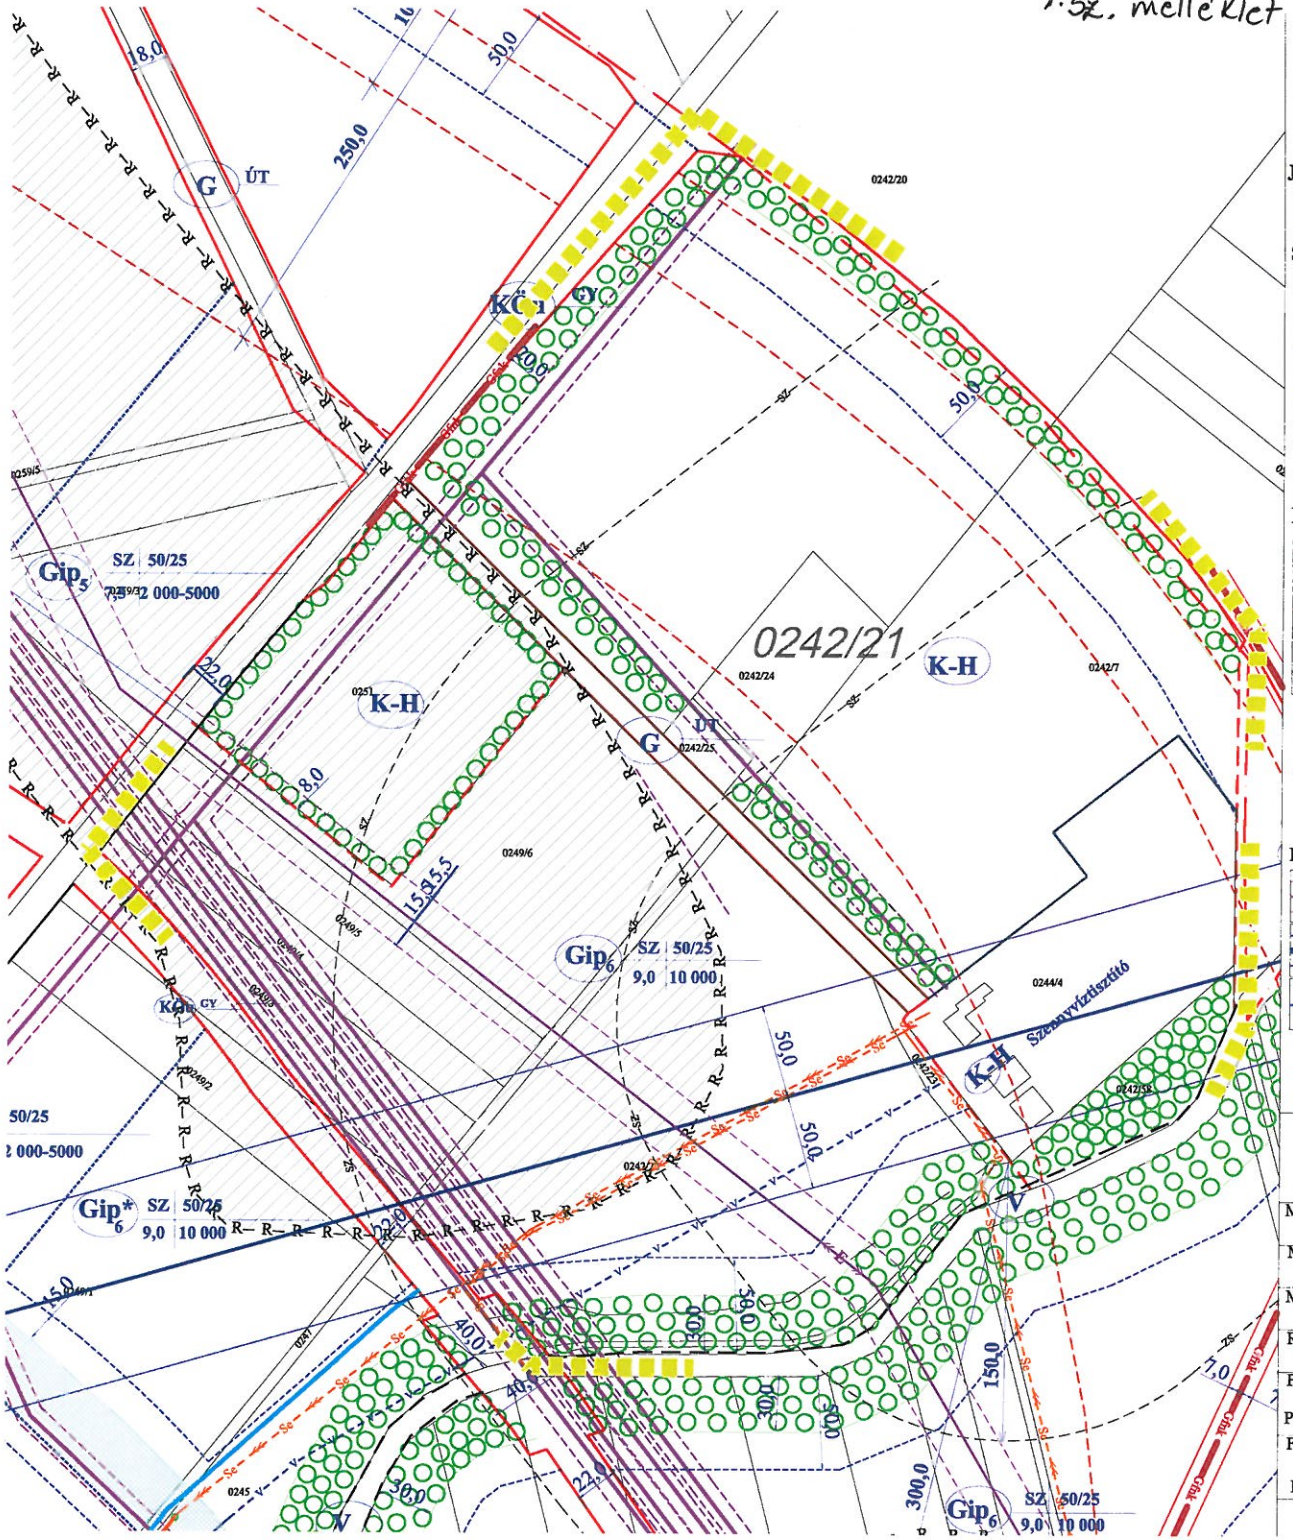

CSORNA VÁROS

SZABÁLYOZÁSI TERV MÓDOSÍTÁS
KELETI FEJLESZTÉSI TERÜLET

É

M 1 : 4 000

JELMAGYARÁZAT A MÓDOSÍTÁSSAL ÉRINTETT TERÜLETRE

módosítással érintett terület határa

SZABÁLYOZÁSI ELEMEK

meglévő, megmaradó közterületi határvonal

szabályozási vonal

építési hely határa

ÉRTÉKVÉDELEM

régészeti lelőhely határa

EGYÉB

kötelező telken belüli fásítás

közút védőövezetének határa

szennyvíztisztító védőterületének határa

ÖVEZETI JELEK

Különleges terület

K-H hulladékgazdálkodási

Gazdasági terület

Gip egyéb ipari

G ÚT gazdasági területi kiszolgáló út

KÖZMŰVEK

elektromos légvezeték és biztonsági övezete

mikrohullámú összekötetés és biztnsági övezete

ivóvízvezeték

VÉGSŐ SZAKMAI VÉLEMÉNYEZÉSI DOKUMENTÁCIÓ

Csorna Város Önkormányzat Képviselő-testülete
..... önkormányzati rendeletének 1. számú melléklete

REGIOPLAN

Környezet- és Településtervező KFT.
9022 Győr, Újkapu u. 13.
Tel./Fax: 96/311-304, 529-751
e-mail:regioplan@regioplan.hu

Megrendelő neve:	Csorna Város Önkormányzata		
Munka neve:	Csorna város településrendezési terv módosítás		Munkaszám: Rp.I.237-17/1
Munkarész neve:	Szabályozási terv, Keleti fejlesztési terület		Méretarány: M 1: 4 000
Rajz címe:	Szabályozási és övezeti terv		Rajzszám: SZJ-1M
Felelős településtervező: Pekkerné Szabó Piroska TT1-08-0073		Településrendezés társtervező:	Dokumentálás dátuma: 2018.09.
Felelős közlekedé: Réder Tibor Tkö-08-0133	Felelős közműtervező: Ferenczi Huba TH-T08-0253 TE-T08-0253 TV-T08-0253	Felelős zöldfelületi és tájrendezési tervező: Pekkerné Szabó Piroska Tk-08-0073	

A tervezési alaptérkép az állami alapadatok felhasználásával készült