


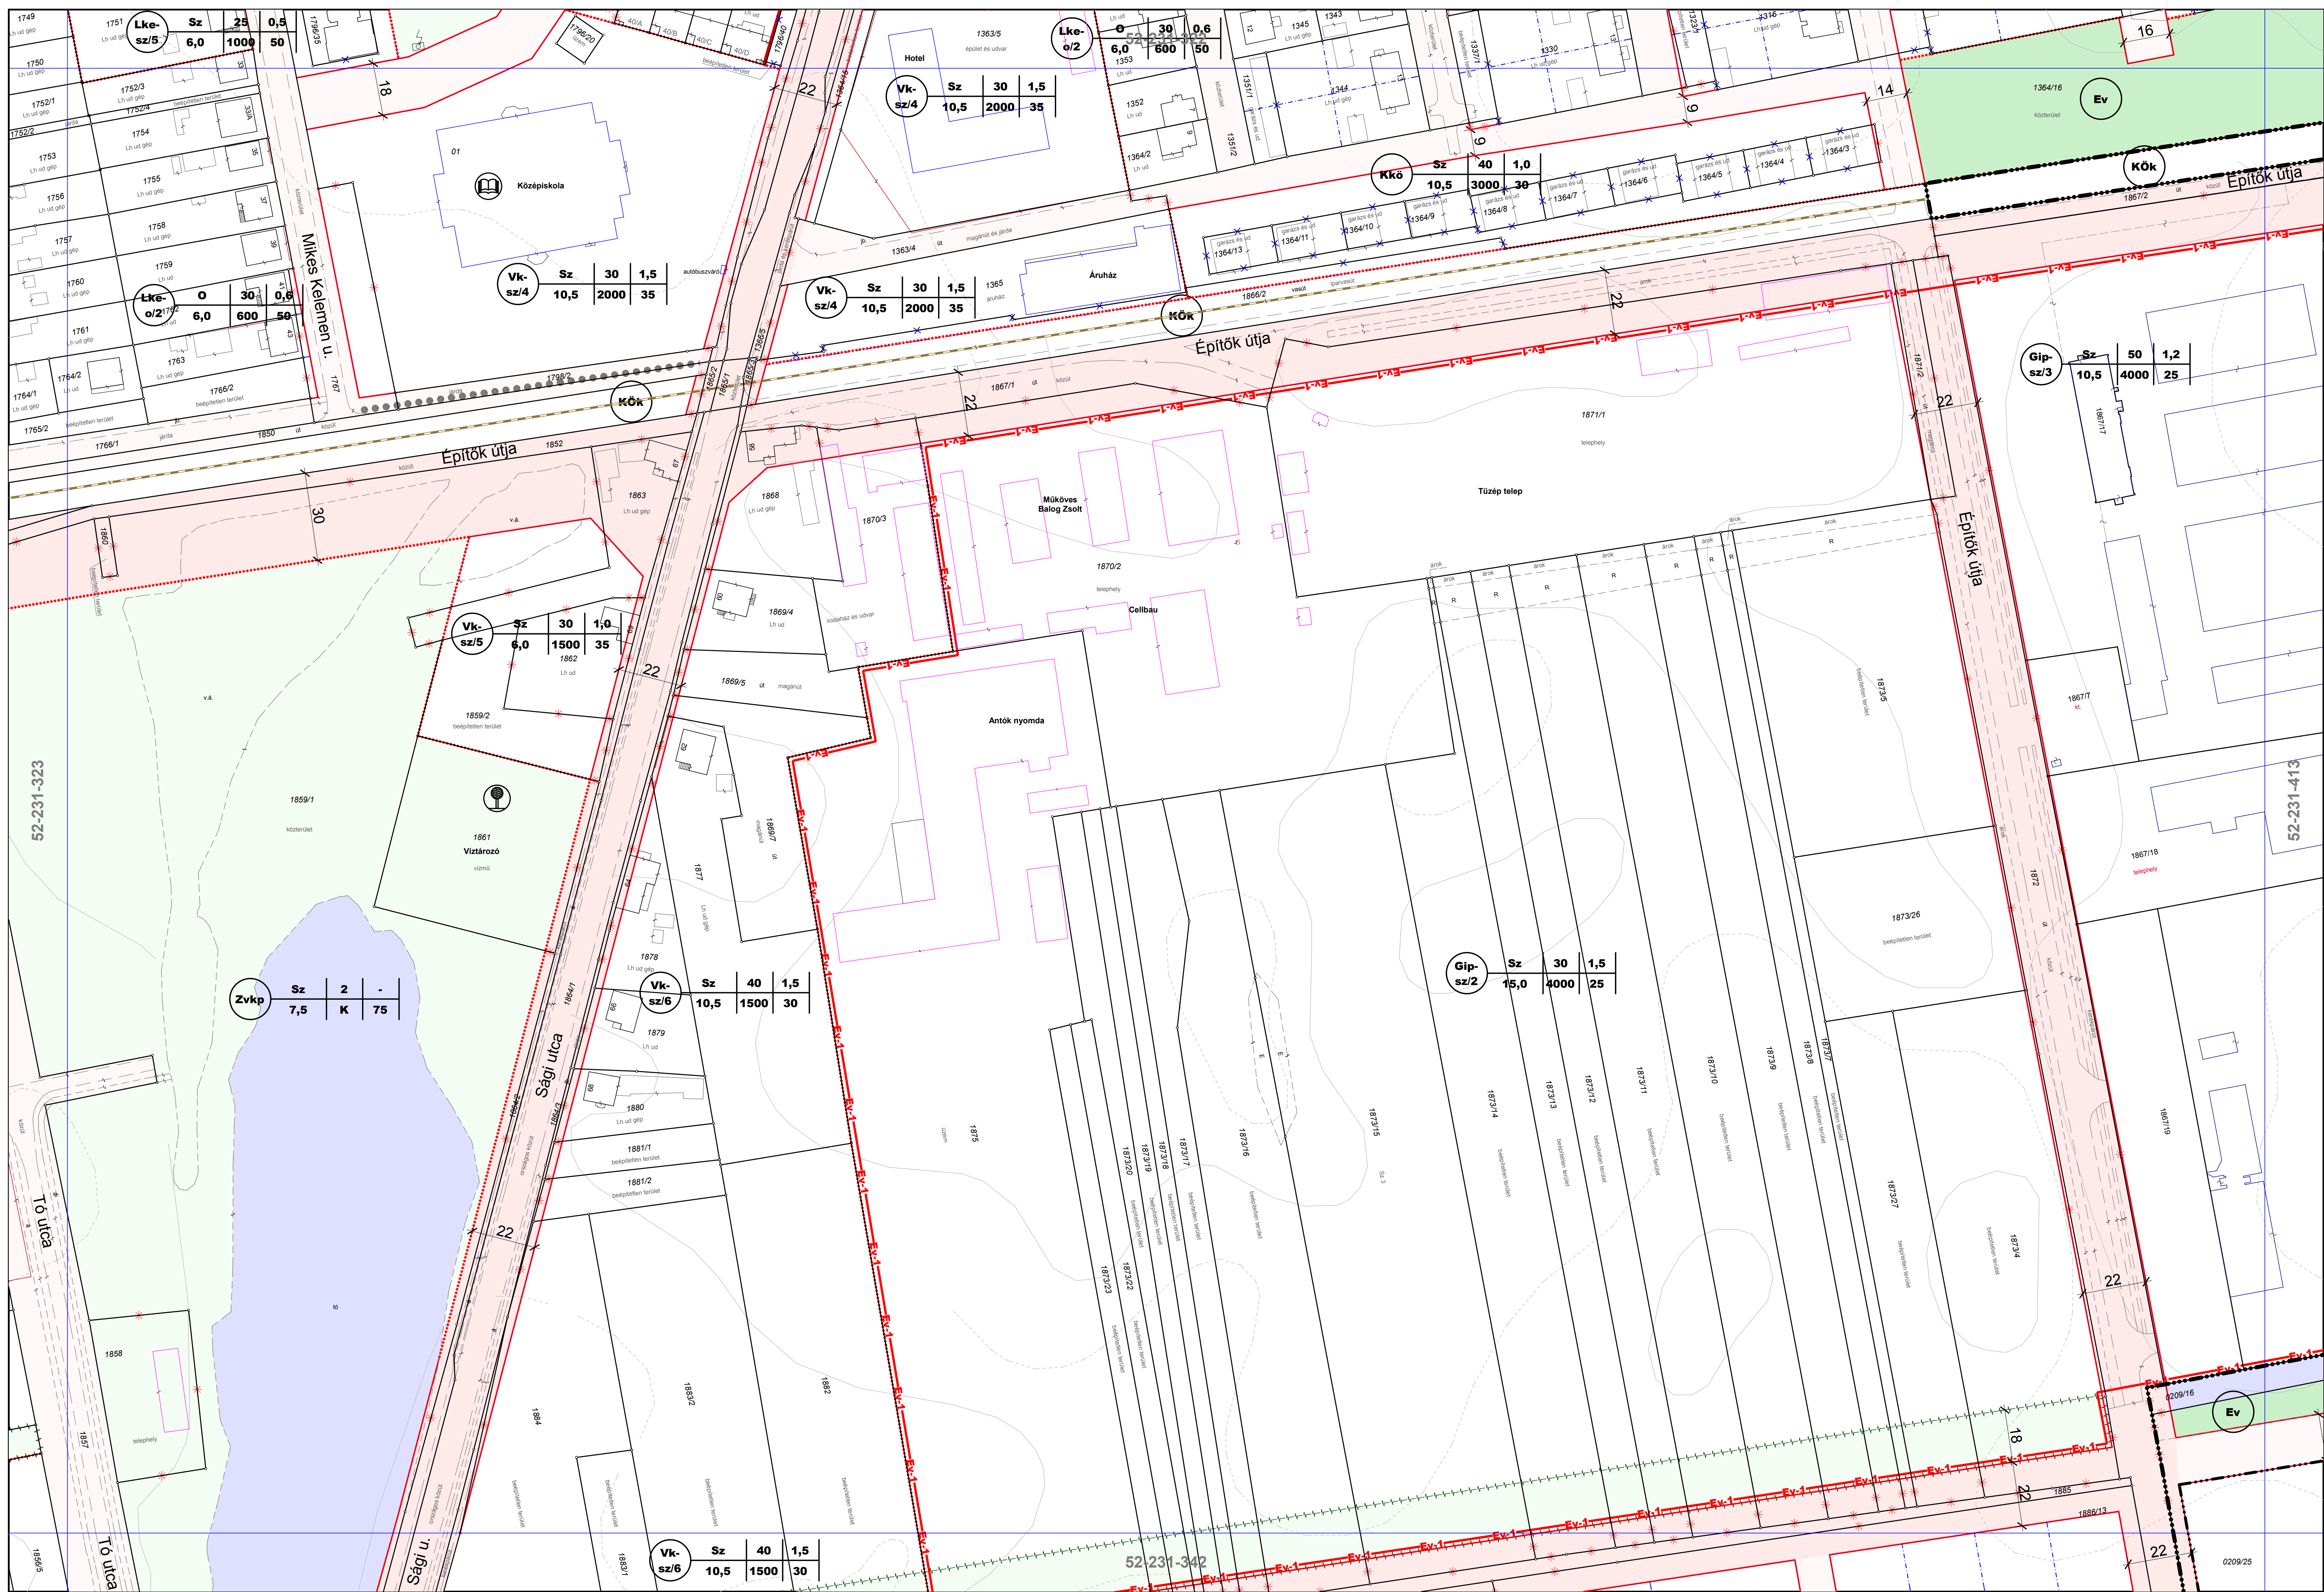

SCHÖMER MŰTEREM
Településrendezési és Építészeti Kft.
1124 Budapest, Ormódi u. 12.
Tel.: (1) 225-0055, (1) 457-0350
Fax: (1) 355-4599
E-mail: schomer@schomer.hu

2006.

MÓDOSÍTÁS:
Art-LM Építészeti és Művészeti Bt.
1014 Budapest, Fortuna utca 8.

2012.

felelős tervező:
NÁDAI Brigitta
településrendezési vezető tervező
TT/IT 01-5049



CELLDÖMÖLK - Szabályozási Terve
- BELTERÜLET -
34/2006. (XI. 08.) önk. rendelet
módosította: 33/2012. (XI. 29.) önk. rendelet

1 : 1000

A nyomtatott dokumentáció az eredeti 1:1000 léptékű
tervleap 1:2000-es kicsinyített másolata



52-231-324
KÉSZÜLT AZ ÁLLAMI
ALAPADATOK
FELHASZNÁLÁSÁVAL

1	2	3	4
5	6	7	8
9	10	11	12
13	14	15	16
17	18	19	20
21	22	23	24
25	26	27	28
29	30	31	32
33	34	35	36
37	38	39	40
41	42	43	44
45	46	47	48

B-19