



BABARC SZABÁLYOZÁSI TERVE

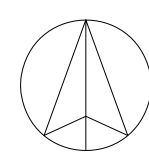

9. MELLÉKLET

Babarc Község Önkormányzat Képviselő-testületének
a helyi építési szabályzatról szóló
11/2003.(X.15.) önkormányzati rendelethez
(Egységes szerkezetben a módosításokról szóló
6/2013.(IV.17.) és 5/2018.(XI.30.) önkormányzati rendelettel)

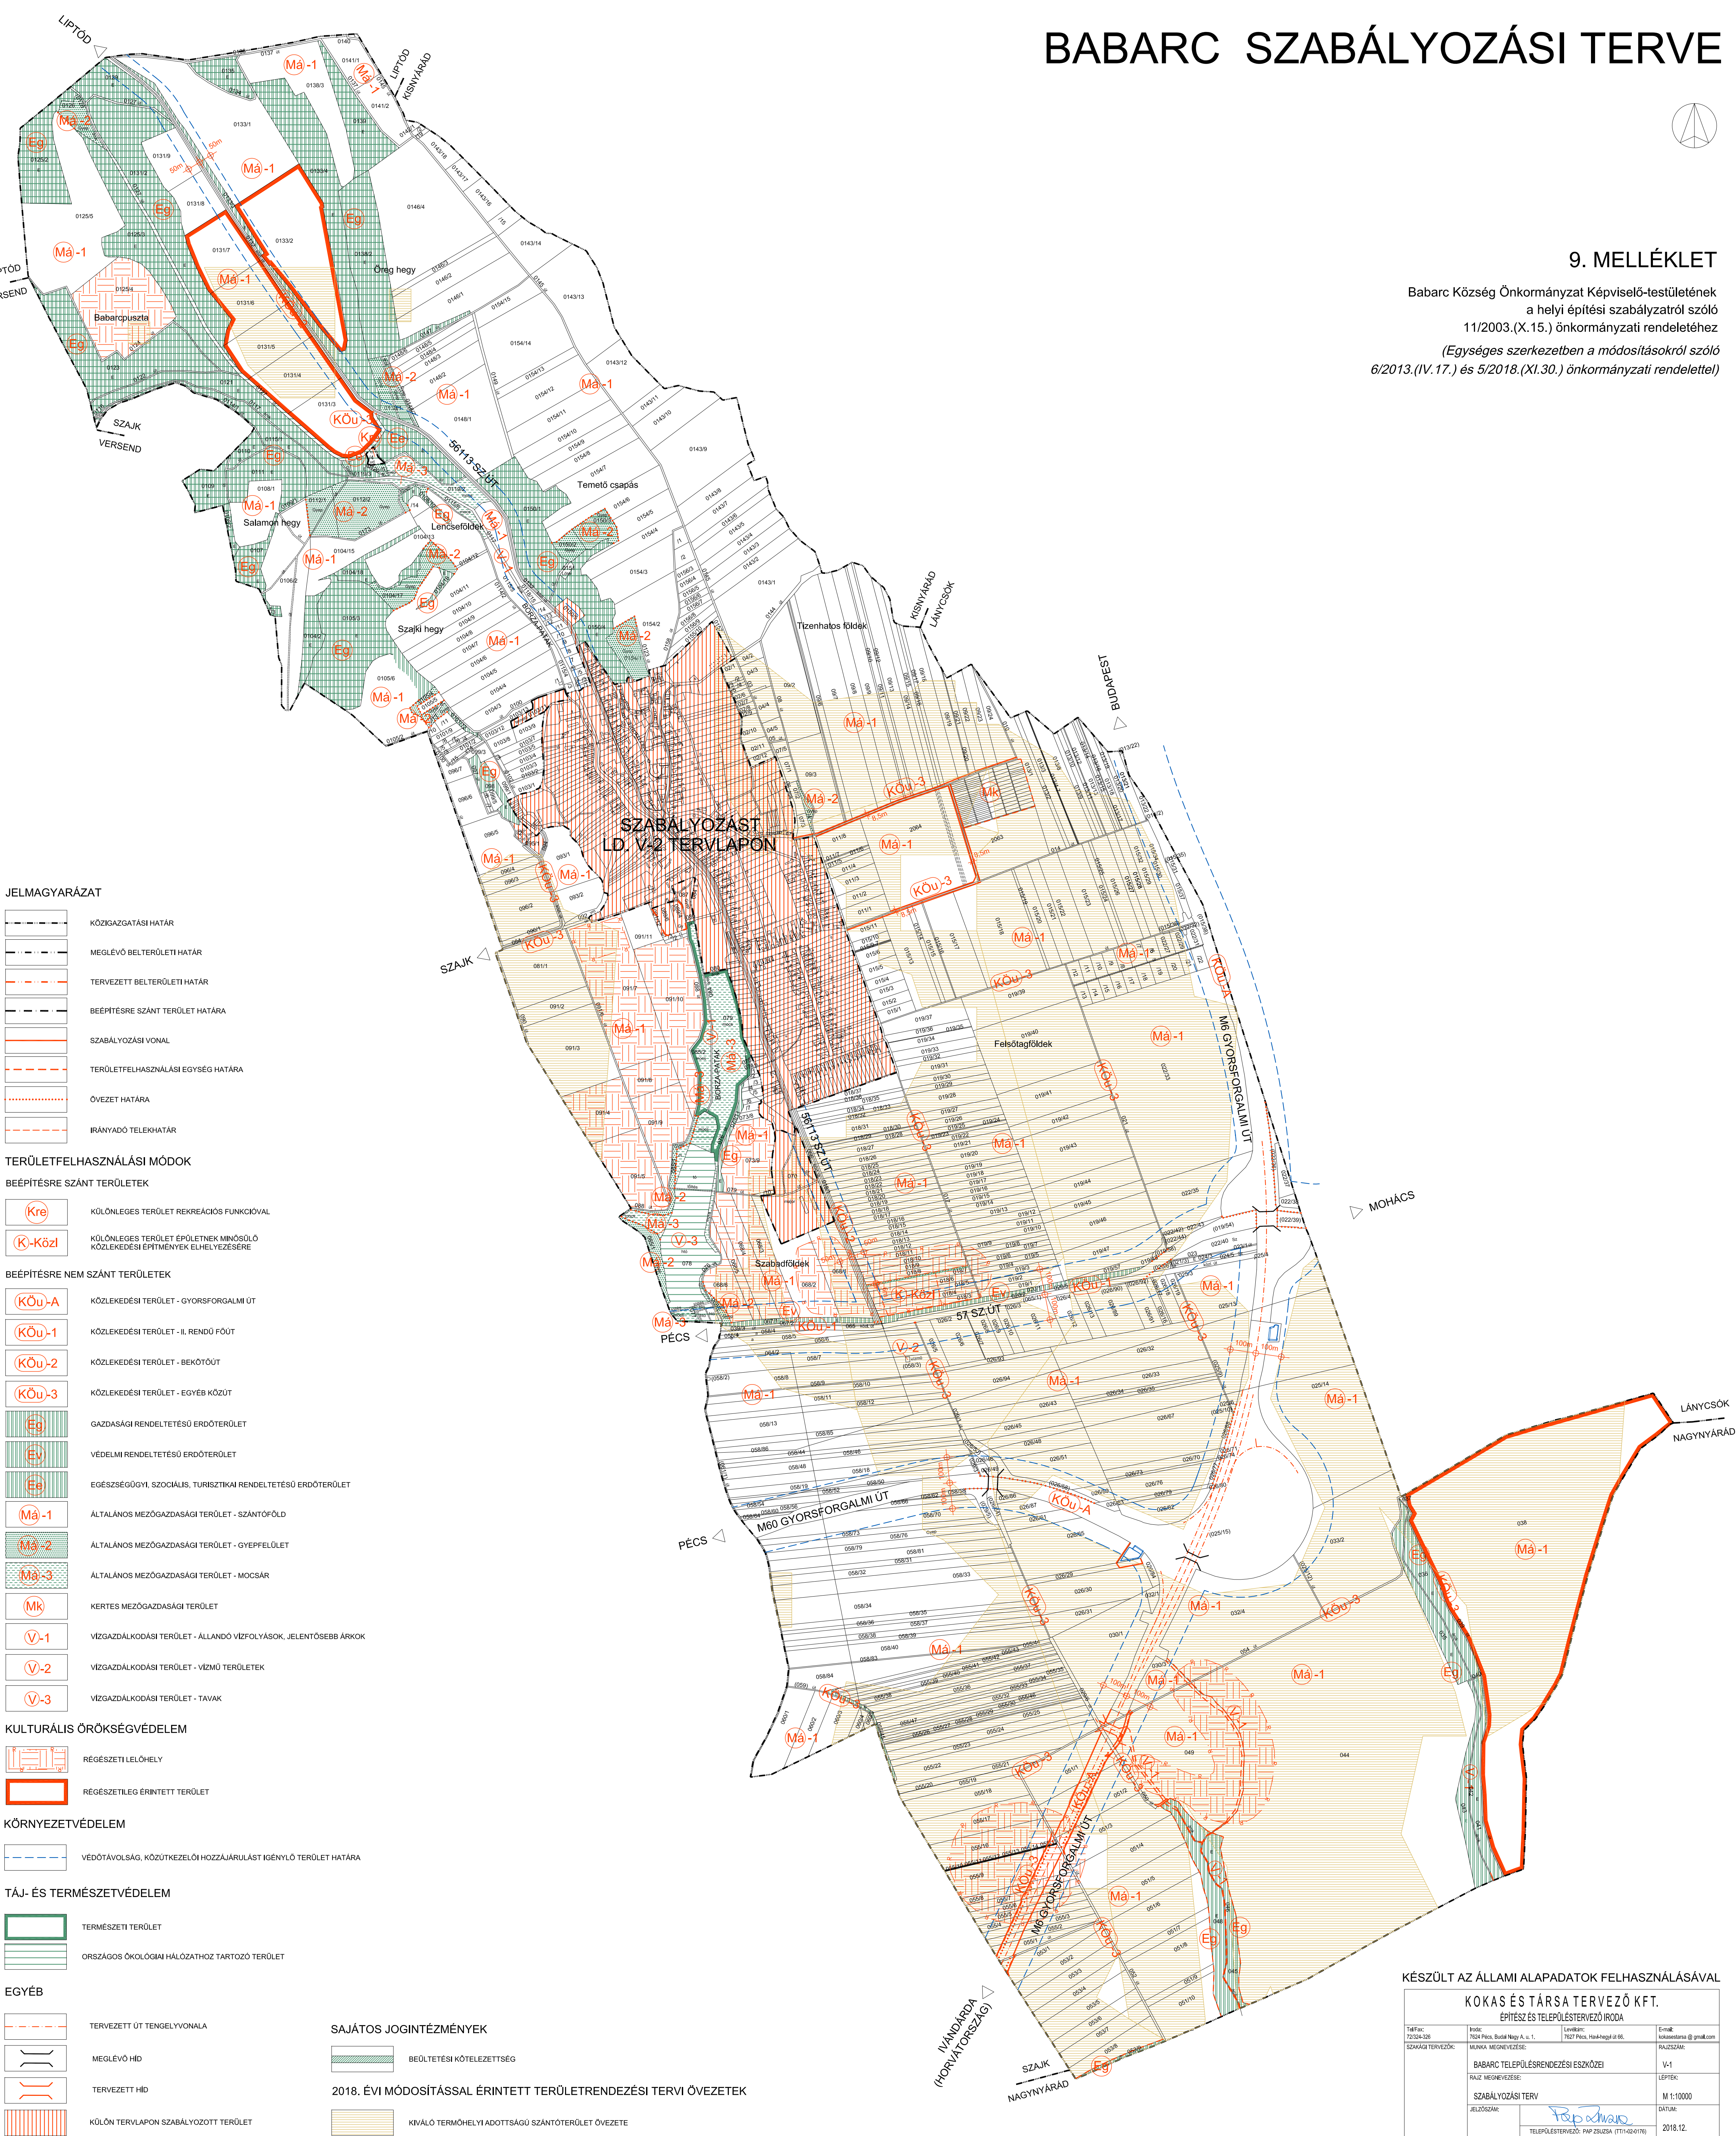

KÉSZÜLT AZ ÁLLAMI ALAPADATOK FELHASZNÁLÁSÁVAL			
KOKAS ÉS TÁRSA TERVEZŐ KFT. ÉPÍTÉSZ ÉS TELEPÜLÉSTERVEZŐ IRODA			
Tárfelirat: 72324-335	Hely: 7104 Pács, Buda Nagy A. u. 1.	Levelezési cím: 7107 Pács, Harkányi u. 65.	Szám: kokas@kft.hu
SAJÁTOS Tervező: MUNKÁI MEGNEVEZÉSE:	BABARC TELEPÜLÉSTERVEZÉSI ESZKÖZEI		
SAJÁTOS Tervező: MUNKÁI MEGNEVEZÉSE:	SZABÁLYOZÁSI TERV		
SAJÁTOS Tervező: MUNKÁI MEGNEVEZÉSE:	JELÖLÉSEK		
SAJÁTOS Tervező: MUNKÁI MEGNEVEZÉSE:	LÉPTÉK:		
SAJÁTOS Tervező: MUNKÁI MEGNEVEZÉSE:	M 1:1000		
SAJÁTOS Tervező: MUNKÁI MEGNEVEZÉSE:	DÁTUM:		
SAJÁTOS Tervező: MUNKÁI MEGNEVEZÉSE:	2018.12.		