

KAPOSKERESZTÚR "ÖSSZEDOLGOZOTT" BELTERÜLET SZABÁLYOZÁSI TERVE


M=1:2000

SZŐLŐHEGYEK LD. AZ 1/2. MELLÉKLETEN

Tót hegy

Falu mellett

SZŐLŐHEGYEK LD. AZ 1/2. MELLÉKLETEN

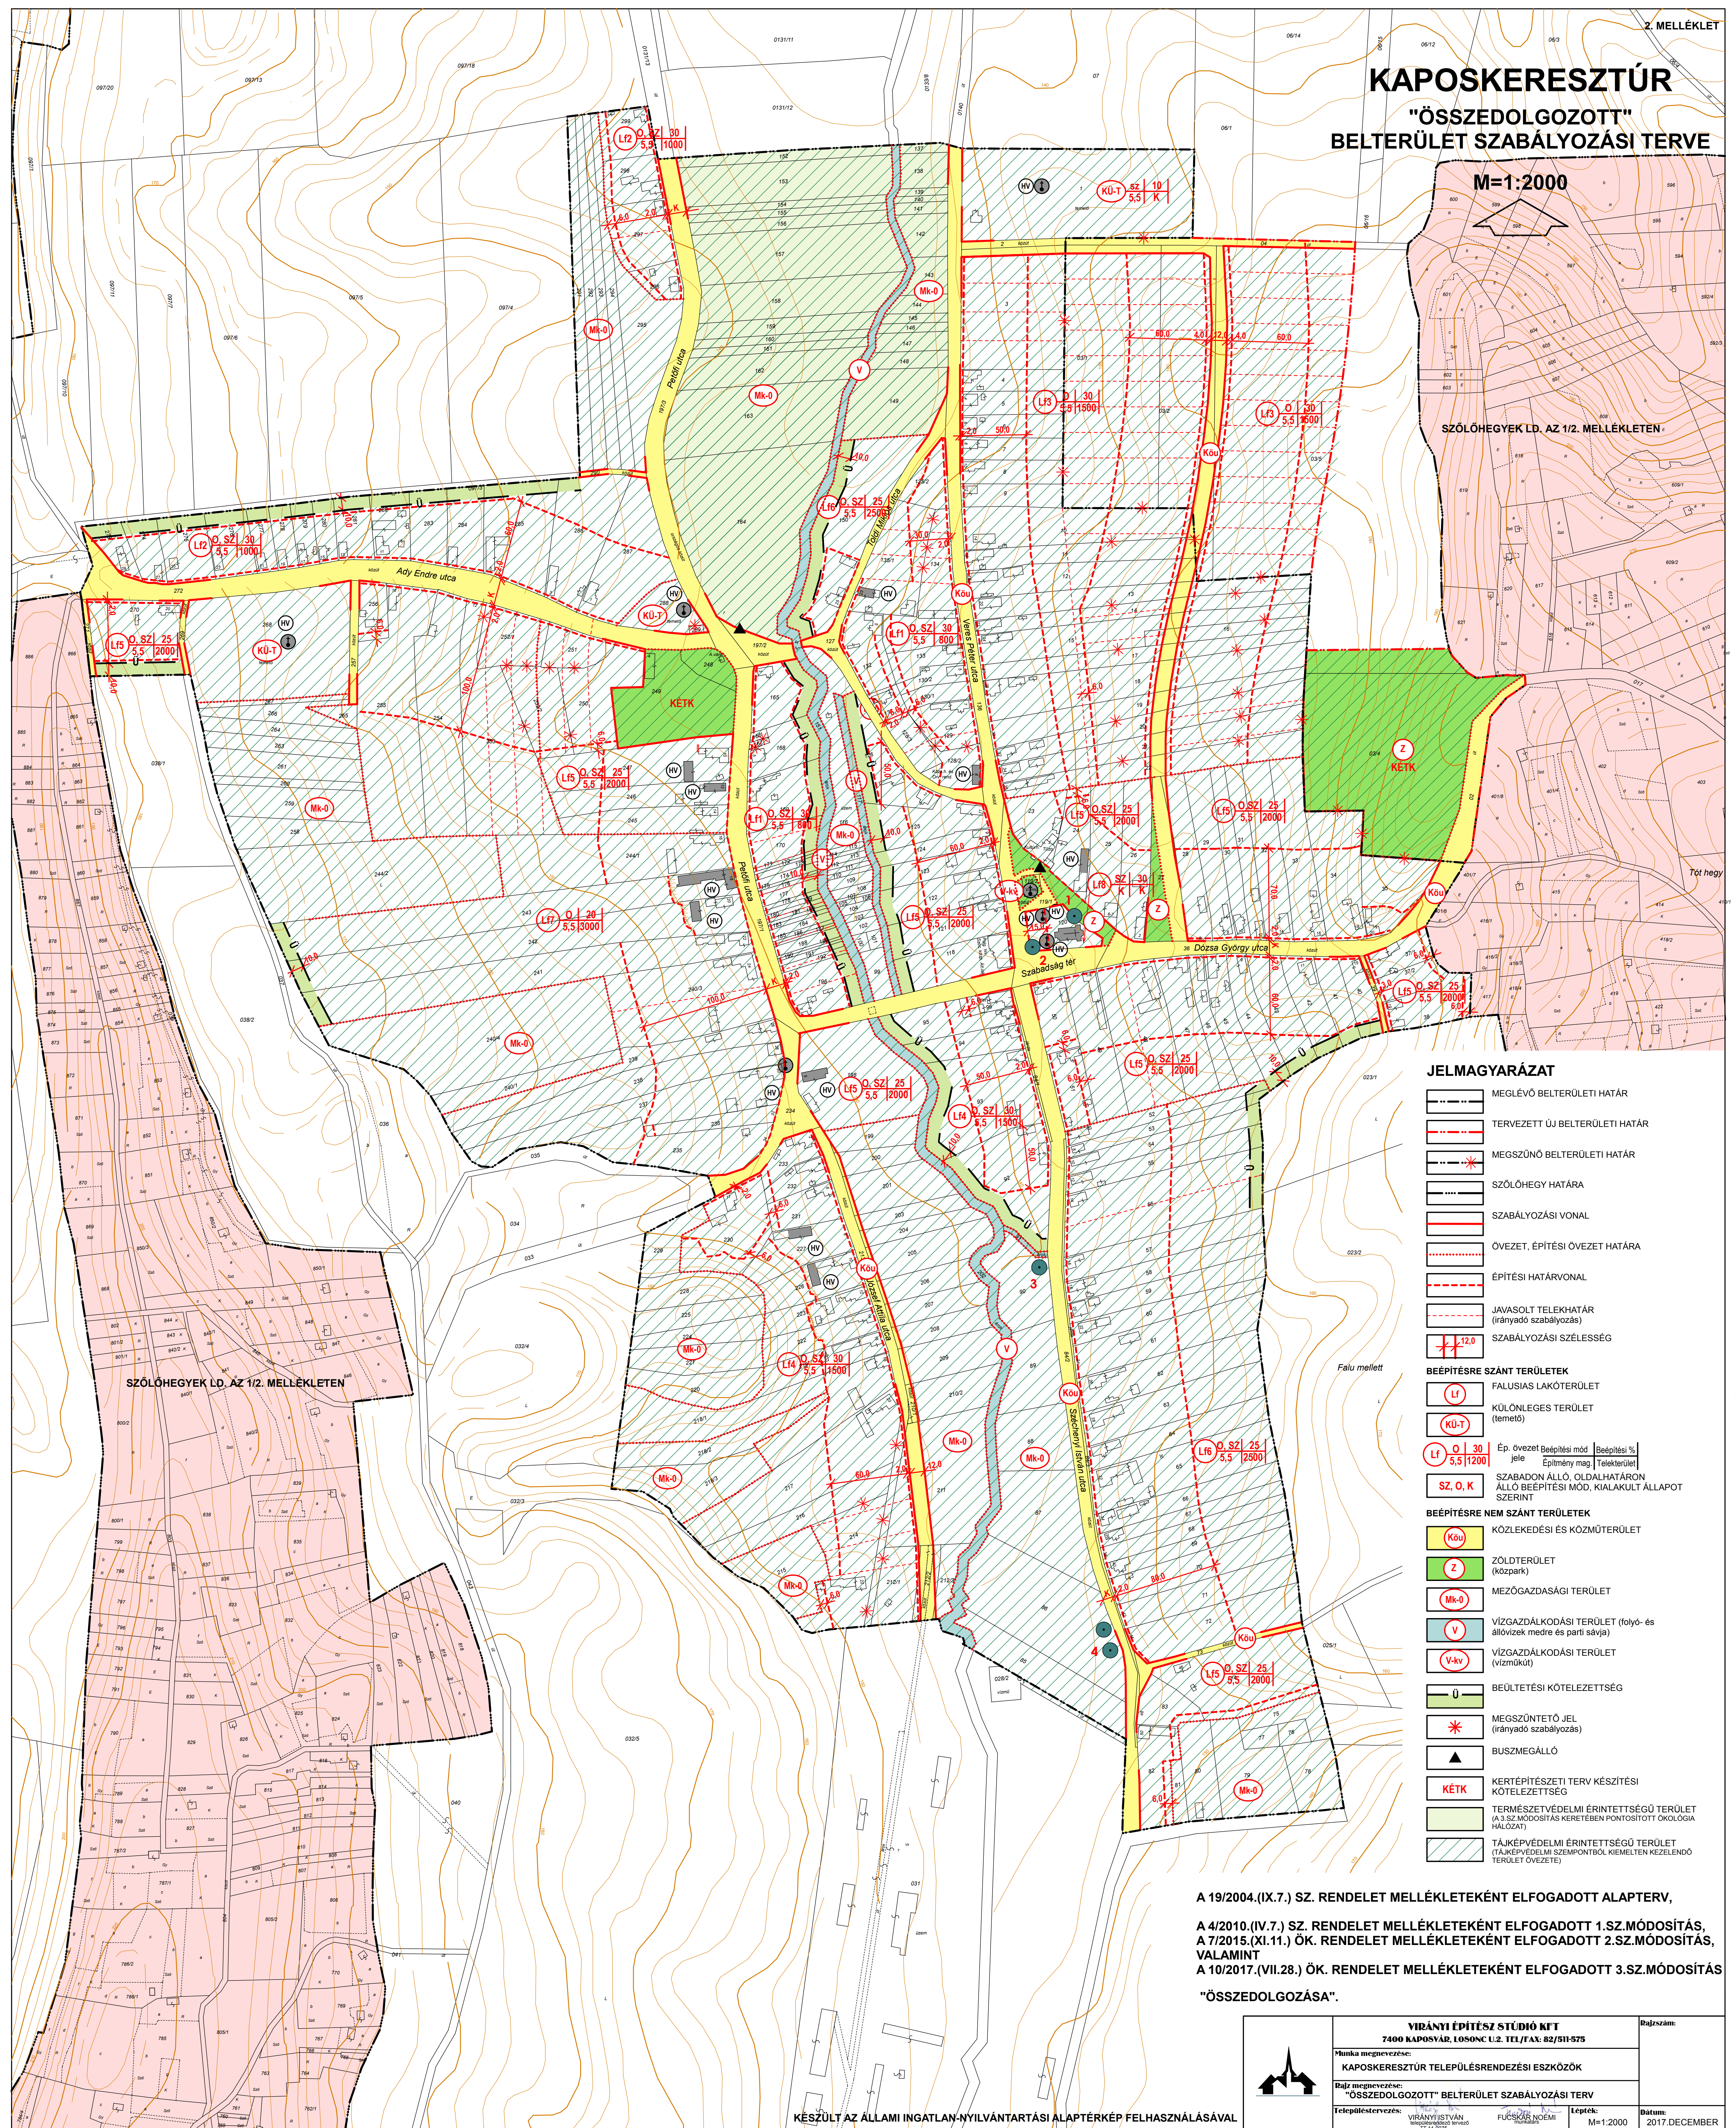

JELMAGYARÁZAT

- MEGLEVŐ BELTERÜLETI HATÁR
 - TERVEZETT ÚJ BELTERÜLETI HATÁR
 - MEGSZŰNŐ BELTERÜLETI HATÁR
 - SZŐLŐHEGY HATÁRA
 - SZABÁLYOZÁSI VONAL
 - ÖVEZET, ÉPÍTÉSI ÖVEZET HATÁRA
 - ÉPÍTÉSI HATÁRVONAL
 - JAVASOLT TELEKHATÁR (irányadó szabályozás)
 - SZABÁLYOZÁSI SZÉLESÉG
- BÉÉPÍTÉSRE SZÁNT TERÜLETEK**
- FALUSIAS LAKÓTERÜLET
 - KÜLÖNLEGES TERÜLET (temető)
 - Ép. övezet Béépítési mód | Béépítési % | Béépítési mag | Telélerület | SZABADON ÁLLÓ, OLDALHATÁRON ÁLLÓ BÉÉPÍTÉSI MÓD, KIÁLKULT ÁLLAPOT SZERINT
- BÉÉPÍTÉSRE NEM SZÁNT TERÜLETEK**
- KÖZLEKEDÉSI ÉS KÖZMŰTERÜLET
 - ZÖLDTERÜLET (közpark)
 - MEZŐGAZDASÁGI TERÜLET
 - VÍZGAZDÁLKODÁSI TERÜLET (folyó- és állóvizek medre és parti sávja)
 - VÍZGAZDÁLKODÁSI TERÜLET (vízműköt)
 - BEÜLTETÉSI KÖTELEZETTSÉG
 - MEGSZŰNTETŐ JEL (irányadó szabályozás)
 - BUSZMEGÁLLÓ
 - KERTÉPÍTÉSZETI TERV KÉSZÍTÉSI KÖTELEZETTSÉG
 - TERMÉSZETVÉDELMI ÉRINTETTSÉGŰ TERÜLET (A 3 SZ. MÓDOSÍTÁS KERETÉBEN PONTOSÍTOTT ÖKOLÓGIA HÁLÓZATI)
 - TÁJKÉPVÉDELMI ÉRINTETTSÉGŰ TERÜLET (TÁJKÉPVÉDELMI SZEMPONTBÓL KIEMELTEN KEZELENŐ TERÜLET ÖVEZETE)

A 19/2004. (IX.7.) SZ. RENDELET MELLÉKLETEKÉNT ELFOGADOTT ALAPTERV,
 A 4/2010. (IV.7.) SZ. RENDELET MELLÉKLETEKÉNT ELFOGADOTT 1.SZ.MÓDOSÍTÁS,
 A 7/2015. (XI.11.) ÖK. RENDELET MELLÉKLETEKÉNT ELFOGADOTT 2.SZ.MÓDOSÍTÁS,
 VALAMINT
 A 10/2017. (VII.28.) ÖK. RENDELET MELLÉKLETEKÉNT ELFOGADOTT 3.SZ.MÓDOSÍTÁS
 "ÖSSZEDOLGOZÁSA".

KÉSZÜLT AZ ÁLLAMI INGATLAN-NYILVÁNTARTÁSI ALAPTERKÉP FELHASZNÁLÁSÁVAL

VIRÁNYI ÉPÍTÉSZ STÚDIÓ KFT 7400 KAPOSVÁR, LOSONC U.2. TEL/FAX: 82/511-575		Rajzszám:
Munka megnevezése: KAPOSKERESZTÚR TELEPÜLÉSENRENDEZÉSI ESZKÖZÖK		
Rajz megnevezése: "ÖSSZEDOLGOZOTT" BELTERÜLET SZABÁLYOZÁSI TERV		Lépték: M=1:2000
Településtervezés: VIRÁNYI ISTVÁN Művelődési központ tervező TT 14-02/3		
Lépték: M=1:2000		Dátum: 2017. DECEMBER